


旧運転免許センター跡地土砂採取計画平面図

縮尺 1:1000

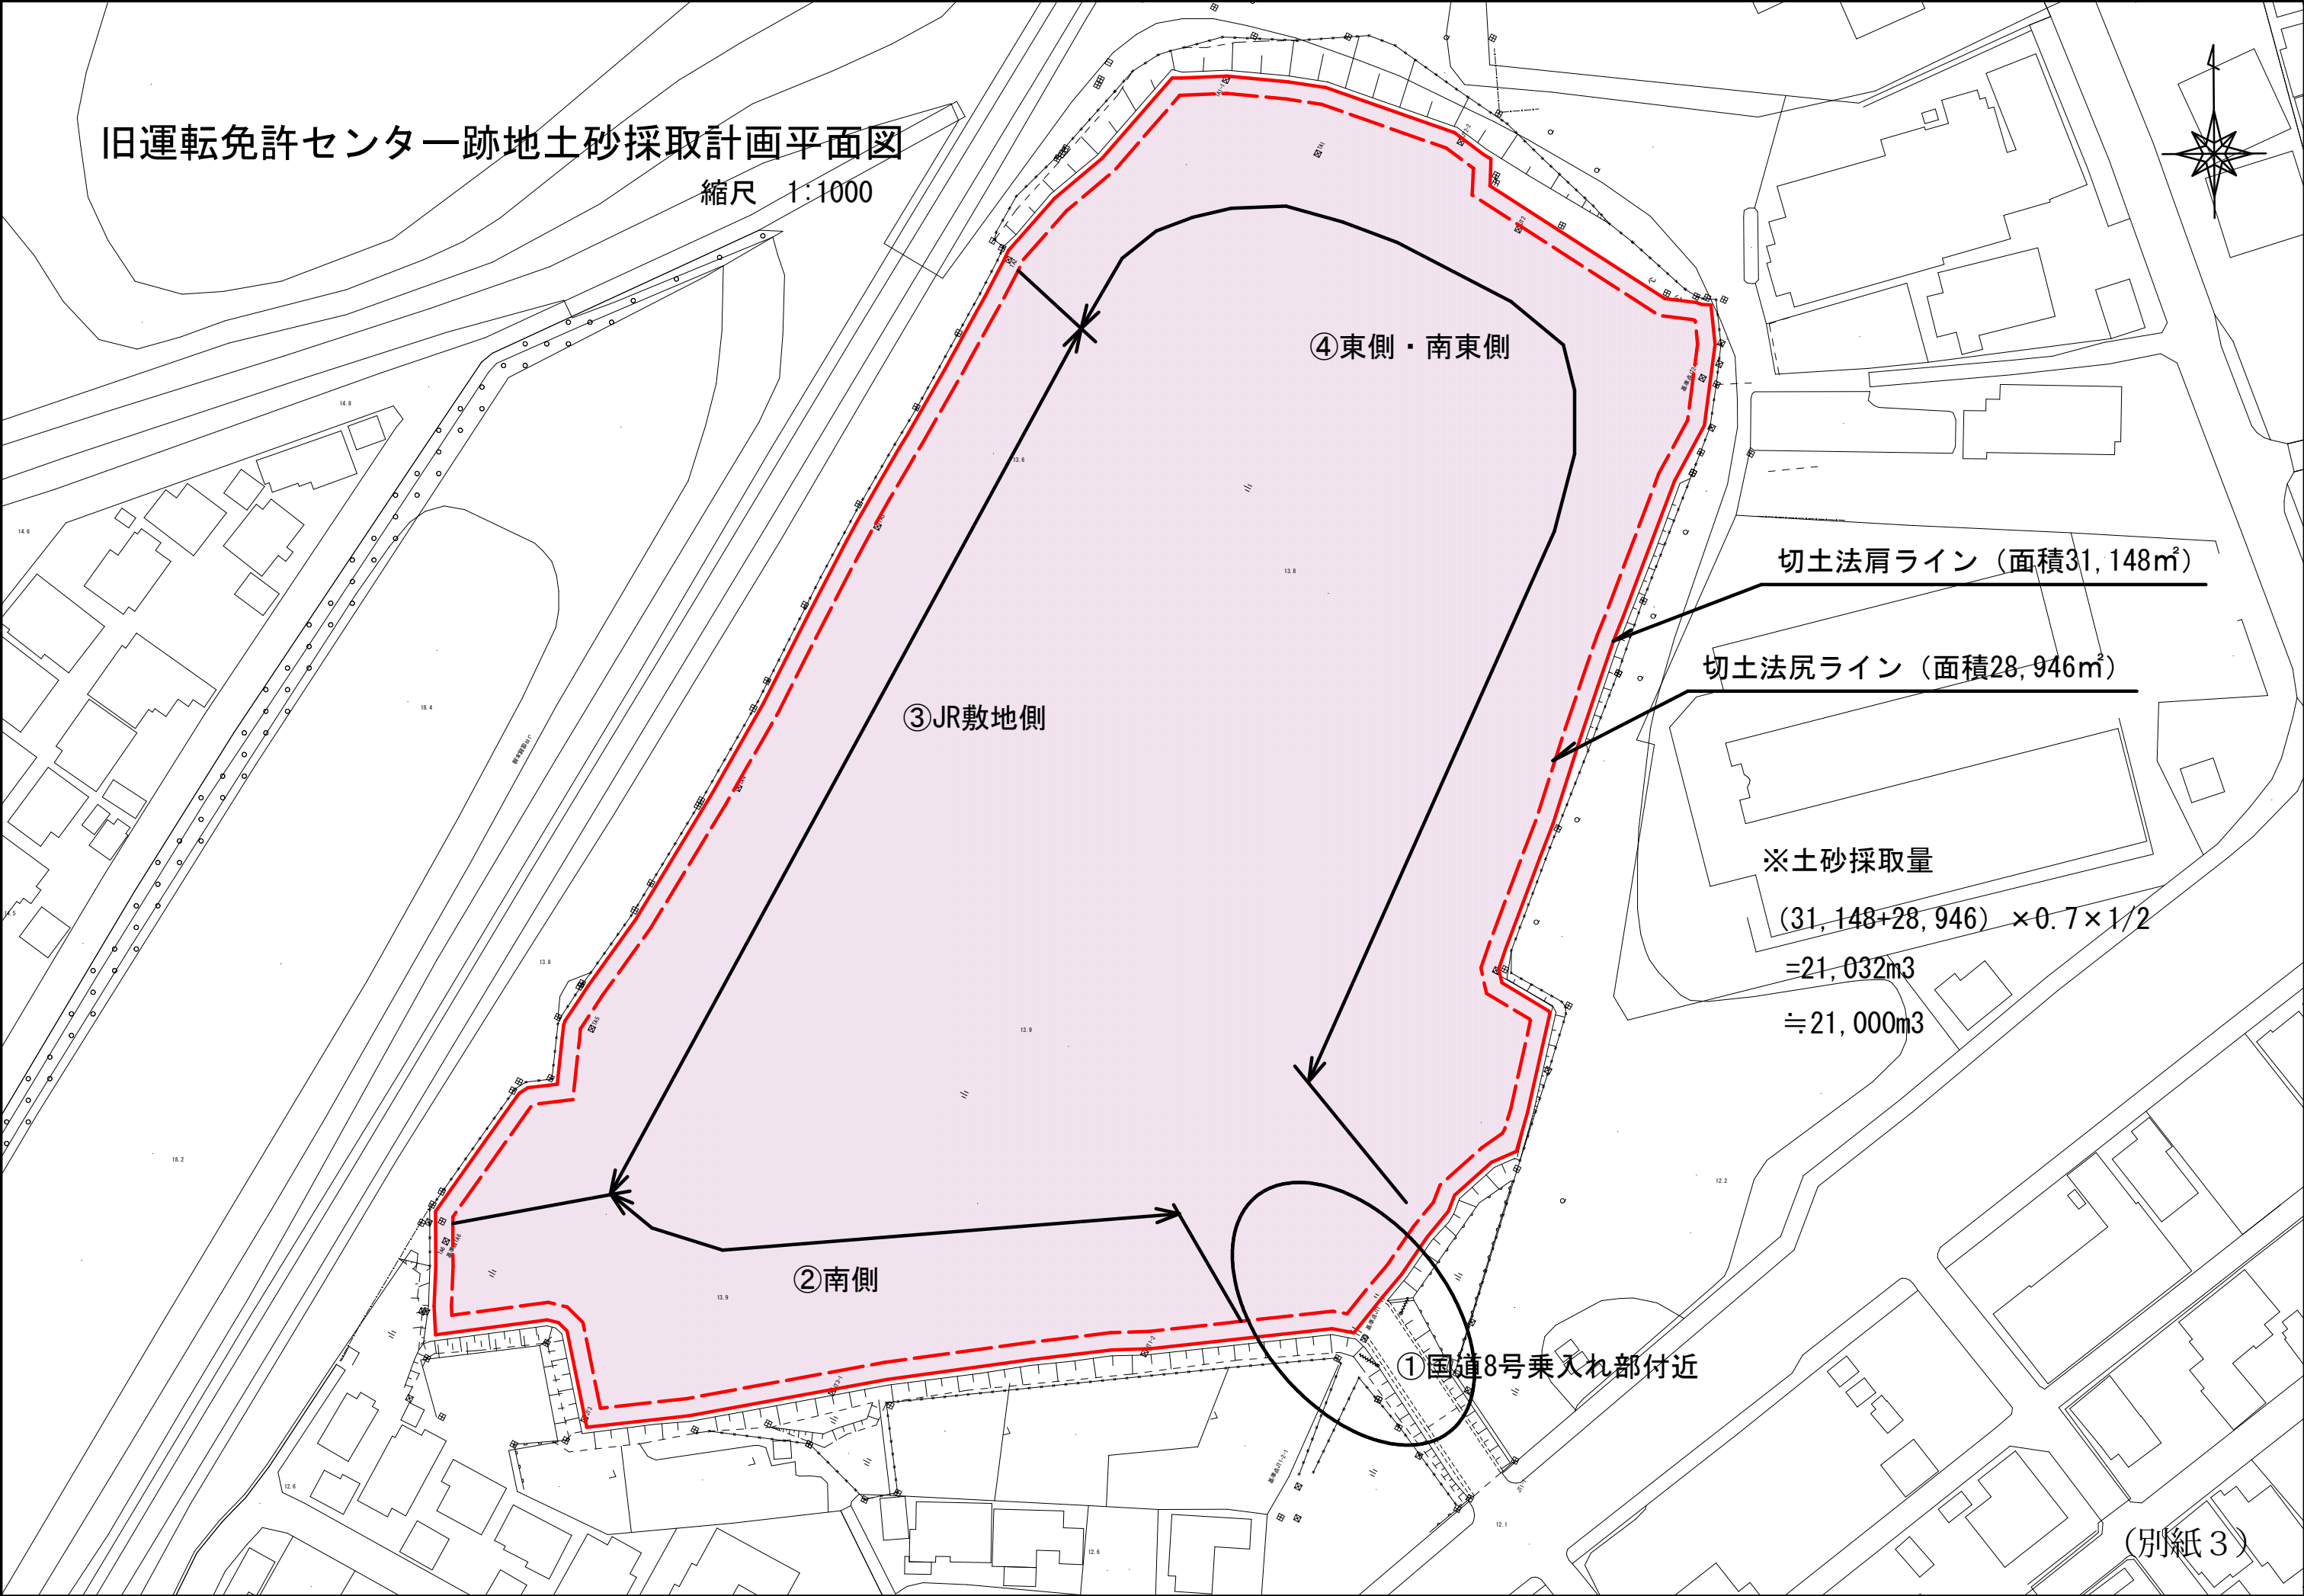

切土法肩ライン (面積31,148㎡)

切土法尻ライン (面積28,946㎡)

※土砂採取量

$$(31,148 + 28,946) \times 0.7 \times 1/2 = 21,032\text{m}^3 \approx 21,000\text{m}^3$$

③JR敷地側

④東側・南東側

②南側

①国道8号乗入れ部付近