

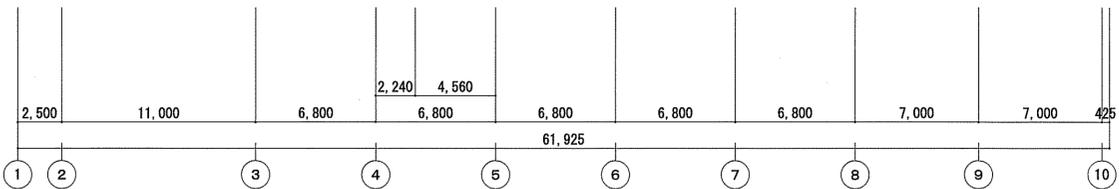
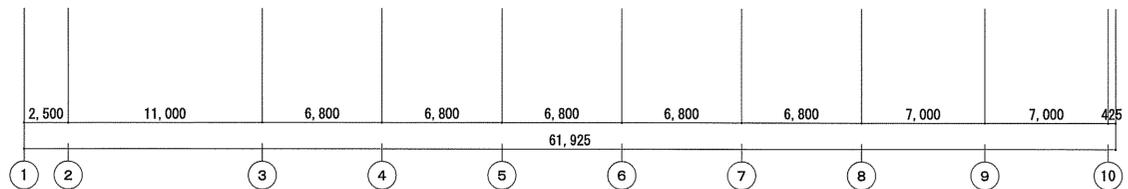


内部現況のまま

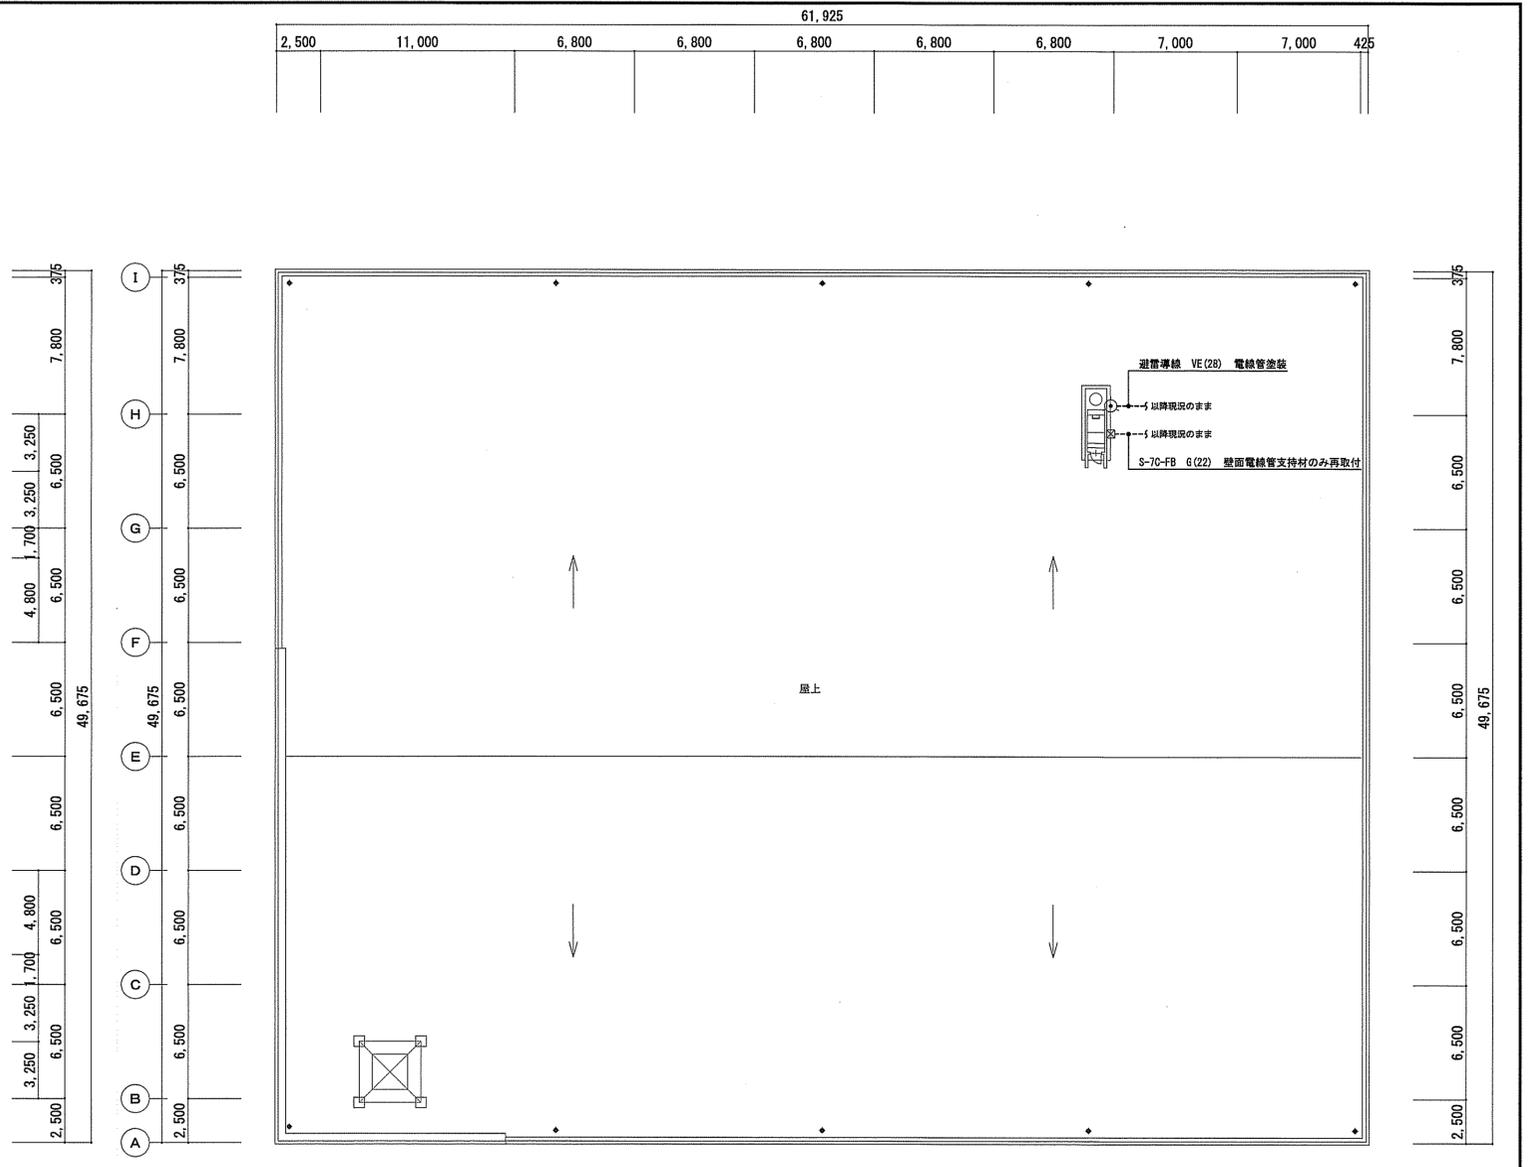

改修後 4階平面図 S=1/200

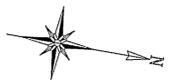

改修後 屋上平面図 S=1/200

変更	1級建築士事務所 新潟県知事登録(ホ) 第3052号	管理建築士	総括・一級建築士	担当事務所	工事名称	年月日	整理分類番号	図面番号
	パル設計 株式会社 新潟県上越市安塚区牧野14-1 電話025-592-3711	一級建築士登録 第168564号 高波信夫	パル設計株式会社 高波信夫	基本・意匠・構造(監理) 株式会社ベフ企画 馬場兼一	上越文化会館外壁改修工事	2019.12.20		8/8
					電気設備 4階、屋上平面図【改修後】	縮尺 A1版 A3版 1/200 1/400		意 構


Project information table including project name (上越文化会館外壁改修工事), location (新潟県上越市新光町1丁目), area (18,578.00 m²), and detailed specifications for construction, materials, and safety.

Technical specifications table detailing requirements for various construction elements such as foundation, walls, roof, and plumbing, including material types and performance standards.


Technical specifications table detailing requirements for electrical, heating, ventilation, and air conditioning (HVAC) systems, including equipment specifications and installation details.


Technical specifications table detailing requirements for fire safety, energy efficiency, and environmental measures, including fire alarm systems and energy-saving equipment.

建築概要			
建物名称	上越文化会館	面積表	
建築場所	新潟県上越市新光町1丁目地内	敷地面積	18,578.00 m ²
建物用途	公会堂 (上越文化会館)	建築面積	3,926.32 m ²
用途区域	都市計画区域内 第一種住居地域商業地域	床面積	1階 3,116.68 m ²
防火区域	指定なし 準防火地域		2階 1,579.41 m ²
その他の地域地区	指定なし		3階 897.18 m ²
構造階数	鉄骨鉄筋コンクリート造一部鉄骨造 5階建て		4階 1,009.94 m ²
最高の高さ	22.850 m		5階 35.54 m ²
最高の軒高さ	22.000 m	延べ面積	6,637.75 m ²

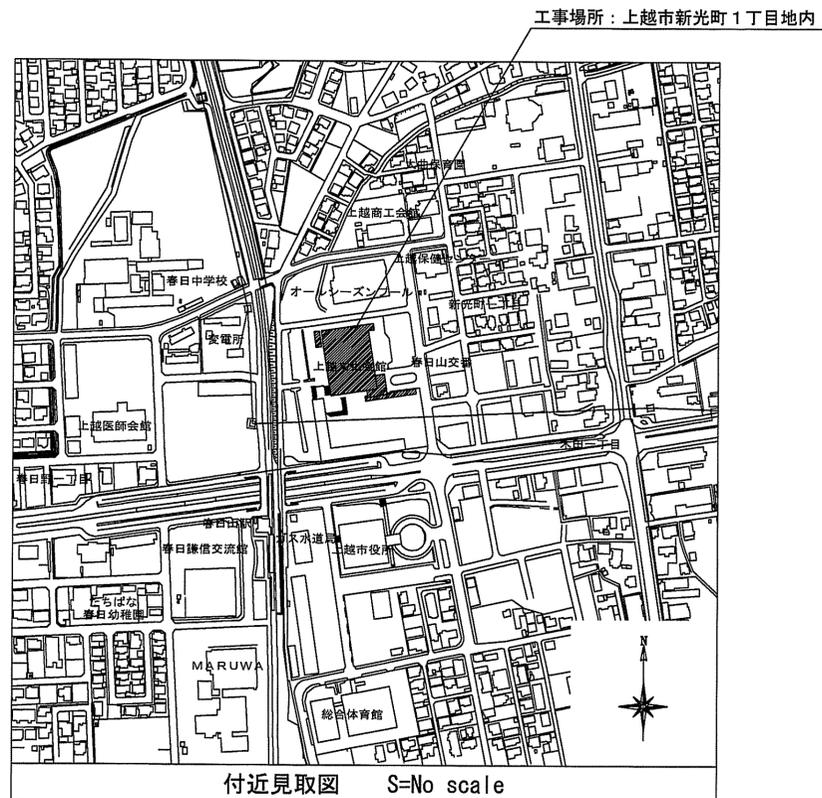

凡例	
	既存建物部分
	改修建物部分
	屋外出入口
	仮囲い (成形鋼板H=2.0m)
	単管バリケード
	敷き鉄板 t=22×1500×6000 t=22×1500×3000

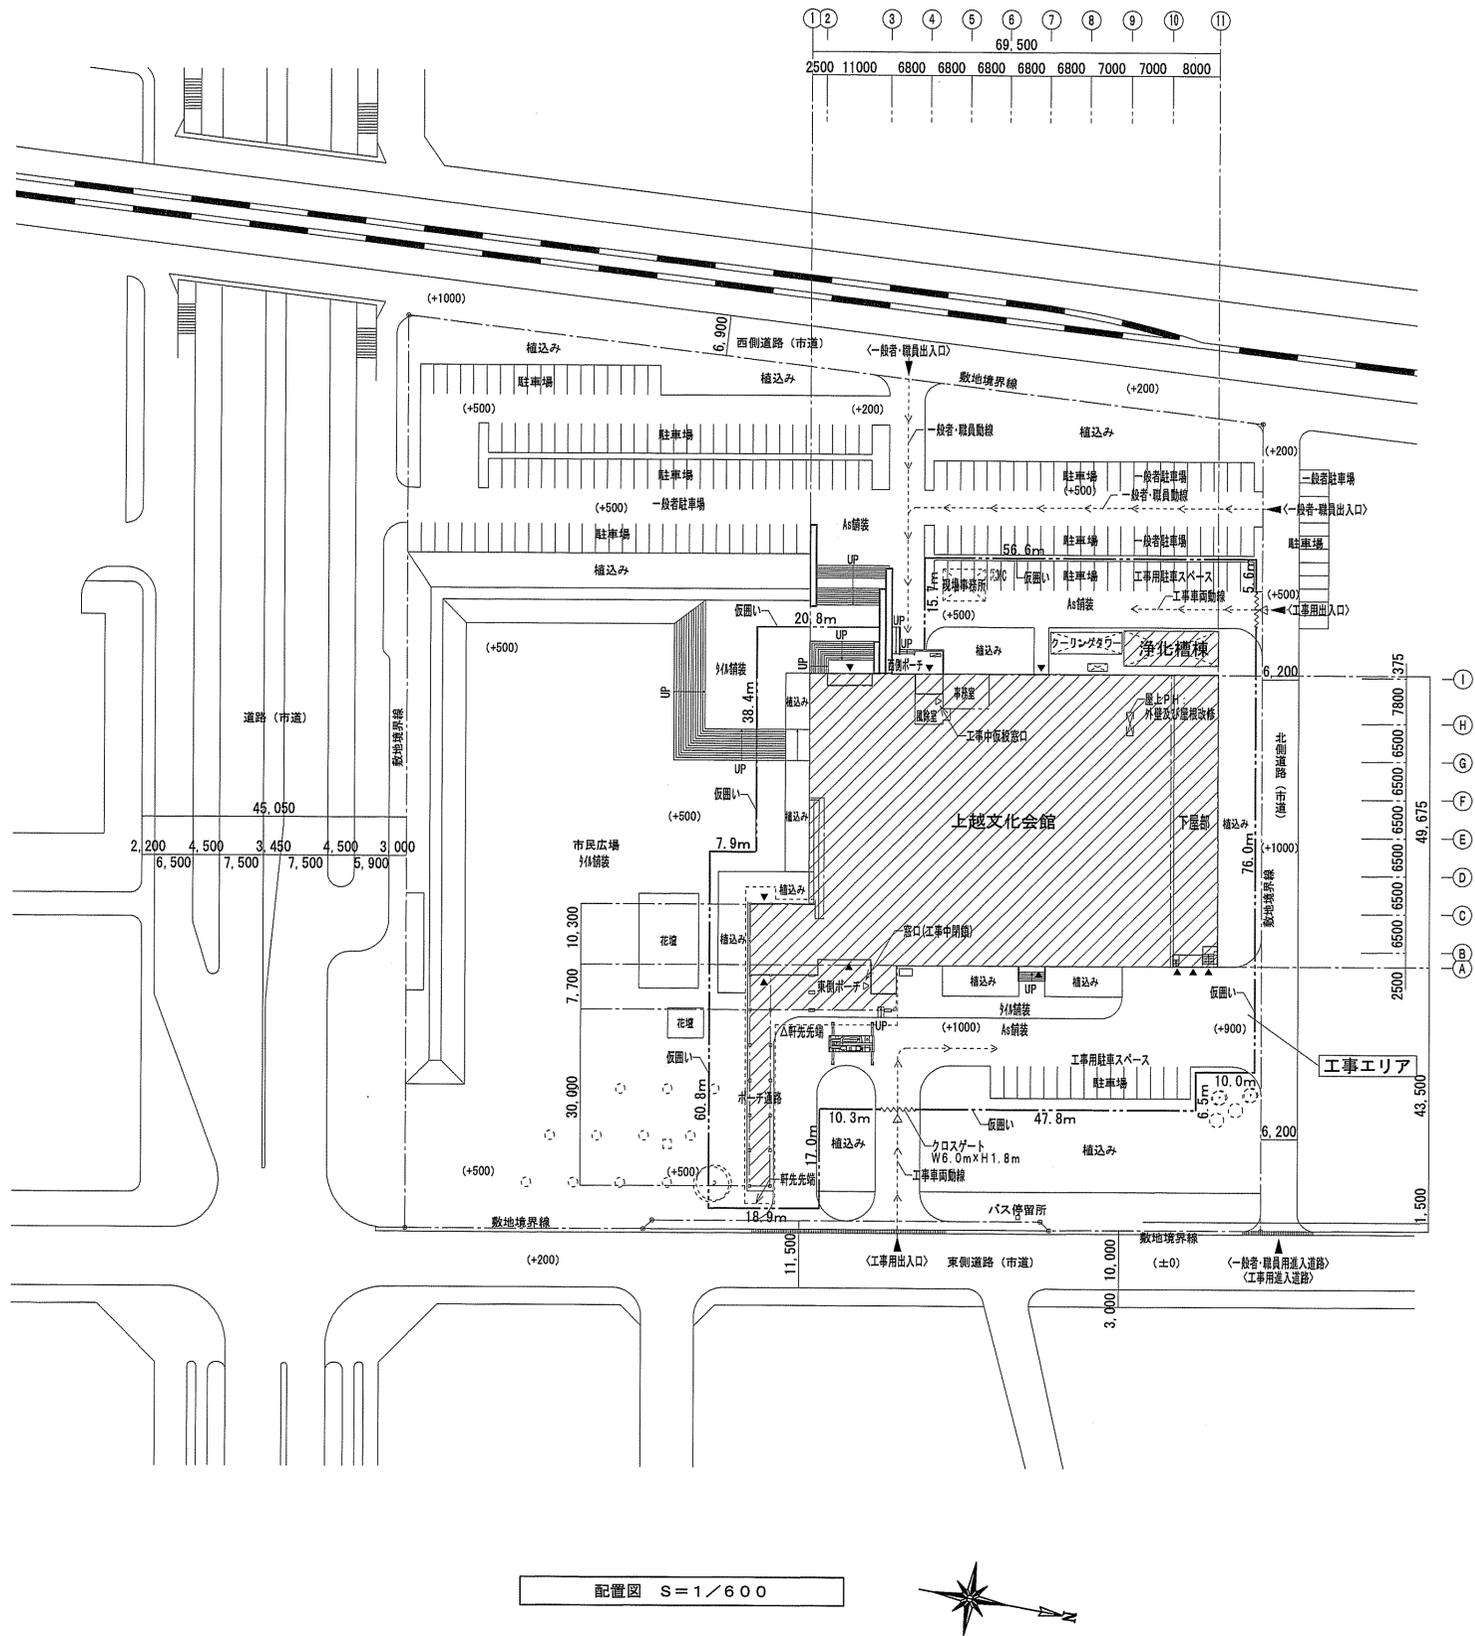


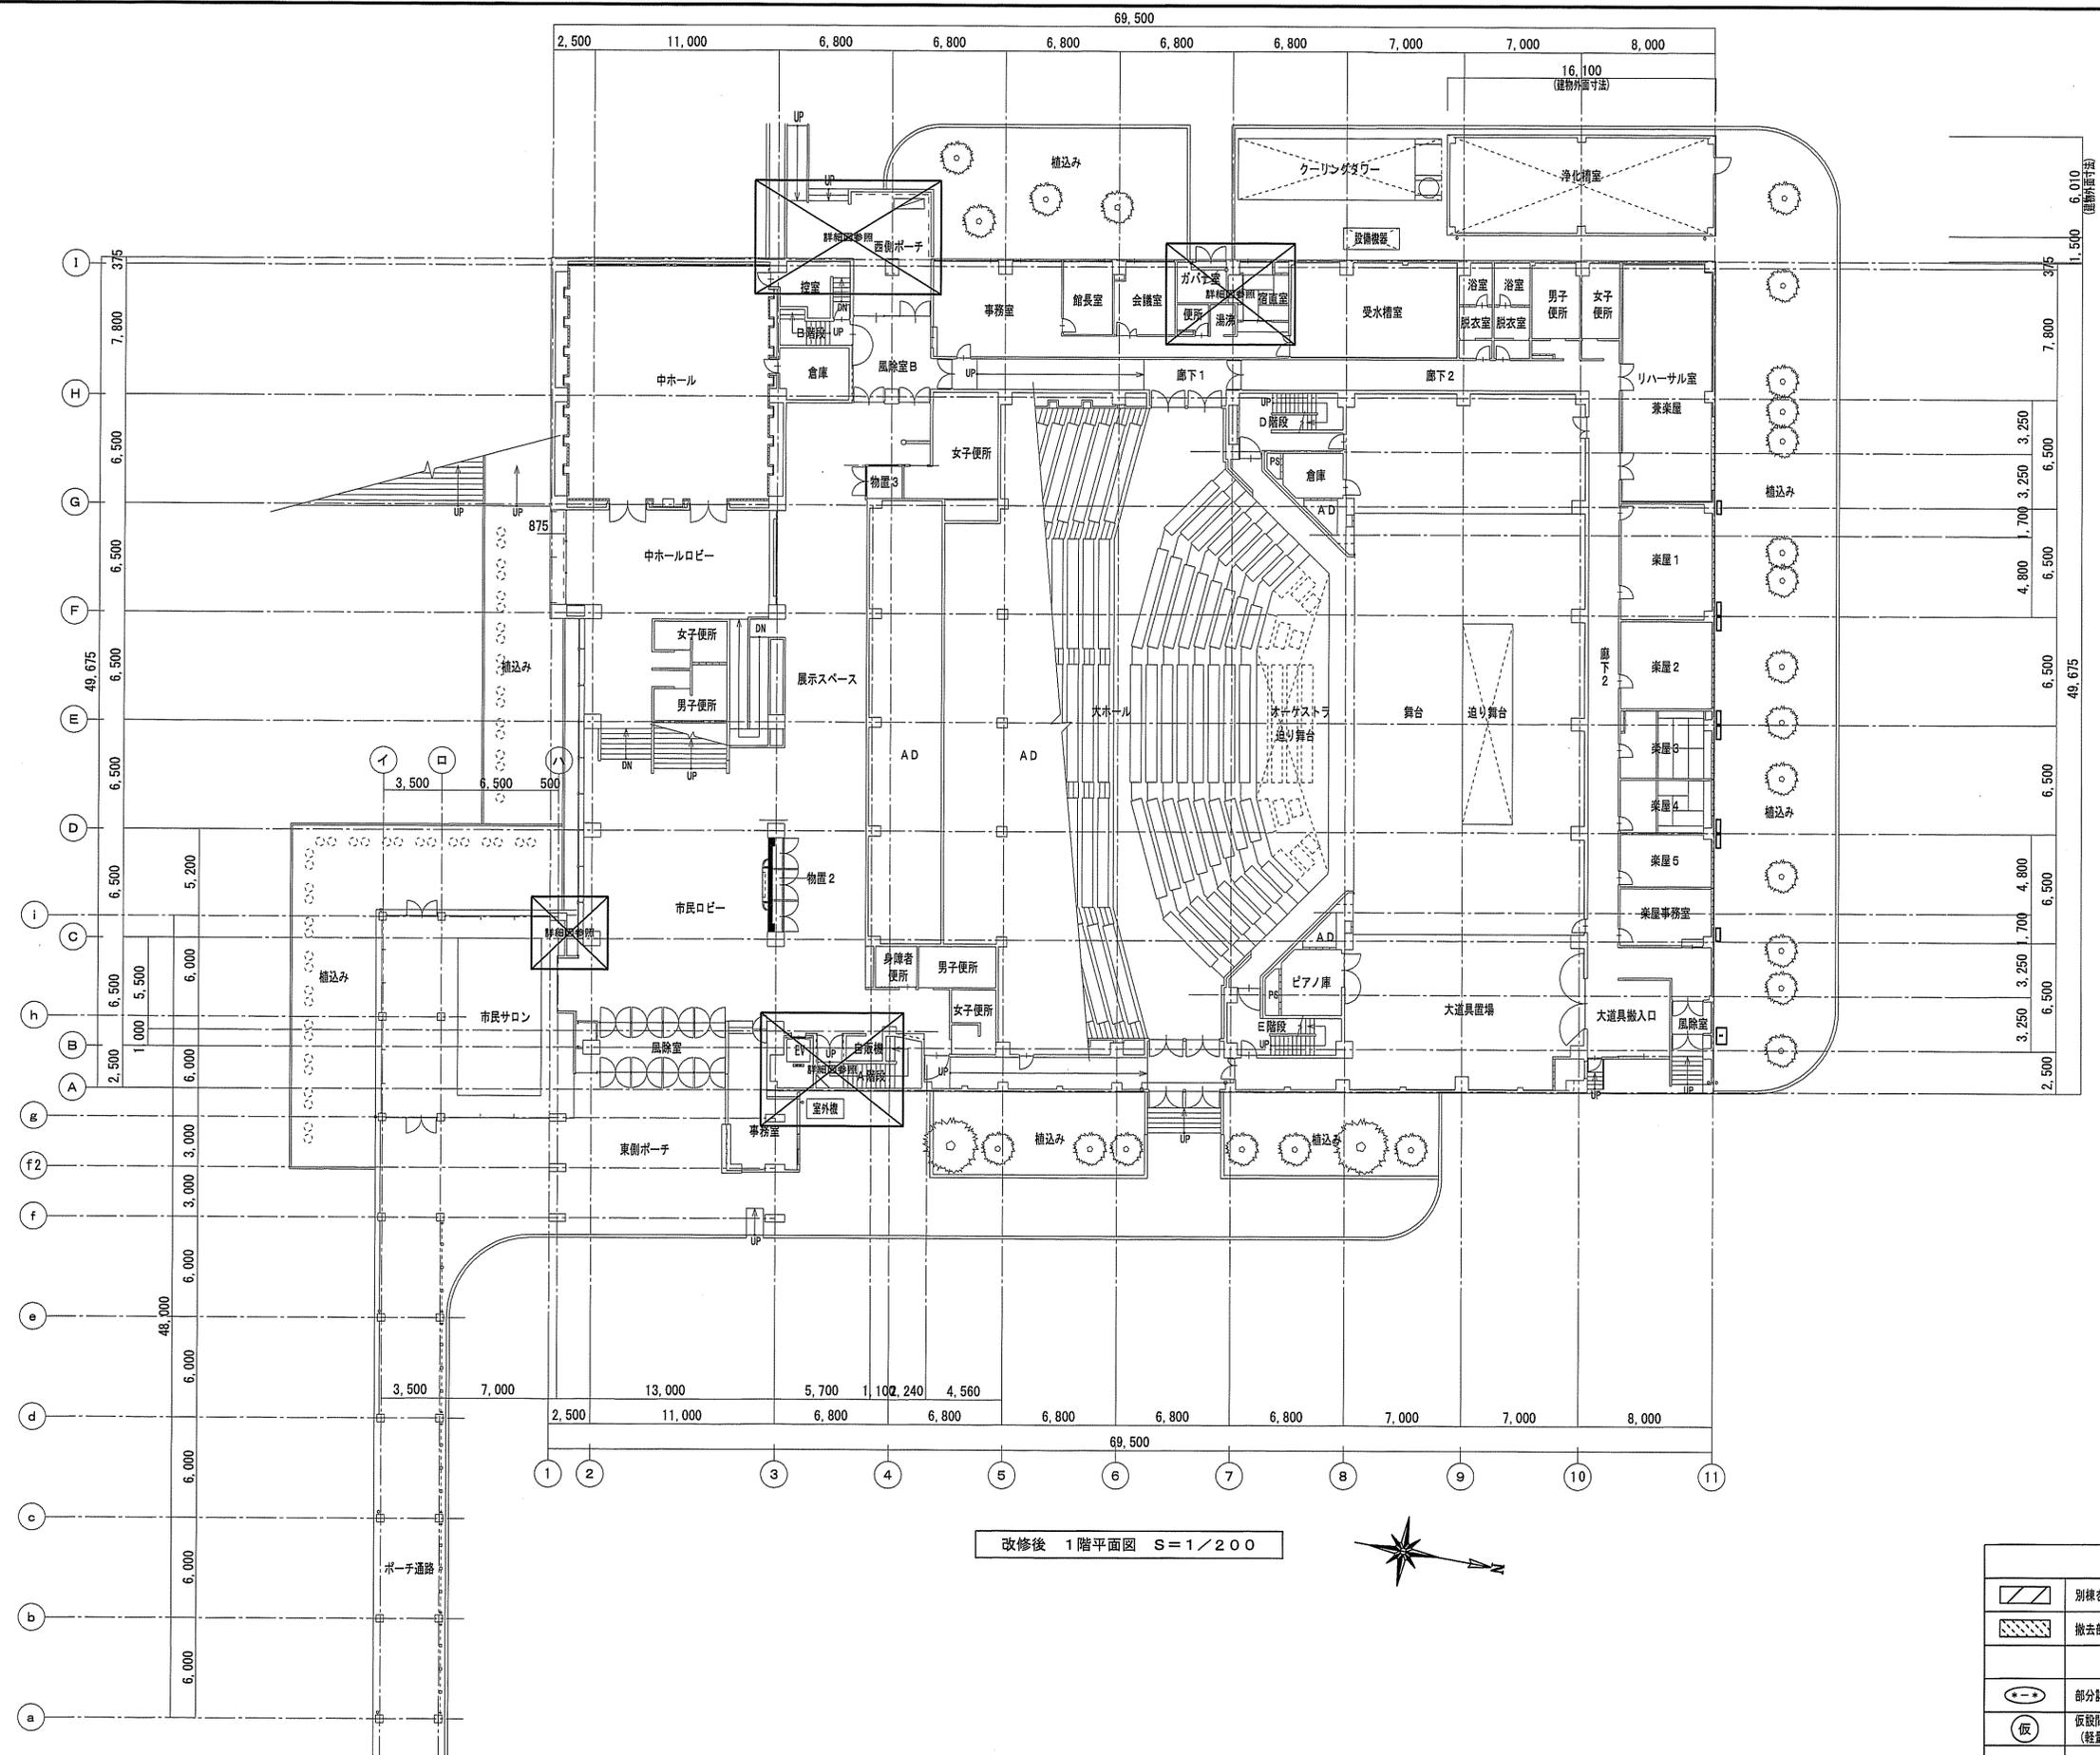

改修後 1階平面図 S=1/200


凡例	
	別棟を示す
	撤去部分
	部分詳細図番号
	仮設間仕切 位置は現場打合せ (軽量間仕切+片面石膏ボード t=9.5)

変更	1級建築士事務所 新潟県知事登録(木) 第3062号 パール設計有限公司 新潟県上越市安塚区牧野14-1 電話025-992-3711	管理建築士 一般建築士登録 第168564号 高波 信夫	総括一級建築士 パール設計有限公司 高波 信夫	担当事務所 基本 意匠 構造(設備) 有限会社アクトプランニング 山口 勝	工事名称 上越文化会館外壁改修工事 図面名称 1階平面図【改修後】	年月日 2019.12.20 縮尺 A1版 1/200 A3版 1/400	整理分類番号 04/11 意電 構
----	---	------------------------------------	-------------------------------	--	--	---	----------------------------

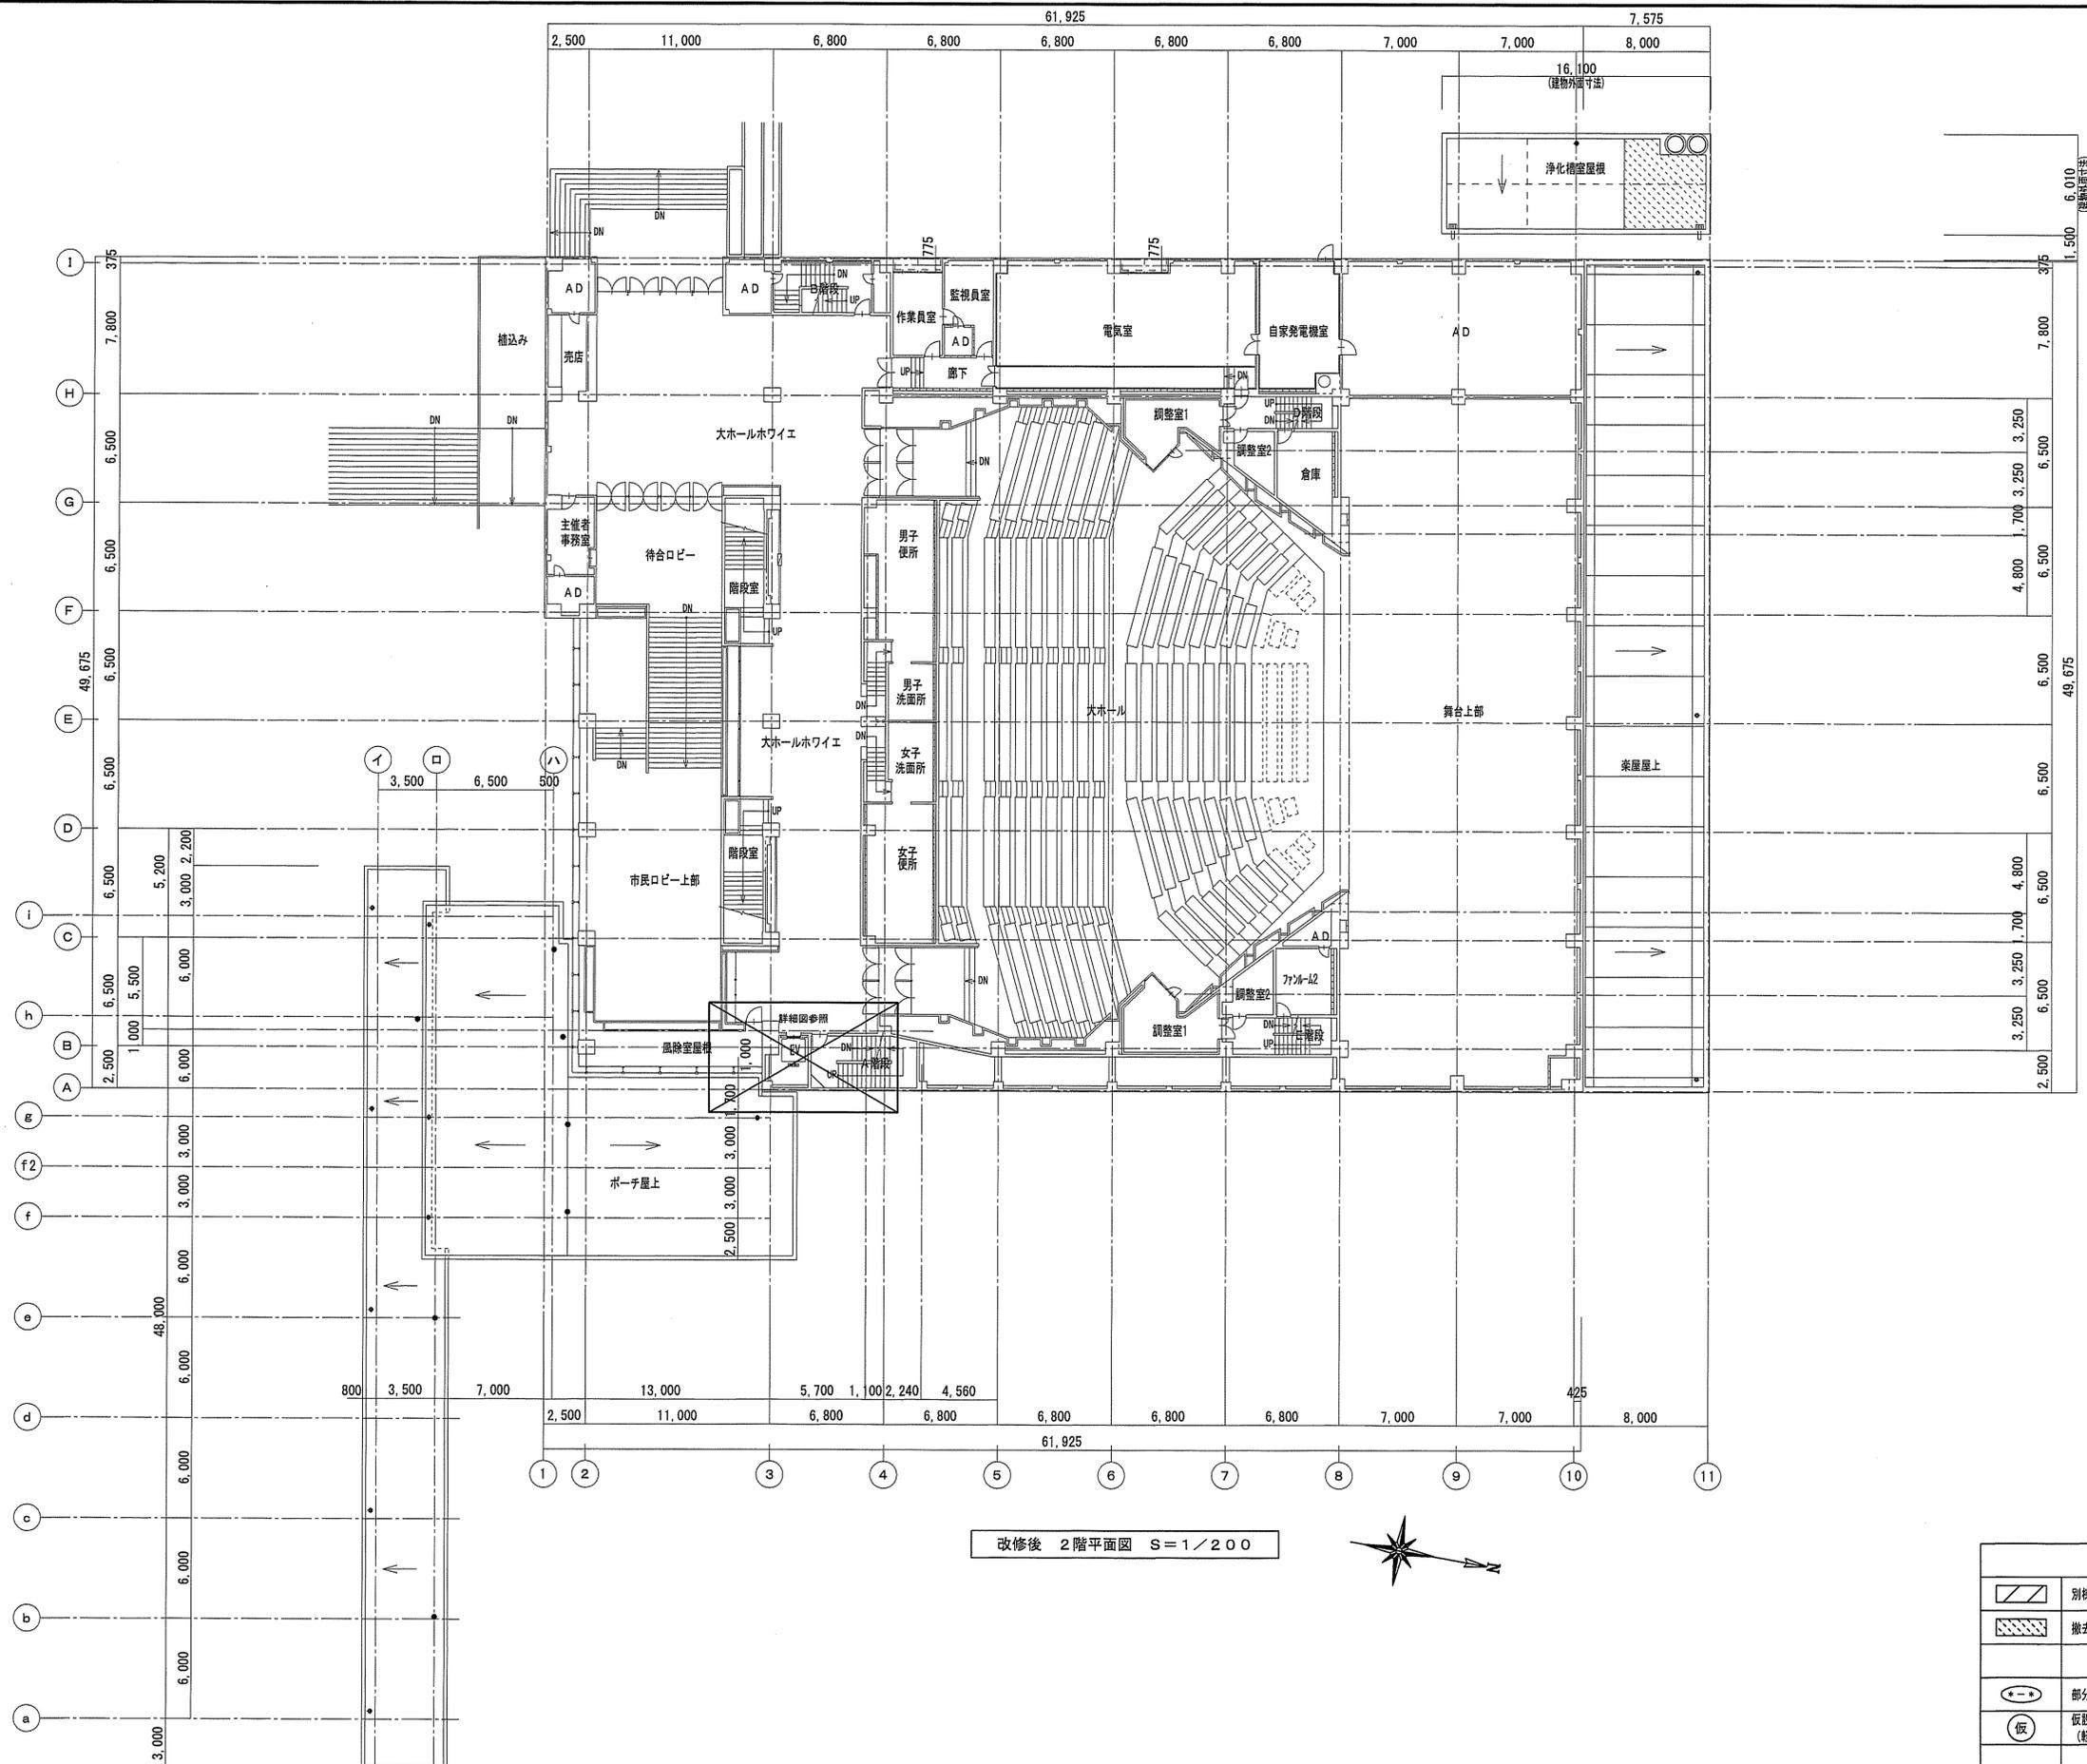

改修後 2階平面図 S=1/200


凡例	
	別様を示す
	撤去部分
	部分詳細図番号
	仮設間仕切 位置は現場打合せ (軽量間仕切+片面石膏ボードt=9.5)

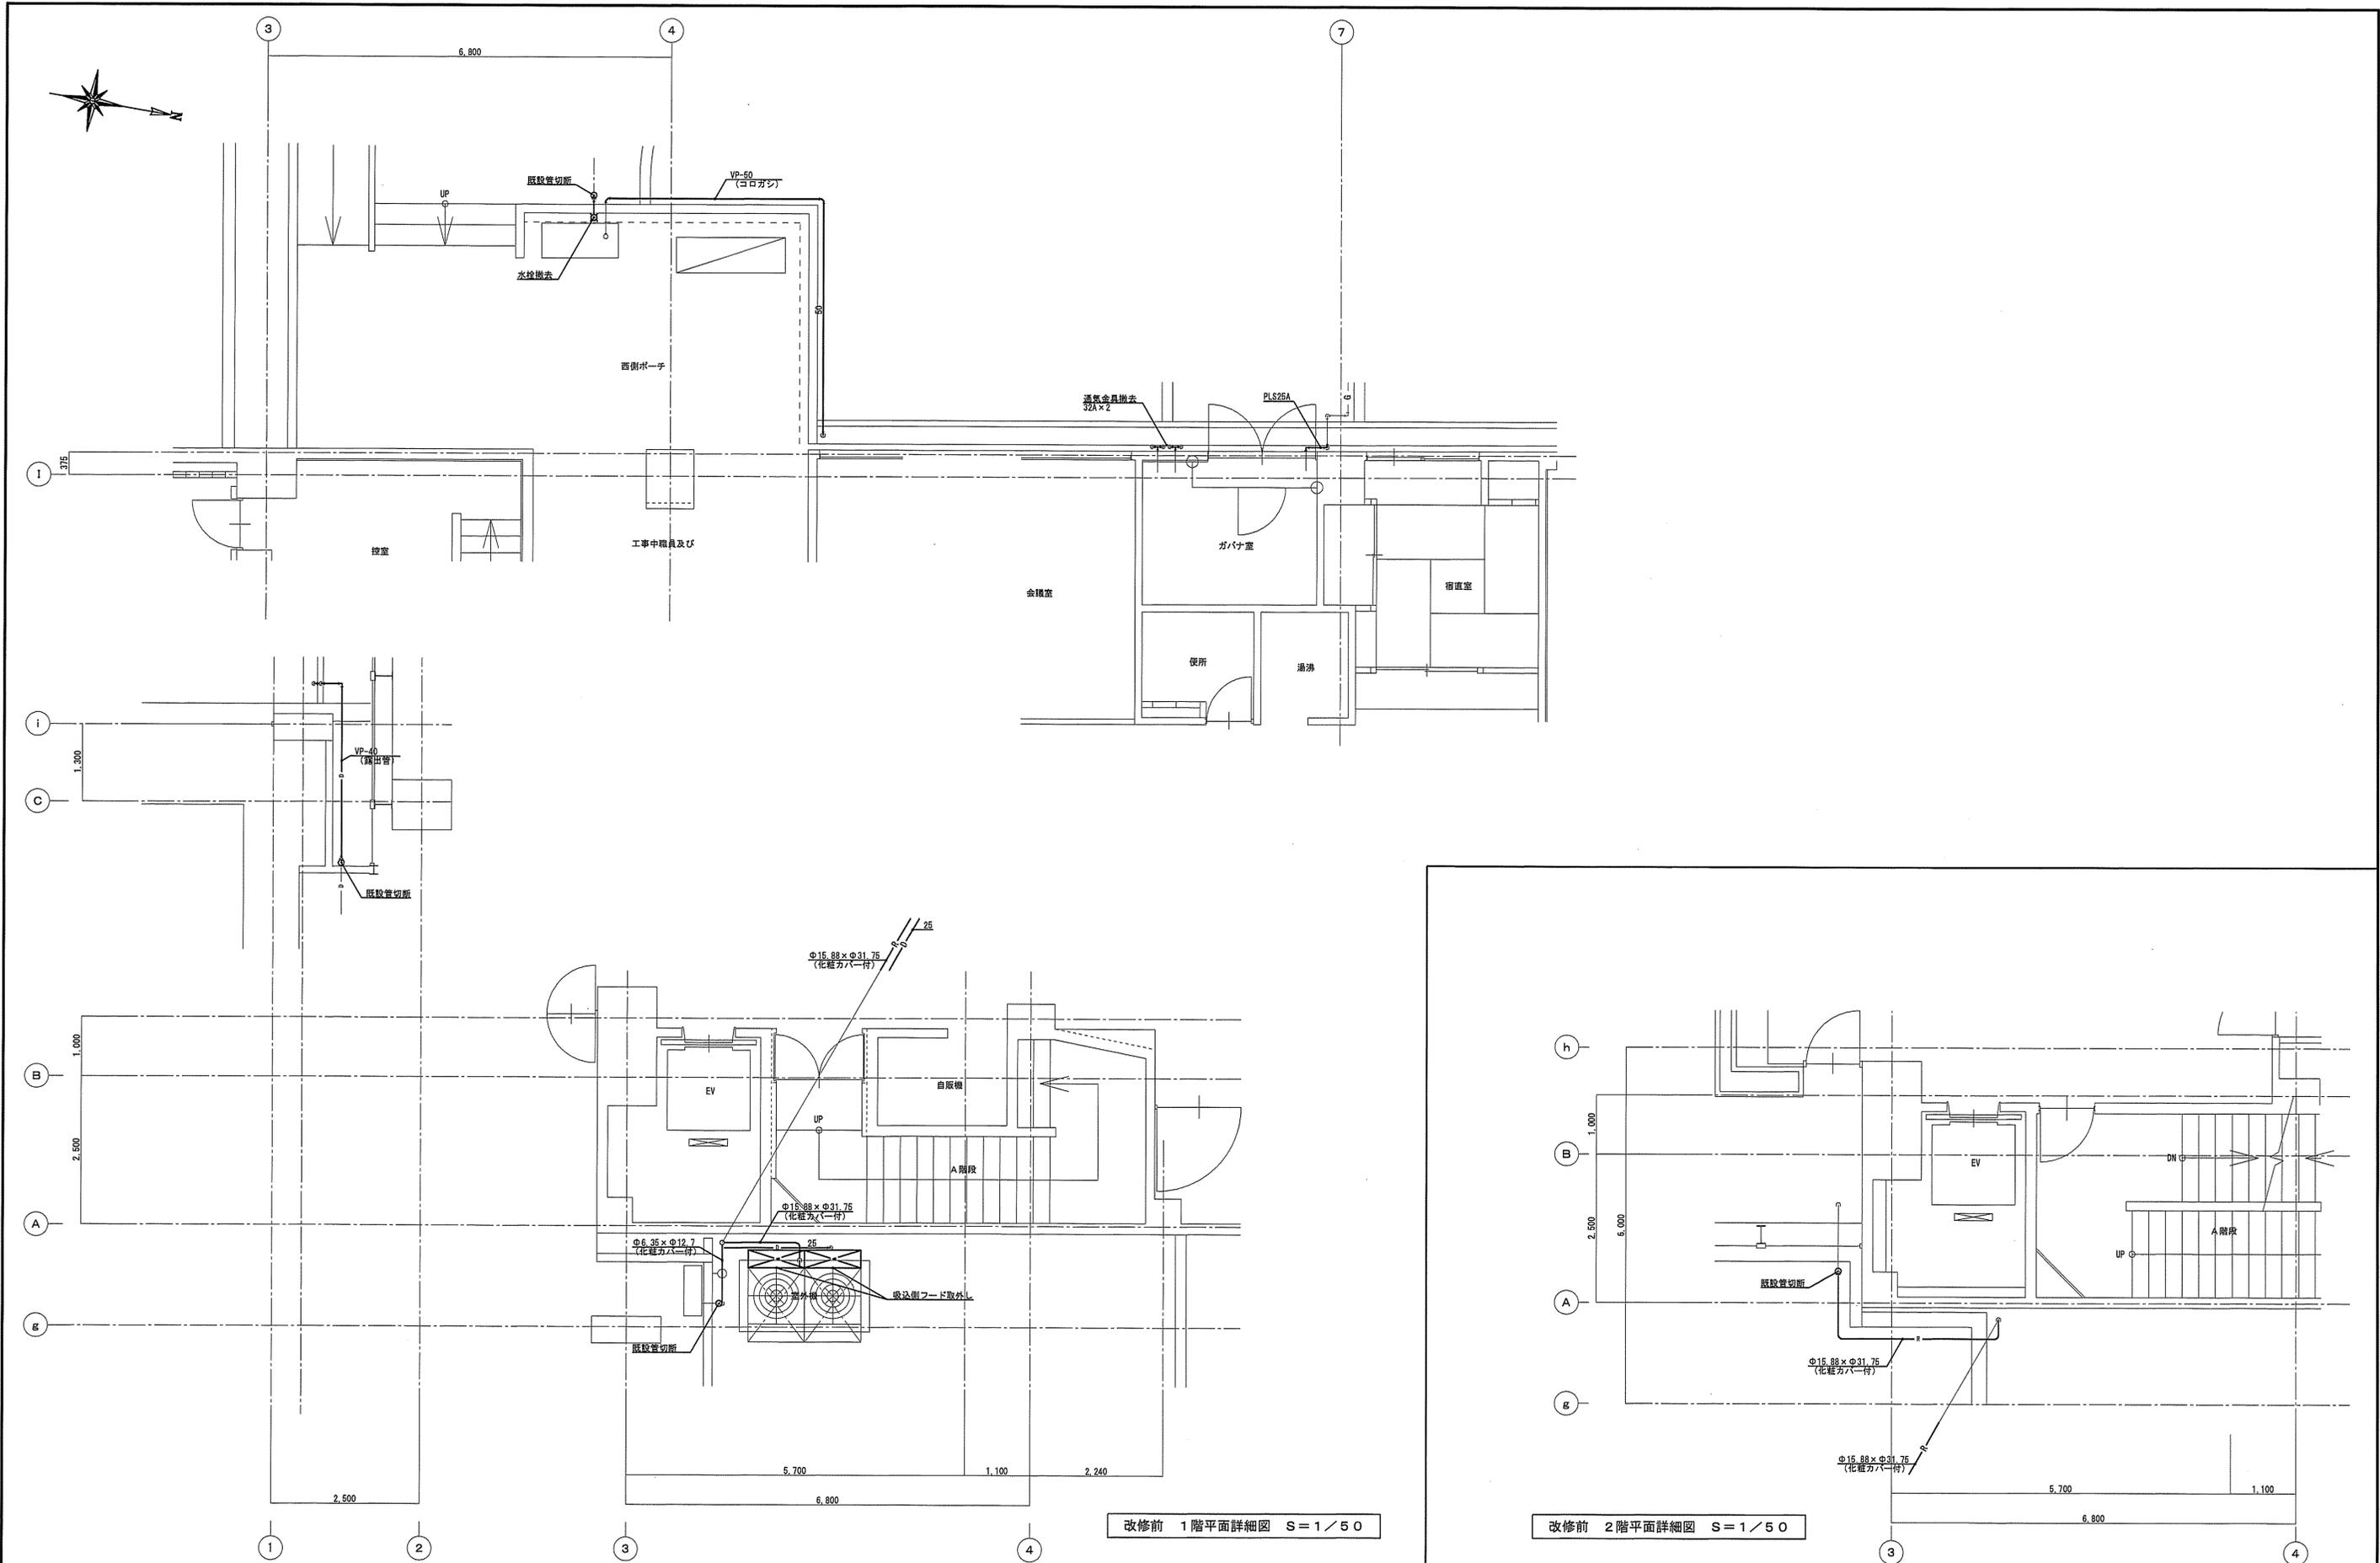

改修前 1階平面詳細図 S=1/50

改修前 2階平面詳細図 S=1/50


変更	1級建築士事務所 新潟県知事登録(ホ) 第3052号 パール設計 株式会社 新潟県上越市安塚区牧野14-1 電話025-692-3711	管理建築士 一級建築士登録 第168564号 高波 信夫	総括一級建築士 パール設計株式会社 高波 信夫	担当事務所 基本 意匠 構造 (設備) 有限会社アクトプランニング 山口 勝	工事名称 上越文化会館外壁改修工事 図面名称 平面詳細図【改修前】	年月日 2019.12.20 縮尺 A1版 A3版 1/50 1/100	図面番号 06/11 意 電 構
	整理分類番号						

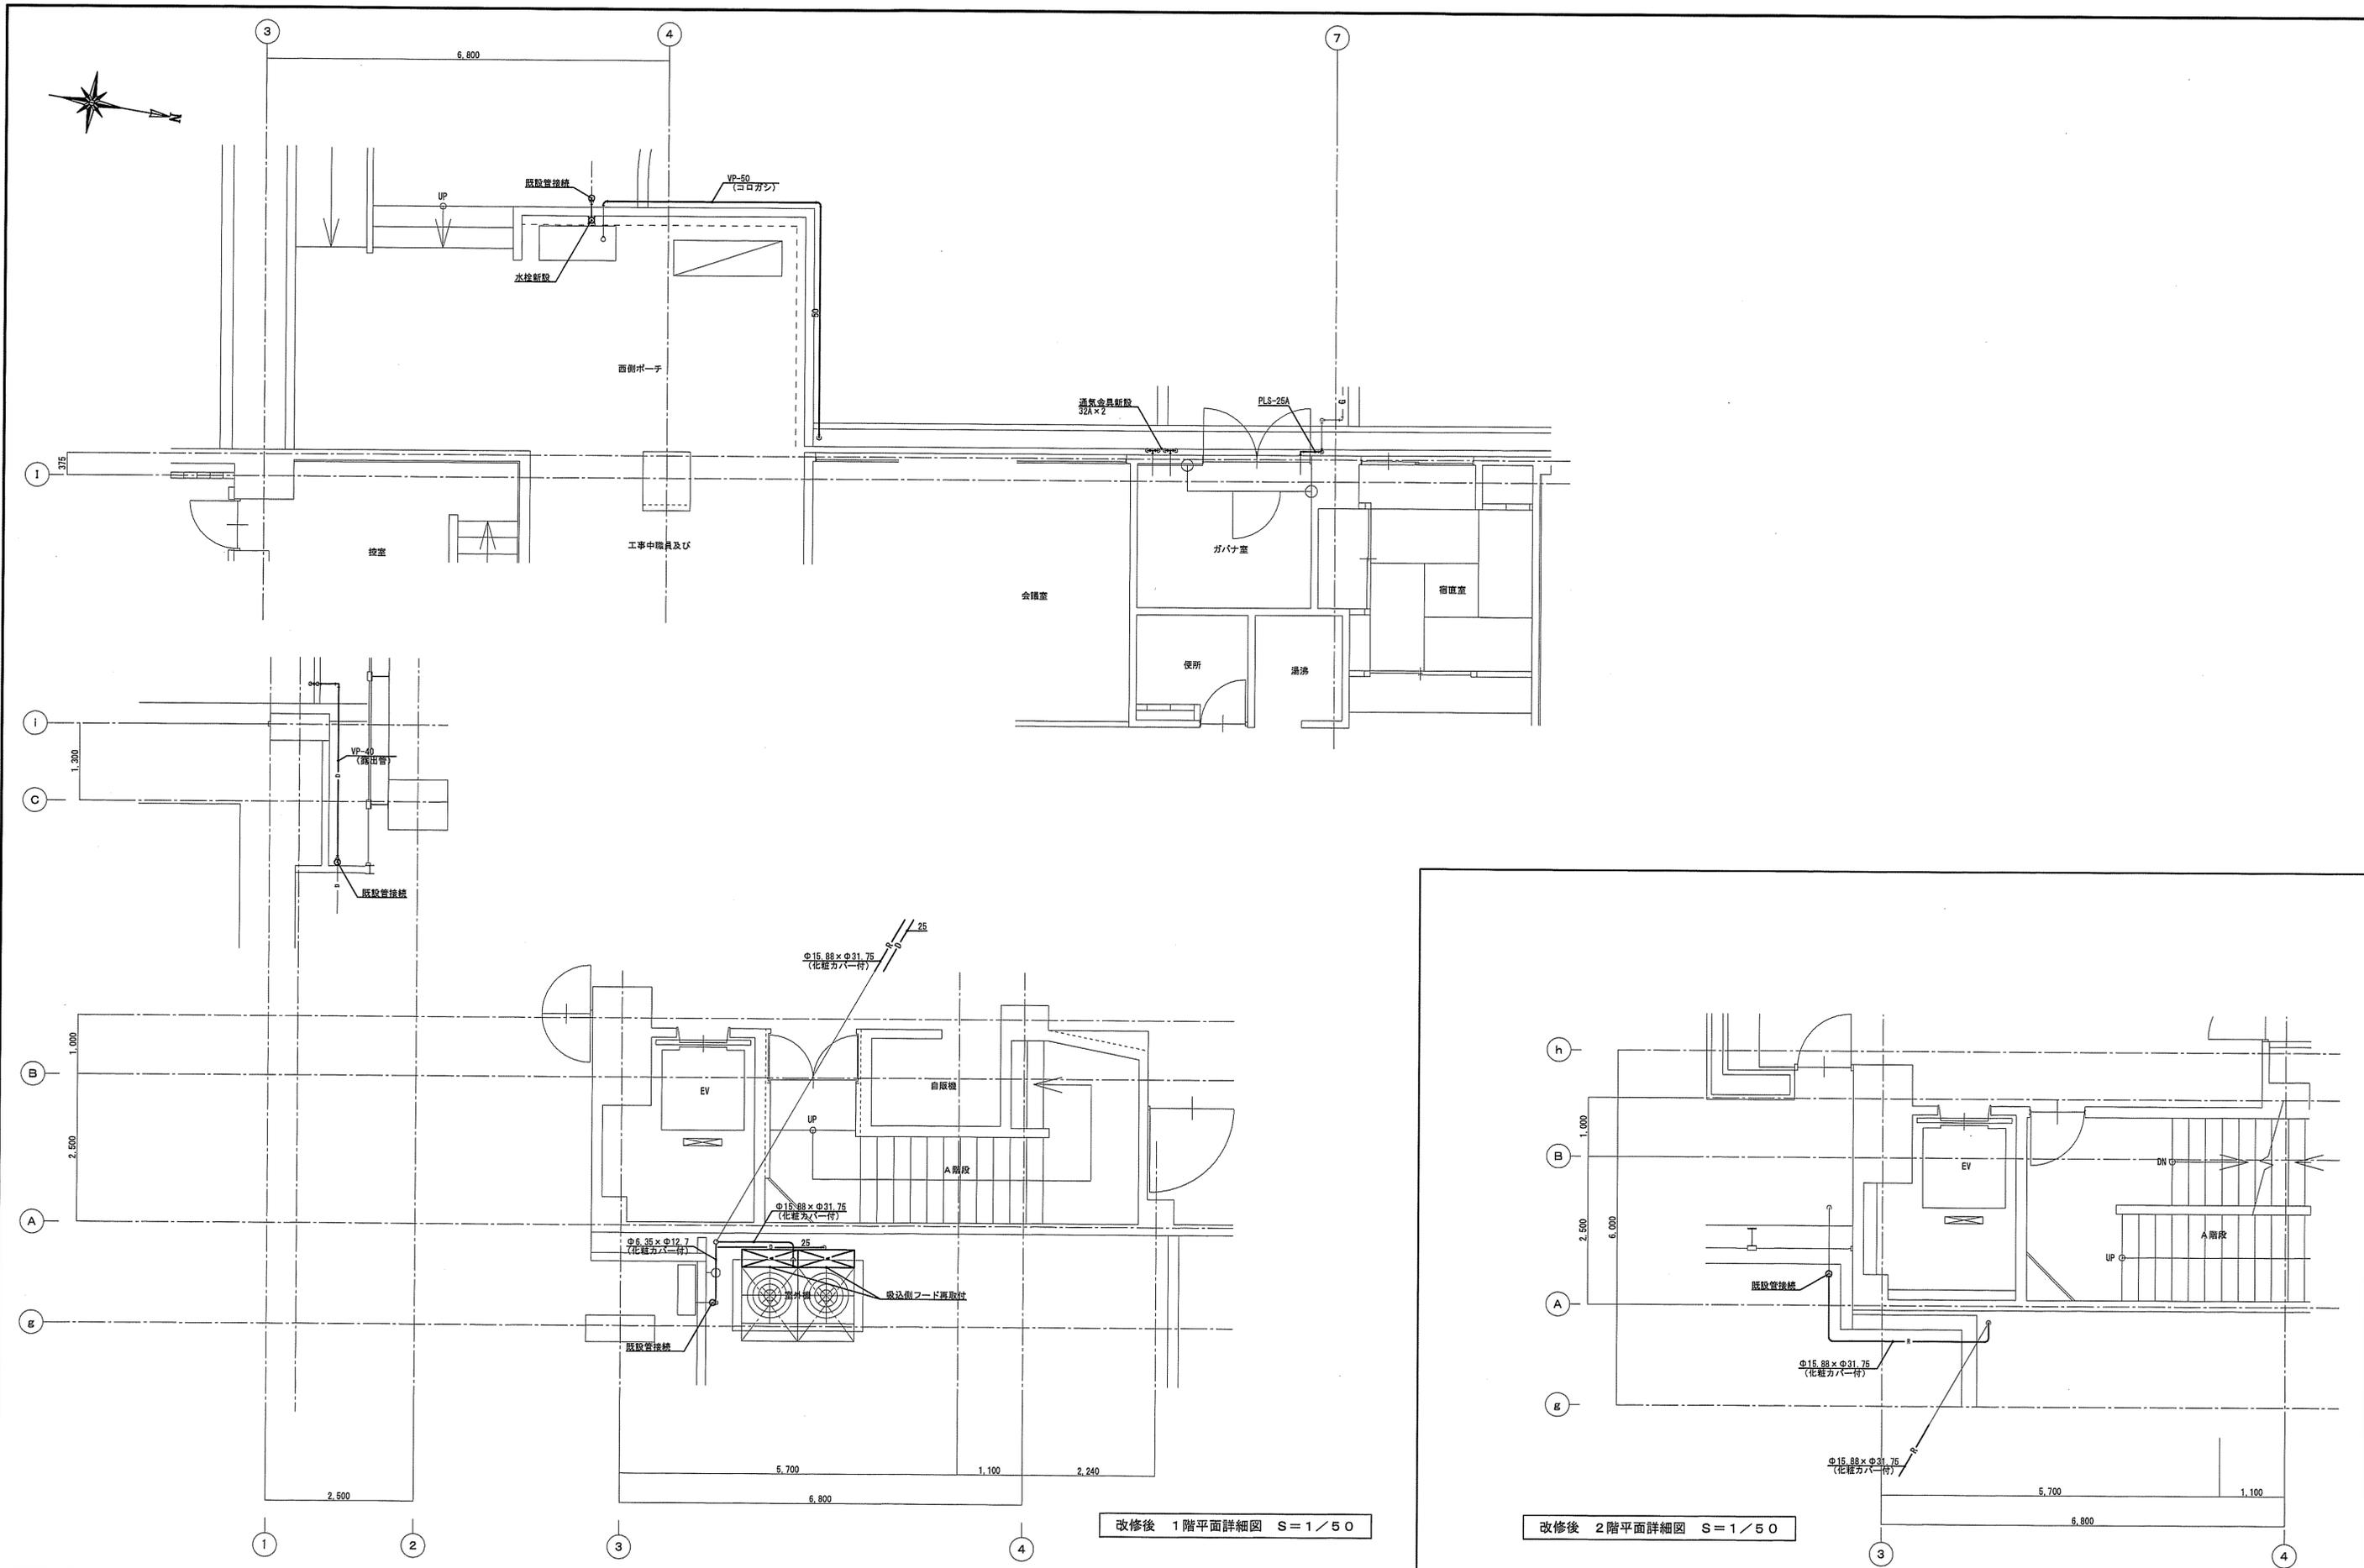

改修後 1階平面詳細図 S=1/50

改修後 2階平面詳細図 S=1/50


変更	1級建築士事務所 新潟県知事登録(ホ) 第3052号 パール設計 株式会社 新潟県上越市安塚区牧野 14-1 電話025-592-3711	管理建築士 一級建築士登録 第168564号 高波 信夫	総括一級建築士 担当事務所 基本 意匠 構造 (設備) 有限会社アクトプランニング 高波 信夫 山口 勝	工事名称 上越文化会館外壁改修工事 図面名称 平面詳細図【改修後】	年月日 2019.12.20 縮尺 A1版 A3版 1/50 1/100	整理分類番号 07/11 意電 構(機)

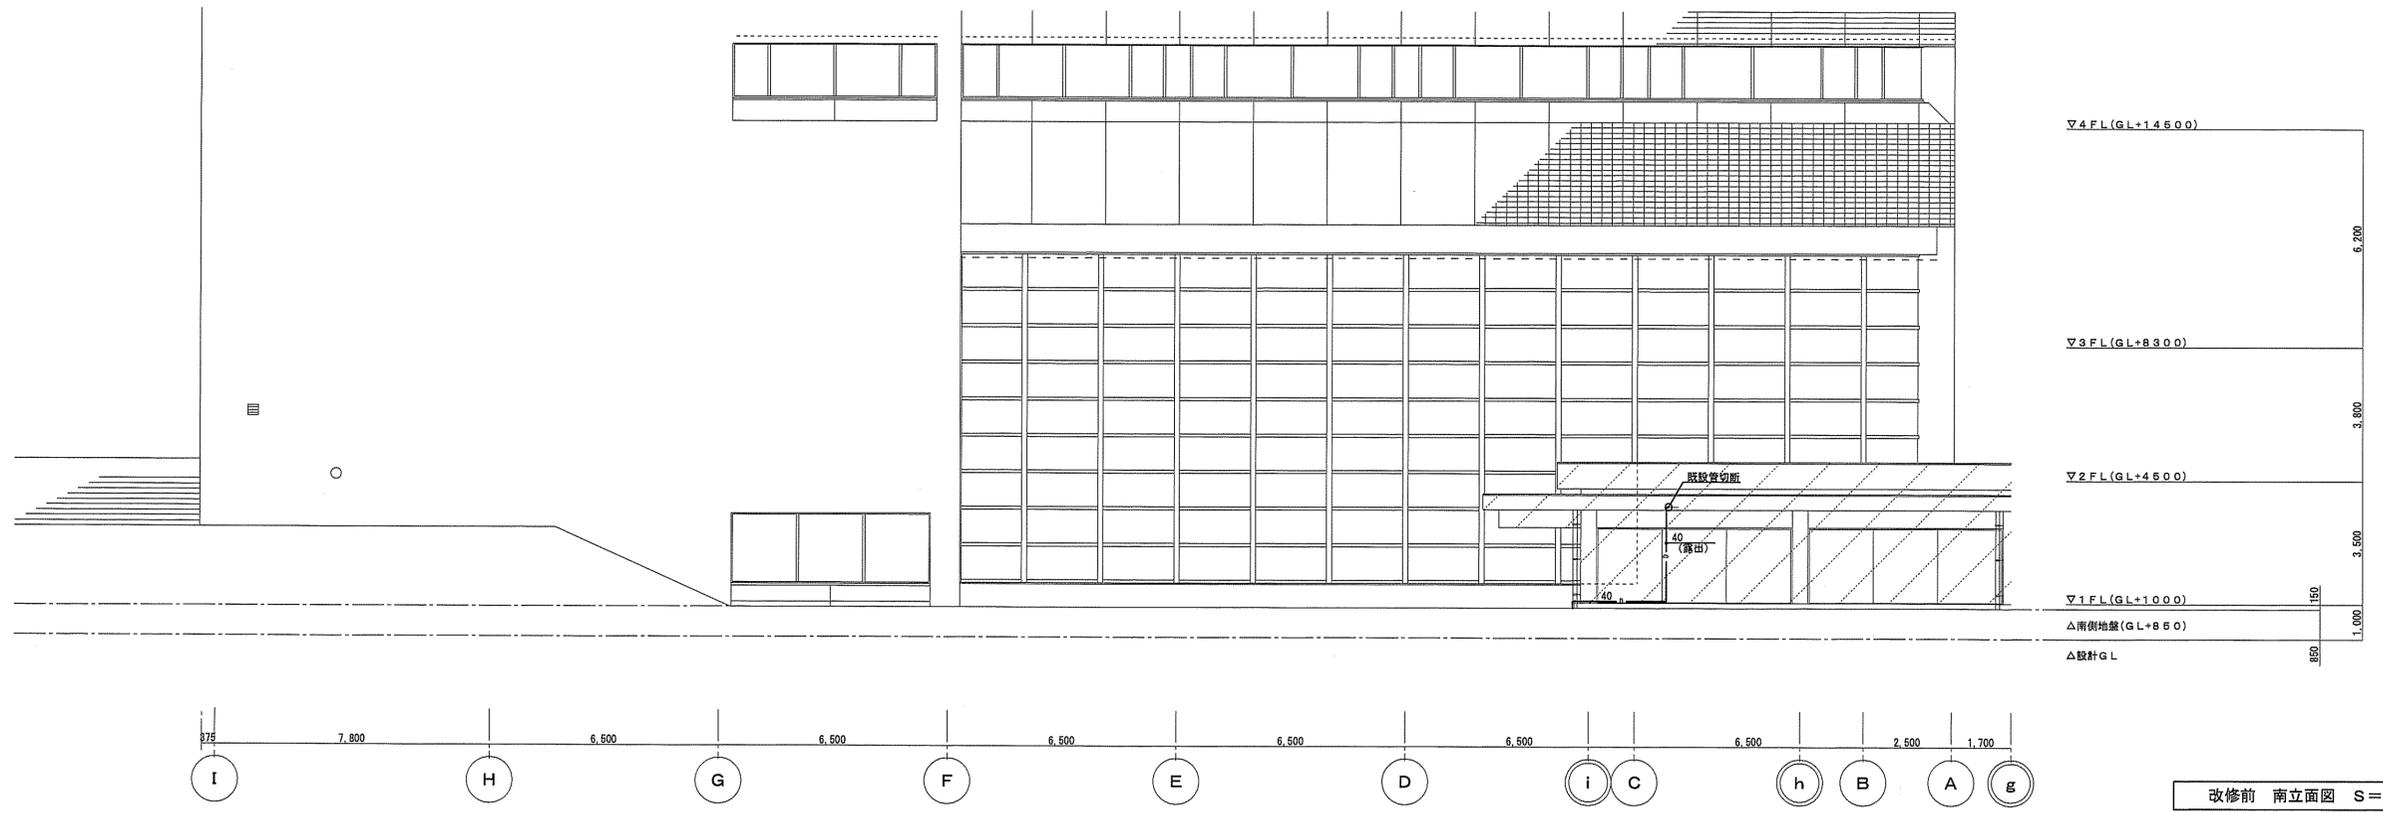

改修前 南立面図 S=1/100




【改修後】

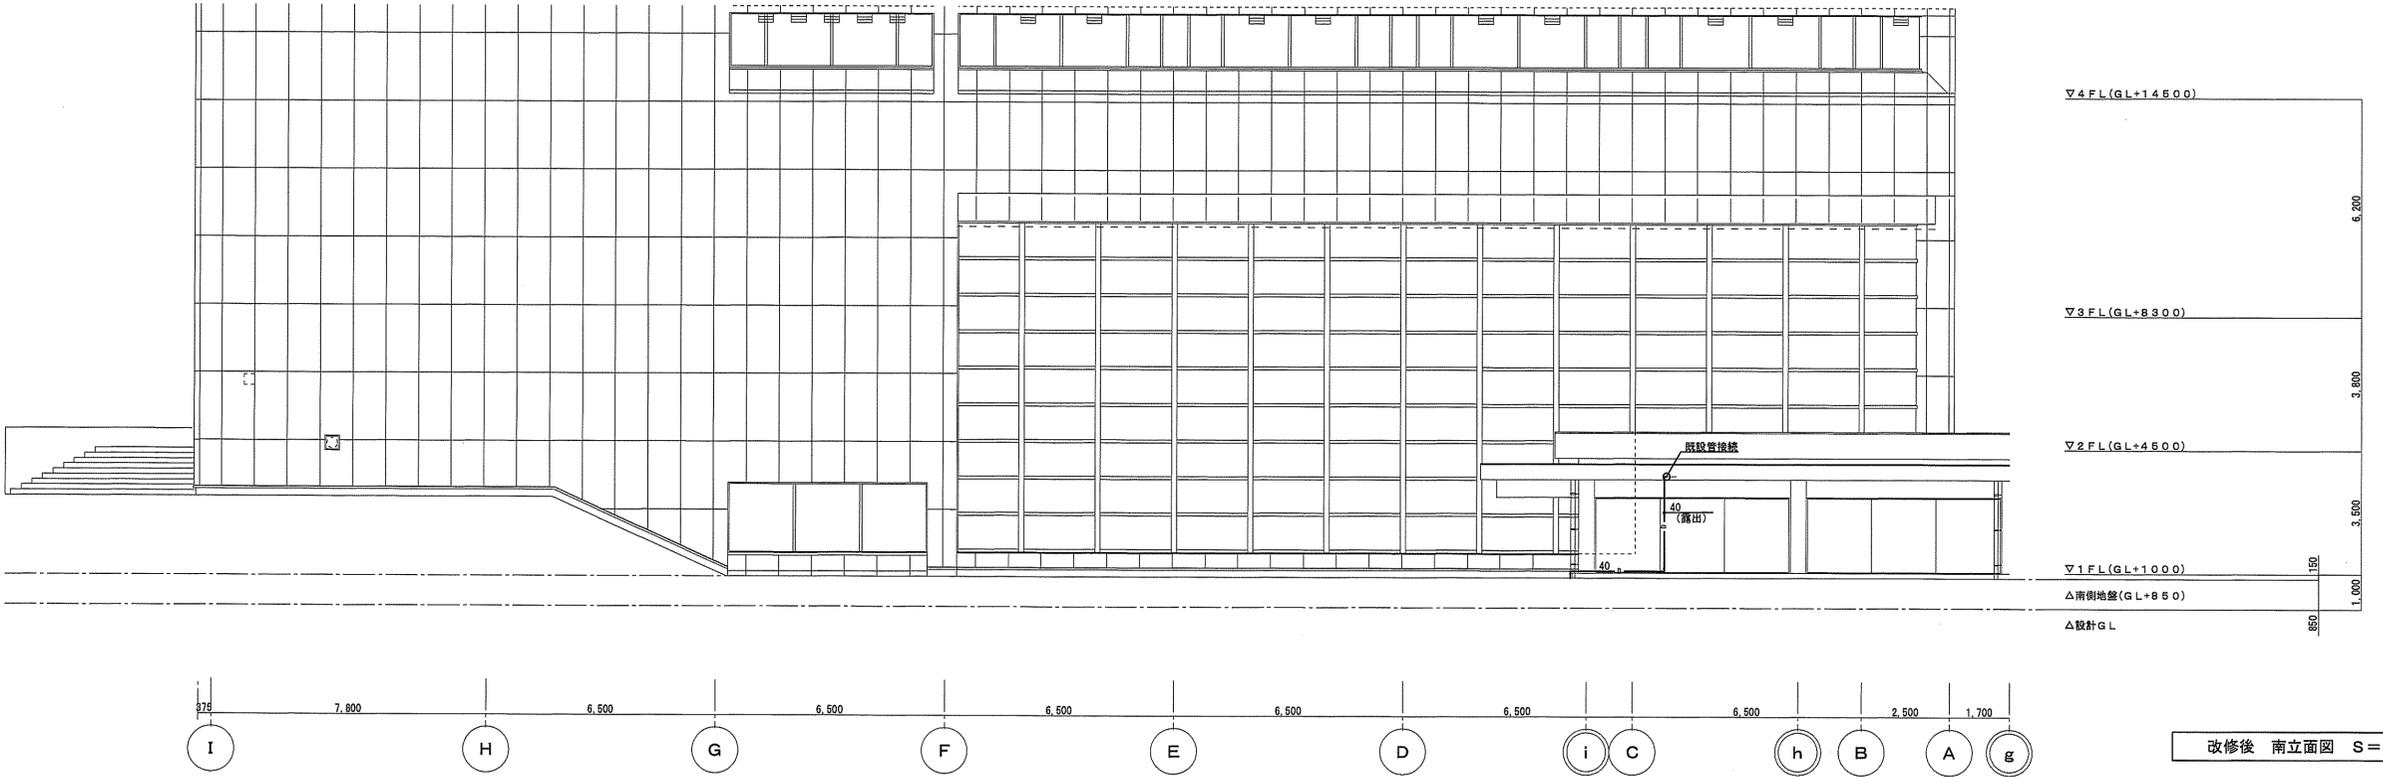

改修後 南立面図 S=1/100

変更	1級建築士事務所 新潟県知事登録(ホ) 第3062号 パール設計 有限会社 新潟県上越市安塚区牧野14-1 電話025-992-3711	管理建築士 一級建築士登録 第168564号 高波 信夫	総括一級建築士 パール設計 有限会社 高波 信夫	担当事務所 基本 電匠 構造 (設備) 有限会社アクトプランニング 山口 勝	工事名称 上越文化会館外壁改修工事 図面名称 機械設備 立面図(南側)【改修前後】	年月日 2019.12.20 版尺 A1版 A3版 1/100 1/200	整理分類番号 09/11 意電 構

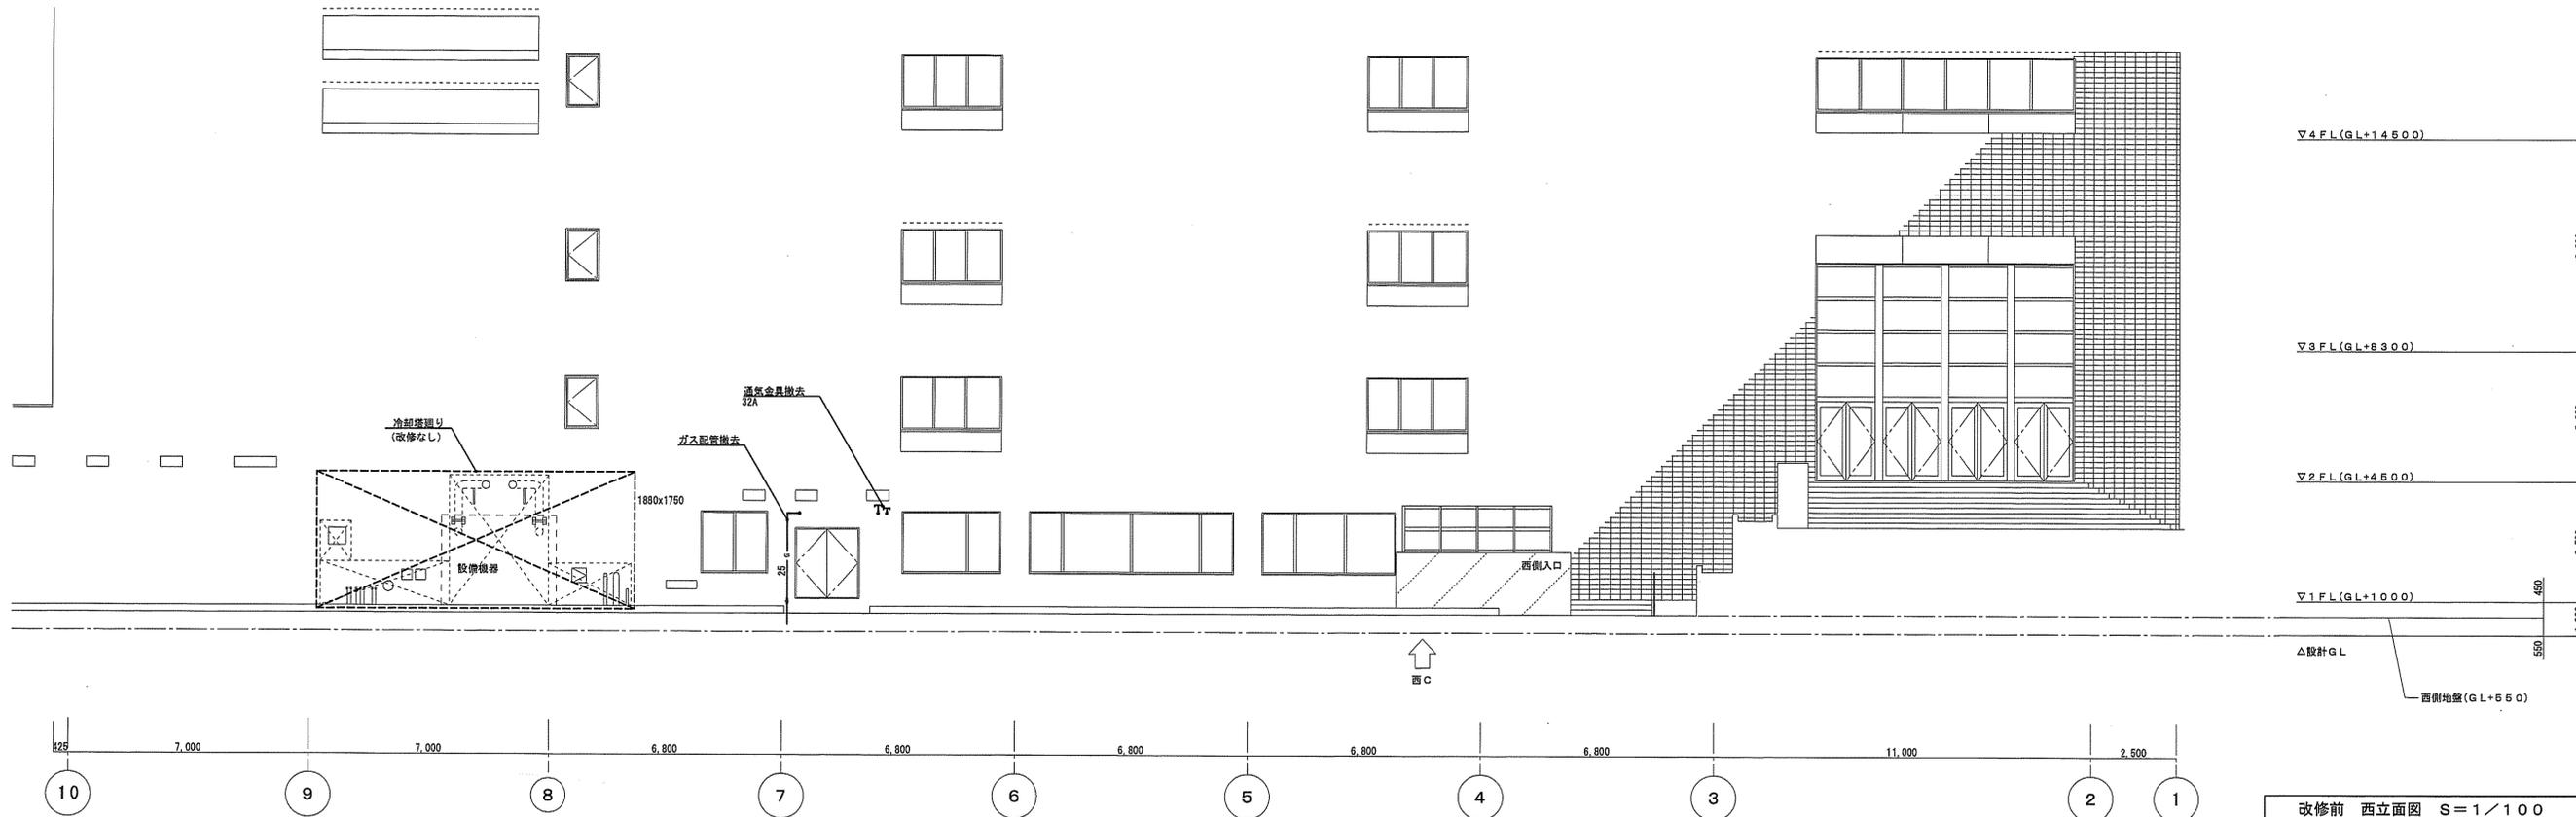


改修前 西立面図 S=1/100



改修後 西立面図 S=1/100


変更	1級建築士事務所 新潟県知事登録(ホ) 第3052号 パール設計 株式会社 新潟県上越市安塚区牧野 14-1 電話025-592-3711	管理建築士 一級建築士登録 第168564号 高波 信夫	総括一級建築士 パール設計 株式会社 高波 信夫	担当事務所 基本 意匠 構造 (監理) 株式会社アクトプランニング 山口 勝	工事名称 上越文化会館外壁改修工事 図面名称 機械設備 立面図 (西側) 【改修前後】	年月日 2019. 12. 20 縮尺 A1版 A3版 1/100 1/200	整理分類番号	図面番号 10 / 11
	電 構							

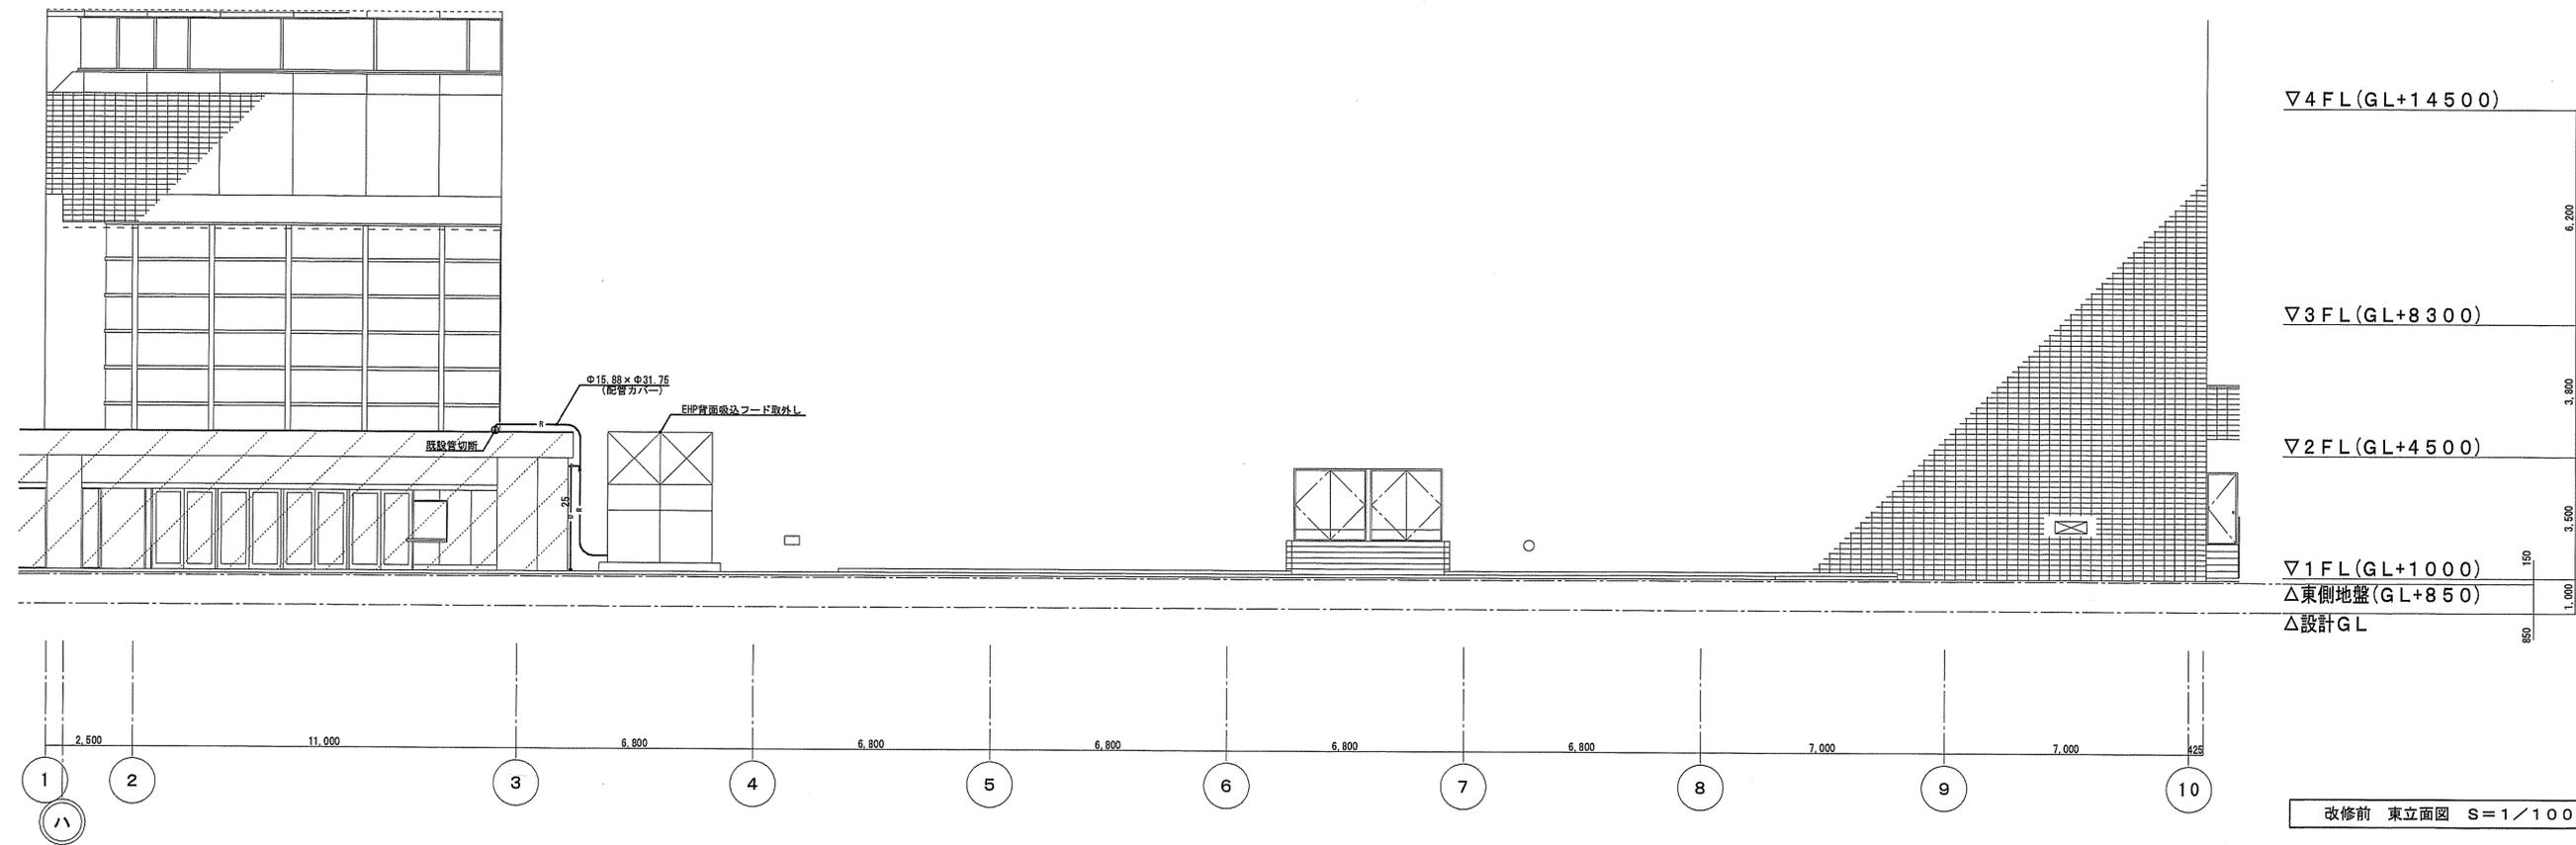

改修前 東立面図 S=1/100



【改修後】

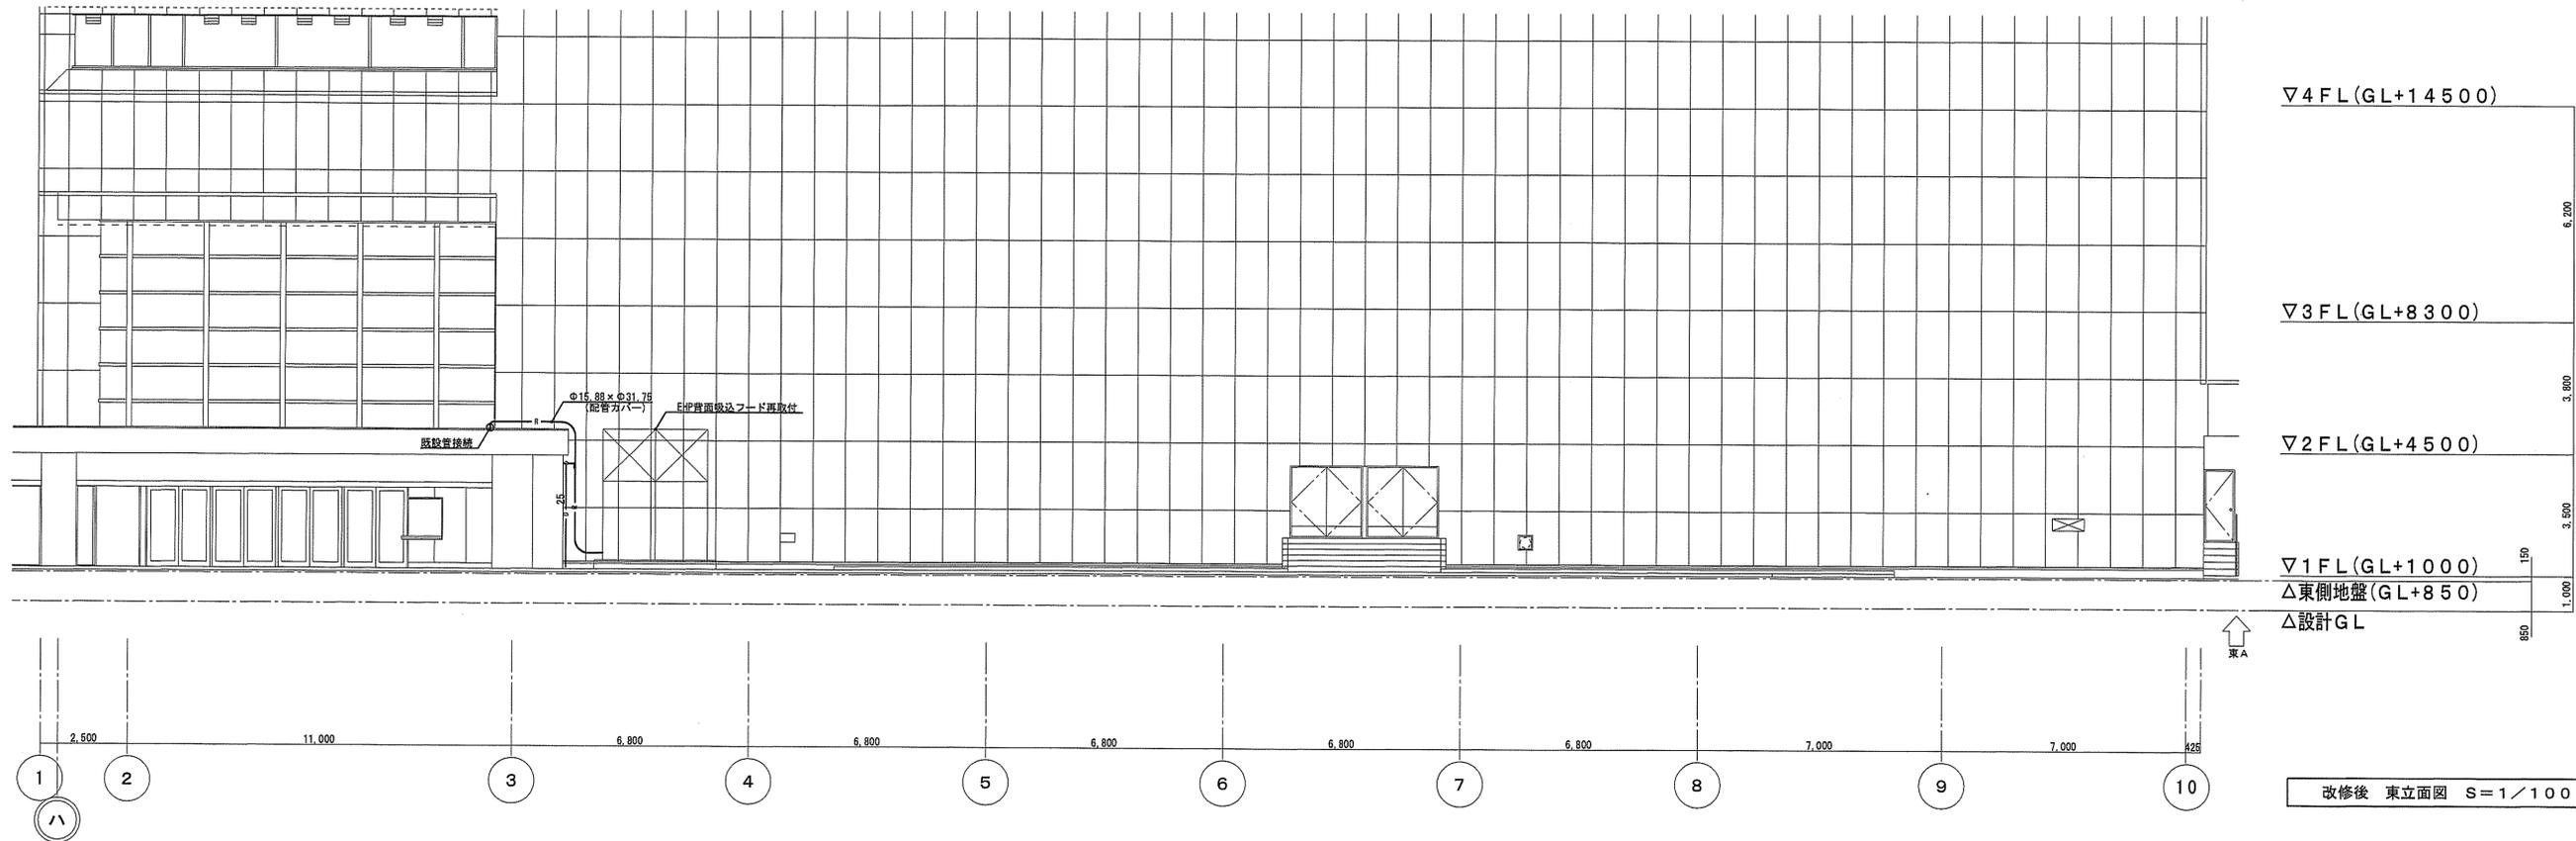

改修後 東立面図 S=1/100

変更	1級建築士事務所 新潟県知事登録(ホ) 第3052号 パール設計 株式会社 新潟県上越市安塚区牧野 14-1 電話025-592-3711	管理棟士 一級建築士登録 第168564号 高波 信夫	総務一級建築士 パール設計 株式会社 高波 信夫	担当事務所 基本 意匠 構造 (監理) 株式会社アクトプランニング 山口 勝	工事名称 上越文化会館外壁改修工事 図面名称 機械設備 立面図(東側) 【改修前後】	年月日 2019. 12. 20 縮尺 A1版 A3版 1/100 1/200	整理分類番号 11/11	図面番号 11/11
	製	電	機	機	機	機	機	