

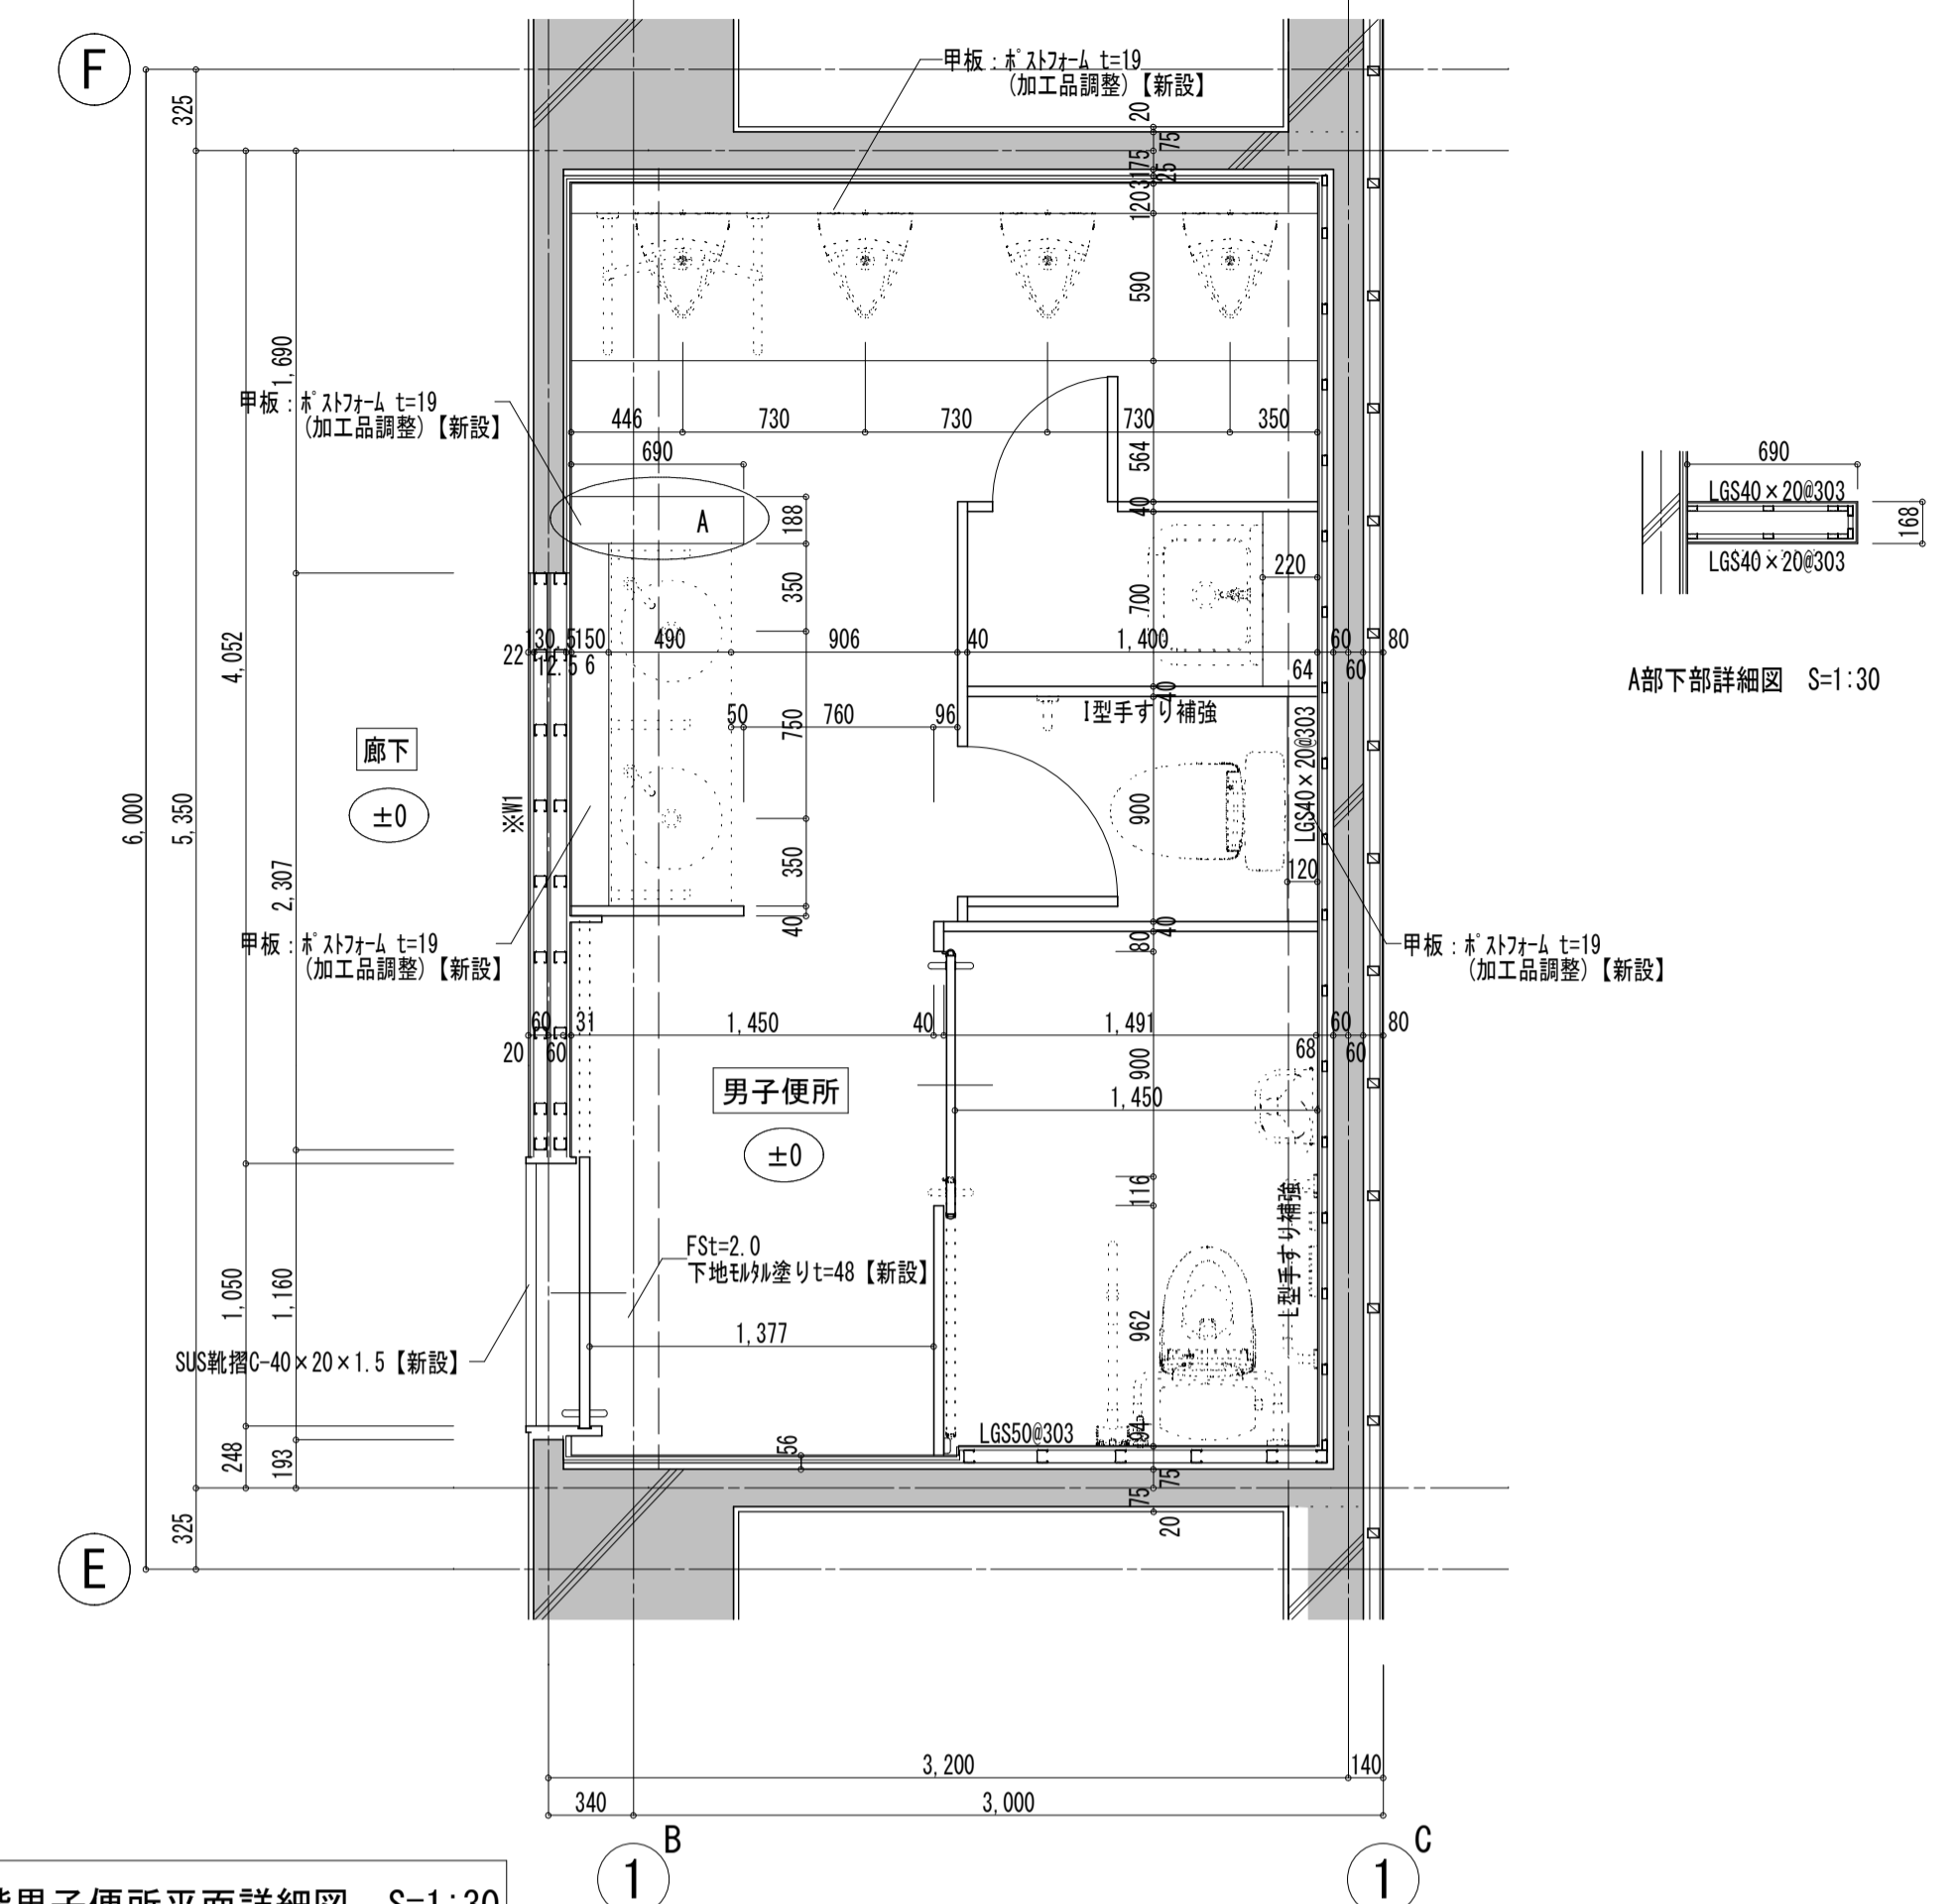



【改修前】2階北便所平面詳細図 S=1:30

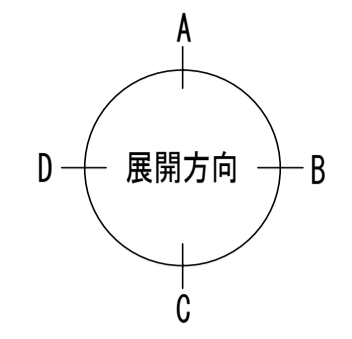

【改修後】2階男子便所平面詳細図 S=1:30

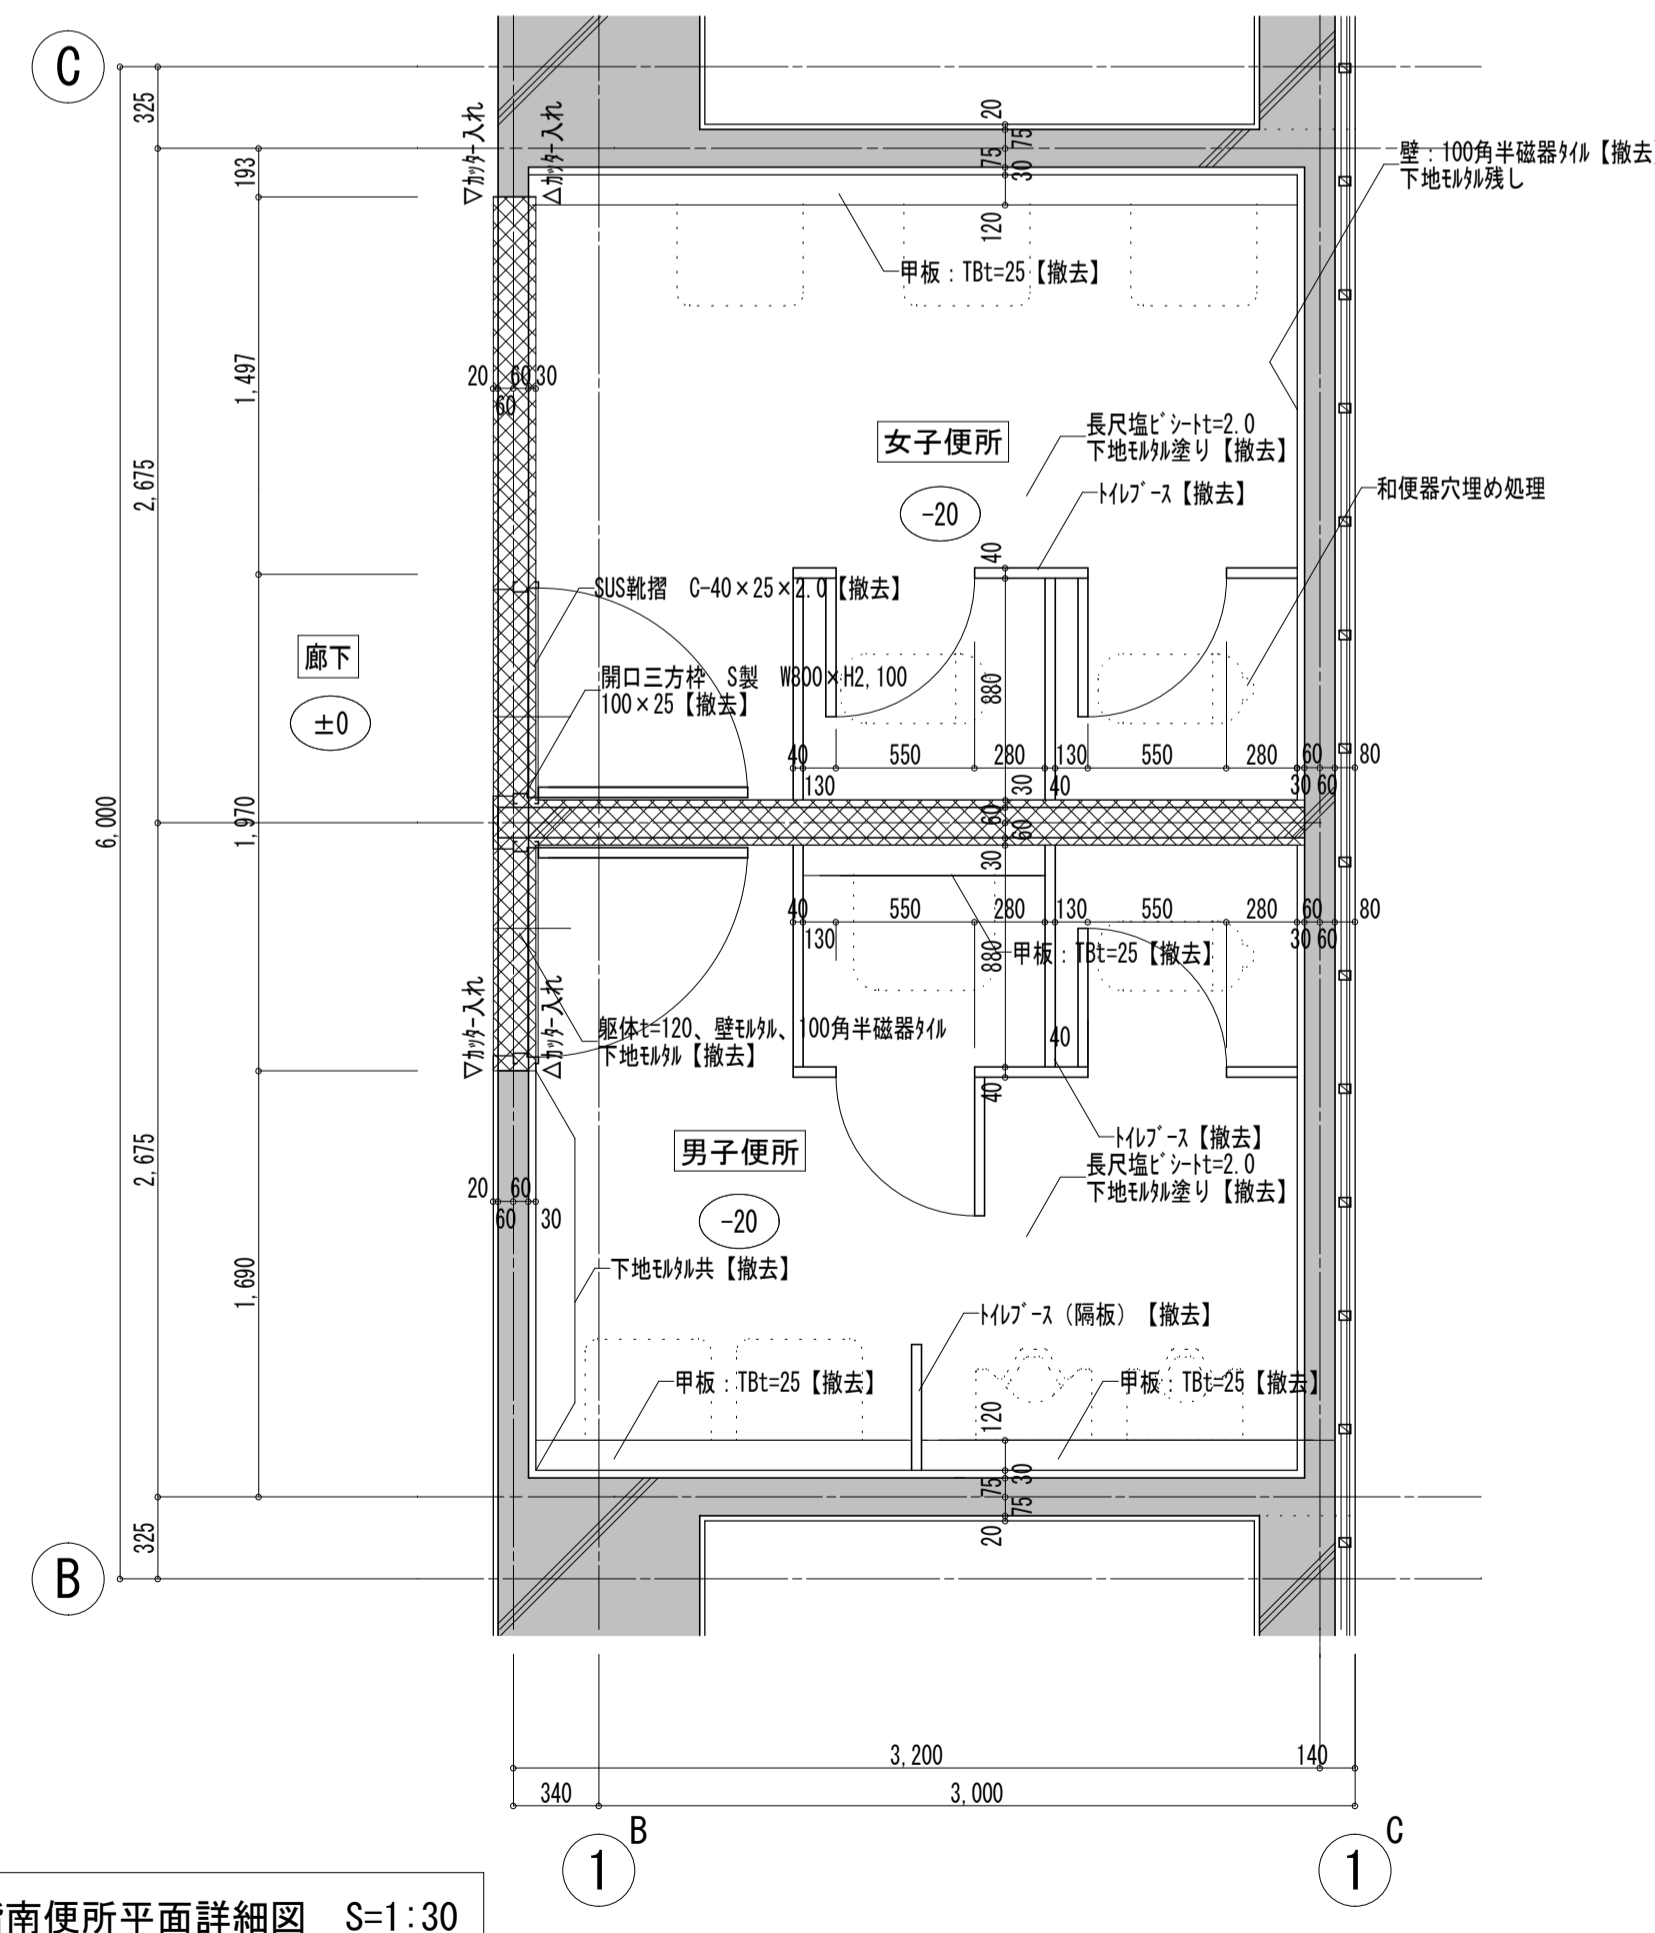


【改修前】2階南便所平面詳細図 S=1:30

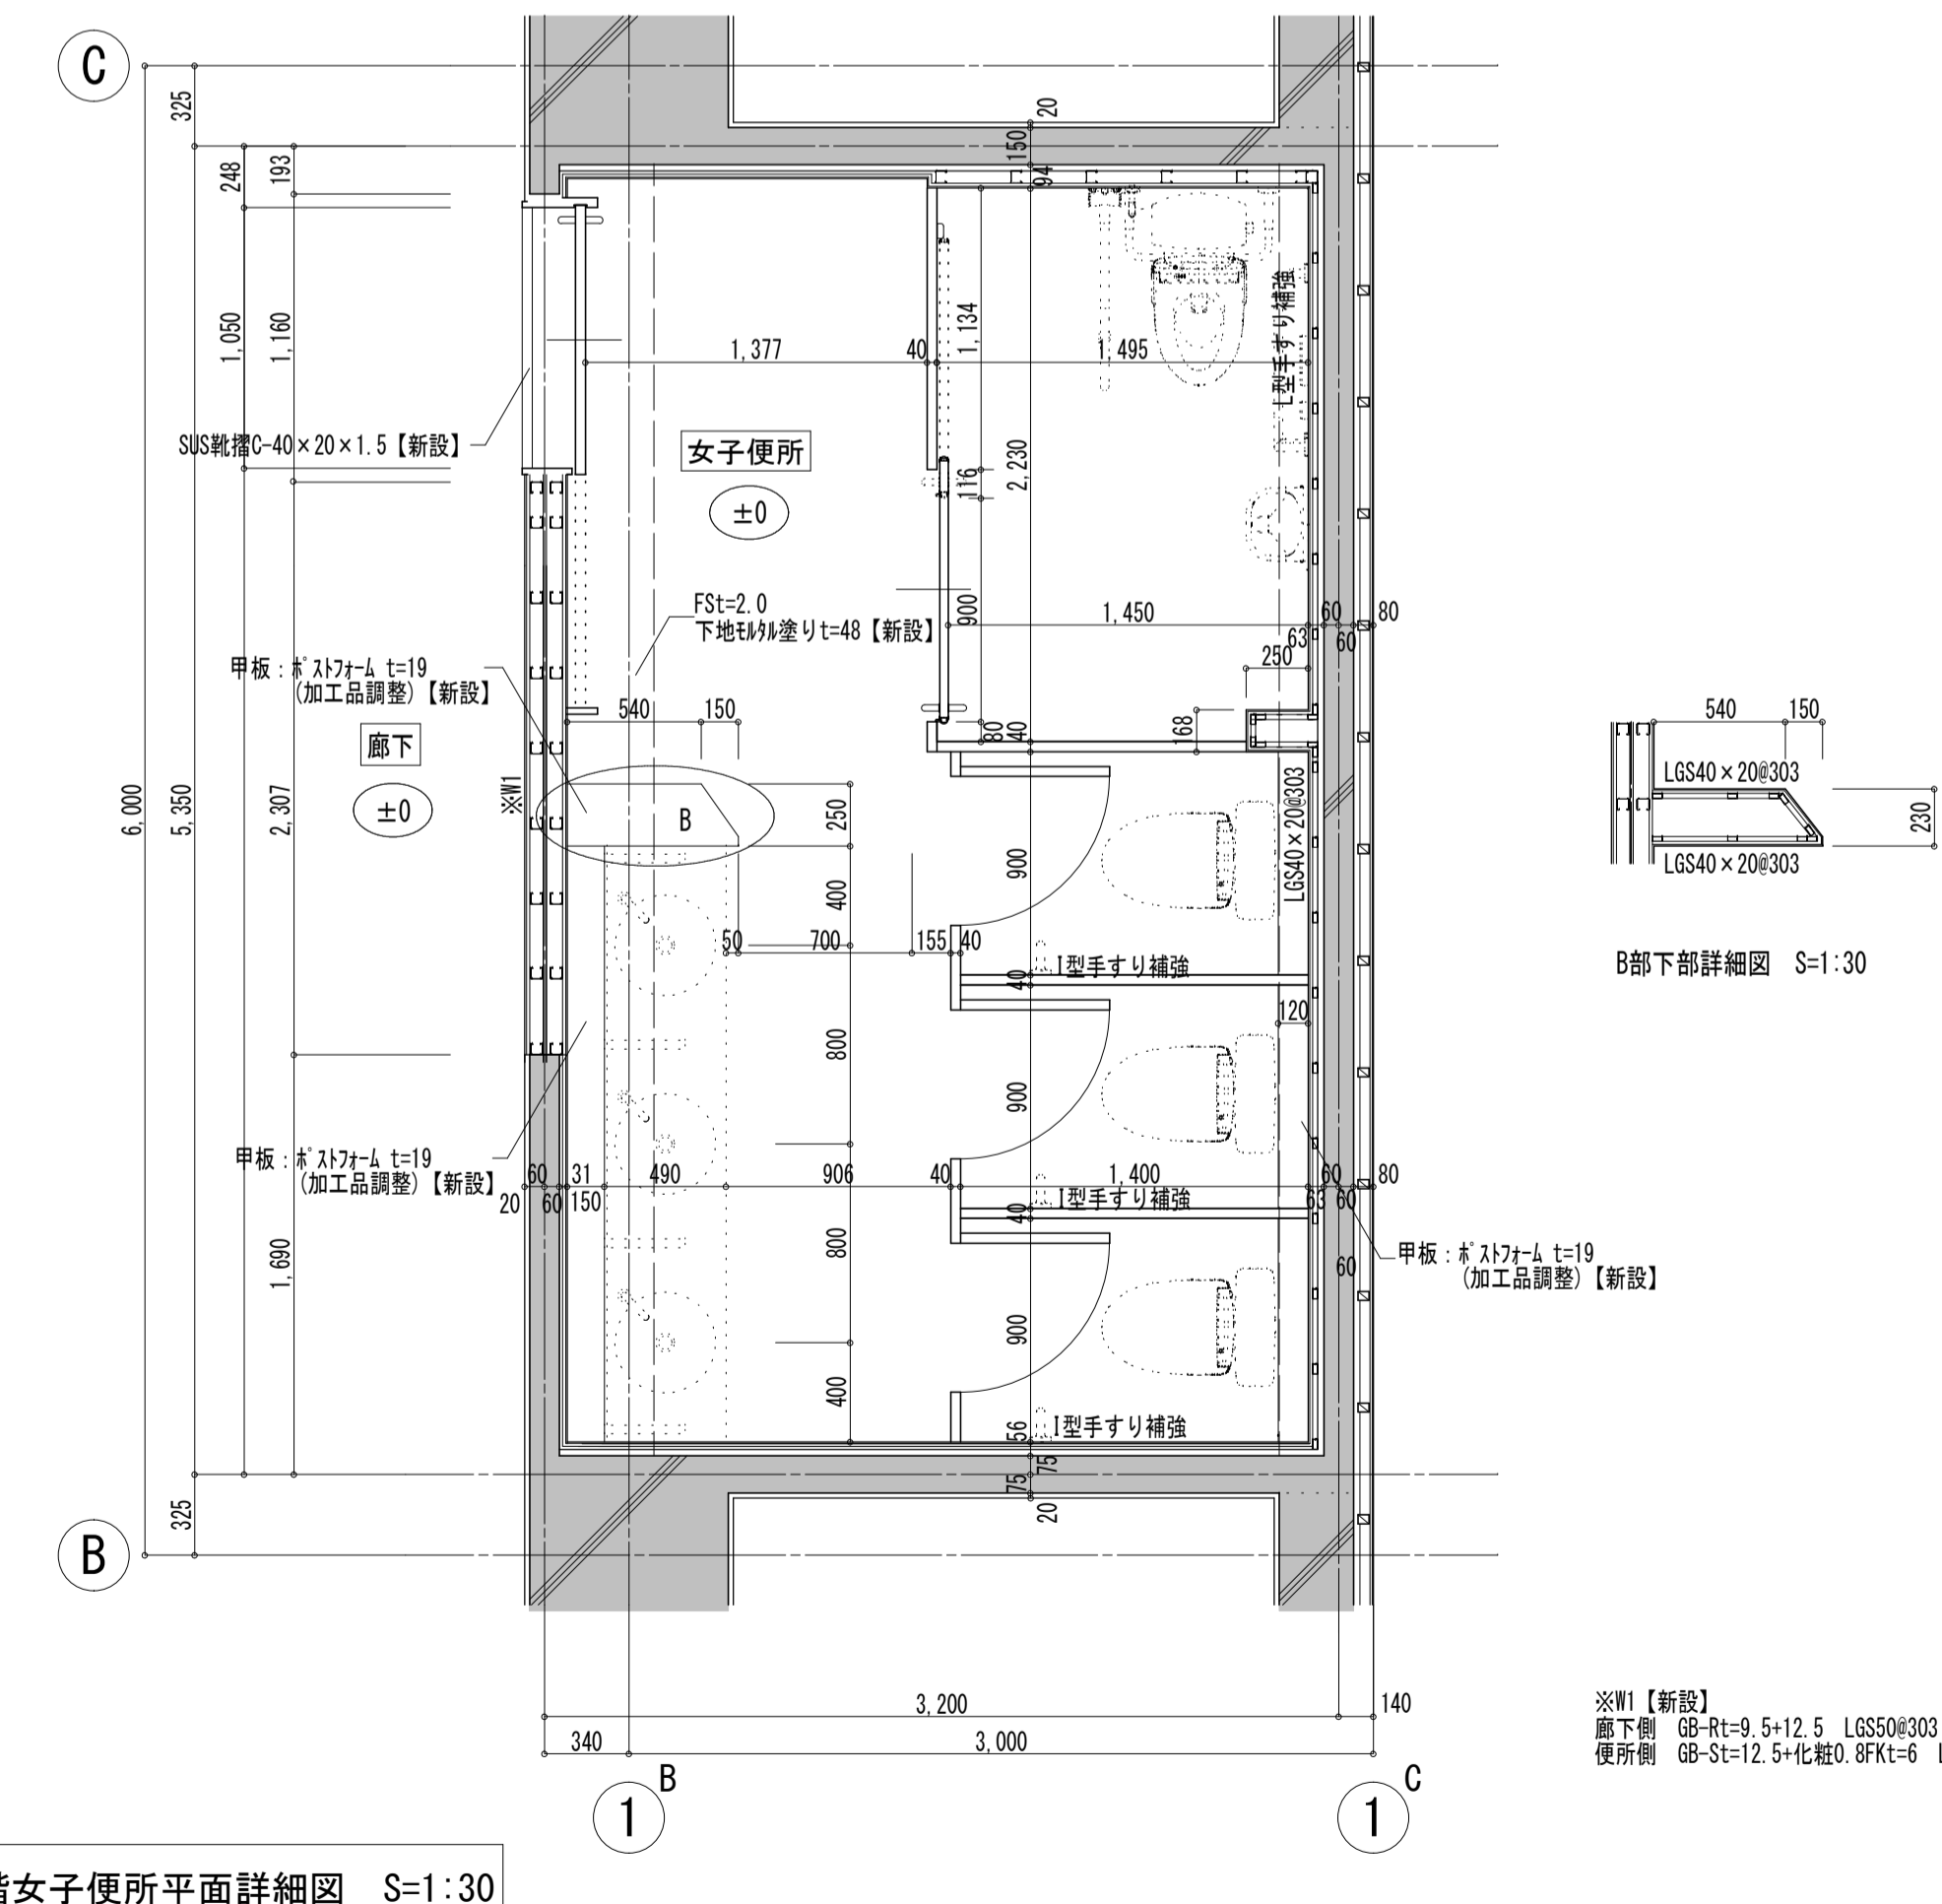


【改修後】2階女子便所平面詳細図 S=1:30


| | | | | | | | | |
|----|--|------------------------------|---------------------------------|------------------|--|----------------------|------------|---|
| 備考 | 第一・護国共同企業体 | 総括・一級建築士 | 担当事務所長 | 工事名称 | 図面名称 | 縮尺 | 整理分類番号 | 図面番号 |
| | (代表) 第一設計総合事務所 管理建築士一級建築士登録第106046号 齊藤博 | 第106046号 第一設計総合事務所 齊藤博 | 基本・企画・構造・設備 第一設計総合事務所 齊藤博 | 上越市総合体育館等大規模改修工事 | 上越市総合体育館・渡り廊下 【改修前・後】2階男子・女子便所平面詳細図 | A1版 1/30 A3版 1/60 | 年月日 令和3年2月 | 図面番号 ①・構・電・衛 総30 ②・厨・外・空 総78 合計枚数 120枚 |

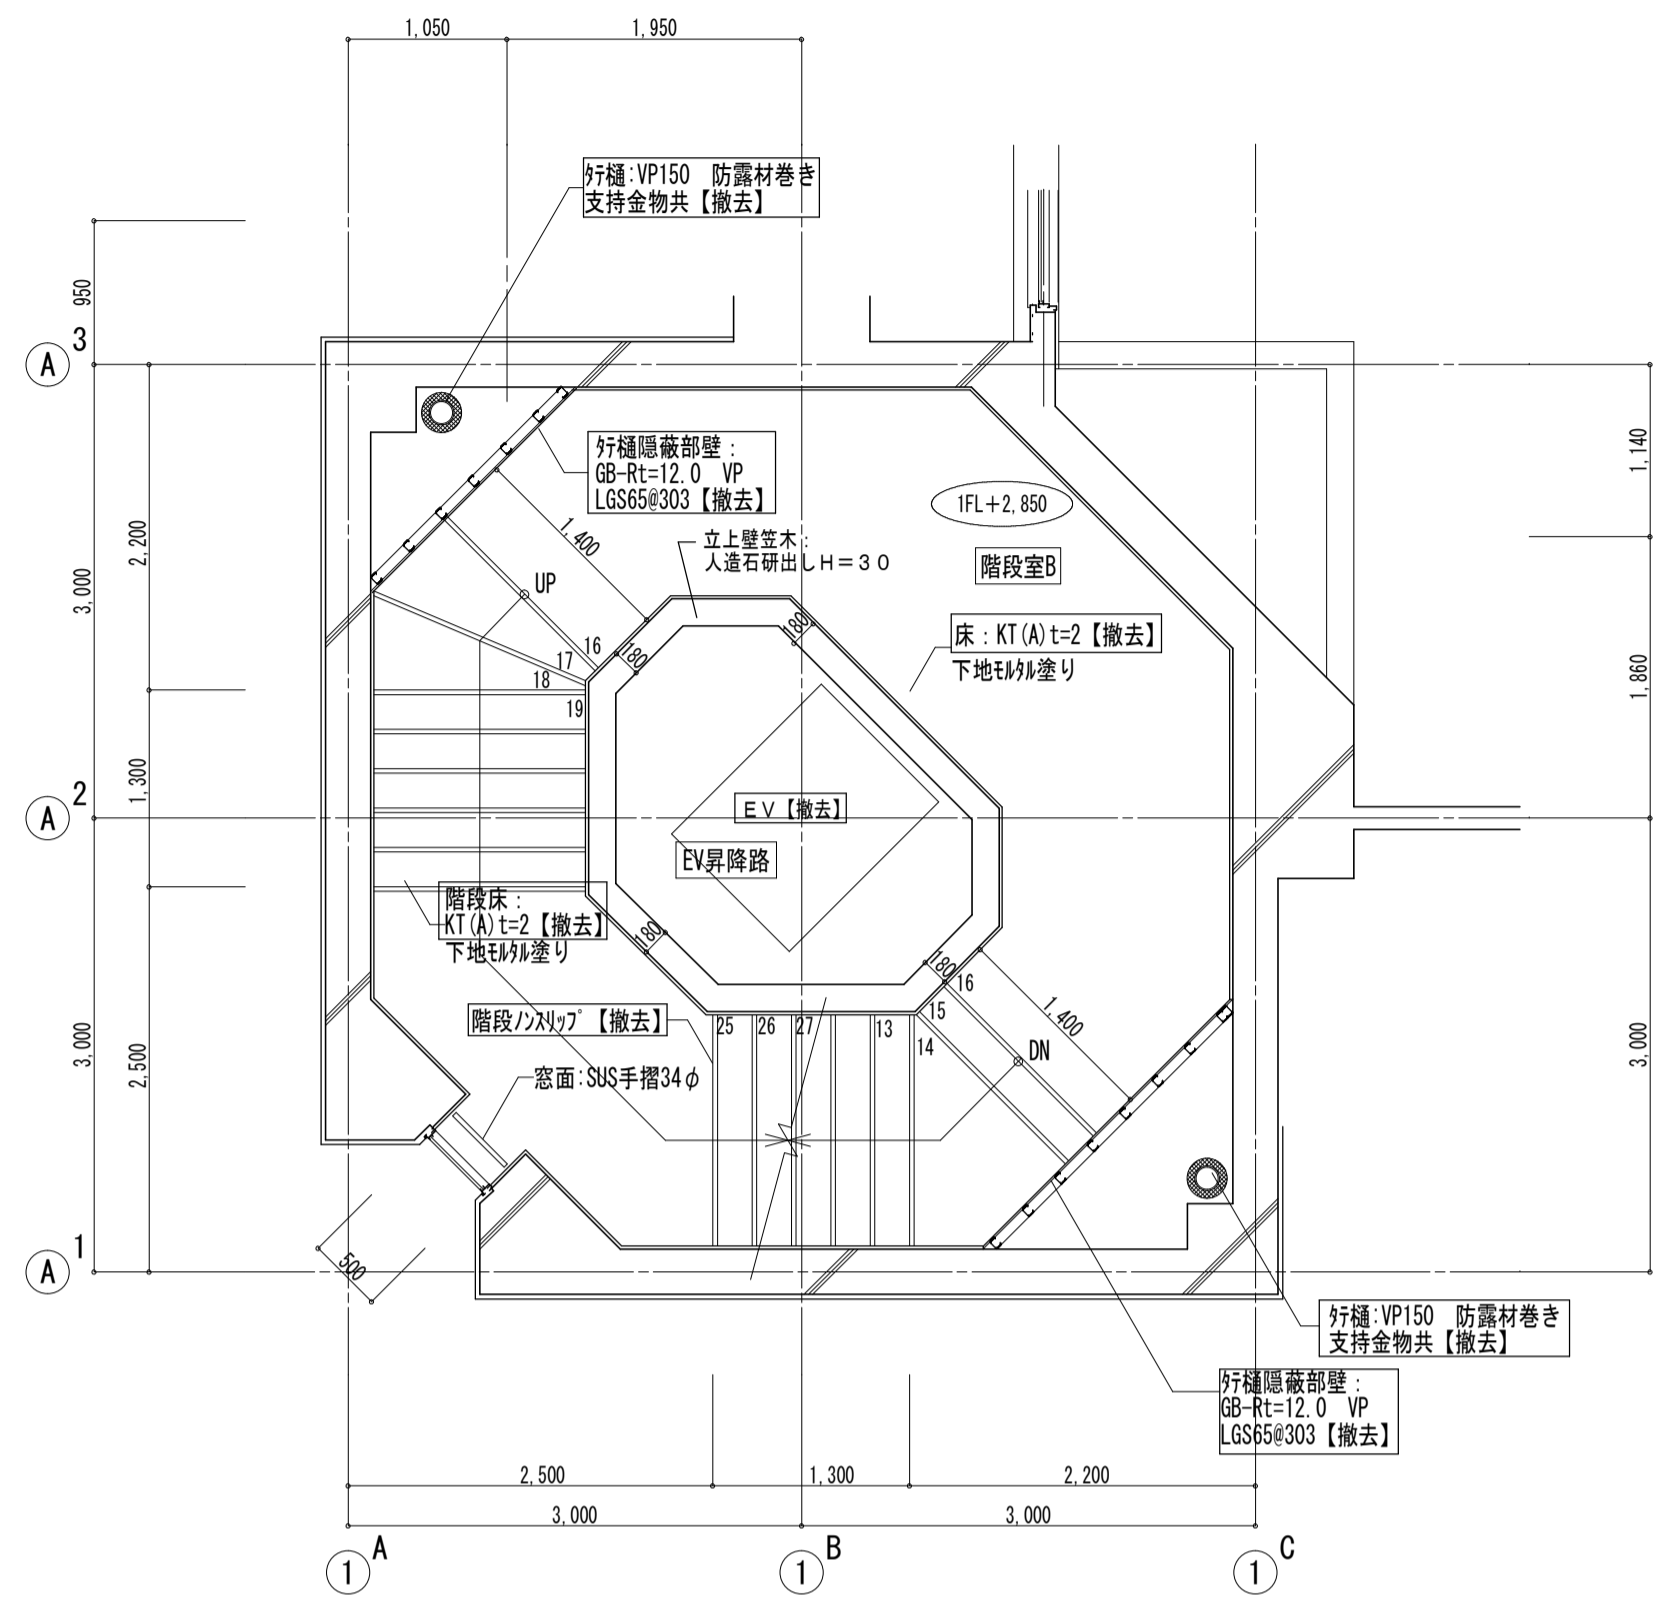


【改修前】階段室B 中2階平面詳細図 S=1:50

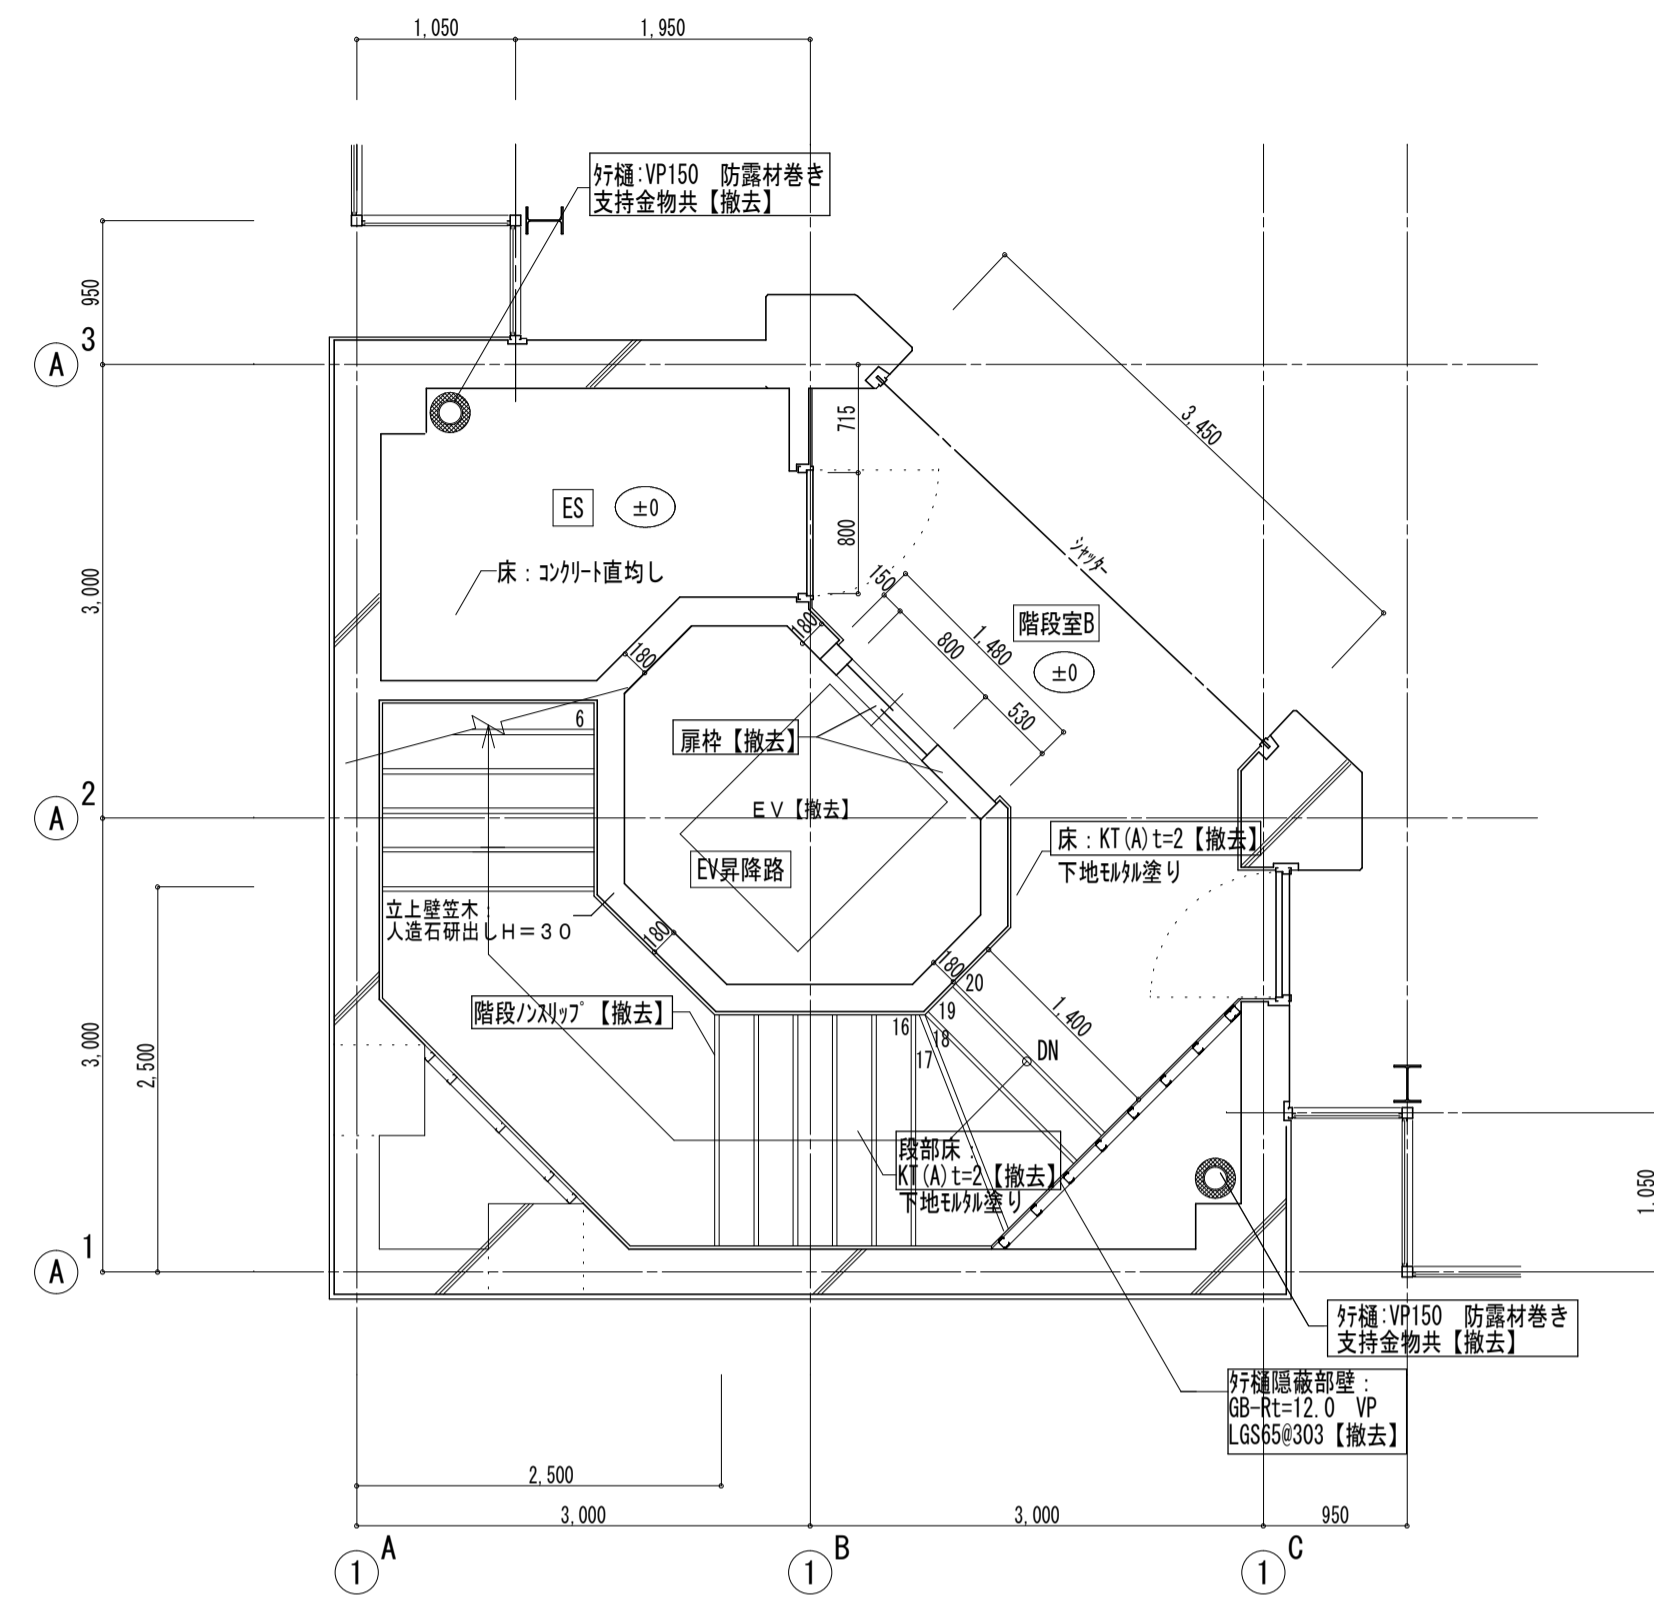

【改修前】階段室B 3階平面詳細図 S=1:50

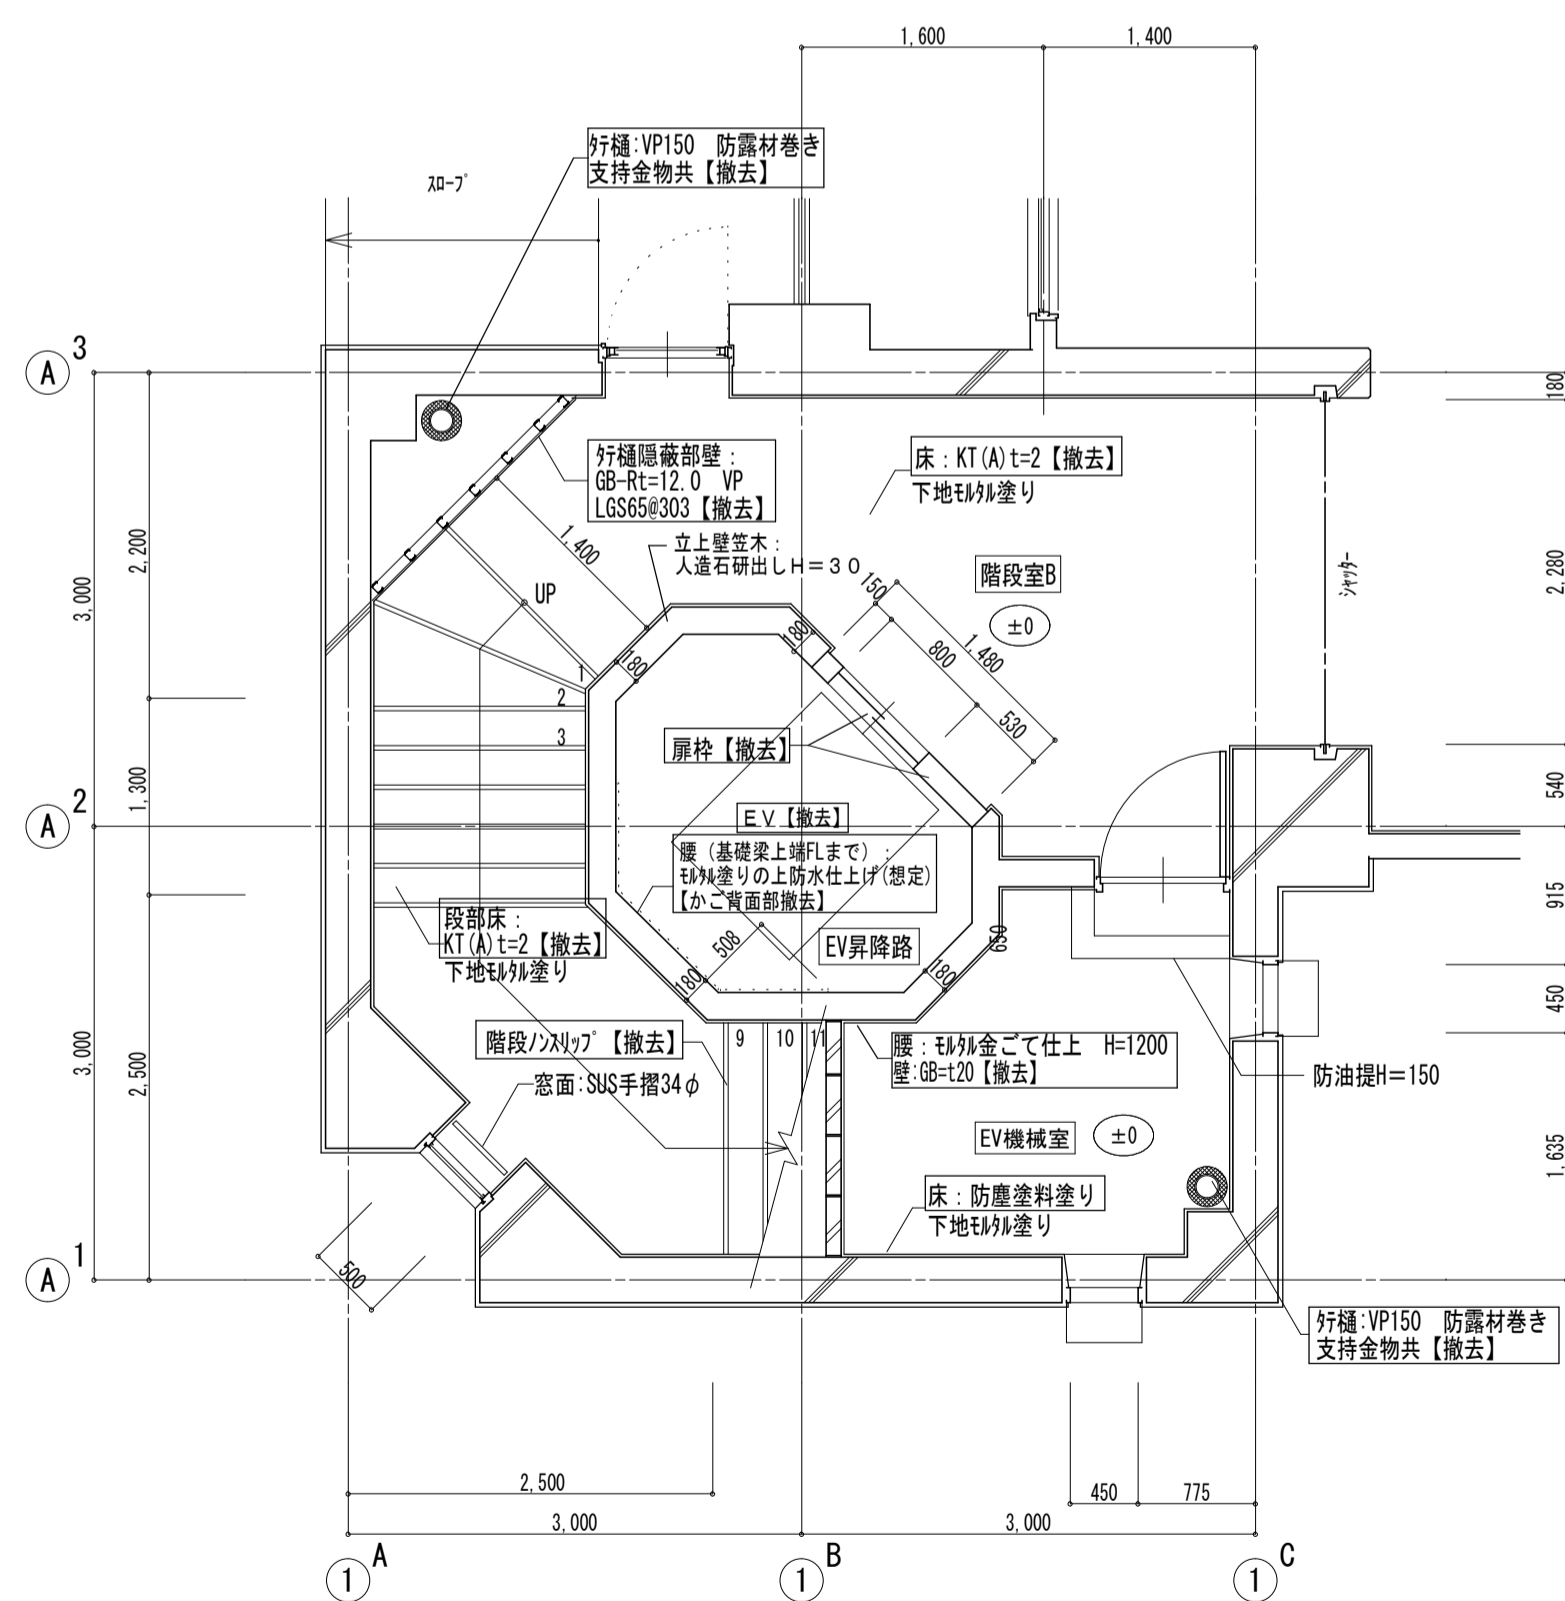


【改修前】階段室B 1階平面詳細図 S=1:50

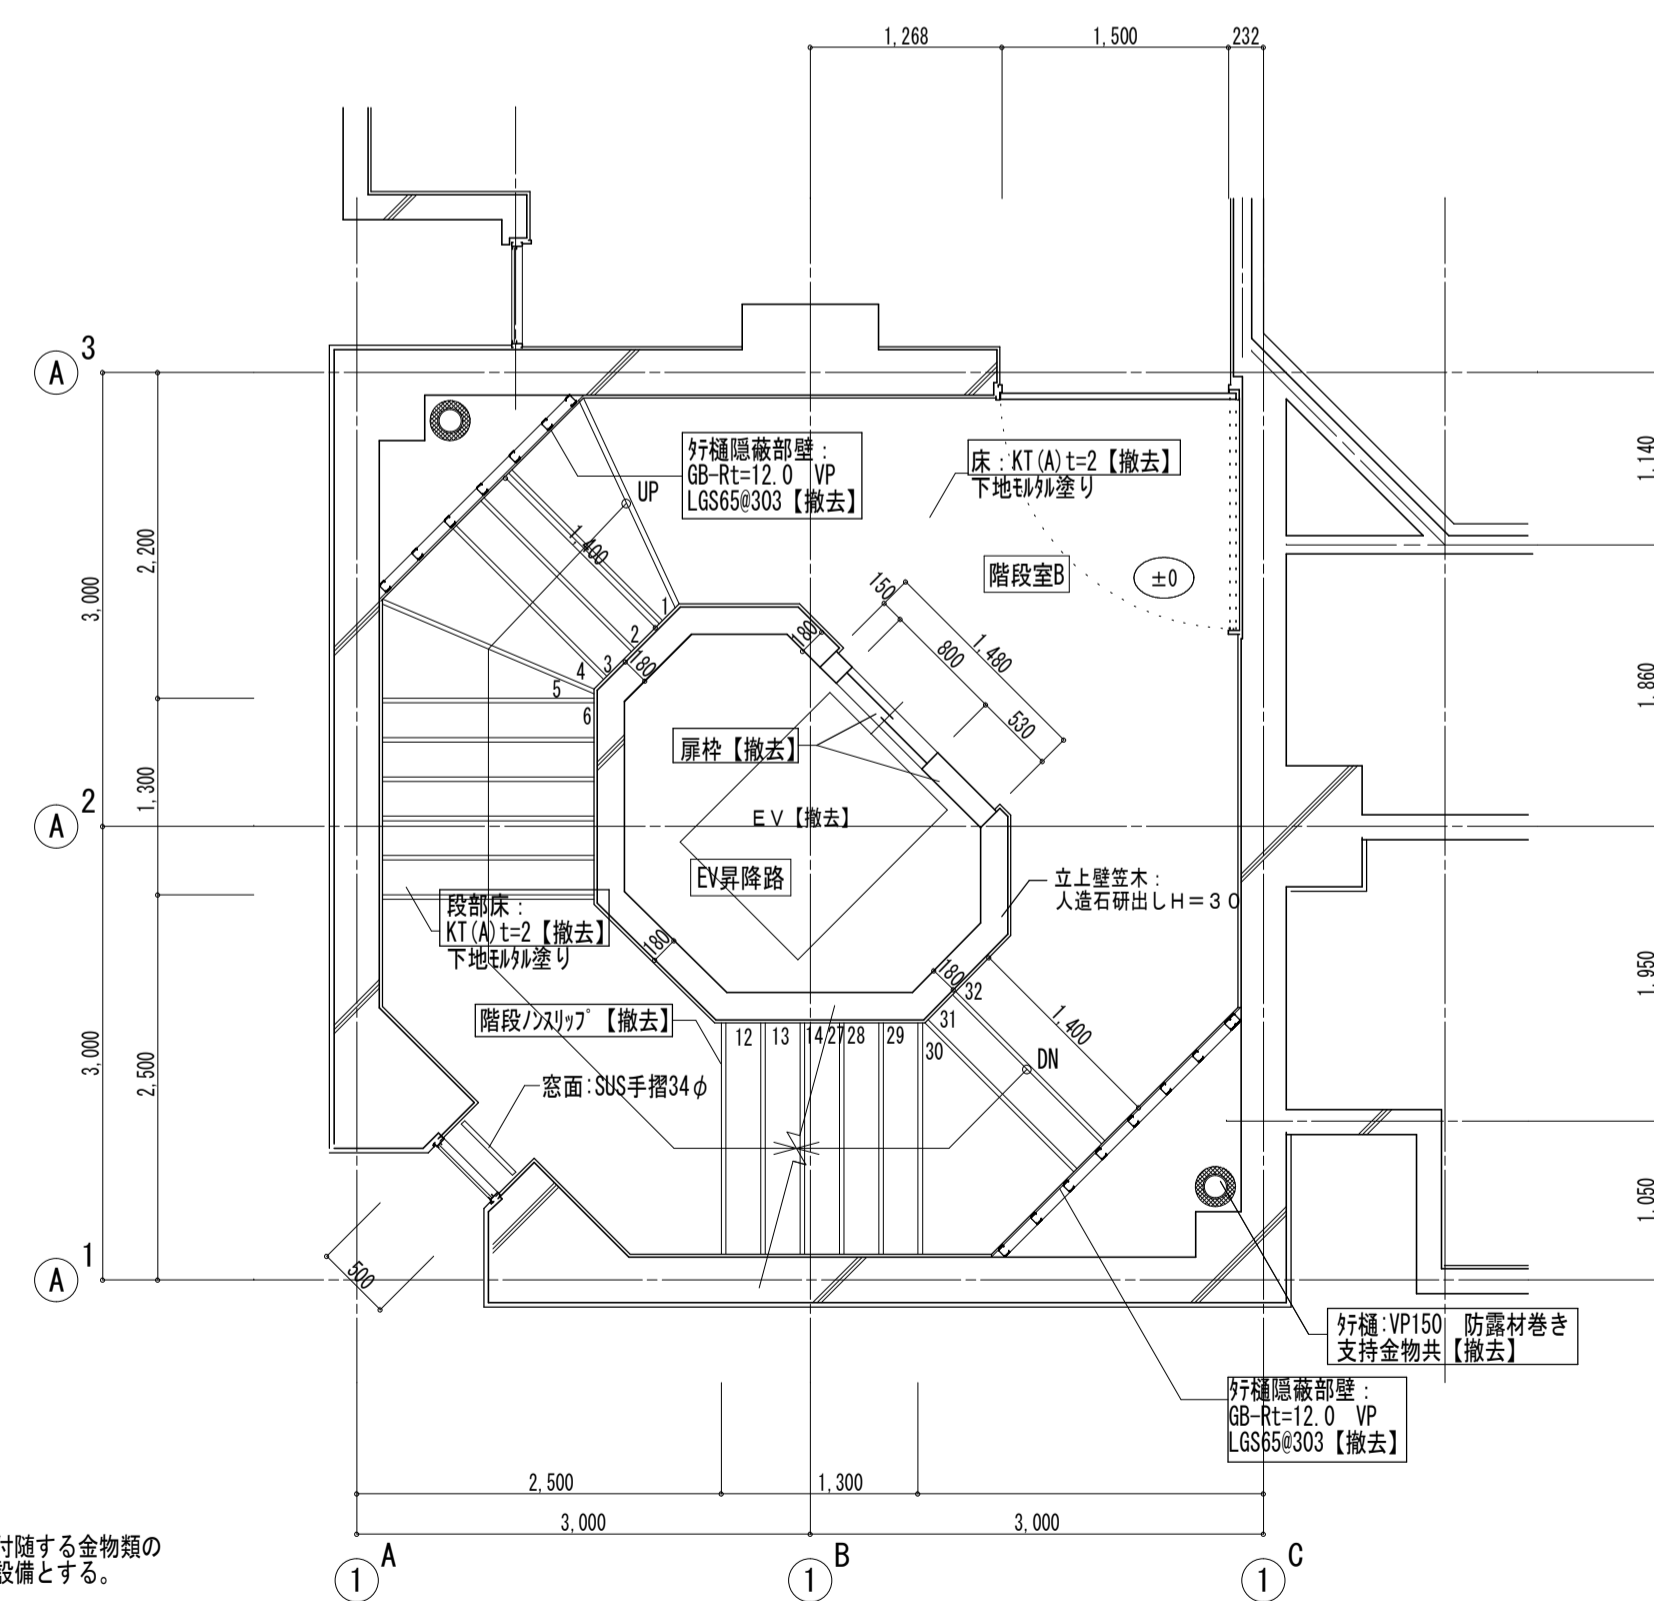


【改修前】階段室B 2階平面詳細図 S=1:50

※昇降機及び昇降機に付随する金物類の撤去については昇降機撤去とする。

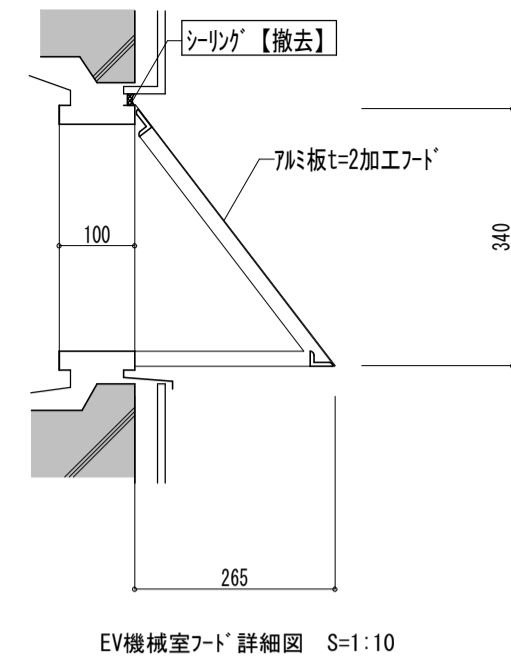


EV機械室γ-D 詳細図 S=1:10

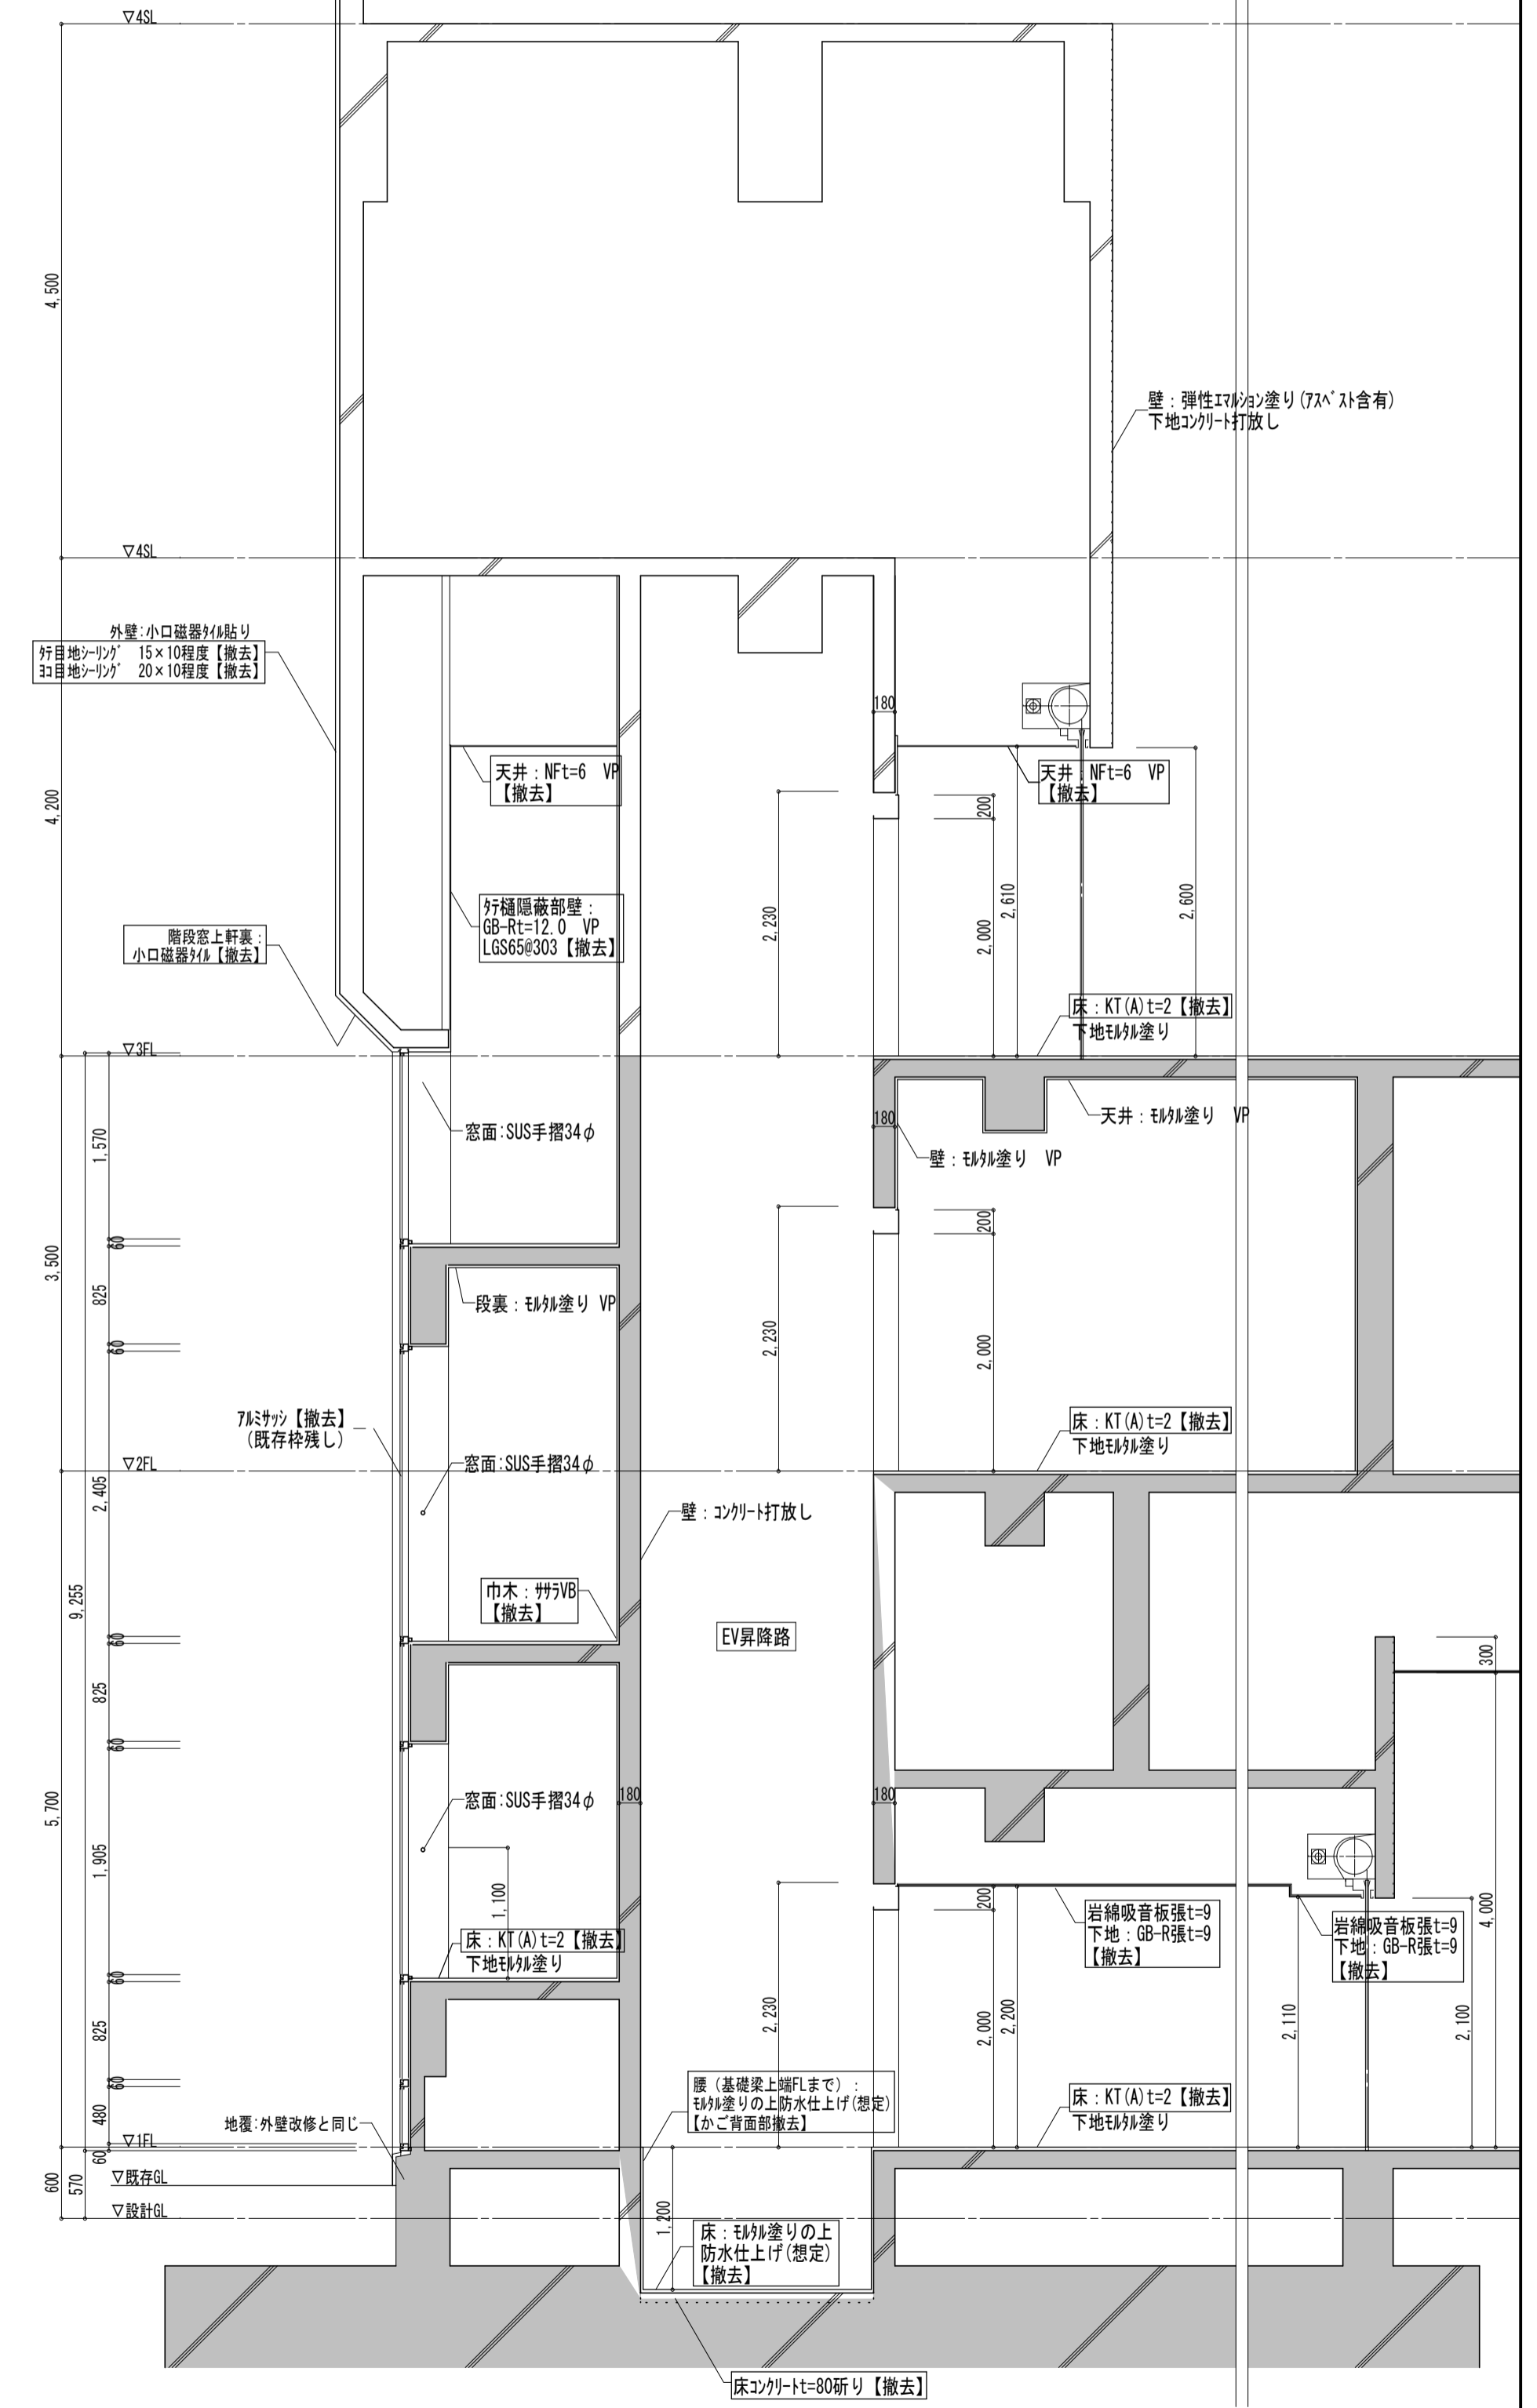


【改修前】階段室B 断面詳細図 S=1:50


| | | | | | | | | |
|----|--|-------------------------------|----------------------------------|------------------|-------------------------------------|--|------------|-------------------------|
| 備考 | 第一・護国共同企業体 | 総括・一級建築士 | 担当事務所長 | 工事名称 | 図面名称 | 縮尺 | 整理分類番号 | 図面番号 |
| | (代表) (有) 第一設計総合事務所 管理建築士一級建築士登録 第106046号 齊藤 博 | 第106046号 第一設計総合事務所 齊藤 博 | 基本・企画・構造・設備 第一設計総合事務所 齊藤 博 | 上越市総合体育館等大規模改修工事 | 上越市総合体育館・渡り廊下 【改修前】階段室B 平面・断面詳細図 | A1版 1/50 A3版 1/100 1/100 1/20 | 年月日 令和3年2月 | 図31 図78 合計枚数 120枚 |

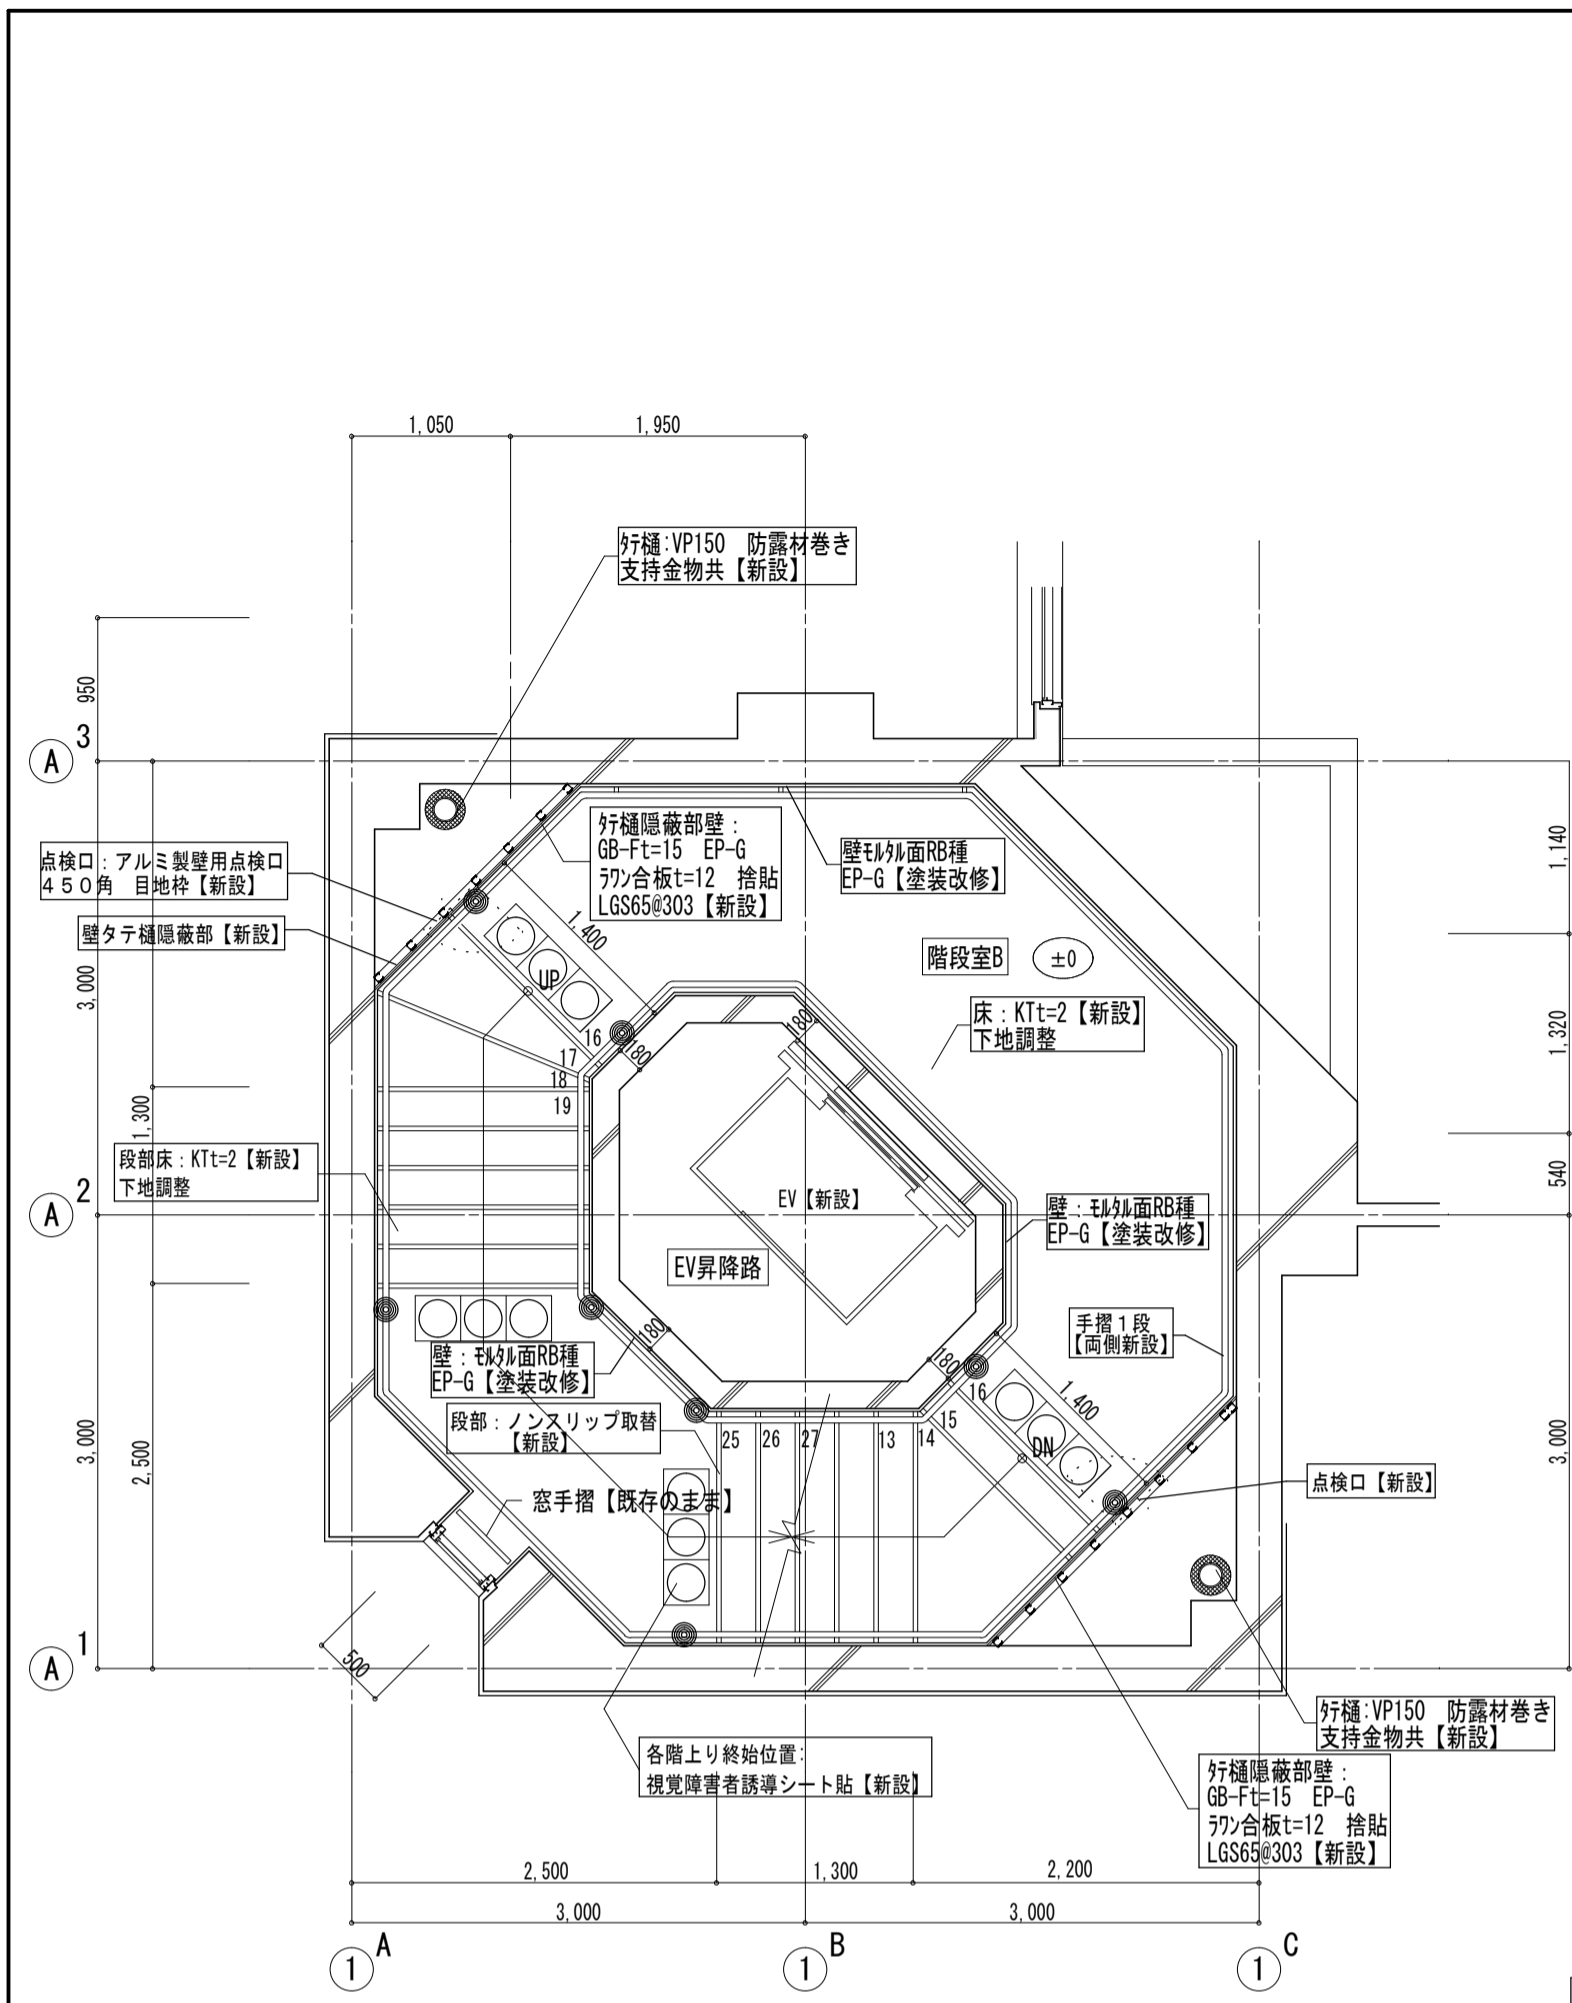


【改修後】階段室B 中2階平面詳細図 S=1:50

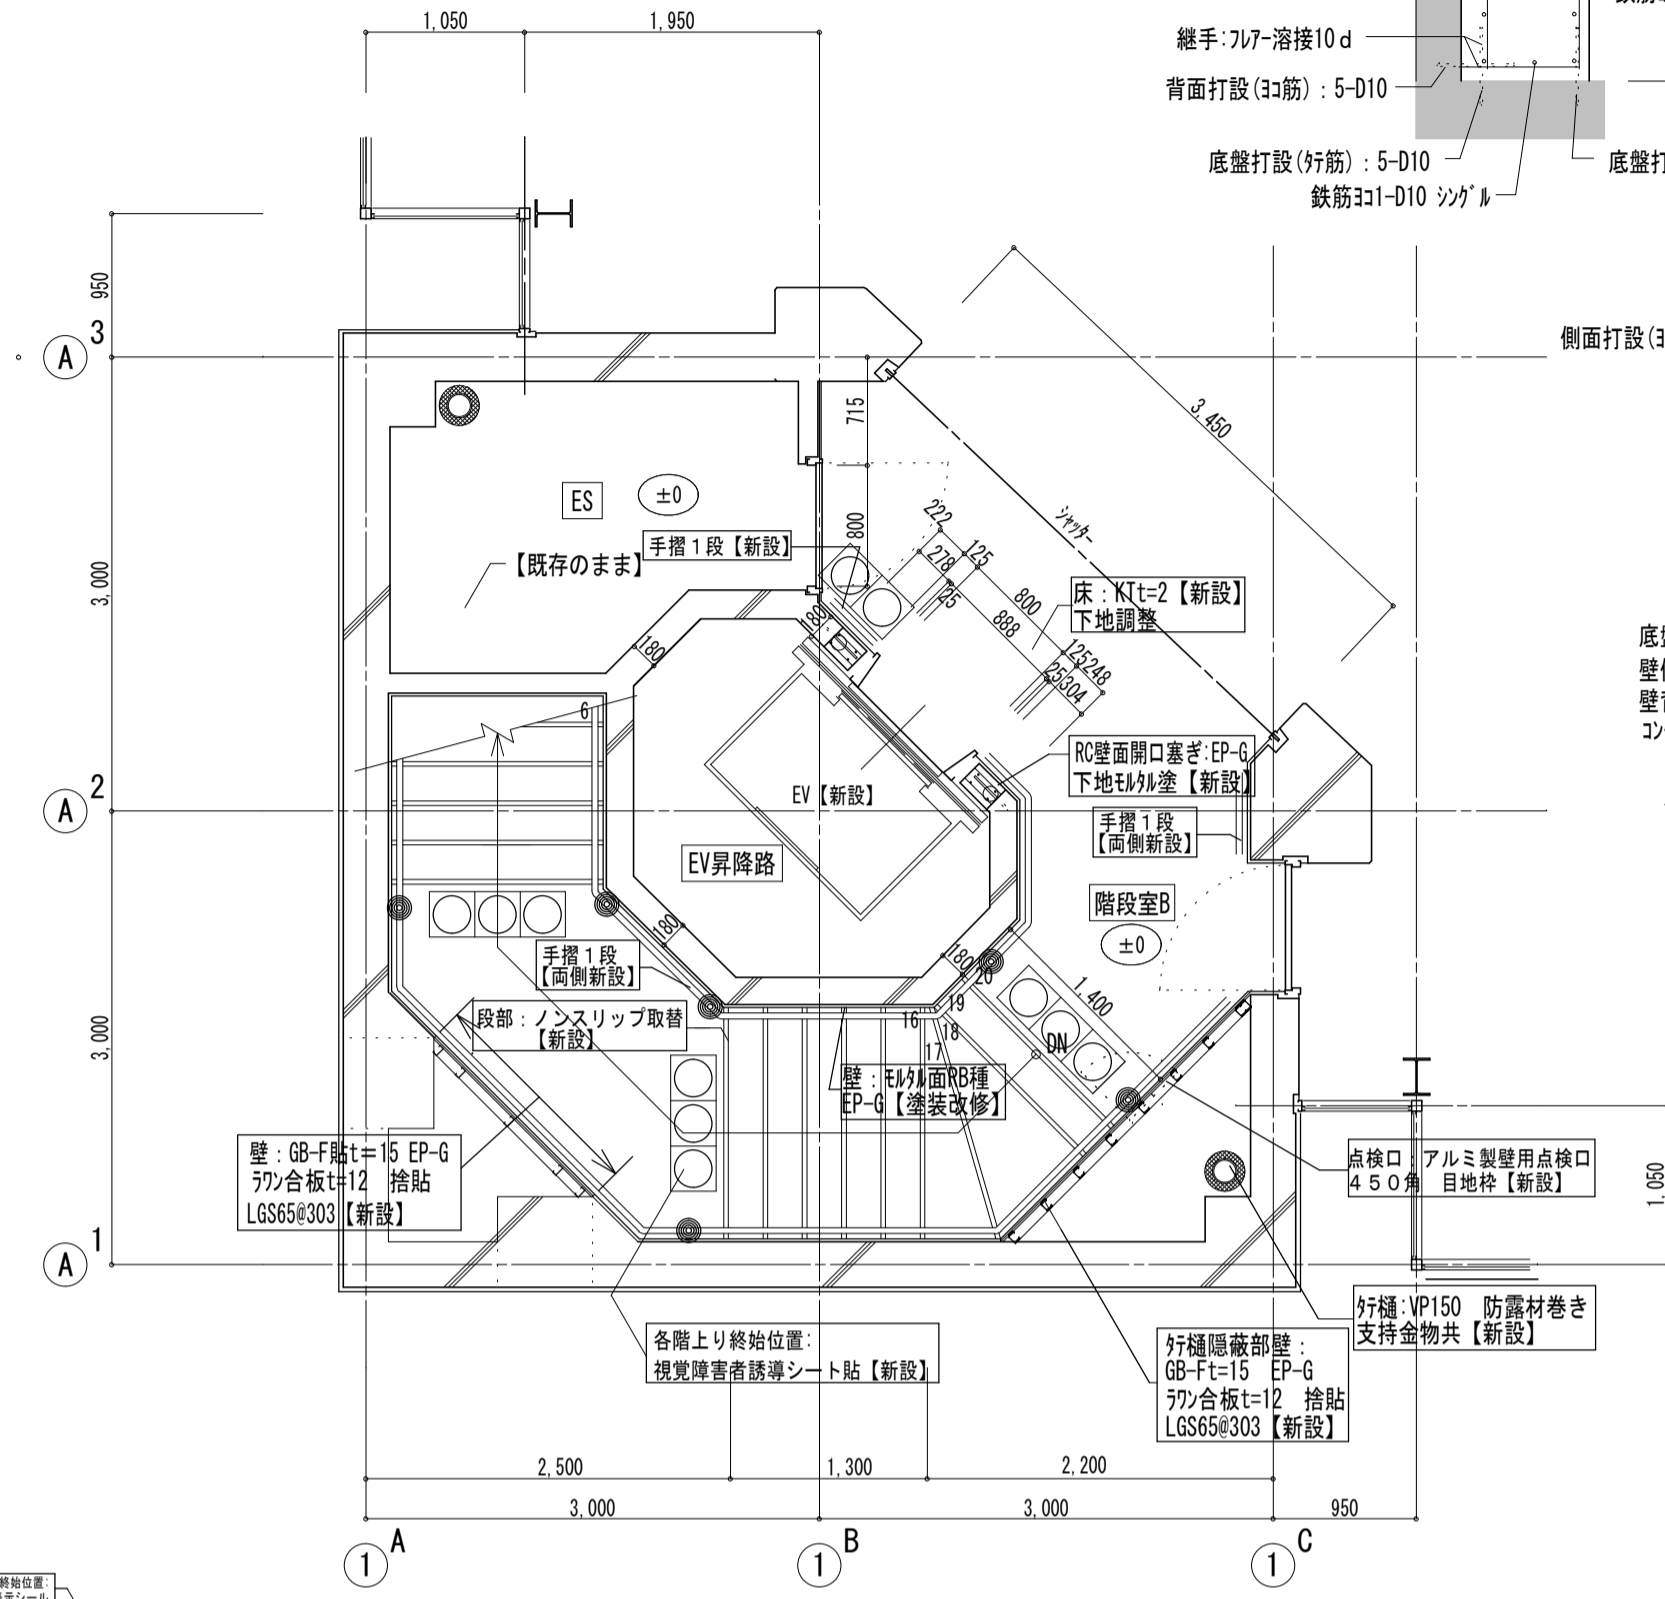


【改修後】階段室B 3階平面詳細図 S=1:50

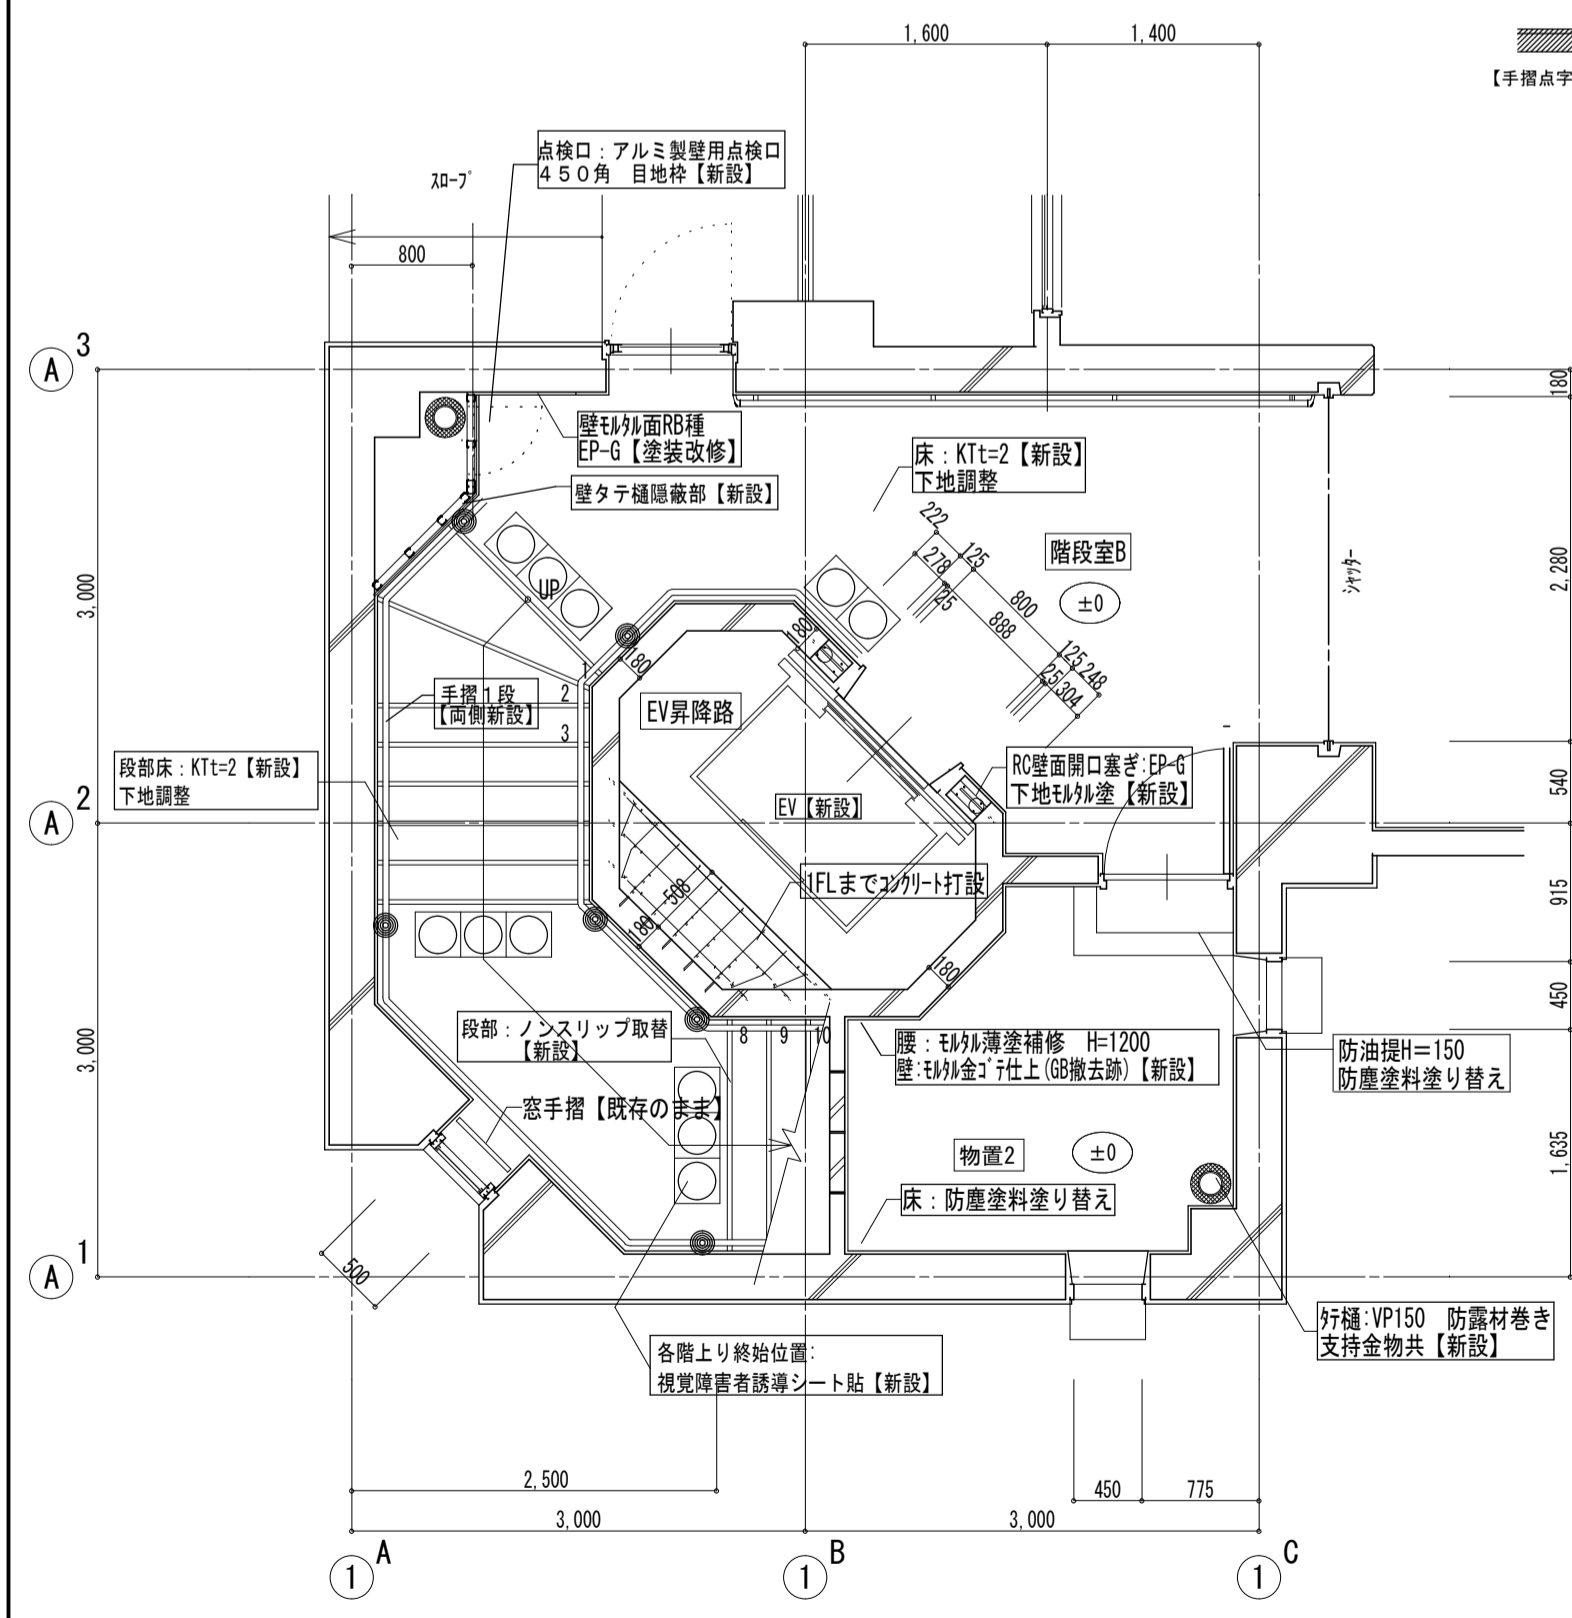


【改修後】階段室B 1階平面詳細図 S=1:50

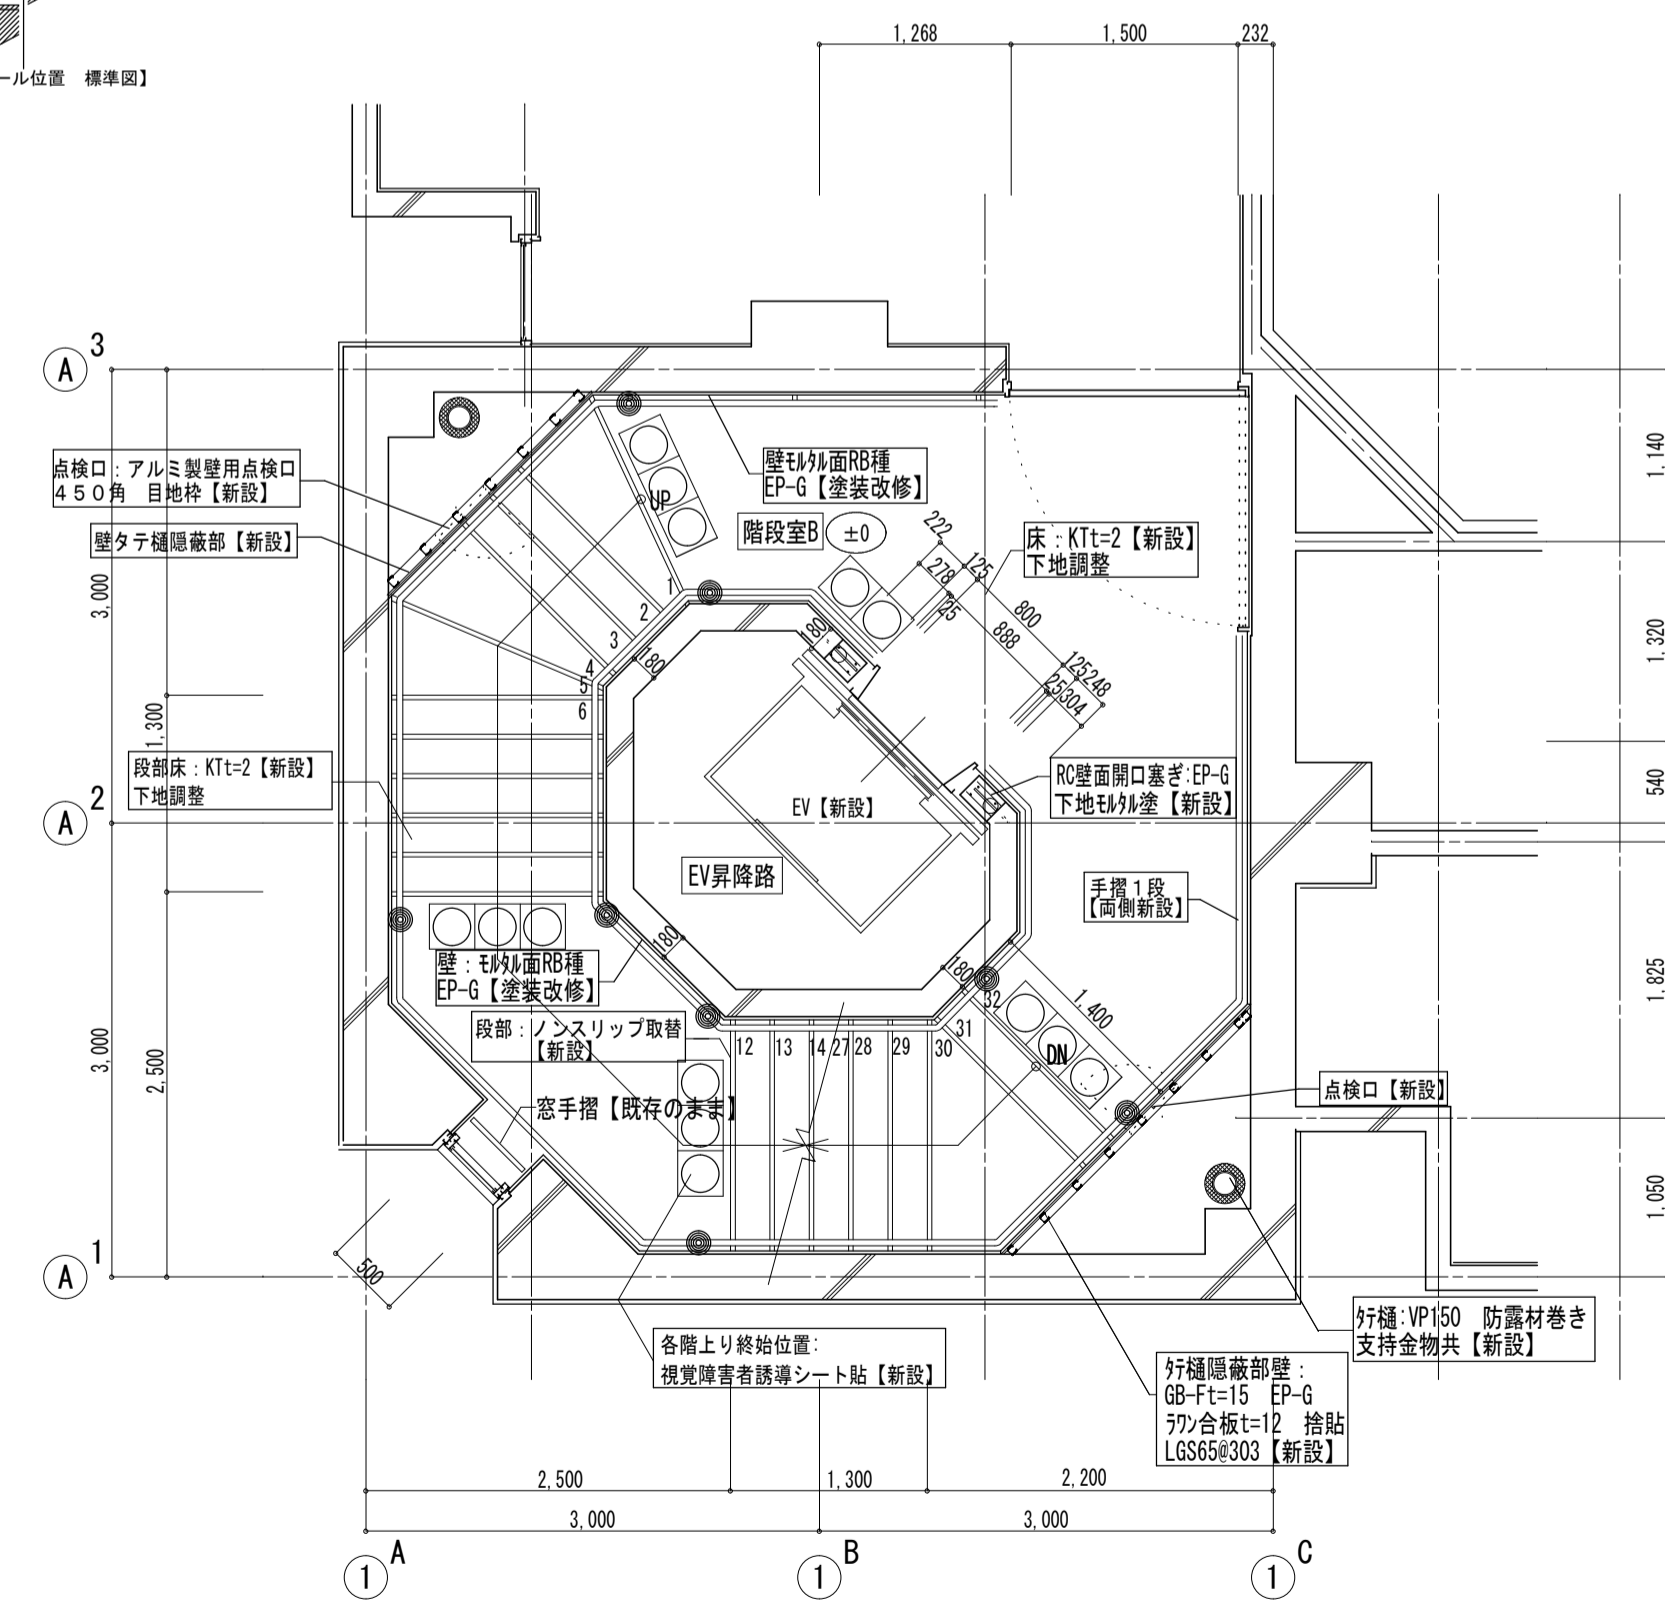


【改修後】階段室B 2階平面詳細図 S=1:50

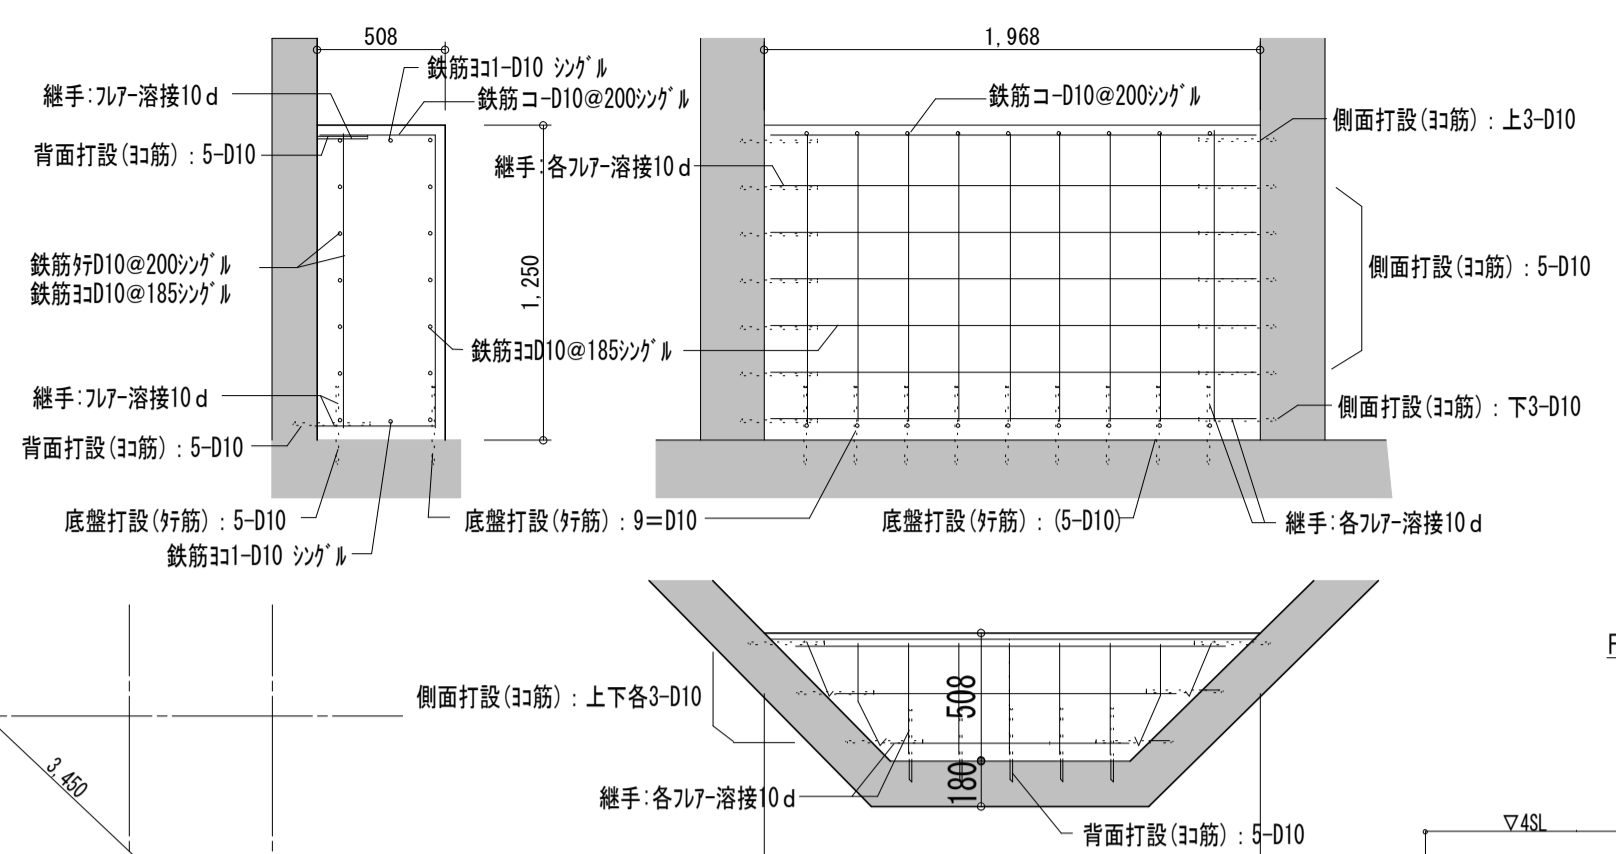


EV昇降路ピット部コンクリート部詳細図 S=1:30

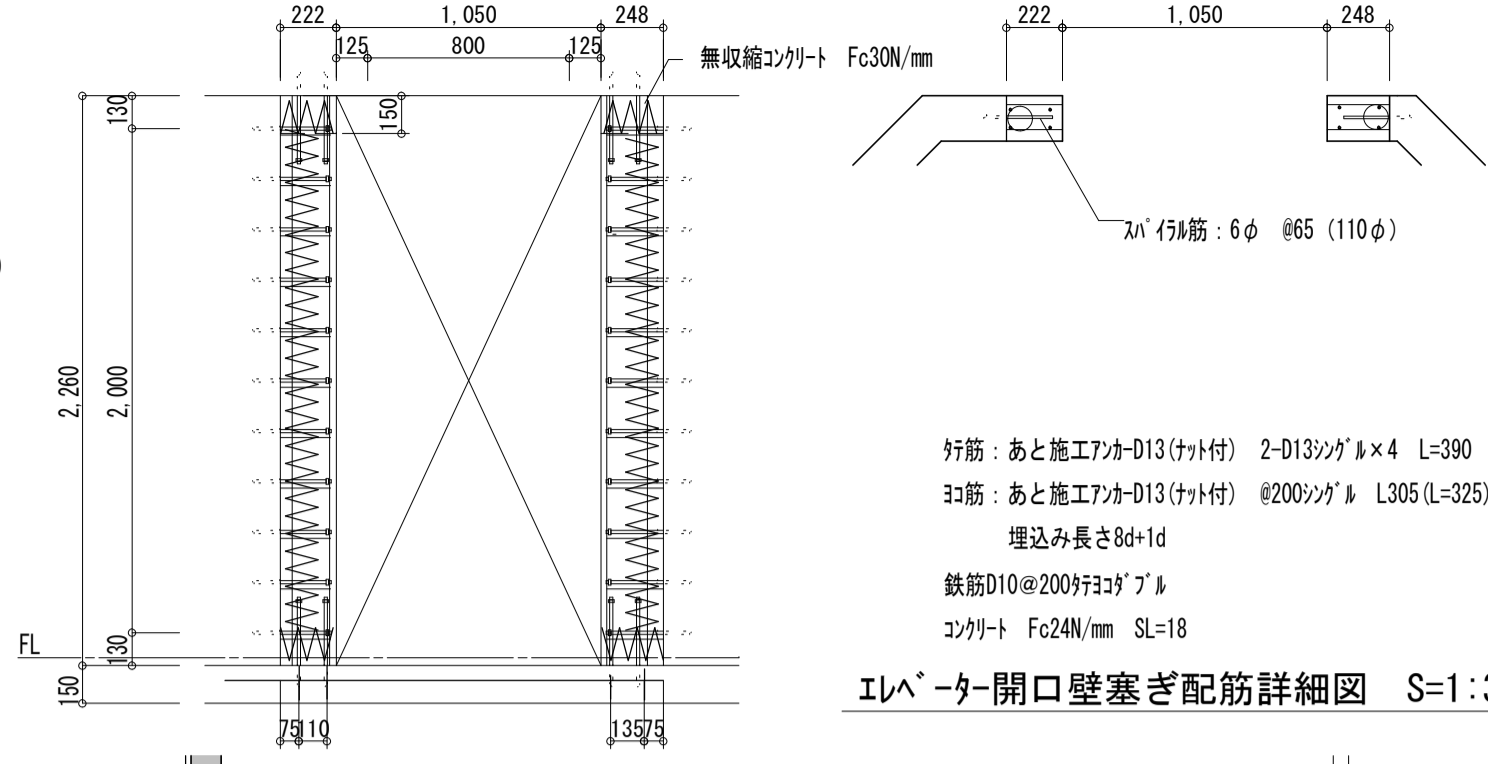

エレベーター開口壁塞ぎ筋筋詳細図 S=1:30

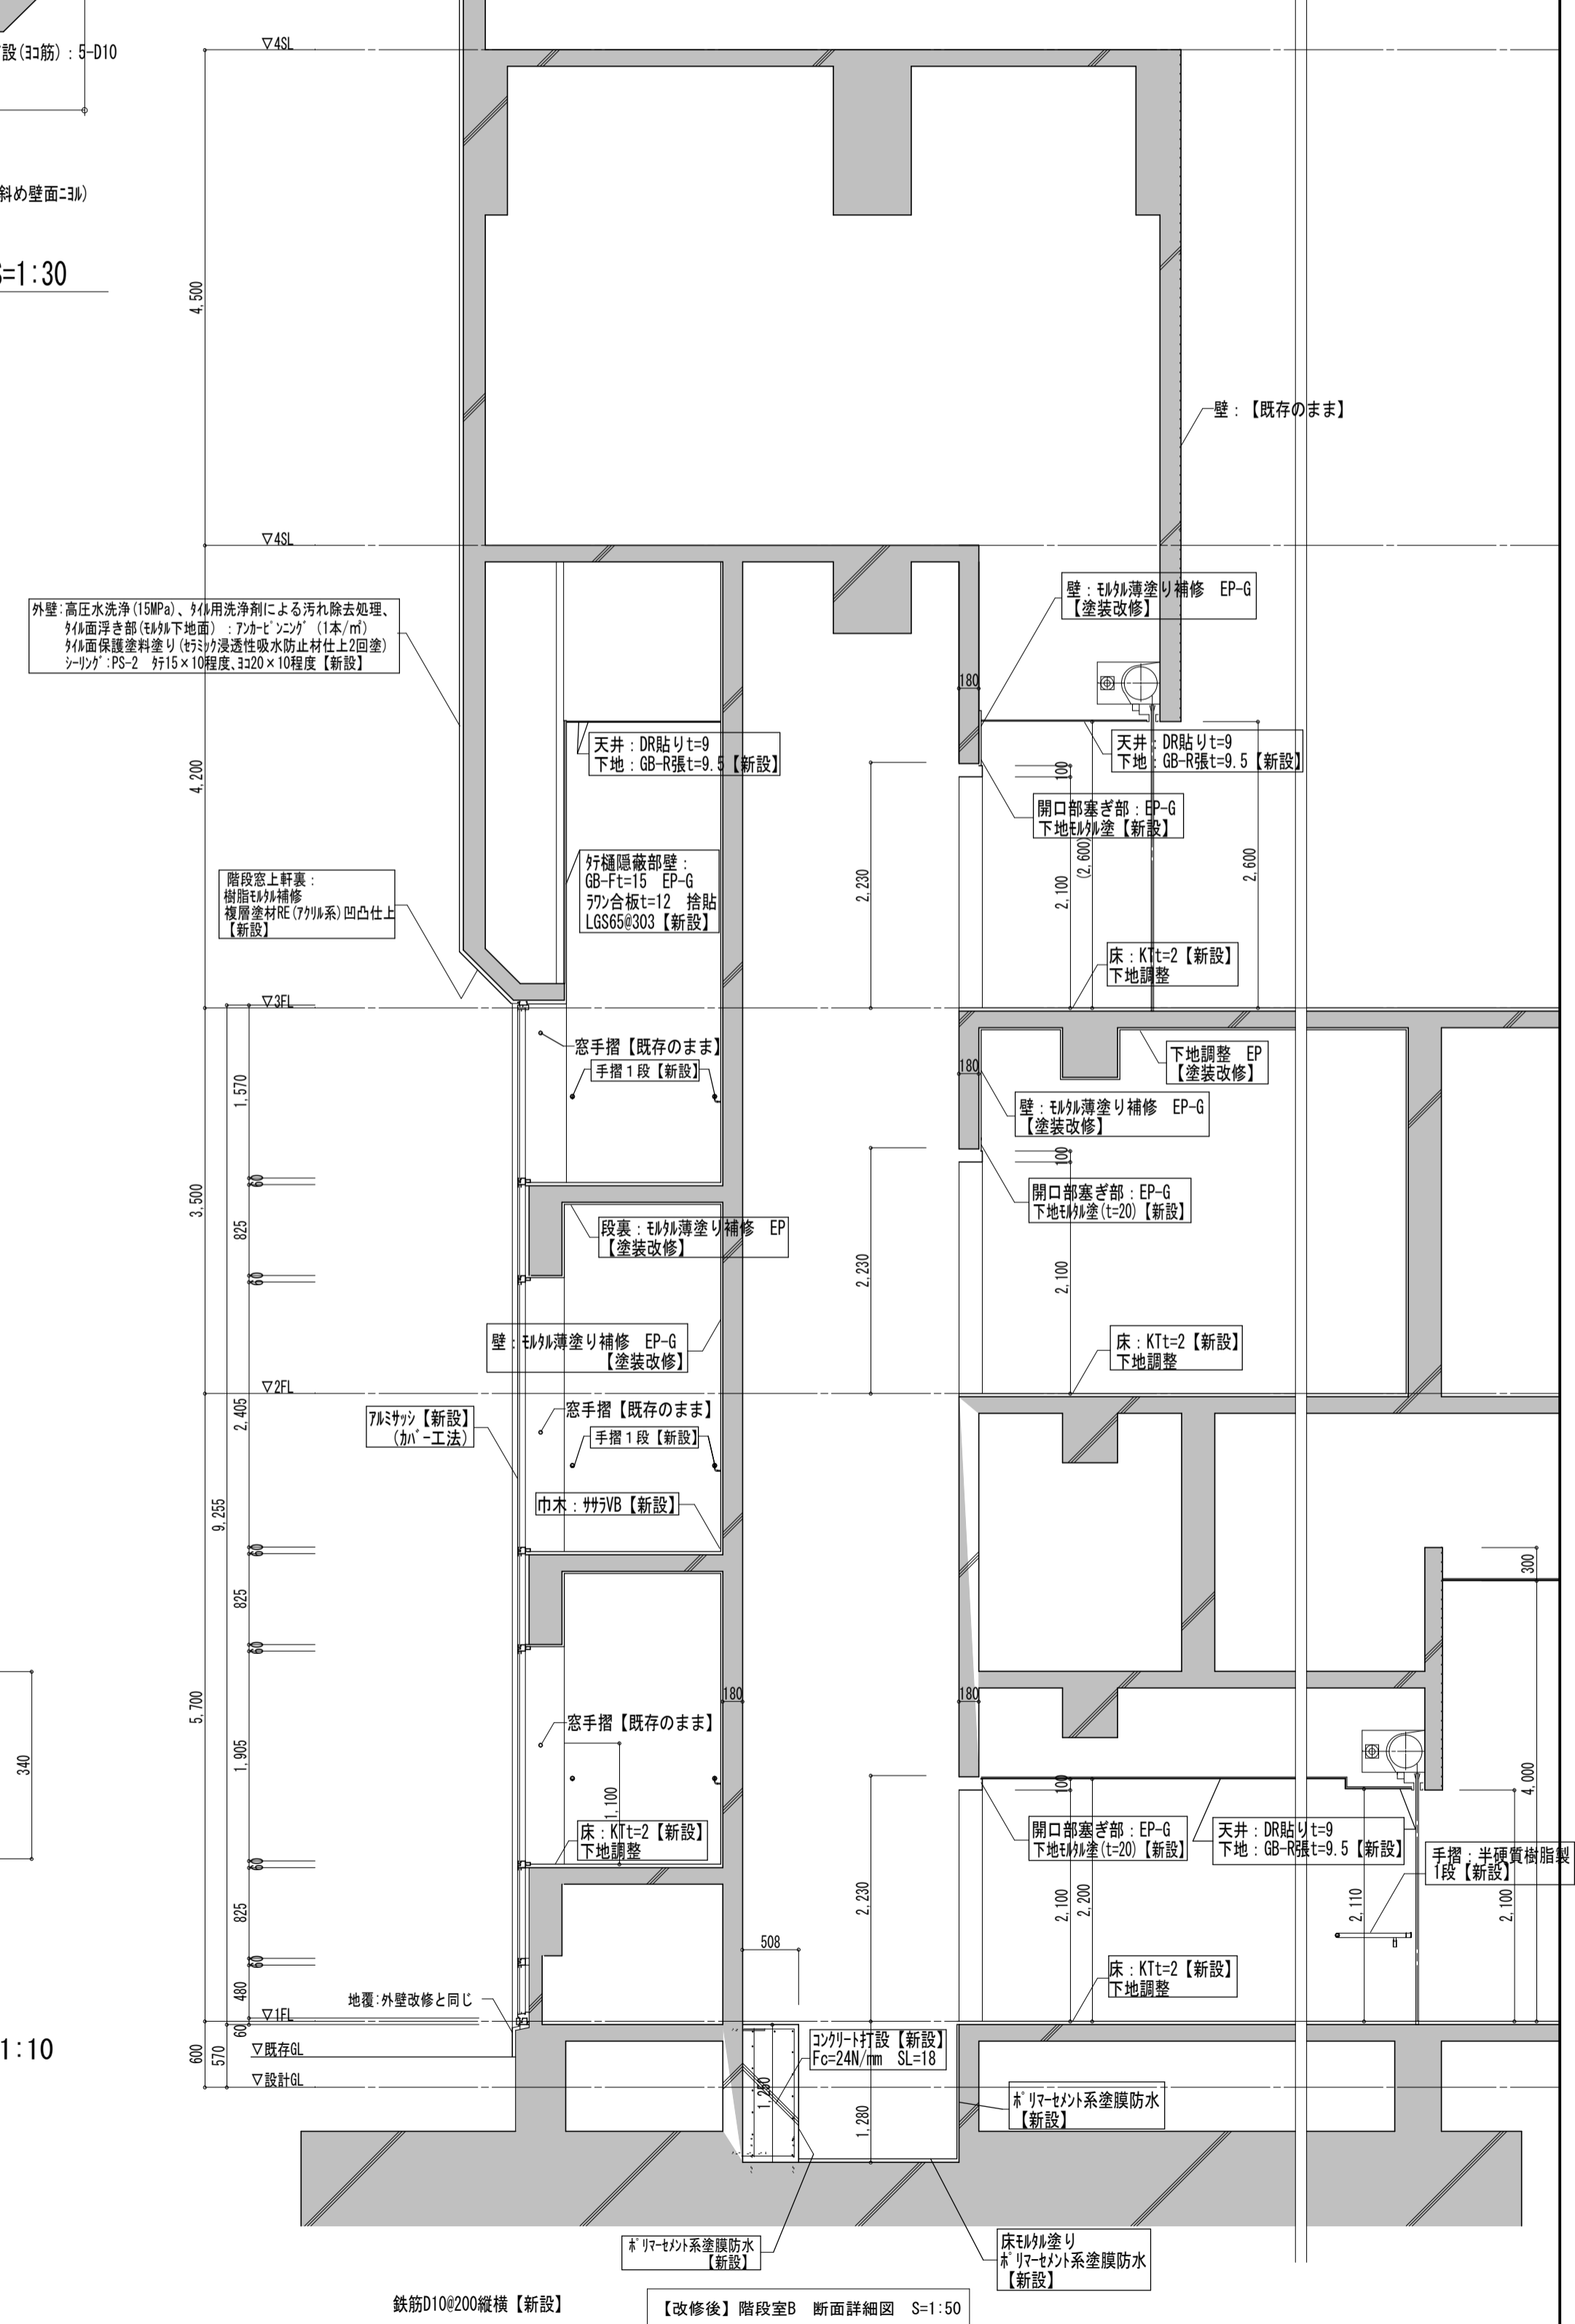

【改修後】階段室B 断面詳細図 S=1:50

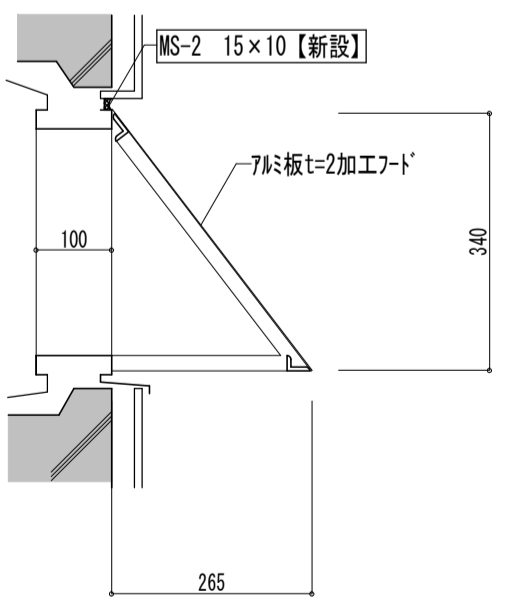













物置27-1' 詳細図 S=1:10

| | |
|----|---------|
| 備考 | 改修内容を示す |
|----|---------|

第一・護国共同企業体
 (代表) (有) 第一設計総合事務所
 管理建築士一級建築士登録 第106046号 齊藤博


| | | |
|------------------------------|---------------------------------|------------------|
| 総括・一級建築士 | 担当事務所長 | 工事名称 |
| 第106046号 第一設計総合事務所 齊藤博 | 基本・企画・構造・設備 第一設計総合事務所 齊藤博 | 上越市総合体育館等大規模改修工事 |

| | | | |
|-------------------------------------|----------------------------------|-------------|------|
| 図面名称 | 縮尺 | 整理分類番号 | 図面番号 |
| 上越市総合体育館・渡り廊下 【改修後】階段室B 平面・断面詳細図 | A1版 1:50 / A3版 1:100 / A4版 1:200 | 浄・厨・外・空 総32 | 総32 |
| 年月日 | 令和3年2月 | 合計枚数 | 総78 |
| | | | 120枚 |

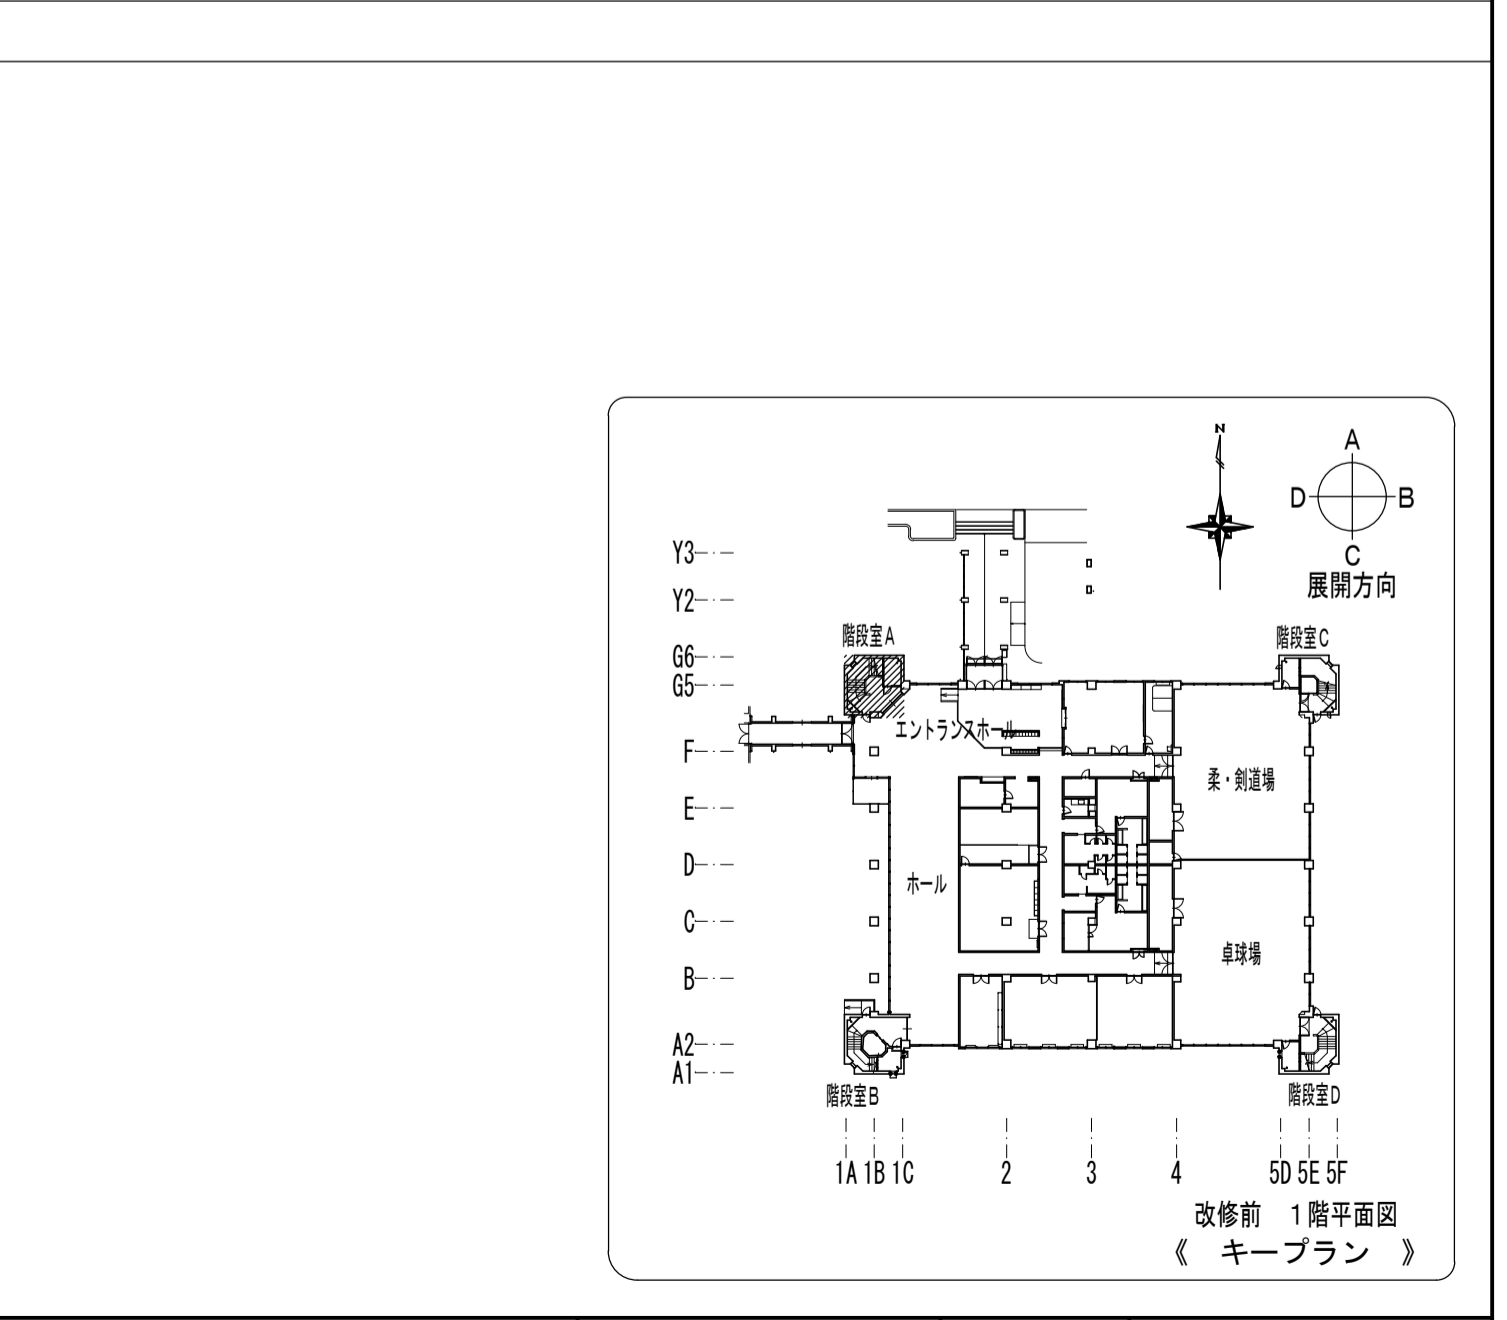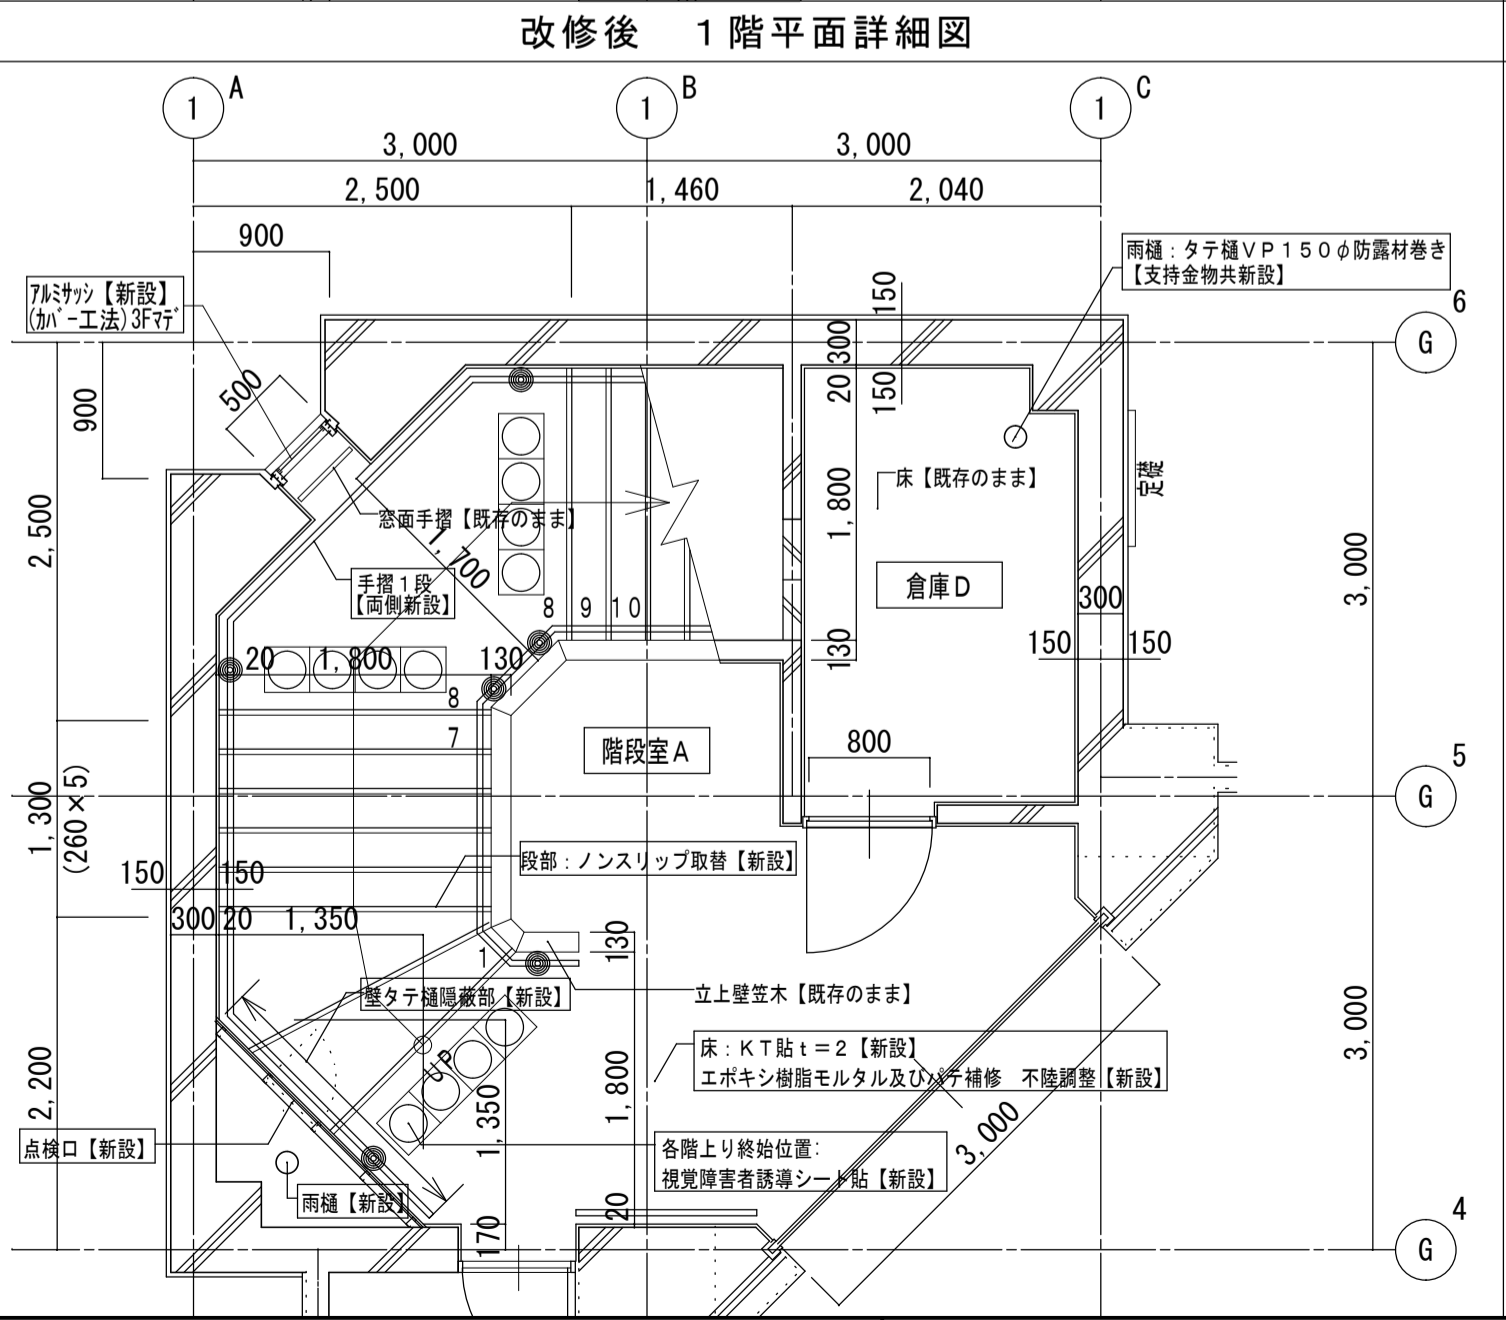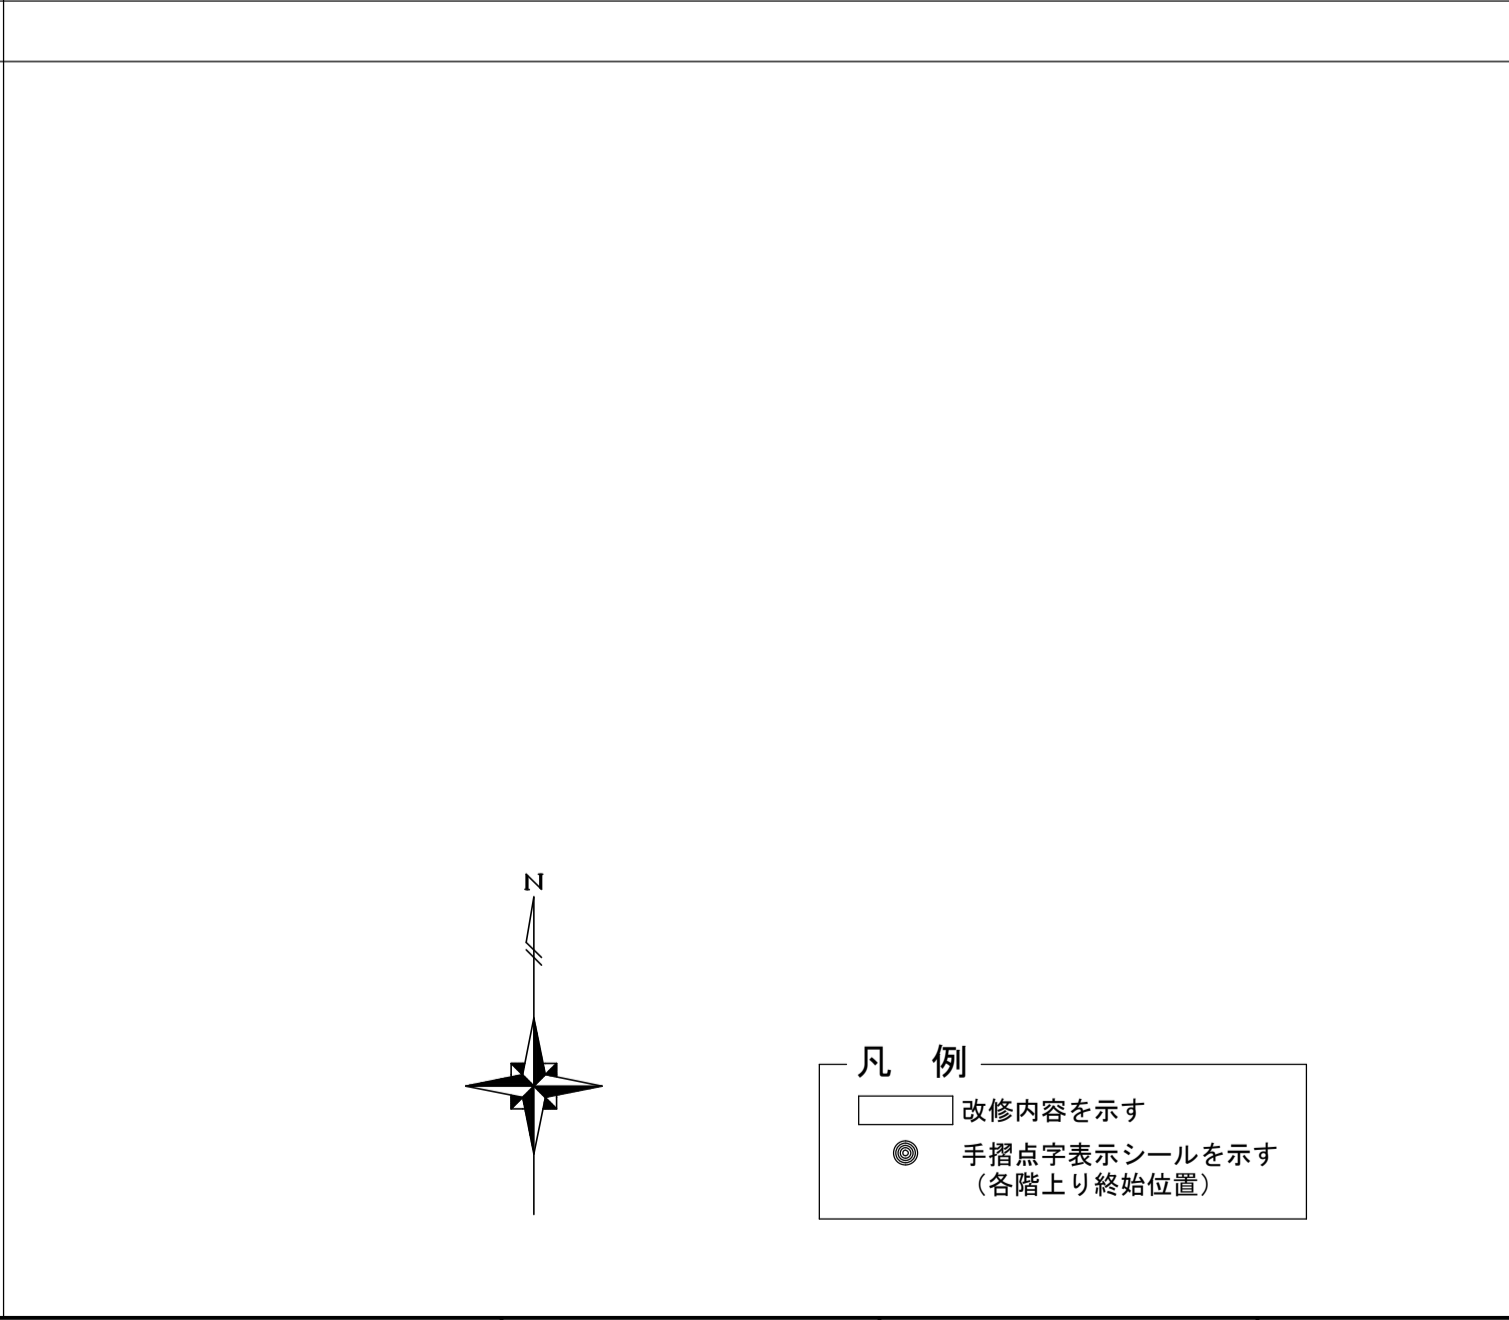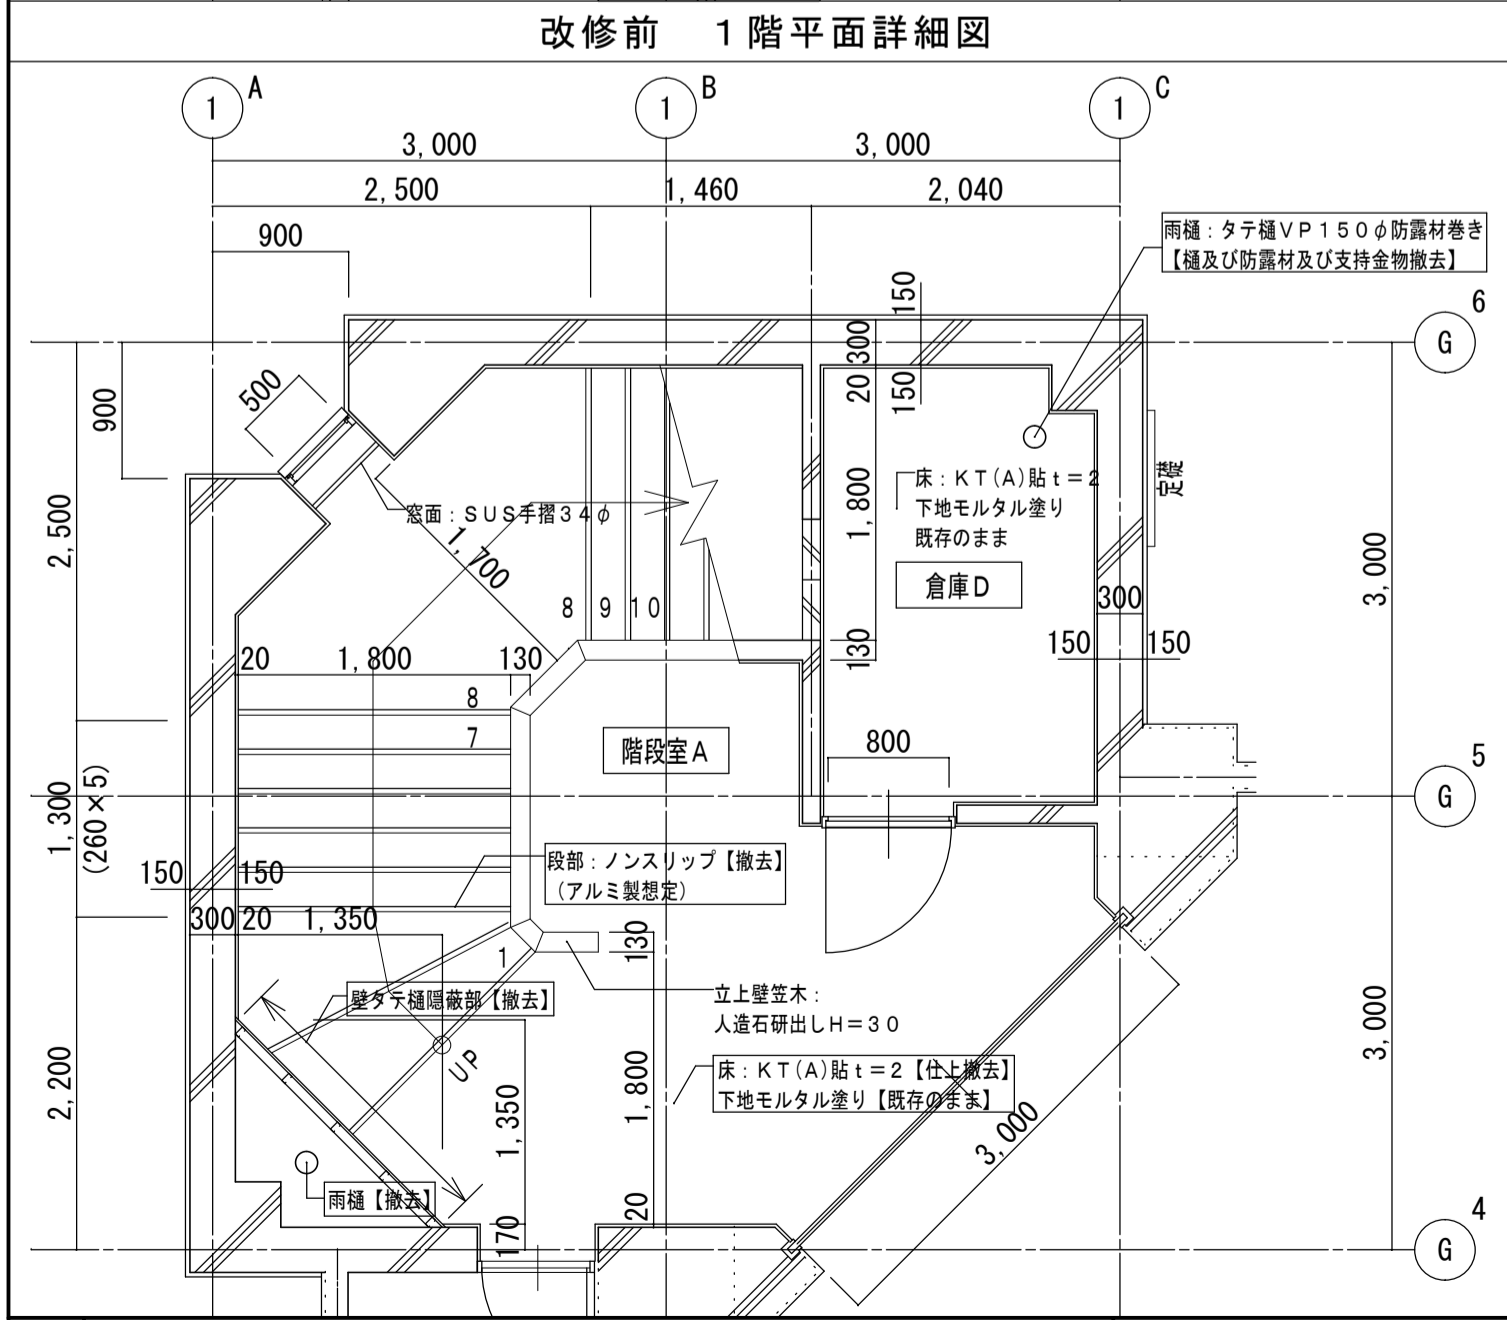 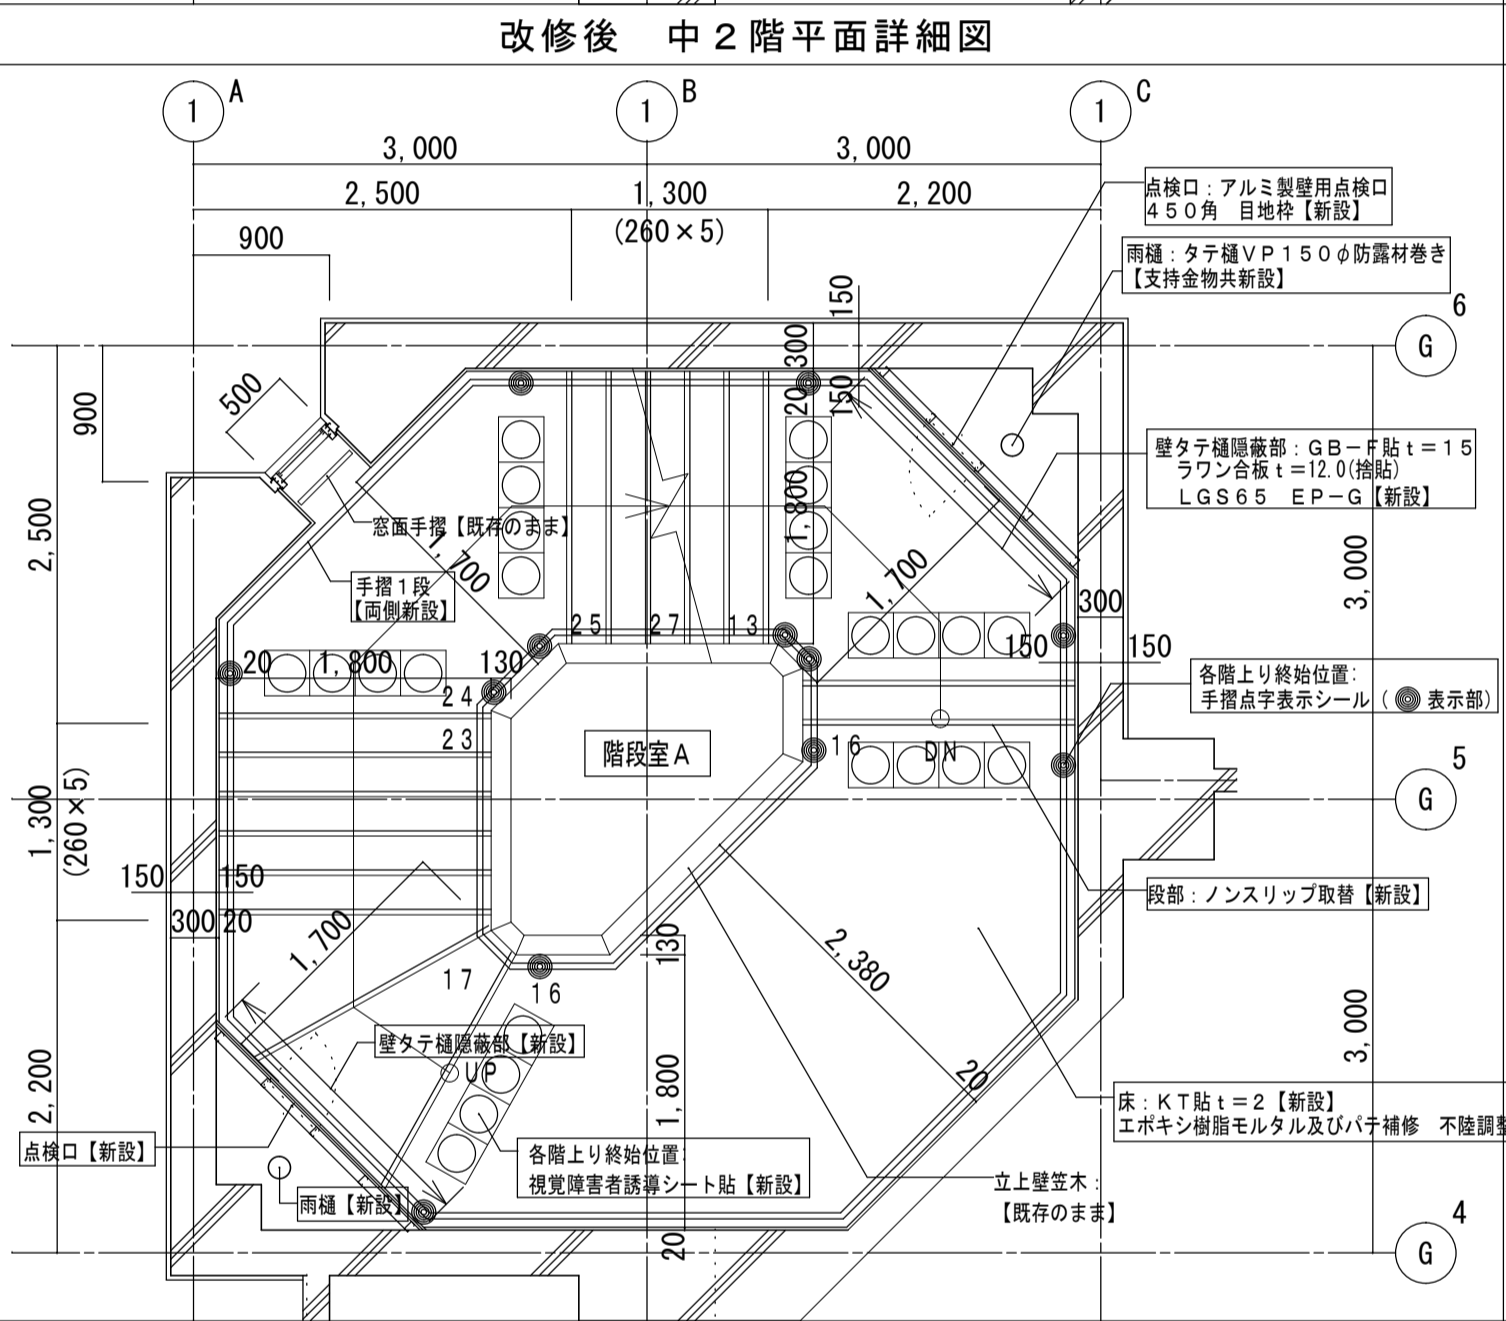 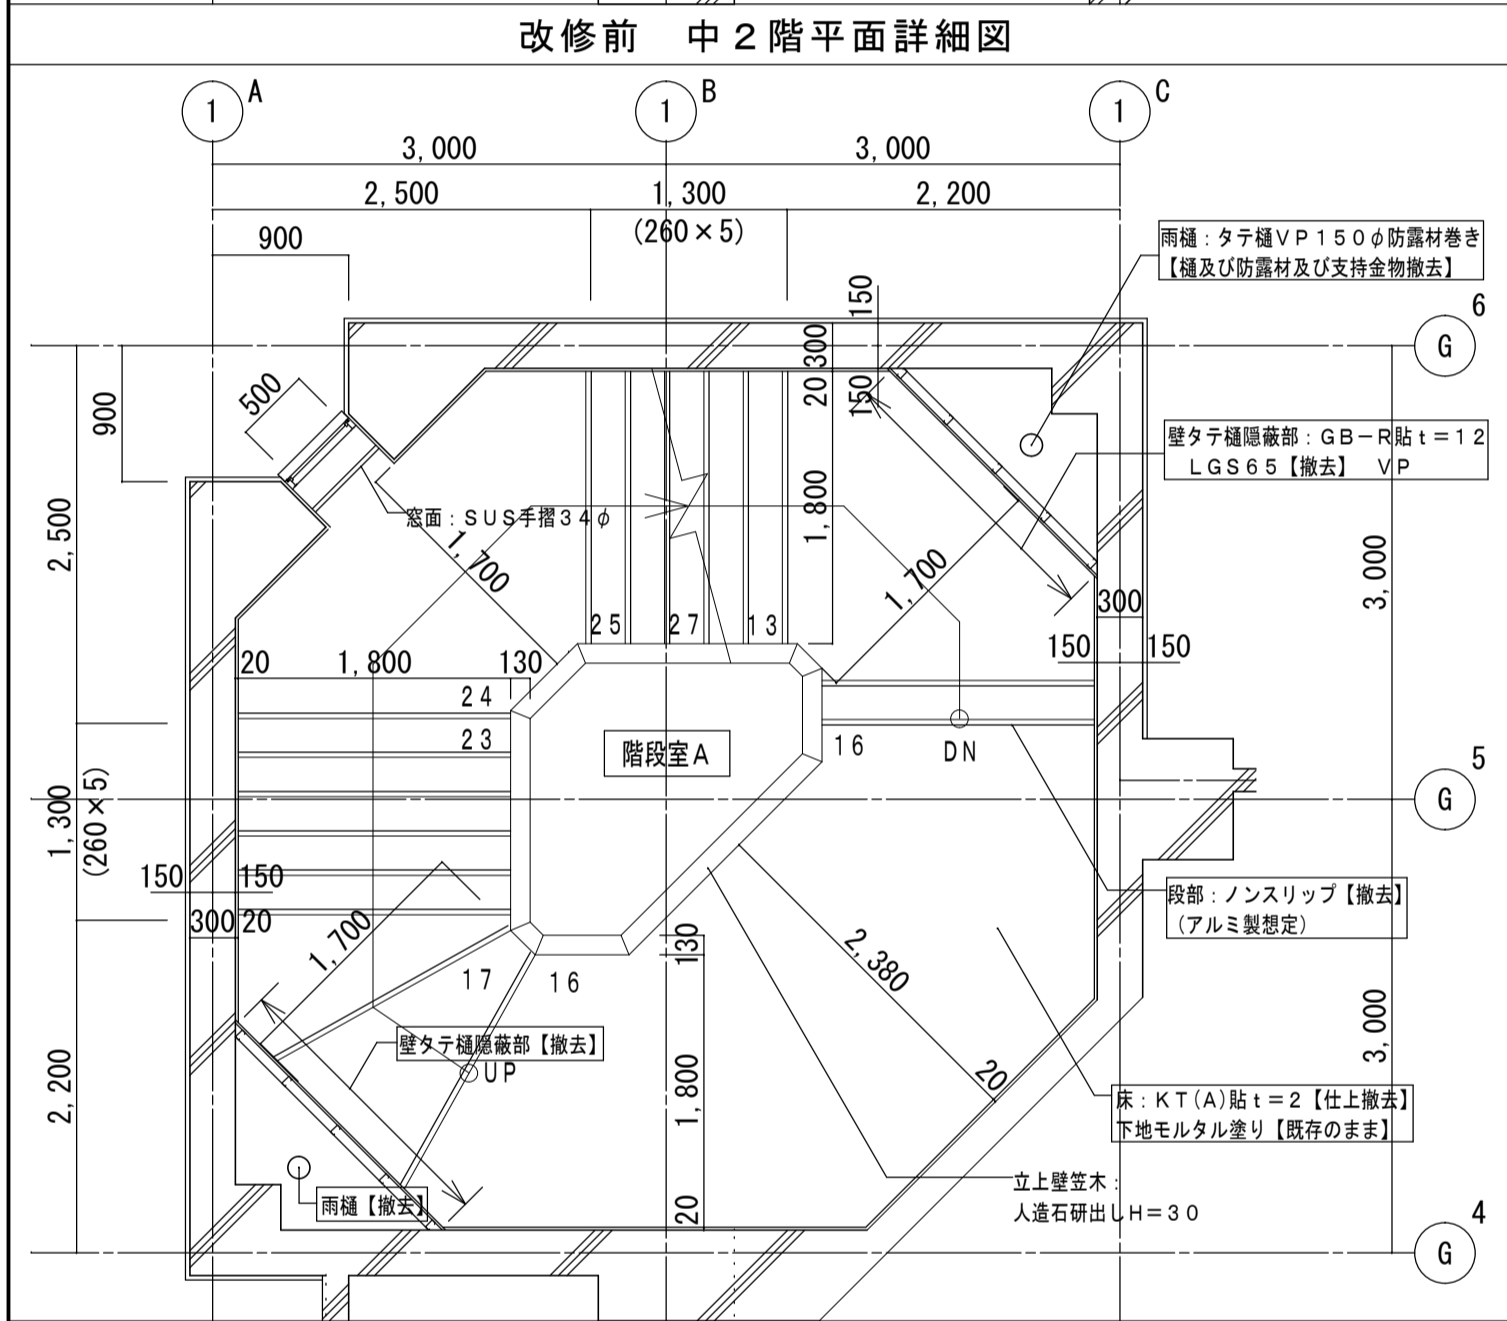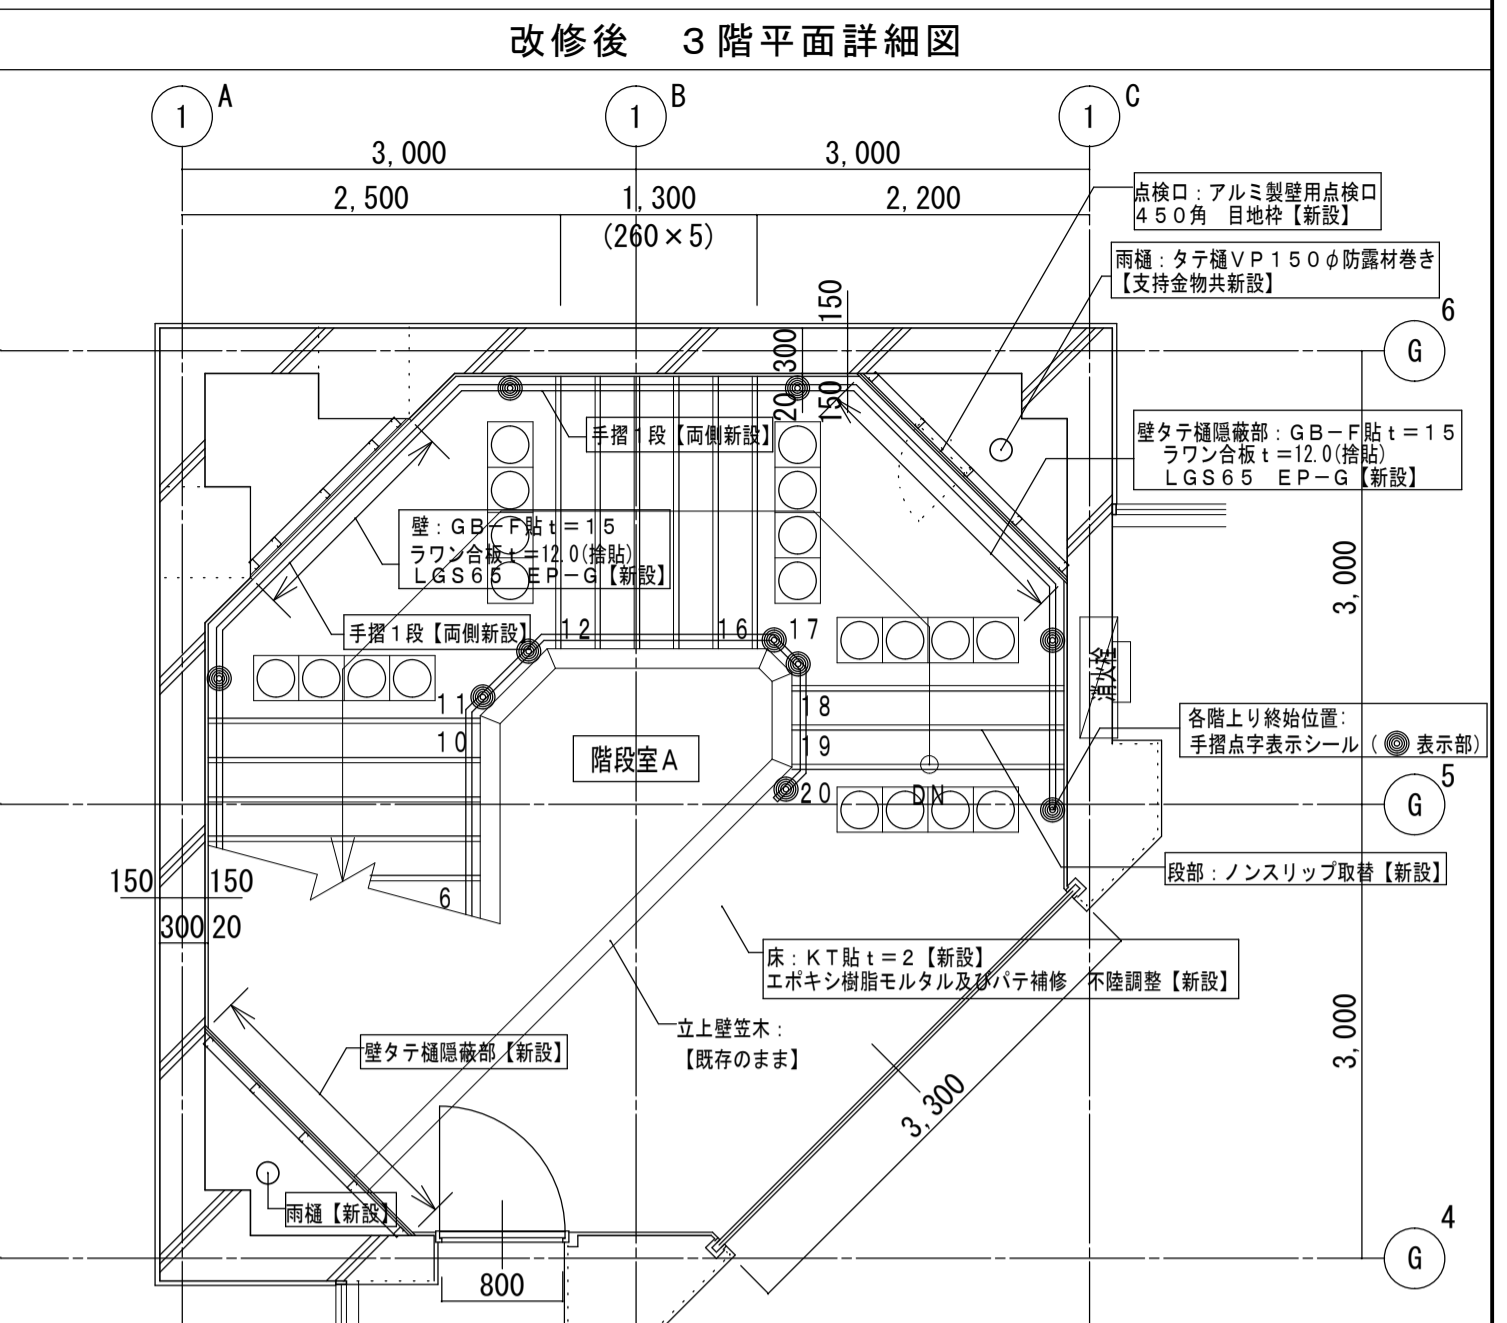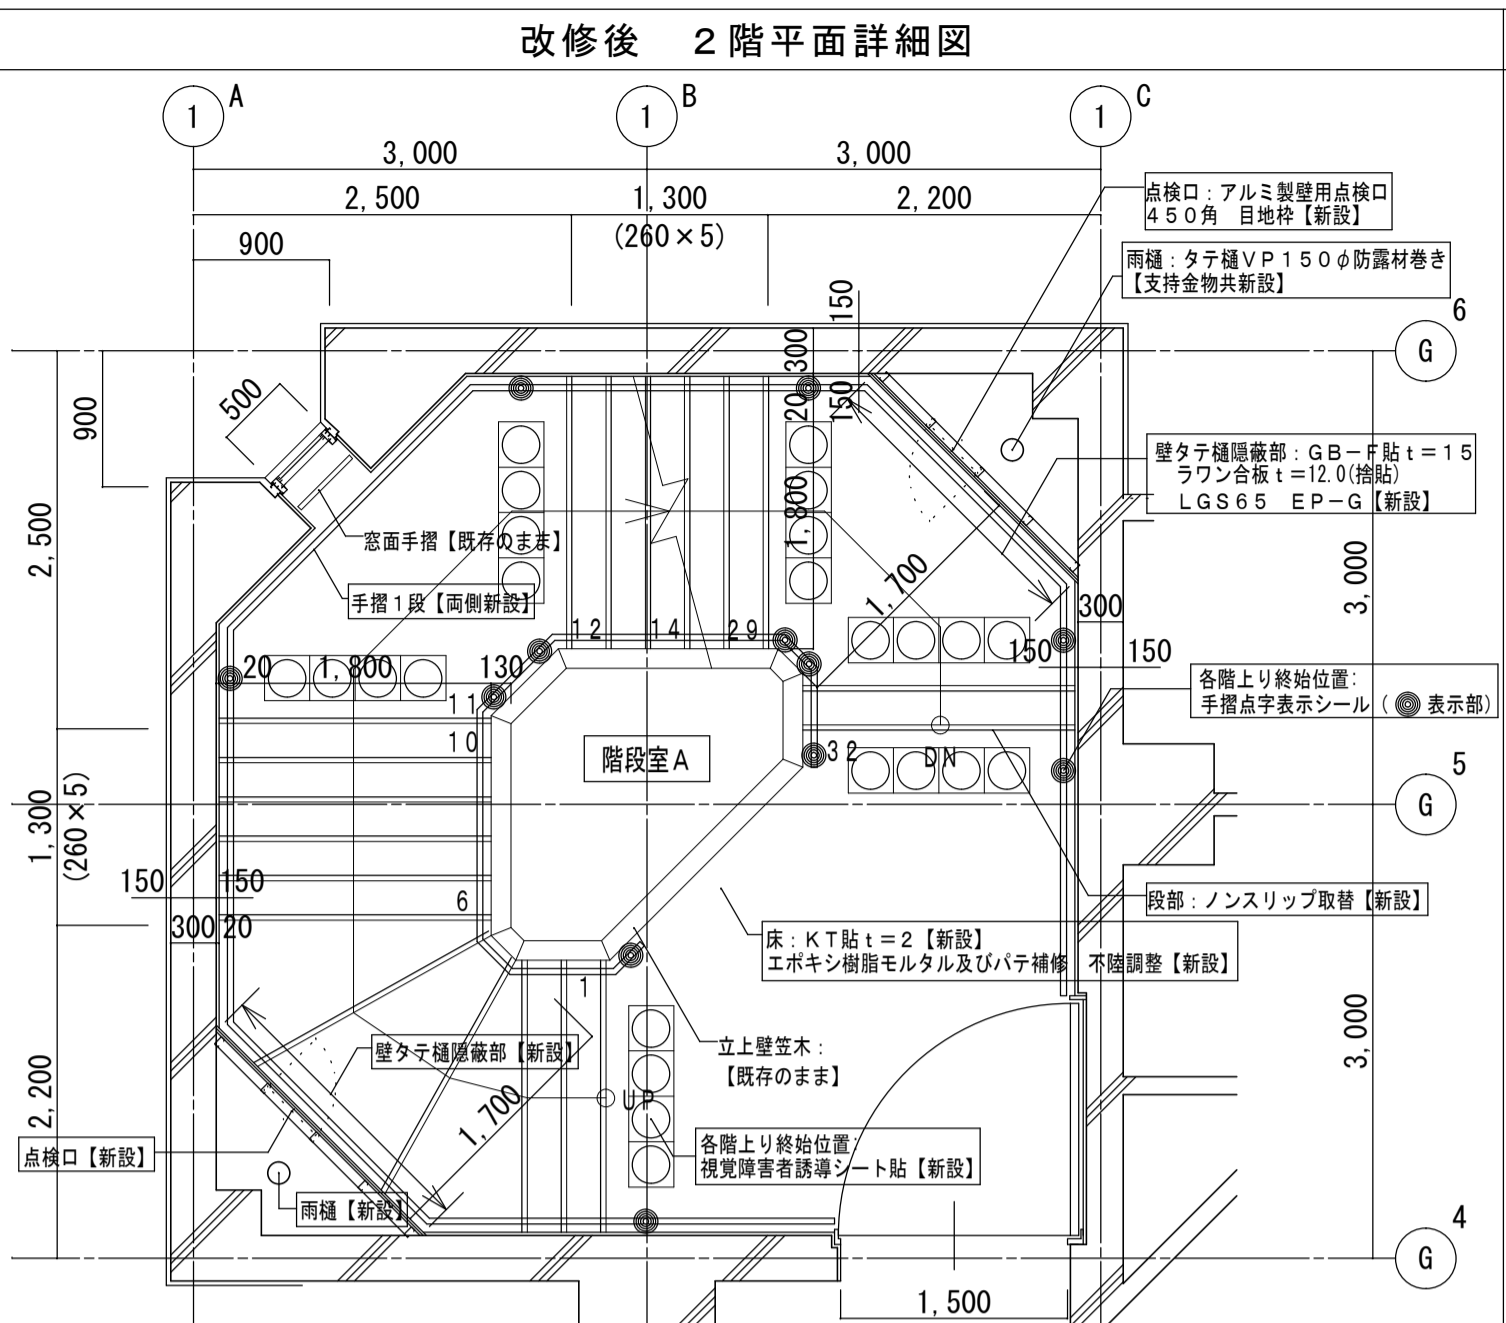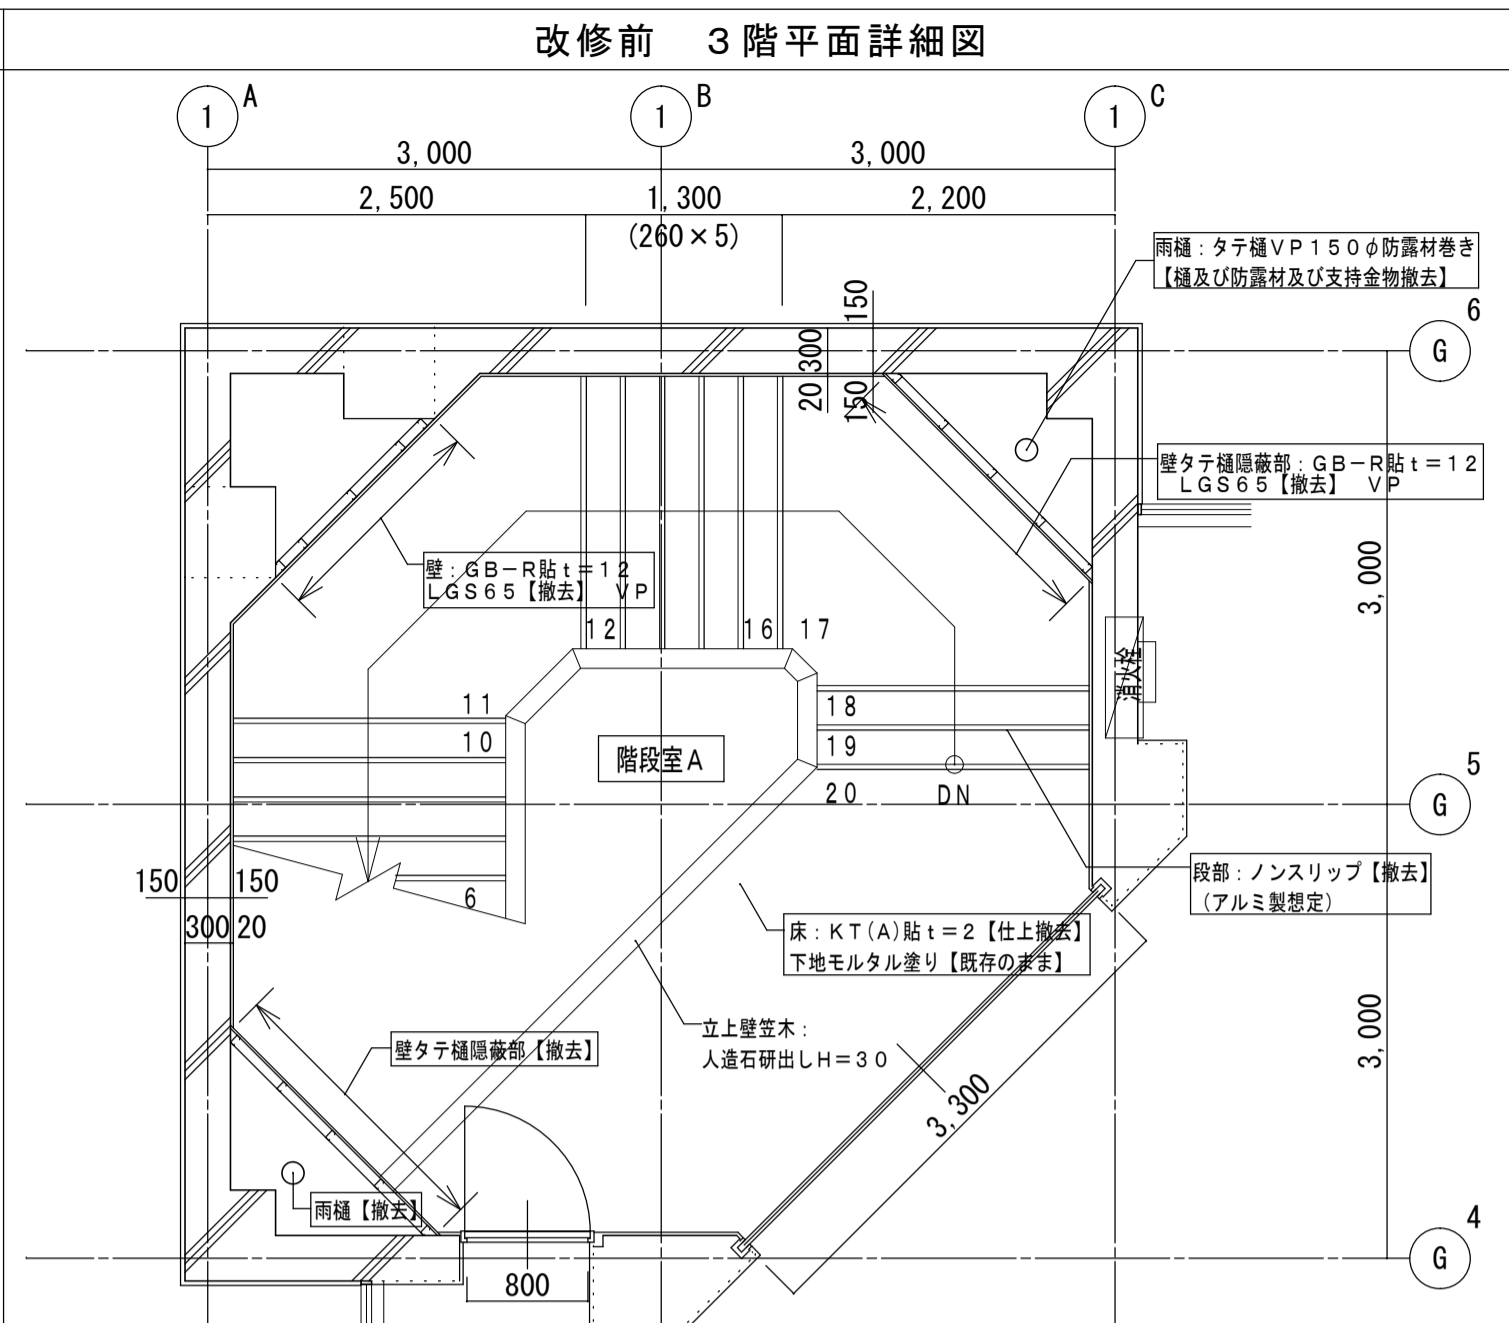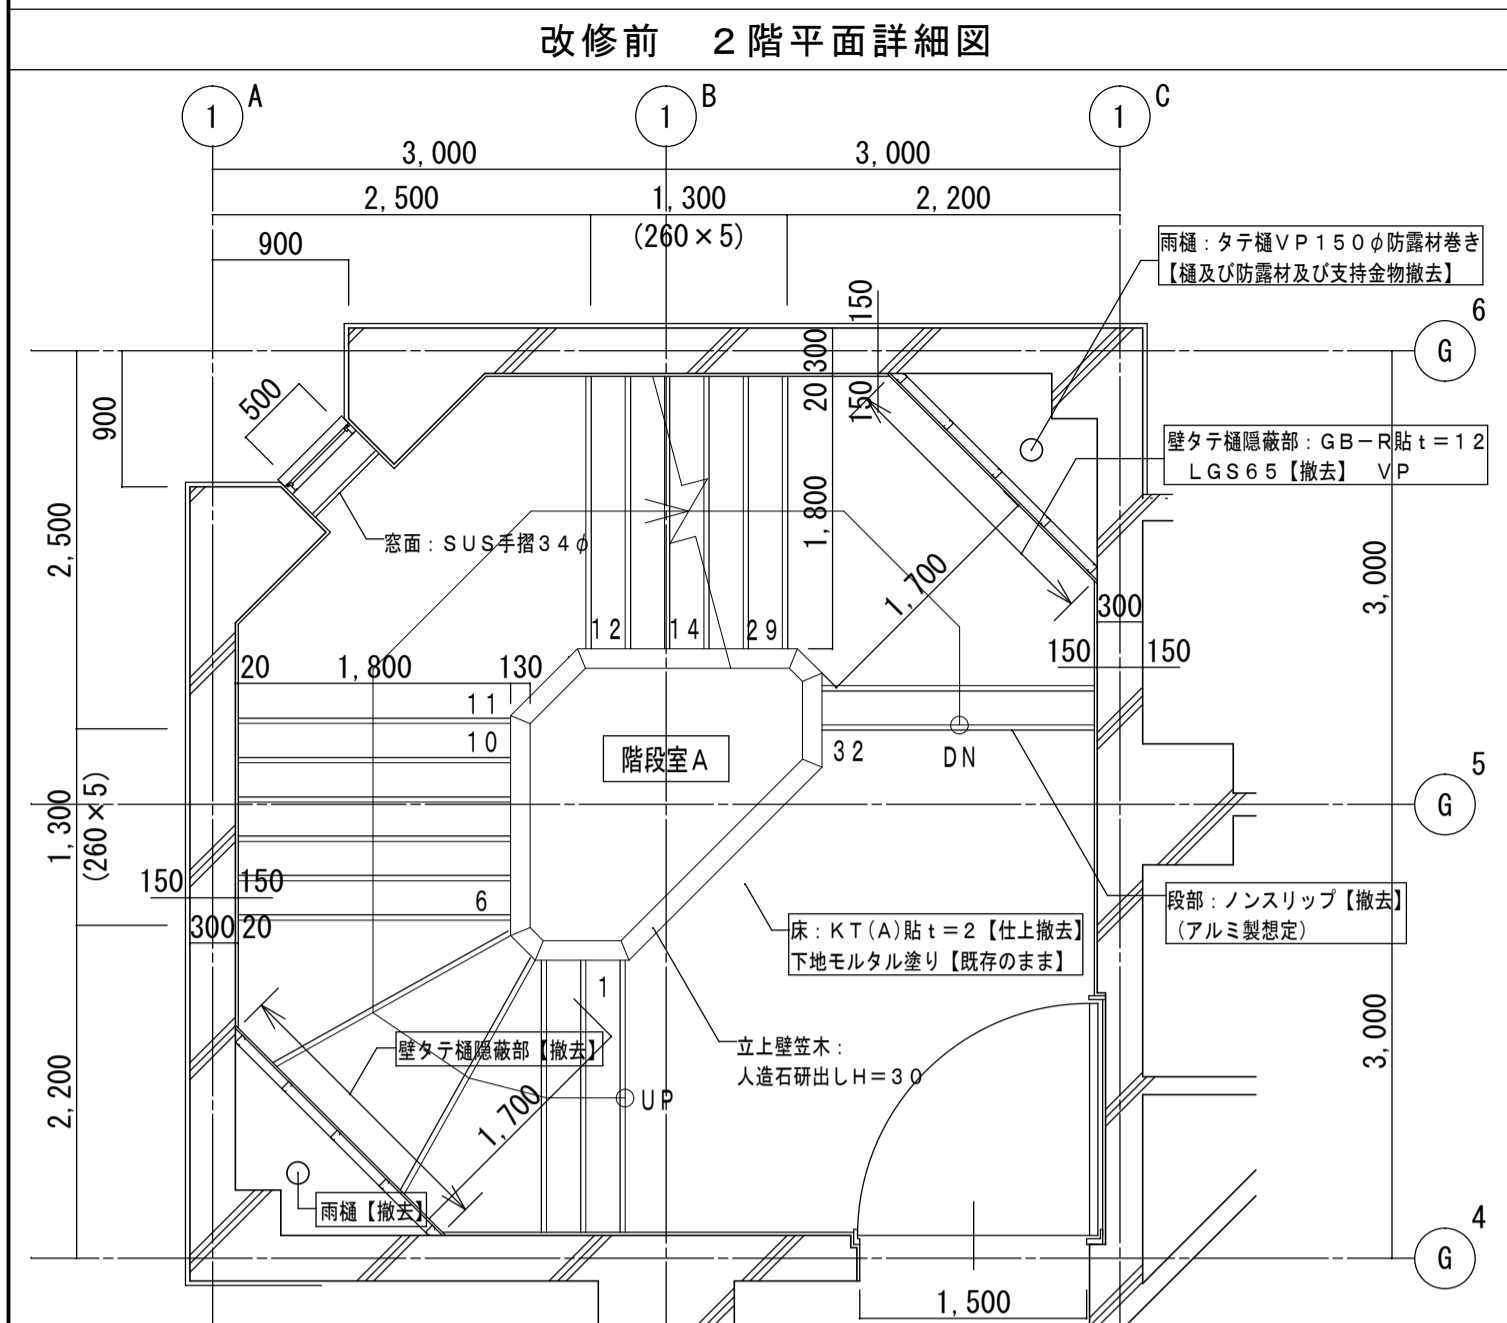


凡例

- 改修内容を示す
- 手摺点字表示シールを示す (各階上り終始位置)


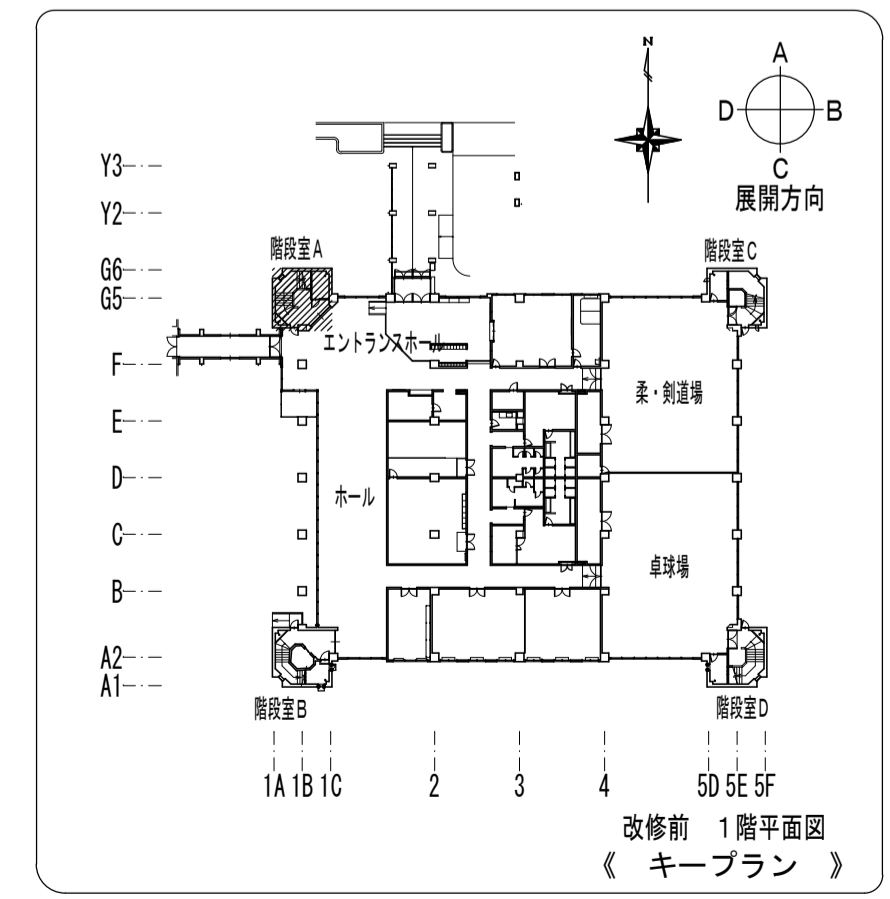


| | | | | | | | | |
|----|--|-------------------------------|-----------------------------------|------------------|-----------------------------------|-----------------------|----------|----------------------------|
| 備考 | 第一・護国共同企業体 | 総括・一級建築士 | 担当事務所長 | 工事名称 | 図面名称 | 縮尺 | 整理分類番号 | 図面番号 |
| | (代表) (有) 第一設計総合事務所 管理建築士一級建築士登録第106046号 齊藤博 | 第106046号 南第一設計総合事務所 齊藤博 | 基本(意匠)・構造・設備 南第一設計総合事務所 齊藤博 | 上越市総合体育館等大規模改修工事 | 上越市総合体育館・渡り廊下 【改修前・後】階段室A平面詳細図 | A1版 1/50 A3版 1/100 | 50 SE 5F | ⑧・構・電・衛 総33 ⑨・厨・外・空 総78 |
| | | | | | | 年月日 | 令和3年2月 | 合計枚数 120枚 |

| 【改修前】階段室A | |
|-----------|--|
| 床 | KT(A)貼t=2【撤去】 下地t=4【撤去】 段部：ノスタップ(7A)製想定【撤去】 |
| 巾木 | VB H=60【撤去】 押付VB【撤去】 |
| 壁 | モルタル塗り VP 立上壁：モルタル塗り VP 付種隠蔽部：GB-R貼t=12.0 LGS65 VP【撤去】 最上階：NF貼t=6 VP【撤去】 段裏、アソビ下：モルタル塗り VP |
| 天井 | 塩ビ製【整礎隠蔽部撤去】 |
| 廻り縁 | 立上壁笠木：人造石研出しH=30 窓面：SUS手摺34φ、 |
| 備考 | |














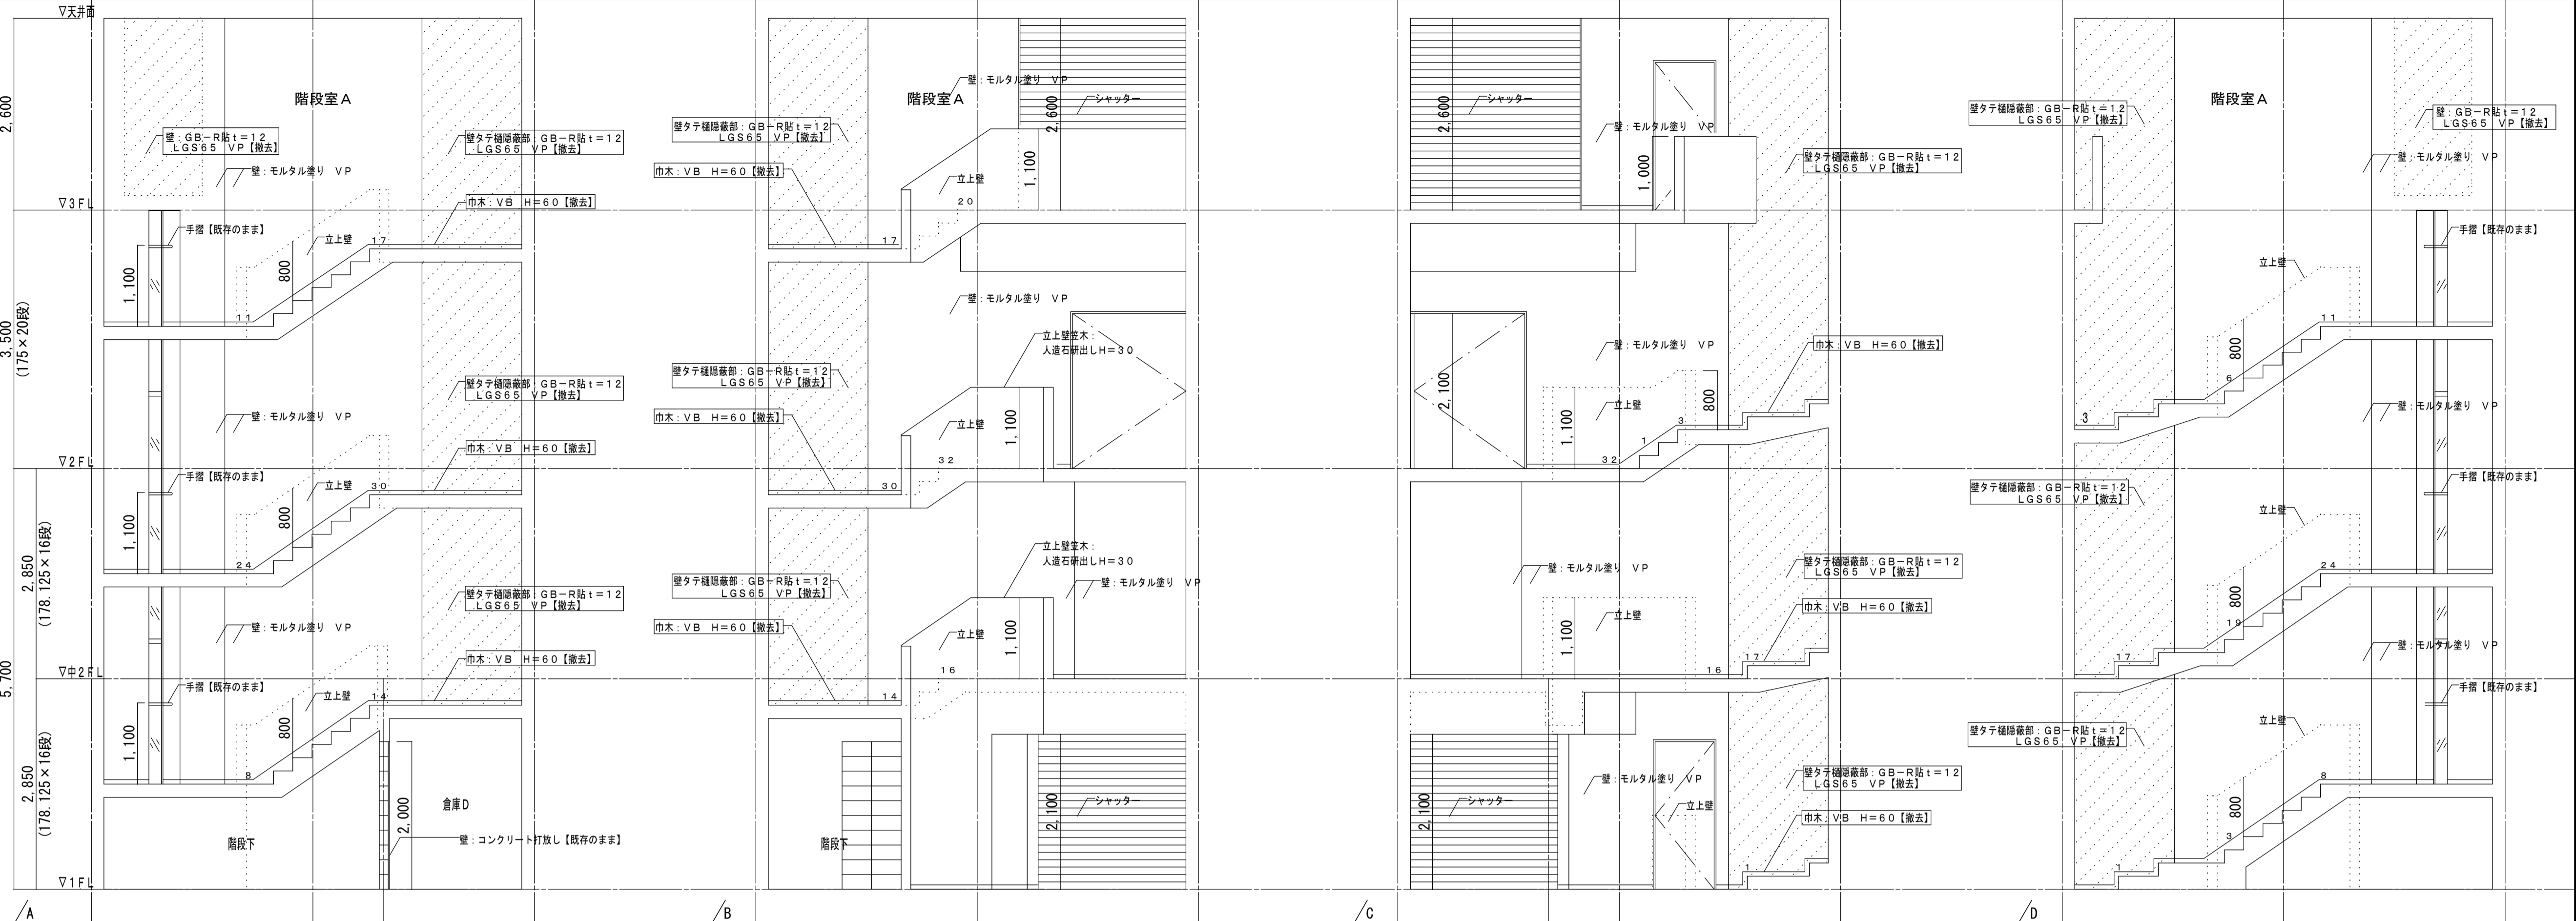


| 【改修後】階段室A | |
|-----------|---|
| 床 | KT貼t=2 床材：杉板t=18mm及びUV付補修 不随調整【新設】 段部：ノスタップ 取替【新設】 各階上り終始位置：視覚障害者誘導シート【新設】 |
| 巾木 | VB H=60【新設】 押付VB【新設】 |
| 壁 | モルタル塗り補修 モルタル面R種 EP-G【塗装改修】 立上壁：モルタル塗り補修 モルタル面R種 EP-G【塗装改修】 付種隠蔽部：GB-F貼t=15.0 EP-G【新設】 ラワン合板t=12.0(47 I 挿貼) LGS65 R種取替シート【撤去】 最上階：DR貼t=9+GB-R貼t=9+5【新設】 段裏、アソビ下：モルタル面R種 EP【塗装改修】 |
| 天井 | 塩ビ製【整礎隠蔽部新設】 |
| 廻り縁 | 立上壁笠木：既存のまま 窓面：SUS手摺34φ 既存のまま 歩行者用手摺1段：半硬質樹脂製40φ(両側)、 視覚障害者誘導シート貼 種：外部仕上による。 |
| 備考 | |

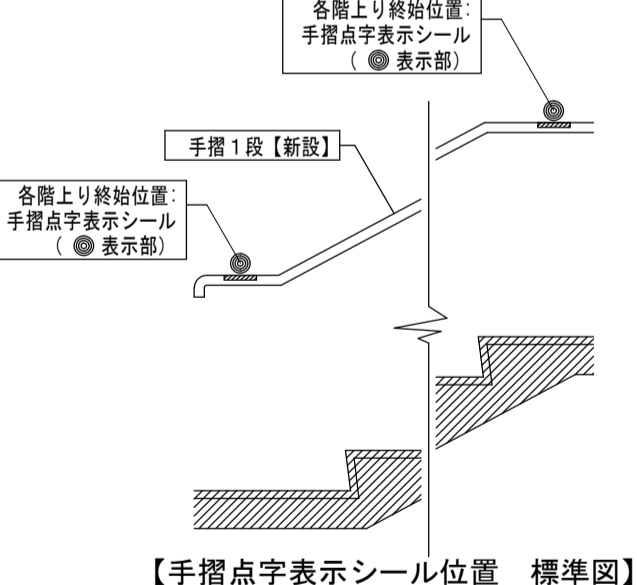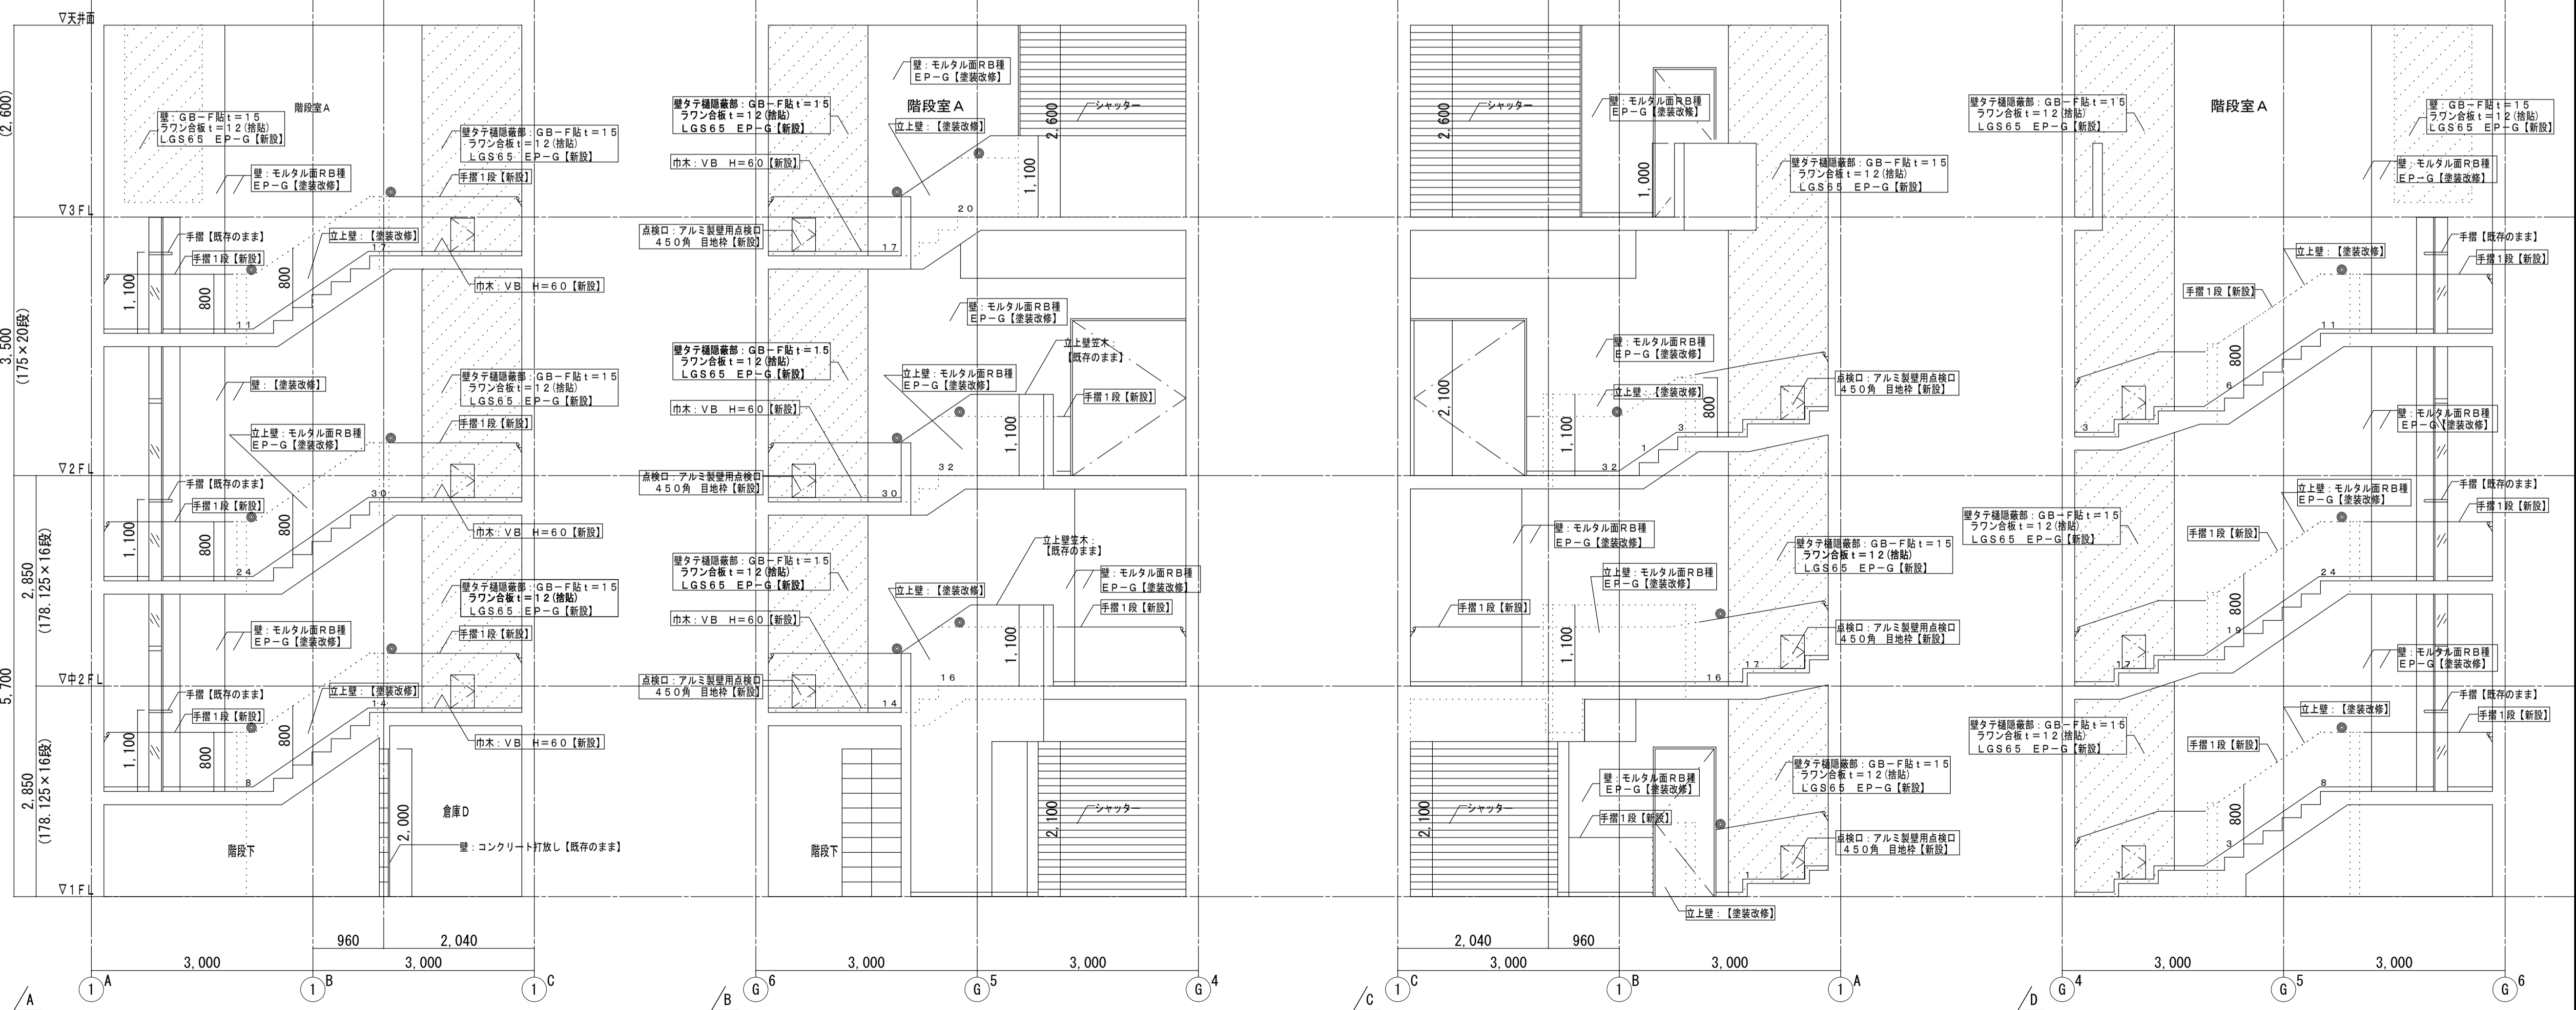


| 凡例 | |
|----|-------------------------|
| | 撤去・新設部分 |
| | 改修内容を示す |
| | 手摺点字表示シールを示す (各階上り終始位置) |

| | | | | | | | | | |
|----|--|---|---|-------------------------------------|---|-------------------------------------|--|--------------------------|-------------------------|
| 備考 | <p>第一・護国共同企業体</p> <p>(代表) (有) 第一設計総合事務所 管理建築士一級建築士登録第106046号 齊藤博</p> | <p>総括・一級建築士</p> <p>第106046号 齊藤博</p> | <p>担当事務所長</p> <p>基本(意匠)・構造・設備 第一設計総合事務所 齊藤博</p> | <p>工事名称</p> <p>上越市総合体育館等大規模改修工事</p> | <p>図面名称</p> <p>上越市総合体育館・渡り廊下 【改修前・後】階段室A展開図</p> | <p>縮尺 A1版 A3版</p> <p>1/50 1/100</p> | <p>整理分類番号</p> <p>図番番号</p> <p>①・構・電・衛 総34 浄・厨・外・空 総78</p> | <p>年月日</p> <p>令和3年2月</p> | <p>合計枚数</p> <p>120枚</p> |
|----|--|---|---|-------------------------------------|---|-------------------------------------|--|--------------------------|-------------------------|

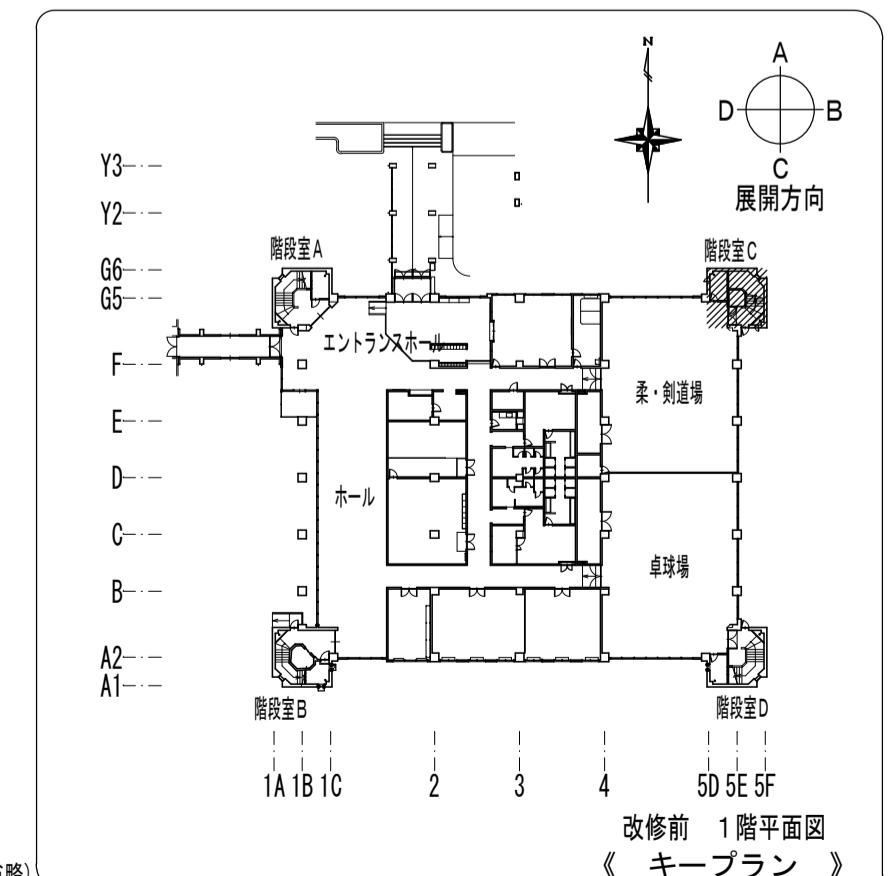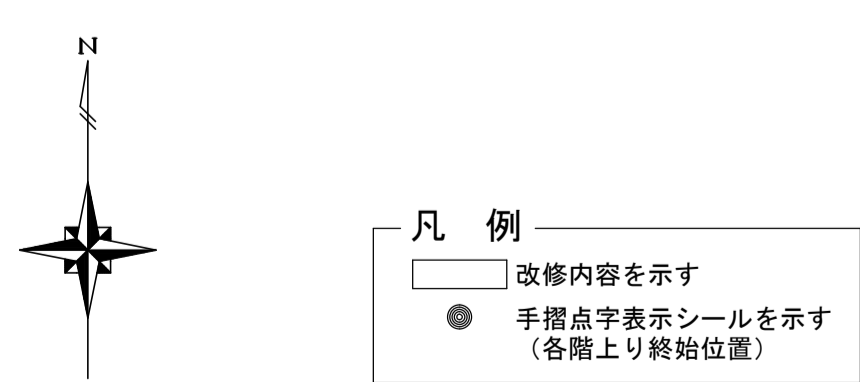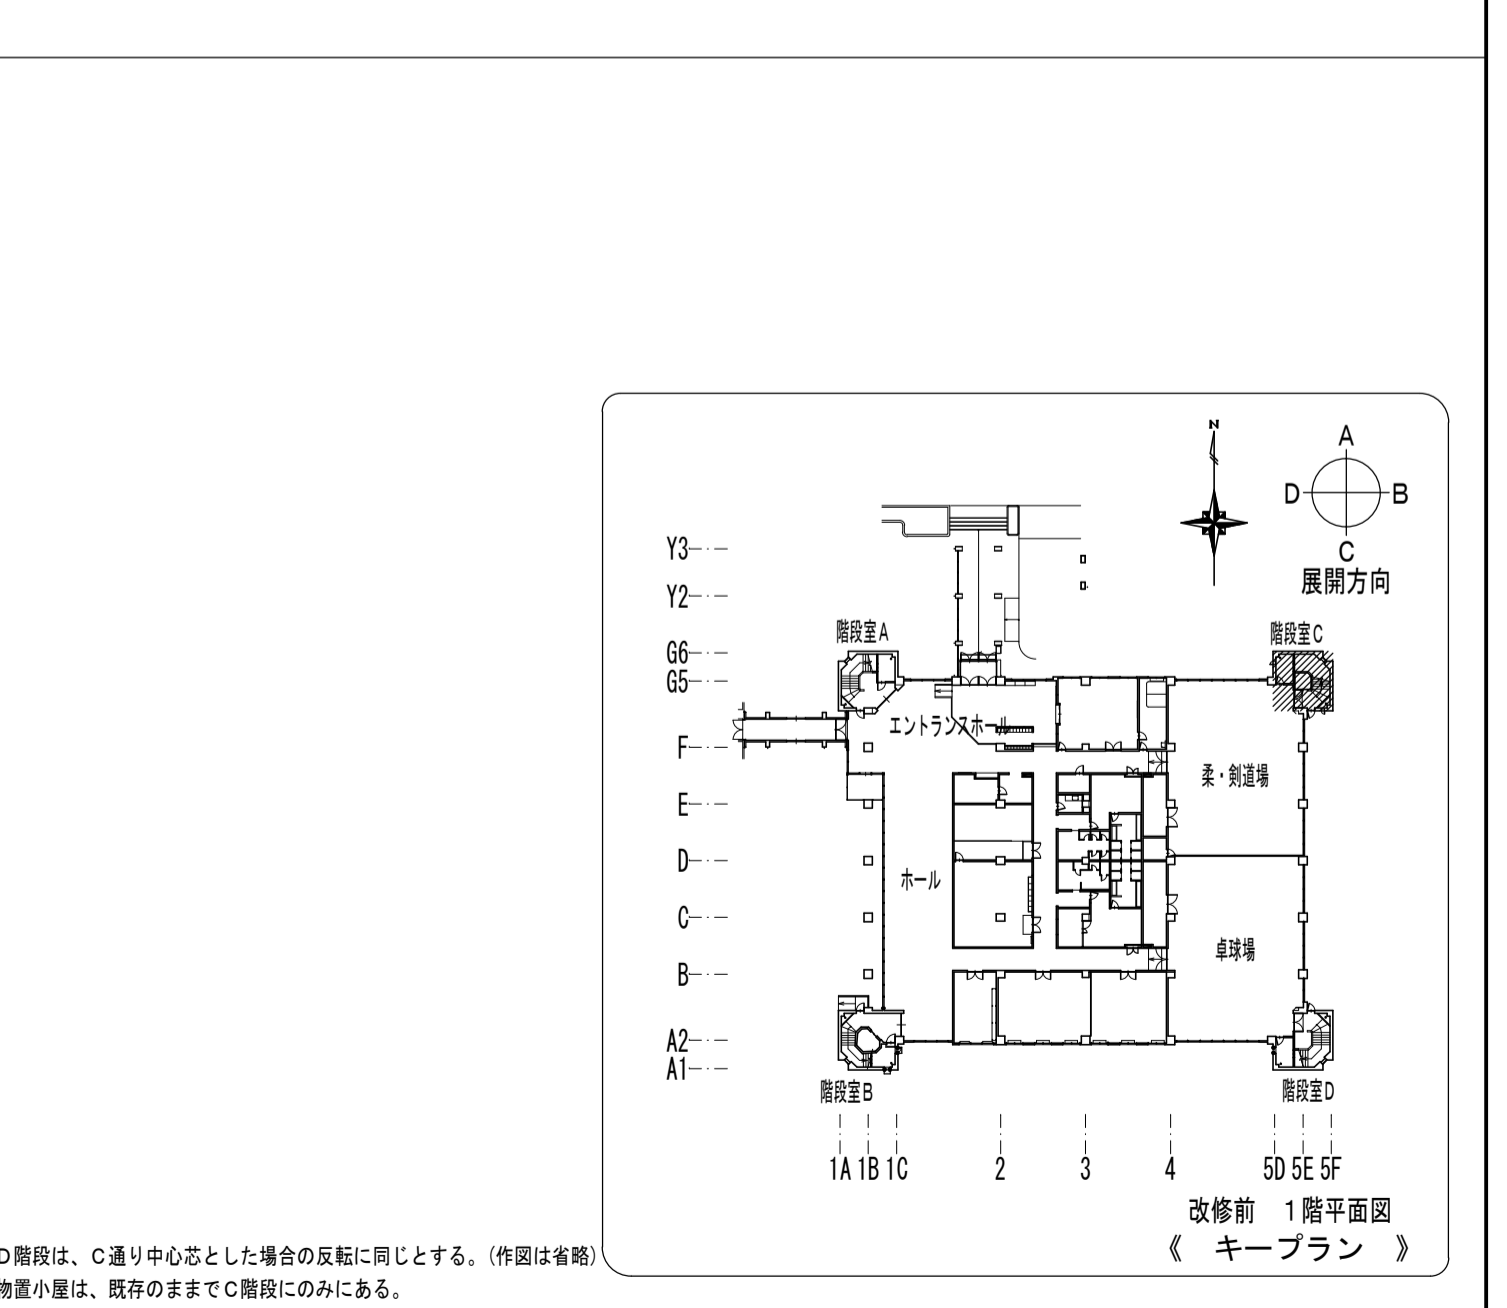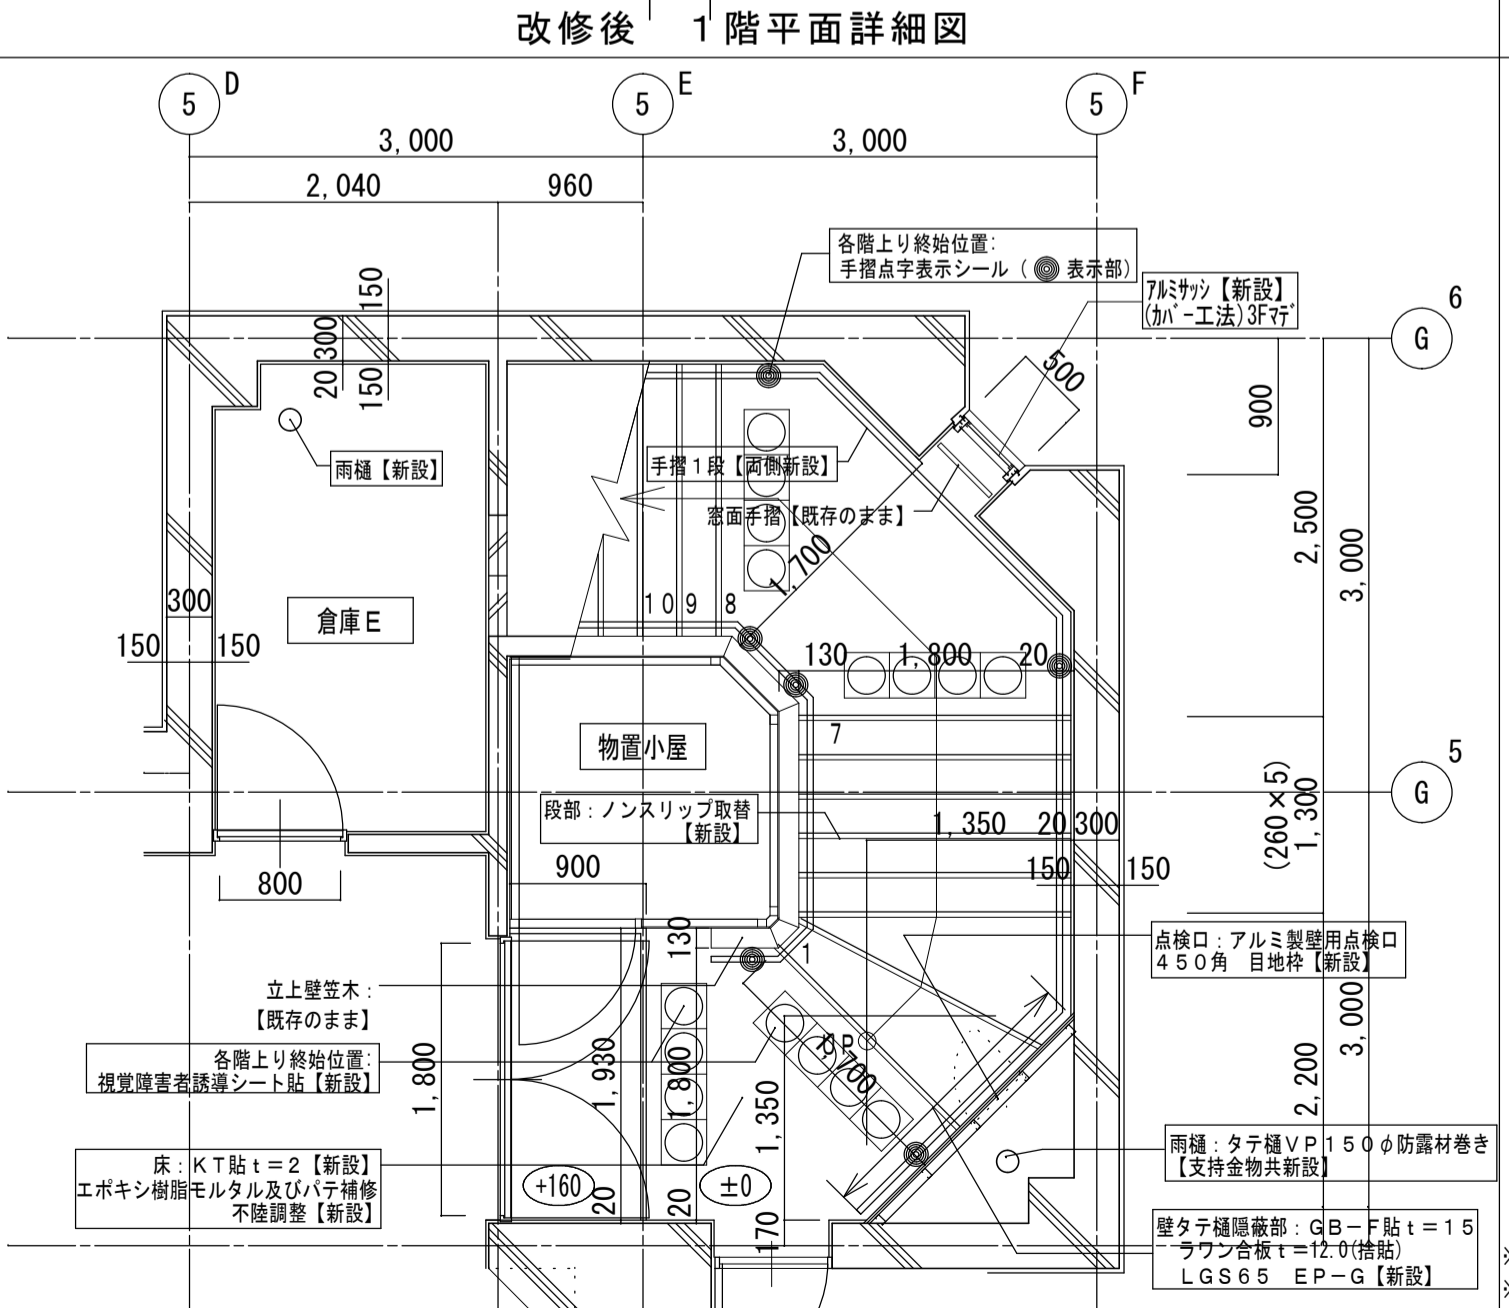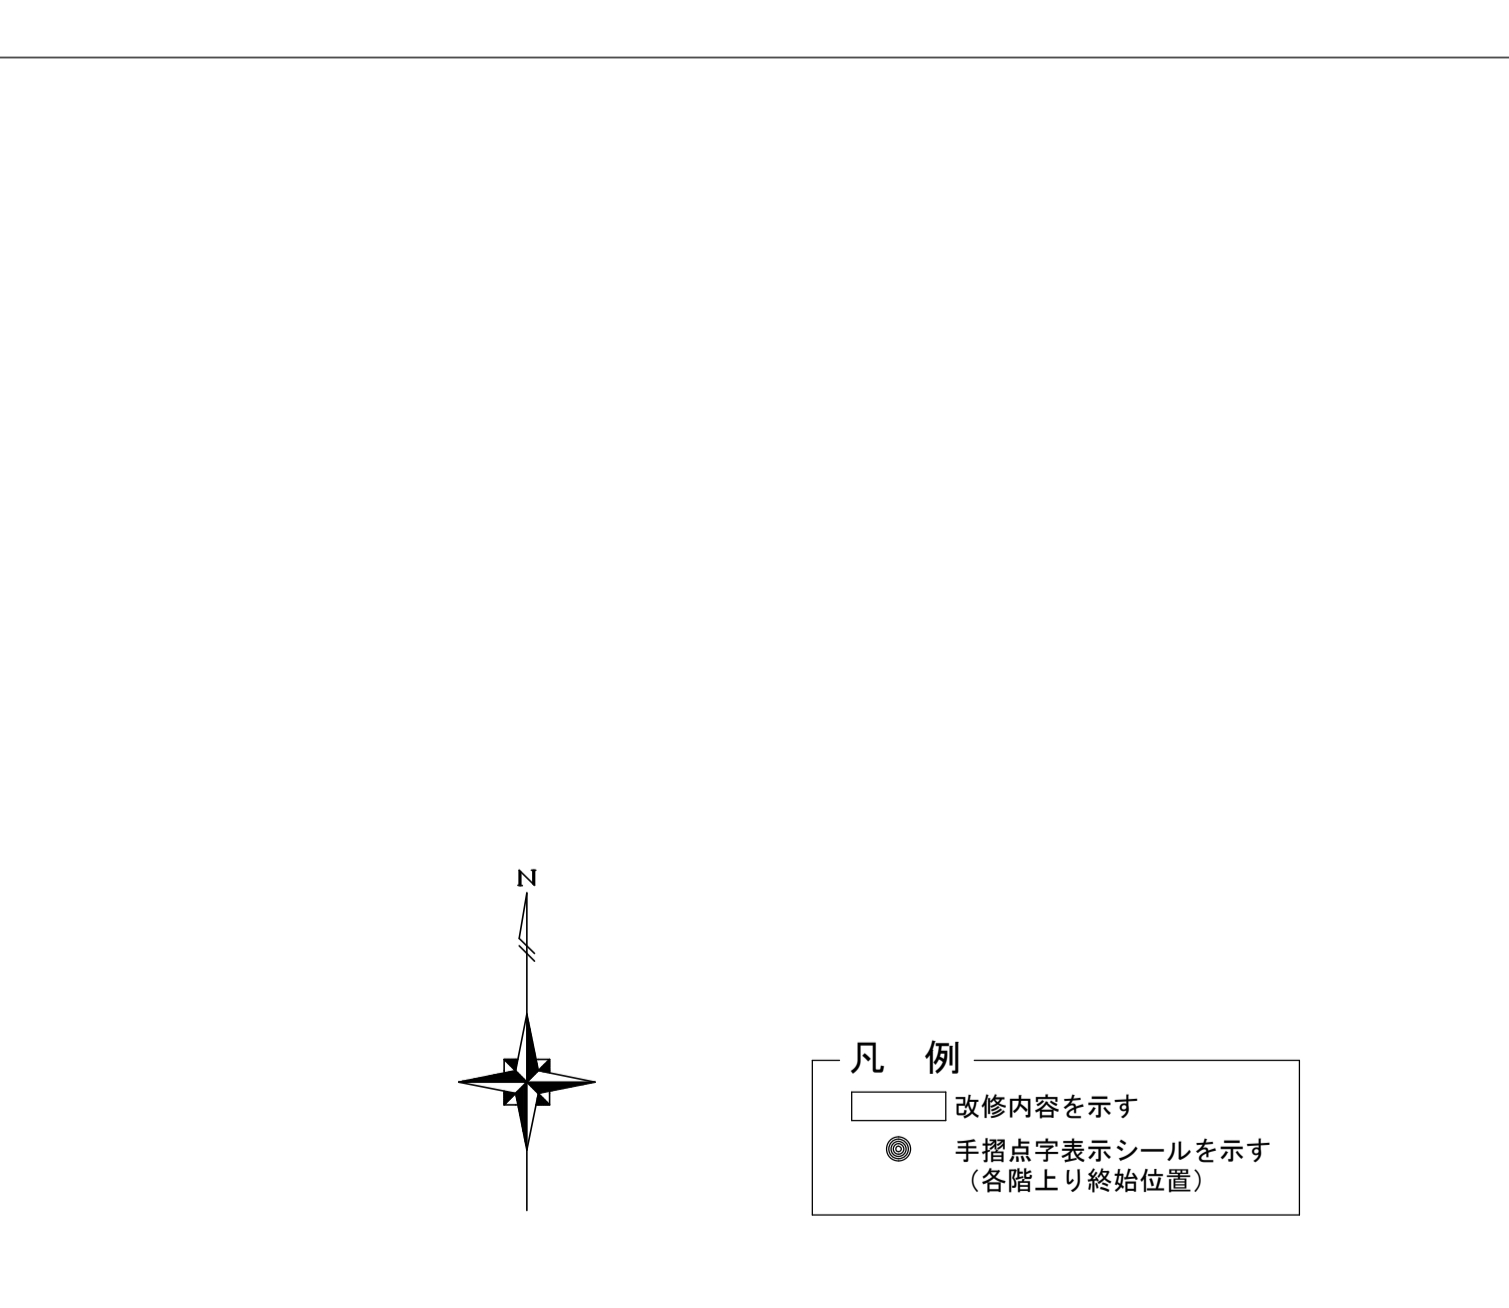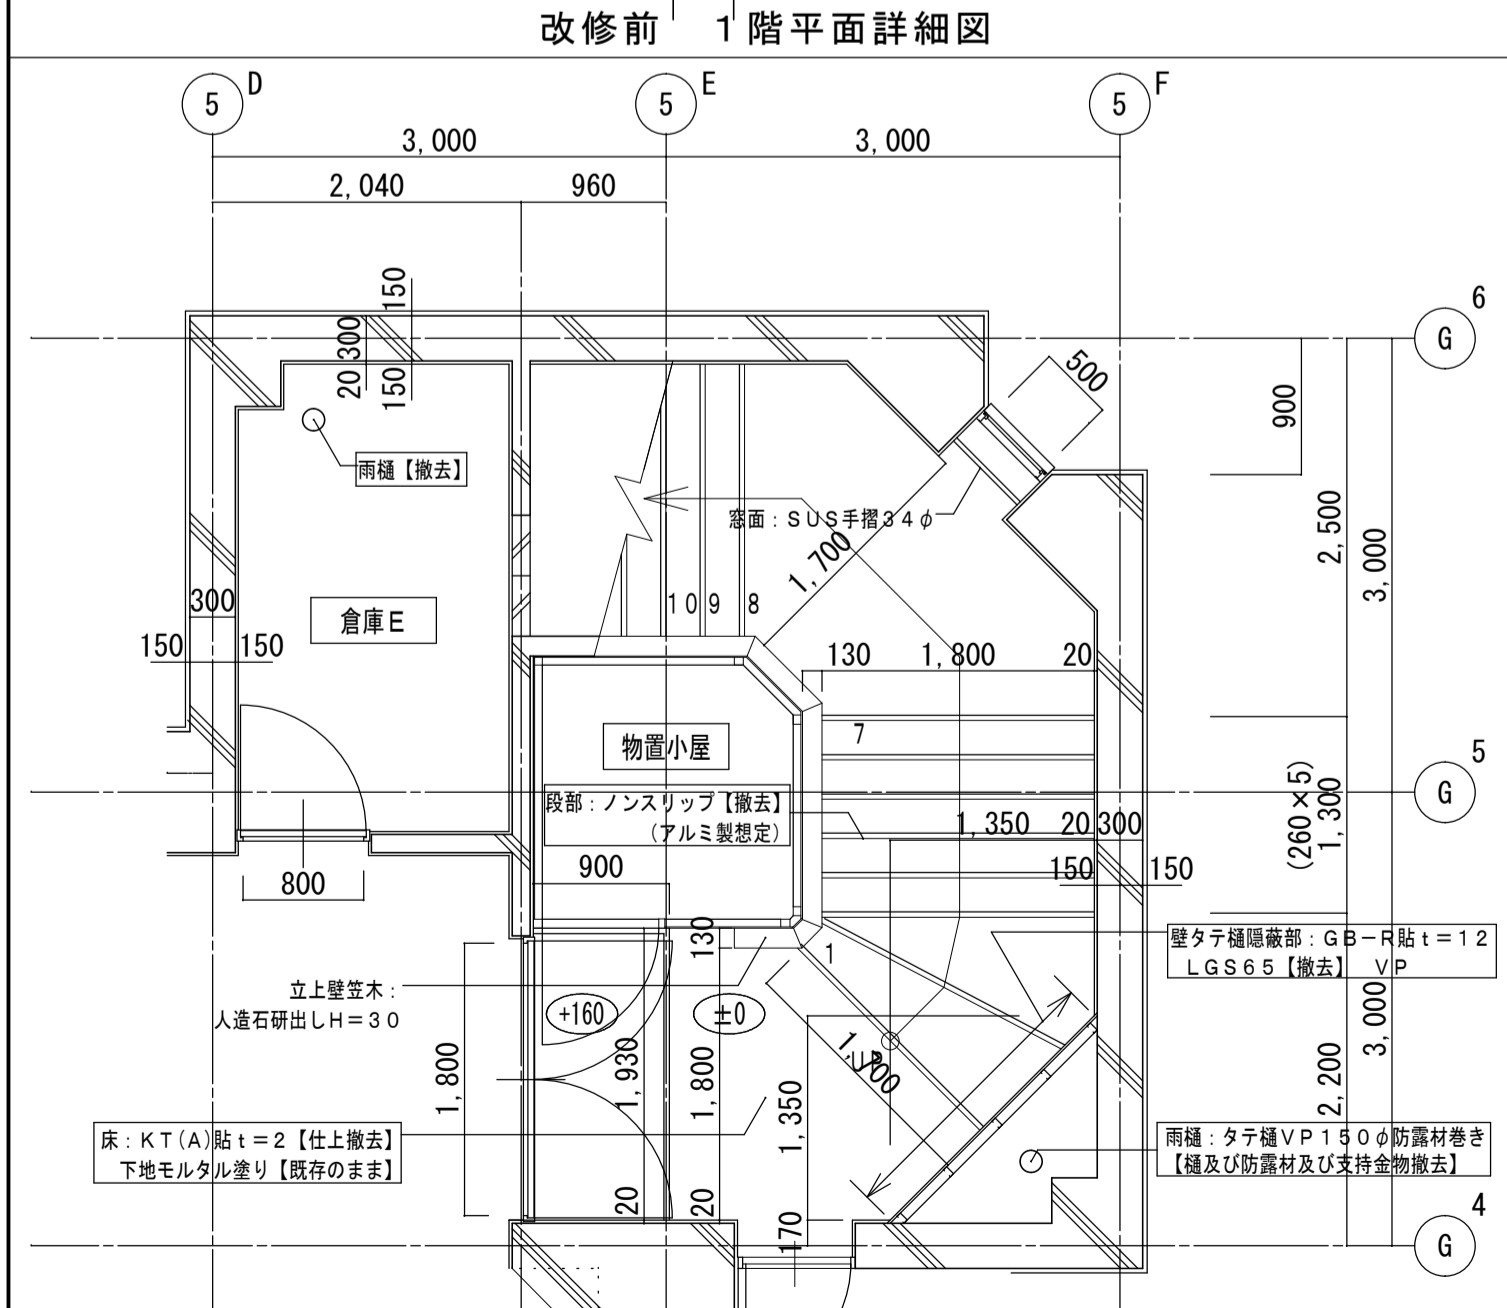 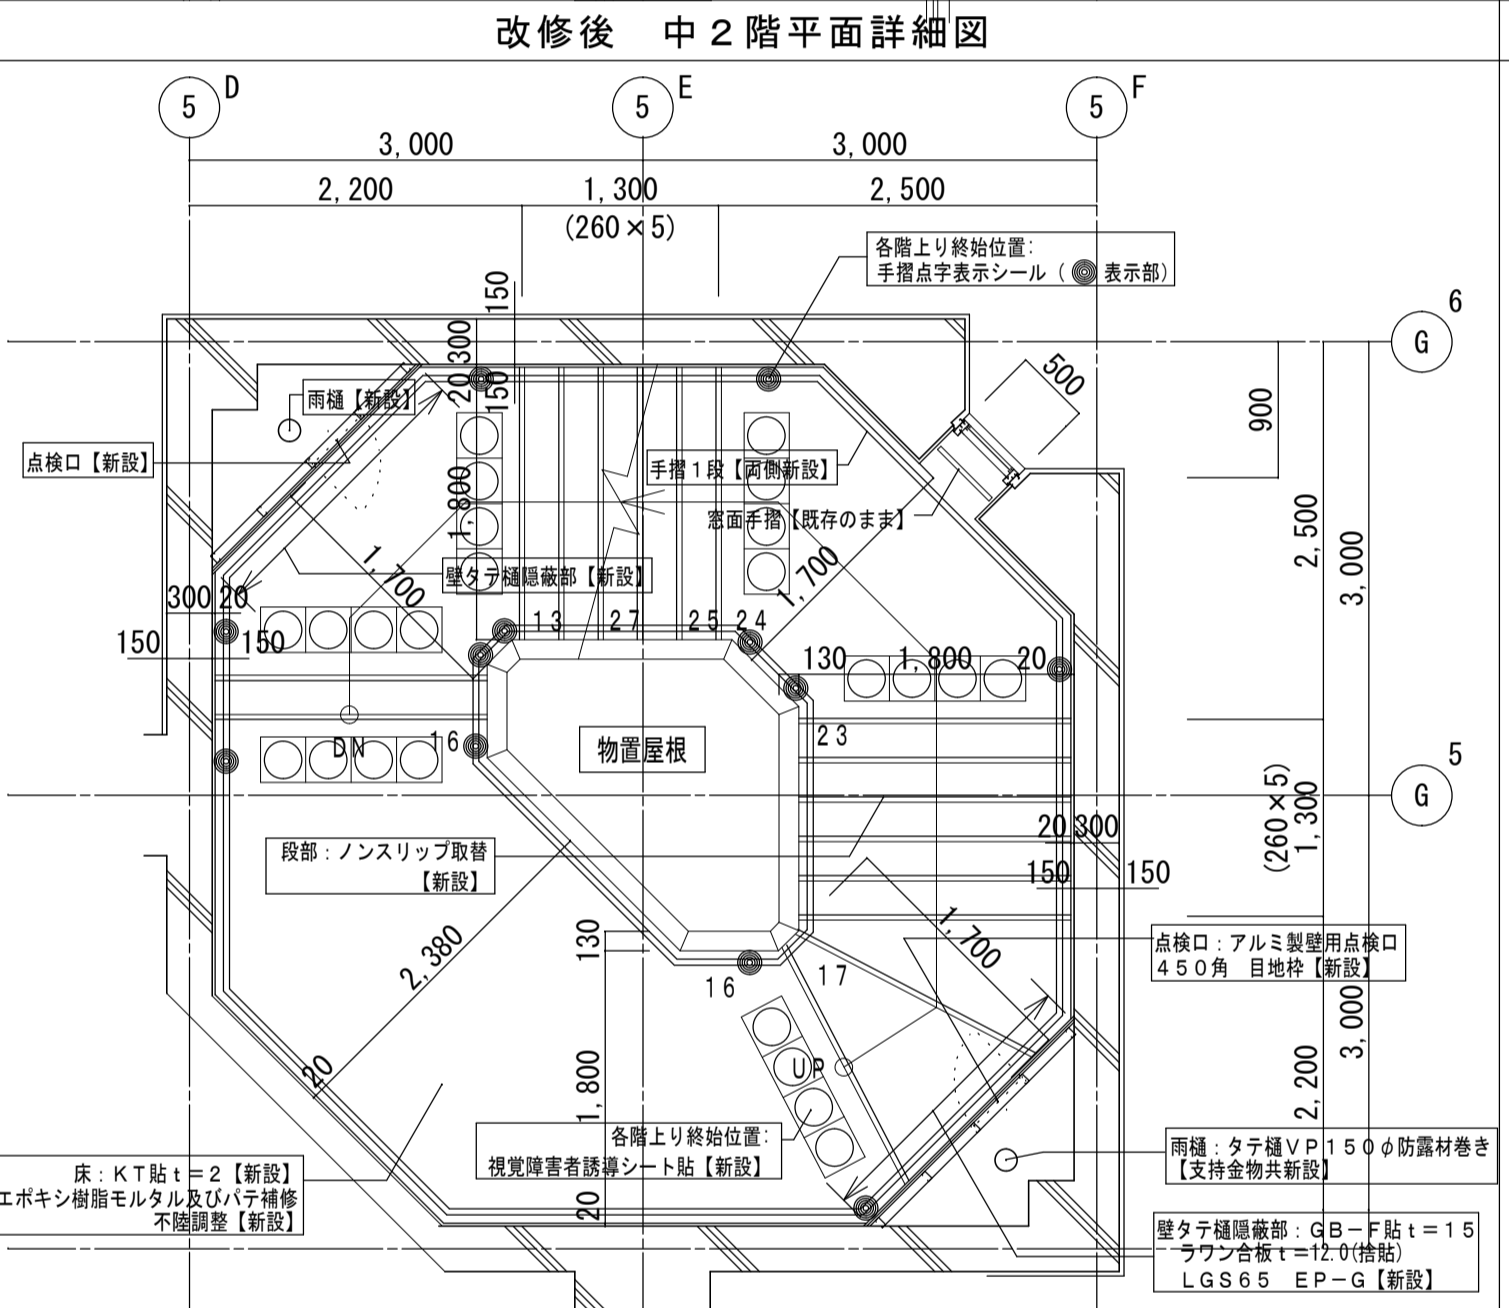 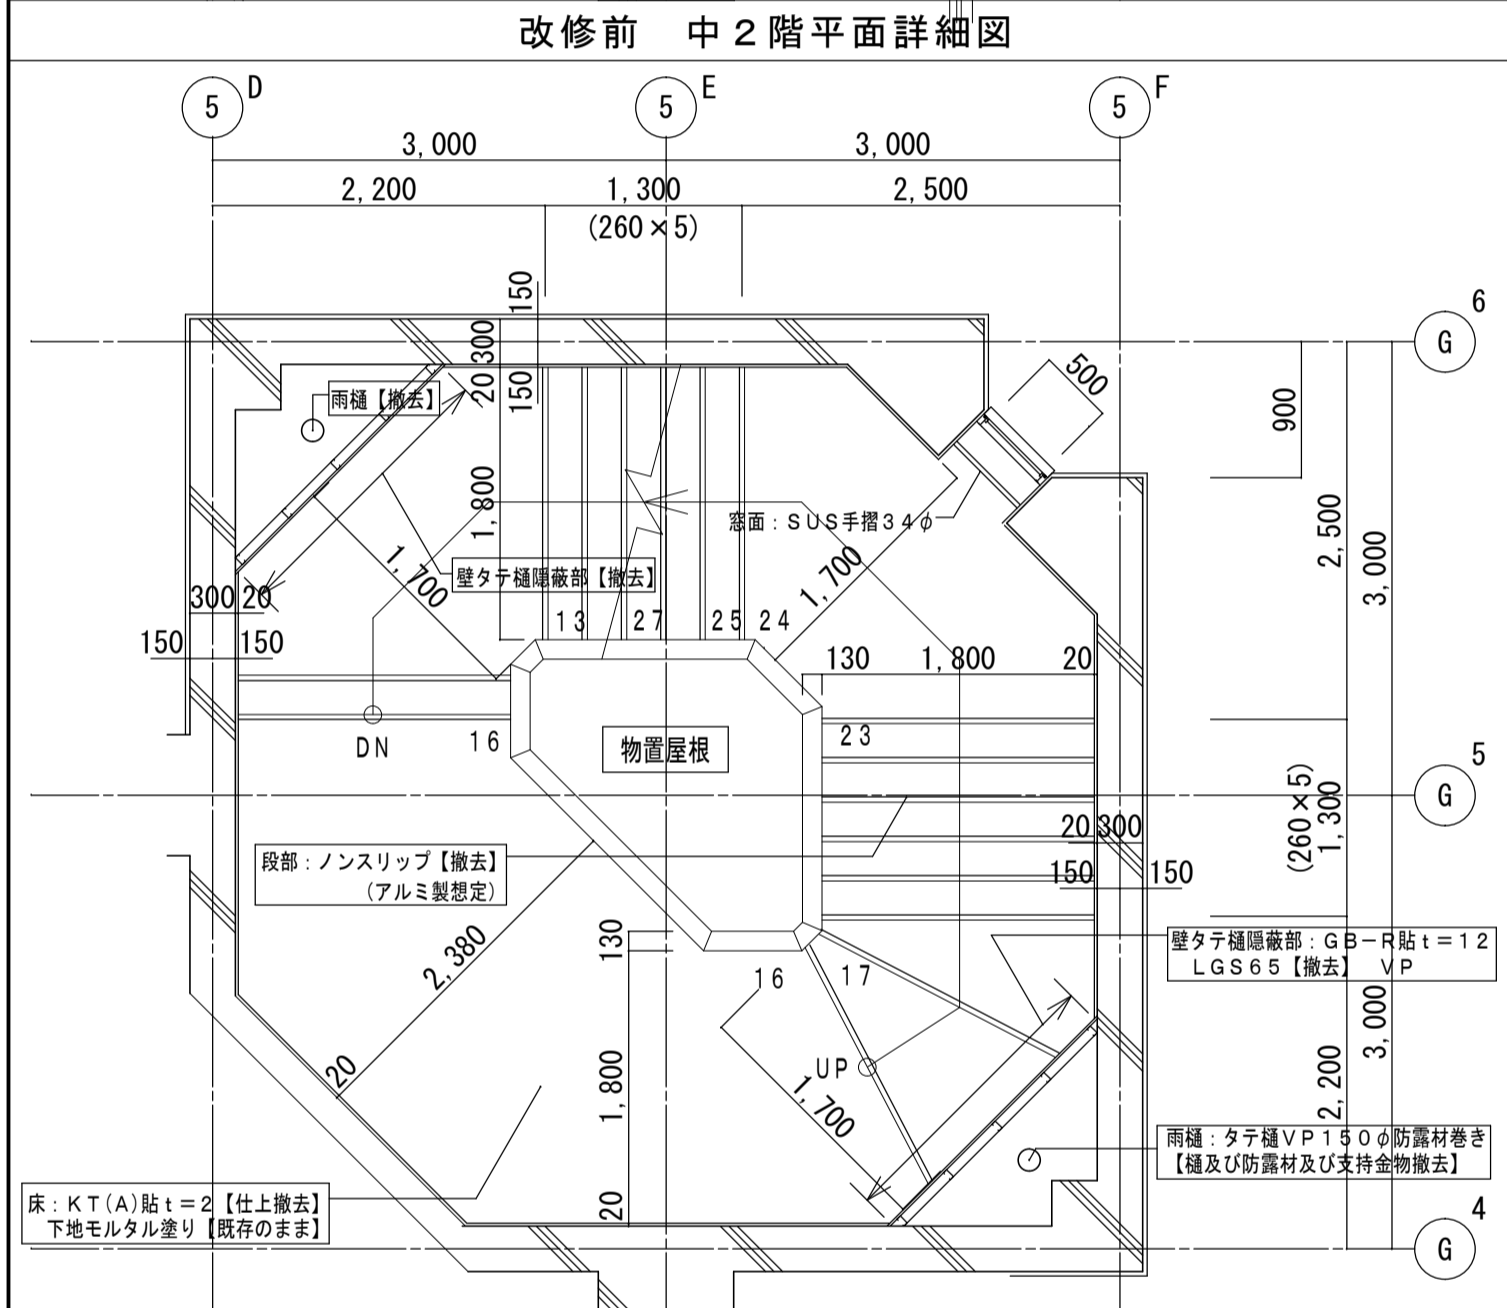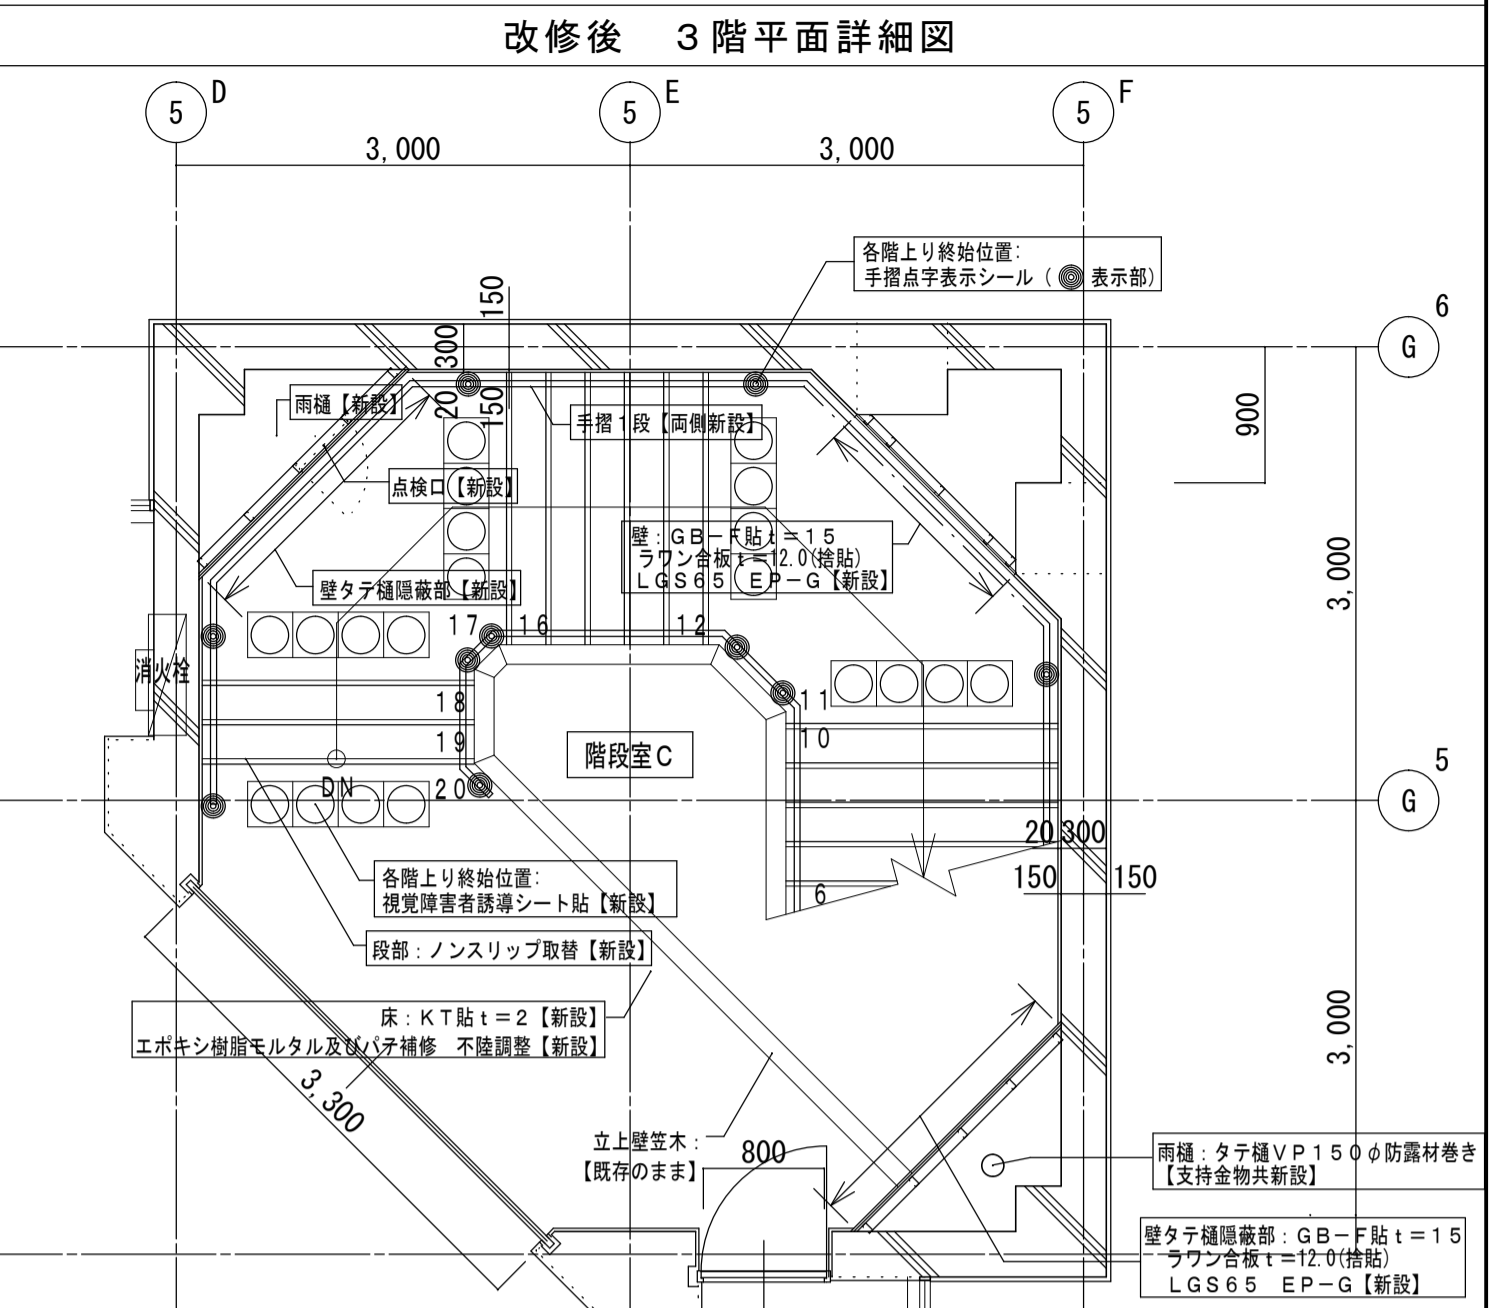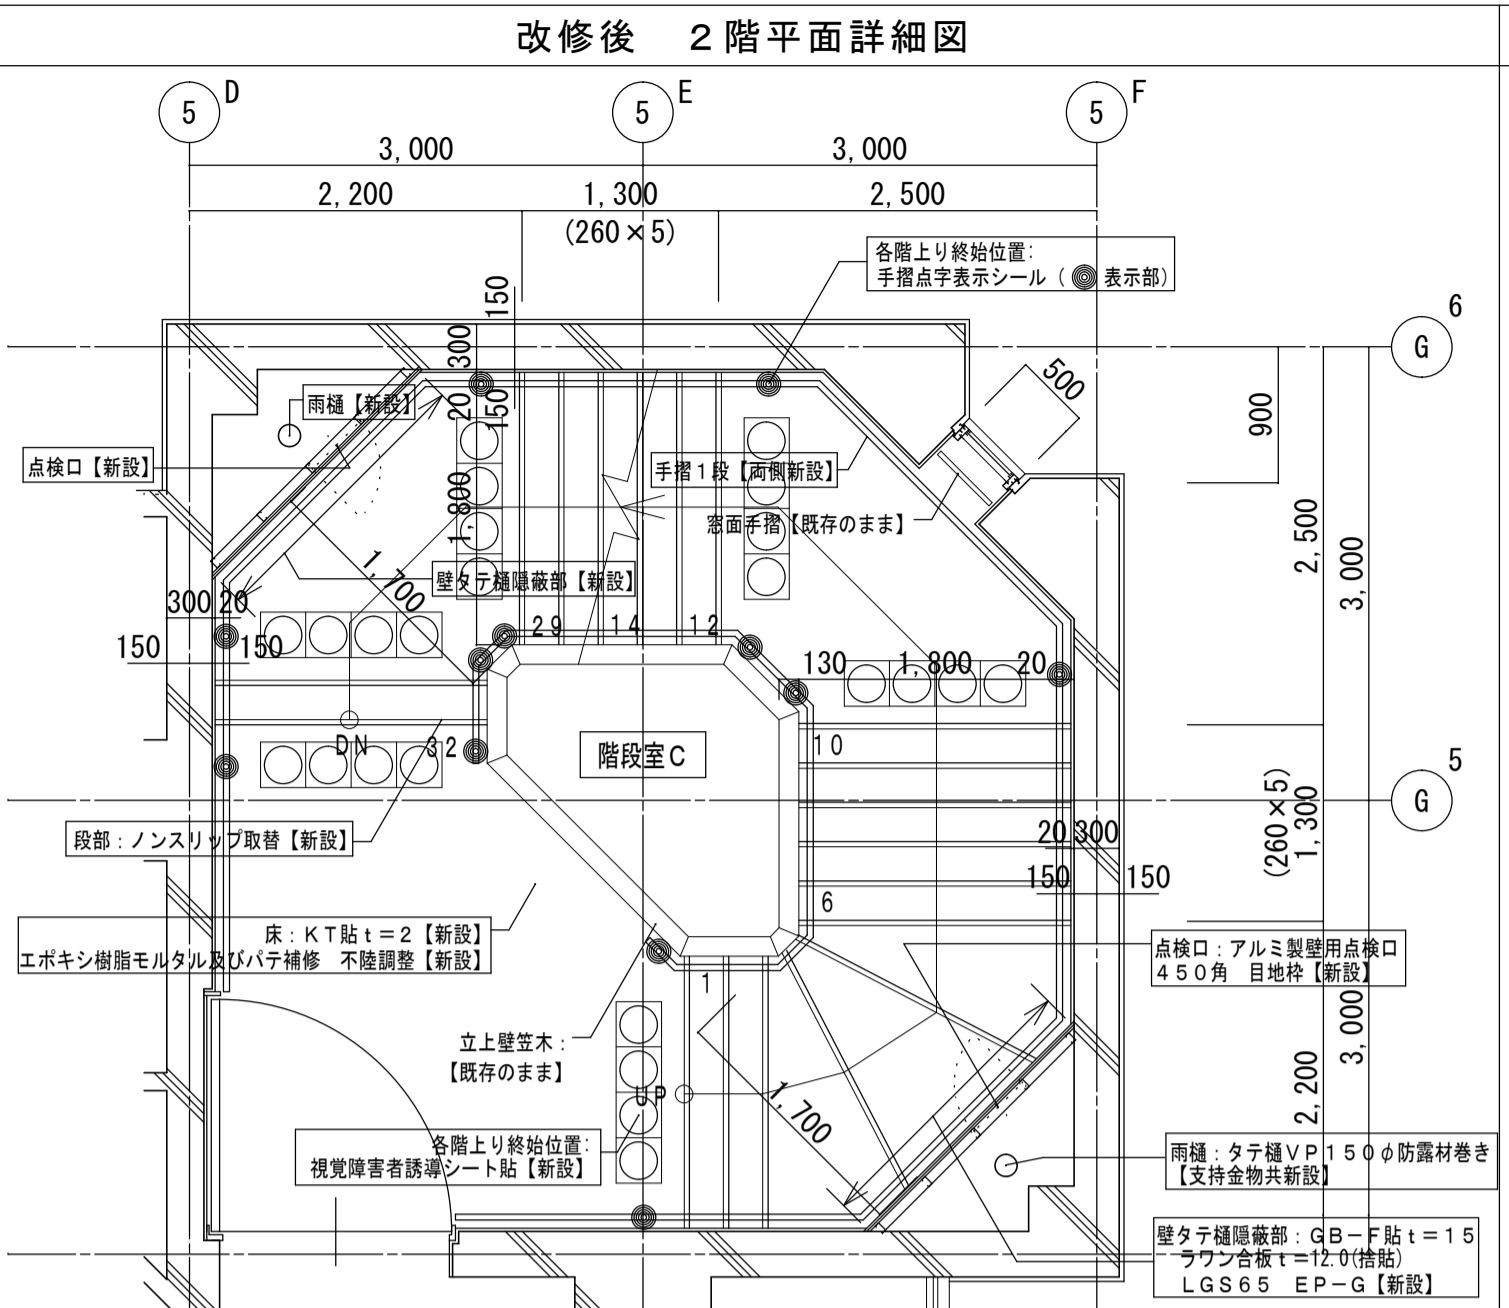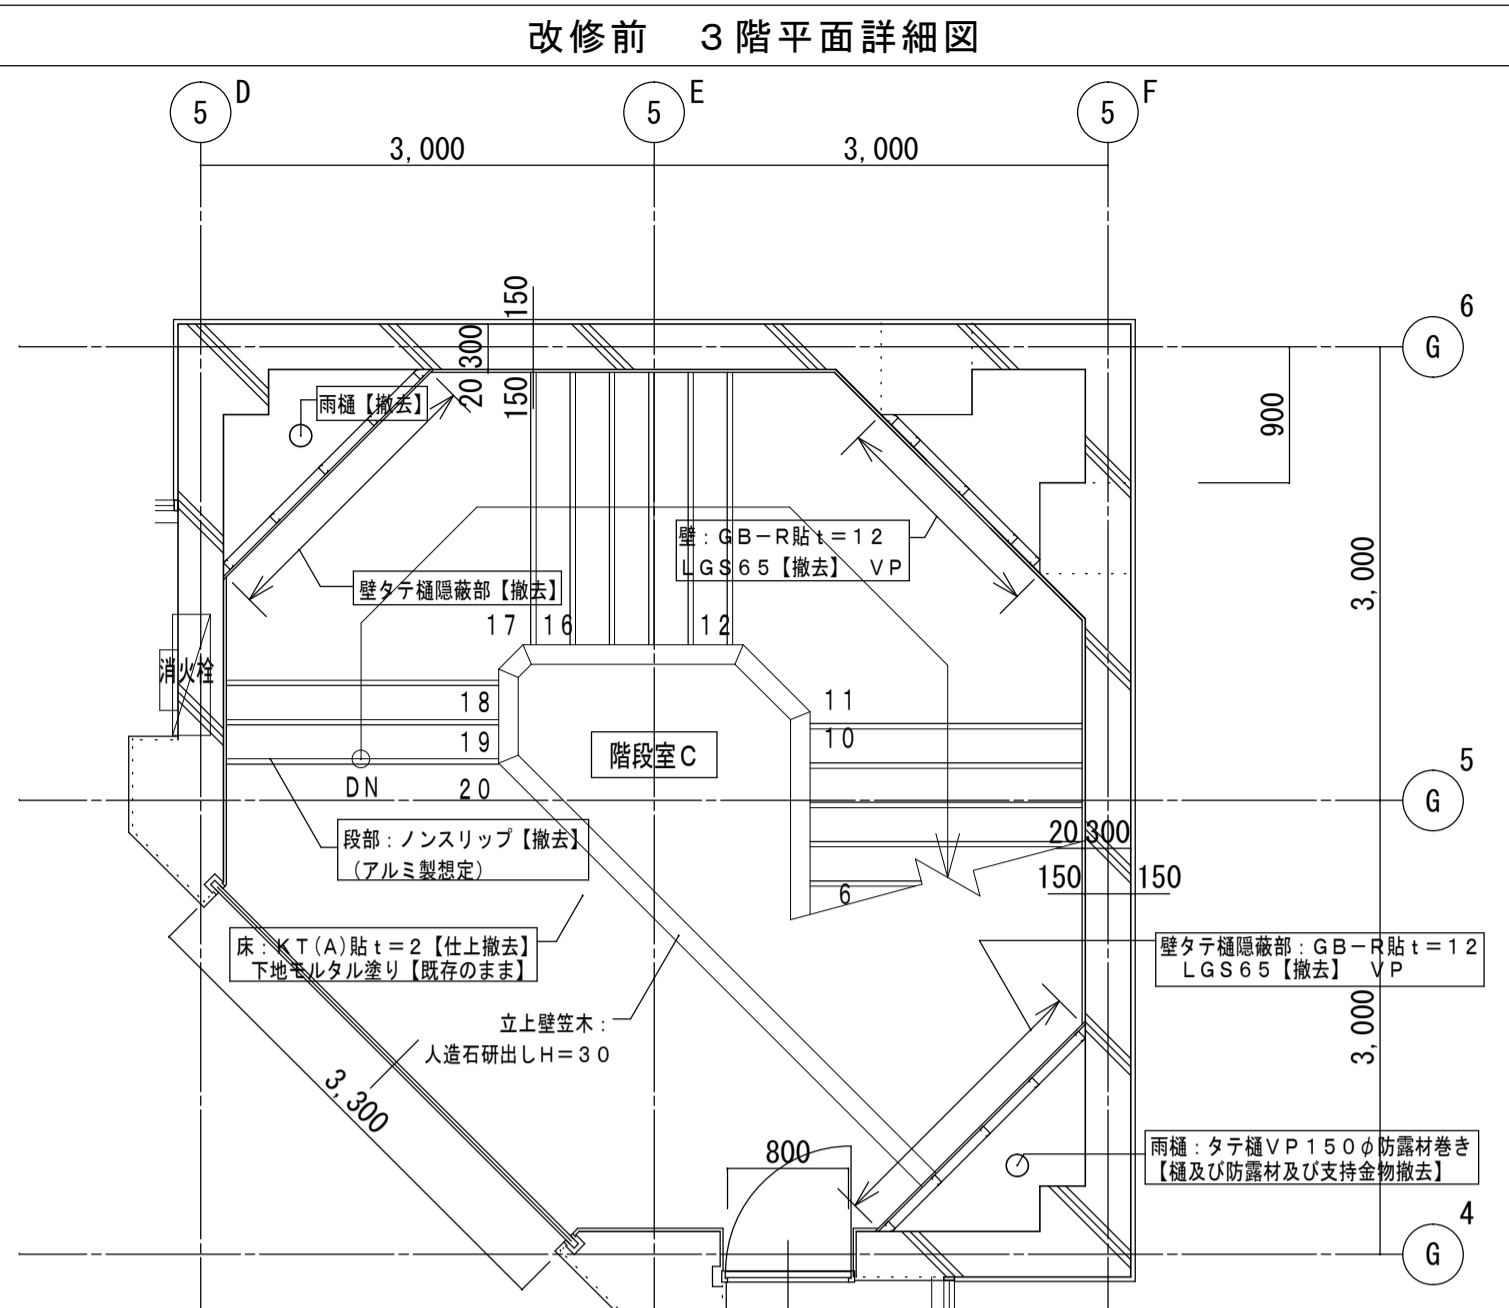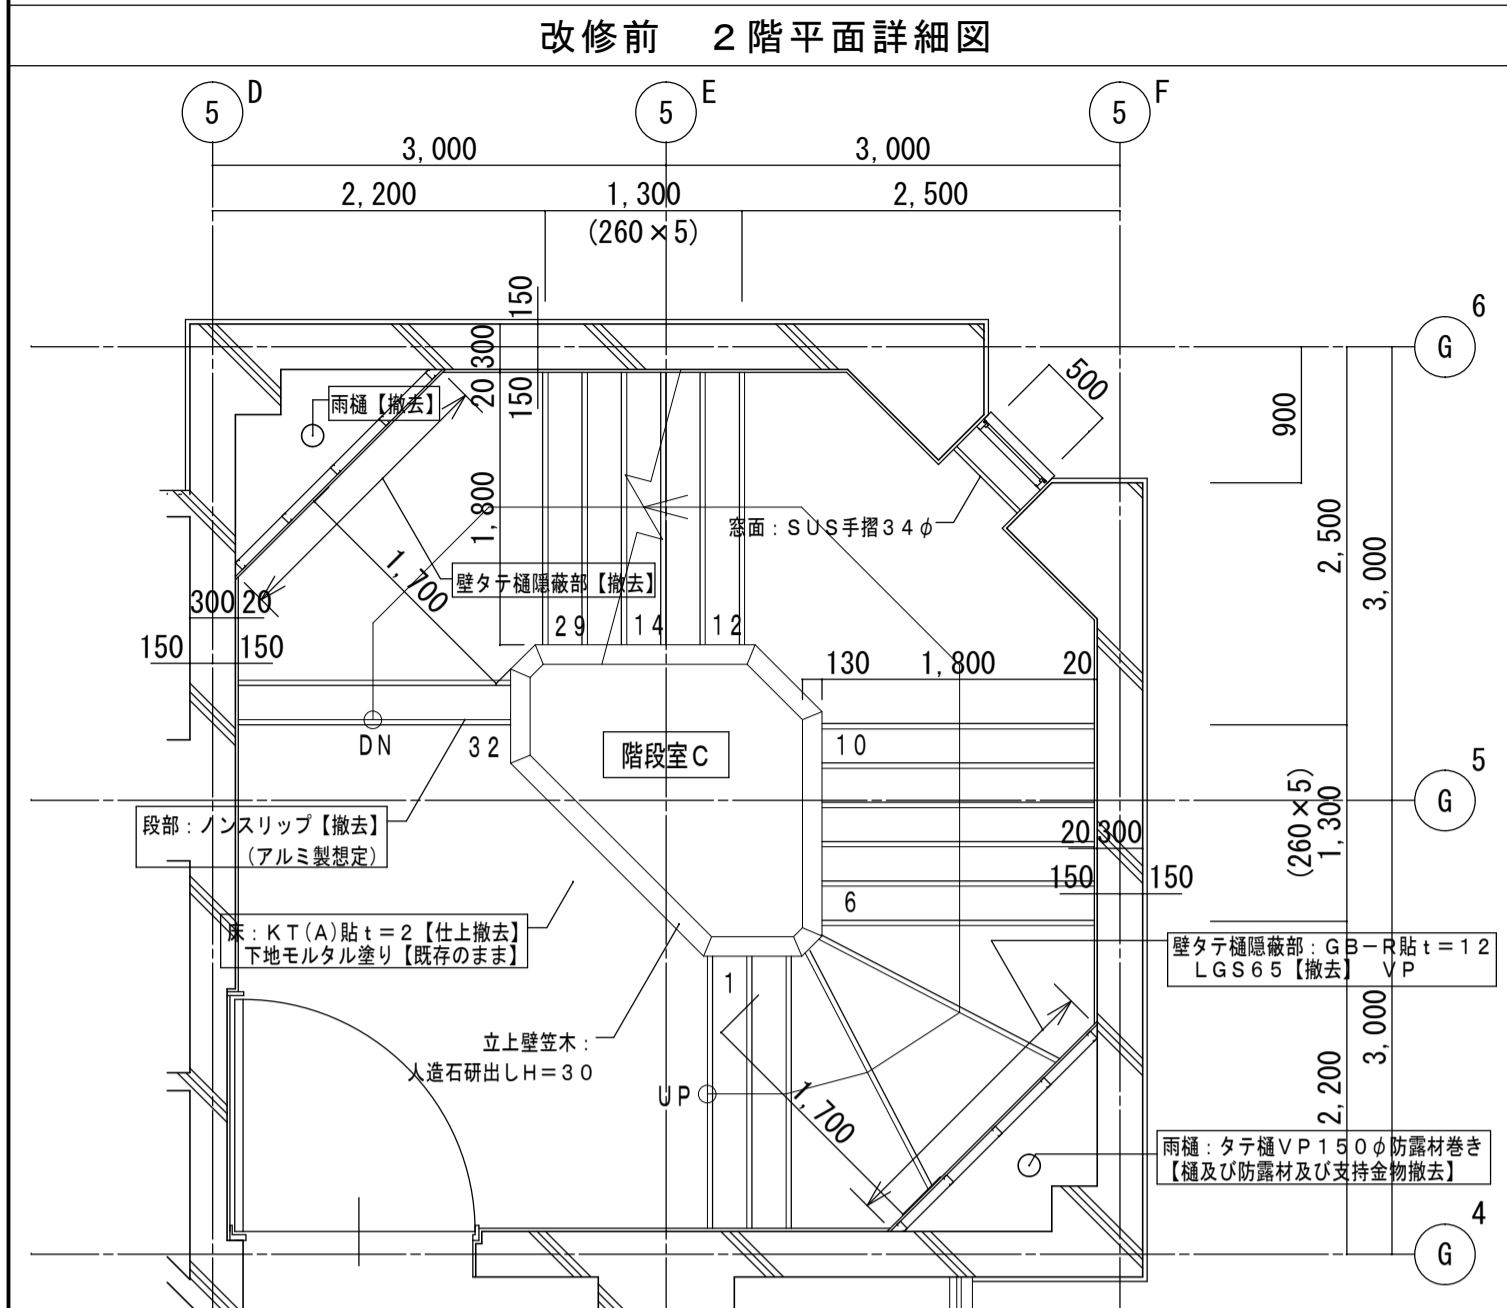


| | | | | | | | | |
|----|--|--|--|--------------------------|---|-----------------------------|--------|--------------------------------------|
| 備考 | 第一・護国共同企業体 (代表) 第一設計総合事務所 管理建築士一級建築士登録第106046号 齊藤博 | 総括・一級建築士 第106046号 第一設計総合事務所 齊藤博 | 担当事務所長 基本(意匠)・構造・設備 第一設計総合事務所 齊藤博 | 工事名称 上越市総合体育館等大規模改修工事 | 図面名称 上越市総合体育館・渡り廊下 【改修前・後】階段室C平面詳細図 | 縮尺 A1版 1/50 A3版 1/100 | 整理分類番号 | 図面番号 ①・構・電・衛 総35 ②・防・厨・外・空 総78 |
| | 年月日 令和3年2月 | 合計枚数 120枚 | | | | | | |

| 【改修前】階段室C | |
|-----------|--|
| 床 | KT(A)貼t=2【撤去】 下地t=4【撤去】 段部：ノリタツ(7A)製想定【撤去】 |
| 巾木 | VB H=60【撤去】 サリVB【撤去】 |
| 壁 | モルタル塗り VP 立上壁：モルタル塗り VP 行種階級部：GB-R貼t=12.0 LGS65 VP【撤去】 最上階：NF貼t=6【撤去】 VP 段裏、377下：モルタル塗り VP |
| 天井 | 塩ビ製【整種階級部撤去】 |
| 廻り縁 | 立上壁迄木：人造石研出しH=30 窓面：SUS手摺34φ、 C階段1階：物置小屋：木軸下地：合板(壁、屋根共) |
| 備考 | |

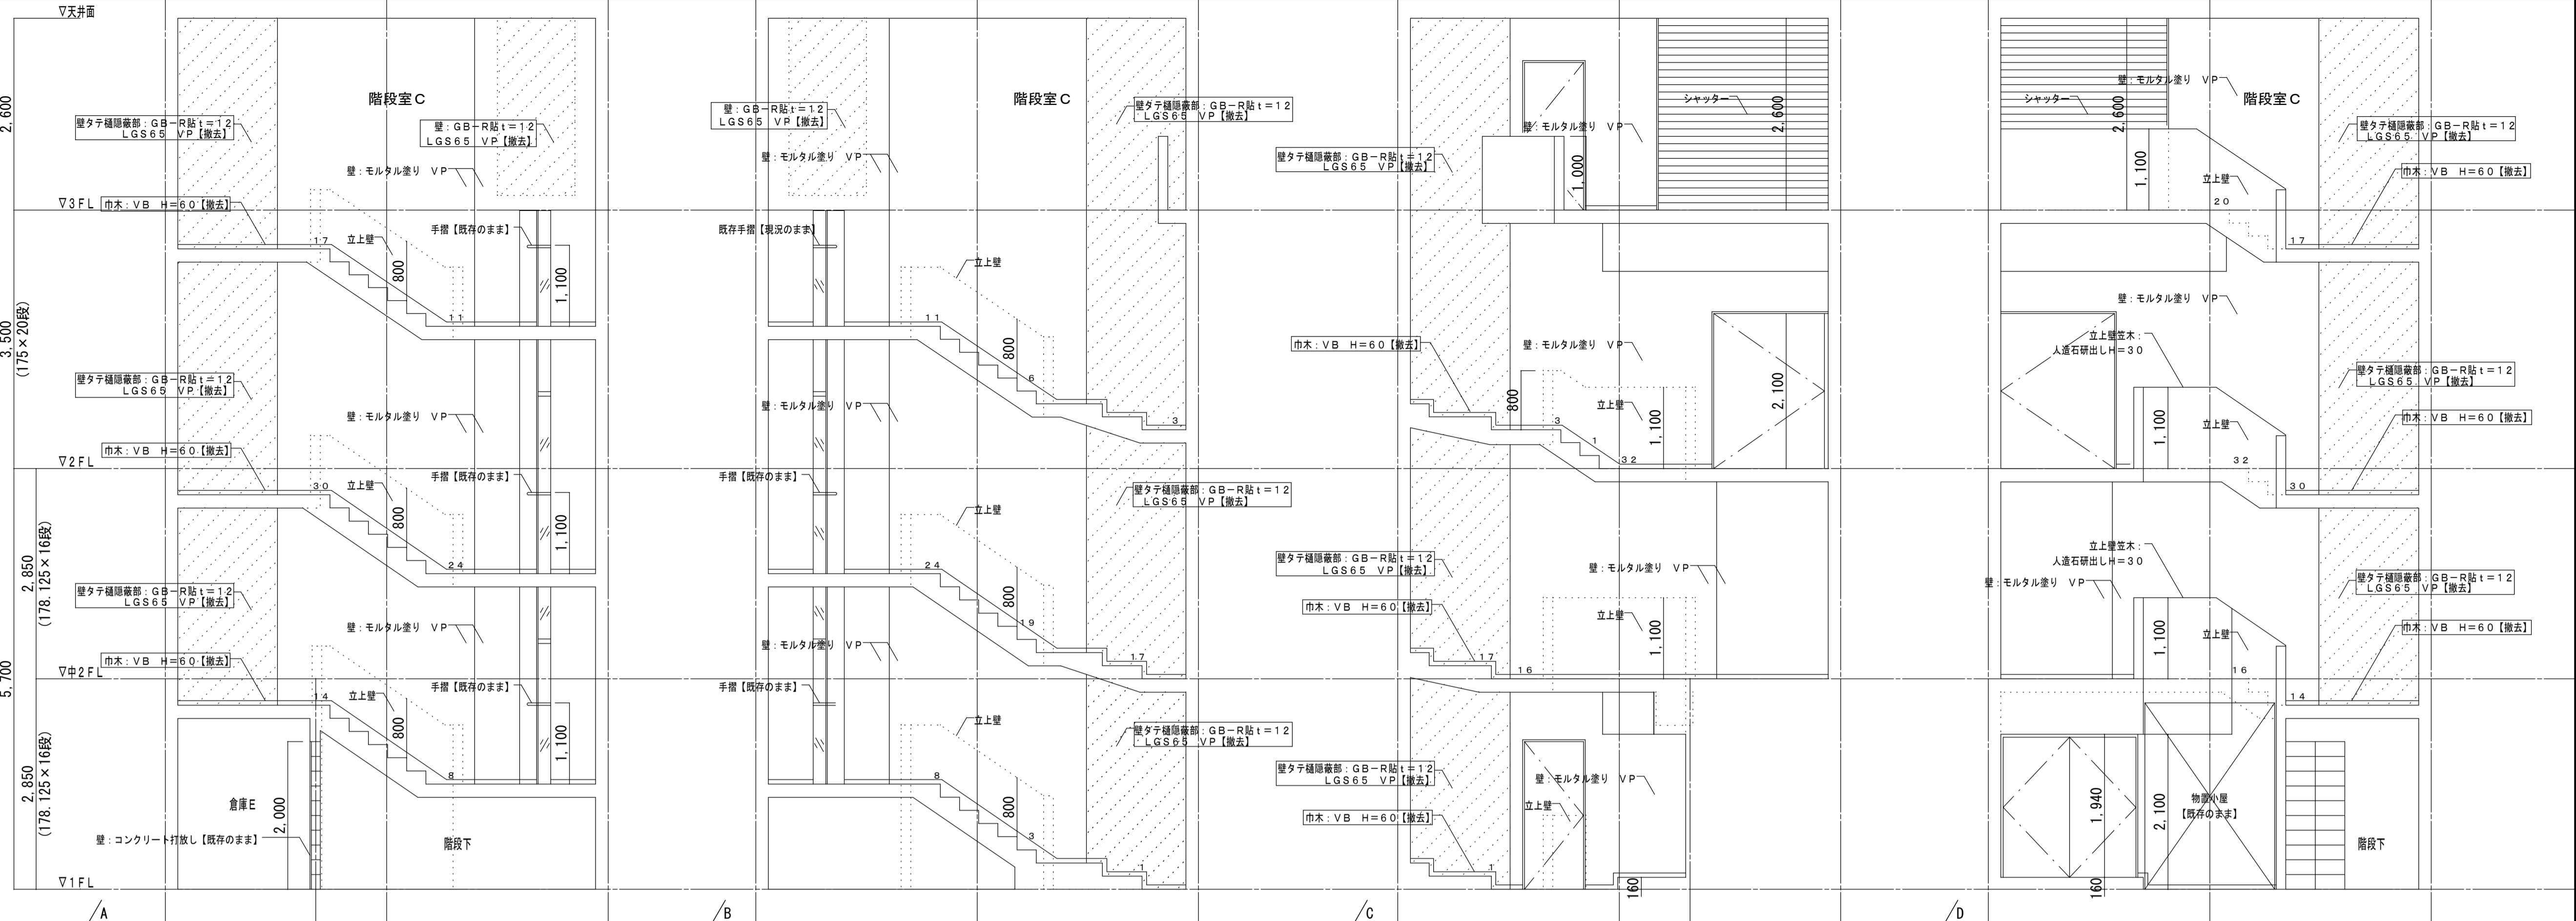


| 【改修後】階段室C | |
|-----------|---|
| 床 | KT貼t=2 床 杉板階級t=4及びt=11補修 不陸調整【新設】 段部：ノリタツ 取替【新設】 各階上り終始位置：視覚障害者誘導シート【新設】 |
| 巾木 | VB H=60【新設】 サリVB【新設】 |
| 壁 | モルタル塗り補修 モルタル面RB種 EP-G【塗装改修】 立上壁：モルタル面RB種 EP-G【塗装改修】 行種階級部：GB-F貼t=15.0 EP-G【新設】 777合板t=12.0(977 1階貼) LGS65 R2建築取付シール 幅2.10×15 |
| 天井 | 最上階：DR貼t=9+GB-R貼t=9.5【新設】 段裏、377下：モルタル面RB種 EP【塗装改修】 |
| 廻り縁 | 塩ビ製【整種階級部新設】 |
| 備考 | 立上壁迄木：既存のまま 窓面：SUS手摺34φ 既存のまま 物置小屋：既存のまま 歩行者用手摺1段：半硬質樹脂製40φ(両側)、 視覚障害者誘導シート 種：外断上による。 |






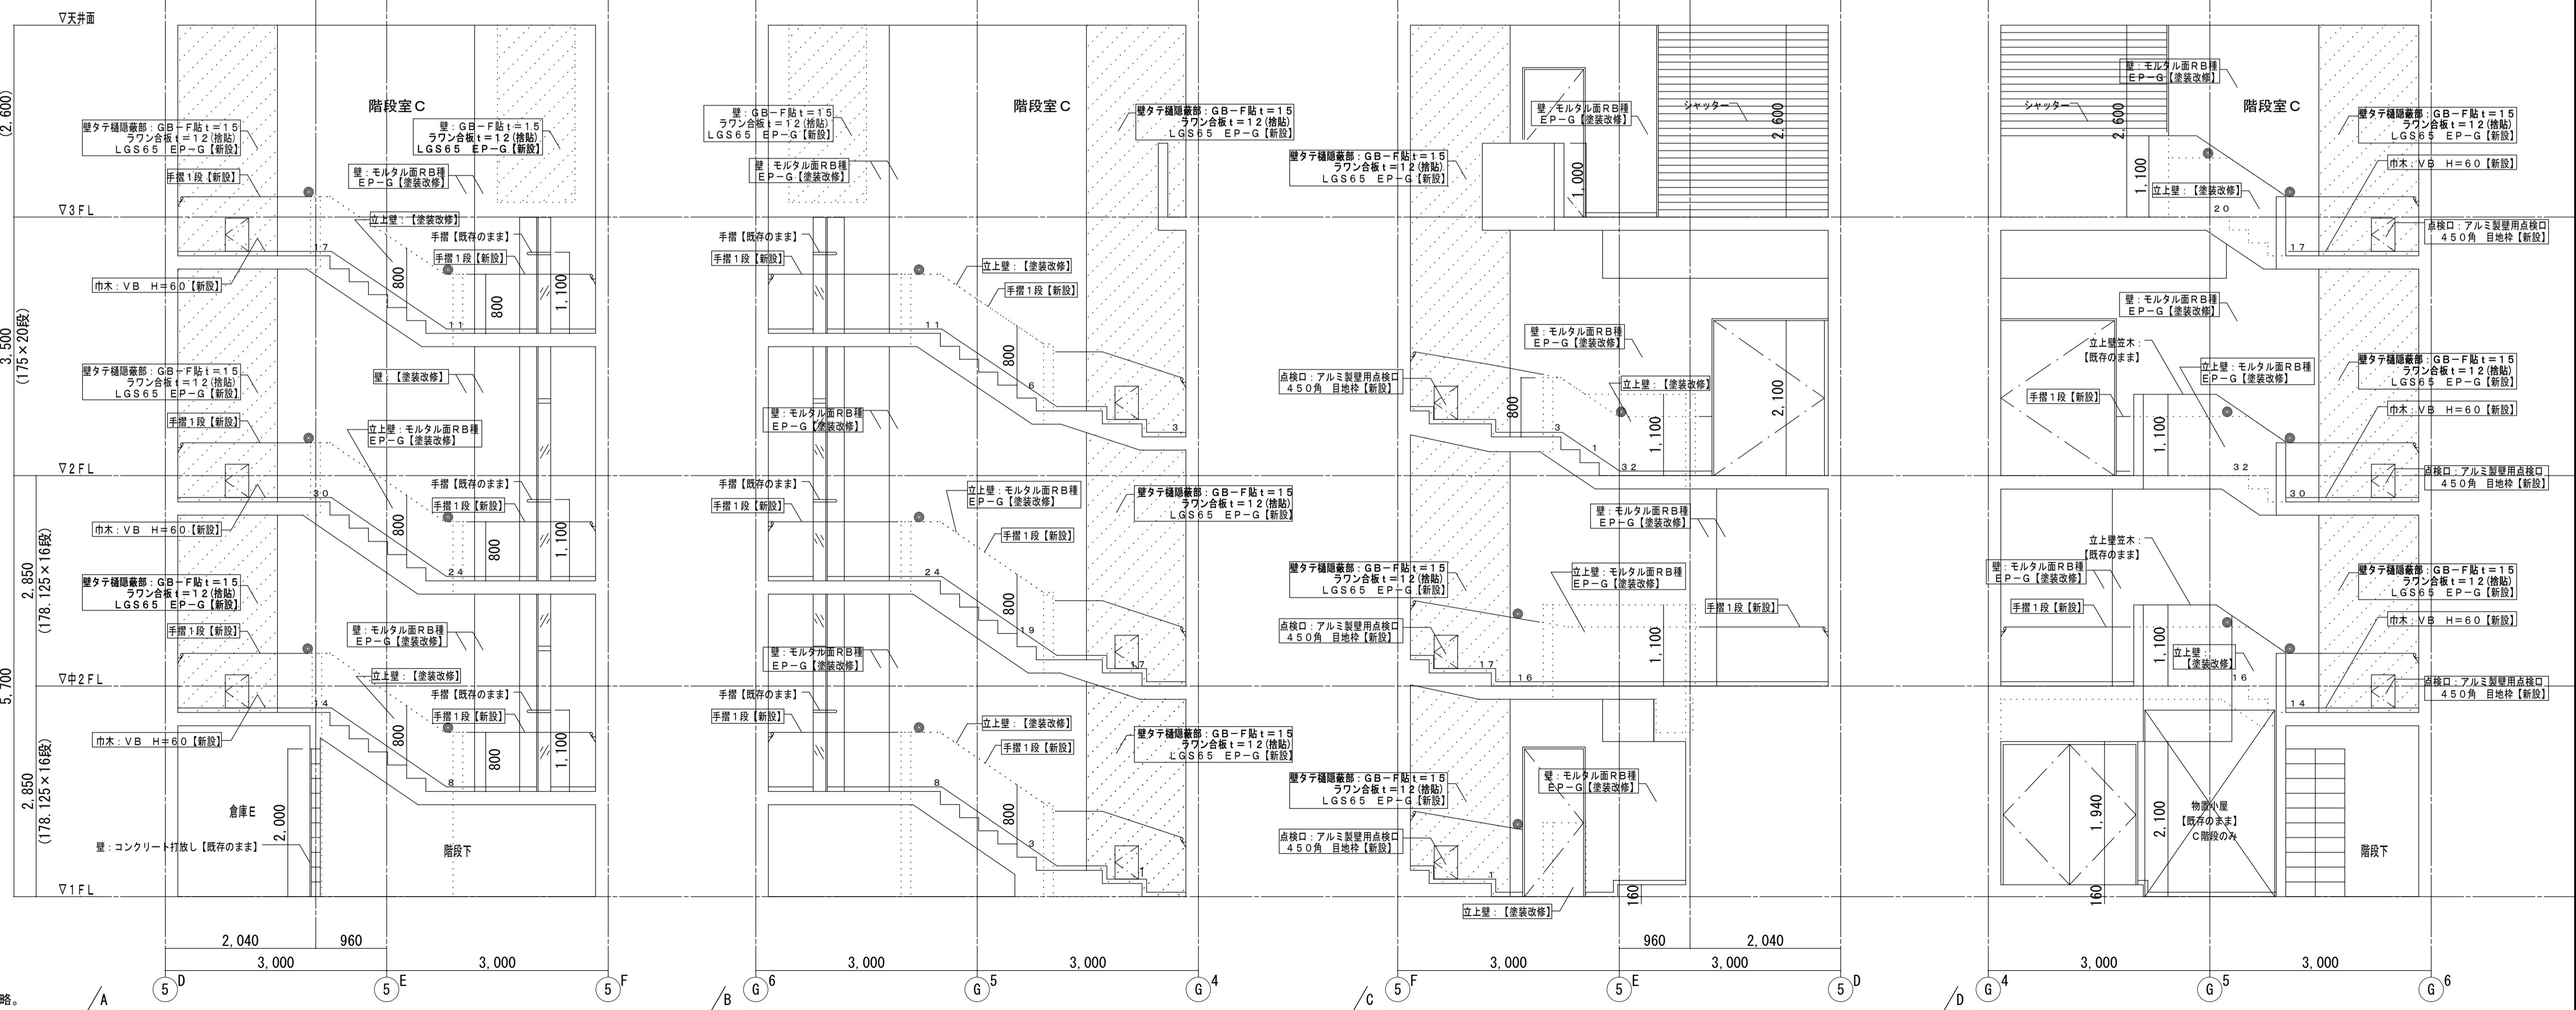


※D階段は、C通り中心芯とした場合の反転に同ため作図は省略。

| | | | | | | | |
|----|--|---|---|---------------------------------|---|--|---|
| 備考 | 第一・護国共同企業体 (代表) (有)第一設計総合事務所 管理建築士一級建築士登録第106046号 齊藤博 | 総括・一級建築士 第106046号 南第一設計総合事務所 齊藤博 | 担当事務所長 基本(意匠)・構造・設備 南第一設計総合事務所 齊藤博 | 工事名称 上越市総合体育館等大規模改修工事 | 図面名称 上越市総合体育館・渡り廊下 【改修前・後】階段室C展開図 | 縮尺 A1版 A3版 1/50 1/100 年月日 令和3年2月 | 整理分類番号 図面番号 ⑧・構・電・衛 総36 浄・厨・外・空 総78 合計枚数 120枚 |
|----|--|---|---|---------------------------------|---|--|---|






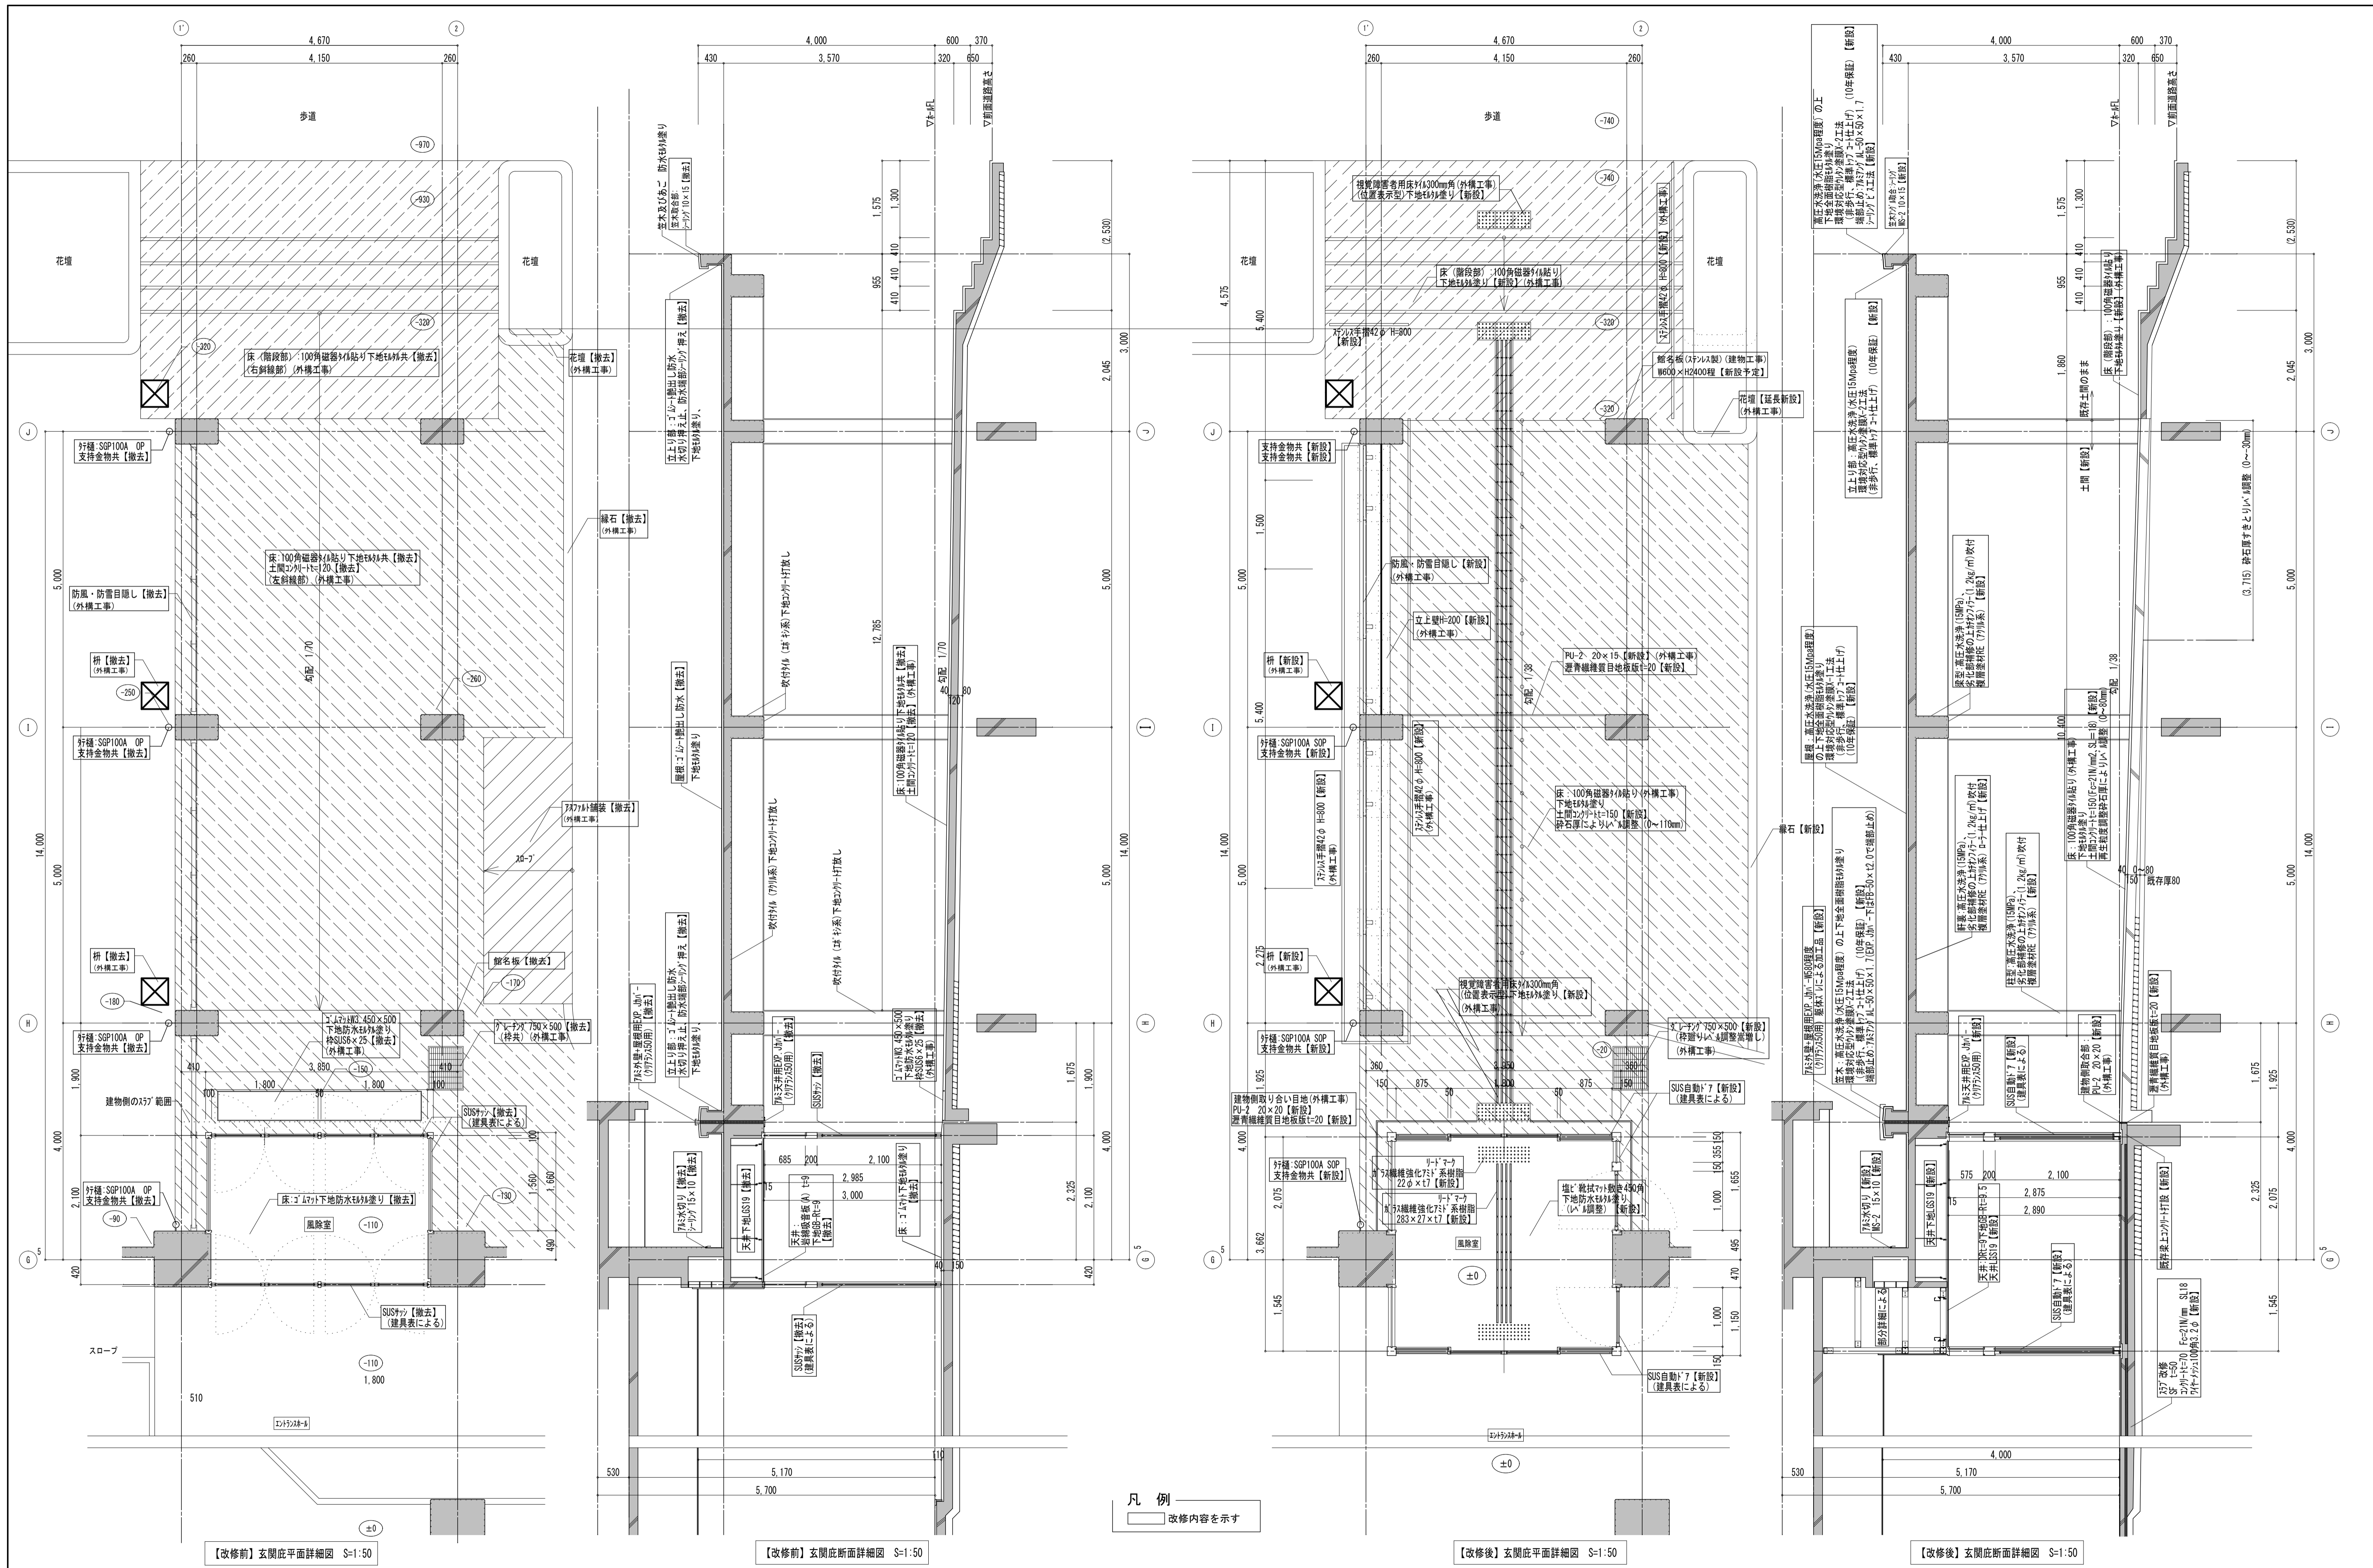


| | | | | | | | | | |
|----|---|--|---|---|--------------------------|--|-----------------------------|----------------------|---|
| 備考 | 第一・護国共同企業体 (代表) 第一設計総合事務所 管理建築士・一級建築士登録 第106046号 齊藤 博 | | 総括・一級建築士 第106046号 第一設計総合事務所 齊藤 博 (印) | 担当事務所長 基本・(監)・構造・設備 第一設計総合事務所 齊藤 博 (印) | 工事名称 上越市総合体育館等大規模改修工事 | 図面名称 上越市総合体育館・渡り廊下 【改修前・後】77'ロ-底平面・断面詳細図 | 縮尺 A1版 1/50 A3版 1/100 | 整理分類番号 年月日 令和3年2月 | 図面番号 建・構・電・衛 総37 浄・厨・外・空 総78 合計枚数 120枚 |
| | | | | | | | | | |

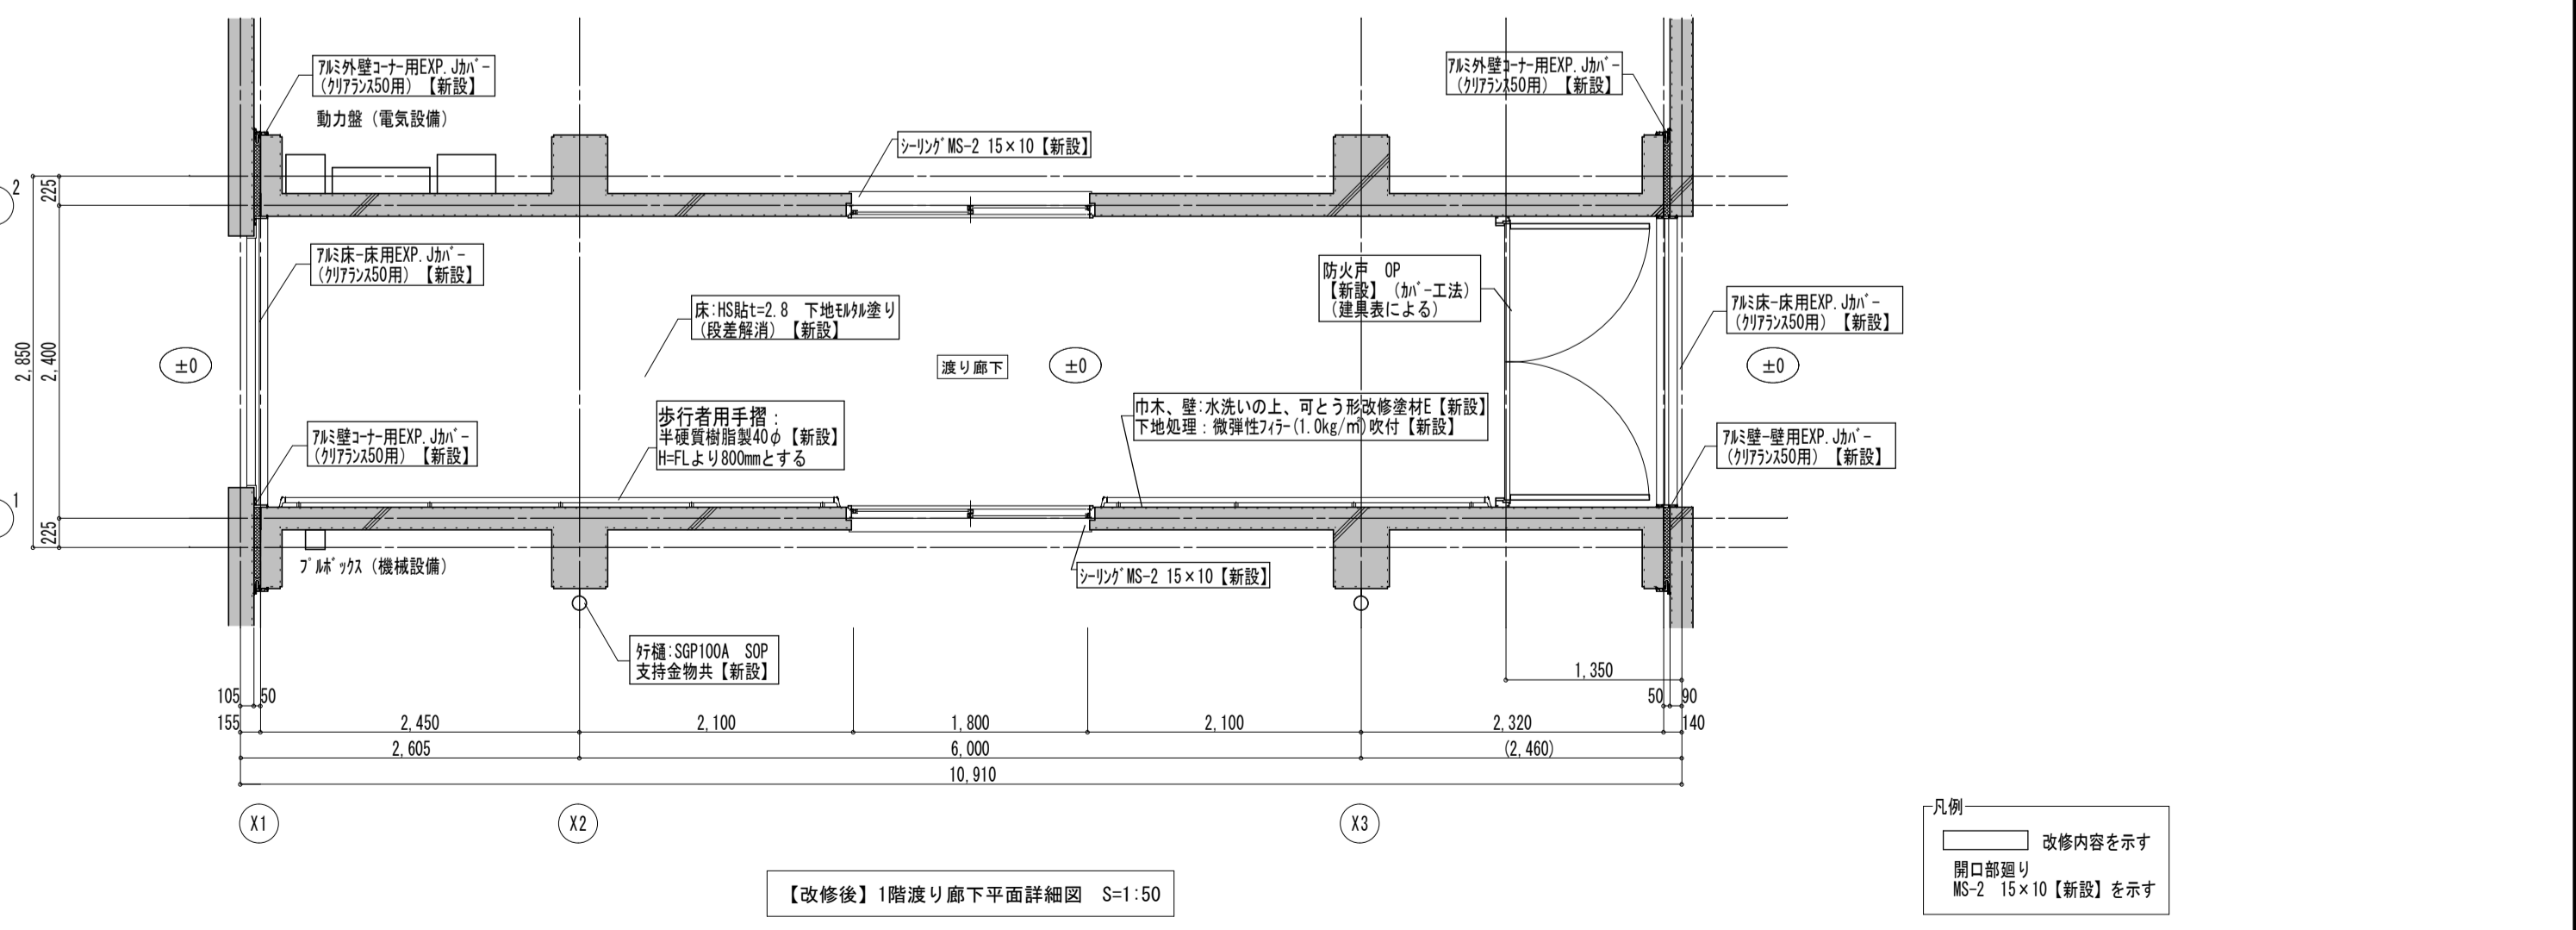
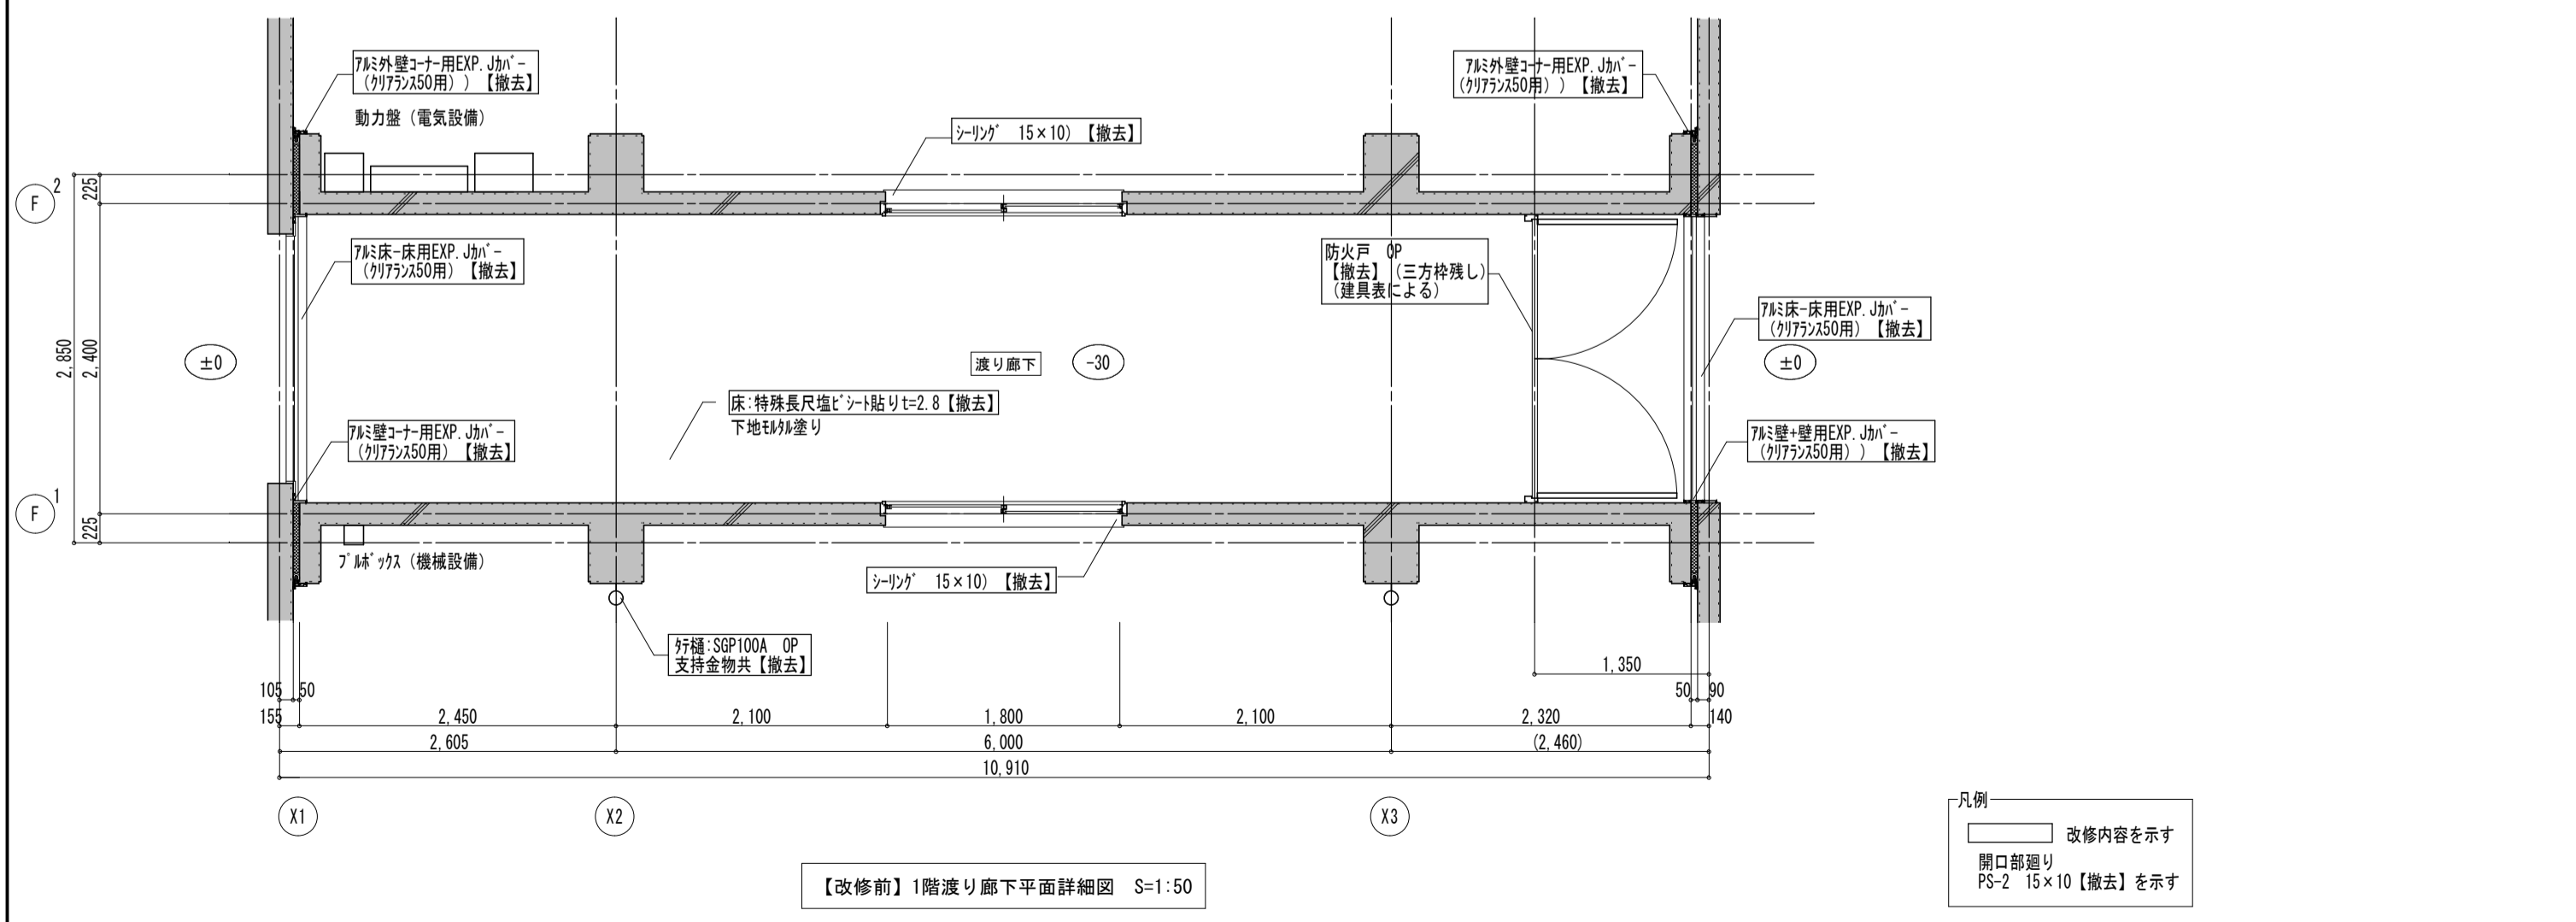
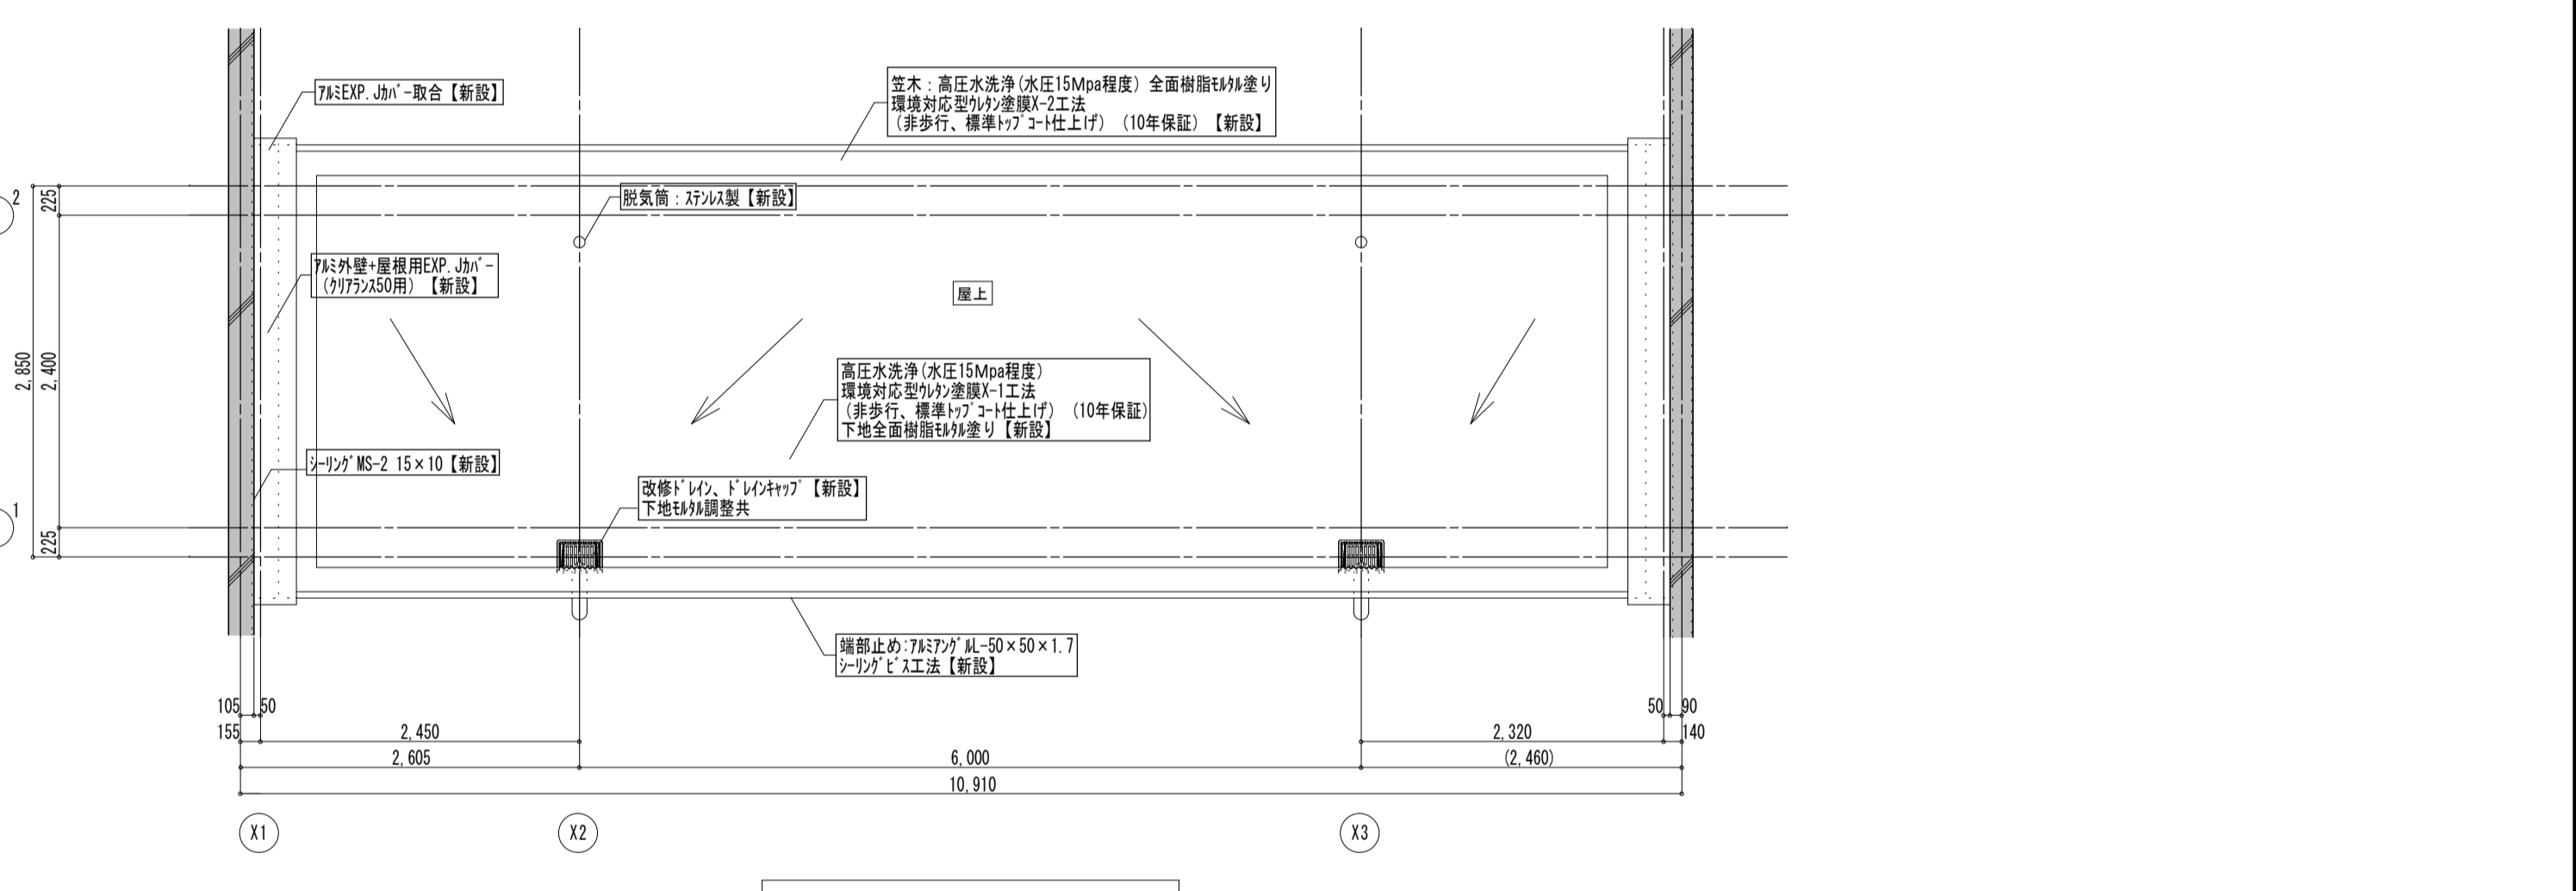
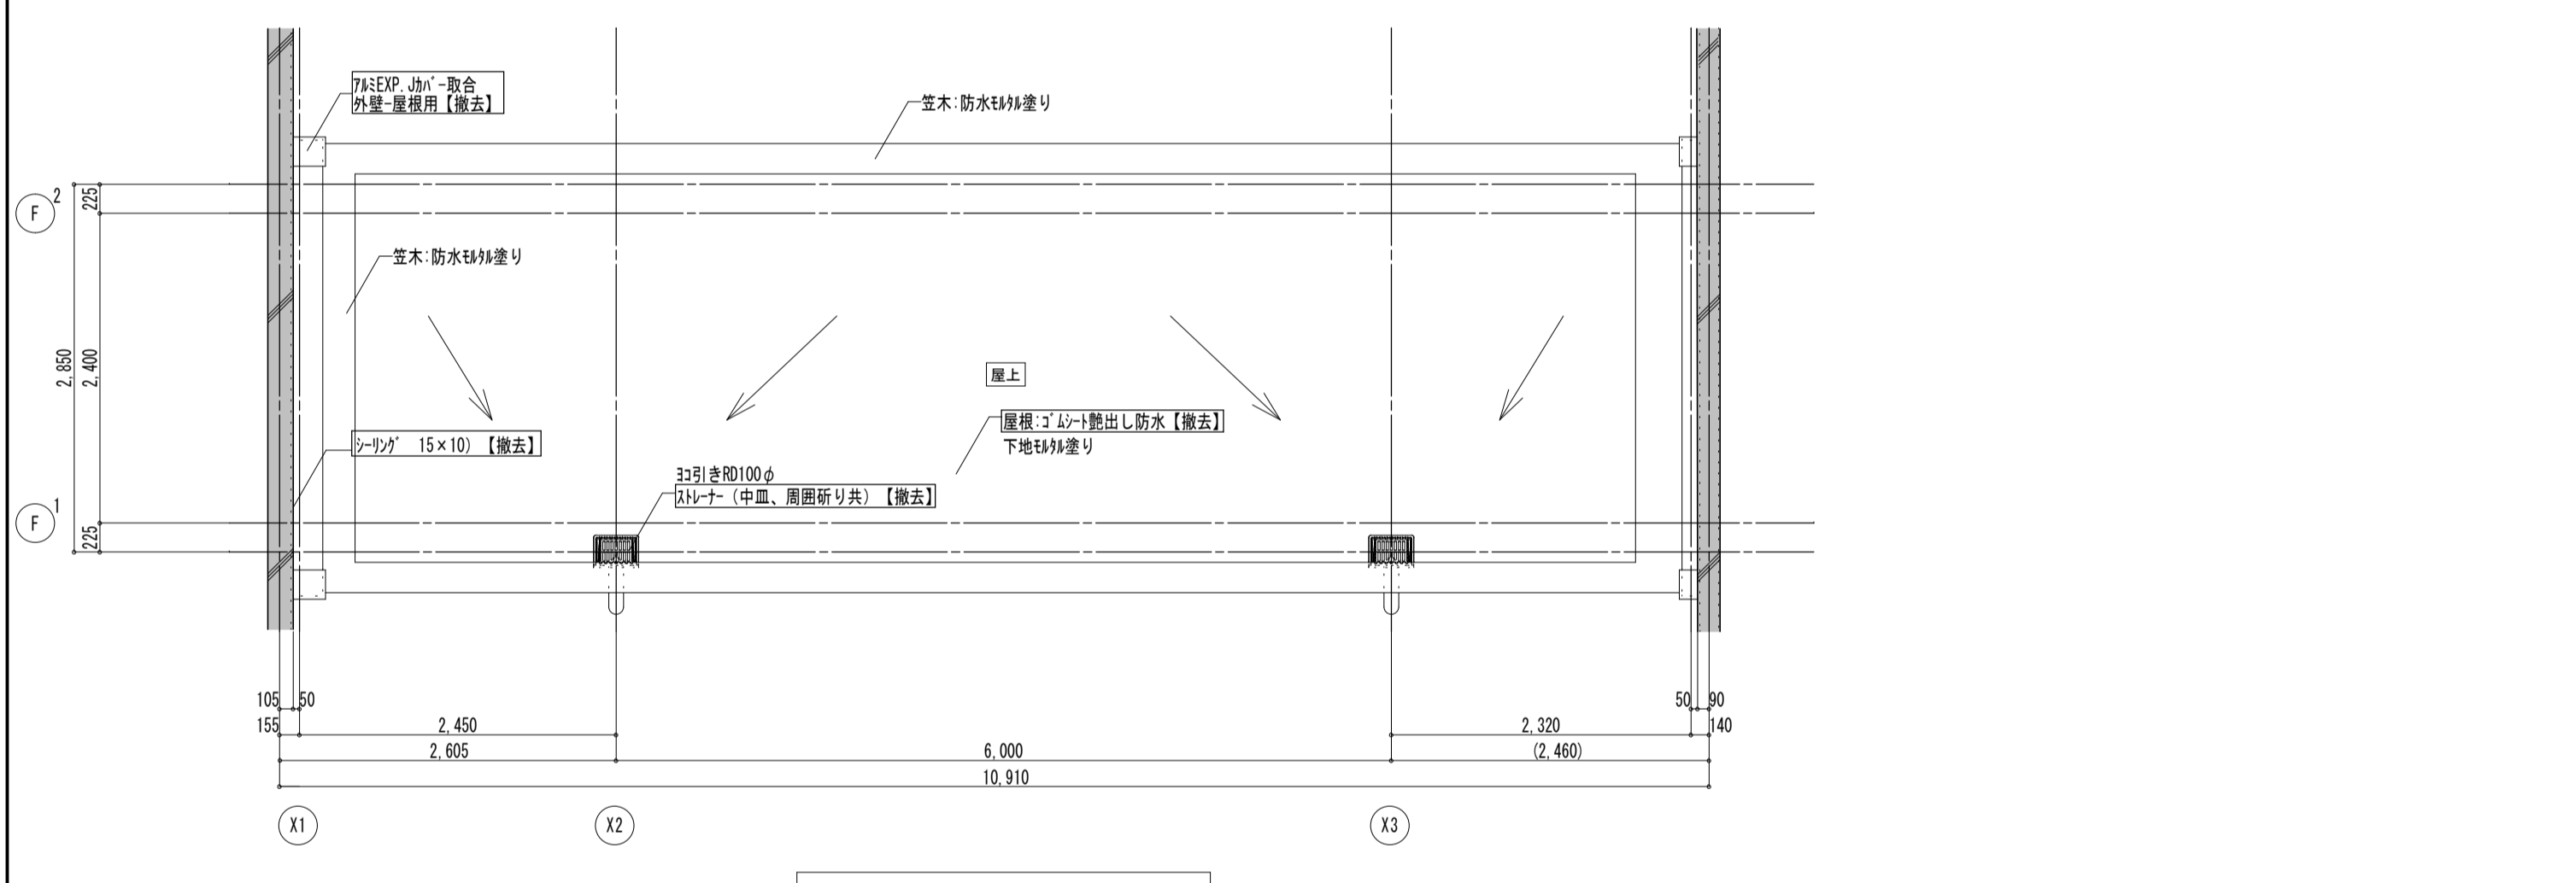
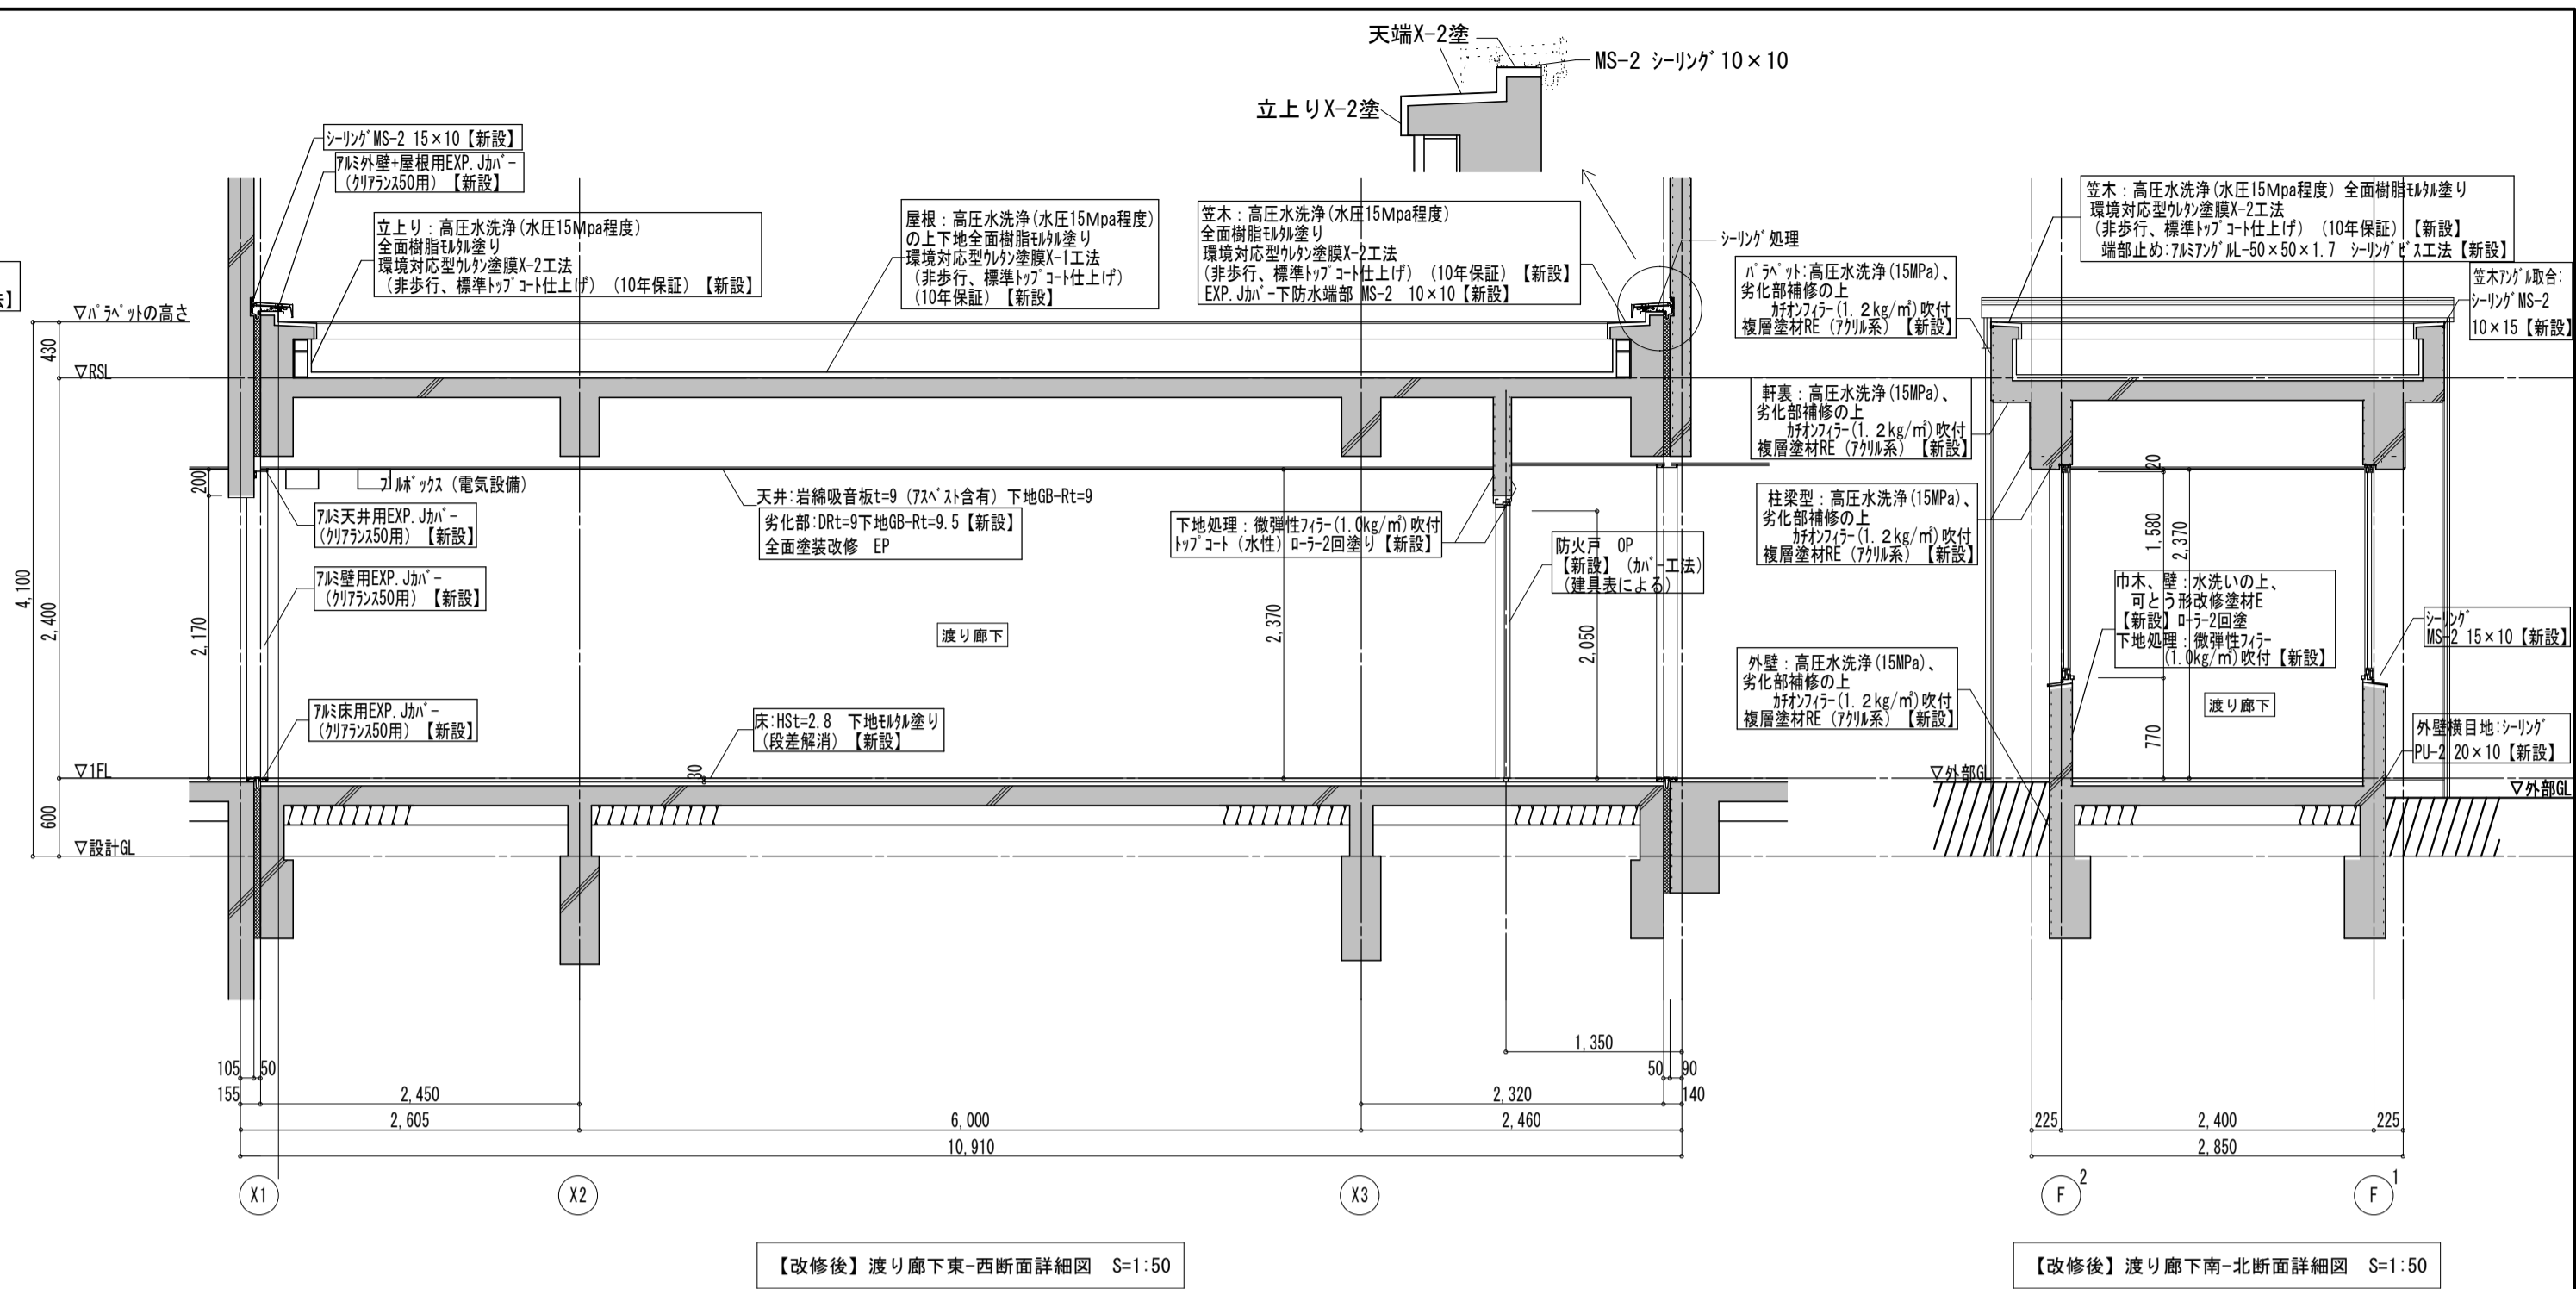
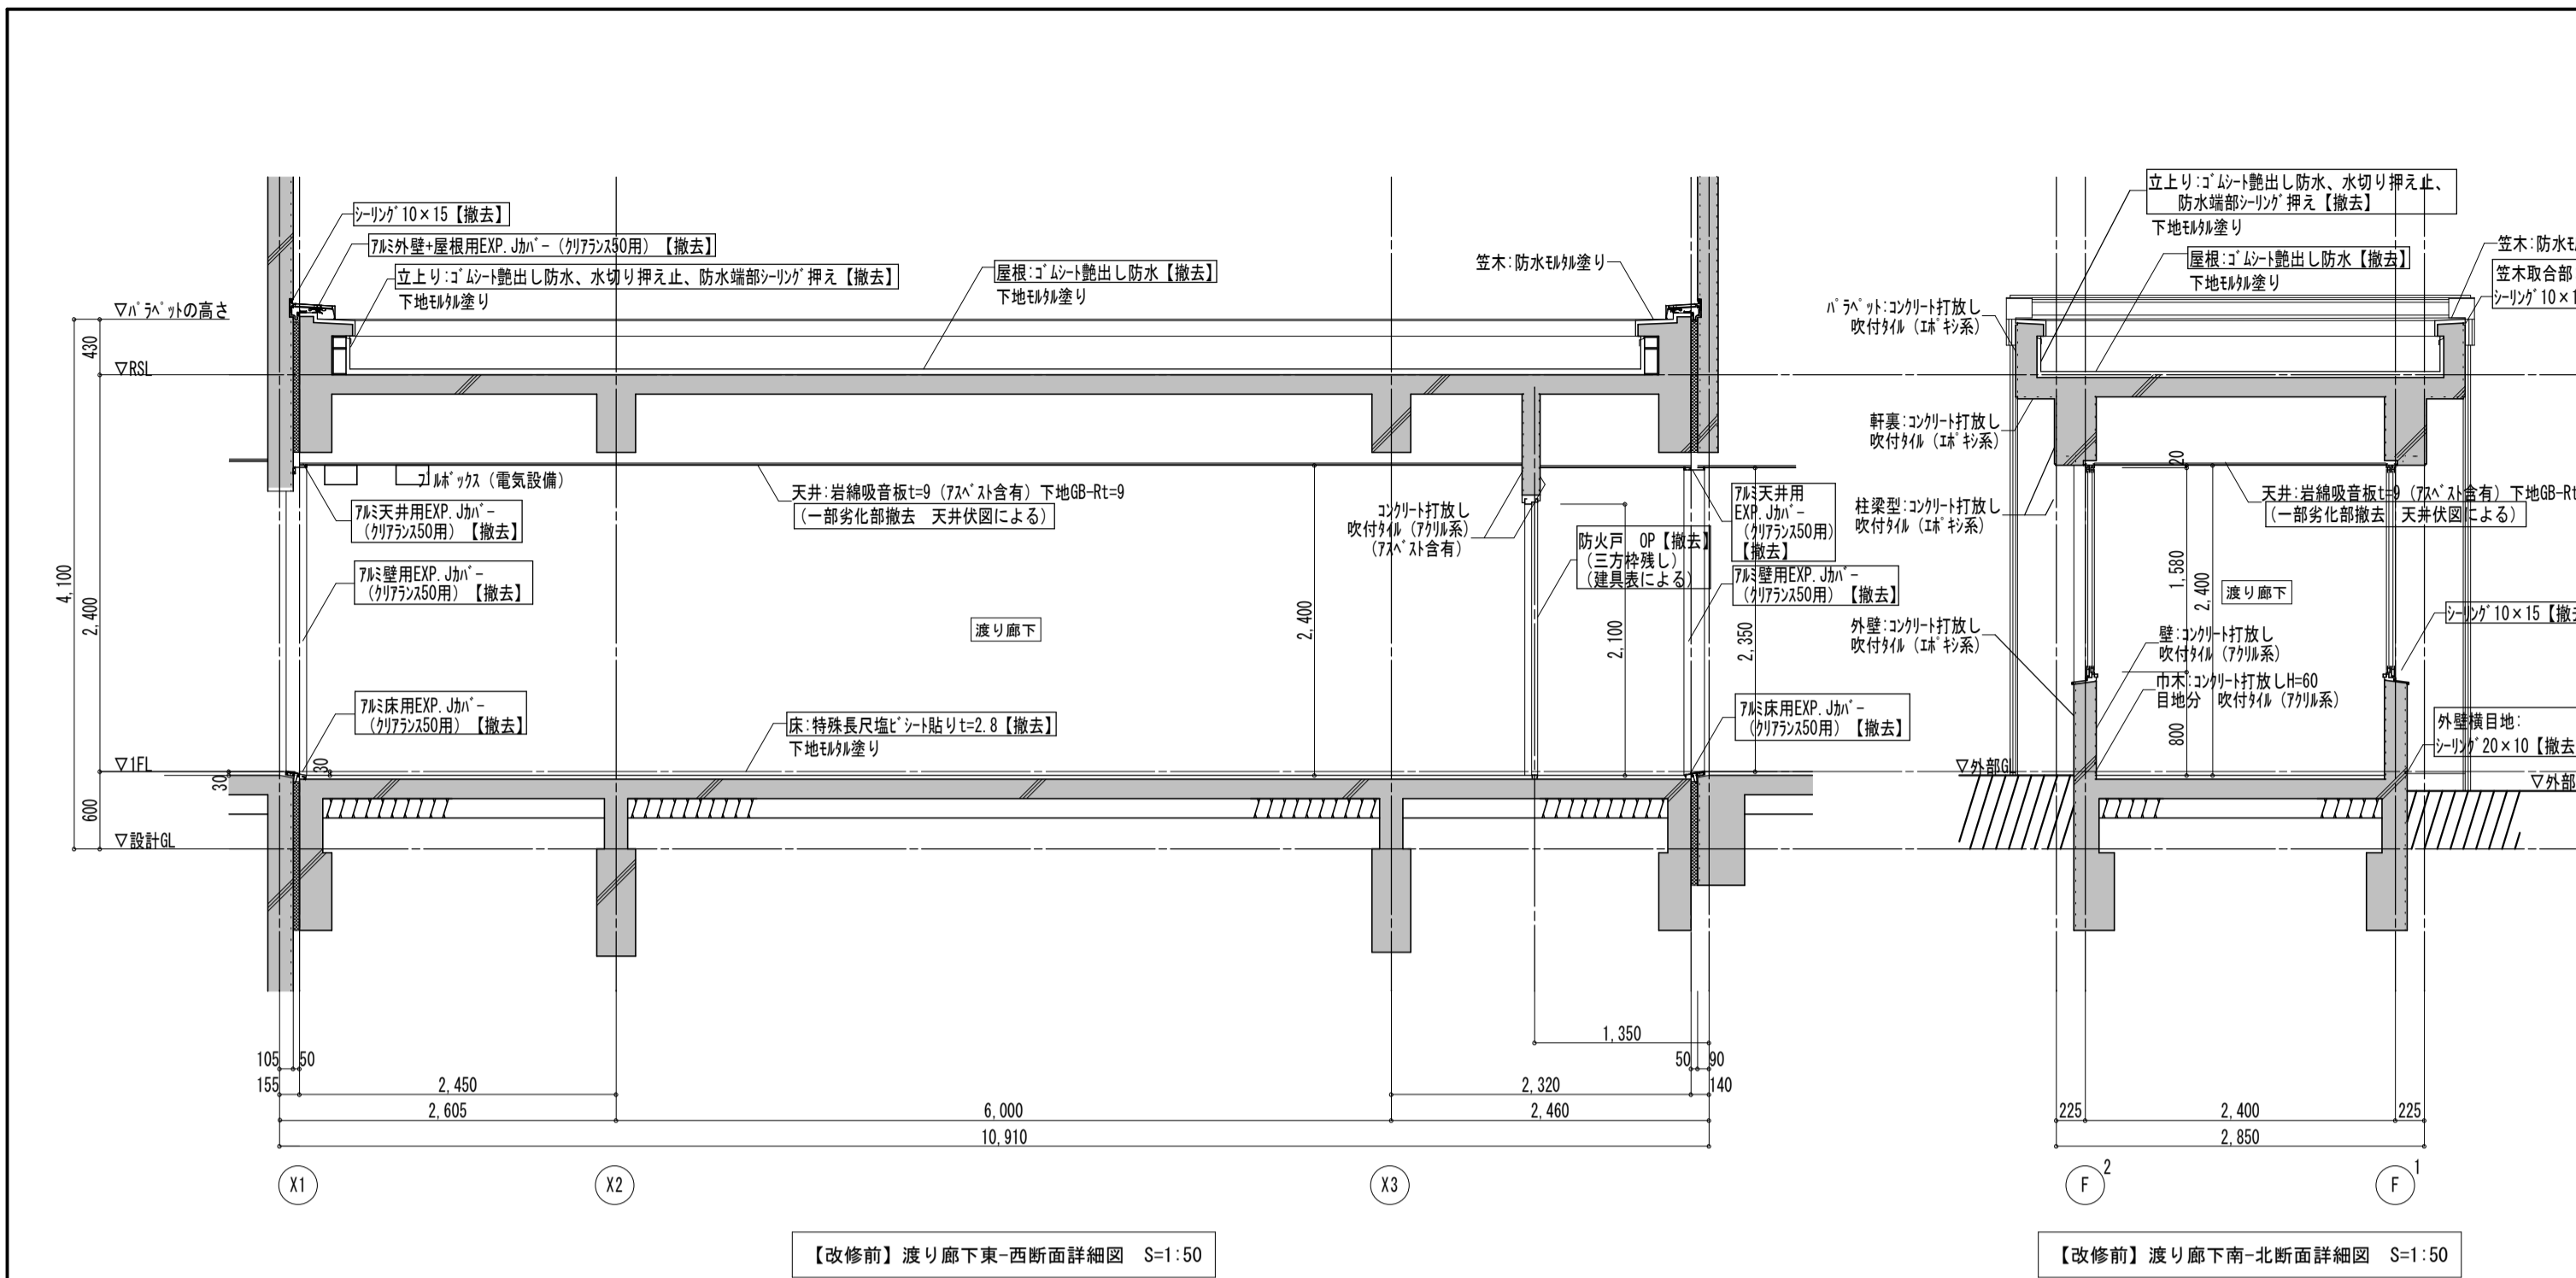


| | | | | | | | | | |
|----|---|--|--|---|--------------------------|--|-----------------------------|--------|------------------------------------|
| 備考 | 第一・護国共同企業体 (代表) 第一設計総合事務所 管理建築士一級建築士登録 第106046号 齊藤博 | | 総括・一級建築士 第106046号 第一設計総合事務所 齊藤博 | 担当事務所長 基本・企画・構造・設備 第一設計総合事務所 齊藤博 | 工事名称 上越市総合体育館等大規模改修工事 | 図面名称 上越市総合体育館・渡り廊下 【改修前・後】渡り廊下平面・断面詳細図 | 縮尺 A1版 1/50 A3版 1/100 | 整理分類番号 | 図面番号 図・構・電・衛 総38 浄・厨・外・空 総78 |
| | 年月日 令和3年2月 | | 合計枚数 120枚 | | | | | | |







| | |
|-------|---|
| 【改修前】 | 風除室、エントランス、ホール |
| 床 | 風除室：2.5m以下防水材貼付【撤去】 エントランス：土部 100角磁器タイル【撤去】 内廊部、ホール：特殊塩化ビニル樹脂【撤去】 地下防水材貼付【撤去】 |
| 中木 | 風除室、エントランス土部：御影石（福田）水磨き【撤去】 内廊部、ホール：コンクリート打放し目地切り 吹付け【撤去】 【7A系含有】 |
| 壁 | エントランス、ホール：コンクリート打放し目地切り 吹付け【撤去】 【7A系含有】 |
| 天井 | 風除室：岩綿吸音板t=9（7A系含有）+GB-Rt=9【撤去】 エントランス：岩綿吸音板t=9（7A系含有）+GB-Rt=9【撤去】 ホール：岩綿吸音板t=9（7A系含有）+GB-Rt=9【撤去】 化粧吸音板t=9+GB-Rt=9.5【一部撤去】（天井伏図による） |
| 廻り縁 | 風除室：塩ビ【一部撤去】（天井伏図による） エントランス：塩ビ【撤去】 |
| 備考 | エントランス：幅1800×20【全て撤去】 ホール：2/2板、S装下足箱【撤去 工事対象外】 |

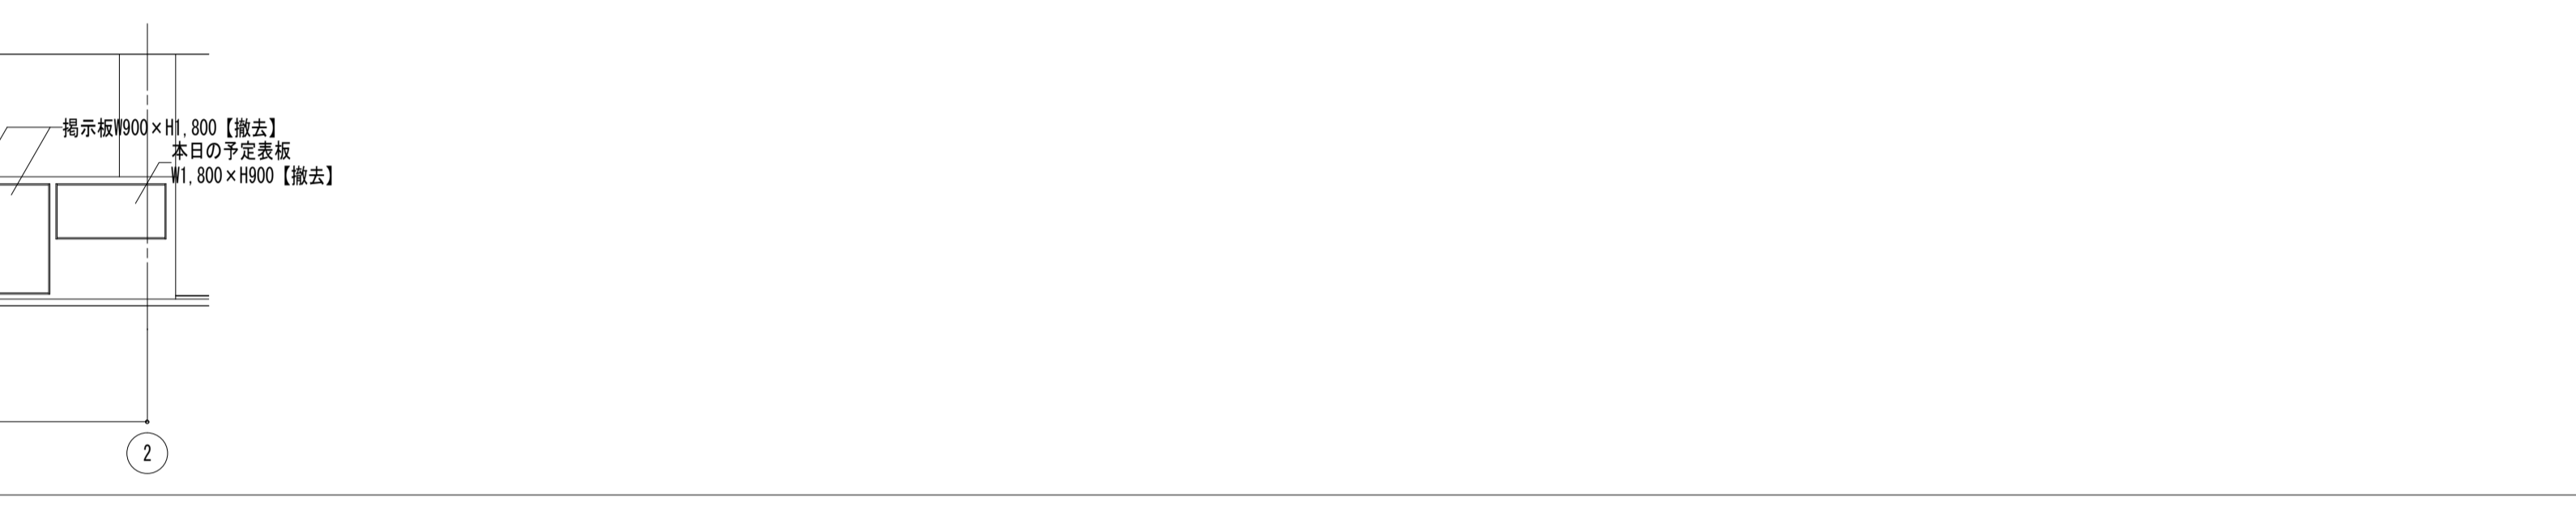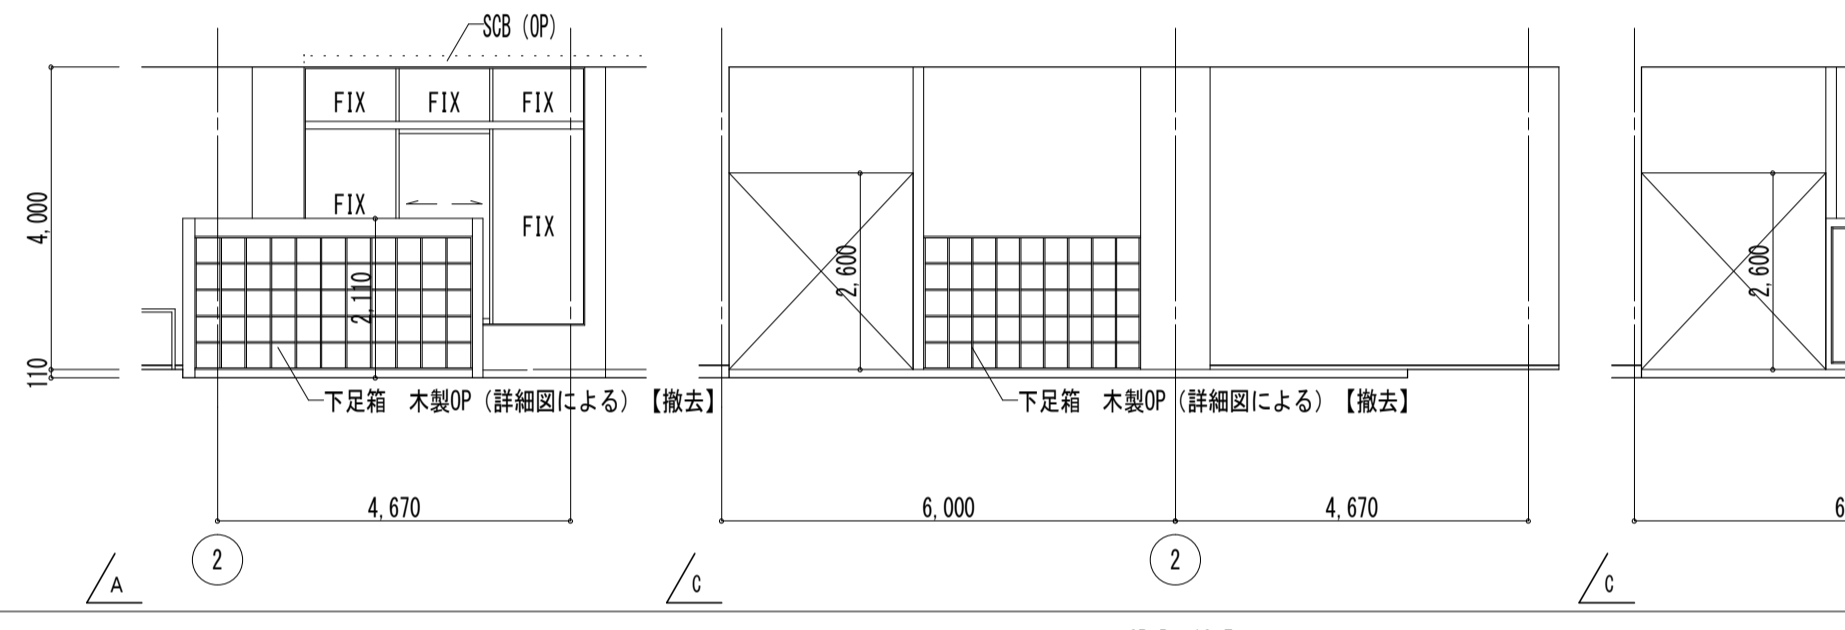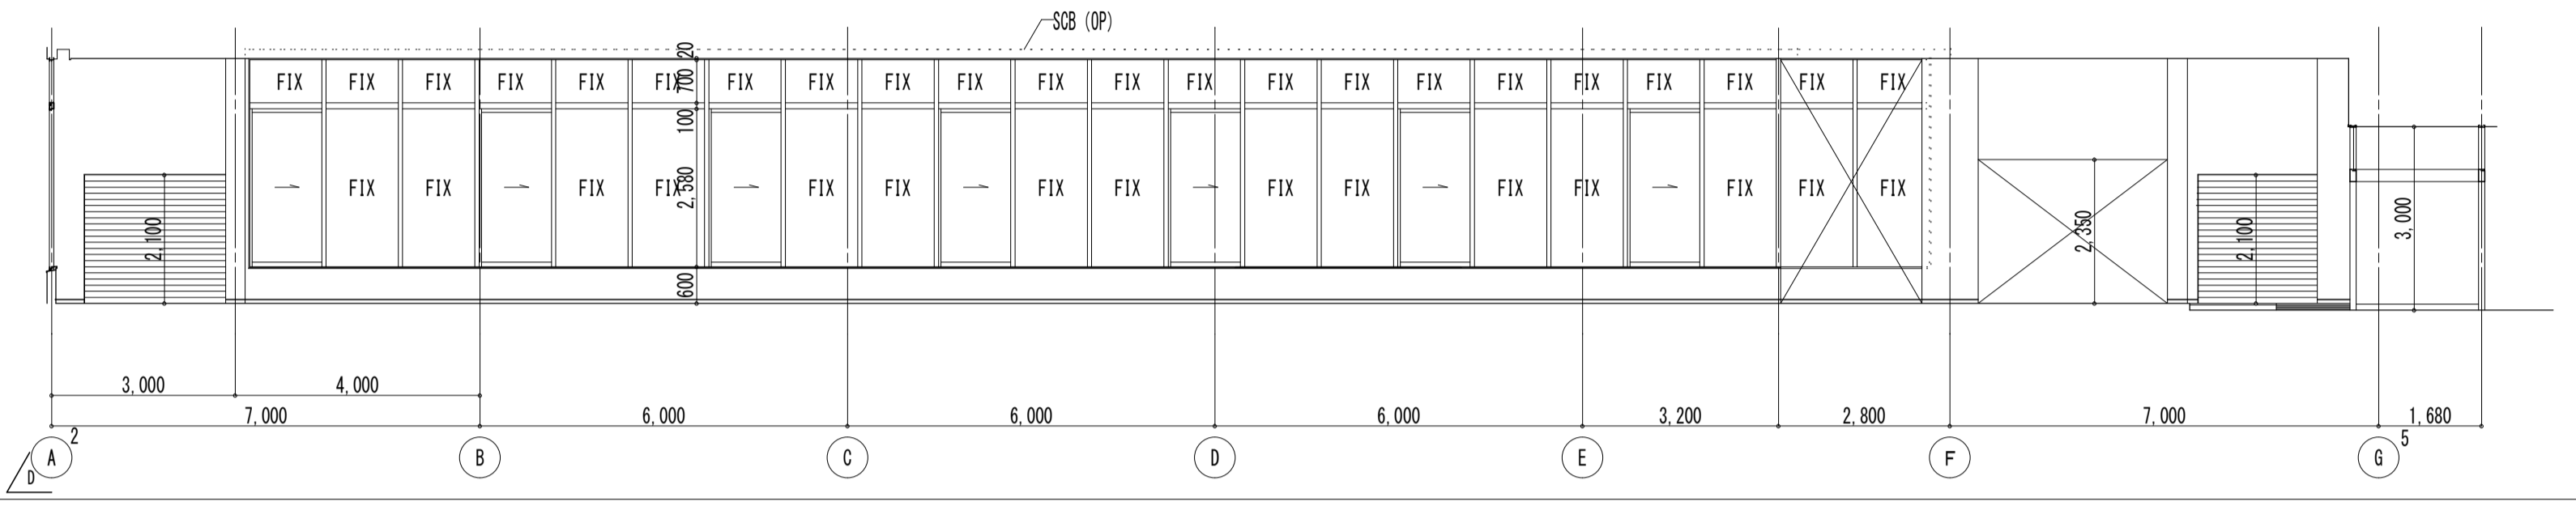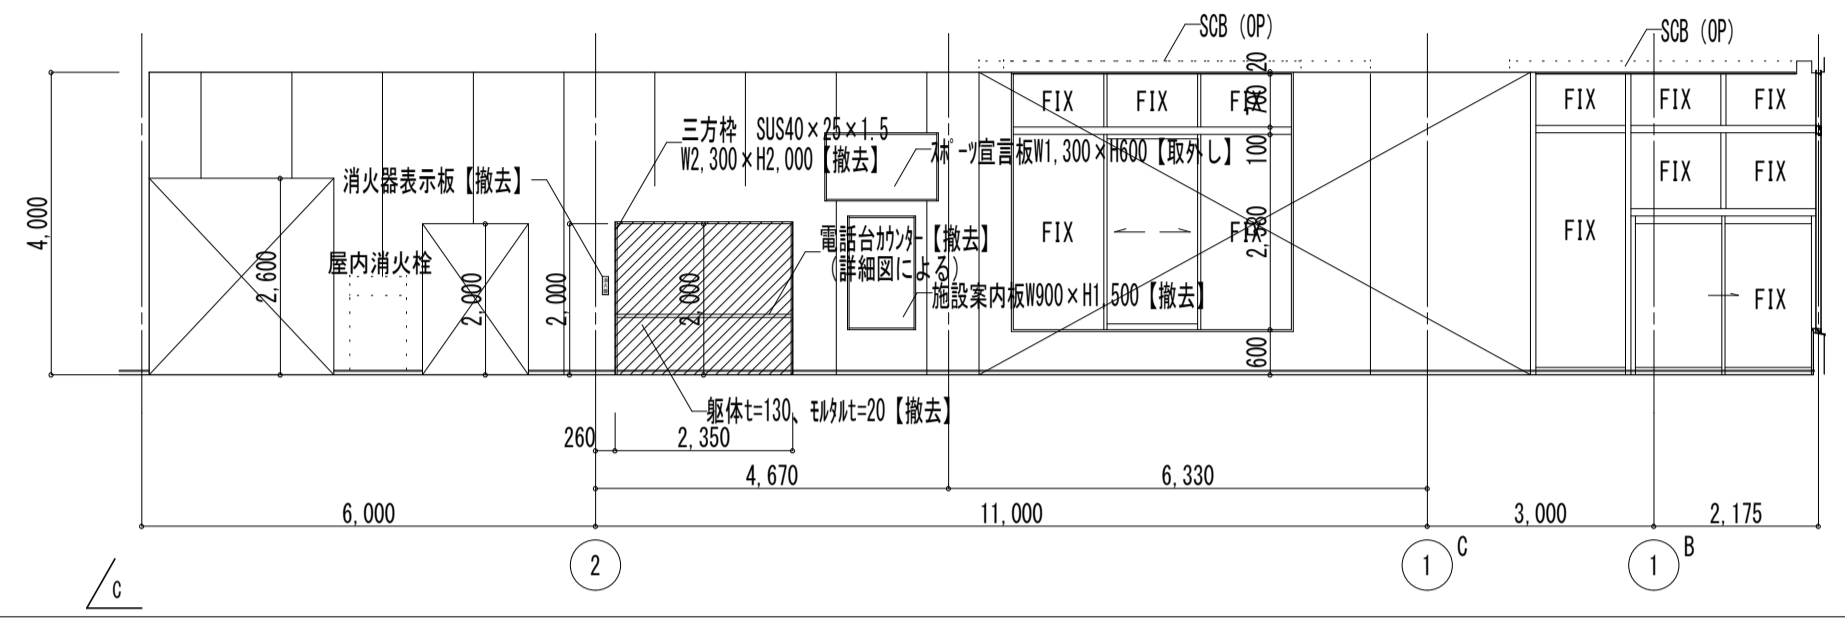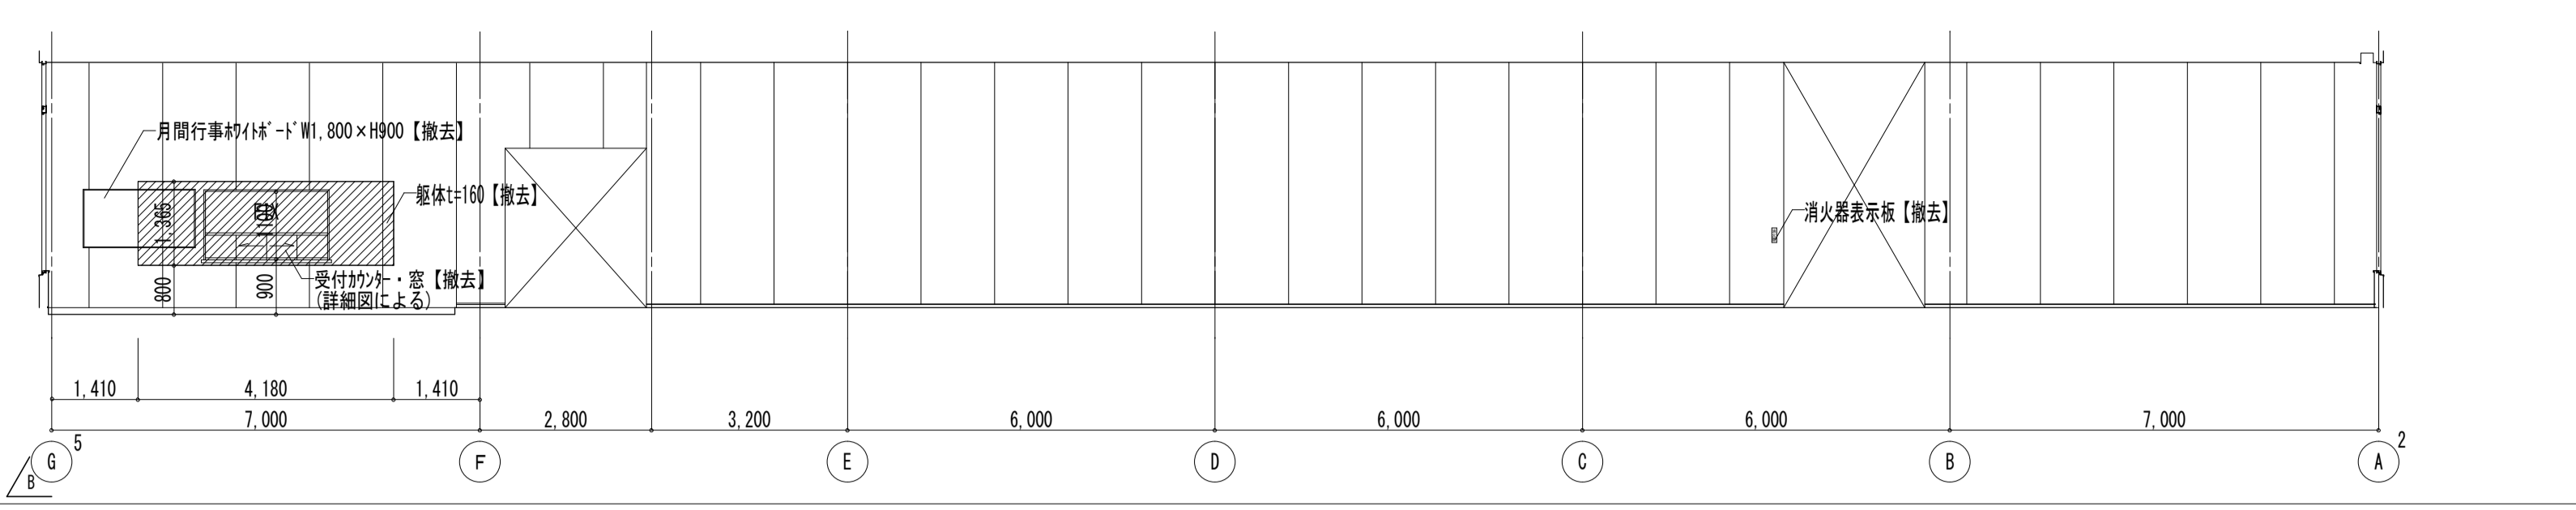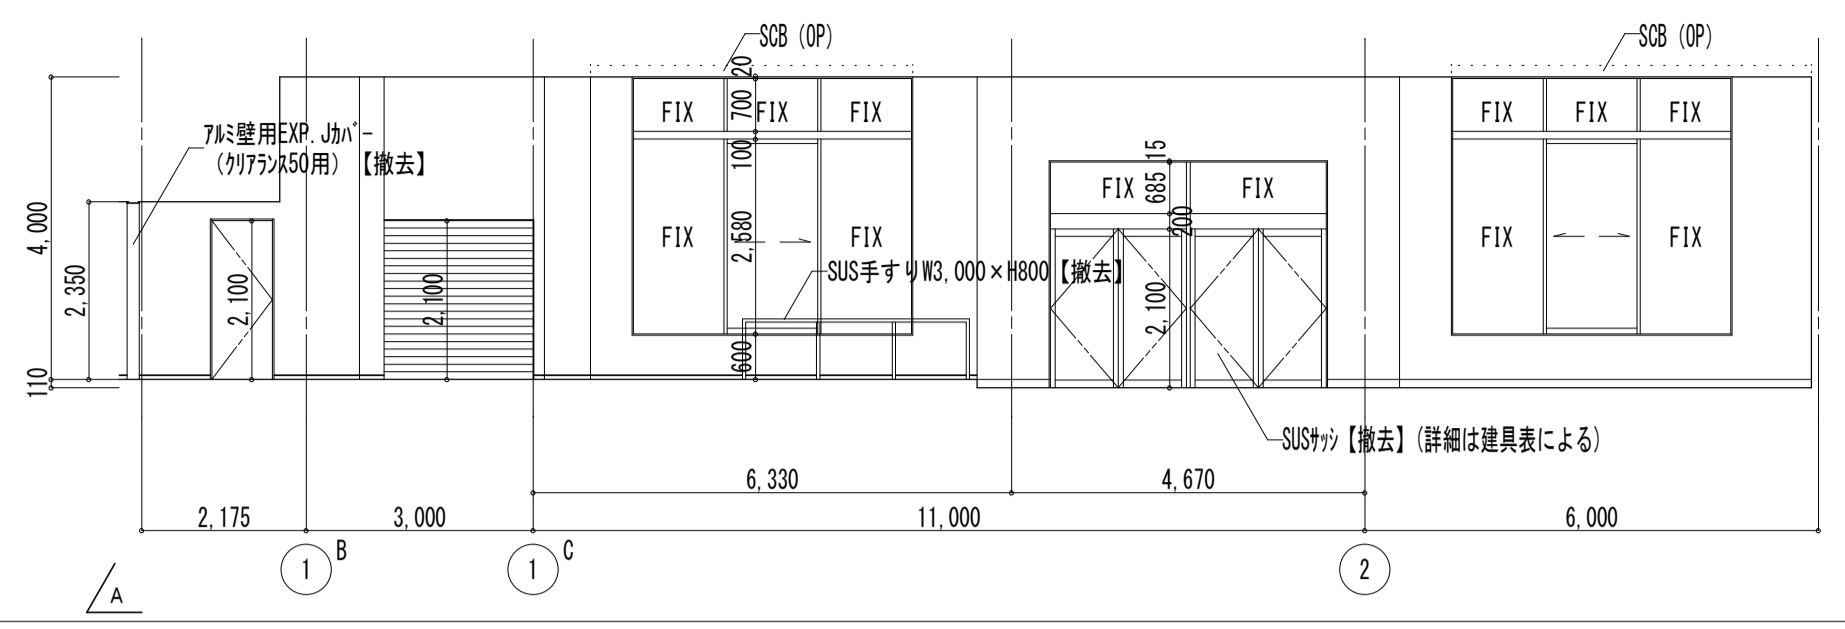

| | |
|-------|---|
| 【改修後】 | 風除室、エントランス、ホール |
| 床 | 風除室：塩ビ 密着タイル敷き450角、視覚誘導用ドット（7A系専用） 地下防水材貼付、既存タイルの上SF=50（3種）+コンクリート=70 7A系タイル100角×3.2φ（緑系無光）【新設】 エントランス土部：長尺塩ビ（防汚性）地下防水材貼付 既存タイルの上SF=50（3種）+コンクリート=70 7A系タイル100角×3.2φ（緑系無光）【新設】 内廊部、ホール：Ht=2.8地下調整 ホリ中置巻上足箱：長尺塩ビ（防汚性）地下防水材貼付【新設】 地下処理：弾塑性タイル（1.0kg/m ² ）吹付 水洗いの上、可とう形改修塗材E【新設】ローテ2回塗 地下処理：弾塑性タイル（1.0kg/m ² ）吹付 水洗いの上、可とう形改修塗材E【新設】ローテ2回塗 一部GB-Rt=12.5 可とう形改修塗材E ローテ2回塗【新設】 |
| 中木 | 風除室：DRt=4+GB-Rt=8.5【新設】 |
| 壁 | エントランス：DRt=4+GB-Rt=8.5【新設】 ホール：DRt=9【換気、配管のみ新設】EP（全面）【塗装改修】 |
| 天井 | 風除室：塩ビ【新設】、エントランス：塩ビ【新設】 ホール：塩ビ【一部新設】（天井伏図による） |
| 廻り縁 | 風除室：塩ビ【一部新設】（天井伏図による） |
| 備考 | 風除室：卓立てW1050×D450×H500 2ヶ所（工事対象外） 自動1階込み防止手摺 370×420φ 4ヶ所【新設】 エントランス：視覚誘導用タイル 300mm角（位置表示型、 誘導表示型）地下防水材貼付【新設】 歩行者用手摺：半硬質樹脂製40φ【新設】 ホール：SCB（SOP塗装）【塗装改修】、7A系タイル【再取付け】 案内板【新設】 かさ立てW1050×D450×H500（工事対象外） 7A系タイルタテ・券売機（工事対象外） |

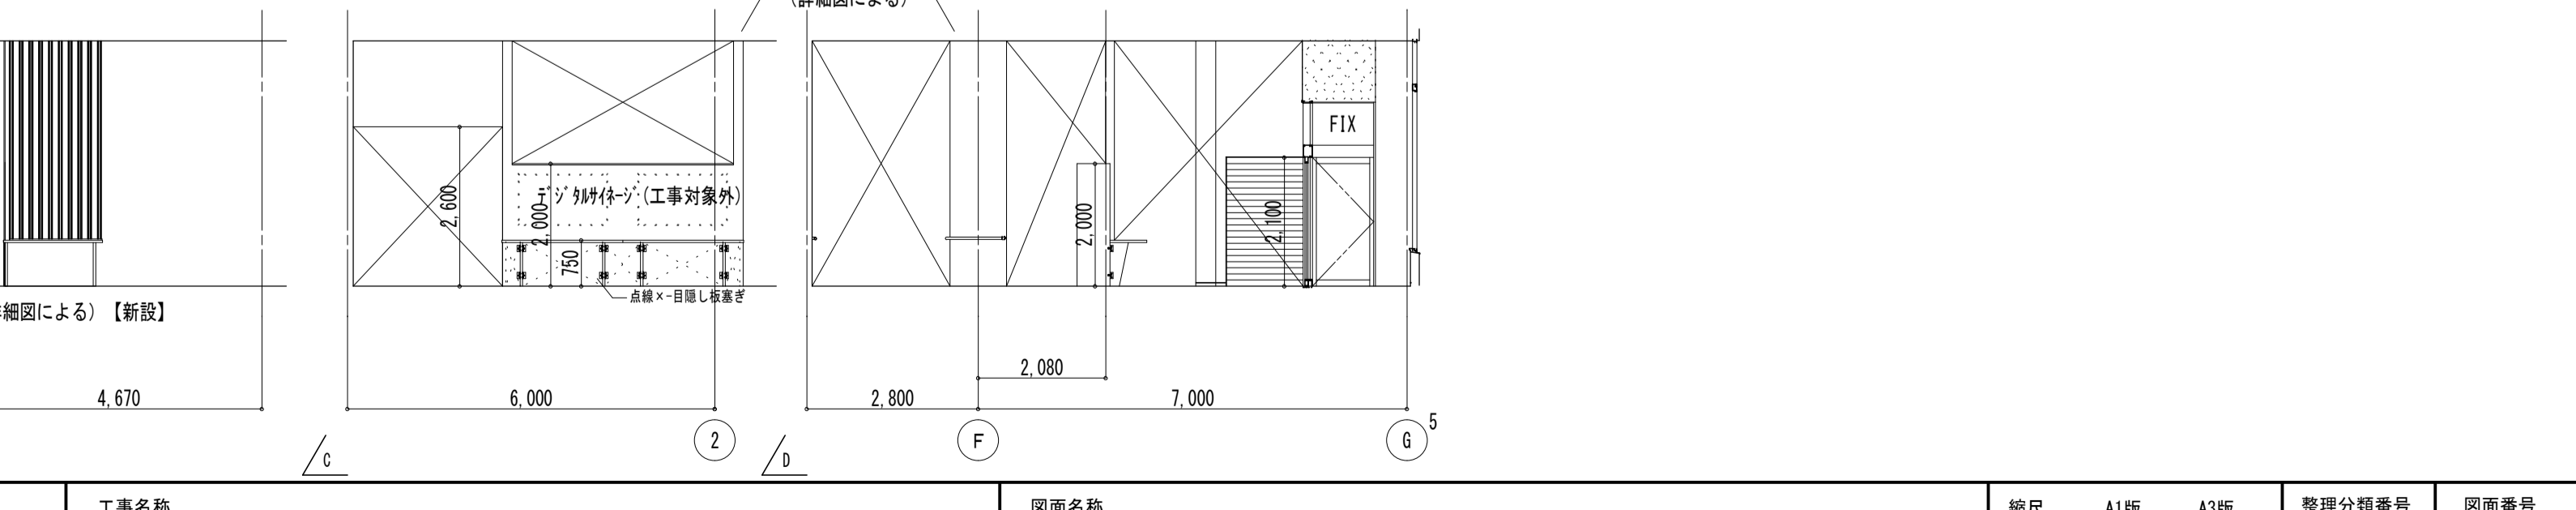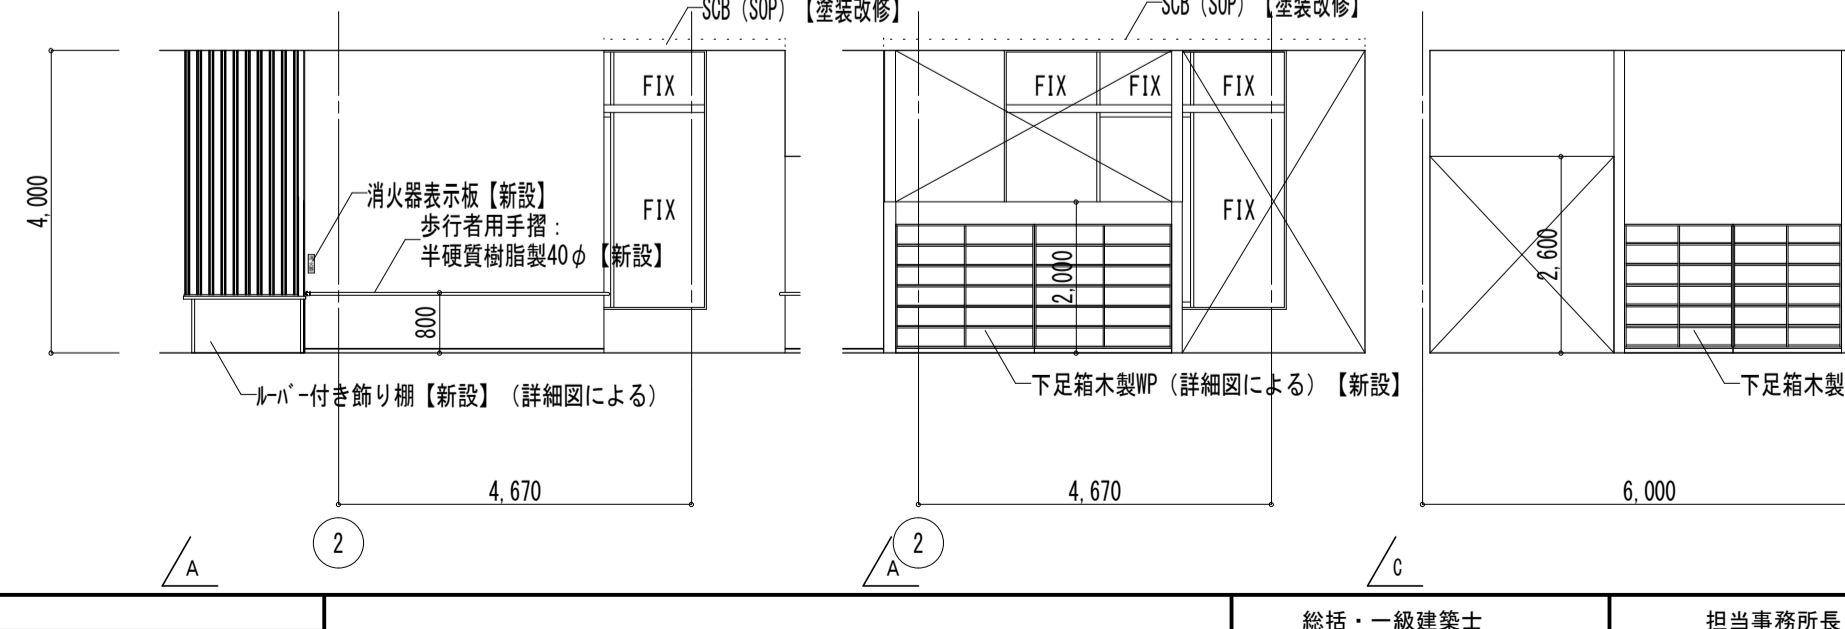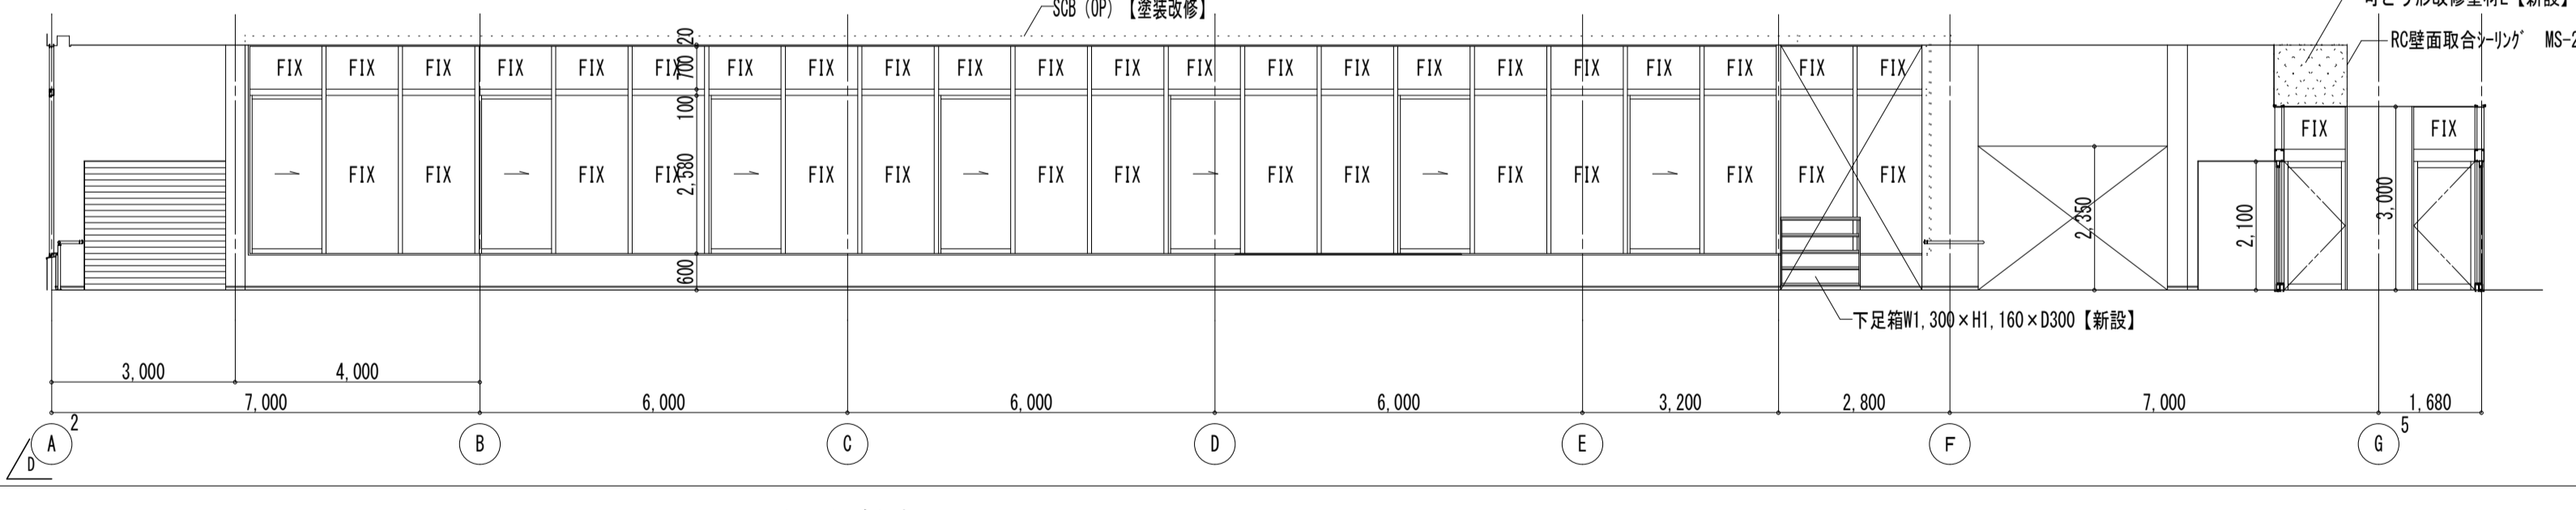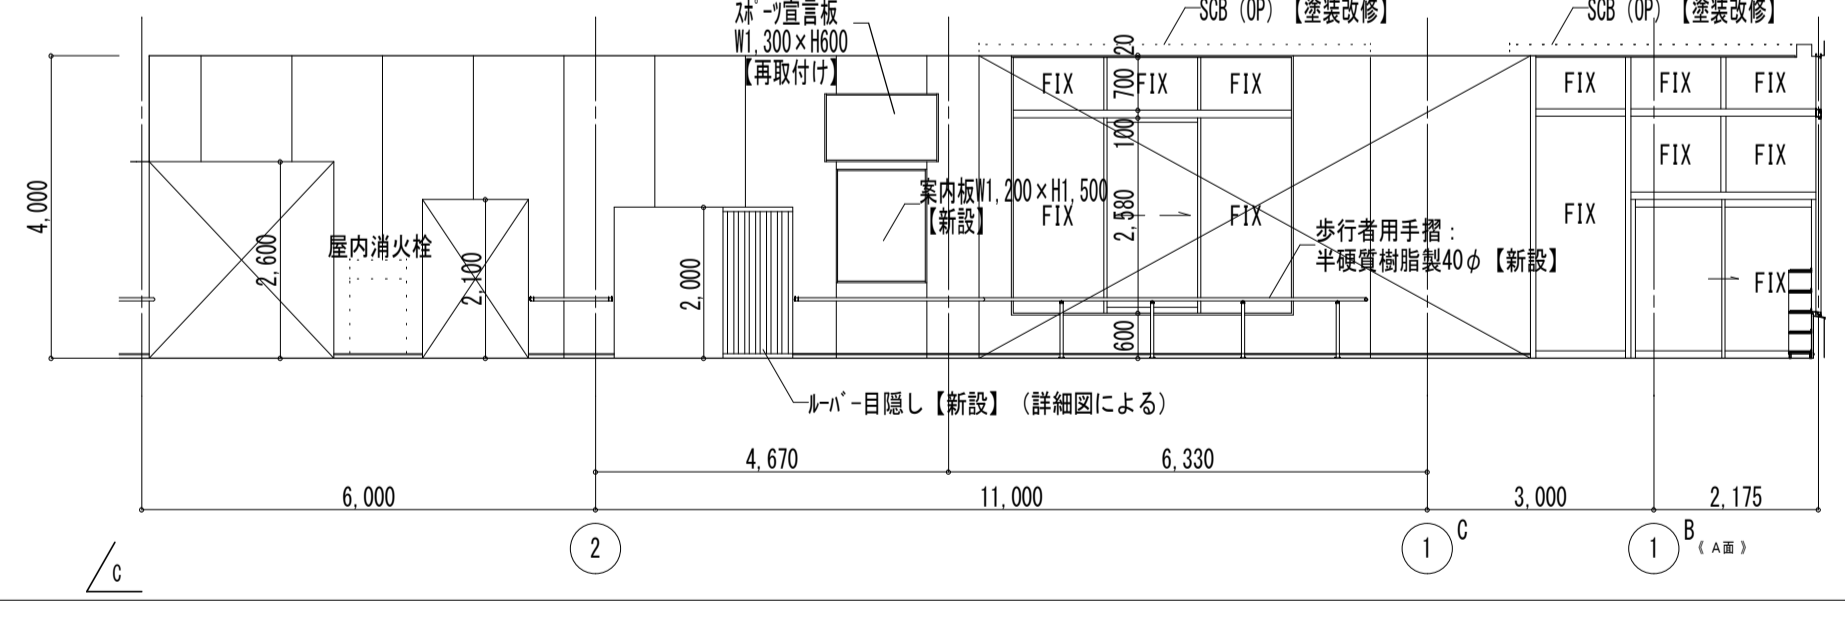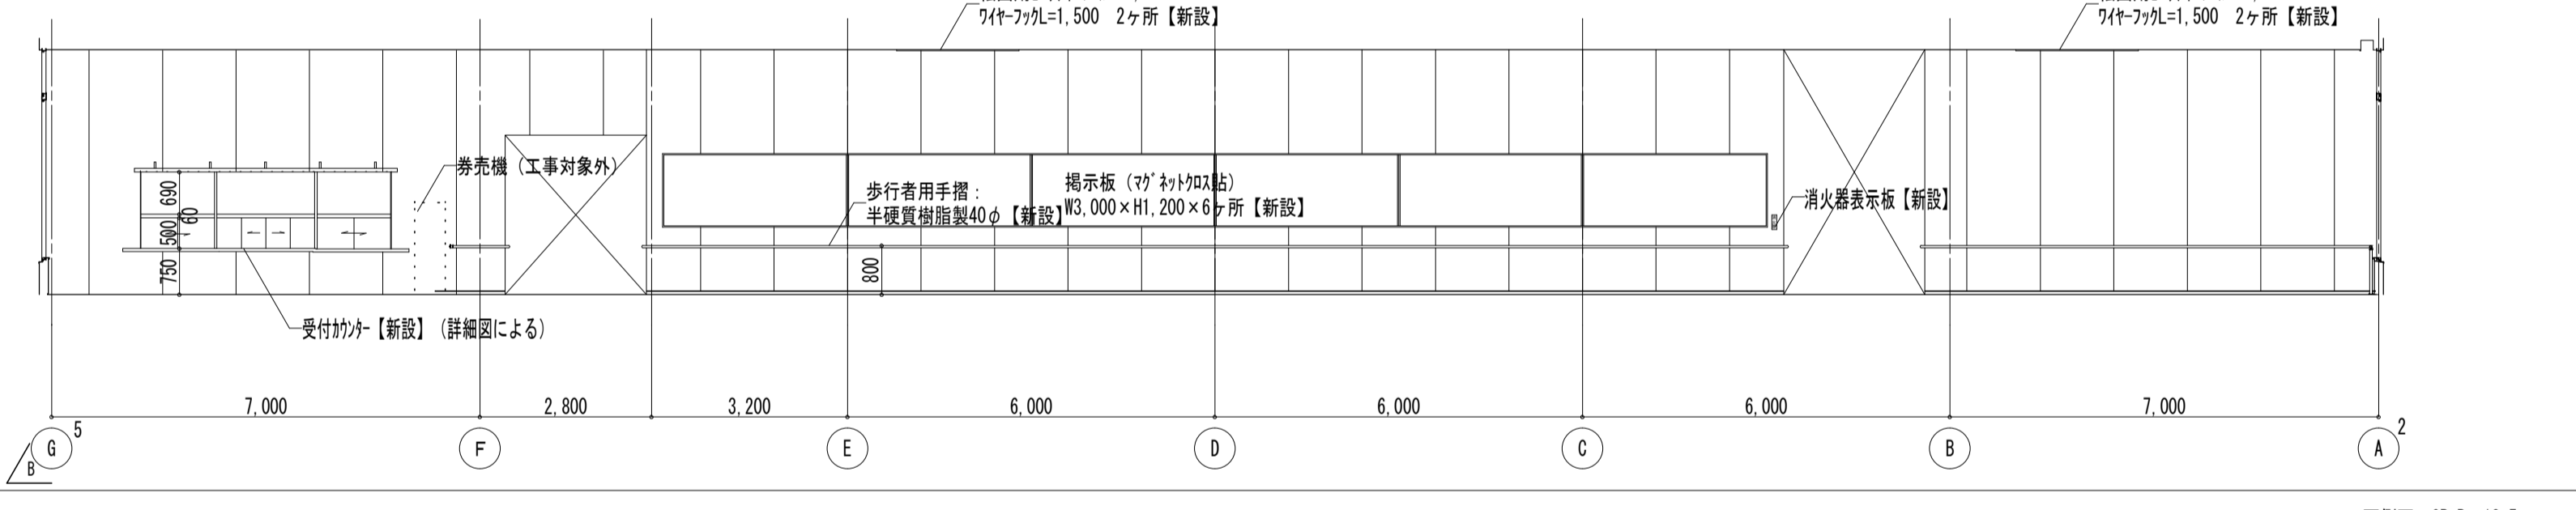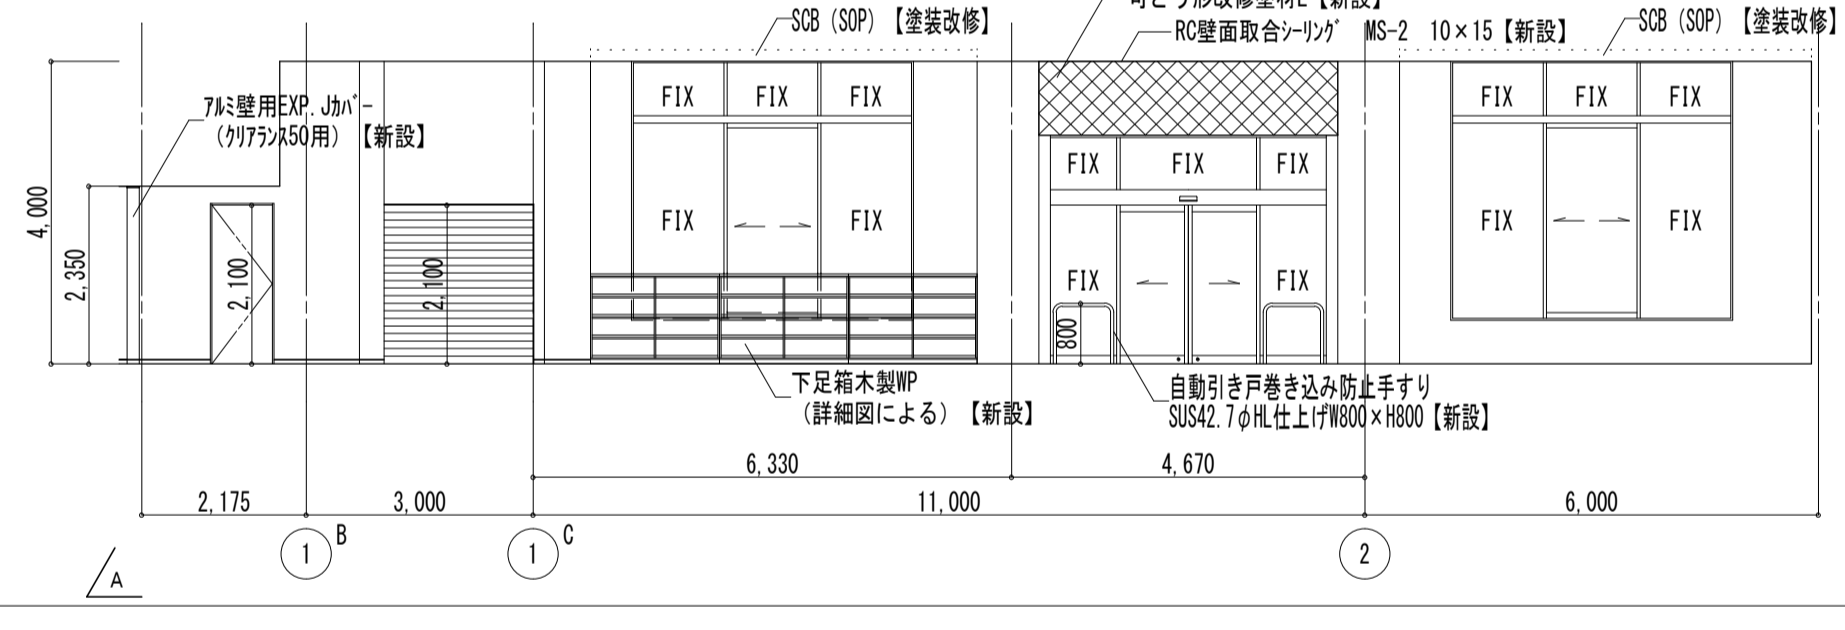


| | | | | | | | | |
|----|--|-----------------------------|------------------------------|--------------------------|--|------------------------------|--------|------------------------------------|
| 備考 | 第一・護国共同企業体 (代表) (有) 第一設計総合事務所 管理建築士一級建築士登録第106046号 齊藤博 | 総括・一級建築士 第106046号 齊藤博 | 担当事務所長 基本・企画・構造・設備 齊藤博 | 工事名称 上越市総合体育館等大規模改修工事 | 図面名称 上越市総合体育館・渡り廊下 【改修前・後】1階展開図(1) | 縮尺 A1版 1/100 A3版 1/200 | 整理分類番号 | 図面番号 図・構・電・衛 総39 浄・厨・外・空 総78 |
| | 年月日 令和3年2月 | 合計枚数 120枚 | | | | | | |

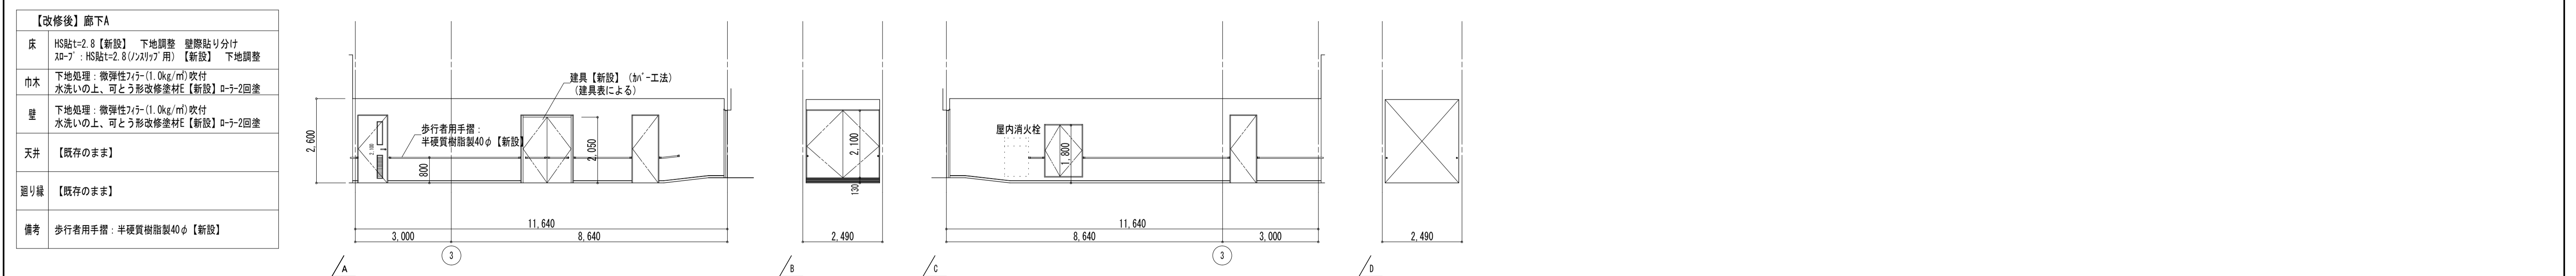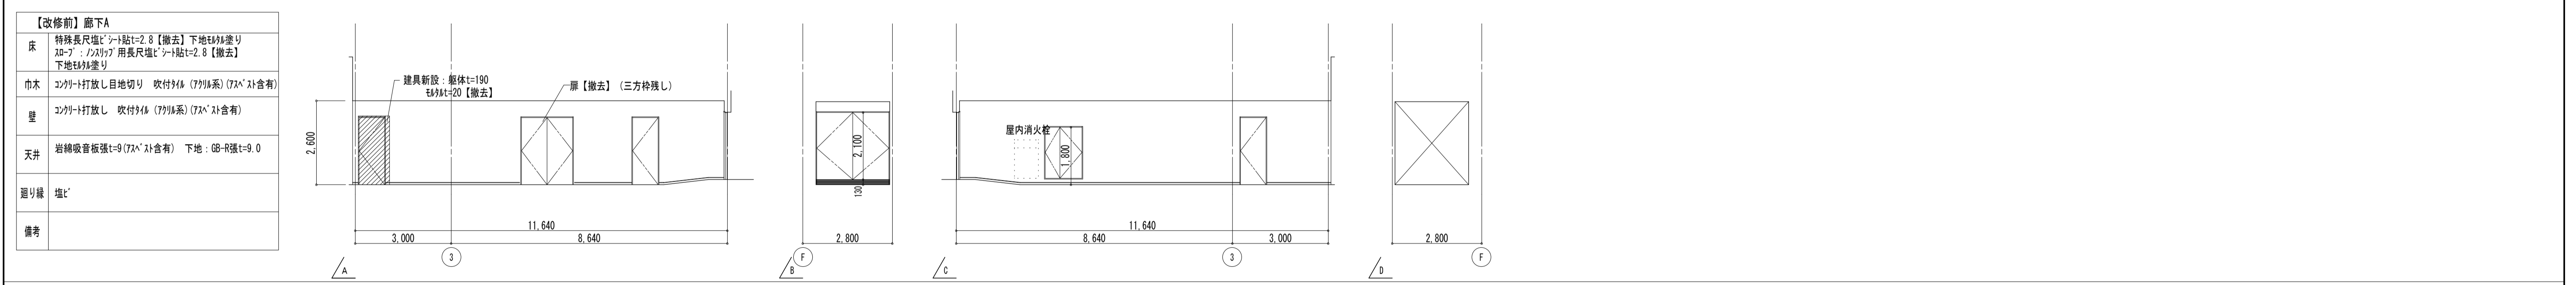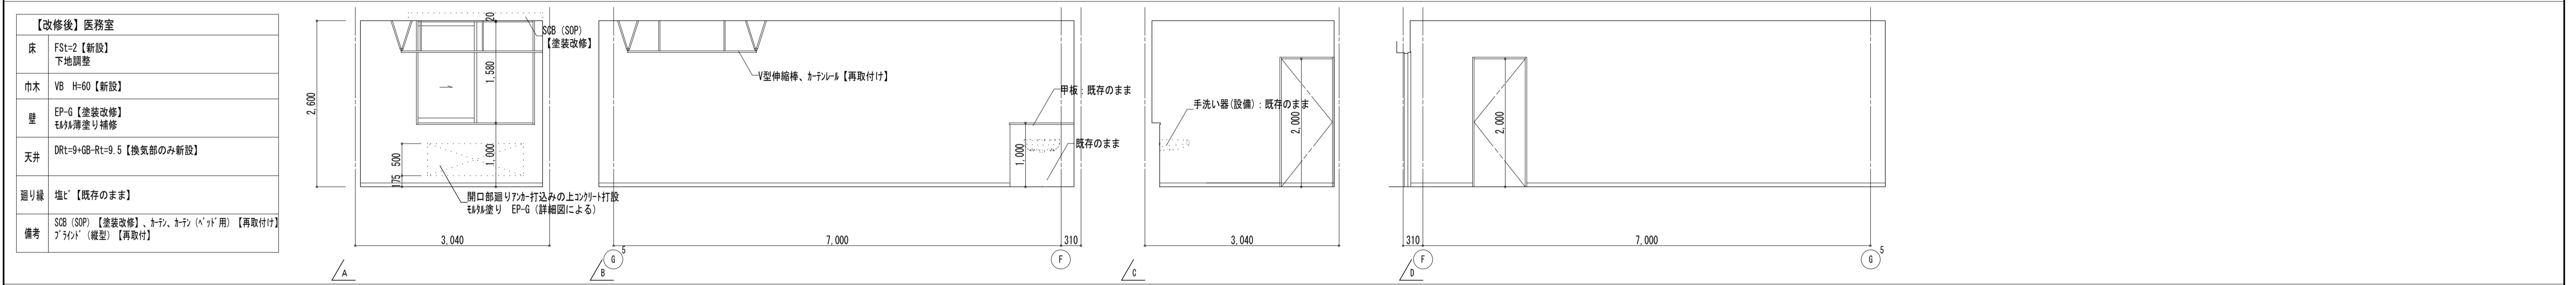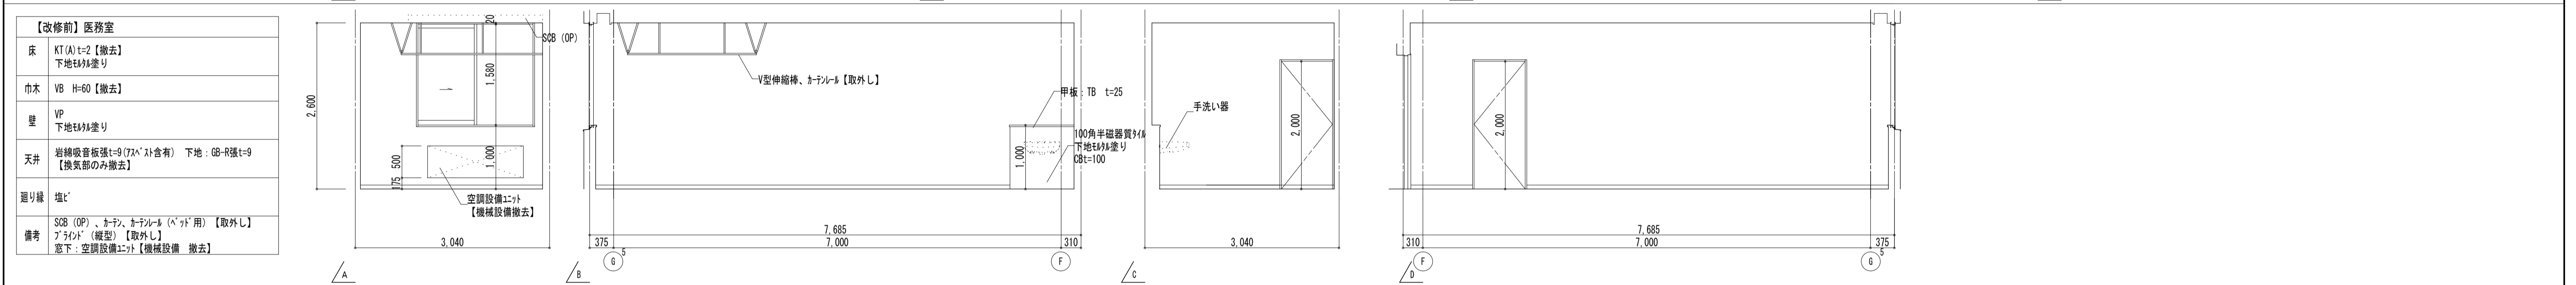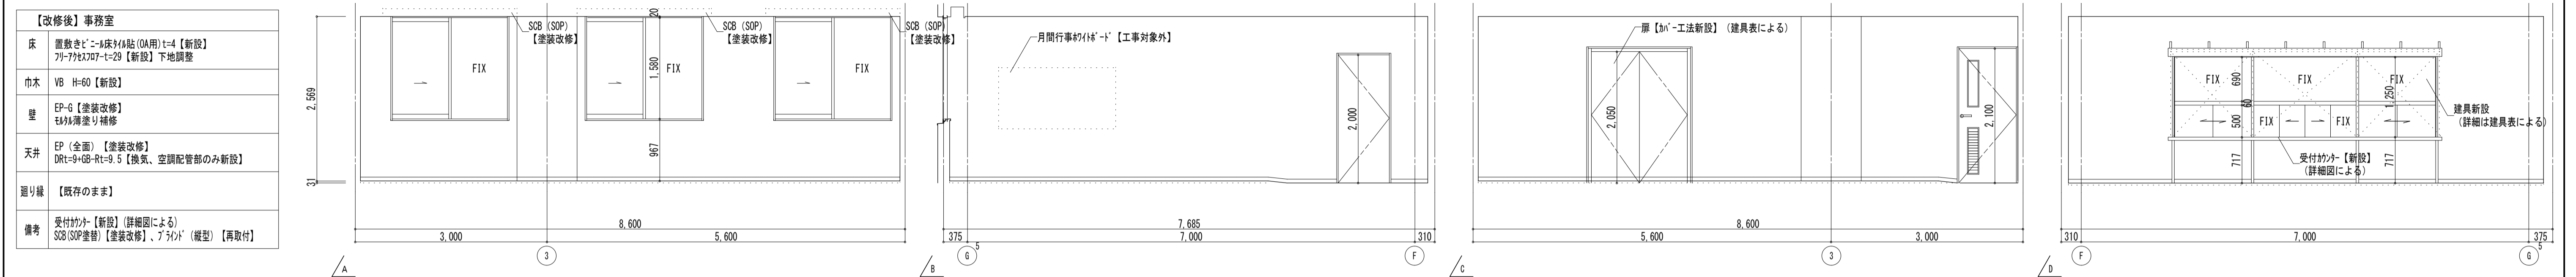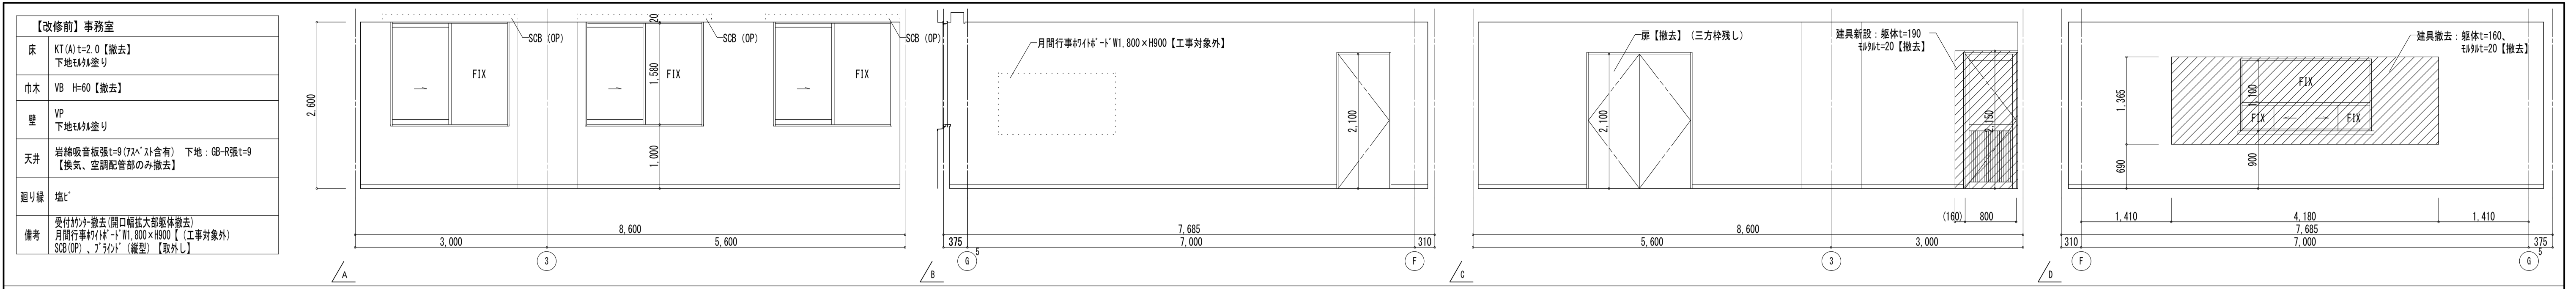


| | | | | | | | | |
|-------------------|--|--|---|---|--|--|---------------|---|
| <p>備考</p> | <p>第一・護国共同企業体</p> <p>(代表) 第一設計総合事務所 管理建築士一級建築士登録 第106046号 齊藤博</p> | <p>総括・一級建築士 第106046号 第一設計総合事務所 齊藤博</p> | <p>担当事務所長 基本・企画・構造・設備 第一設計総合事務所 齊藤博</p> | <p>工事名称 上越市総合体育館等大規模改修工事</p> | <p>図面名称 上越市総合体育館・渡り廊下 【改修前・後】1階展開図(2)</p> | <p>縮尺 A1版 1/50 A3版 1/100 1/100 1/200</p> | <p>整理分類番号</p> | <p>図面番号 ①・構・電・衛 総40 ②・浄・厨・外・空 総78 合計枚数 120枚</p> |
| <p>年月日 令和3年2月</p> | | | | | | | | |


| 【改修前】倉庫C | |
|----------|--|
| 床 | 特殊長尺塩ビシートt=2.8【撤去】 下地珪藻土塗り |
| 巾木 | - |
| 壁 | VP コンクリート打放し |
| 天井 | 化粧吸音板張t=9 (3 rd -工法) 下地：岩綿吸音板t=9+GB-Rt=9【H24年 改修済】 |
| 廻り縁 | 塩ビ |
| 備考 | |

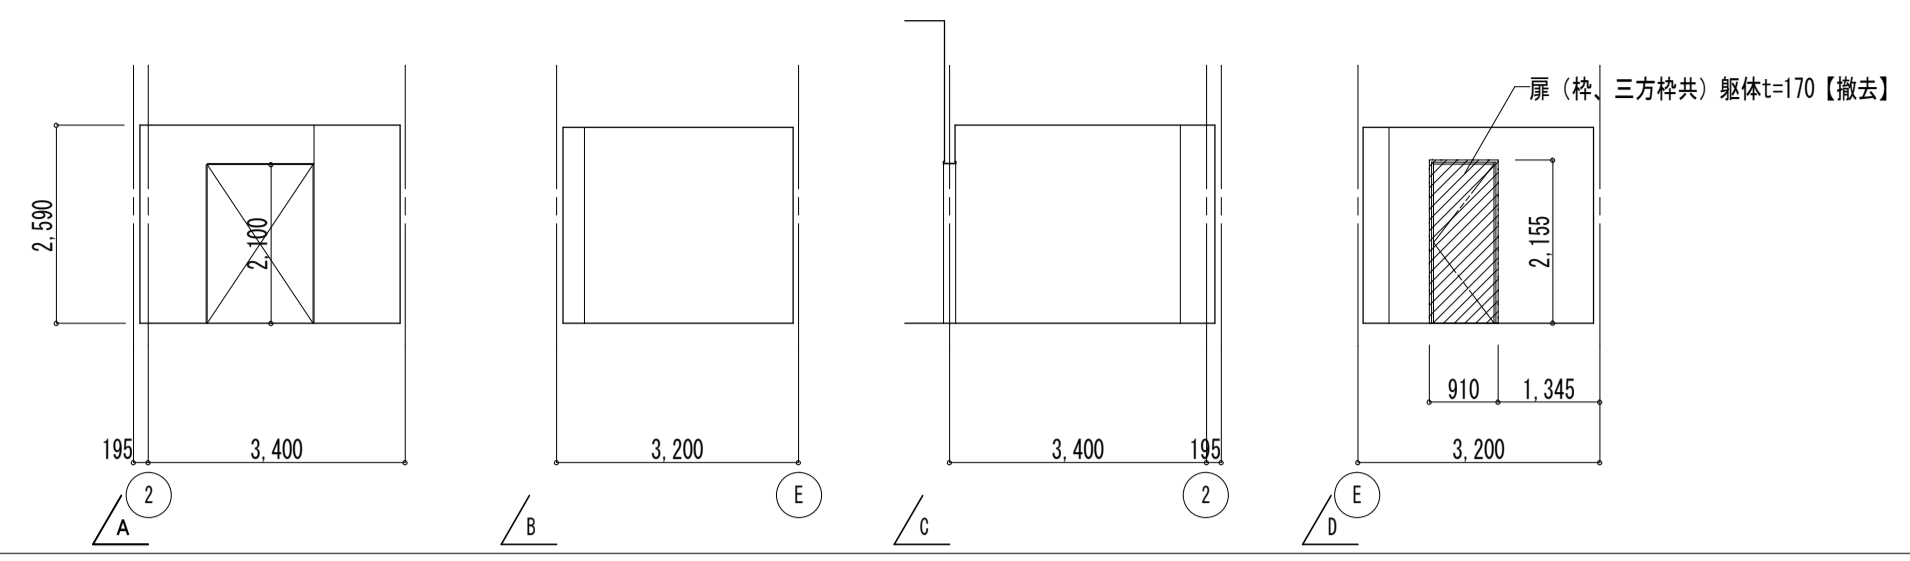


| 【改修後】倉庫C→下足置場 | |
|---------------|--|
| 床 | HS貼t=2.8【新設】 下地調整 |
| 巾木 | - |
| 壁 | 下地処理：微弾性フィナ(1.0kg/m ²)吹付 水洗いの上、可とう形改修塗材E【新設】D-3-2回塗 |
| 天井 | 【既存のまま】 |
| 廻り縁 | 【既存のまま】 |
| 備考 | 下足箱【新設】 |

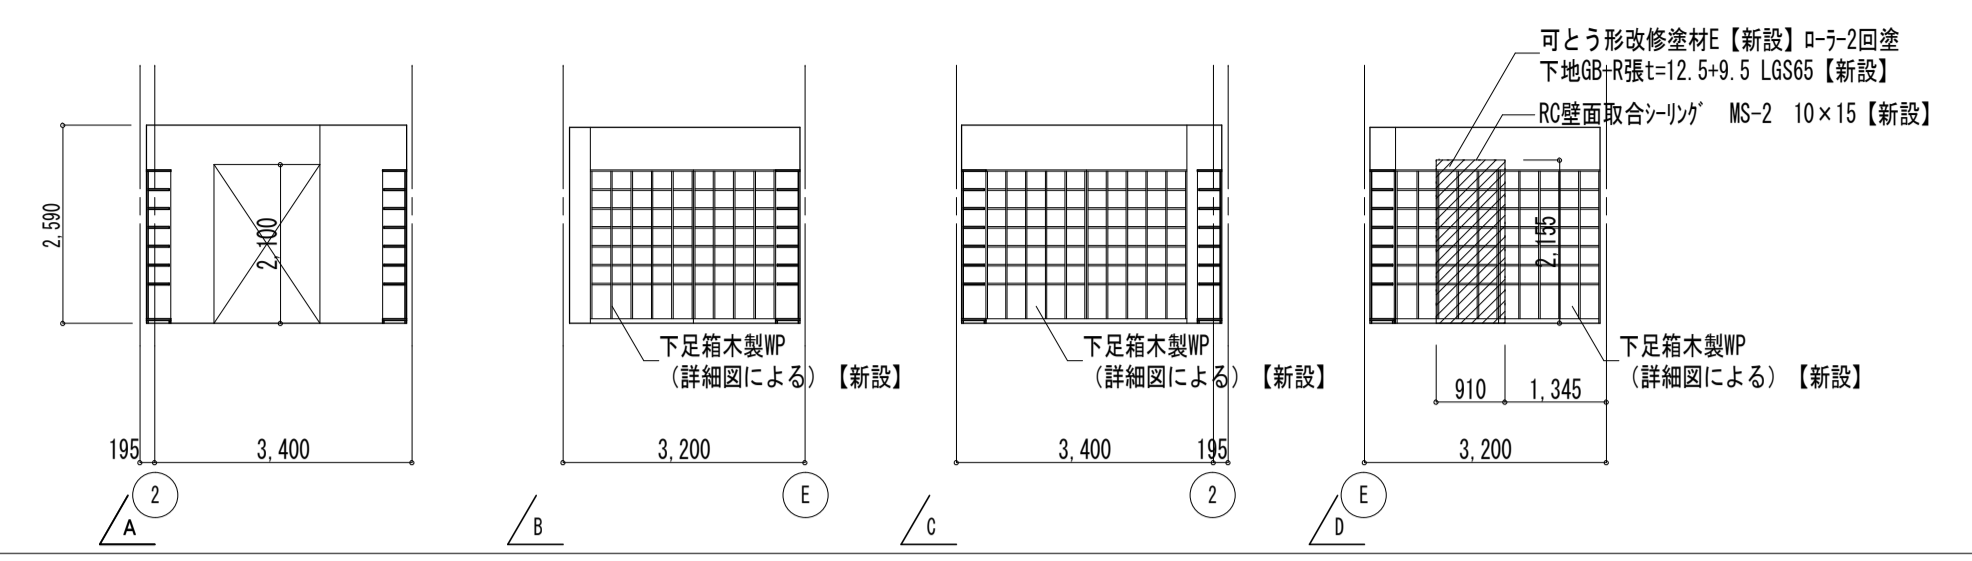


| 【改修前】倉庫A | |
|----------|--|
| 床 | KT(A)t=2【撤去】 下地珪藻土塗り |
| 巾木 | VB H=60【撤去】 |
| 壁 | VP 下地珪藻土塗り |
| 天井 | VP GB-D張t=9【撤去】t=9は72 nd 寸含有 |
| 廻り縁 | 塩ビ【撤去】 |
| 備考 | |

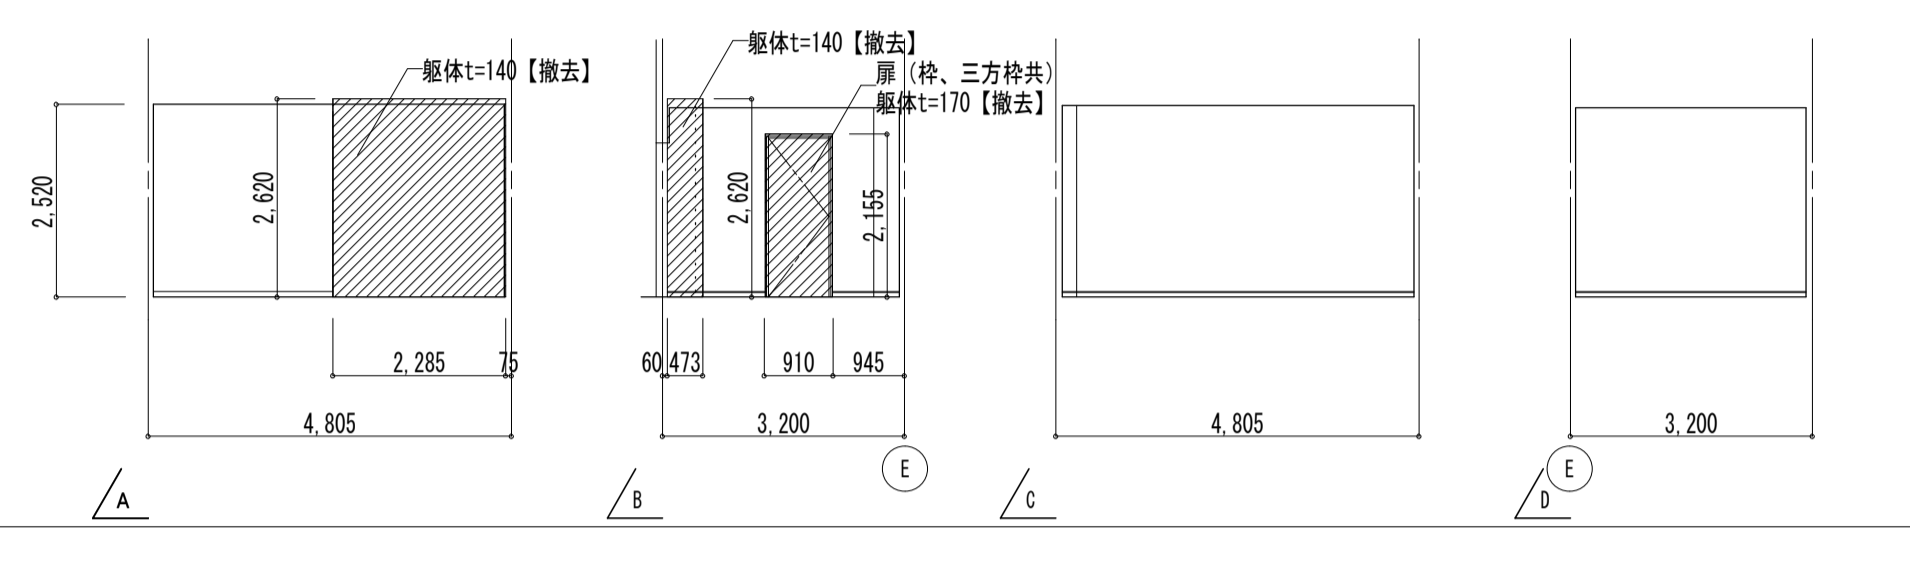


| 【改修後】倉庫A→自販機コーナー | |
|------------------|------------------------|
| 床 | HS貼t=2.8【新設】 下地調整 |
| 巾木 | VB H=60【新設】 |
| 壁 | EP-G【塗膜改修】 珪藻土薄塗り補修 |
| 天井 | DRt=9下地GB-Rt=9.5【新設】 |
| 廻り縁 | 塩ビ【新設】 |
| 備考 | |

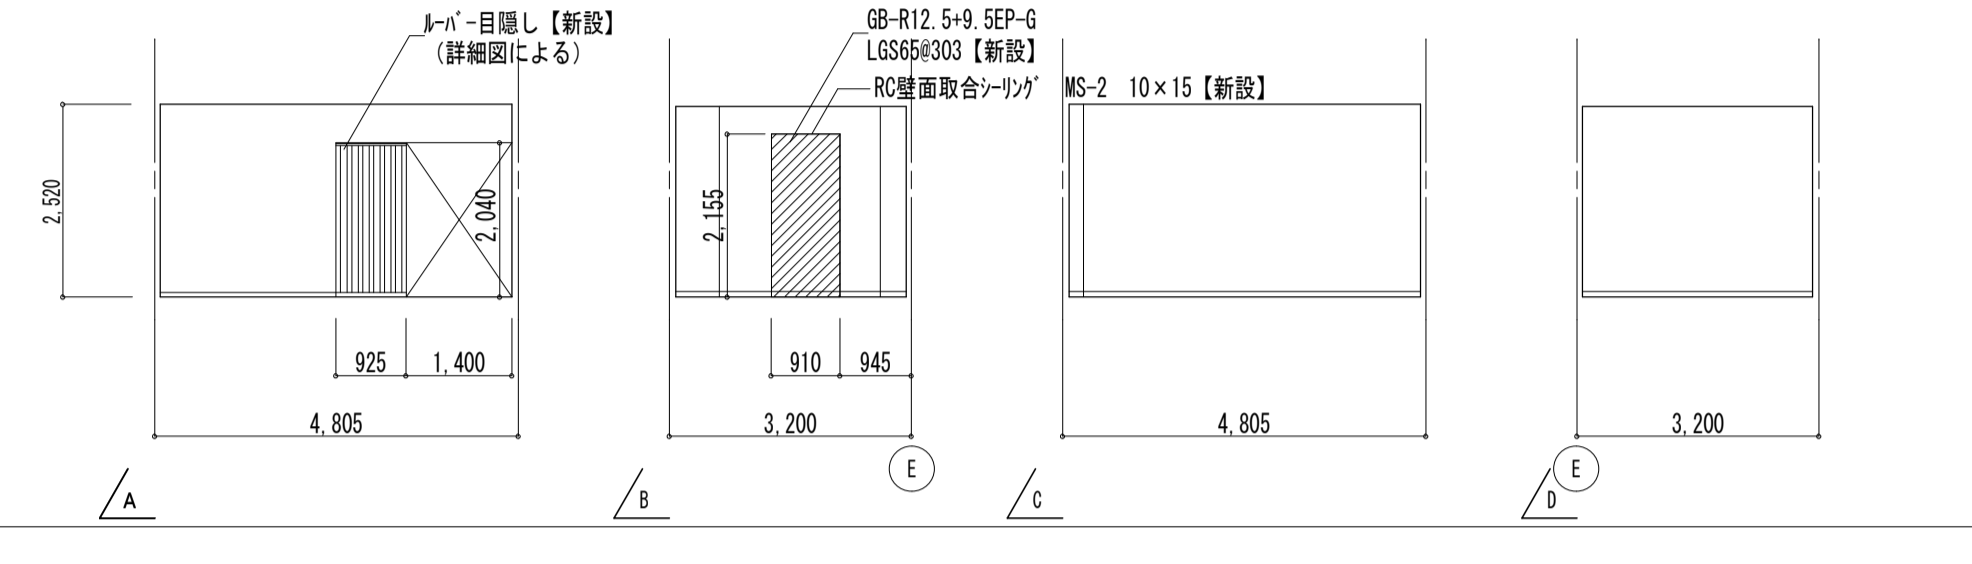


| 【改修前】廊下B | |
|----------|---|
| 床 | 特殊長尺塩ビシートt=2.8【撤去】 下地珪藻土塗り |
| 巾木 | コンクリート打放し目地切り 吹付珪藻土(77%系)(72 nd 寸含有) |
| 壁 | コンクリート打放し目地切り 吹付珪藻土(77%系)(72 nd 寸含有) |
| 天井 | 化粧吸音板張t=9 (3 rd -工法) 下地：岩綿吸音板t=9+GB-R張t=9【H24年 改修済】 |
| 廻り縁 | 塩ビ |
| 備考 | |

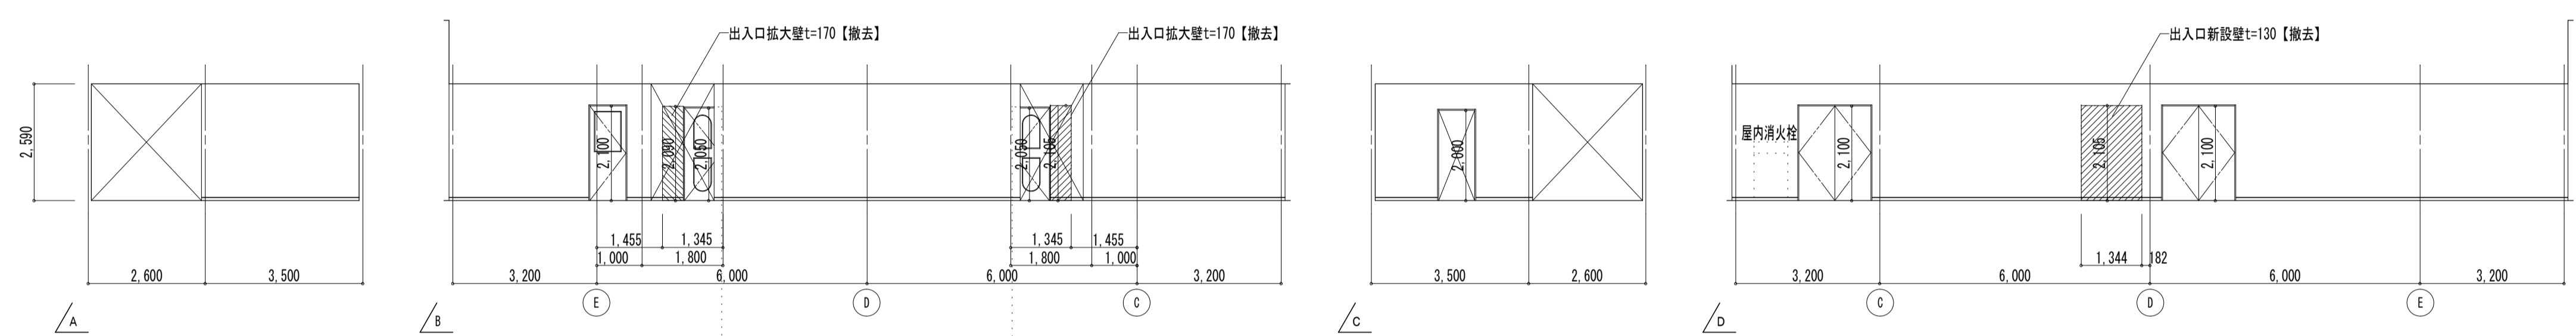


| 【改修後】廊下B | |
|----------|--|
| 床 | HS貼t=2.8【新設】 下地調整【新設】 |
| 巾木 | 下地処理：微弾性フィナ(1.0kg/m ²)吹付 水洗いの上、可とう形改修塗材E【新設】D-3-2回塗 |
| 壁 | 下地処理：微弾性フィナ(1.0kg/m ²)吹付 水洗いの上、可とう形改修塗材E【新設】D-3-2回塗 |
| 天井 | 【既存のまま】 |
| 廻り縁 | 【既存のまま】 |
| 備考 | 歩行者用手摺：半硬質樹脂製40φ【新設】 |

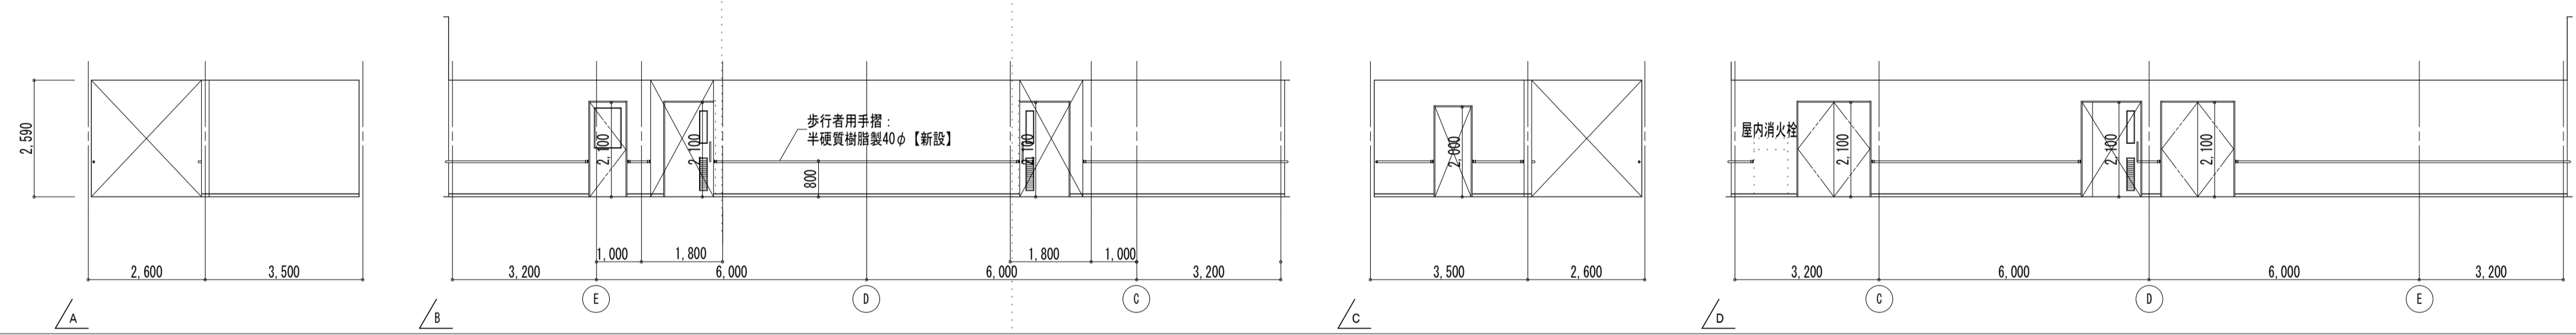

| 【改修前】湯沸室 | |
|----------|---|
| 床 | 長尺塩ビシートt=2【撤去】 下地珪藻土塗り |
| 巾木 | - |
| 壁 | 半硬質樹脂100角貼付【撤去】 下地珪藻土塗り |
| 天井 | VP塗り NF(A)t=6【撤去】 |
| 廻り縁 | 塩ビ【撤去】 |
| 備考 | 流し台L=1,800、吊戸棚L=1,200、水切棚L=1,200、 リッパードL=600【撤去】 |

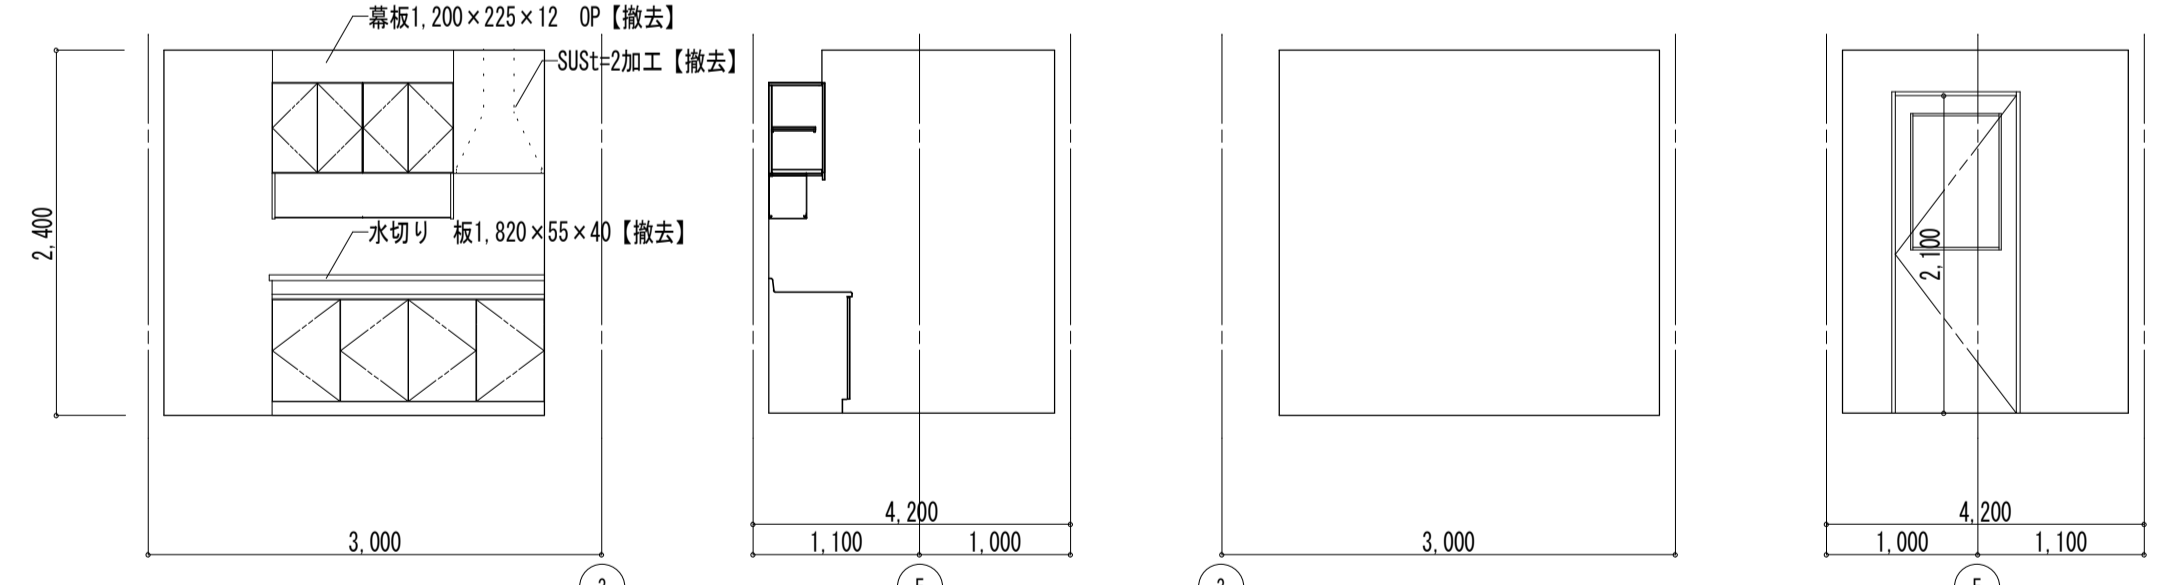

| 【改修後】湯沸室 | |
|----------|---|
| 床 | FSt=2【新設】 下地調整 |
| 巾木 | VB H=60【新設】 |
| 壁 | EP-G塗り【新設】 下地GB-St=12.5(直張り)【新設】 |
| 天井 | GB-Dt=9.5【新設】 LGS天井下地野縁開隔【新設】 |
| 廻り縁 | 塩ビ【新設】 |
| 備考 | 甲板：F3シ化粧材 217 th -L【新設】 幕板H50x40 OP【新設】 【参考】INAX T102 nd リッパード W=1800 th -ツツ、H111口 水切り棚=1,200(1段)【新設】 |






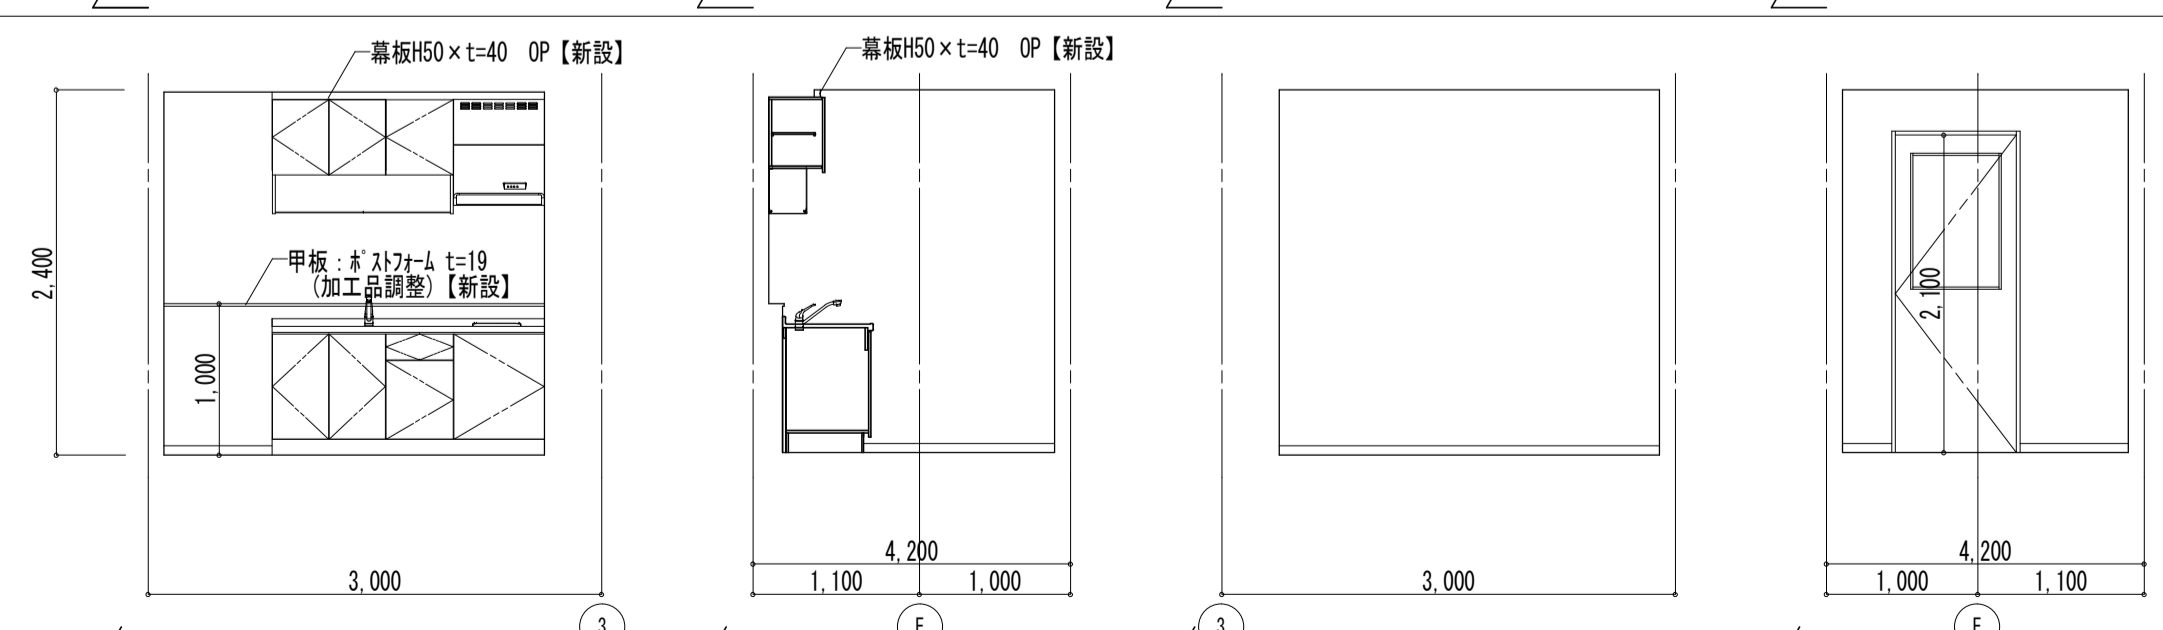


| | |
|----|--|
| 備考 | |
| | |
| | |
| | |







| | |
|---------------------------|---------------|
| 第一・護国共同企業体 | |
| (代表) (有) 第一設計総合事務所 | |
| 管理建築士一級建築士登録 第106046号 齊藤博 | |
| 総括・一級建築士 | 第106046号 |
| 担当事務所長 | 基本・企画・構造・設備 |
| | (有) 第一設計総合事務所 |
| | 齊藤博 (印) |

| | |
|------|----------------------------------|
| 工事名称 | 上越市総合体育館等大規模改修工事 |
| 図面名称 | 上越市総合体育館・渡り廊下 【改修前・後】1階展開図(3) |







| | | | |
|-----|--------------------------------|--------|----------------------------|
| 縮尺 | A1版 1/50 A3版 1/100 1/200 | 整理分類番号 | 図面番号 |
| 年月日 | 令和3年2月 | | ⑧・構・電・衛 総41 浄・厨・外・空 総78 |
| | | 合計枚数 | 120枚 |

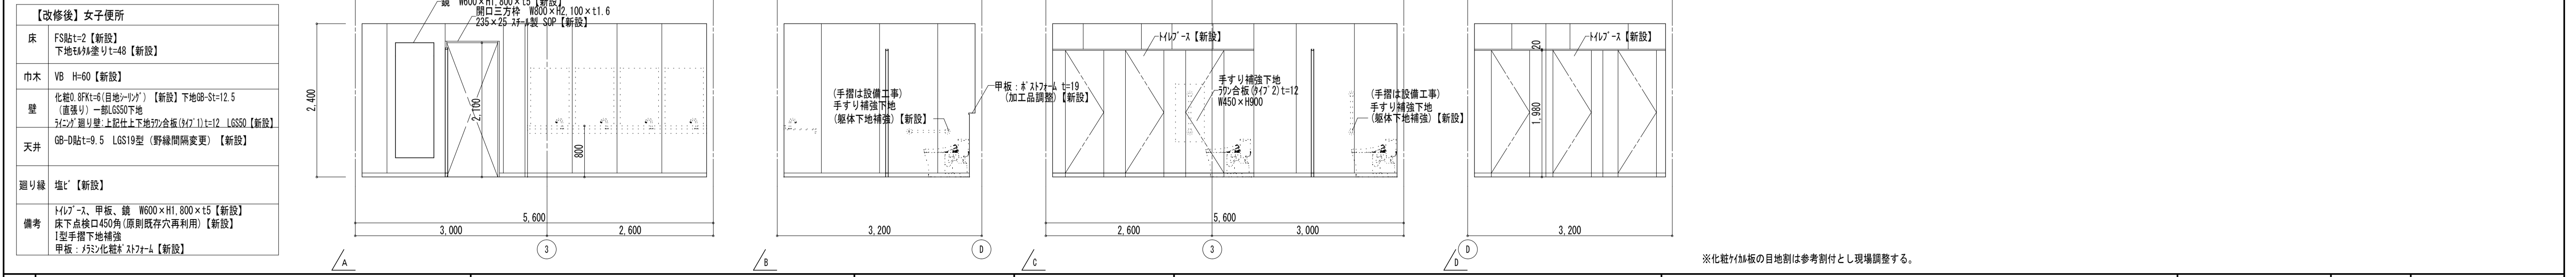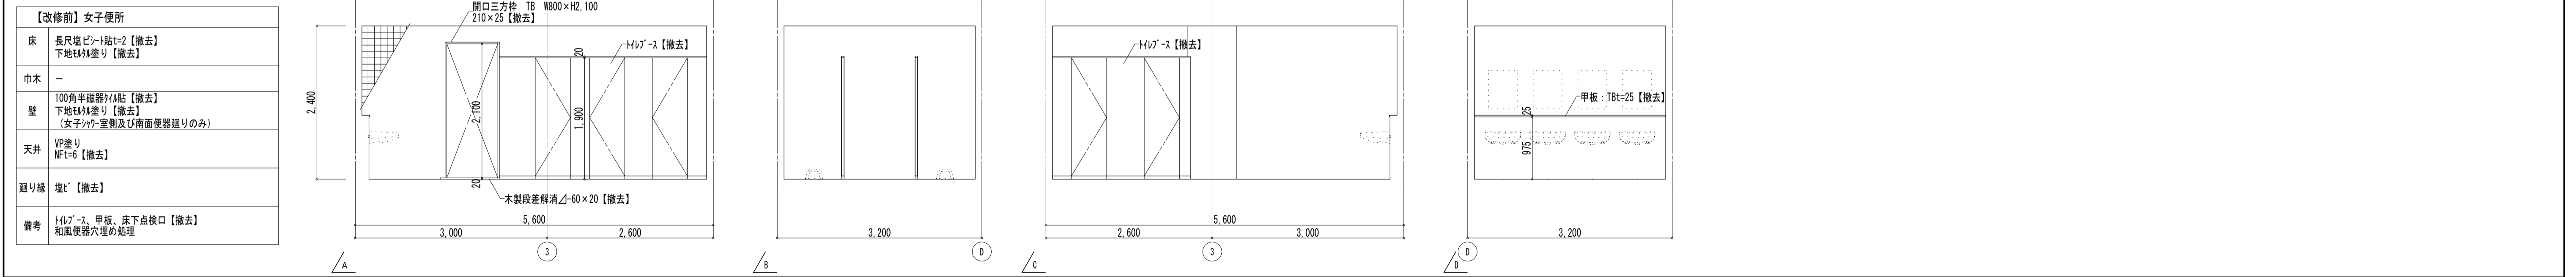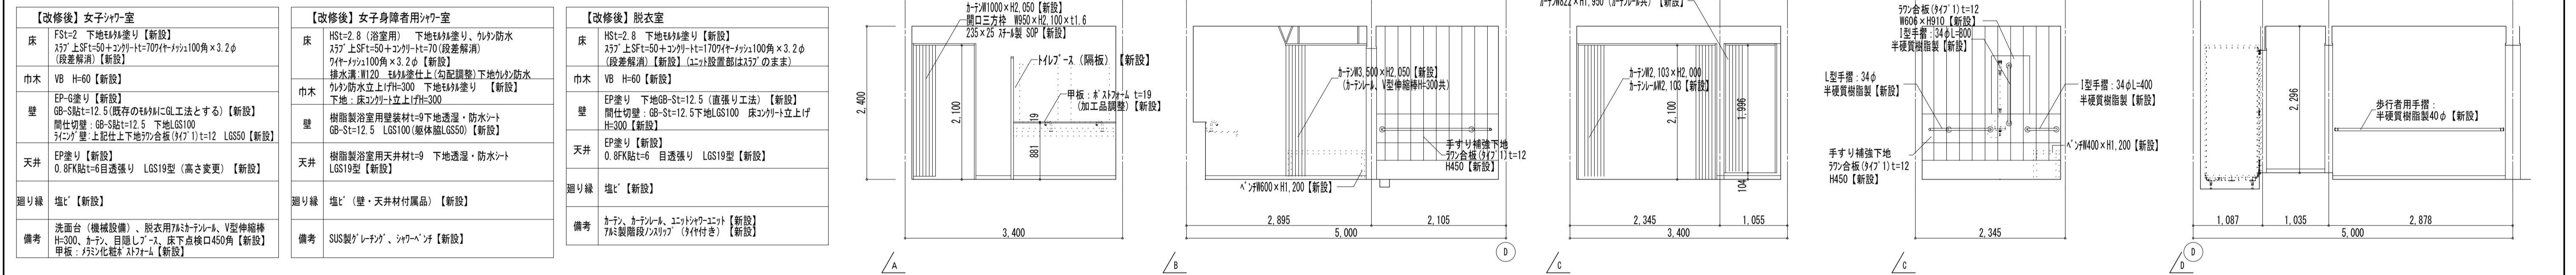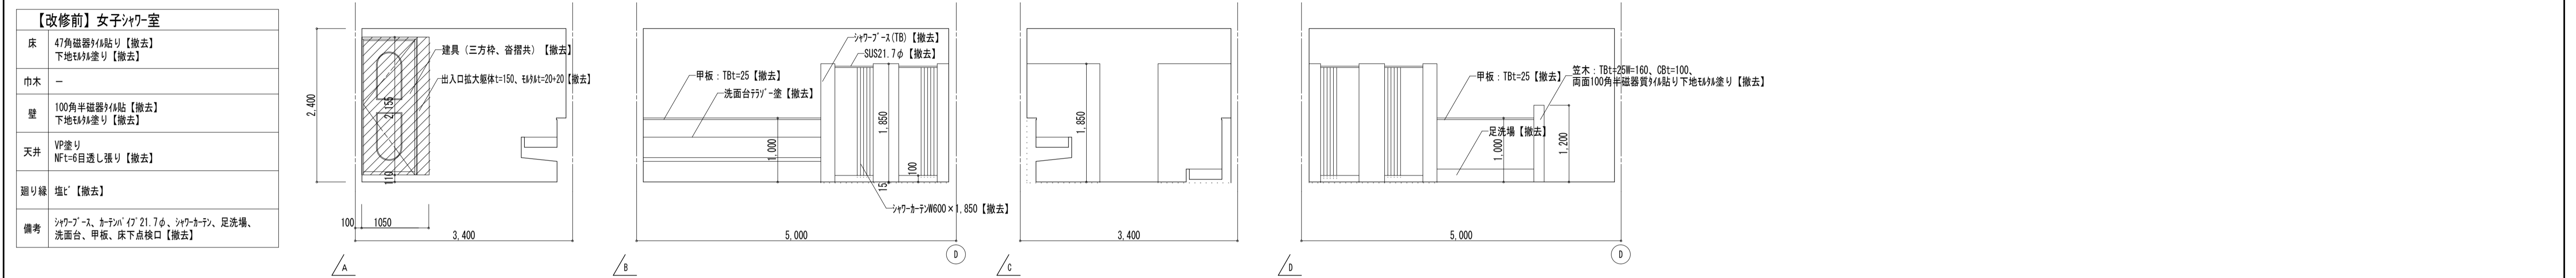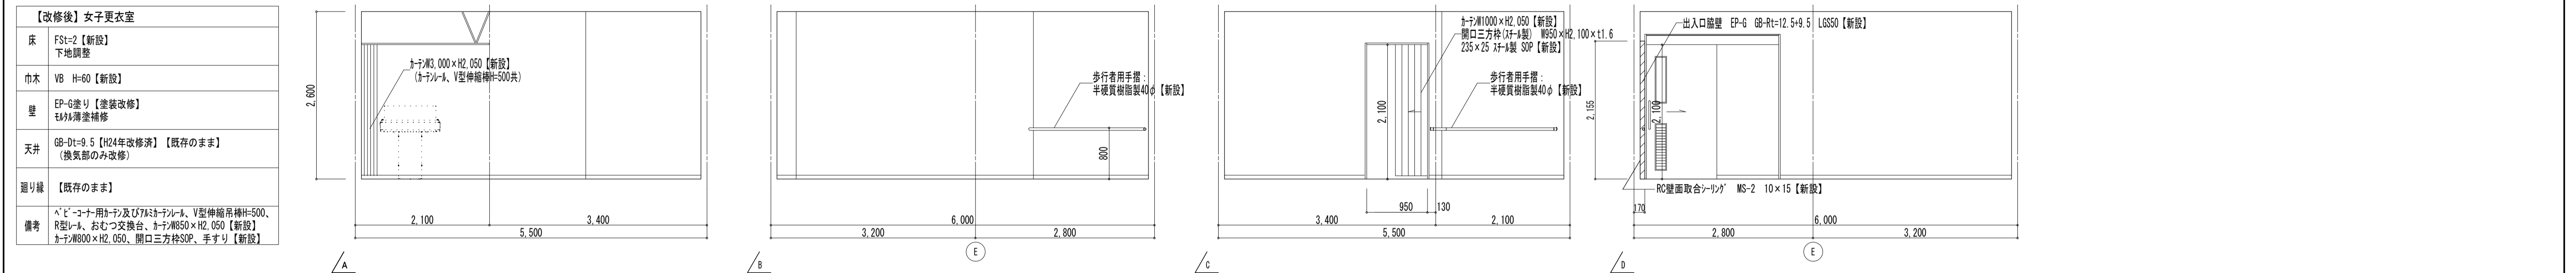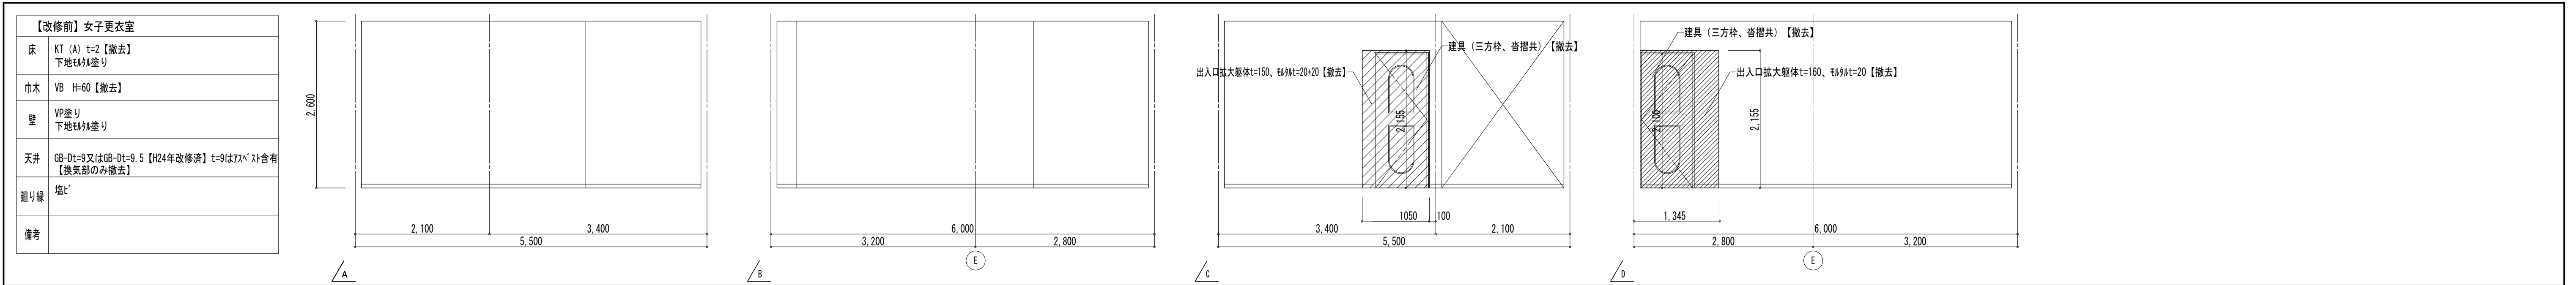

| | | | | | | | | |
|----|---|---|--|-------------------------------------|--|-------------------------------------|---------------|--|
| 備考 | <p>第一・護国共同企業体</p> <p>(代表) (有) 第一設計総合事務所 管理建築士一級建築士登録 第106046号 齊藤博</p> | <p>総括・一級建築士</p> <p>第106046号 第一設計総合事務所 齊藤博</p> | <p>担当事務所長</p> <p>基本・企画・構造・設備 第一設計総合事務所 齊藤博</p> | <p>工事名称</p> <p>上越市総合体育館等大規模改修工事</p> | <p>図面名称</p> <p>上越市総合体育館・渡り廊下 【改修前・後】1階展開図(4)</p> | <p>縮尺 A1版 A3版</p> <p>1/50 1/100</p> | <p>整理分類番号</p> | <p>図面番号</p> <p>⑧・構・電・衛 総42 浄・厨・外・空 総78</p> |
| | | | | | | 年月日 令和3年2月 | 合計枚数 120枚 | |

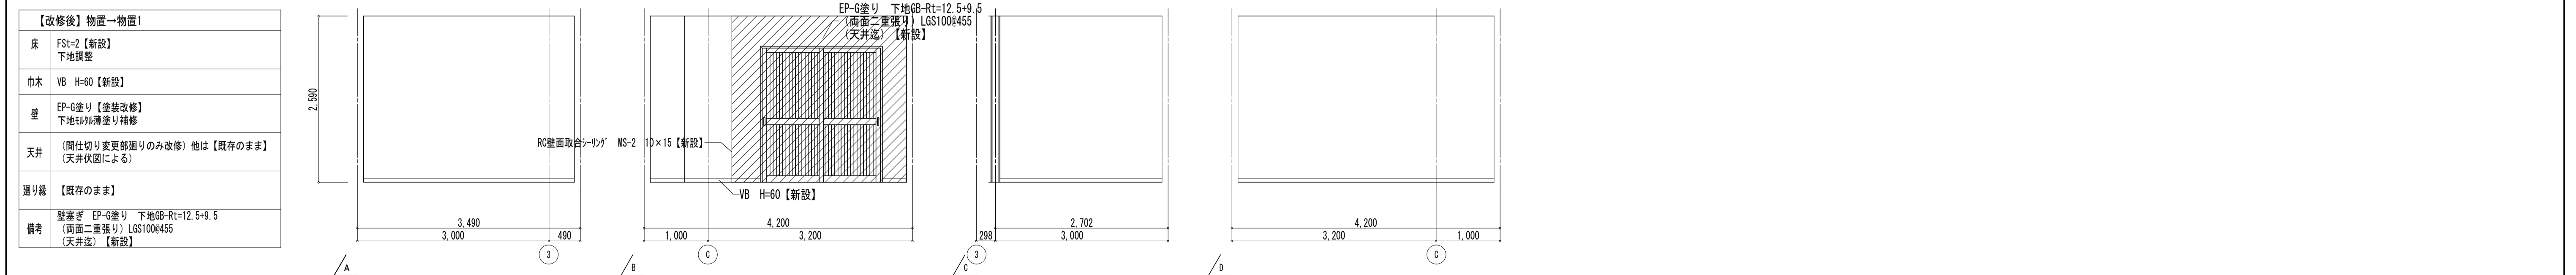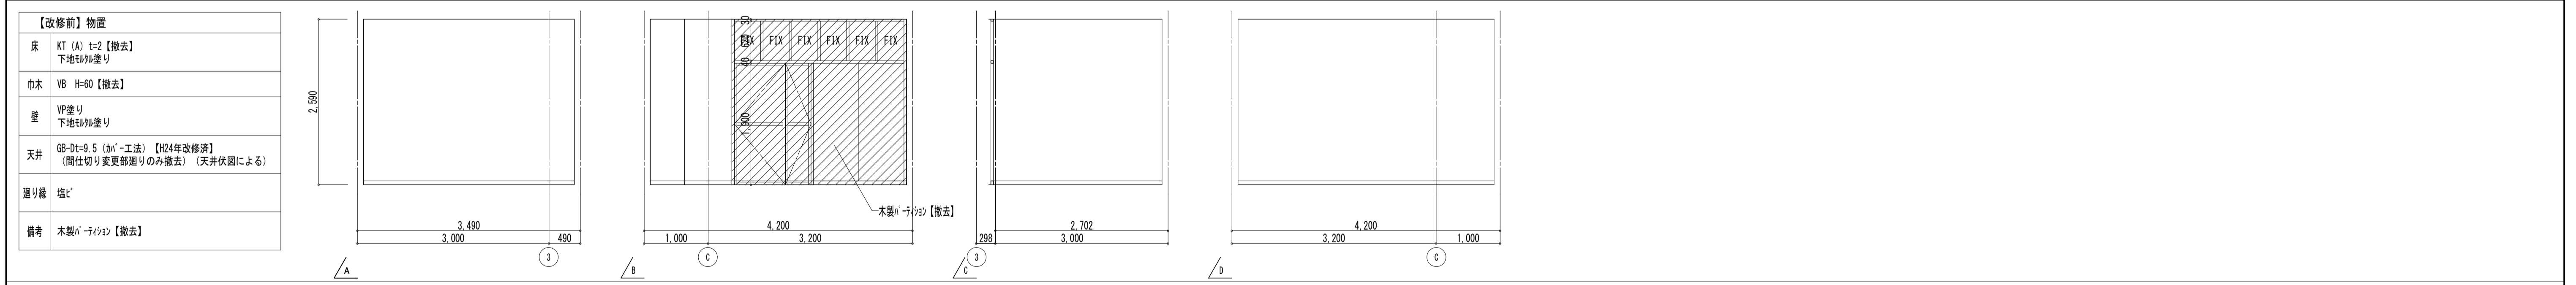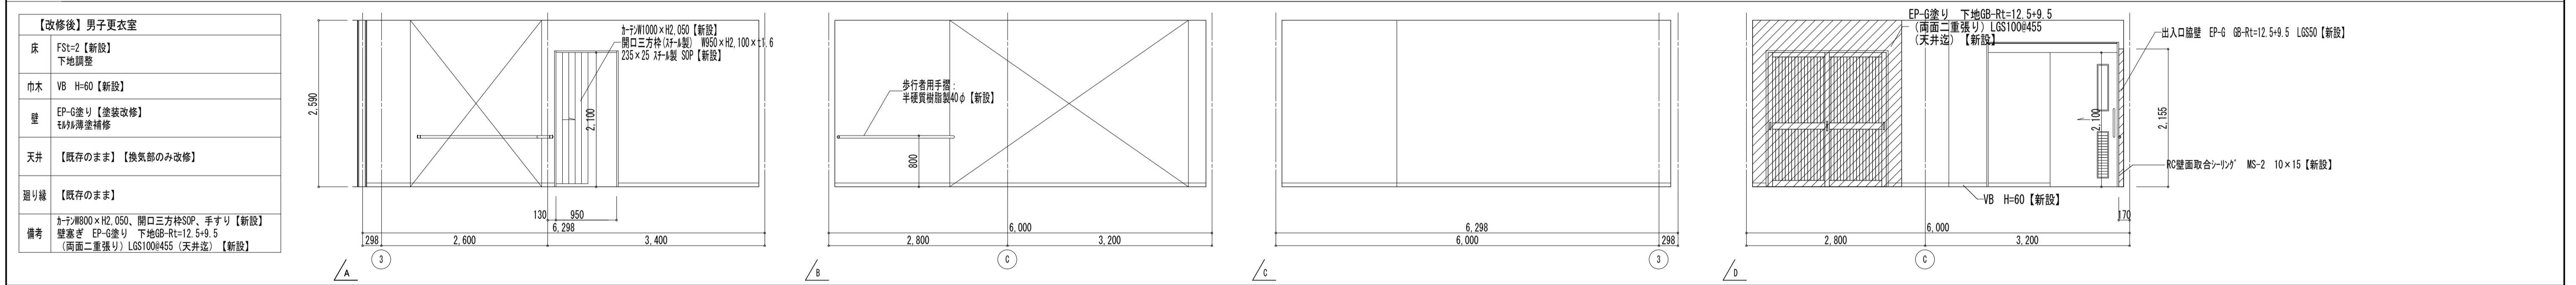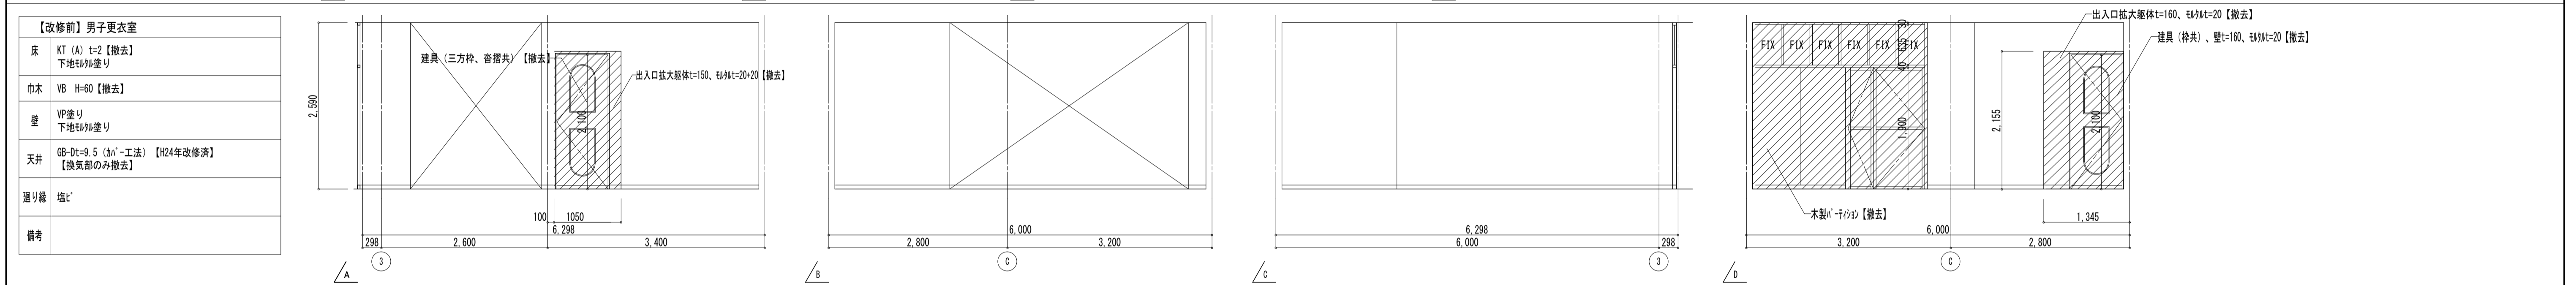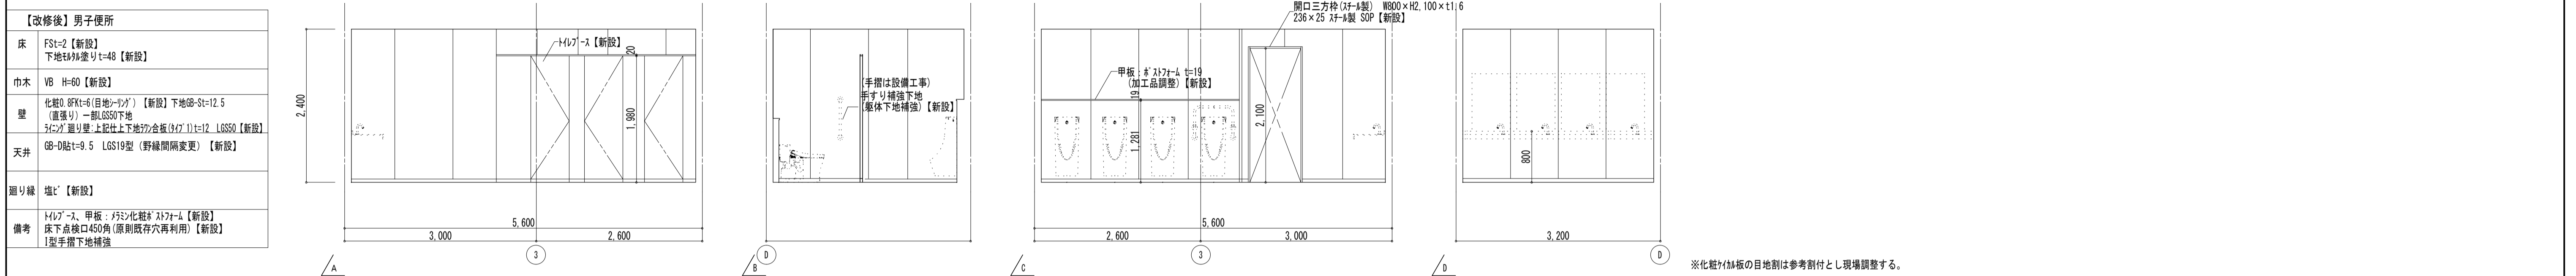
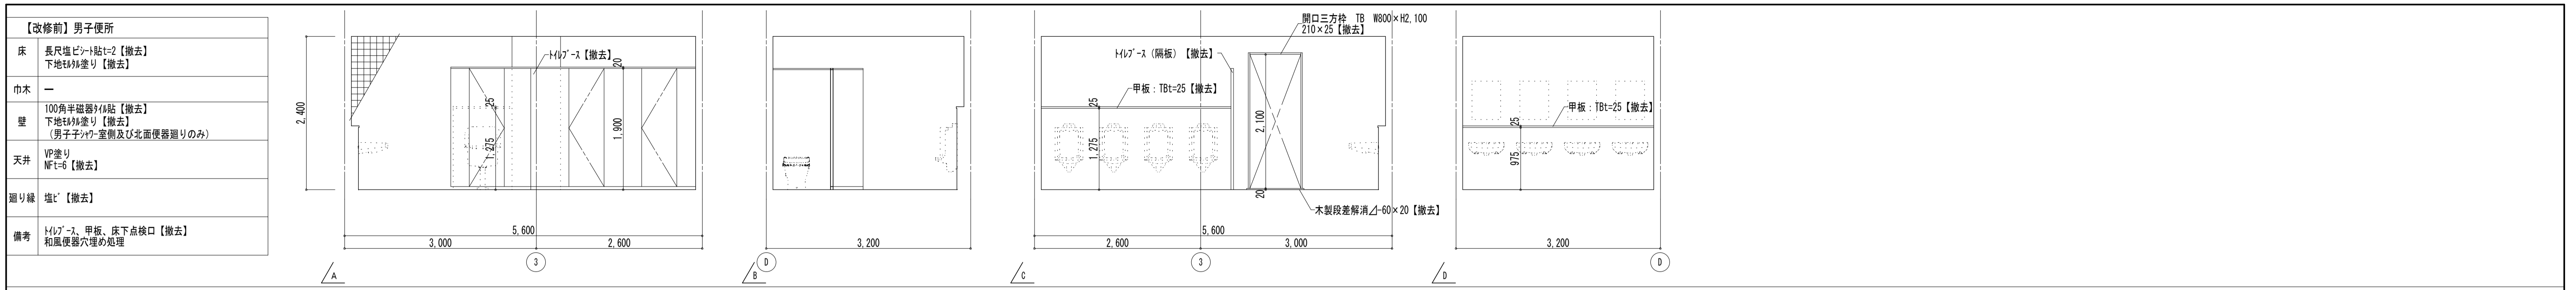


| | | | | | | | |
|----|--|---|--|---------------------------------|--|--|---|
| 備考 | 第一・護国共同企業体 (代表) (有)第一設計総合事務所 管理建築士一級建築士登録第106046号 齊藤博 | 総括・一級建築士 第106046号 (有)第一設計総合事務所 齊藤博 | 担当事務所長 基本・企画・構造・設備 (有)第一設計総合事務所 齊藤博 | 工事名称 上越市総合体育館等大規模改修工事 | 図面名称 上越市総合体育館・渡り廊下 【改修前・後】1階展開図(5) | 縮尺 A1版 A3版 1/50 1/100 年月日 令和3年2月 | 整理分類番号 図面番号 ⑧・構・電・衛 総43 浄・厨・外・空 総78 合計枚数 120枚 |
|----|--|---|--|---------------------------------|--|--|---|

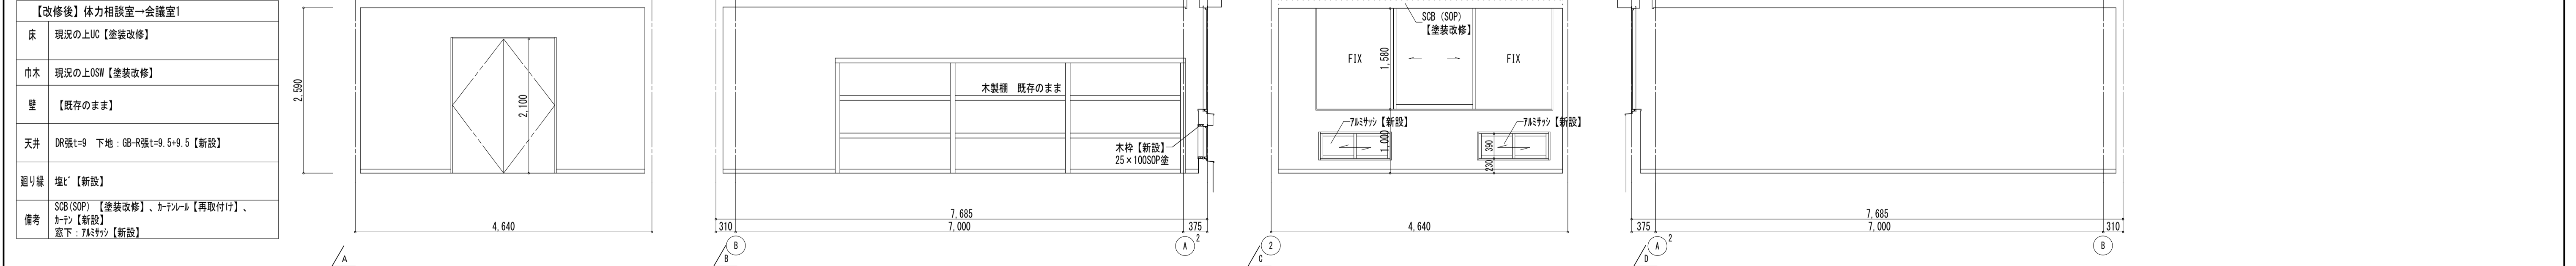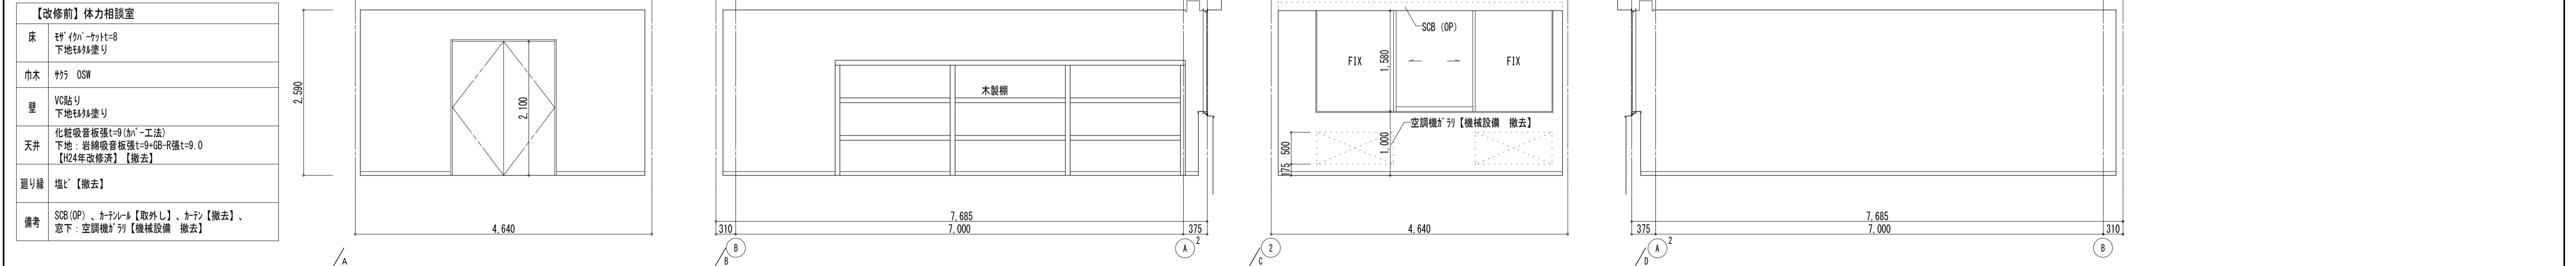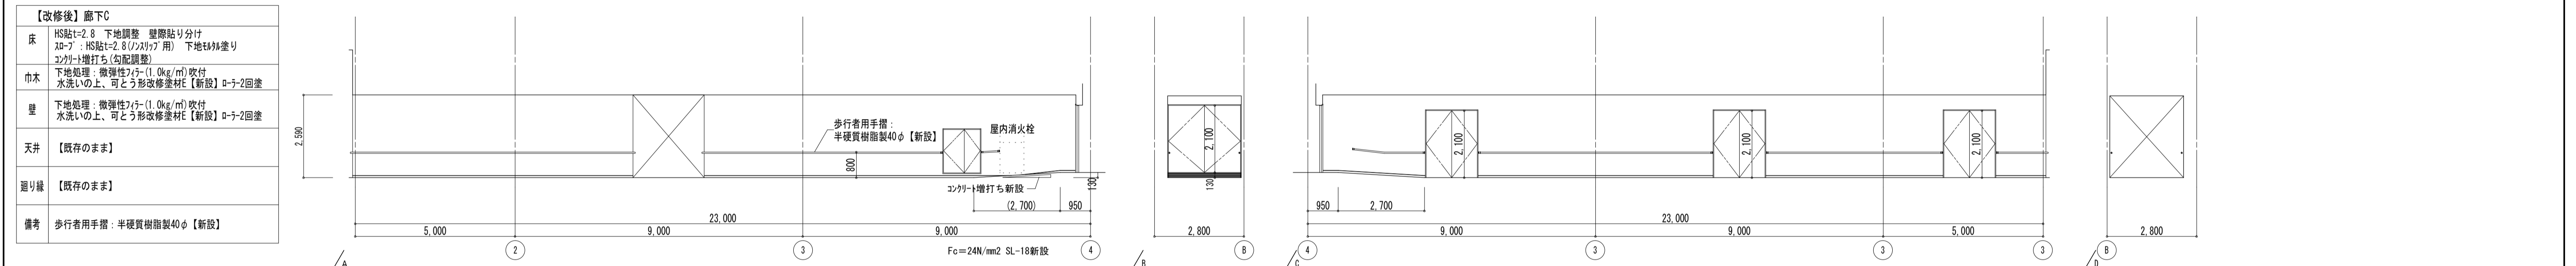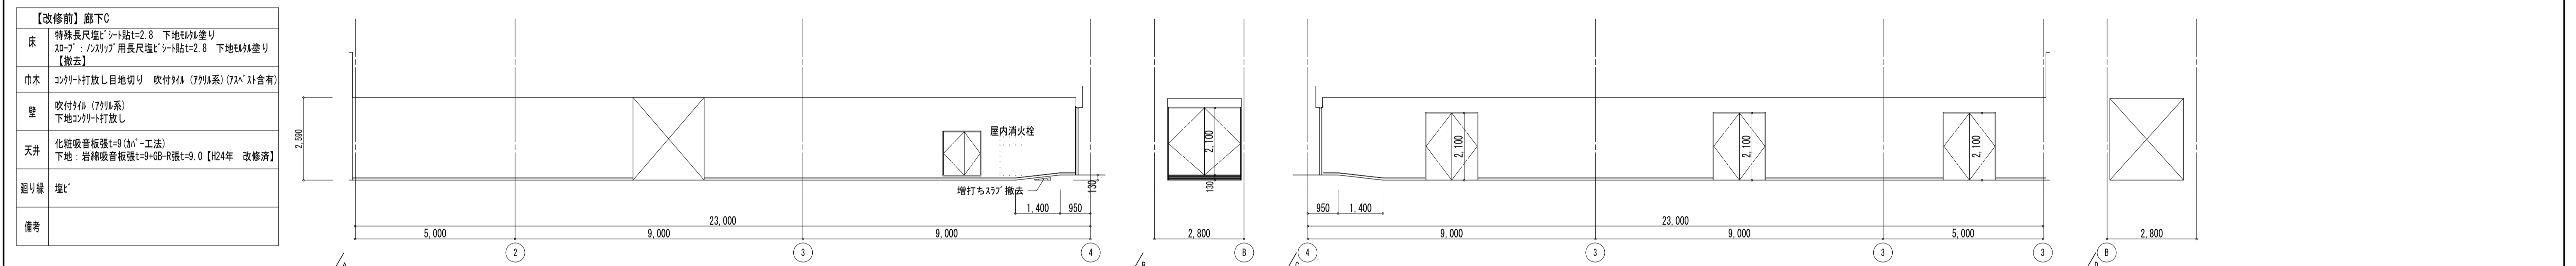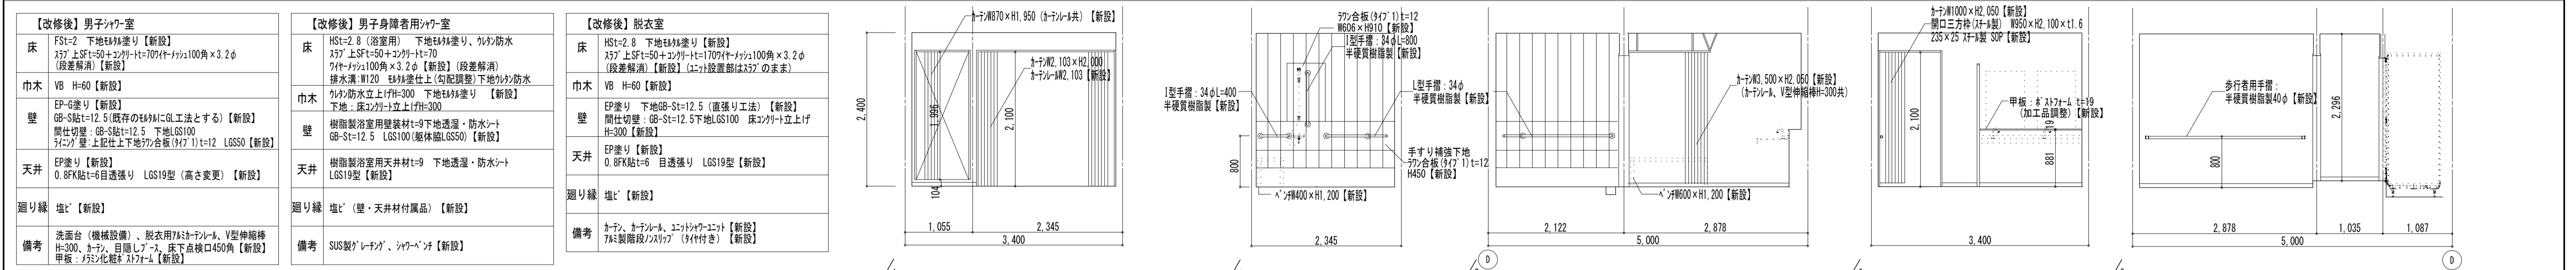
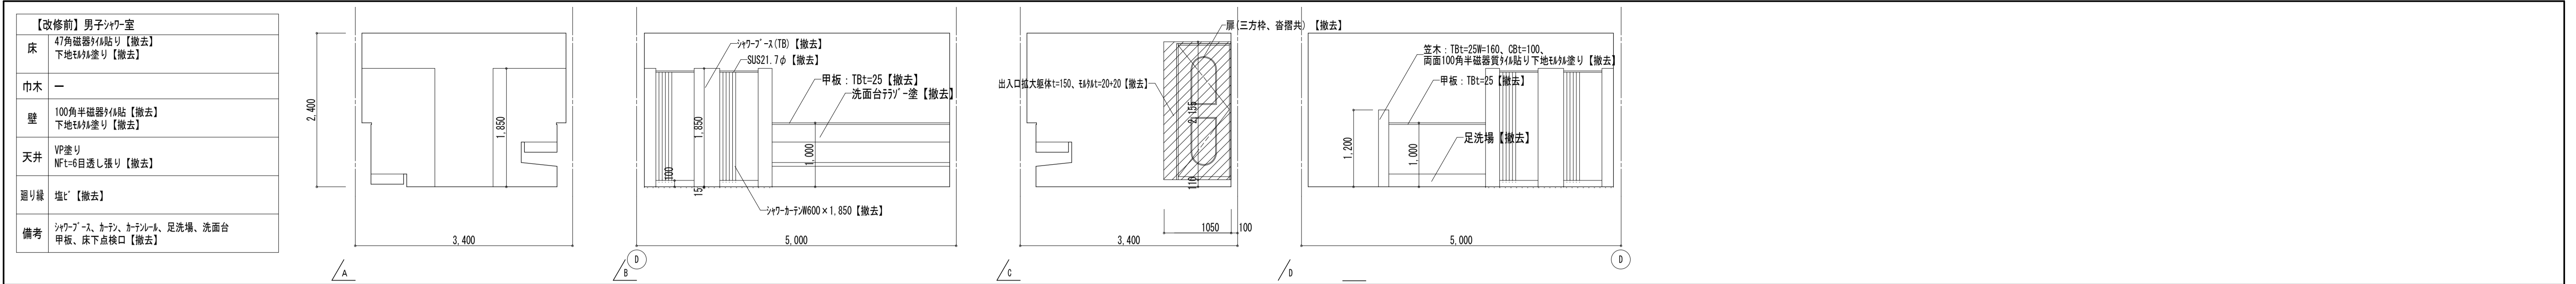


| | | | | | | | |
|----|---|---|--|-------------------------------------|--|---|---|
| 備考 | <p>第一・護国共同企業体</p> <p>(代表) 第一設計総合事務所 管理建築士一級建築士登録 第106046号 齊藤博</p> | <p>総括・一級建築士</p> <p>第106046号 第一設計総合事務所 管理建築士一級建築士登録 第106046号 齊藤博</p> | <p>担当事務所長</p> <p>基本・企画・構造・設備 第一設計総合事務所 齊藤博</p> | <p>工事名称</p> <p>上越市総合体育館等大規模改修工事</p> | <p>図面名称</p> <p>上越市総合体育館・渡り廊下 【改修前・後】1階展開図(6)</p> | <p>縮尺</p> <p>A1版 1/50 A3版 1/100 1/100 1/200</p> <p>年月日 令和3年2月</p> | <p>整理分類番号</p> <p>図面番号 ⑧・構・電・衛 総44 浄・厨・外・空 総78 合計枚数 120枚</p> |
|----|---|---|--|-------------------------------------|--|---|---|








| 【改修前】ミーティングルーム(A)、(B) | |
|-----------------------|--|
| 床 | KT(A)t=2【撤去】 下地珞り塗り |
| 巾木 | VB H=80 【撤去】 |
| 壁 | VC貼 下地珞り塗り ②、④通り側【撤去】 |
| 天井 | 化粧吸音板t=9(かゝ-工法) 下地：岩綿吸音板t=9+GB-R張t=9.0 【H24年改修済】【換気部のみ撤去】 |
| 廻り縁 | 塩ビ ②、④通り側【撤去】 |
| 備考 | SCB(OP)、カチール【取外し】、 カーン【撤去】、フューイオカーン【既存のまま】 窓下：空調機がり【機械設備 撤去】 |

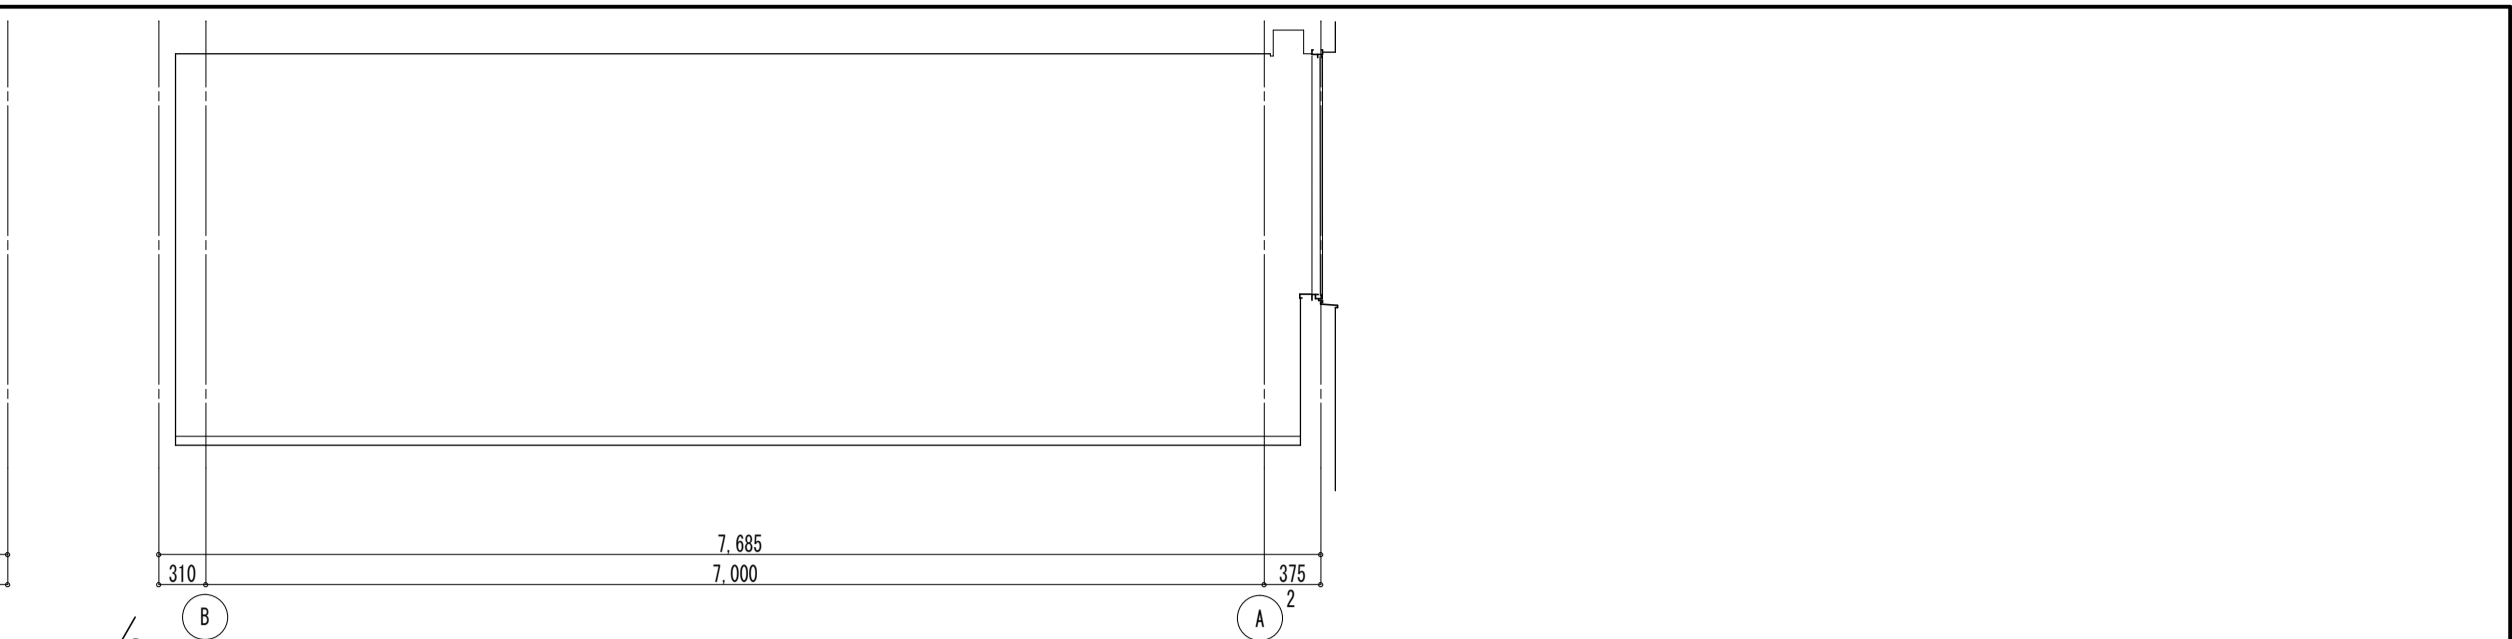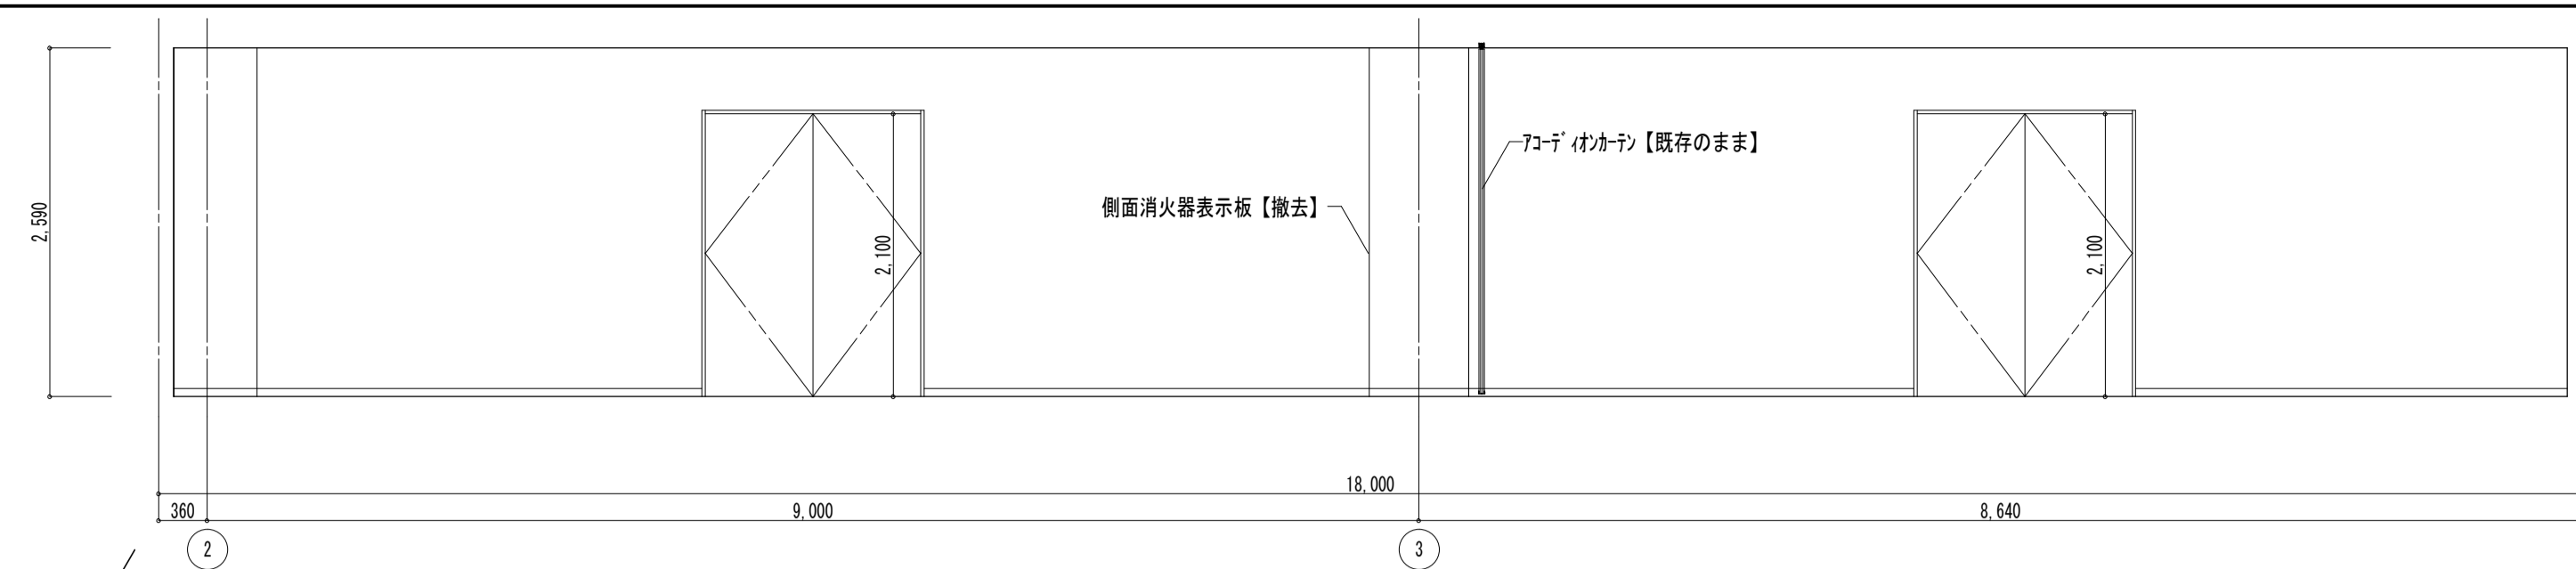

| 【改修後】ミーティングルーム(A)、(B) | |
|-----------------------|---|
| 床 | 高弾性衝撃吸収シートt=4.5【新設】下地調整 出入口廻り：同上シートt=4.5 下地珞り塗り (段差レベル調整) |
| 巾木 | VB H=80 【新設】 |
| 壁 | ②通り側のみ鏡面がら(縦分割)貼り ④通り側のみガラス(縦分割)貼 他は【既存のまま】 |
| 天井 | 【換気部のみ改修】 他は【既存のまま】 |
| 廻り縁 | ②、④通り側【新設】 他は【既存のまま】 |
| 備考 | SCB(SOP)【塗装改修】、カチール【再取付】、カーン【新設】 フューイオカーン【既存のまま】WCB(SOP) カチン(引分け) カチール、窓下：ガラス【新設】 |

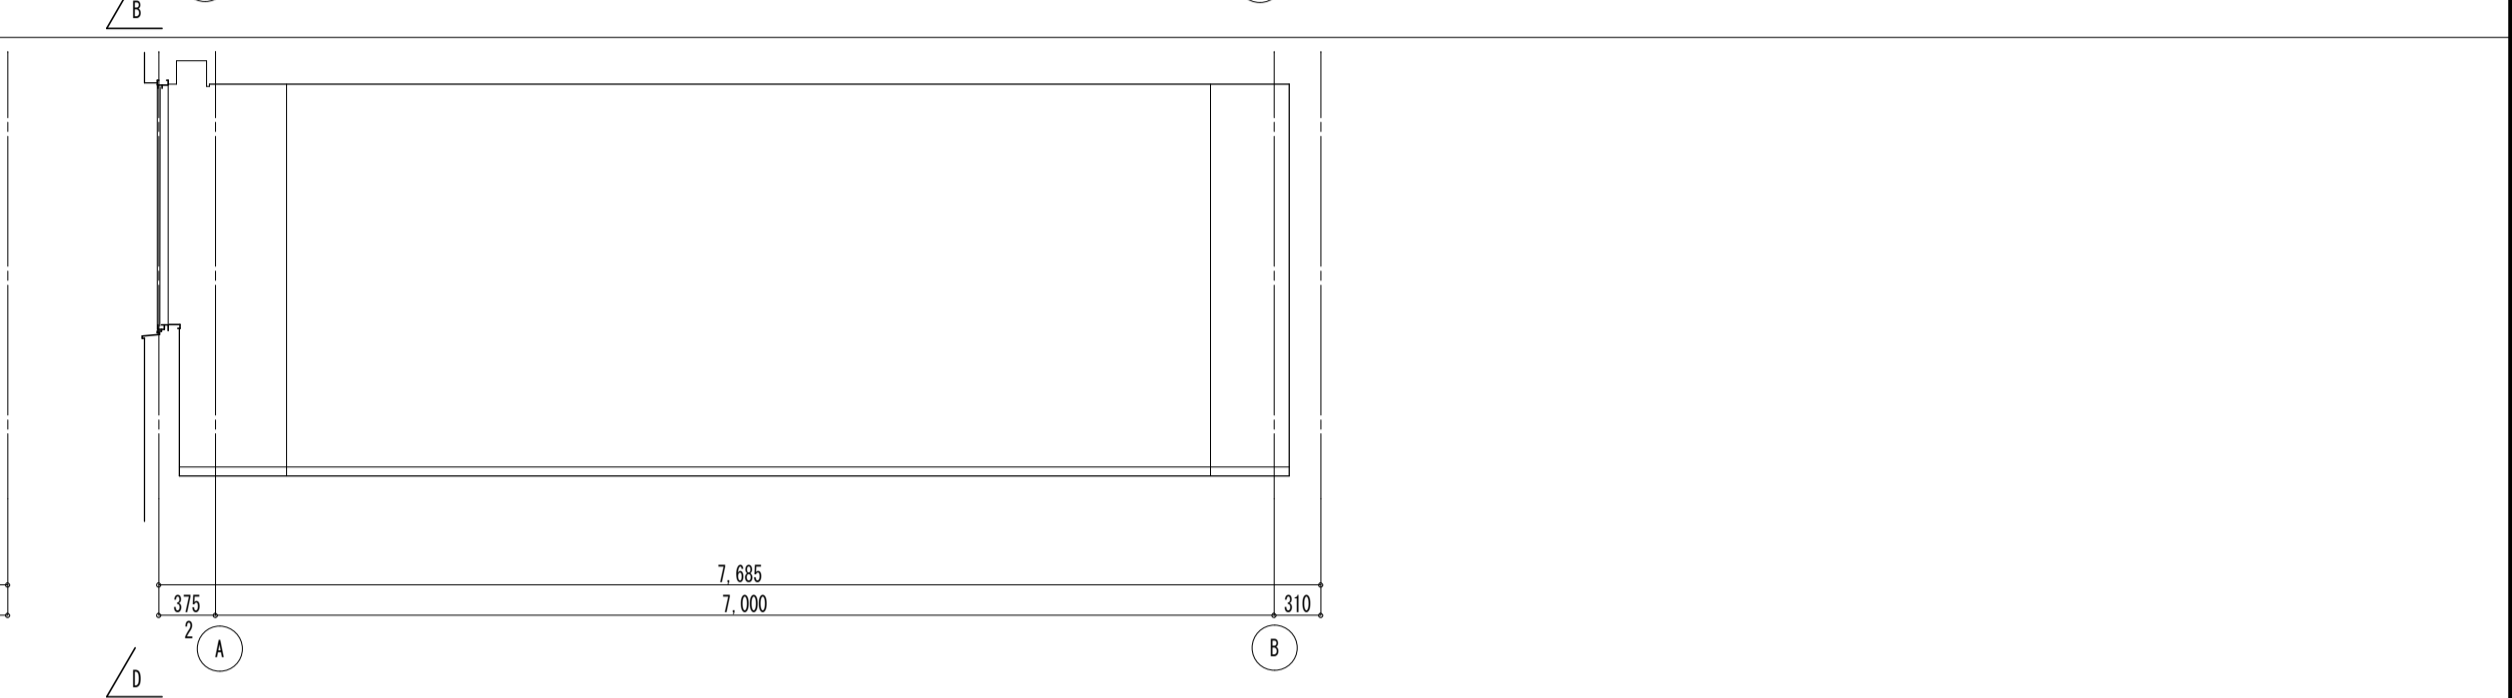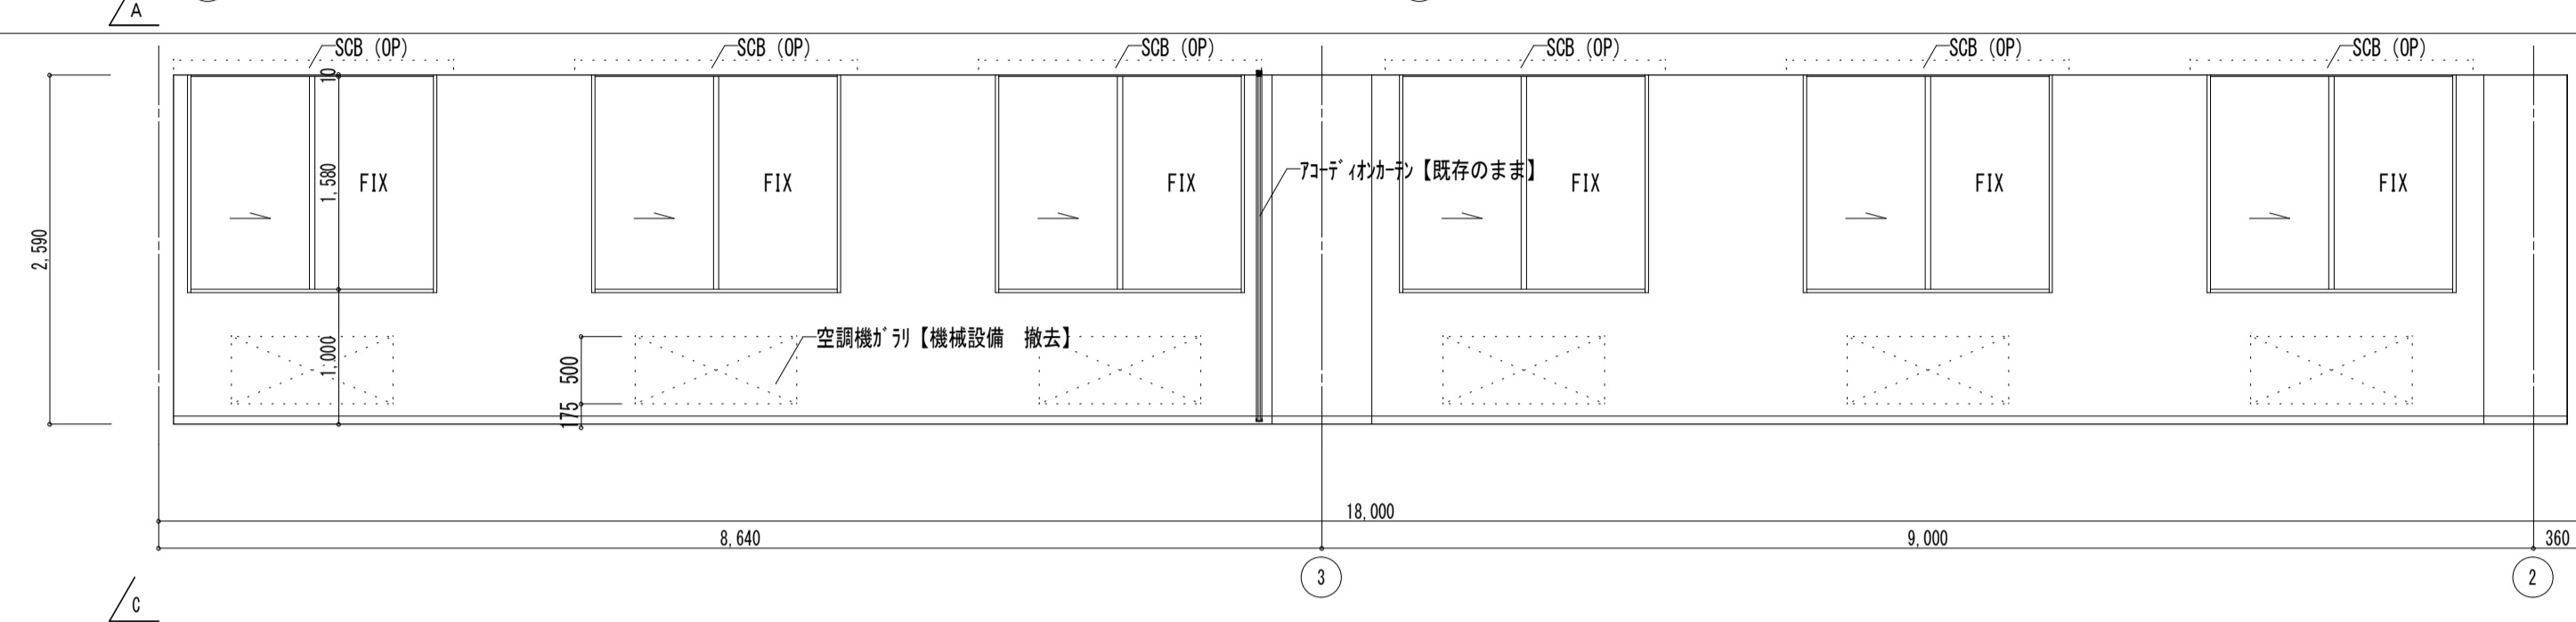





| 【改修前】柔剣道場・卓球場 | |
|---------------|--|
| 床 | サワラ-リグt=15特殊張り UC 下地耐水アクリル合板t=12 |
| 巾木 | 杉 OSW |
| 壁 | VP塗り 下地珞り塗り 柱型：化粧合板t=4下地合板t=9 H=2,100 柱型(H=2,100以上)、梁型：VP珞り塗り |
| 天井 | GB-D張t=9.5(かゝ-工法)下地：GB-D張t=9【H24年改修済】 GB-D張t=9【全て撤去】t=9は77cm以上有 階段下天井：VP珞り塗り |
| 廻り縁 | 塩ビ【撤去】 |
| 備考 | 木製面格子(OSW)詳細図による【取外し】、 カチール【撤去】、WCB(OP)、移動間仕切、 カーン【撤去】 |

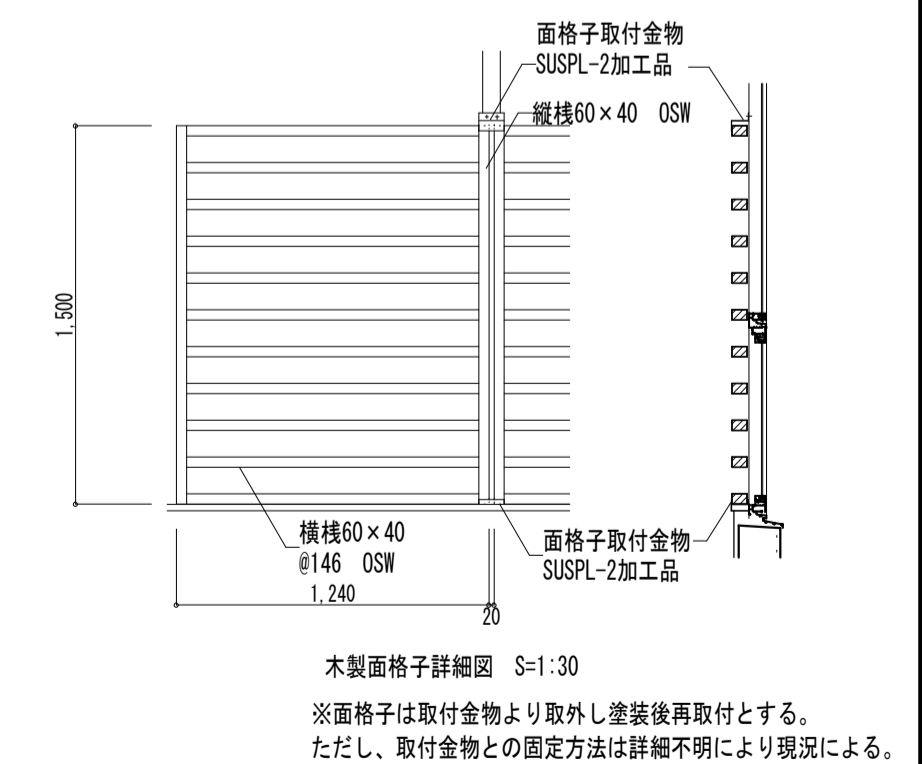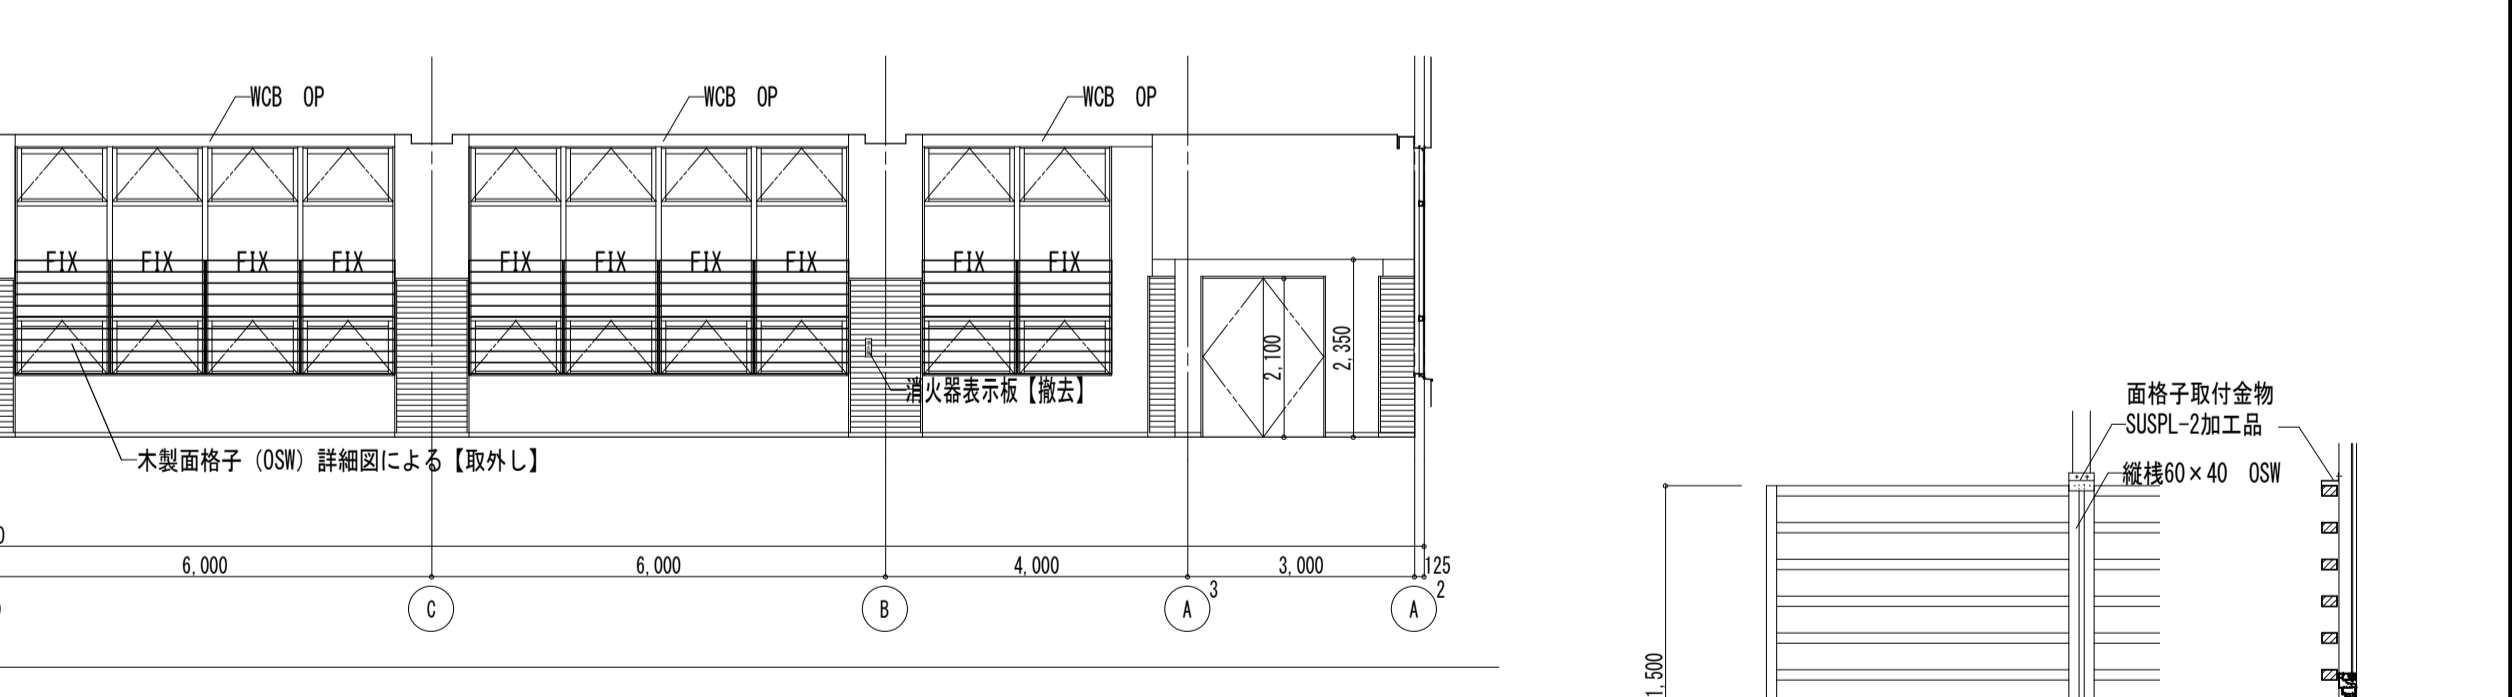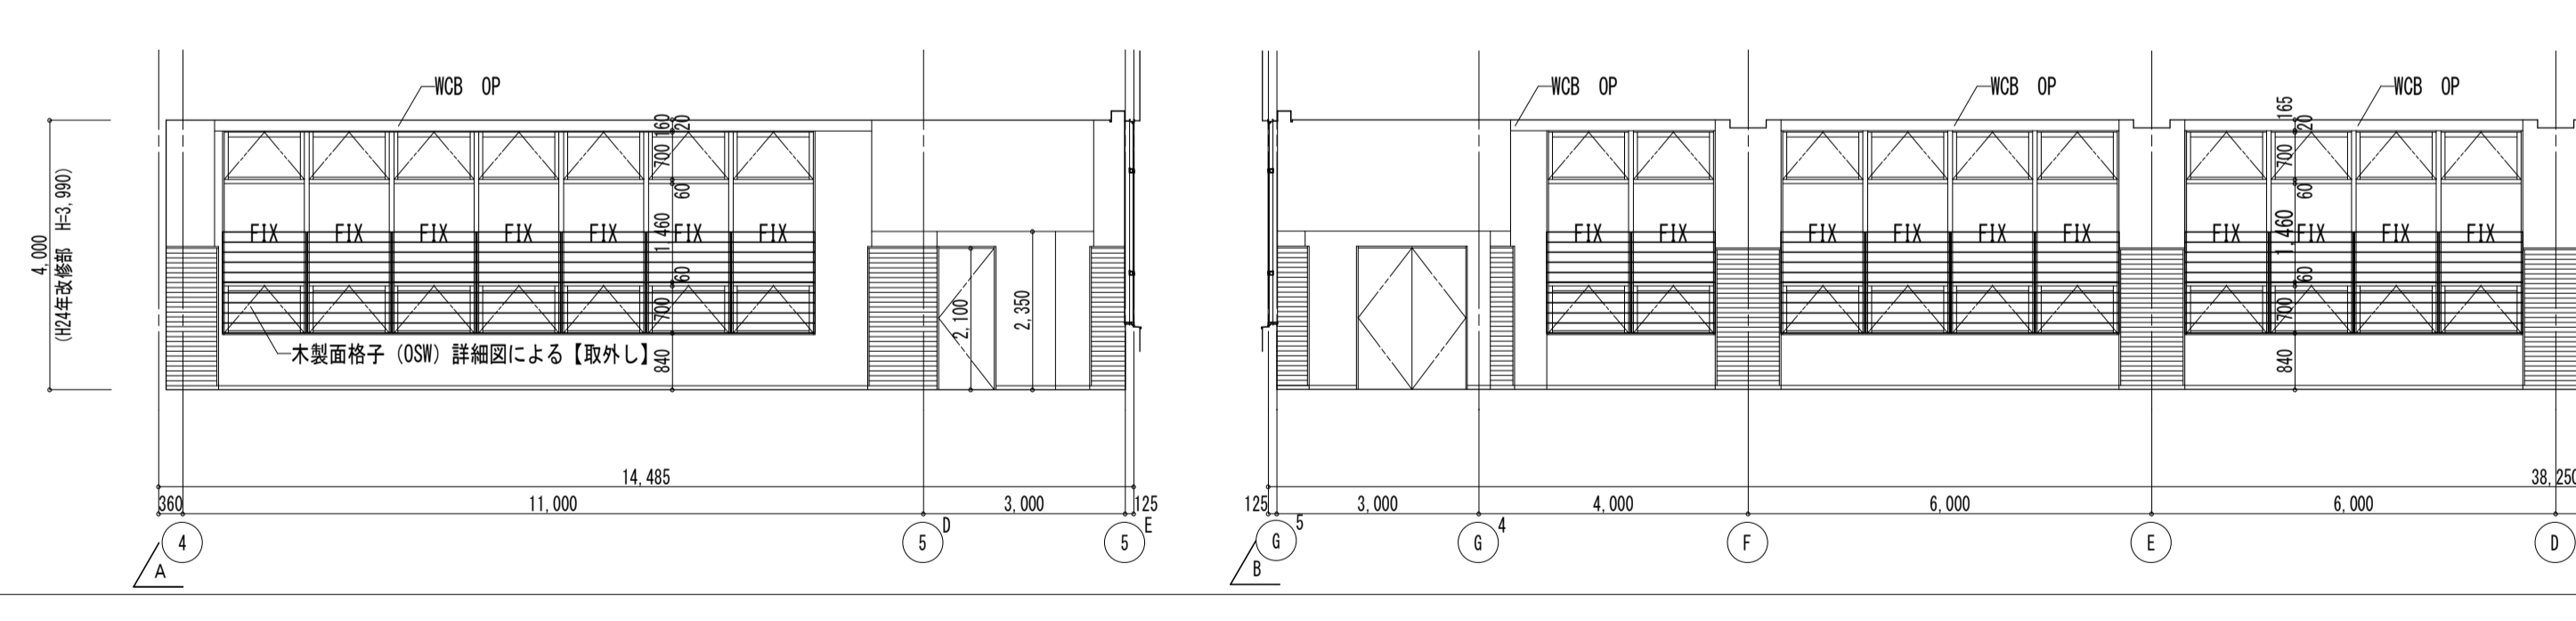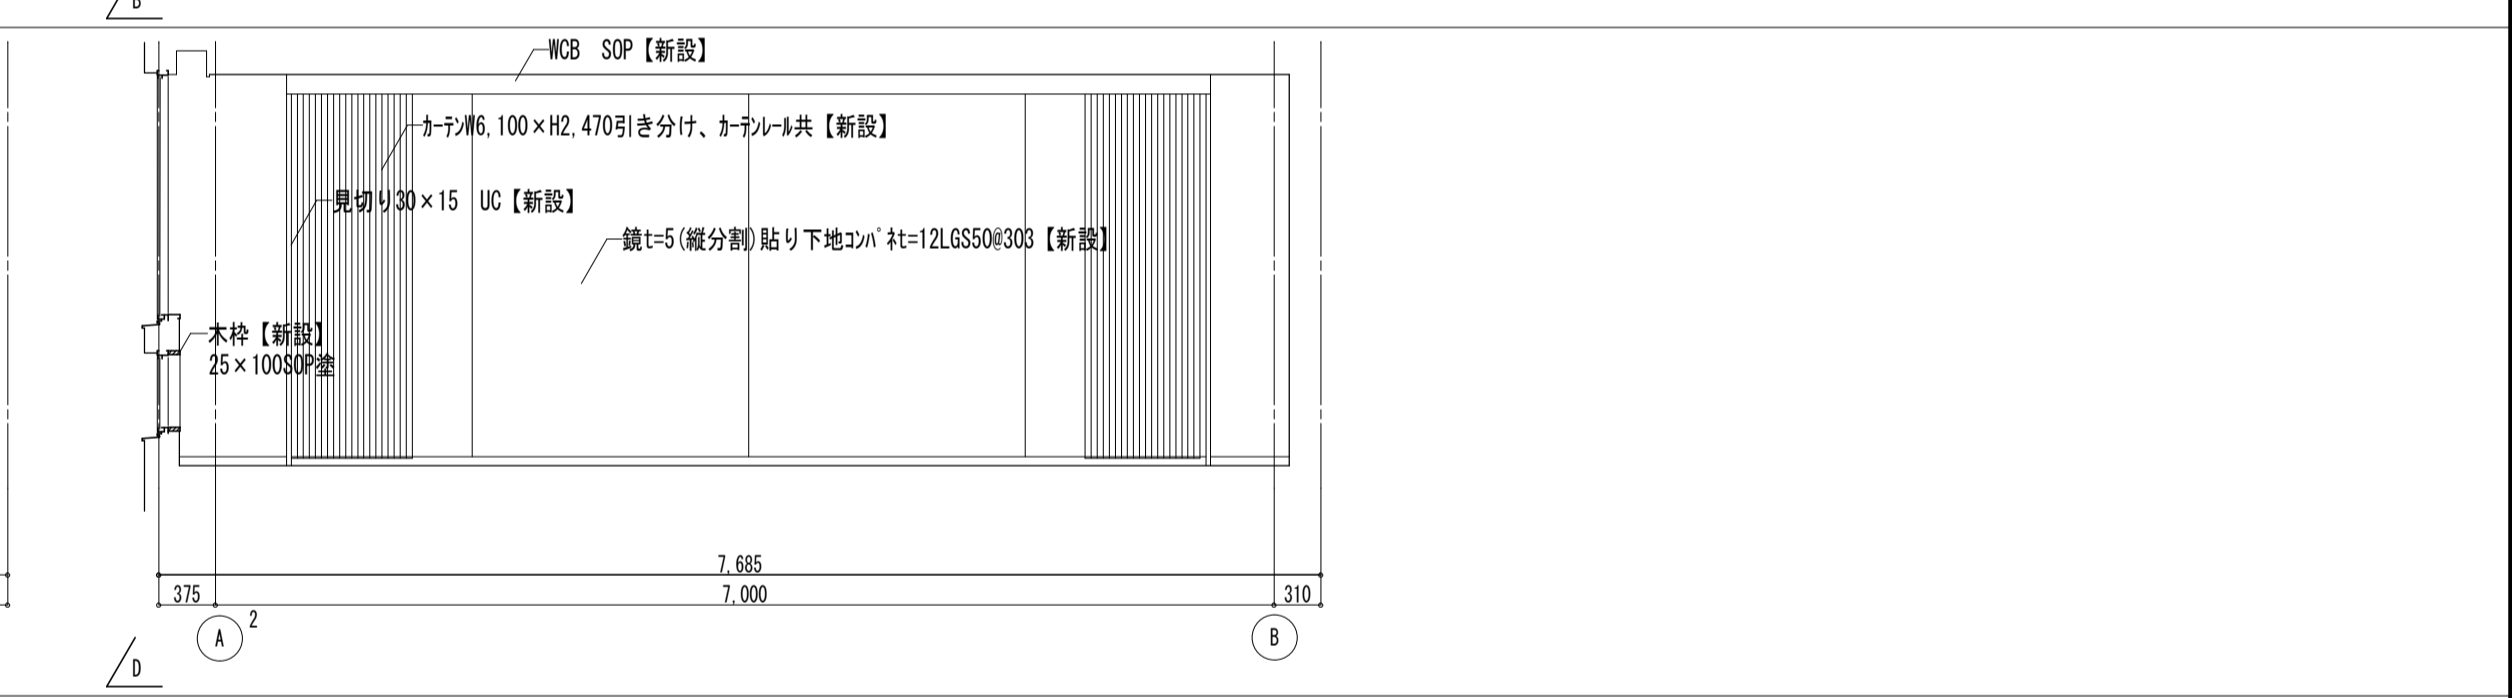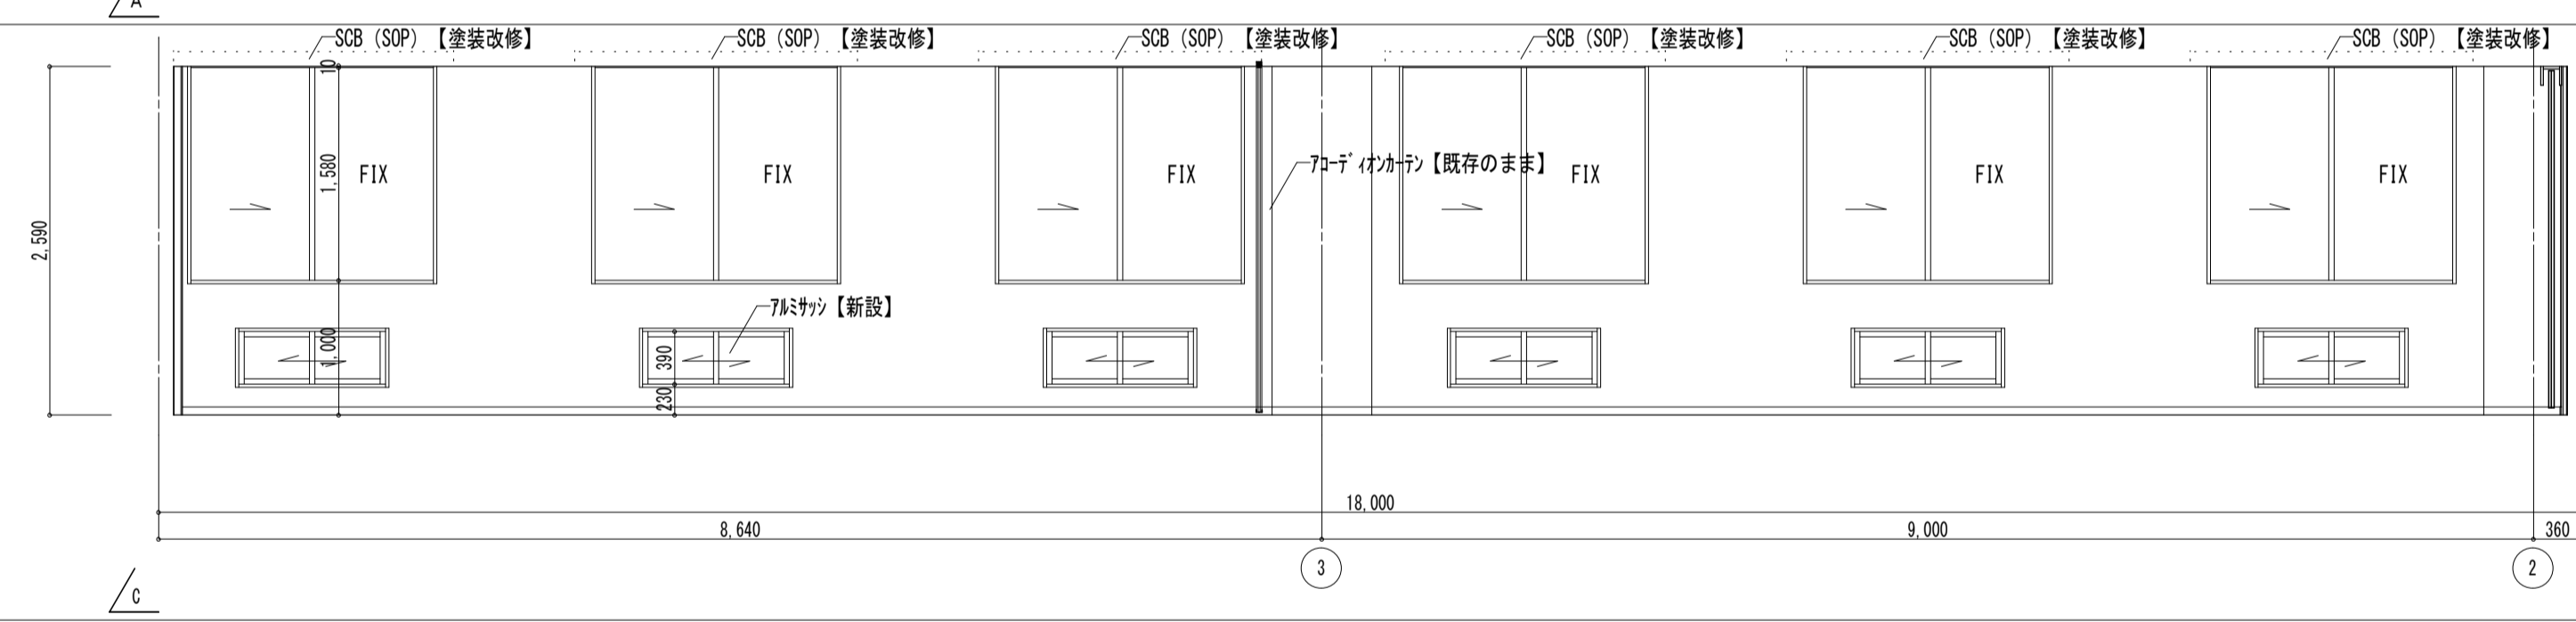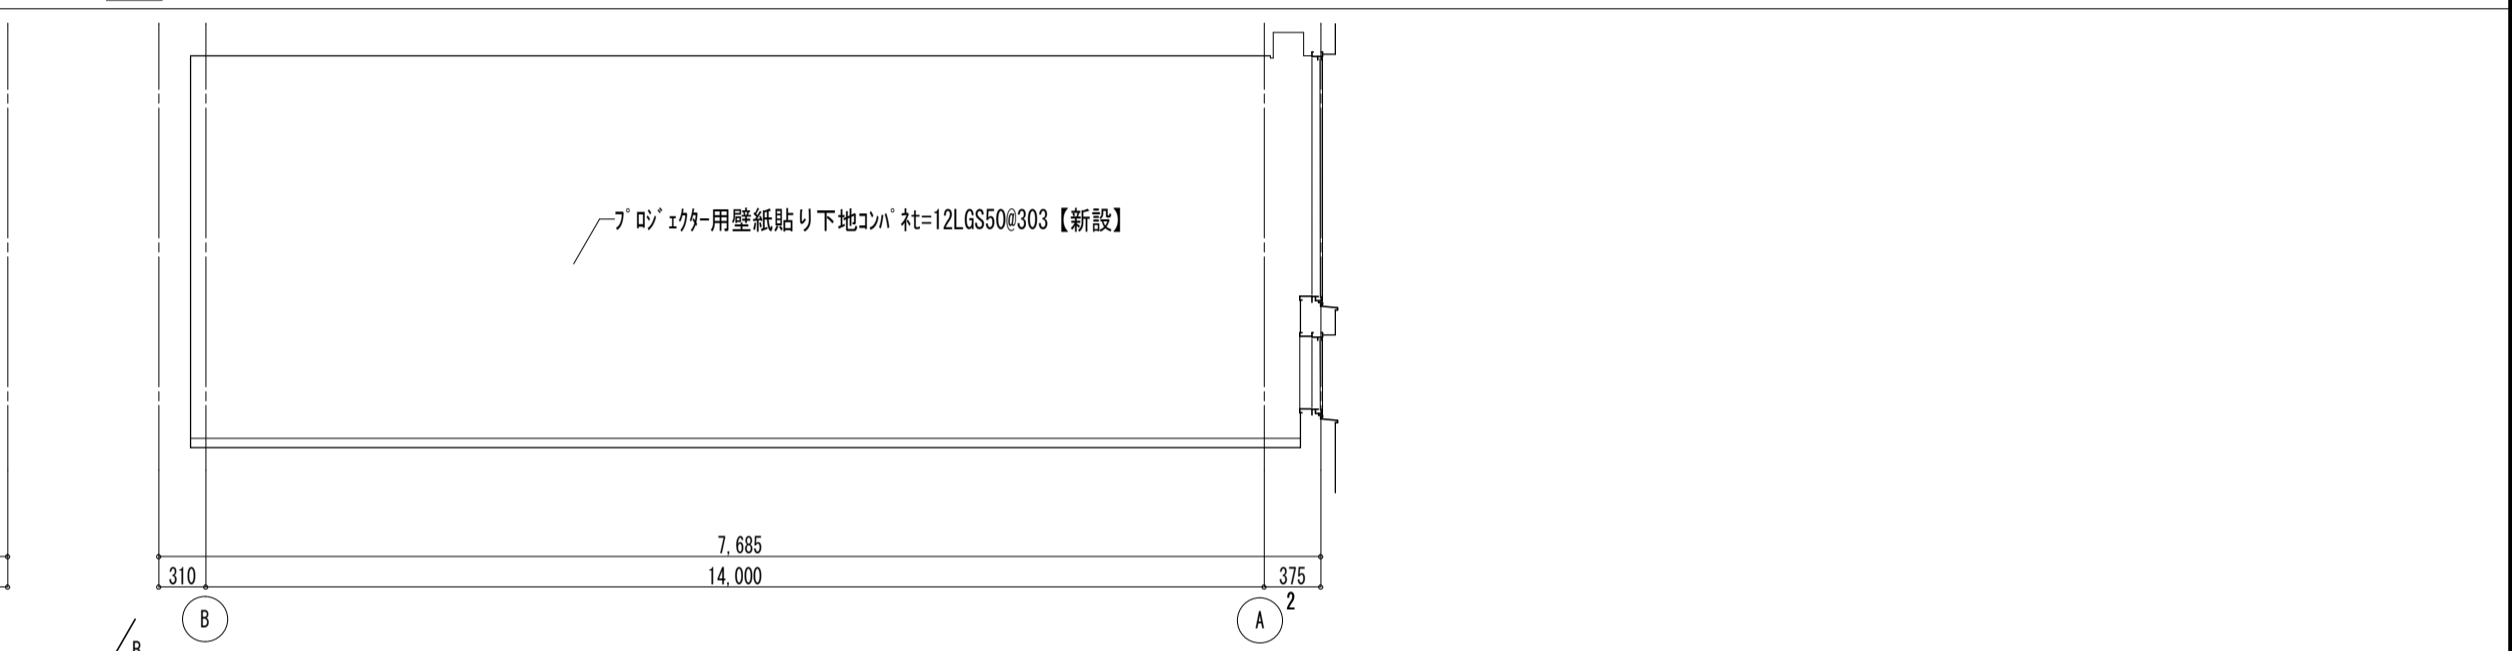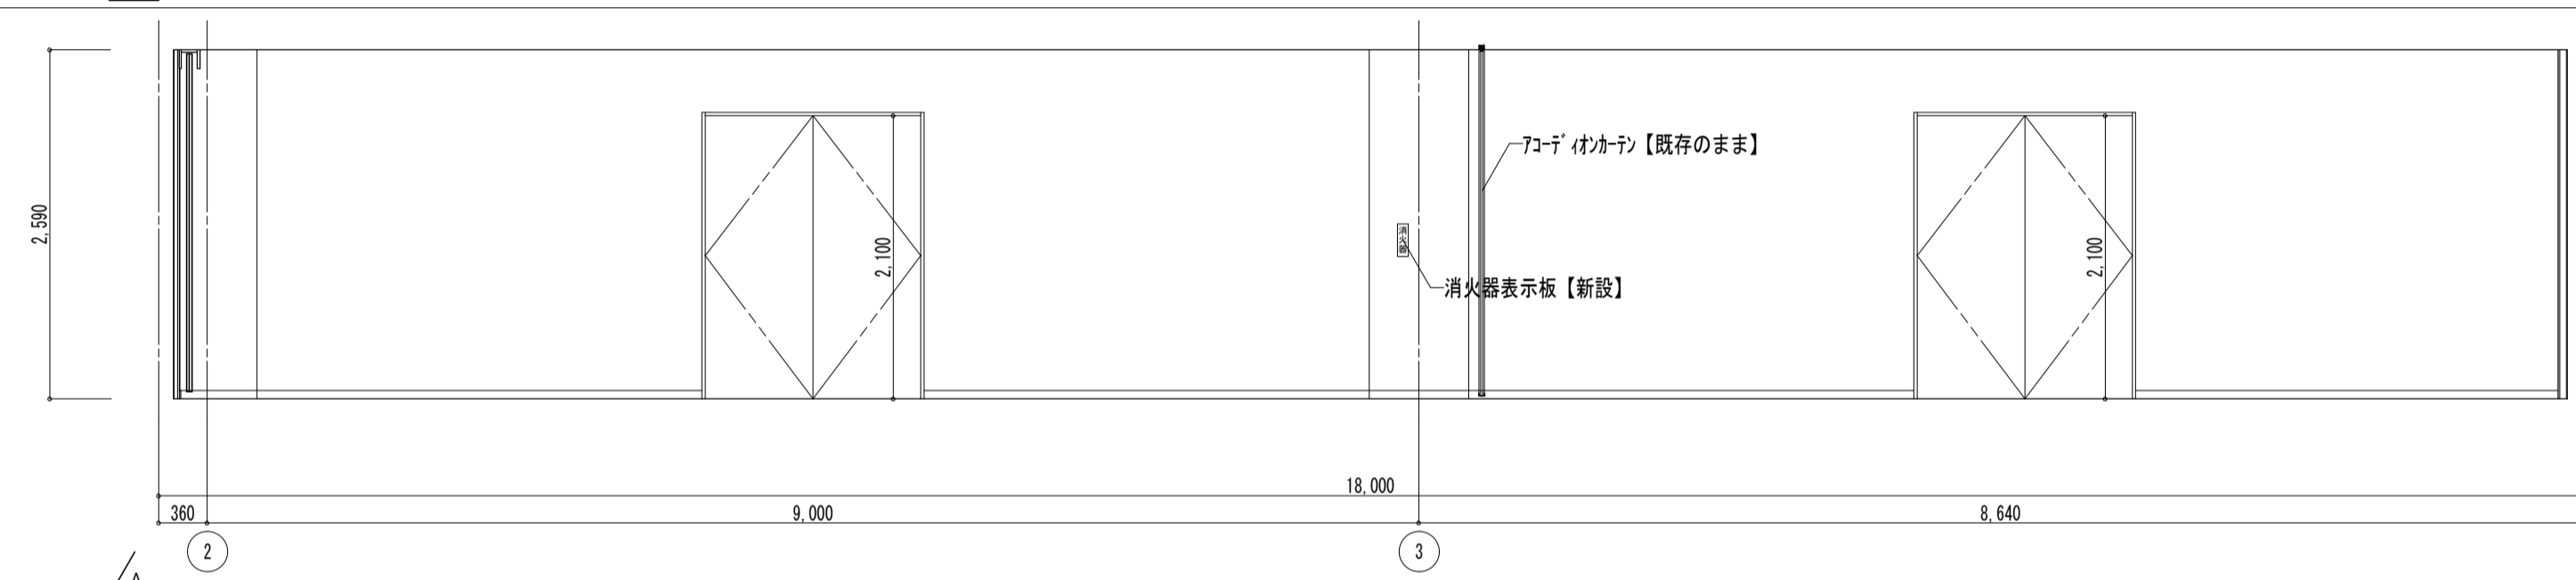

| | |
|----|--|
| 備考 | |
|----|--|

| | | | | | | | | |
|--|--|---|--|---|-----|------------------------------------|--------|------------------------------------|
| 第一・護国共同企業体 <small>(代表) (有) 第一設計総合事務所 管理建築士一級建築士登録 第106046号 齊藤博</small> | <small>総括・一級建築士</small> 第106046号 <small>齊藤博 (印)</small> | <small>担当事務所長</small> <small>基本・企画・構造・設備</small> <small>(有) 第一設計総合事務所</small> <small>齊藤博 (印)</small> | <small>工事名称</small> 上越市総合体育館等大規模改修工事 | <small>図面名称</small> 上越市総合体育館・渡り廊下 【改修前・後】1階展開図(7) | 縮尺 | A1版 1/50 A3版 1/100 A4版 1/200 | 整理分類番号 | 図面番号 脚・構・電・衛 総45 浄・厨・外・空 総78 |
| | | | | | 年月日 | 令和3年2月 | 合計枚数 | 120枚 |

| | |
|----------------------|--|
| 【改修後】柔剣道場・卓球場 | |
| 床 | ワグ-掛付の上UC塗り【塗装改修】 |
| 巾木 | サ行 H=60 OSN【塗装改修】 巾木下 緩衝材 厚さ 10×18【新設】 |
| 壁 | EP-G塗り珪藻土塗補修 柱型・化粧合板(H=2,100 UC【塗装改修】 柱型(H=2,100以上)・EP-G 下地・珪藻土塗補修【塗装改修】 |
| 天井 | GG-DL-9.5【新設】 階段前下り天井：EP 珪藻土塗補修【塗装改修】 梁型：EP 下地・珪藻土塗補修【塗装改修】 |
| 廻り縁 | 塩ビ【新設】 |
| 備考 | 木製面格子(NP)、WCB(SOP)【塗装改修】 移動間仕切【既存のまま】 c-格子【新設】左、両側(W2400×H3000)×6、W1200×H3000)×2 東側(W2400×H3000)×10 |

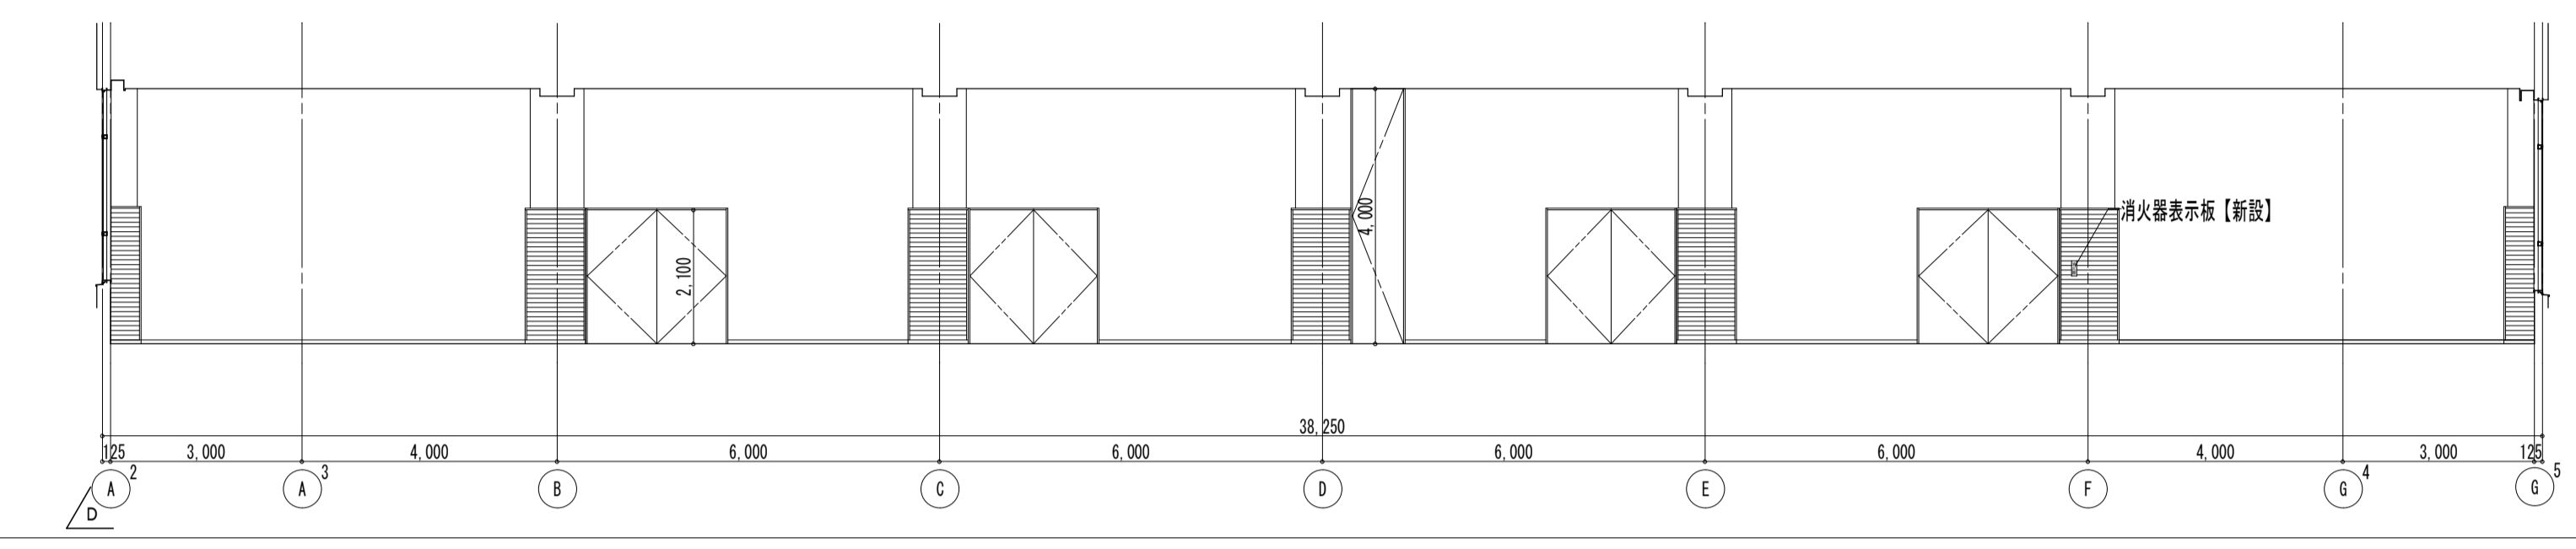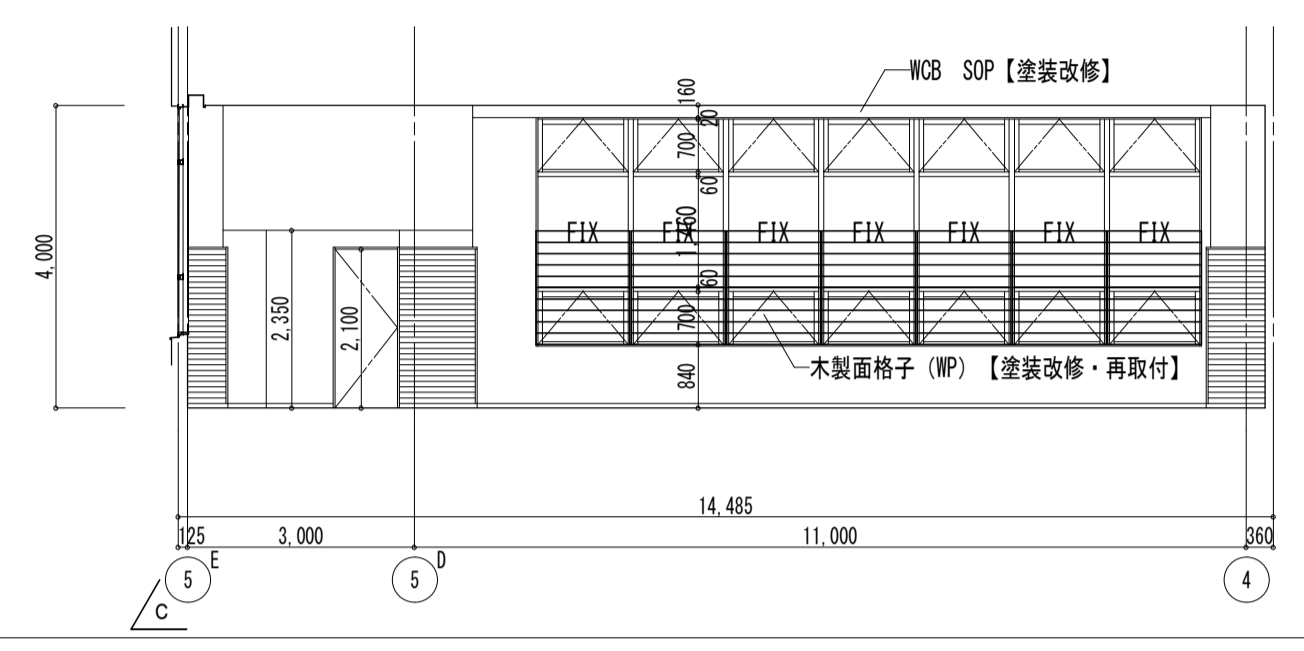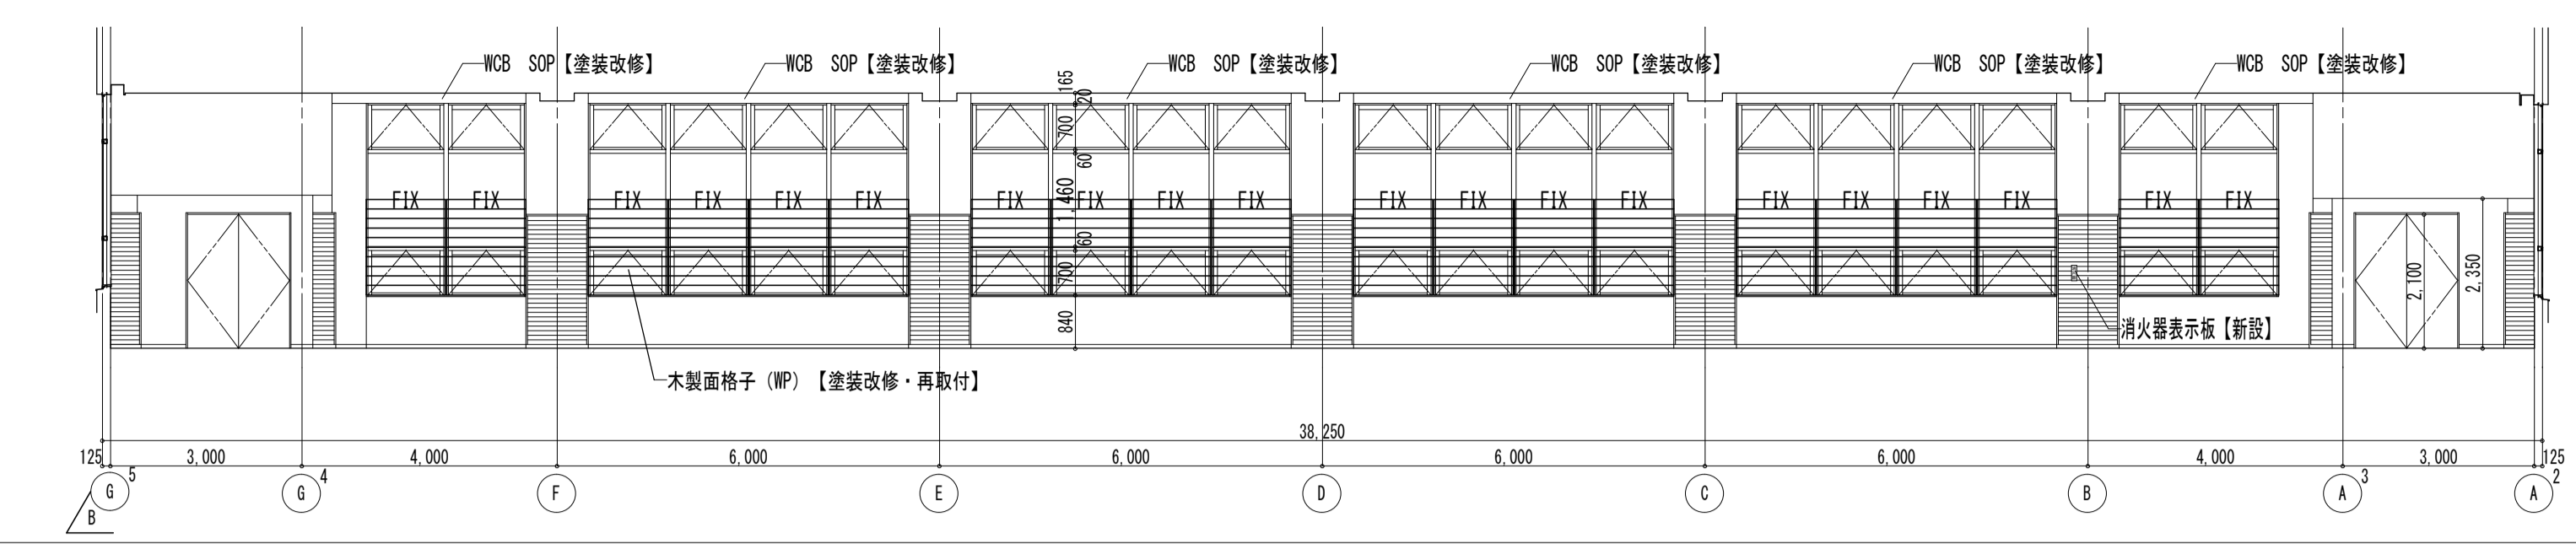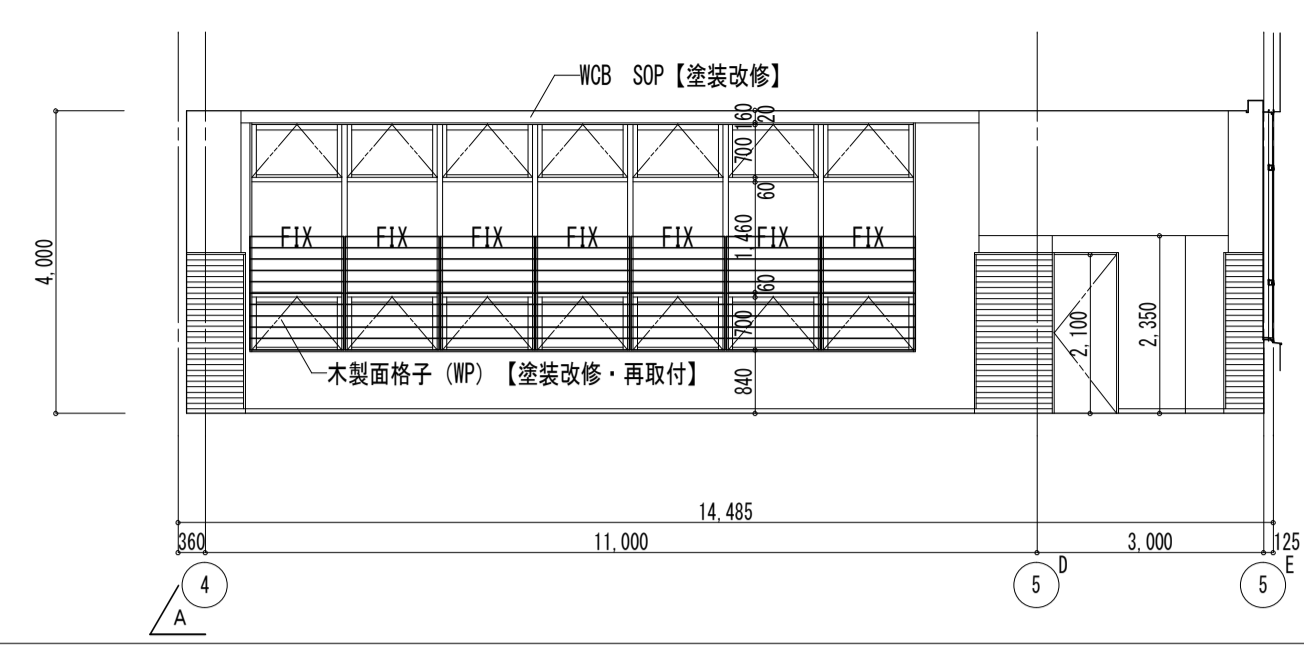

| | |
|----|--|
| 備考 | |
| | |
| | |
| | |

| |
|--|
| 第一・護国共同企業体 (代表) 第一設計総合事務所 管理建築士一級建築士登録 第106046号 齊藤博 |
|--|


| | |
|---------------------------------|---|
| 総括・一級建築士 第106046号 齊藤博 (印) | 担当事務所長 基本・企画・構造・設備 第一設計総合事務所 齊藤博 (印) |
|---------------------------------|---|

| |
|---------------------------------|
| 工事名称 上越市総合体育館等大規模改修工事 |
|---------------------------------|


| |
|--|
| 図面名称 上越市総合体育館・渡り廊下 【改修前・後】1階展開図(8) |
|--|

| | | |
|------------------------------|--------|------------------------------------|
| 縮尺 A1版 1/100 A3版 1/200 | 整理分類番号 | 図面番号 ⑧・構・電・衛 総46 浄・厨・外・空 総78 |
| 年月日 令和3年2月 | | 合計枚数 120枚 |


| | |
|-----------------|---|
| 【改修前】2階+AA・B、廊下 | |
| 床 | 特殊長尺塩ビシート=2.8【撤去】 下地珪藻土塗り |
| 巾木 | VB H=60【撤去】 |
| 壁 | VP塗り下地珪藻土塗り 柱型、梁型：VP塗り下地珪藻土塗り |
| 天井 | +AA：化粧吸音板 $t=9$ （加 $^{\circ}$ -工法） 下地：岩綿吸音板 $t=9$ +GB-Rt=9.0【H24年 改修済】 +AB：廊下：岩綿吸音板 $t=9$ （7 \times 7 \times 寸含有） 下地：GB-Rt=9.0 廊下一部：化粧吸音板 $t=9$ 下地：GB-Rt=9.0【H24年 改修済】 |
| 廻り縁 | 塩ビ |
| 備考 | |

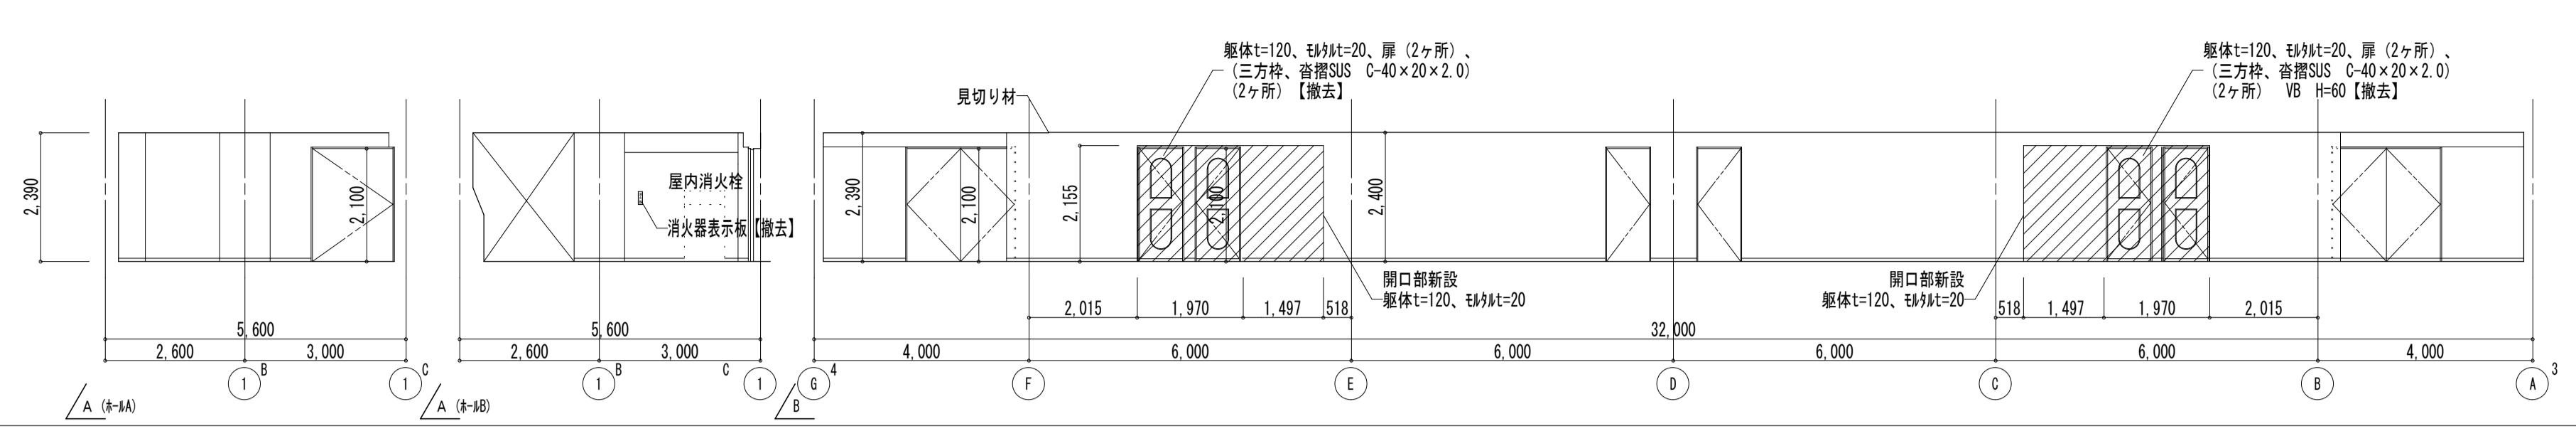


| | |
|-----------------|--|
| 【改修後】2階+AA・B、廊下 | |
| 床 | HSt=2.8【新設】 下地調整 |
| 巾木 | VB H=60【新設】 |
| 壁 | EP-G塗り【塗装改修】珪藻土塗り補修 壁面一部：GB-Rt=12.5+9.5(LGSS0) 仕上げは上記に準ずる 柱型、梁型：EP-G塗り【塗装改修】珪藻土塗り補修 |
| 天井 | 【既存のまま】 |
| 廻り縁 | 【既存のまま】 |
| 備考 | |

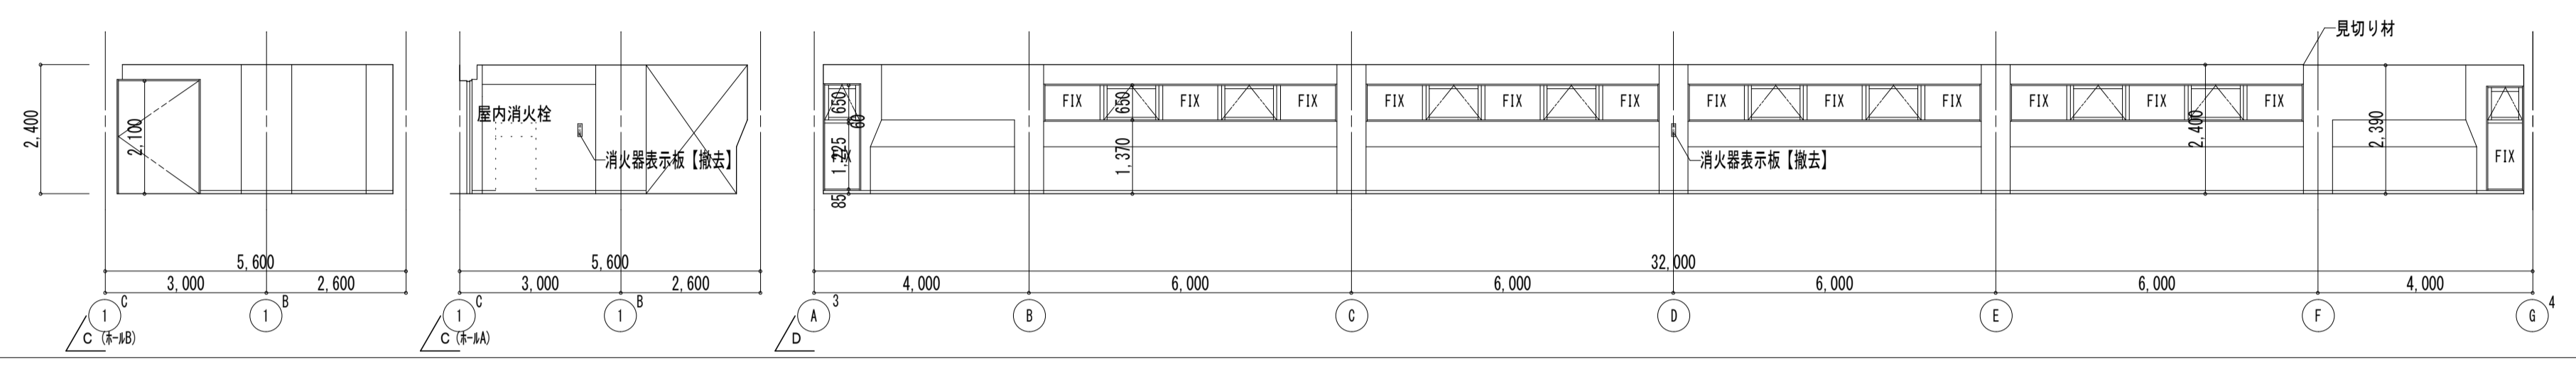


| | |
|------------|---|
| 【改修前】2階+AC | |
| 床 | KT (A) t=2【撤去】 下地珪藻土塗り |
| 巾木 | VB H=60【撤去】 |
| 壁 | VP塗り下地珪藻土塗り 柱型、梁型：VP塗り下地珪藻土塗り |
| 天井 | GB-D $t=9.5$ （加 $^{\circ}$ -工法） 下地：GB-D $t=9.0$ （H24年 改修済） $t=9.0$ （7 \times 7 \times 寸含有） |
| 廻り縁 | 塩ビ |
| 備考 | |

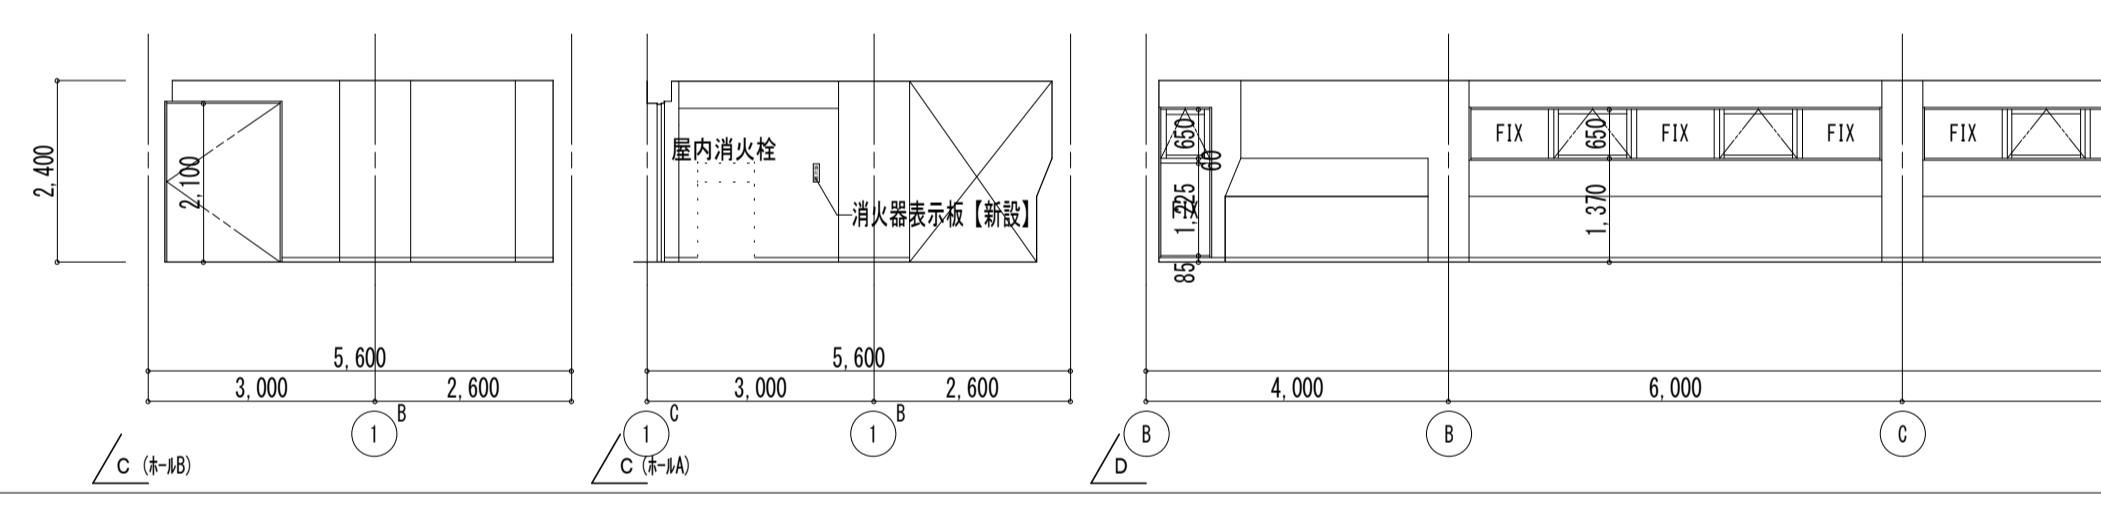


| | |
|------------|--|
| 【改修後】2階+AC | |
| 床 | HSt=2【新設】 下地調整 |
| 巾木 | VB H=60【新設】 |
| 壁 | EP-G【塗装改修】珪藻土塗り補修 柱型、梁型：EP-G塗り【塗装改修】珪藻土塗り補修 |
| 天井 | 【既存のまま】 |
| 廻り縁 | 【既存のまま】 |
| 備考 | |

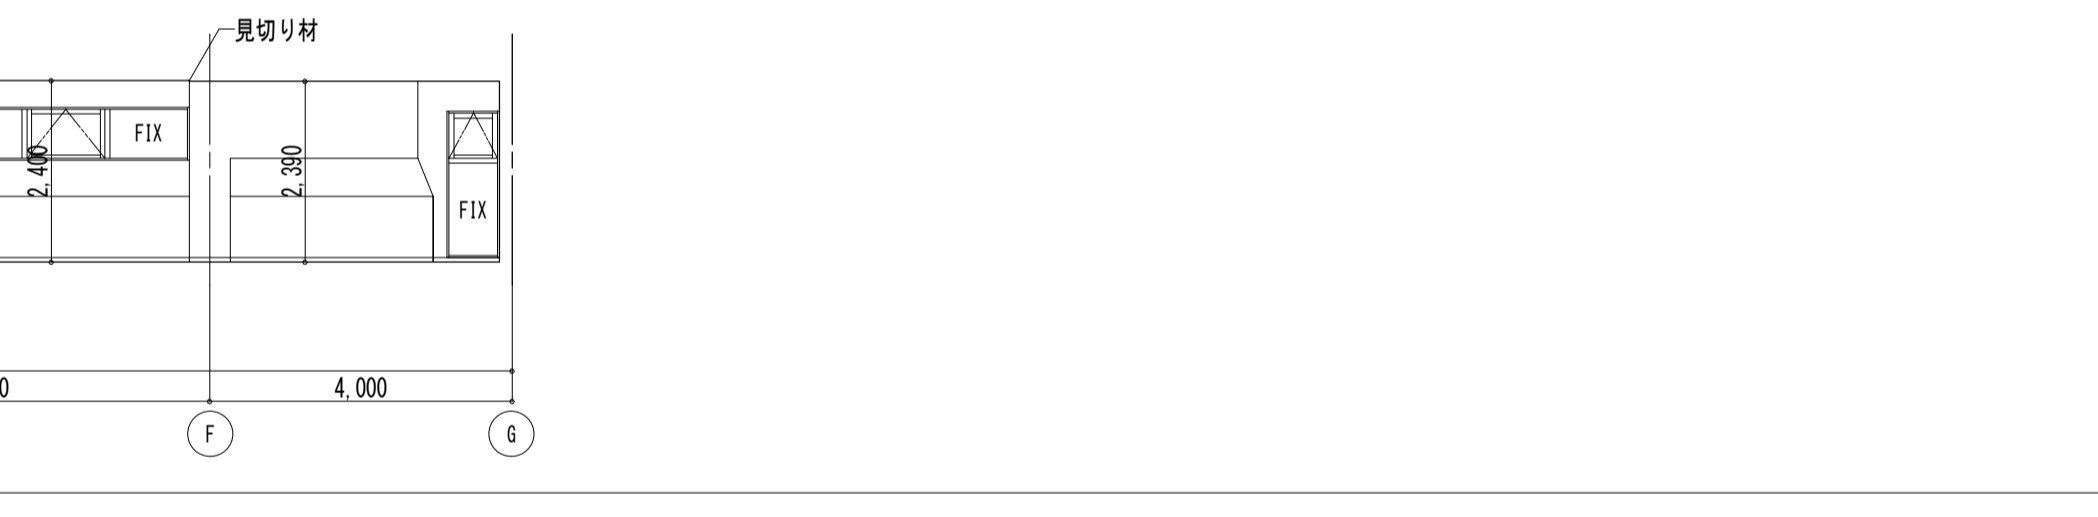

| | |
|------------|---|
| 【改修前】2階+AD | |
| 床 | KT (A) t=2【撤去】 下地珪藻土塗り |
| 巾木 | VB H=60【撤去】 |
| 壁 | VP塗り下地珪藻土塗り 柱型、梁型：VP塗り下地珪藻土塗り |
| 天井 | GB-D $t=9.5$ （加 $^{\circ}$ -工法） 下地：GB-D $t=9.0$ （H24年 改修済） $t=9.0$ （7 \times 7 \times 寸含有） |
| 廻り縁 | 塩ビ |
| 備考 | |

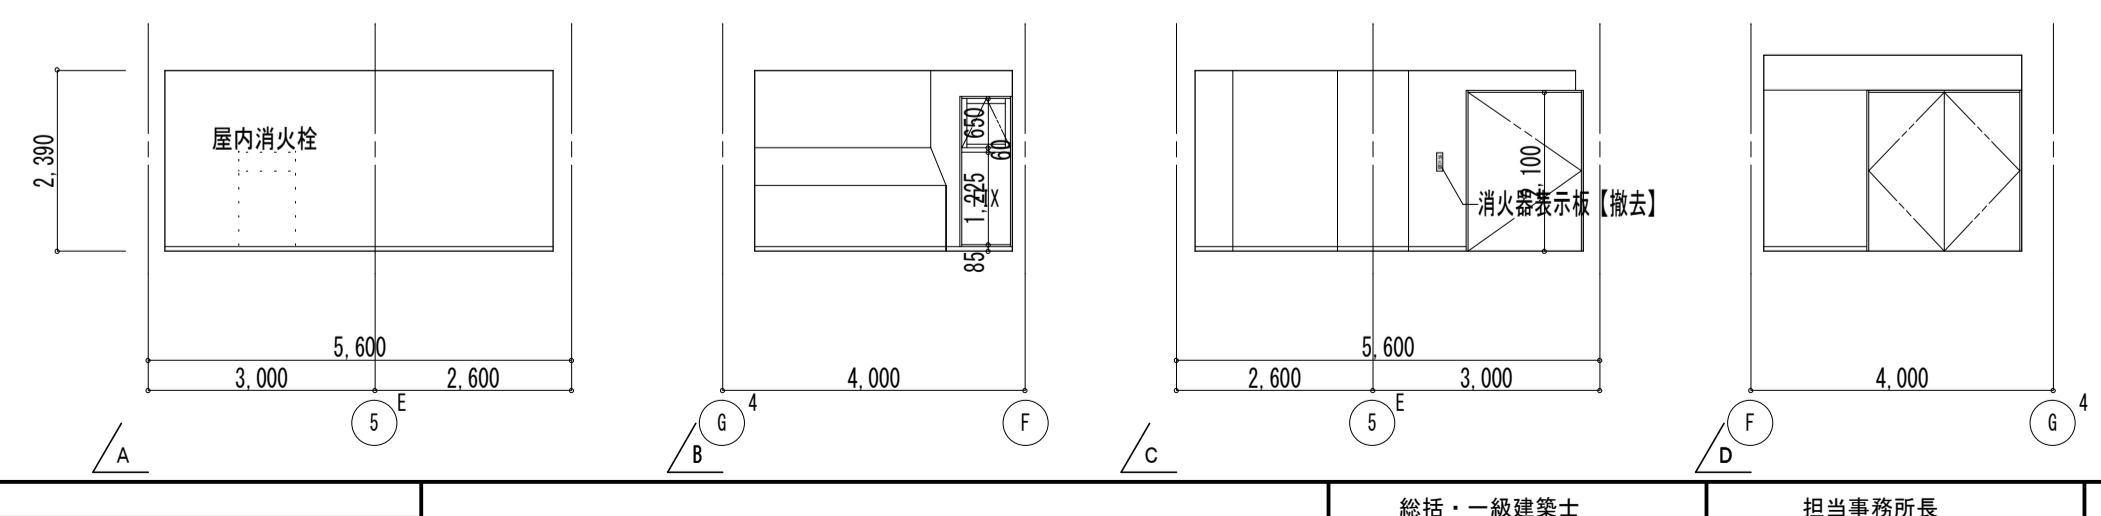


| | |
|------------|--|
| 【改修後】2階+AD | |
| 床 | HSt=2【新設】 下地調整 |
| 巾木 | VB H=60【新設】 |
| 壁 | EP-G【塗装改修】珪藻土塗り補修 柱型、梁型：EP-G塗り【塗装改修】珪藻土塗り補修 |
| 天井 | 【既存のまま】 |
| 廻り縁 | 【既存のまま】 |
| 備考 | |

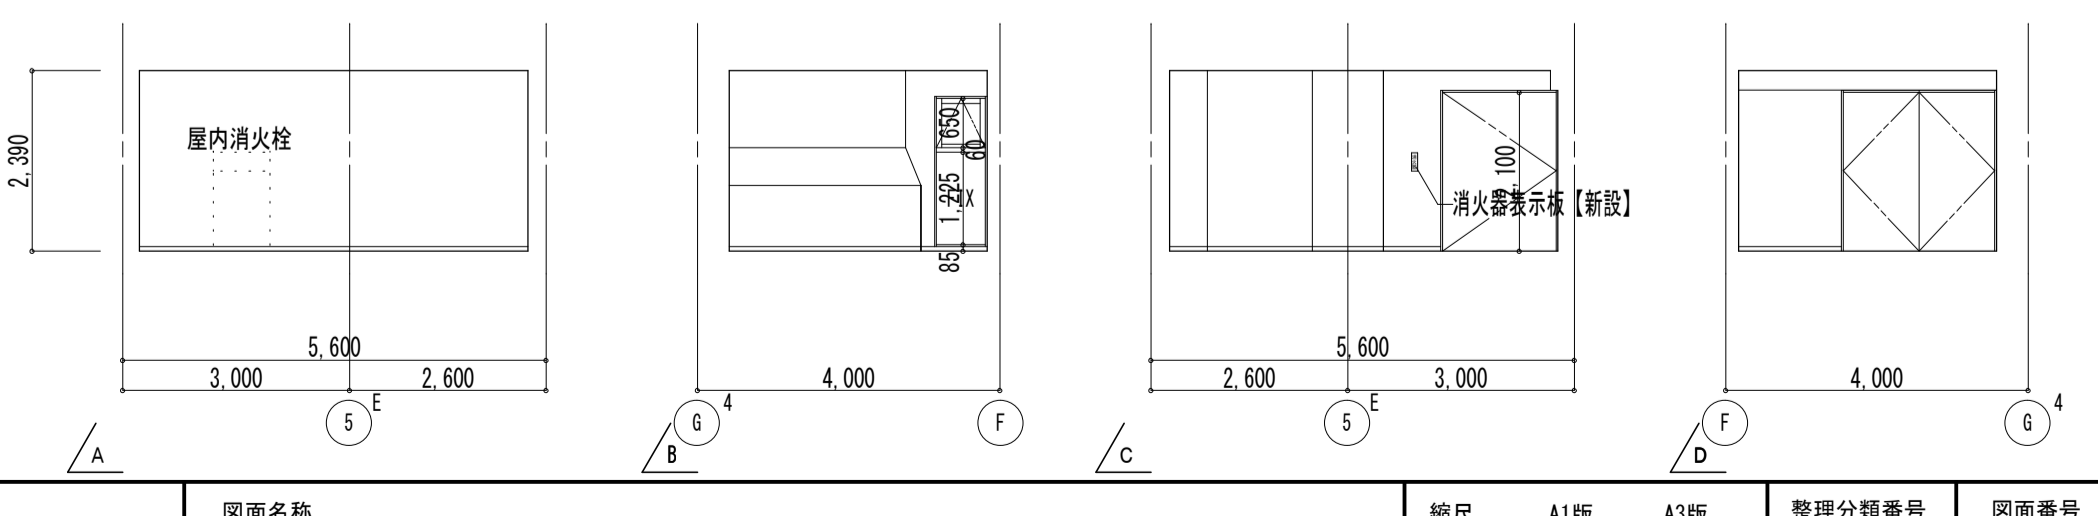


| | | | | | |
|---|---|--|--|--|---|
| <p>【改修前】北男子便所（南男子便所）</p> <p>床 長尺塩ビシートt=2【撤去】 下地珞珞塗り【撤去】</p> <p>巾木 -</p> <p>壁 100角半磁器タイル貼【撤去】下地珞珞塗り【撤去】 梁型：VP 珞珞塗り</p> <p>天井 VP塗り NFt=6【撤去】</p> <p>廻り縁 塩ビ【撤去】</p> <p>備考 トイレノス、甲板、タコグ【撤去】</p> <p>註 南男子便所は展開面はすべて反転に同じ</p> | | | | | <p>出入口新設：躯体t=120、100角半磁器タイル貼、下地珞珞塗り【撤去】</p> <p>扉（三方枠、番指SUSC-40×20×2.0）【撤去】</p> |
| <p>【改修前】北女子便所（南女子便所）</p> <p>床 長尺塩ビシートt=2【撤去】 下地珞珞塗り【撤去】</p> <p>巾木 -</p> <p>壁 100角半磁器タイル貼【撤去】下地珞珞塗り【撤去】 梁型：VP 珞珞塗り</p> <p>天井 VP塗り NFt=6【撤去】</p> <p>廻り縁 塩ビ【撤去】</p> <p>備考 トイレノス、甲板、タコグ【撤去】</p> <p>註 南女子便所は展開面はすべて反転に同じ</p> | | | | | <p>出入口新設：躯体t=120、100角半磁器タイル貼、下地珞珞塗り【撤去】</p> <p>扉（三方枠、番指SUSC-40×20×2.0）【撤去】</p> |
| <p>【改修後】男子便所</p> <p>床 FSt=2【新設】 下地珞珞塗りt=48【新設】</p> <p>巾木 VB H=60【新設】</p> <p>壁 化粧0.8FKt=6（目地シリング） 下地GB-St=12.5（直張り）一部LGS下地【新設】 タコグ廻り壁：上記上下地珞珞合板（917 1）t=12 LGS50【新設】 梁型：EP【塗装改修】薄塗珞珞塗り</p> <p>天井 GB-Dt=9.5【新設】</p> <p>廻り縁 塩ビ【新設】</p> <p>備考 トイレノス、タコグ化粧タイルt=19 L型手すり下地補強：珞珞合板（917 2）t=12【新設】 タコグ【新設】</p> | | | | | <p>RC壁面取合シリング MS-2 10×15【新設】</p> <p>化粧0.8FKt=6下地GB-St=12.5 LGS50#303</p> <p>甲板：タコグt=19（加工品調整）【新設】</p> <p>タコグ壁：化粧0.8FKt=6【新設】 下地 LGS50+珞珞合板（917 1）t=12</p> <p>（手摺は設備工事） L型手すり下地補強 珞珞合板t=12（917 2）900×900</p> |
| <p>【改修後】女子便所</p> <p>床 FSt=2【新設】 下地珞珞塗りt=48【新設】</p> <p>巾木 VB H=60【新設】</p> <p>壁 化粧0.8FKt=6（目地シリング） 下地GB-St=12.5（直張り）一部LGS下地【新設】 タコグ廻り壁：上記上下地珞珞合板（917 1）t=12 LGS50【新設】 梁型：EP【塗装改修】薄塗珞珞塗り</p> <p>天井 GB-Dt=9.5【新設】</p> <p>廻り縁 塩ビ【新設】</p> <p>備考 トイレノス、甲板、タコグ化粧タイルt=19 L型手すり下地補強：珞珞合板（917 2）t=12【新設】 タコグ【新設】</p> | | | | | <p>RC壁面取合シリング MS-2 10×15【新設】</p> <p>化粧0.8FKt=6下地GB-St=12.5 LGS50#303</p> <p>甲板：タコグt=19（加工品調整）【新設】</p> <p>タコグ壁：化粧0.8FKt=6【新設】 下地 LGS50+珞珞合板（917 1）t=12</p> <p>（手摺は設備工事） L型手すり下地補強 珞珞合板t=12（917 2）900×900</p> |
| <p>【改修前】放送室</p> <p>床 KT(A)t=2【撤去】 下地珞珞塗り</p> <p>巾木 VB H=60【撤去】</p> <p>壁 VP下地珞珞塗り 柱型、梁型：VP 珞珞塗り</p> <p>天井 岩綿吸音板t=9（75×25含有）下地：GB-Rt=9.0【撤去】</p> <p>廻り縁 塩ビ【撤去】</p> <p>備考 配線ボックス、75×75清室Z50×600、WCB(OP塗り) カギノド【取外し】、カギ【撤去】</p> | | | | | <p>出入口新設：躯体t=150、タコグt=20【撤去】</p> |
| <p>【改修後】放送室→会議室2</p> <p>床 FSt=2【新設】下地調整</p> <p>巾木 VB H=60【新設】</p> <p>壁 EP-G【塗装改修】珞珞塗り補修 柱型、梁型：EP-G【塗装改修】珞珞塗り補修</p> <p>天井 DRt=9 下地：GB-Rt=9.5【新設】</p> <p>廻り縁 塩ビ【新設】</p> <p>備考 配線ボックス清室FSt=2貼、WCB(SOP)【塗装改修】 カギノド【再取付】、カギ【新設】</p> | | | | | <p>WCB(SOP)【塗装改修】</p> <p>建具（三方枠）【新設】 （詳細は建具表による）</p> |
| <p>備考</p> | <p>第一・護国共同企業体</p> <p>（代表）（有）第一設計総合事務所 管理建築士一級建築士登録 第106046号 齊藤博</p> <p>総括・一級建築士 第106046号 （有）第一設計総合事務所 管理建築士一級建築士登録 第106046号 齊藤博</p> <p>担当事務所長 基本・企画・構造・設備 （有）第一設計総合事務所 齊藤博</p> <p>工事名称 上越市総合体育館等大規模改修工事</p> | | | | <p>図面名称 上越市総合体育館・渡り廊下 【改修前・後】2階展開図(2)</p> <p>縮尺 A1版 1/50 A3版 1/100</p> <p>整理分類番号</p> <p>図面番号 ⑧・構・電・衛 総48 浄・厨・外・空 総78</p> <p>年月日 令和3年2月</p> <p>合計枚数 120枚</p> |

| |
|--|
| 【改修前】大会本部屋 |
| 床 KT(A) t=2 【撤去】 下地珞珞塗り |
| 巾木 VB H=60 【撤去】 |
| 壁 VP下地珞珞塗り 柱型、梁型：VP 珞珞塗り |
| 天井 岩綿吸音板張t=9(71'x)含有) 下地：GB-Rt=9.0 【撤去】 |
| 廻り縁 塩c' 【撤去】 |
| 備考 WCB(OP塗り)、カチンc' 【取外し】、 カチン 【撤去】 |

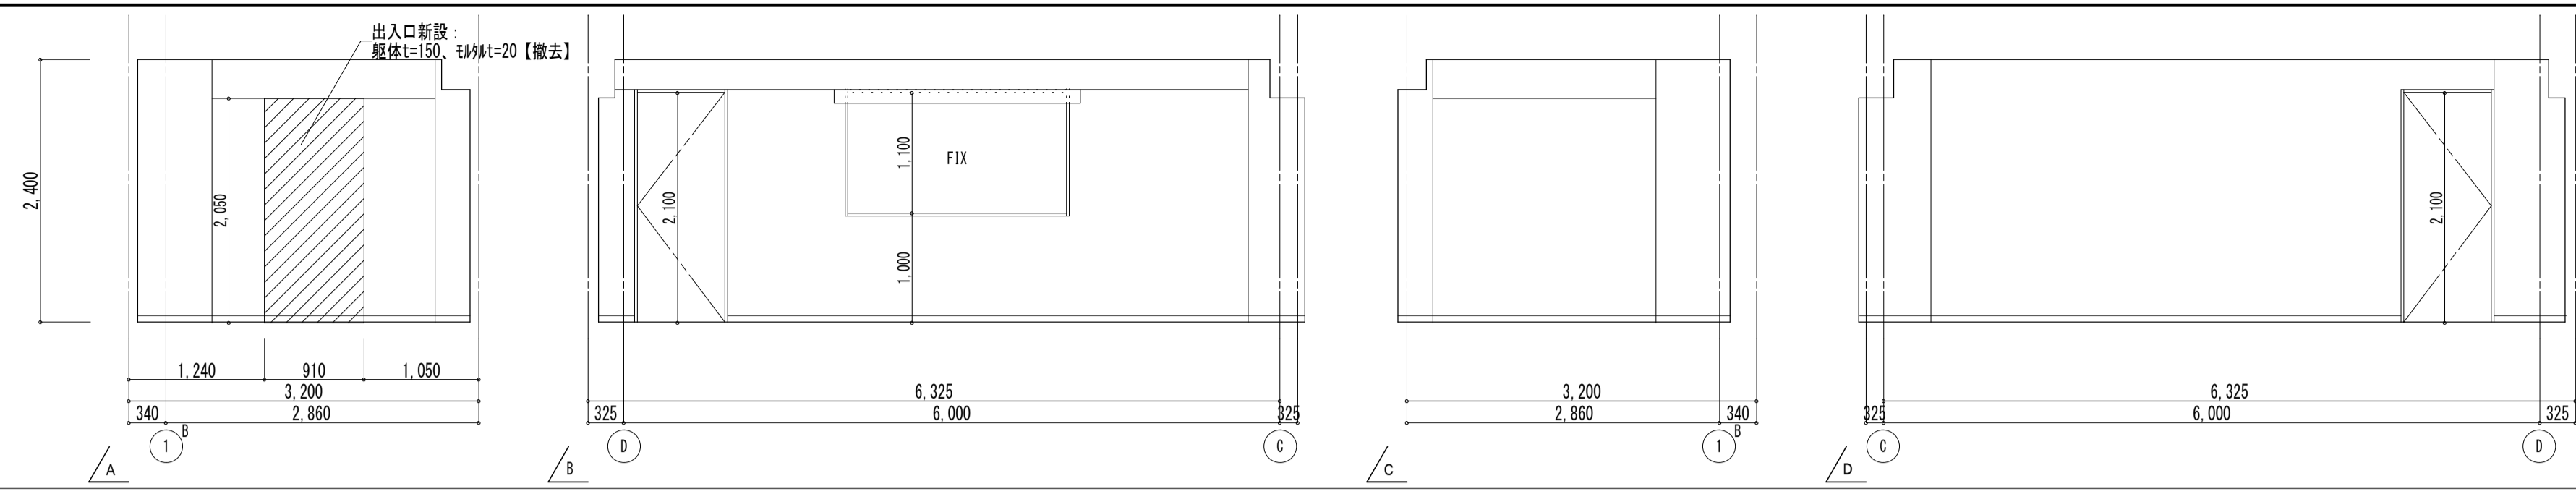

| |
|--|
| 【改修後】大会本部屋一会議室3 |
| 床 FSt=2 【新設】下地調整 |
| 巾木 VB H=60 【新設】 |
| 壁 EP-G 【塗装改修】珞珞珞塗り補修 柱型、梁型：EP-G 【塗装改修】珞珞珞塗り補修 |
| 天井 DR張t=9 下地：GB-Rt=9.5 【新設】 |
| 廻り縁 塩c' 【新設】 |
| 備考 WCB(SOP) 【塗装改修】、カチンc' 【再取付】、 カチン 【新設】 |

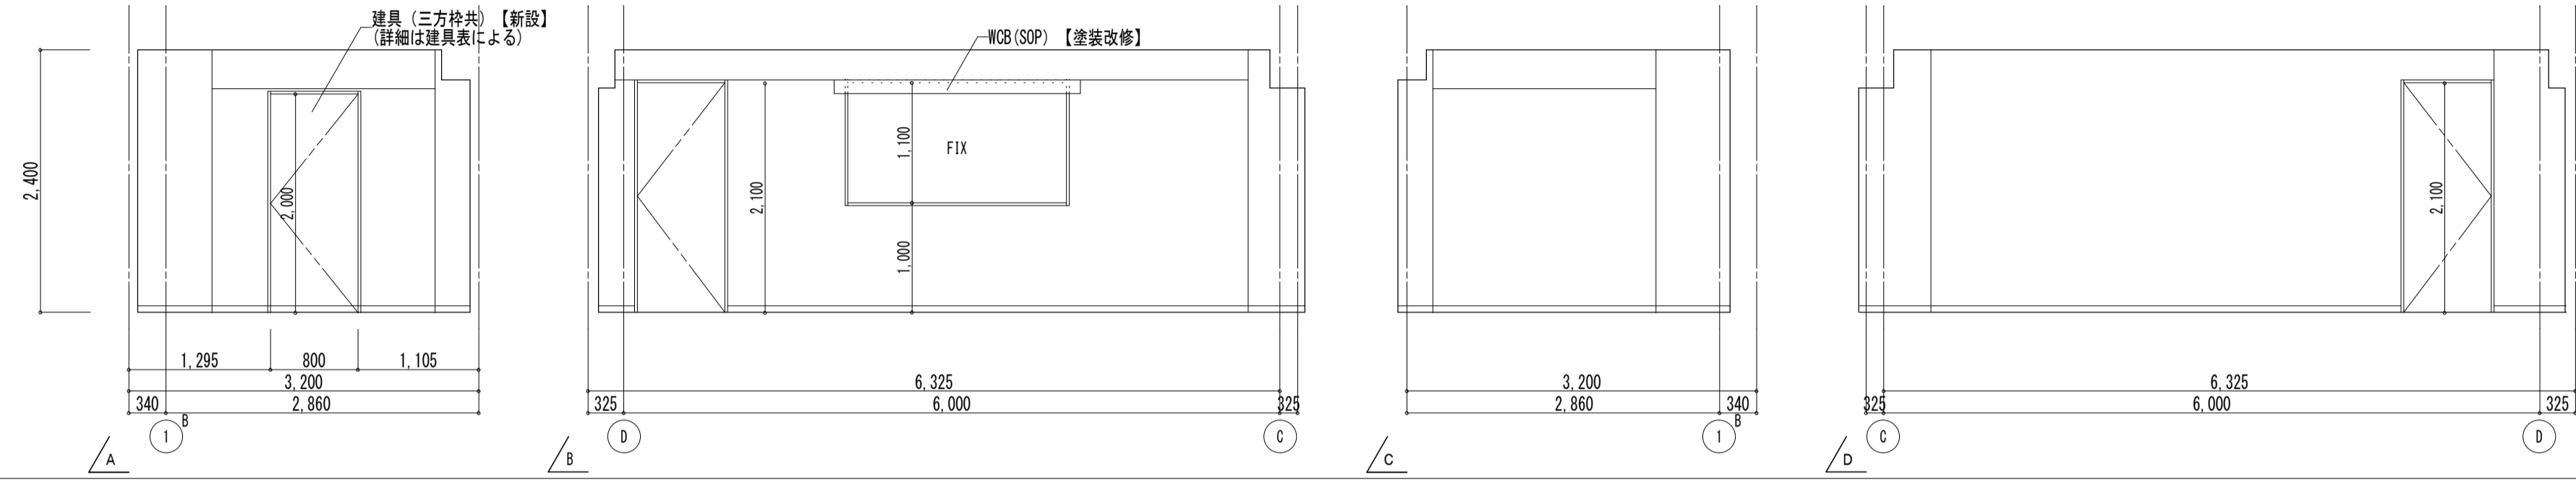

| |
|----|
| 備考 |
| |
| |
| |

第一・護國共同企業体
(代表) (有) 第一設計総合事務所
 管理建築士一級建築士登録 第106046号 齊藤 博

総括・一級建築士
 第106046号
(有) 第一設計総合事務所
 管理建築士一級建築士登録 第106046号 齊藤 博

担当事務所長
 基本・企画・構造・設備
(有) 第一設計総合事務所
 管理建築士一級建築士登録 第106046号 齊藤 博


工事名称
上越市総合体育館等大規模改修工事

図面名称
**上越市総合体育館・渡り廊下
 【改修前・後】2階展開図(3)**

| | | | | |
|-----|----------|-----------|--------|----------------------------|
| 縮尺 | A1版 1/50 | A3版 1/100 | 整理分類番号 | 図面番号 |
| 年月日 | 令和3年2月 | | | ④・構・電・衛 総49 浄・厨・外・空 総78 |
| | | | 合計枚数 | 120枚 |


| 【改修前】体育室 | |
|----------|---|
| 床 | 木質フローリング 材厚t=18 (杉) 撤去 下地: 化粧合板70-R12 (撤去) 【H24年改修済】 |
| 巾木 | 杉25×60 OSN 【撤去】 |
| 壁 | 化粧合板t=9 下地: 55合板t=9 【撤去】 杉断縁45×36H450 杉断縁25×60H900 【撤去】 |
| 天井 | 小屋組・鉄骨現LP ALC板裏: 6Rt=20張り 【H24年雨側中心に改修済】 下り天井: 天然木化粧合板70-R12 【撤去】 |
| 廻り縁 | 下り天井: 木製45×15程度、同見切: 30×20程度 【撤去】 |
| 備考 | バリアフリー 【撤去】 防球ネット 【取外し】 |

| 【改修前】観覧席 | |
|----------|--|
| 床 | KT(A)t=2.0 【撤去】 下地: 杉材塗り KTt=2.0 【撤去】 下地: 杉材塗り 【H24年改修済】 段部: フックアップ 135×30×3 |
| 巾木 | VB H=60 【撤去】 |
| 壁 | VP 下地: 杉材塗り 階段室前立上壁: VP 下地: 杉材塗り 笠木: VP 下地: 杉材金銀 目地切り |
| 天井 | 小屋組・鉄骨現LP ALC板裏: 6Rt=20張り 【H24年雨側中心に改修済】 |
| 廻り縁 | 観覧席SIS手すり: 走路側48.6φDP支柱100程度、体育室側34φ支柱900同径木17 H10P 観覧席 (空調設置部) 【撤去】 観覧席 【取外し】 |
| 備考 | |

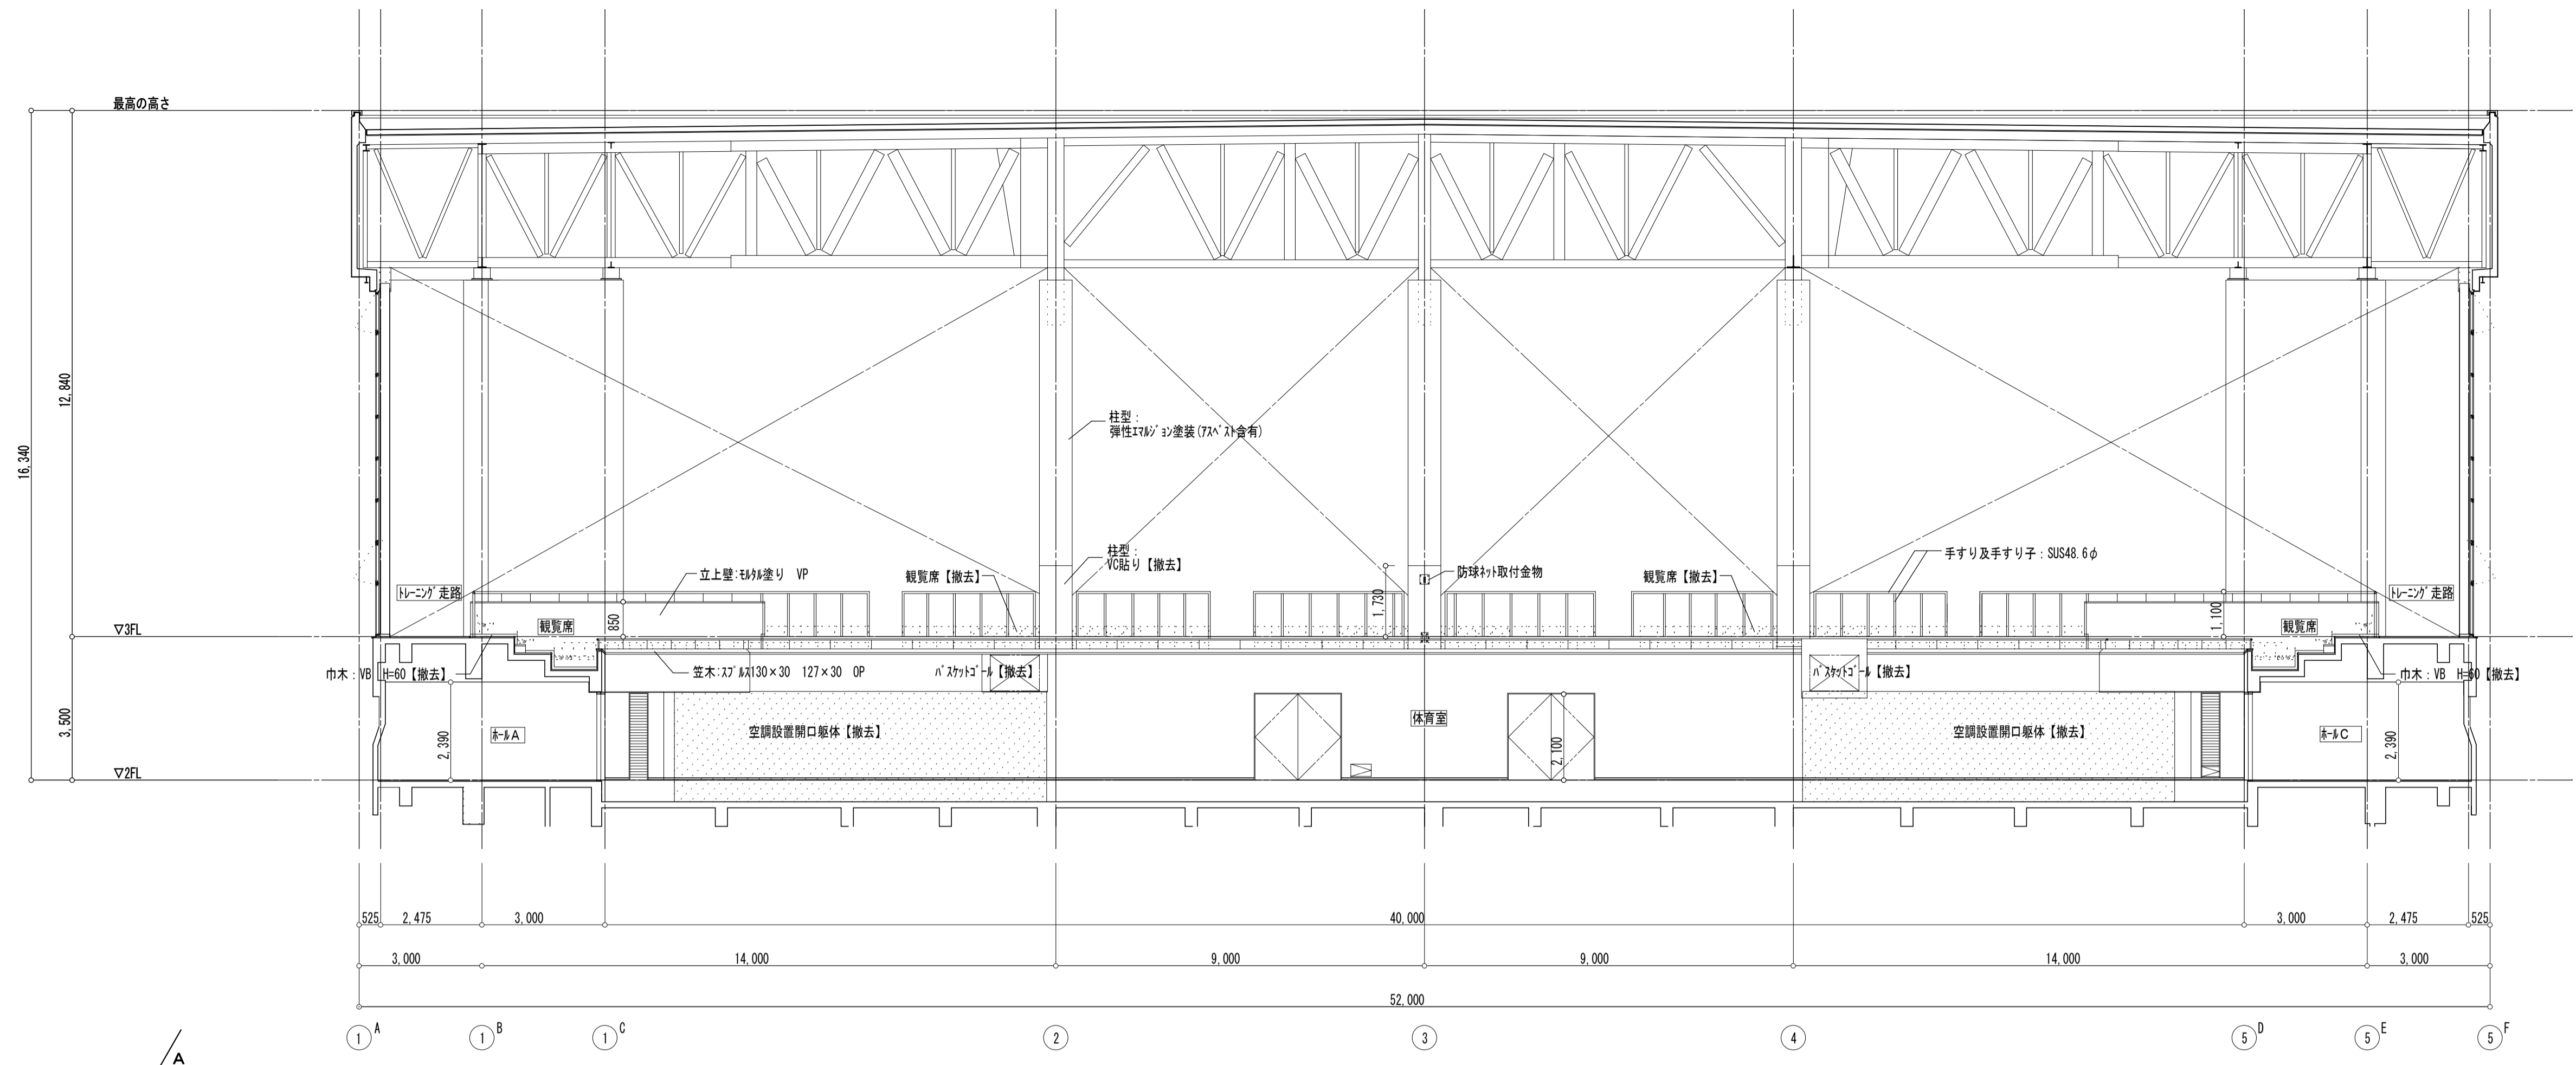


| 【改修後】体育室 | |
|----------|--|
| 床 | 【既存のまま】 |
| 巾木 | 杉25×60 UC 【新設】 |
| 壁 | 壁: 天然木化粧合板70-R12 【新設】 下地: 杉断縁45×36H450、杉断縁25×60H900共 空調設置部: 化粧0.6P貼付t=6 下地: 6R-R貼t=12.5貼 (木断縁下地は同上) |
| 天井 | 小屋組・ALC裏: 【既存のまま】 下り天井: 天然木化粧合板70-R12 【新設】 |
| 廻り縁 | 下り天井: 木製45×15程度、同見切: 30×20程度 【新設】 |
| 備考 | バリアフリー (新設) 防球ネット (再取付) 空調防護網 付 IP 【新設】 天井照明: 埋れ型丸形LED バリアフリー補強 (小屋組へ補強設置、天伏せによる) 【新設】 |


| 【改修後】観覧席 | |
|----------|--|
| 床 | KTt=2.0 【新設】 下地調整 観覧席撤去部 (空調設置部) KTt=2.0 【新設】 下地杉材補修 フックアップ 【既存のまま】 |
| 巾木 | VB H=60 【新設】 |
| 壁 | EP (塗装改修) 杉材薄塗り補修 階段室前立上壁: EP (塗装改修) 杉材薄塗り補修 笠木: EP (塗装改修) 杉材薄塗り補修 |
| 天井 | 【既存のまま】 |
| 廻り縁 | 観覧席SIS手すり: 走路側、体育室側支柱共 【既存のまま】 同径木: 17 H10P 【塗装改修】 観覧席 (再取付) 天井照明埋れ型丸形LED バリアフリー補強 (小屋組へ補強設置、天伏せによる) 【新設】 |
| 備考 | |

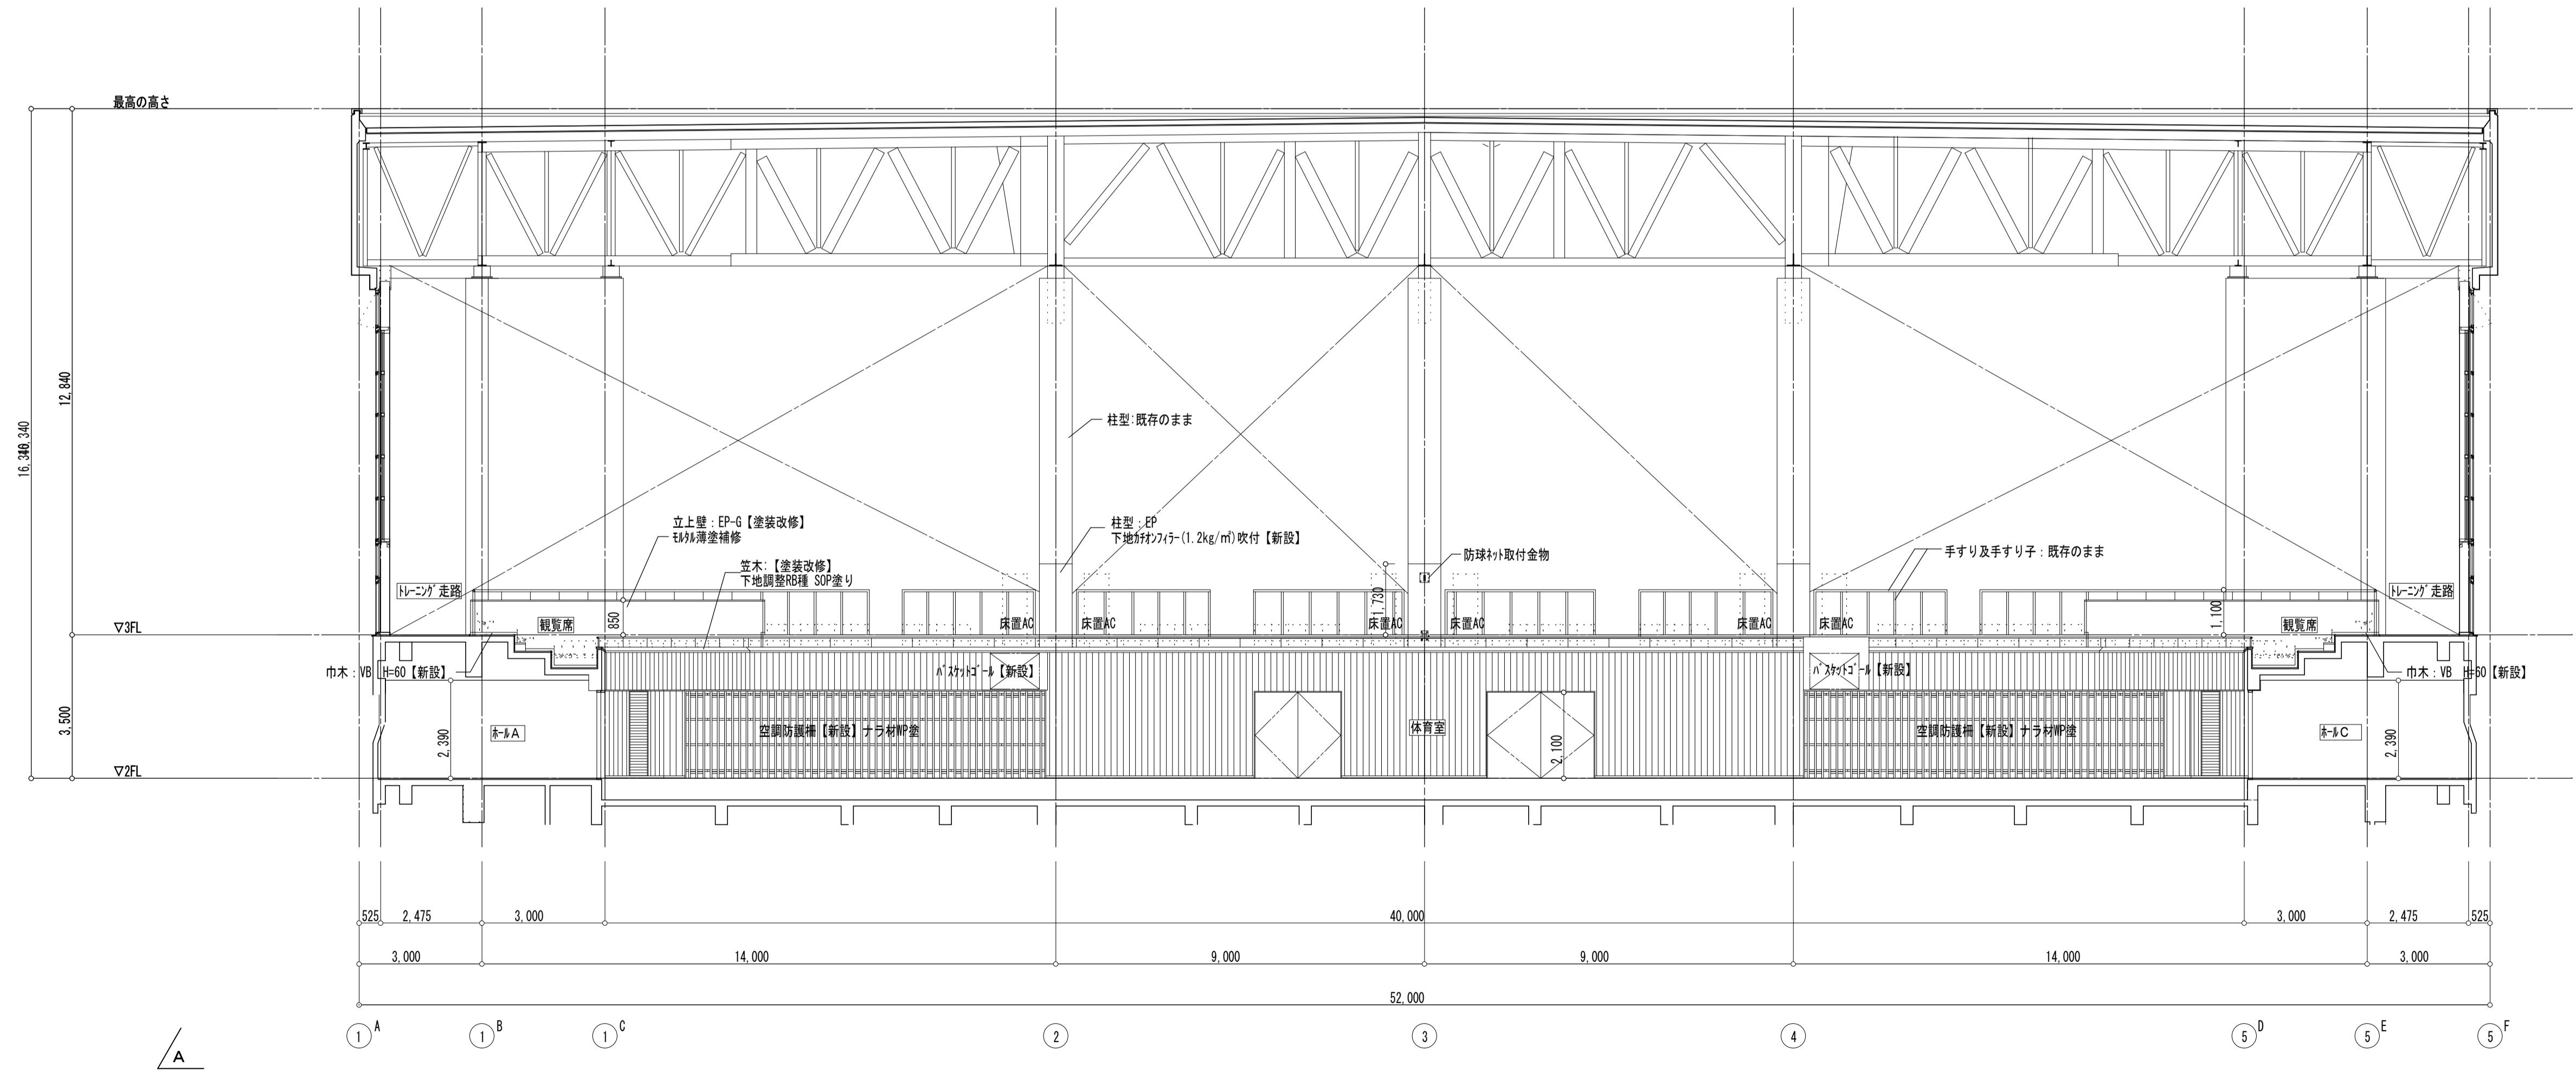

【改修前】体育室
 【改修前】観覧席
 仕上げはA展開面により参照。

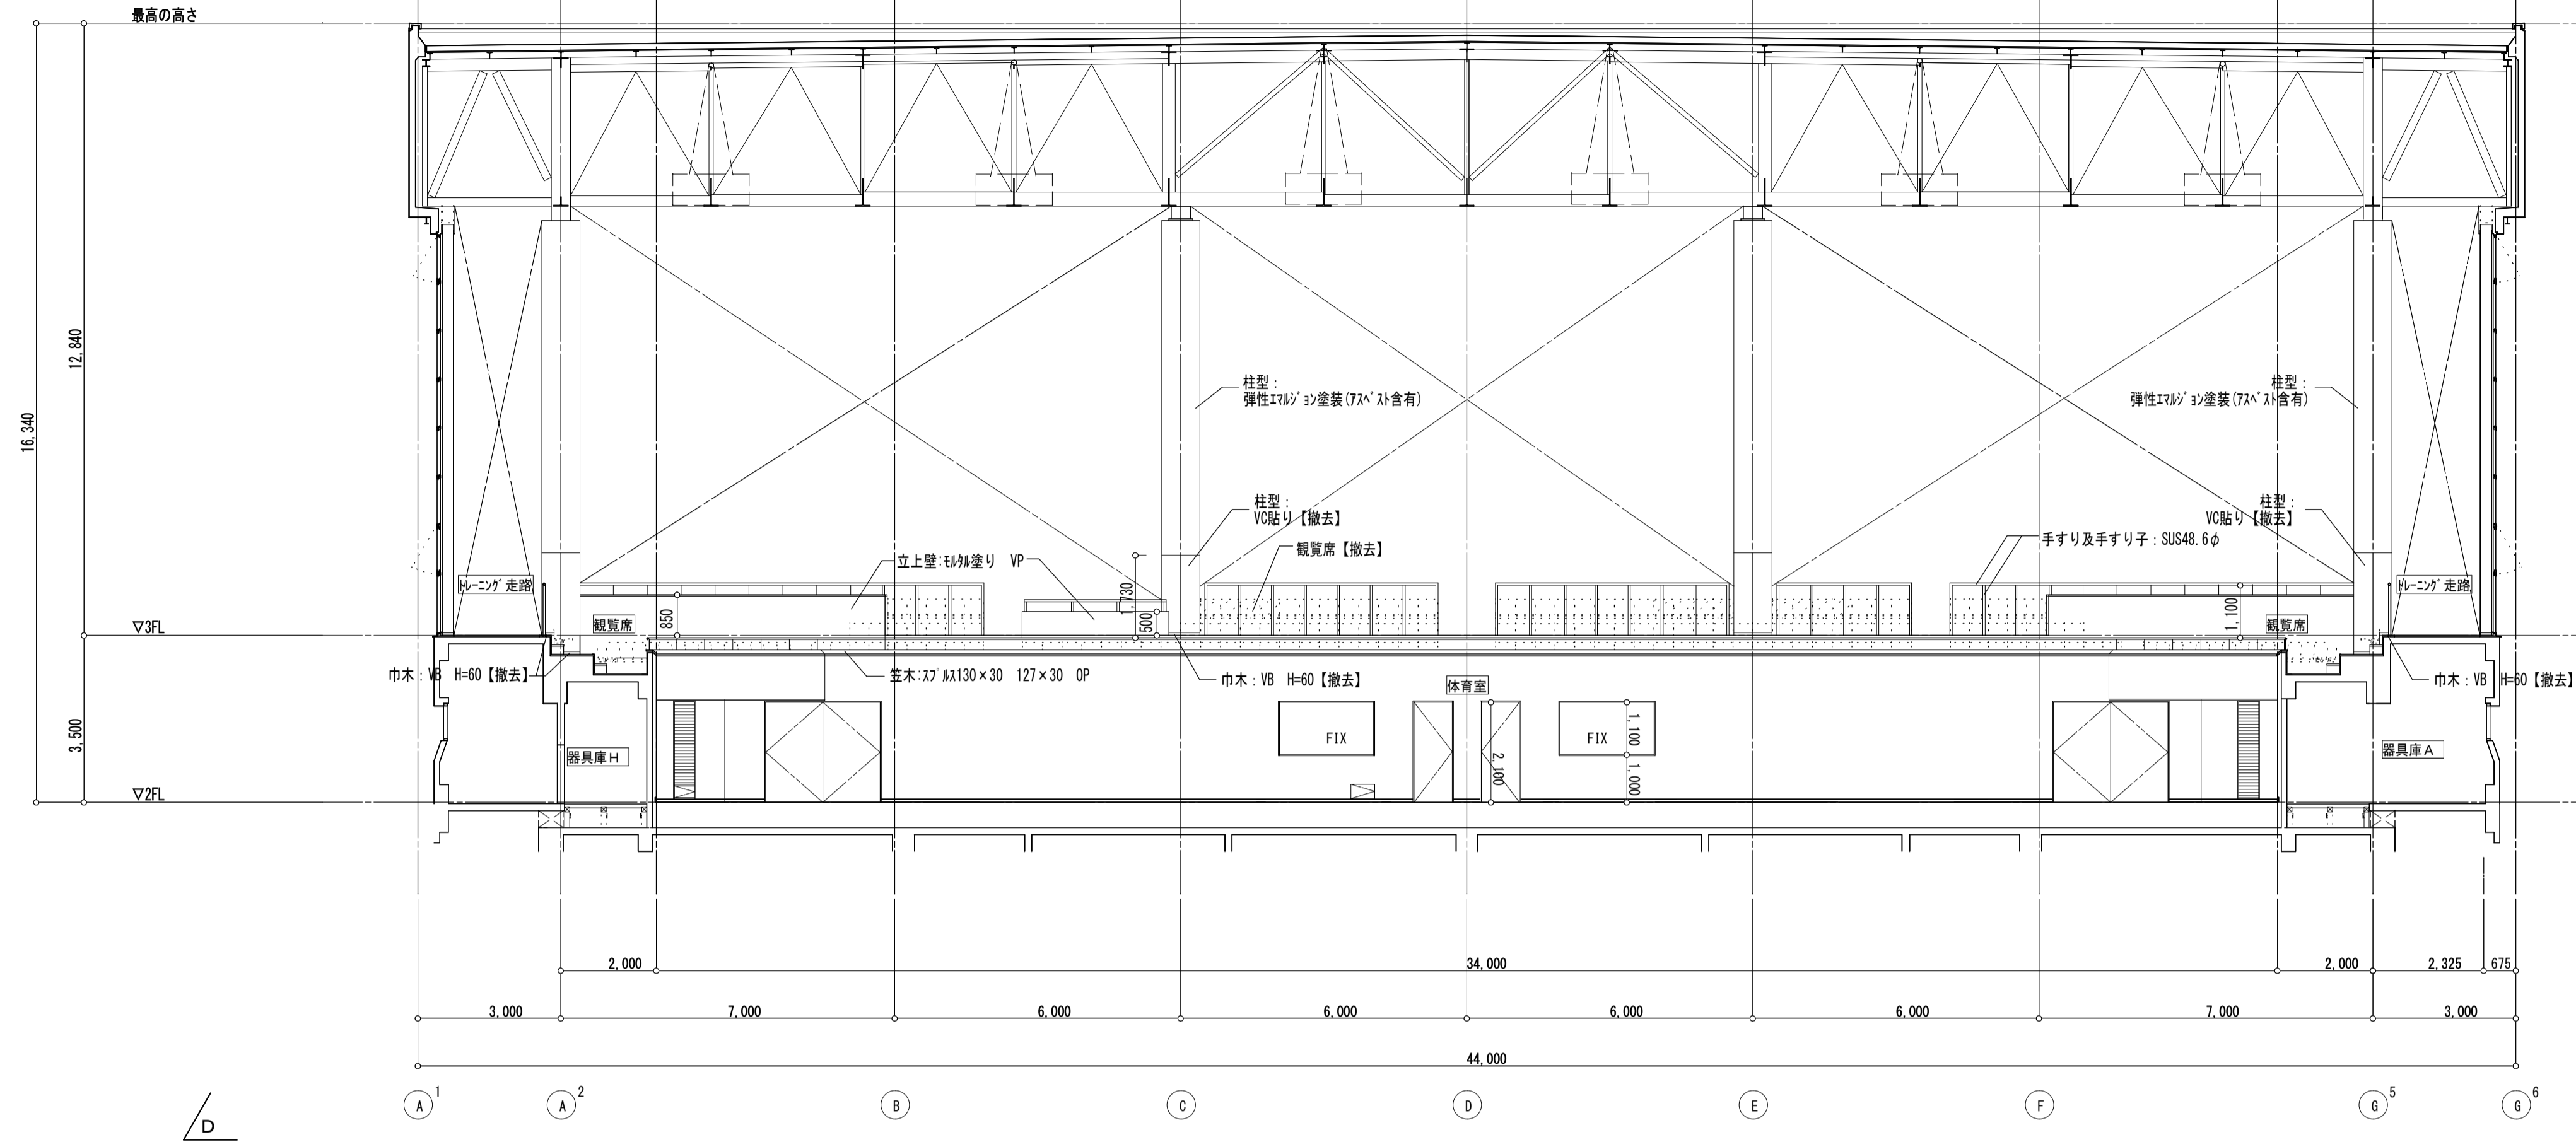

【改修後】体育室
 【改修後】観覧席
 仕上げはA展開面により参照。

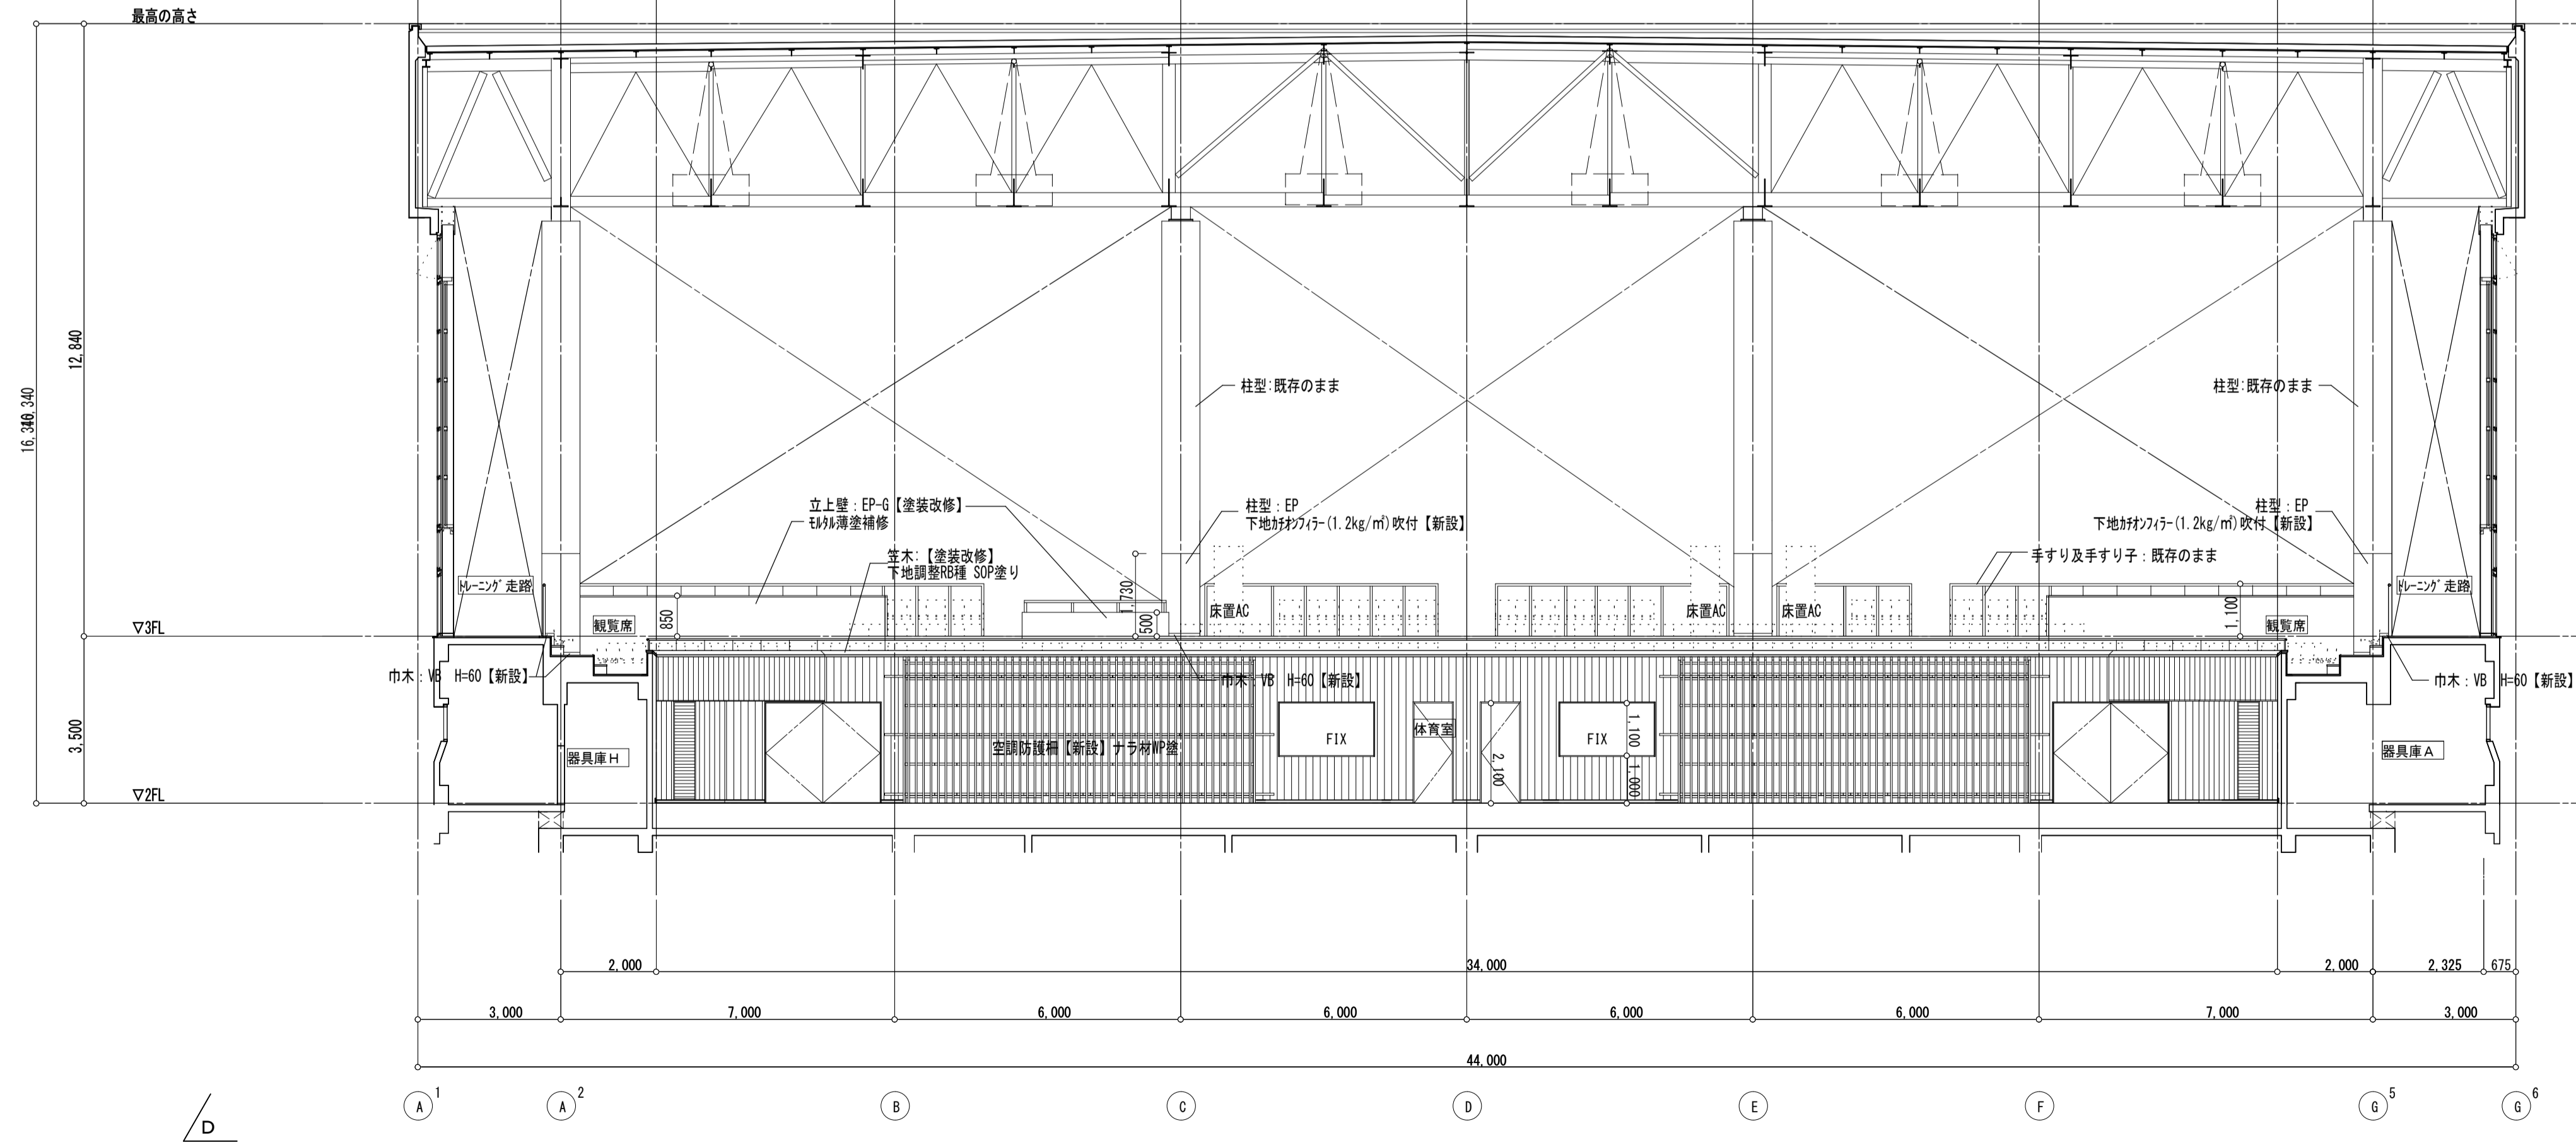

| | |
|----|--|
| 備考 | |
| | |
| | |
| | |

第一・護國共同企業体
 (代表) (有) 第一設計総合事務所
 管理建築士一級建築士登録 第106046号 齊藤博

総括・一級建築士
 第106046号
 (有) 第一設計総合事務所
 管理建築士一級建築士登録 第106046号 齊藤博

担当事務所長
 基本 (有) 構造・設備
 (有) 第一設計総合事務所
 齊藤博


工事名称
 上越市総合体育館等大規模改修工事

図面名称
 上越市総合体育館・渡り廊下
 【改修前・後】2階展開図 (4) -4

| | | | | |
|-----|-----------|-----------|--------|----------------------------|
| 縮尺 | A1版 1:100 | A3版 1:200 | 整理分類番号 | 図面番号 |
| 年月日 | 令和3年2月 | | | ⑤・構・電・衛 総53 浄・厨・外・空 総78 |
| | | | 合計枚数 | 120枚 |


| 【改修前】H-リング 走路 | |
|---------------|--|
| 床 | 特殊長尺塩ビシート貼付-3.5【撤去】 下地:砂利塗り |
| 巾木 | VB H=60【撤去】 |
| 壁 | 弾性エポキシ塗装(7Sベア含有)下地:コンクリート打直し カンパカ受柱: H=244×175×7×11 OP |
| 柱型 | 種: V0貼付 H=1730【撤去】 下地:コンクリート打直し 弾性エポキシ塗装(7Sベア含有)下地:コンクリート打直し |
| 天井 | 小屋組: 鉄骨現しOP ALC板裏: GRt=20張り【H24年南側中心に改修済】 |
| 廻り縁 | --- |
| 備考 | 各階段室階下: 19φH400 手すり: 19φ H800 OP カンパカ受柱: 7φH42.7φH800代替出入口前【撤去】 コナ窓前一部切取【撤去】 SIS塗42.7φ H=2.350(南側面のみ)【撤去】 木製32φH=1.400(南側面なし)【撤去】 SCB: PL-1.6 OP、電線トナ【撤去】 |

| 【改修前】観覧席 | |
|----------|--|
| 床 | KT(A)-2.0【撤去】下地:砂利塗り KTt-2.0【撤去】下地:砂利塗り【H24年改修済】 段段室階下: 19φH400 手すり: 19φ H800 OP |
| 巾木 | VB H=60【撤去】 |
| 壁 | VP 下地:砂利塗り 階段室前立上壁: VP 下地:砂利塗り 笠木: VP 下地:砂利金網 目地切り |
| 天井 | 小屋組: 鉄骨現しOP ALC板裏: GRt=20張り【H24年南側中心に改修済】 |
| 廻り縁 | --- |
| 備考 | 観覧席SIS手すり: 走道側40.6φOP支柱700程度、体育室側34φ 支柱900間定木37 H1P 観覧席(空調設置部)【撤去】観覧席【取外し】 |

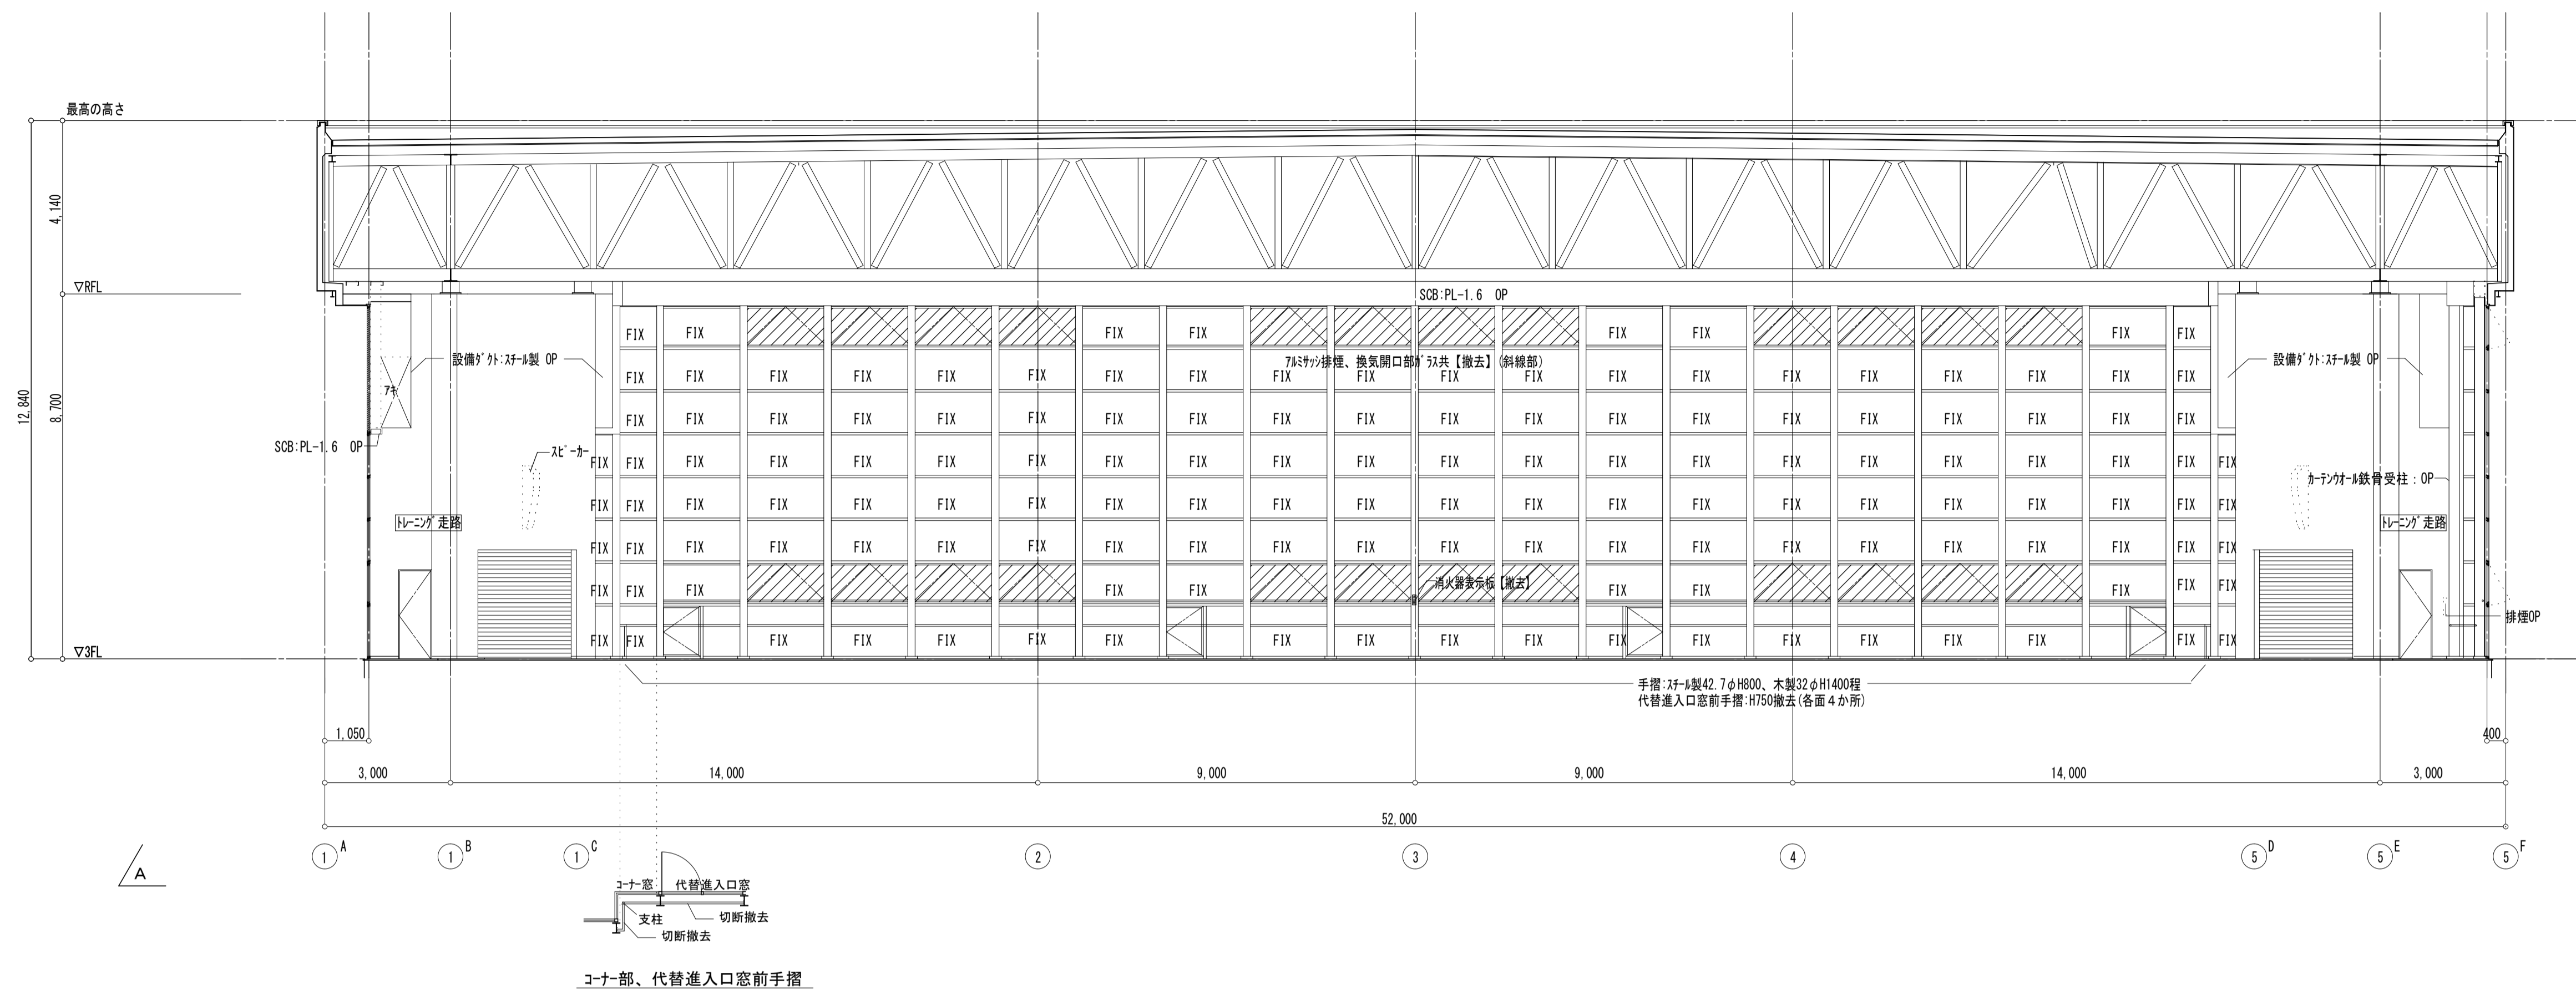


| 【改修後】H-リング 走路 | |
|---------------|---|
| 床 | HS貼付-4.0【新設】下地調整 |
| 巾木 | VB H=60【新設】 |
| 壁 | カンパカ貼付: 内装薄塗材E【新設】 下地材料: 1.2kg/m ² 吹付【新設】 カンパカ受柱: 断熱パネル置き【新設】 高さ部以外はOP 下地調整のみ【塗装改修】 |
| 天井 | 【既存のまま】 |
| 柱型 | 種: EP塗 H=1730 下地処理RB種 その上柱【既存のまま】 |
| 廻り縁 | --- |
| 備考 | 各階段室階下: 【塗装改修】手すり: SOP【塗装改修】 カンパカ受け柱: 7φH42.7φH800代替出入口前【撤去】 代替出入口前: 木製42φH800に取替【新設】コナ窓前既存と接合新設 SCB: PL-1.6 SOP【塗装改修】 下階開口部: カナボック: 7φH2.0加工、7φH2.0加工、7φH2.0加工引き上げ【新設】 |

| 【改修後】観覧席 | |
|----------|---|
| 床 | KTt-2.0【新設】下地調整 観覧席撤去部(空調設置部)KTt-2.0【新設】 下地材料: 1.2kg/m ² 吹付【既存のまま】 |
| 巾木 | VB H=60【新設】 |
| 壁 | EP【塗装改修】 砂利塗り補修 階段室前立上壁: EP【塗装改修】 砂利塗り補修 笠木: EP【塗装改修】 砂利塗り補修 |
| 天井 | 【既存のまま】 |
| 廻り縁 | --- |
| 備考 | 観覧席SIS手すり: 走道側、体育室側支柱共【既存のまま】 同定木: 37 H1SOP【塗装改修】 観覧席【再取付】天井照明電線埋め込み: 丸鋼M12 トナ: カナボック(小屋組へ補強設置、天伏せによる)【新設】 |

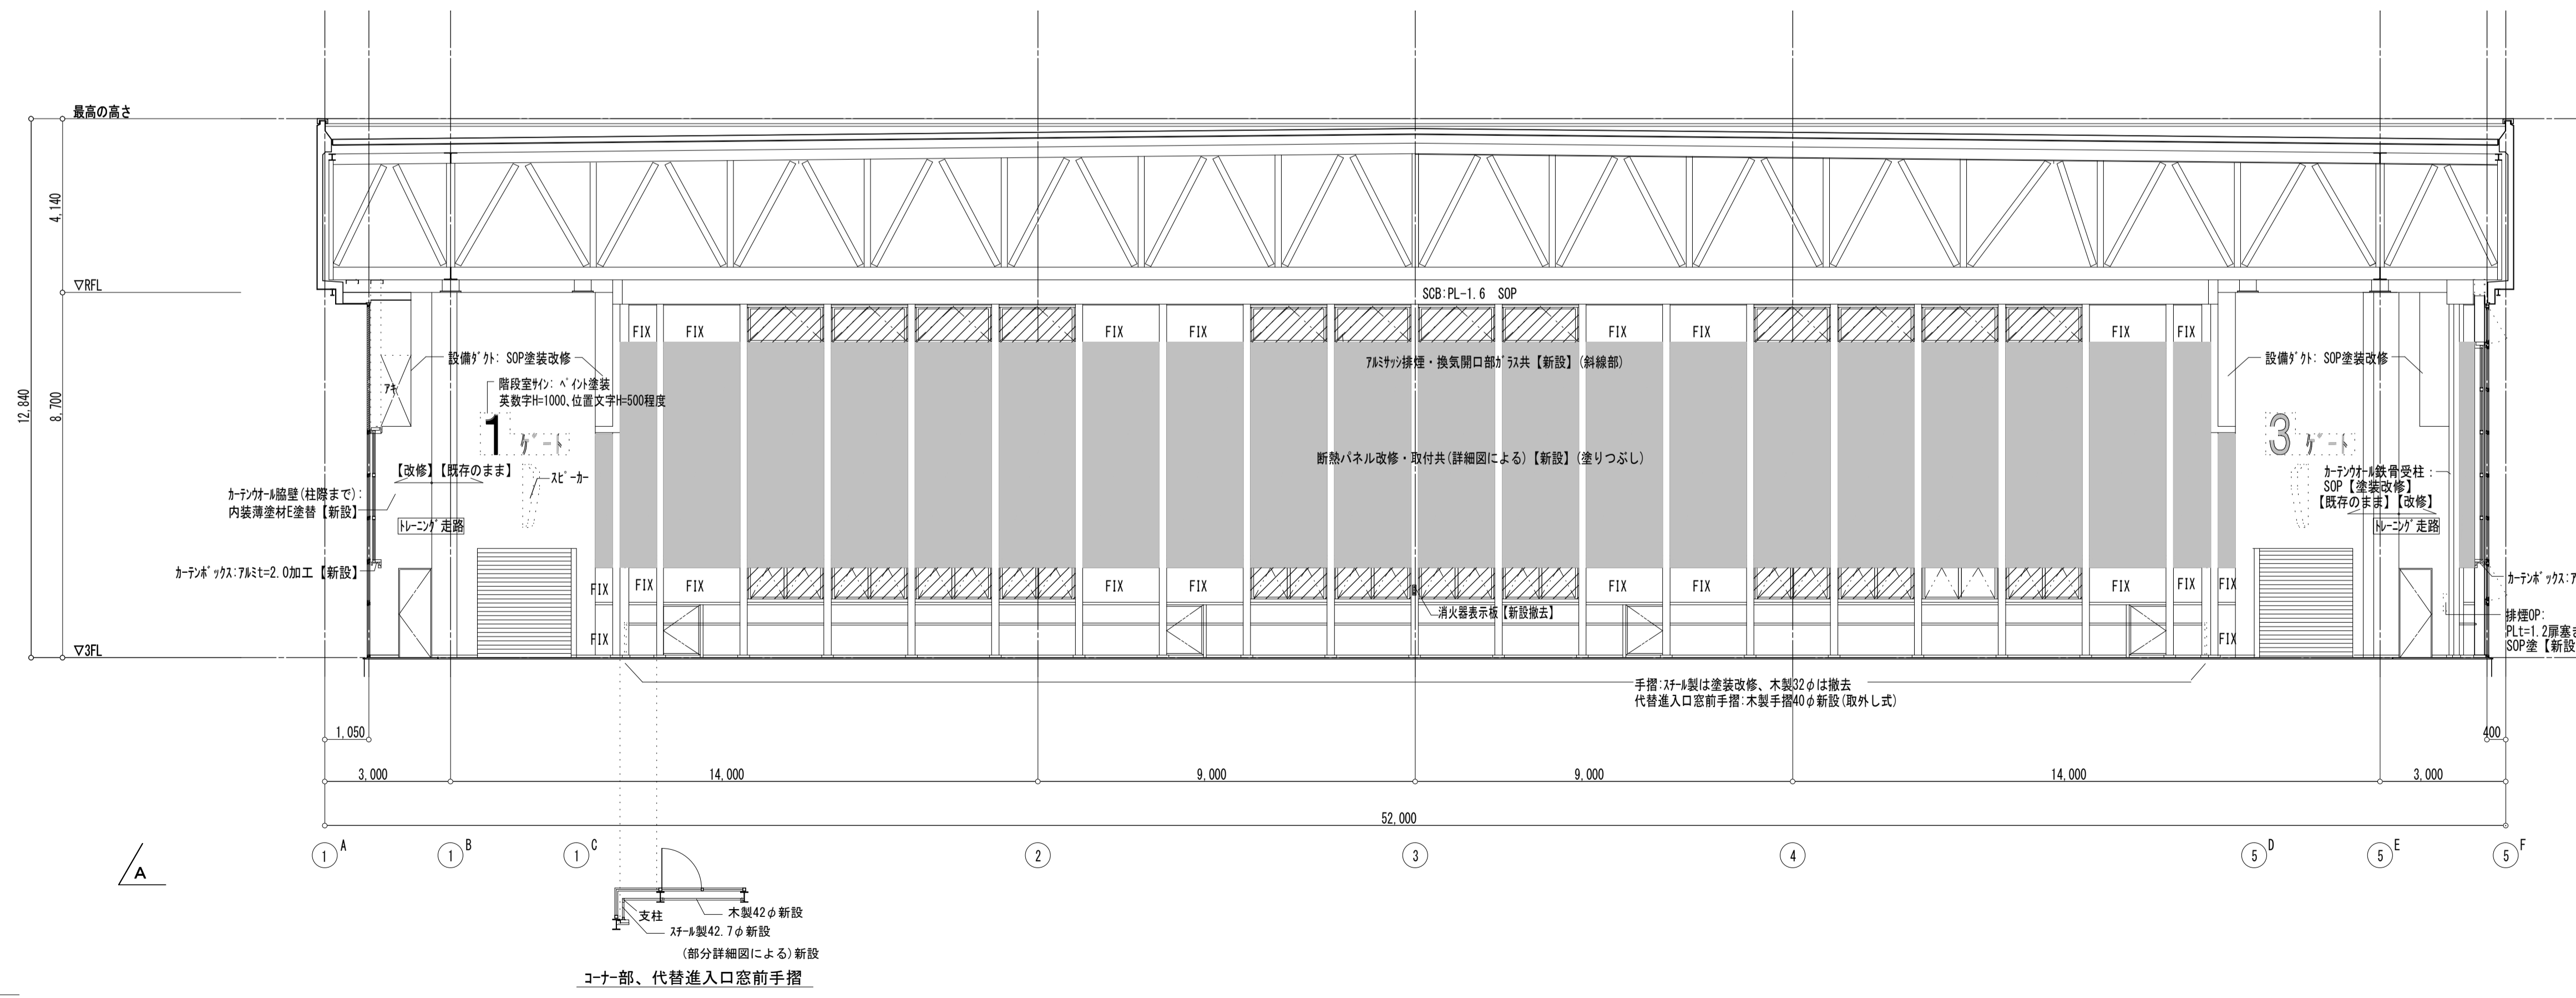


【改修前】トレーンが 走路

仕上げはA層開面に同じにより参照。

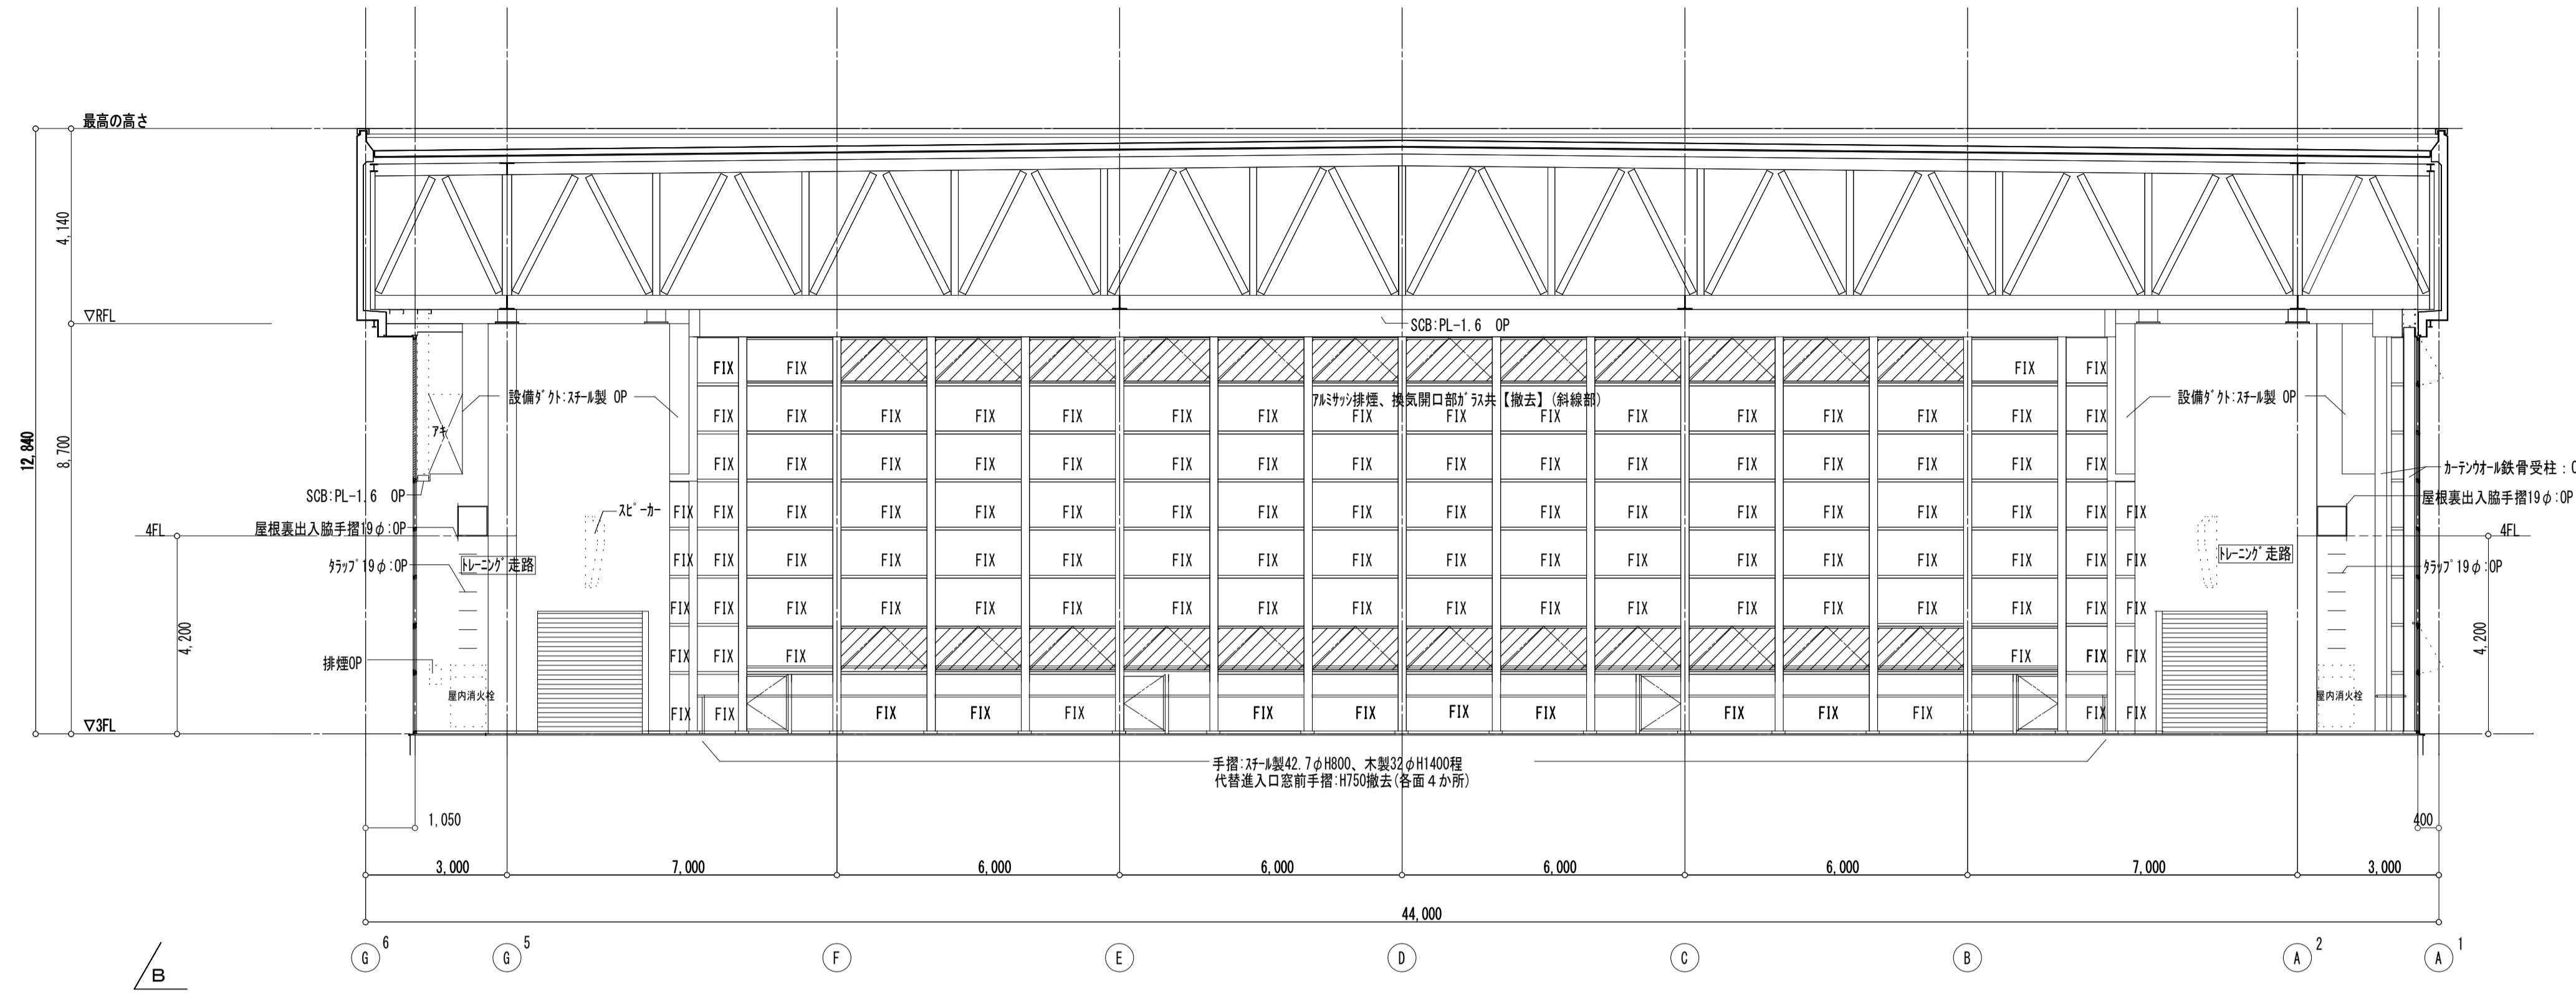

【改修後】トレーンが 走路

仕上げはA層開面に同じにより参照。

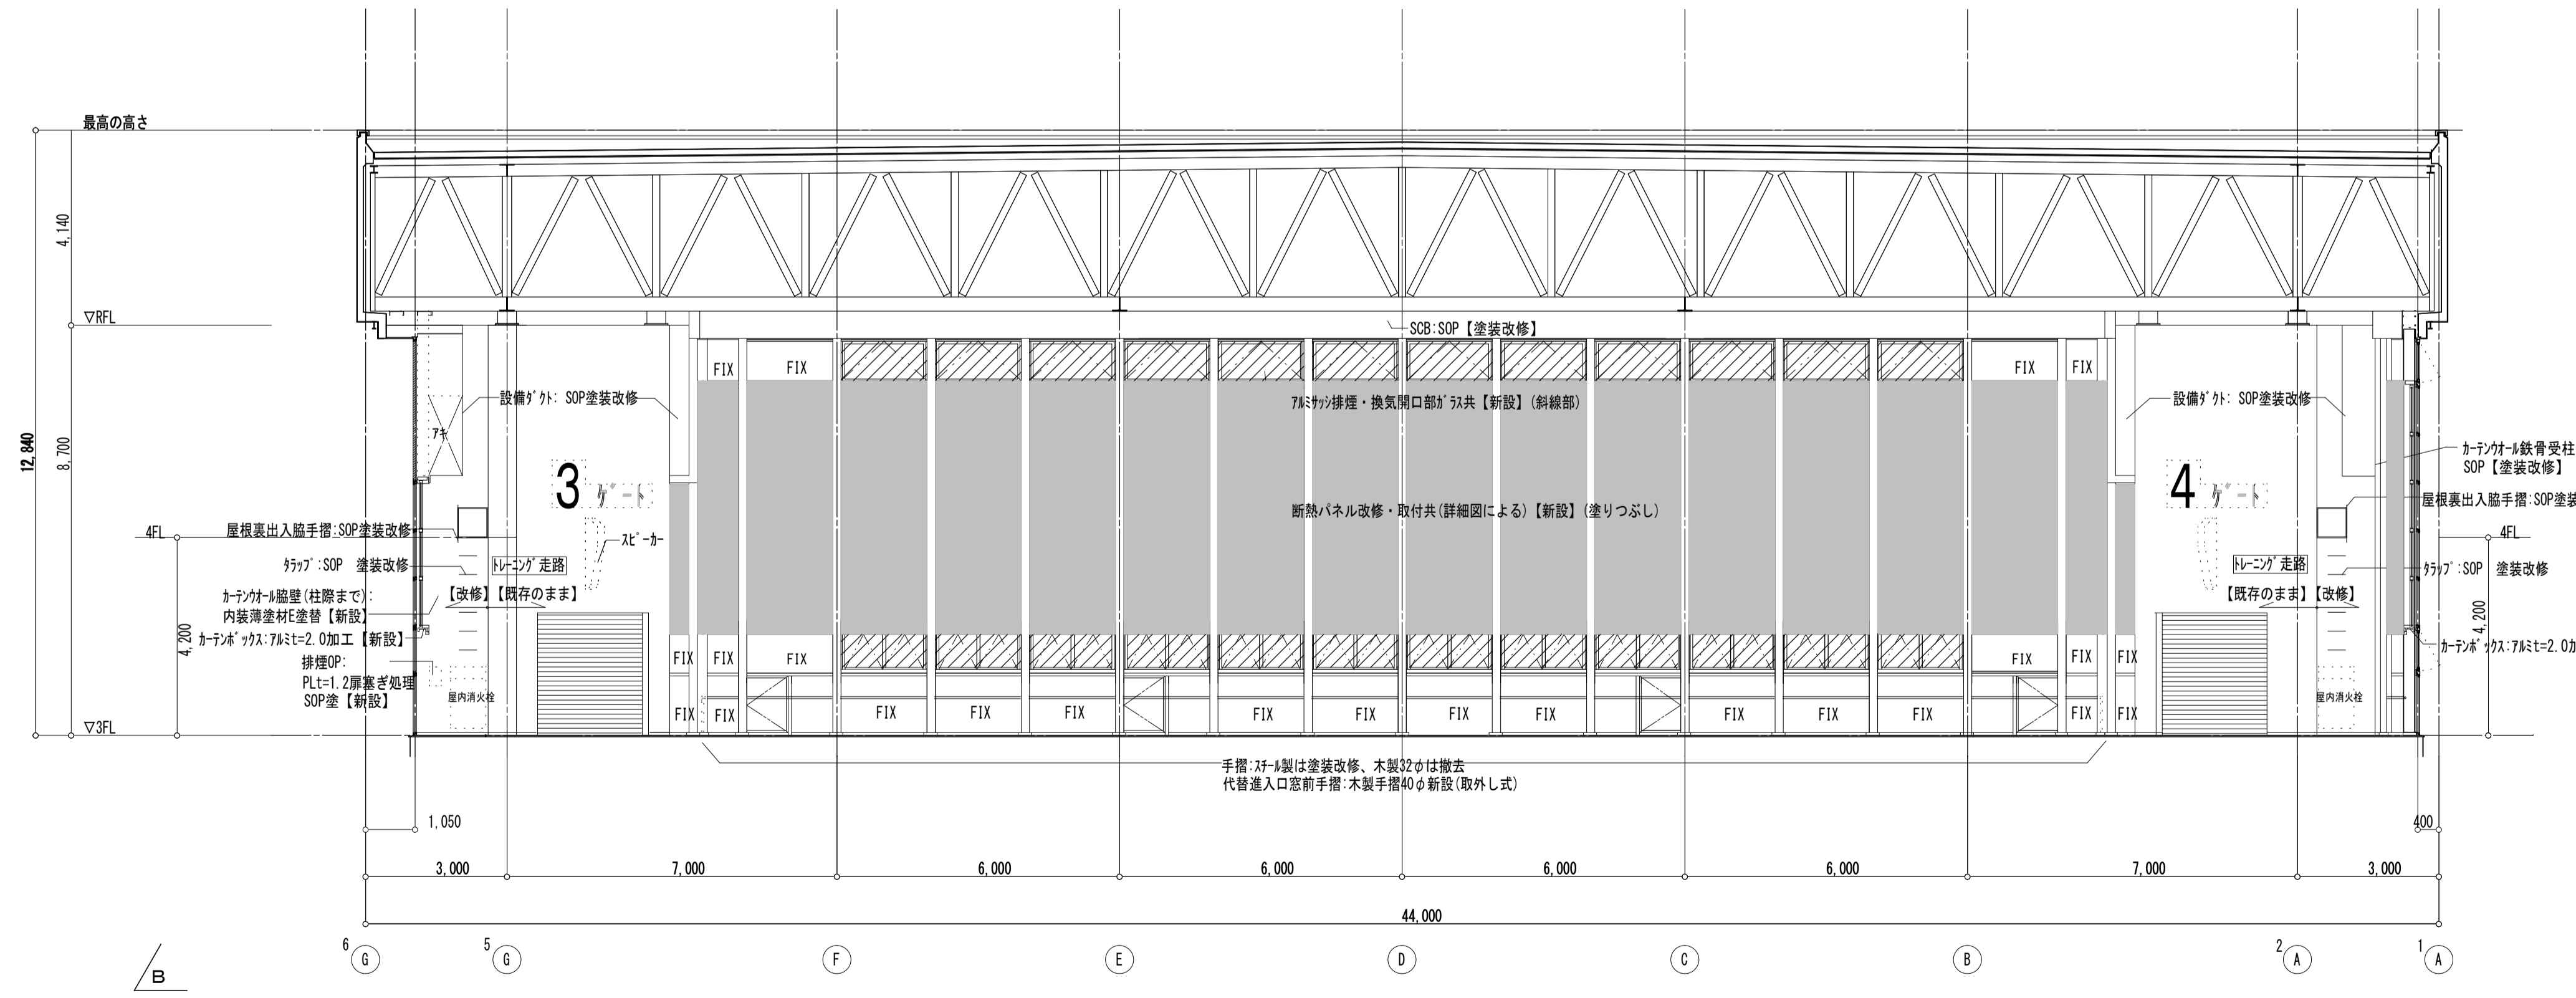

| | |
|----|--|
| 備考 | |
| | |
| | |
| | |

第一・護國共同企業体

(代表) (有) 第一設計総合事務所
管理建築士一級建築士登録 第106046号 齊藤 博

総括・一級建築士
第106046号
第一設計総合事務所
齊藤 博

担当事務所長
基本・(有) 構造・設備
第一設計総合事務所
齊藤 博


工事名称
上越市総合体育館等大規模改修工事

図面名称
上越市総合体育館・渡り廊下
【改修前・後】3階展開図 (1) -3

| | | | | |
|-----|--------------|--------------|--------|--|
| 縮尺 | A1版 1:100 | A3版 1:200 | 整理分類番号 | 図面番号 ⑤・構・電・衛 総55 浄・厨・外・空 総78 |
| 年月日 | 令和3年2月 | | 合計枚数 | 120枚 |


【改修前】トレーンゲ 走廊

仕上げはA層断面を参照。

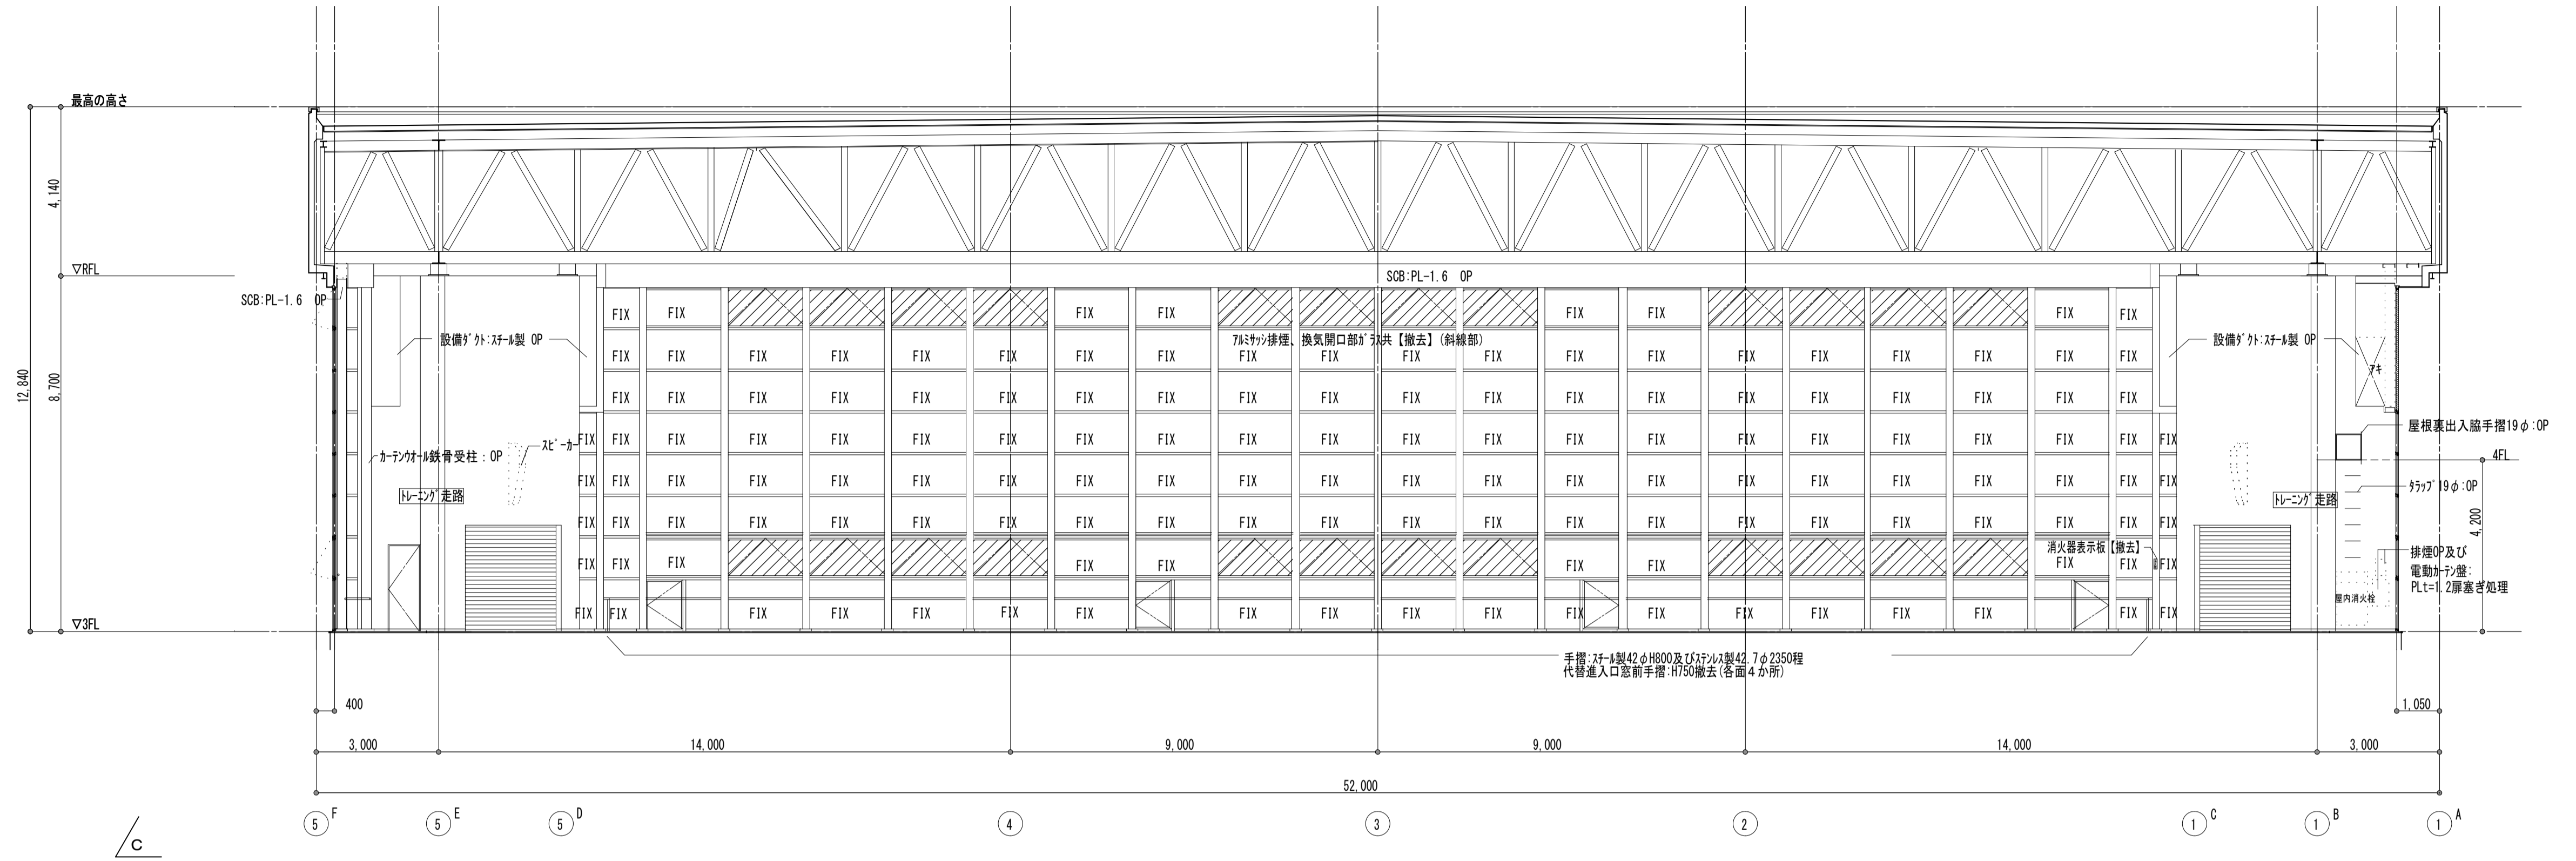

【改修後】トレーンゲ 走廊


仕上げはA層断面を参照。

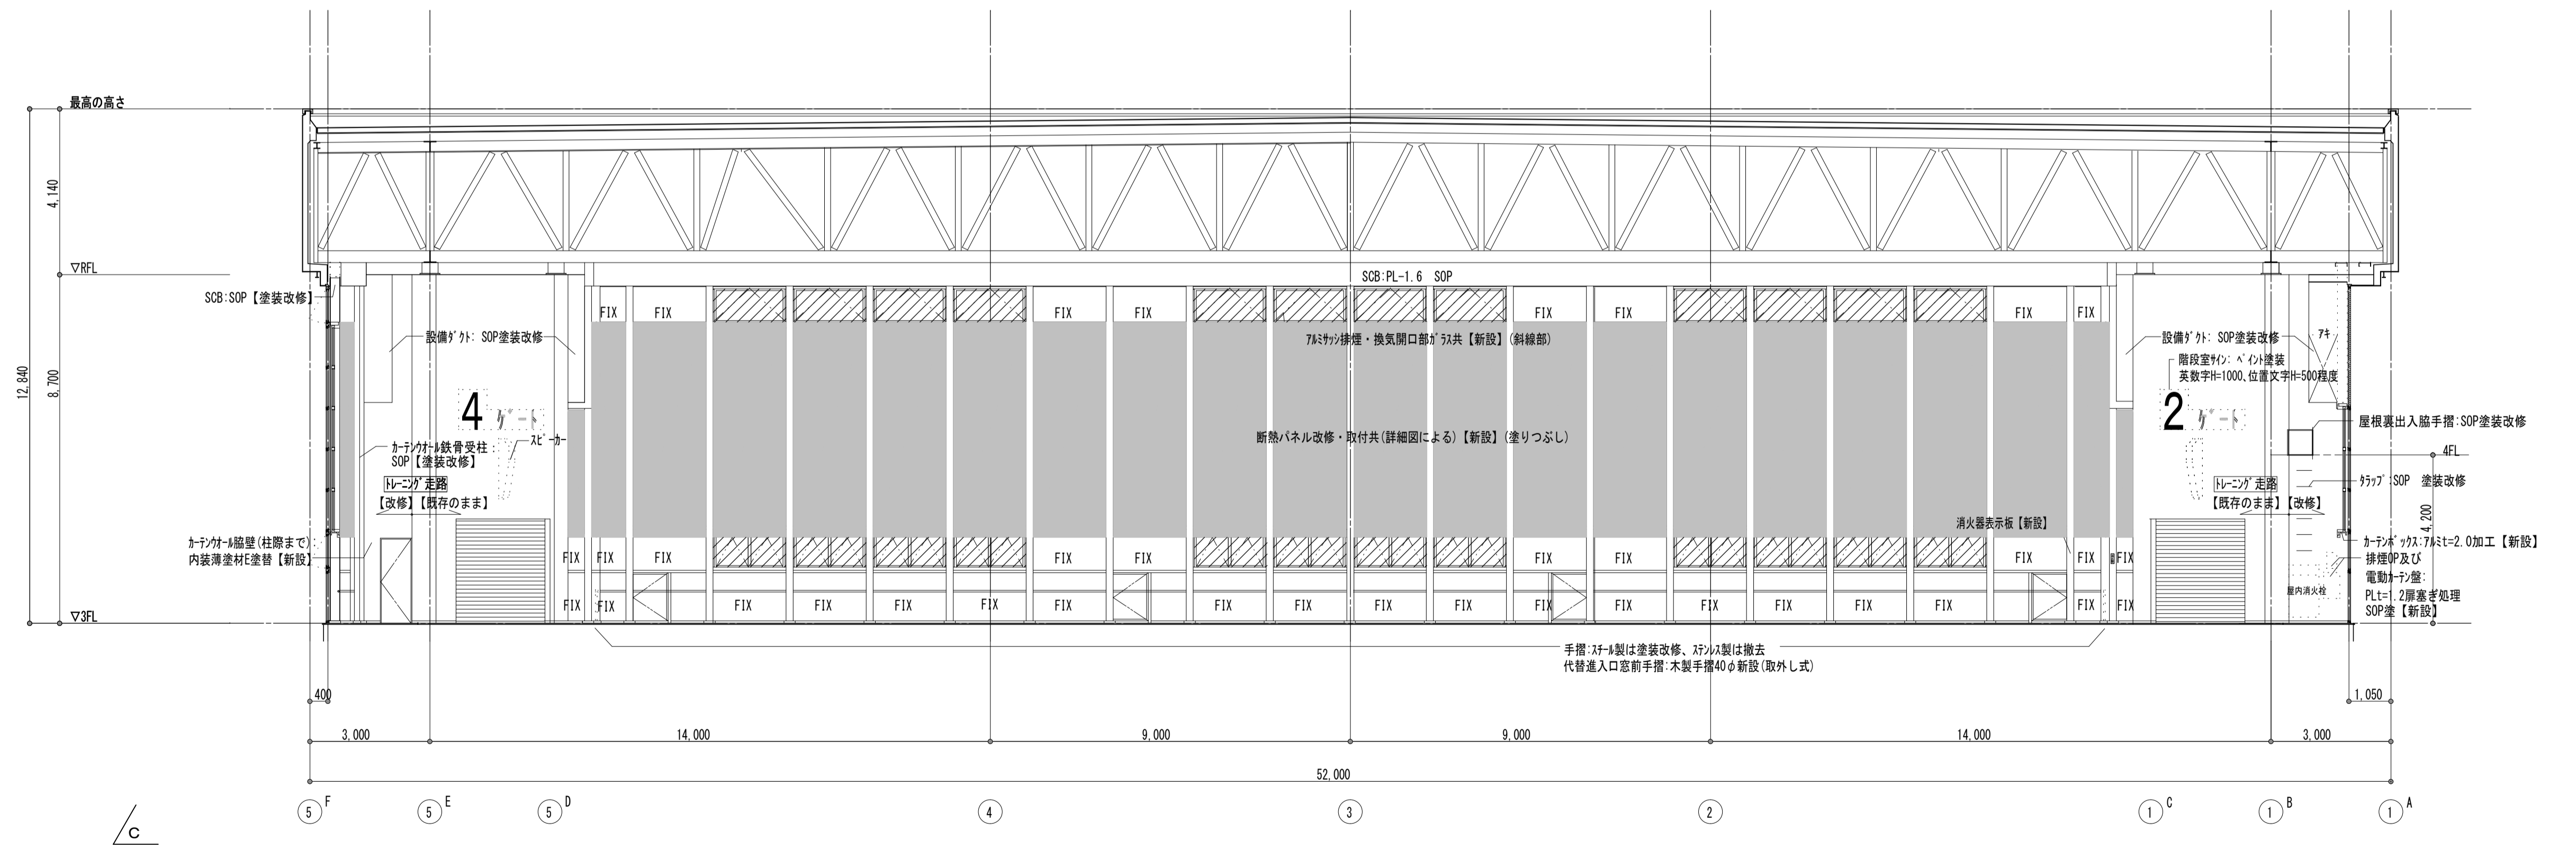

| | | | | | | | | |
|----|---|----------------------------------|--------------------------------------|------------------|-------------------------------------|------------------------|------------|---|
| 備考 | 第一・護国共同企業体 | 総括・一級建築士 | 担当事務所長 | 工事名称 | 図面名称 | 縮尺 | 整理分類番号 | 図面番号 |
| | (代表) (有) 第一設計総合事務所 管理建築士一級建築士登録 第106046号 齊藤博 | 第106046号 第一設計総合事務所 齊藤博 (印) | 基本・(印) 構造・設備 第一設計総合事務所 齊藤博 (印) | 上越市総合体育館等大規模改修工事 | 上越市総合体育館・渡り廊下 【改修前・後】3階展開図 (1)-2 | A1版 1:100 A3版 1:200 | 年月日 令和3年2月 | ①・構・電・衛 総56 浄・厨・外・空 総78 合計枚数 120枚 |


【改修前】トレーンゲ 走廊


仕上げはA層断面を参照。

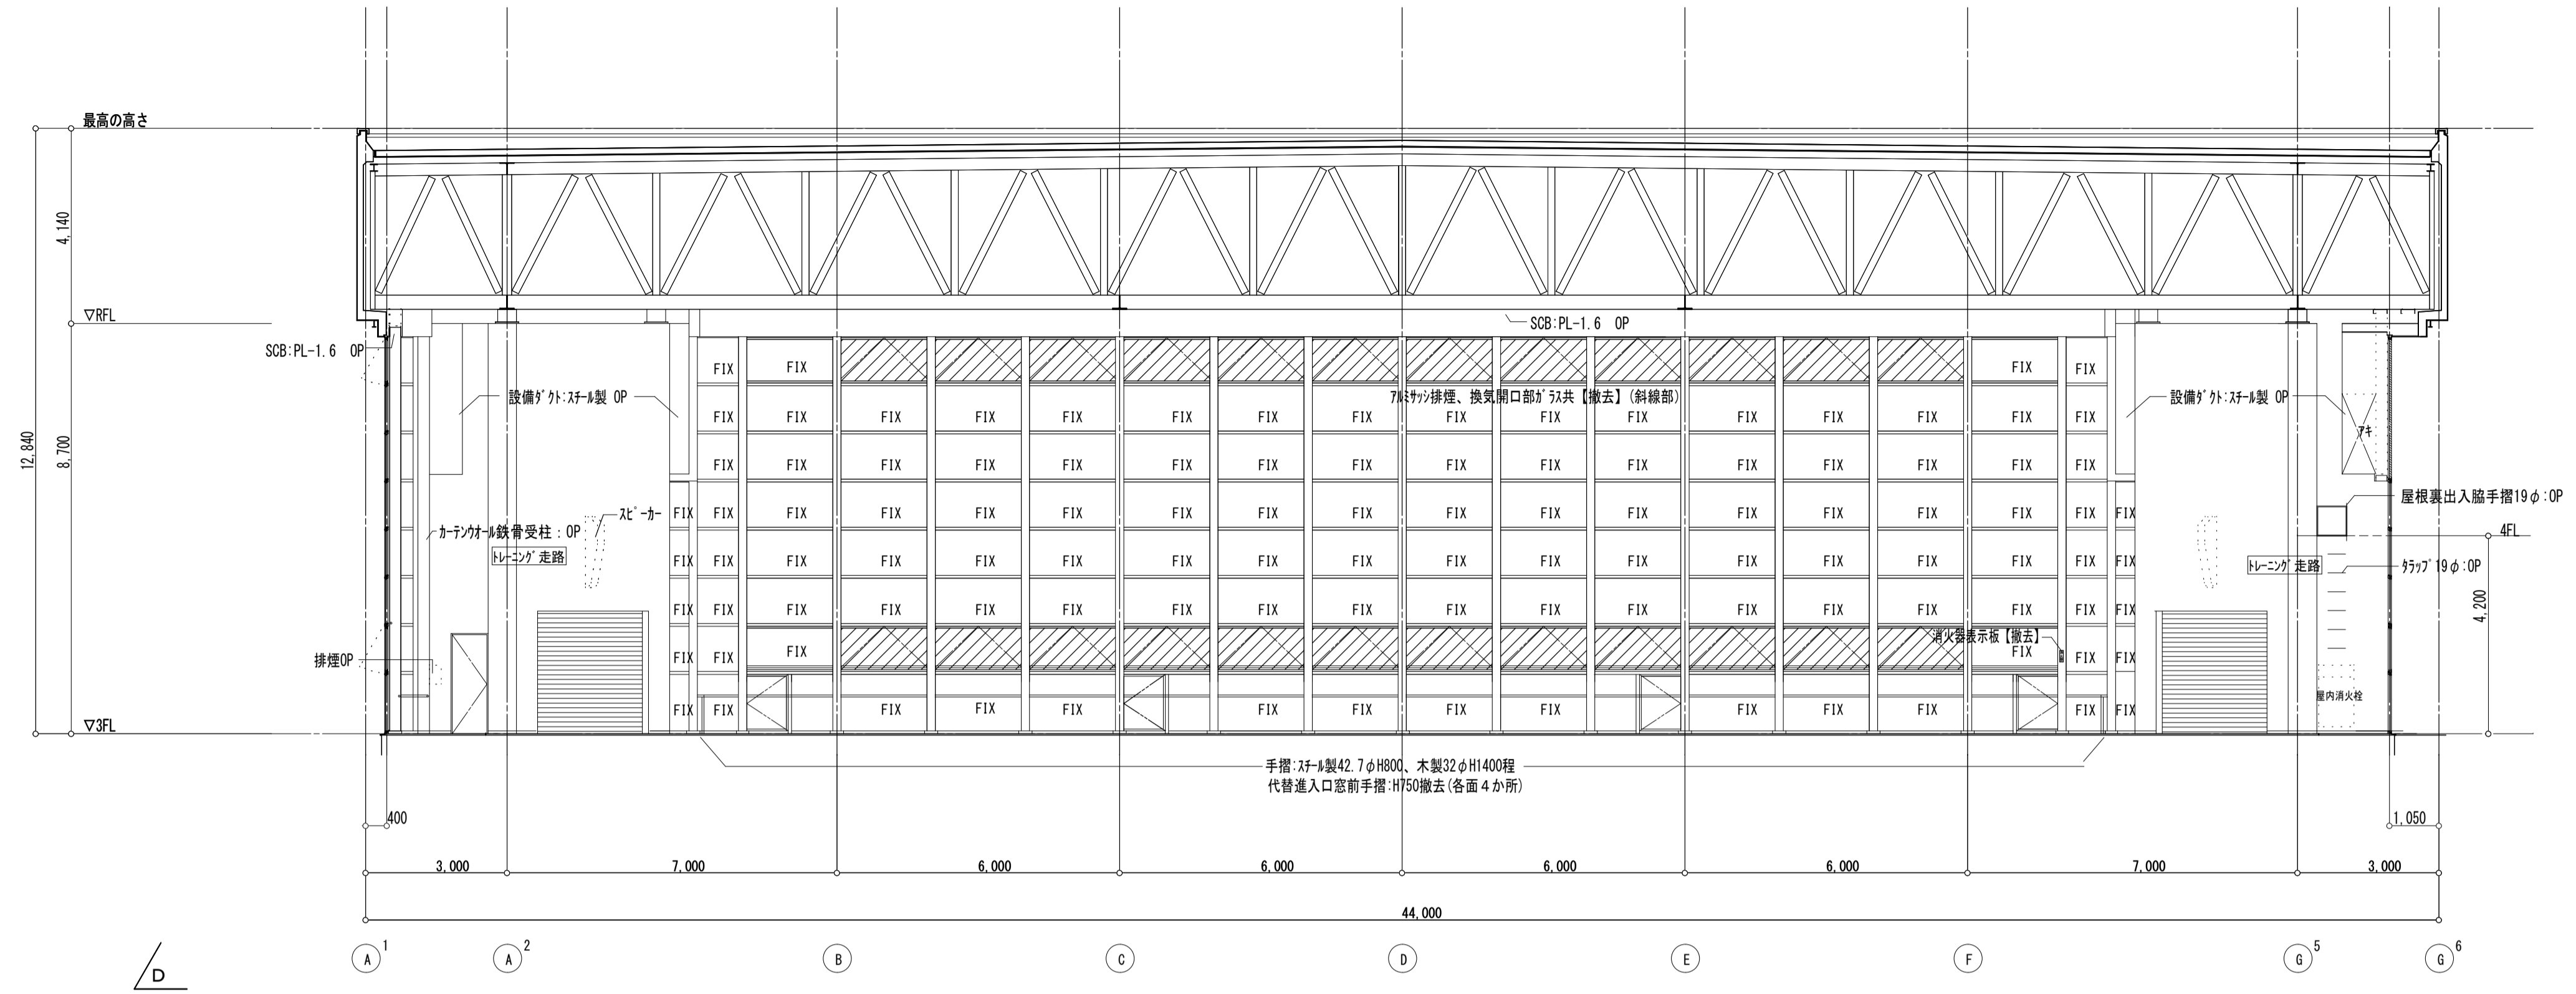


【改修後】トレーンゲ 走廊

仕上げはA層断面を参照。

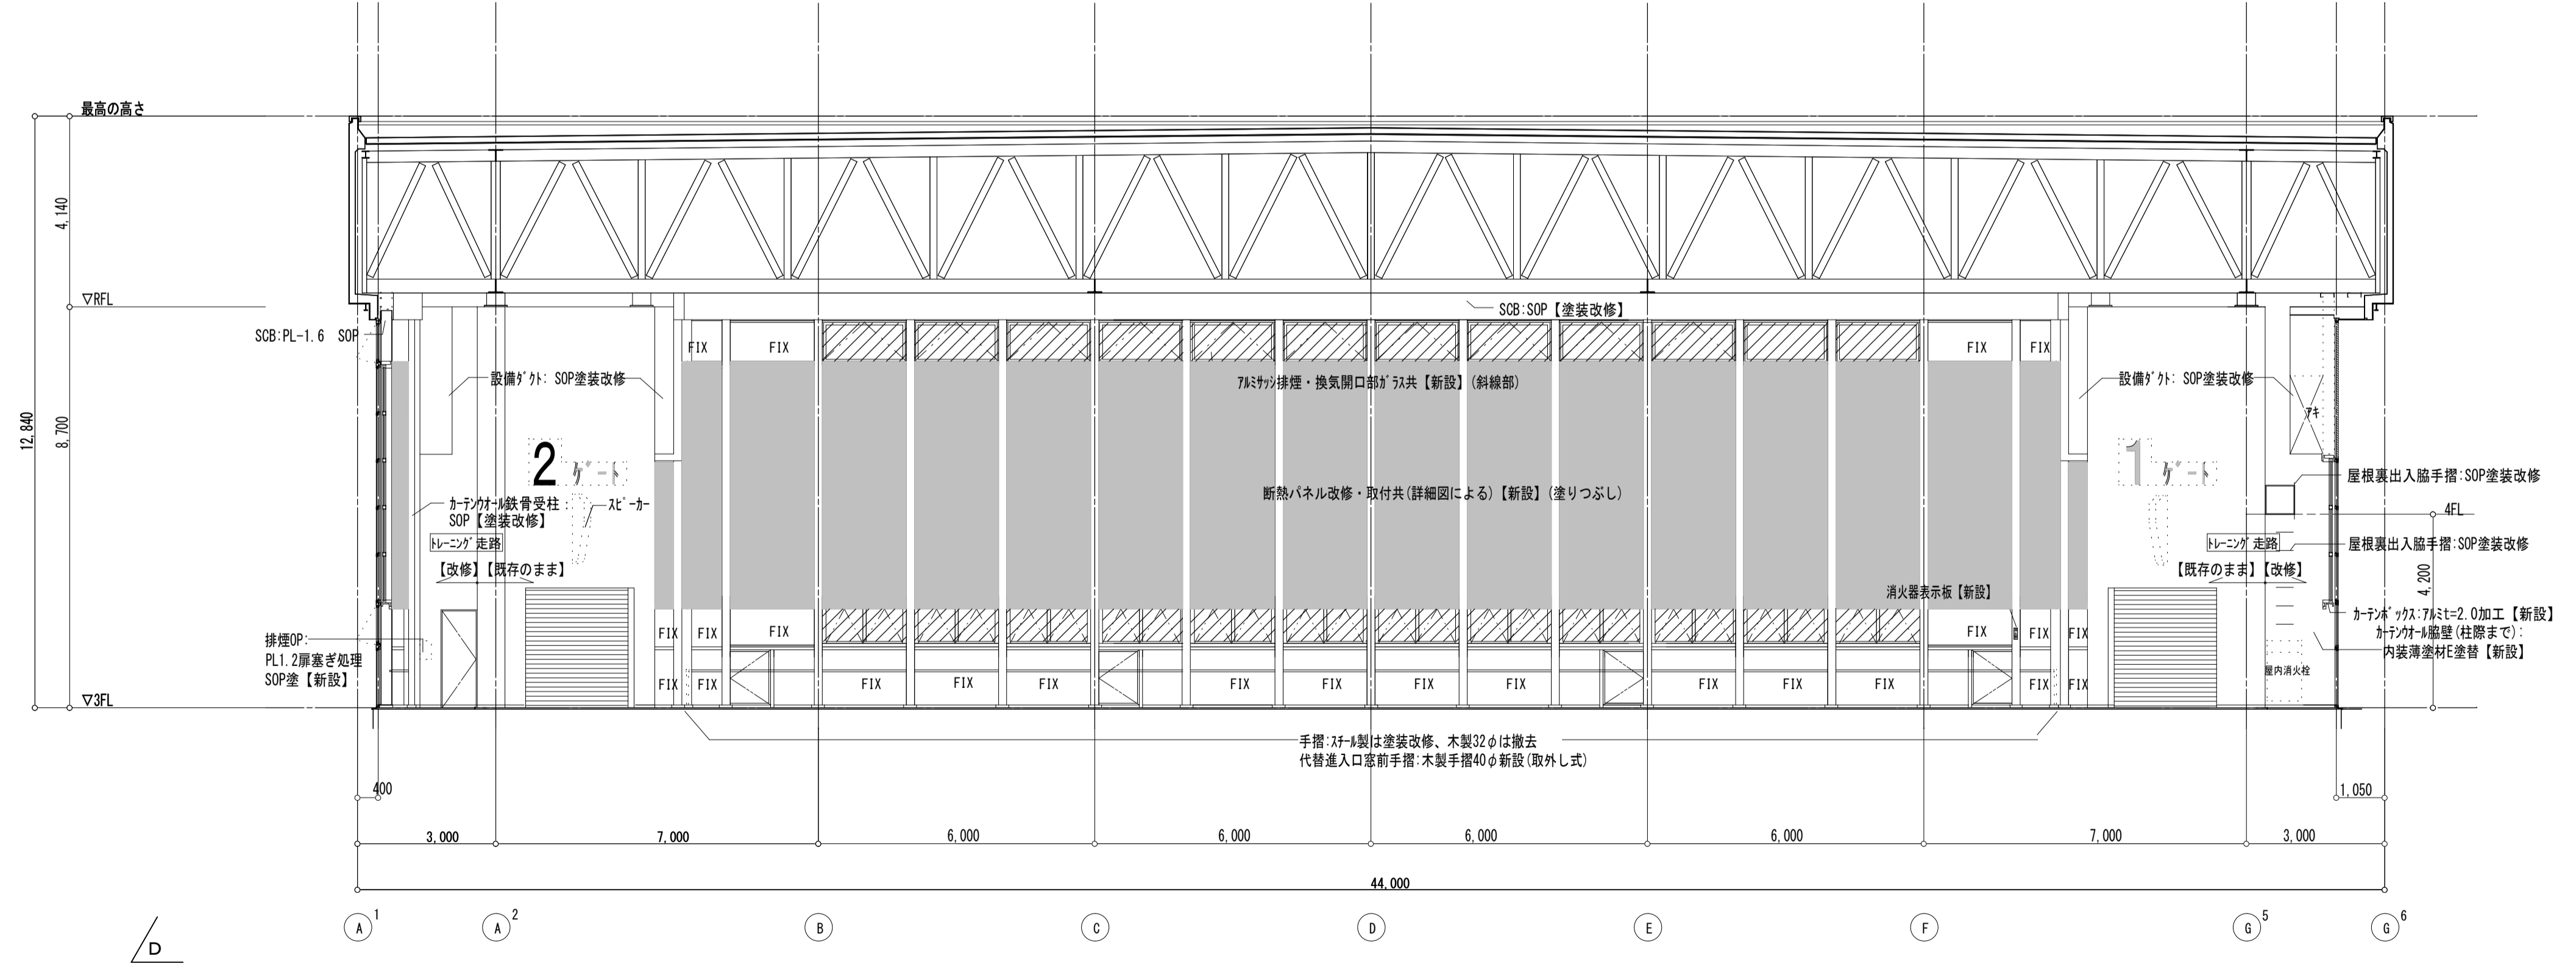

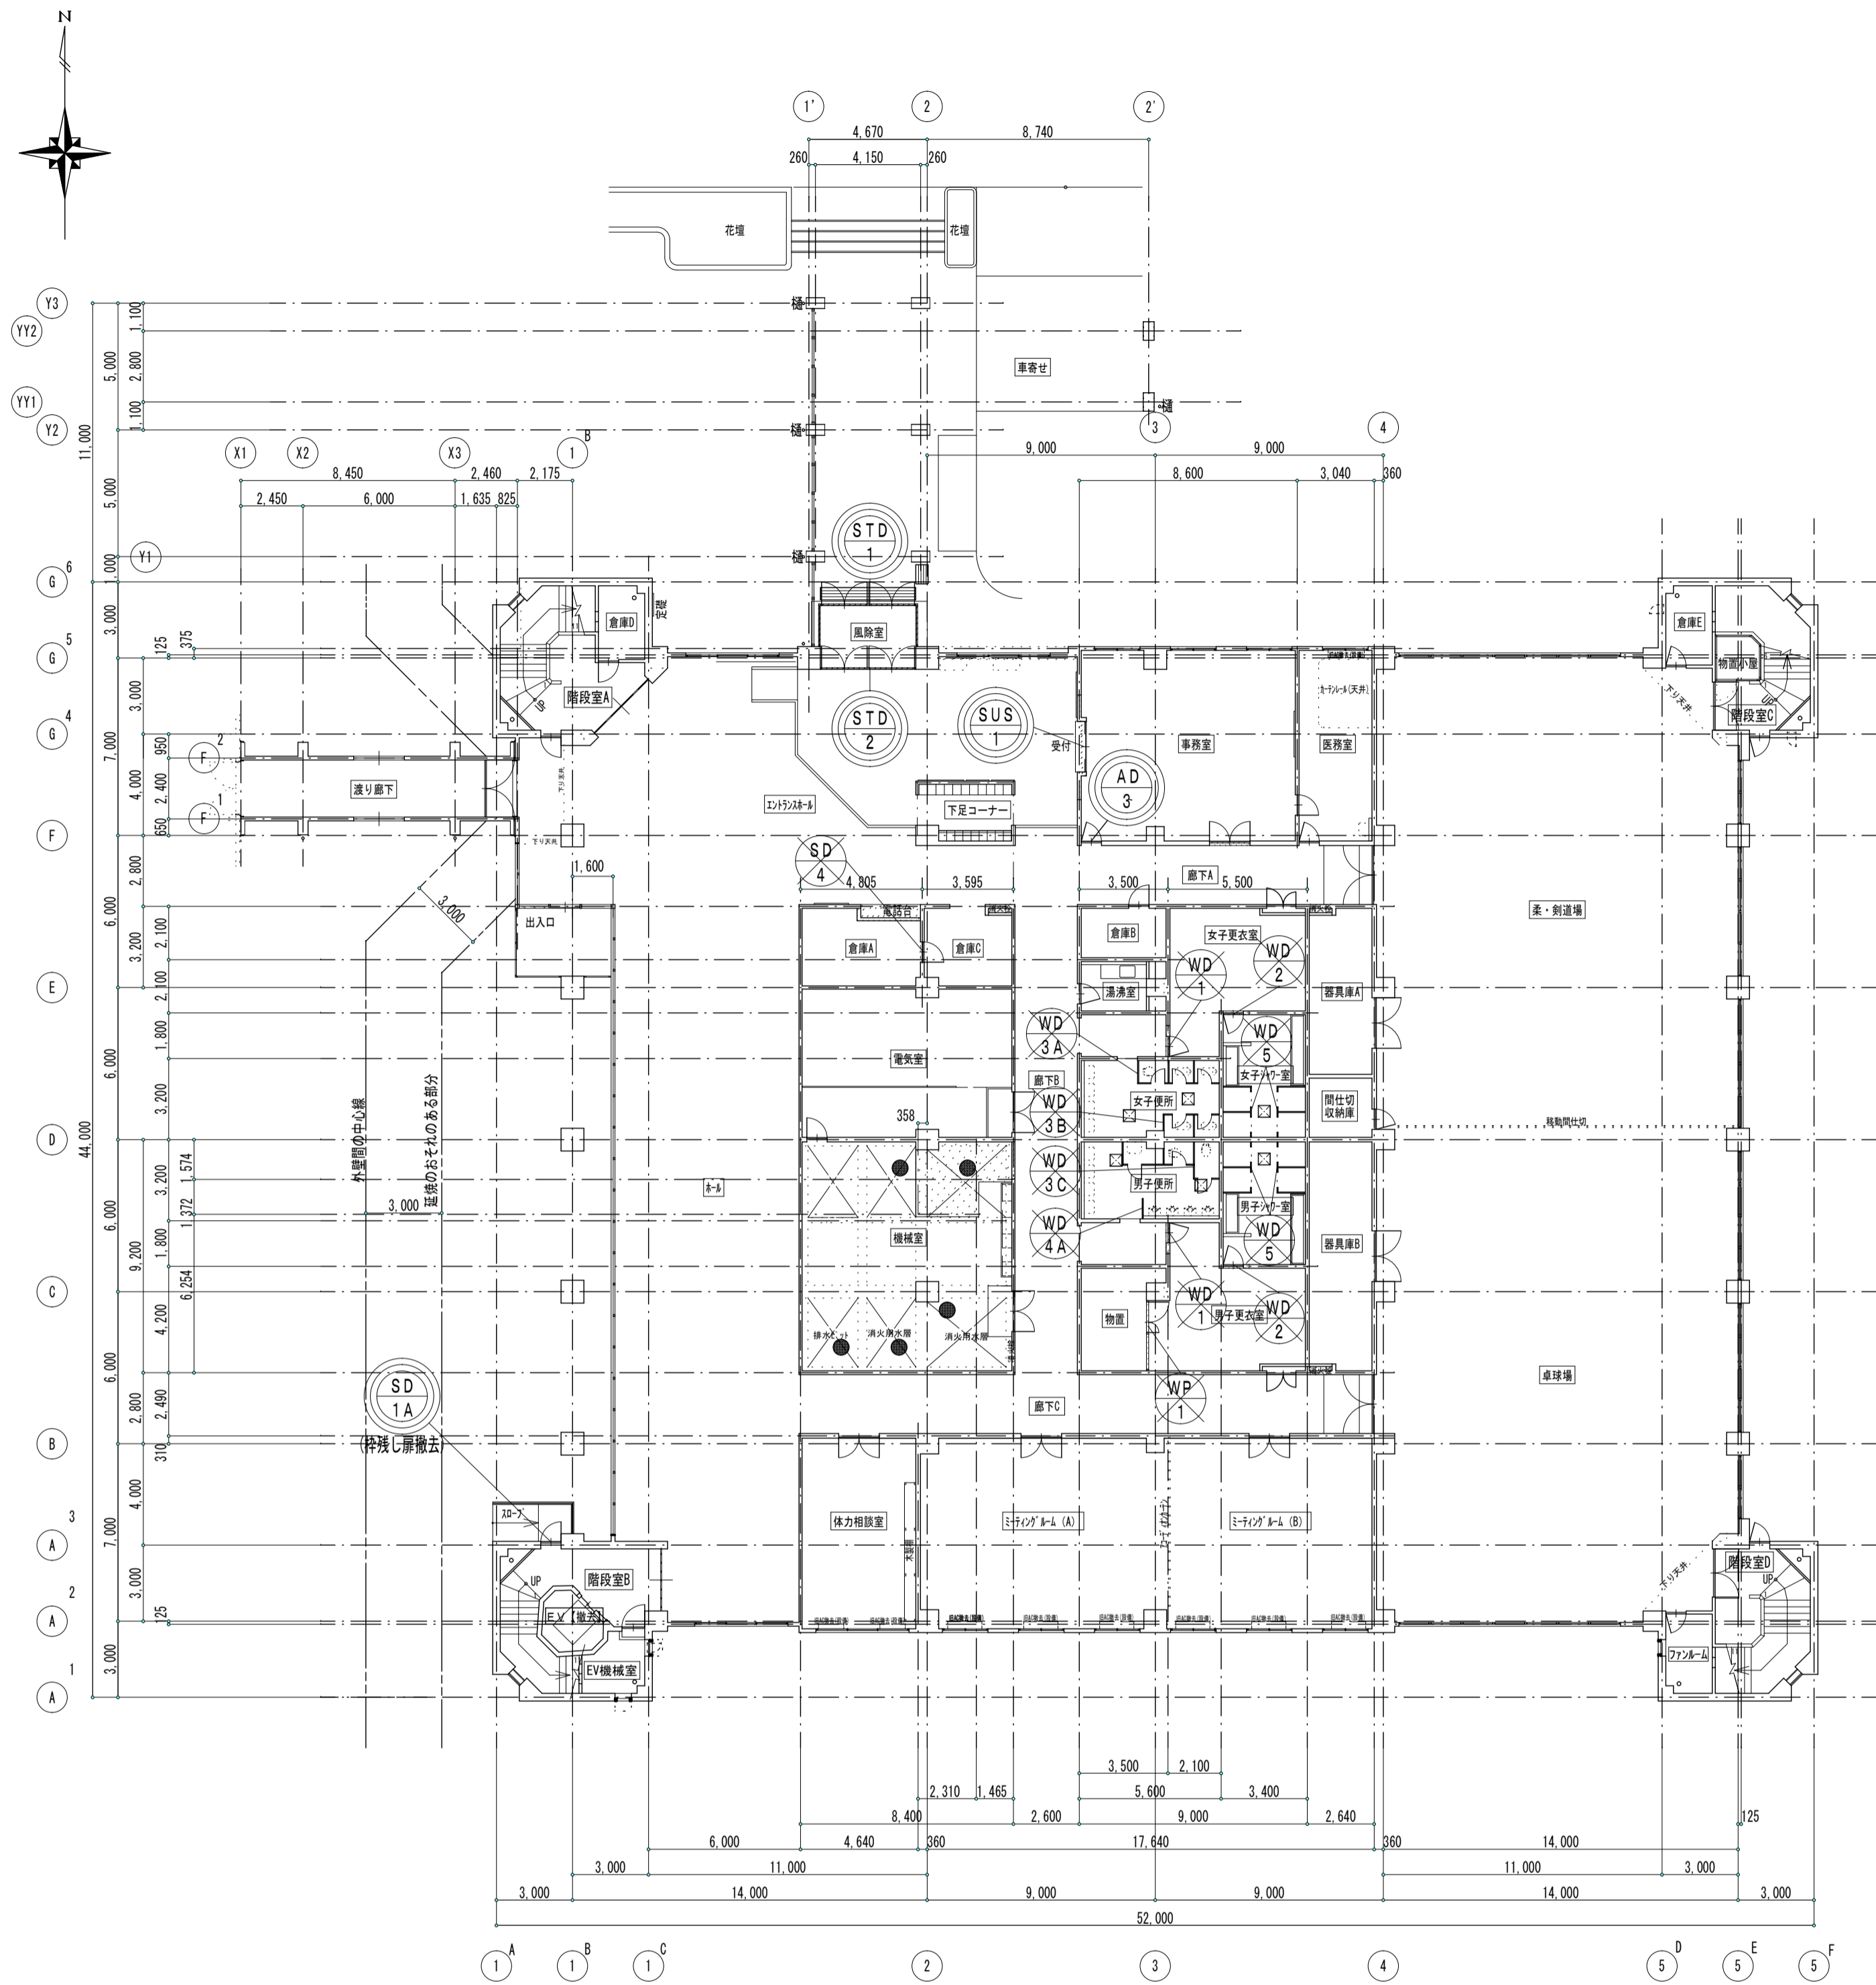

【改修前】1階建具案内図 S=1:200

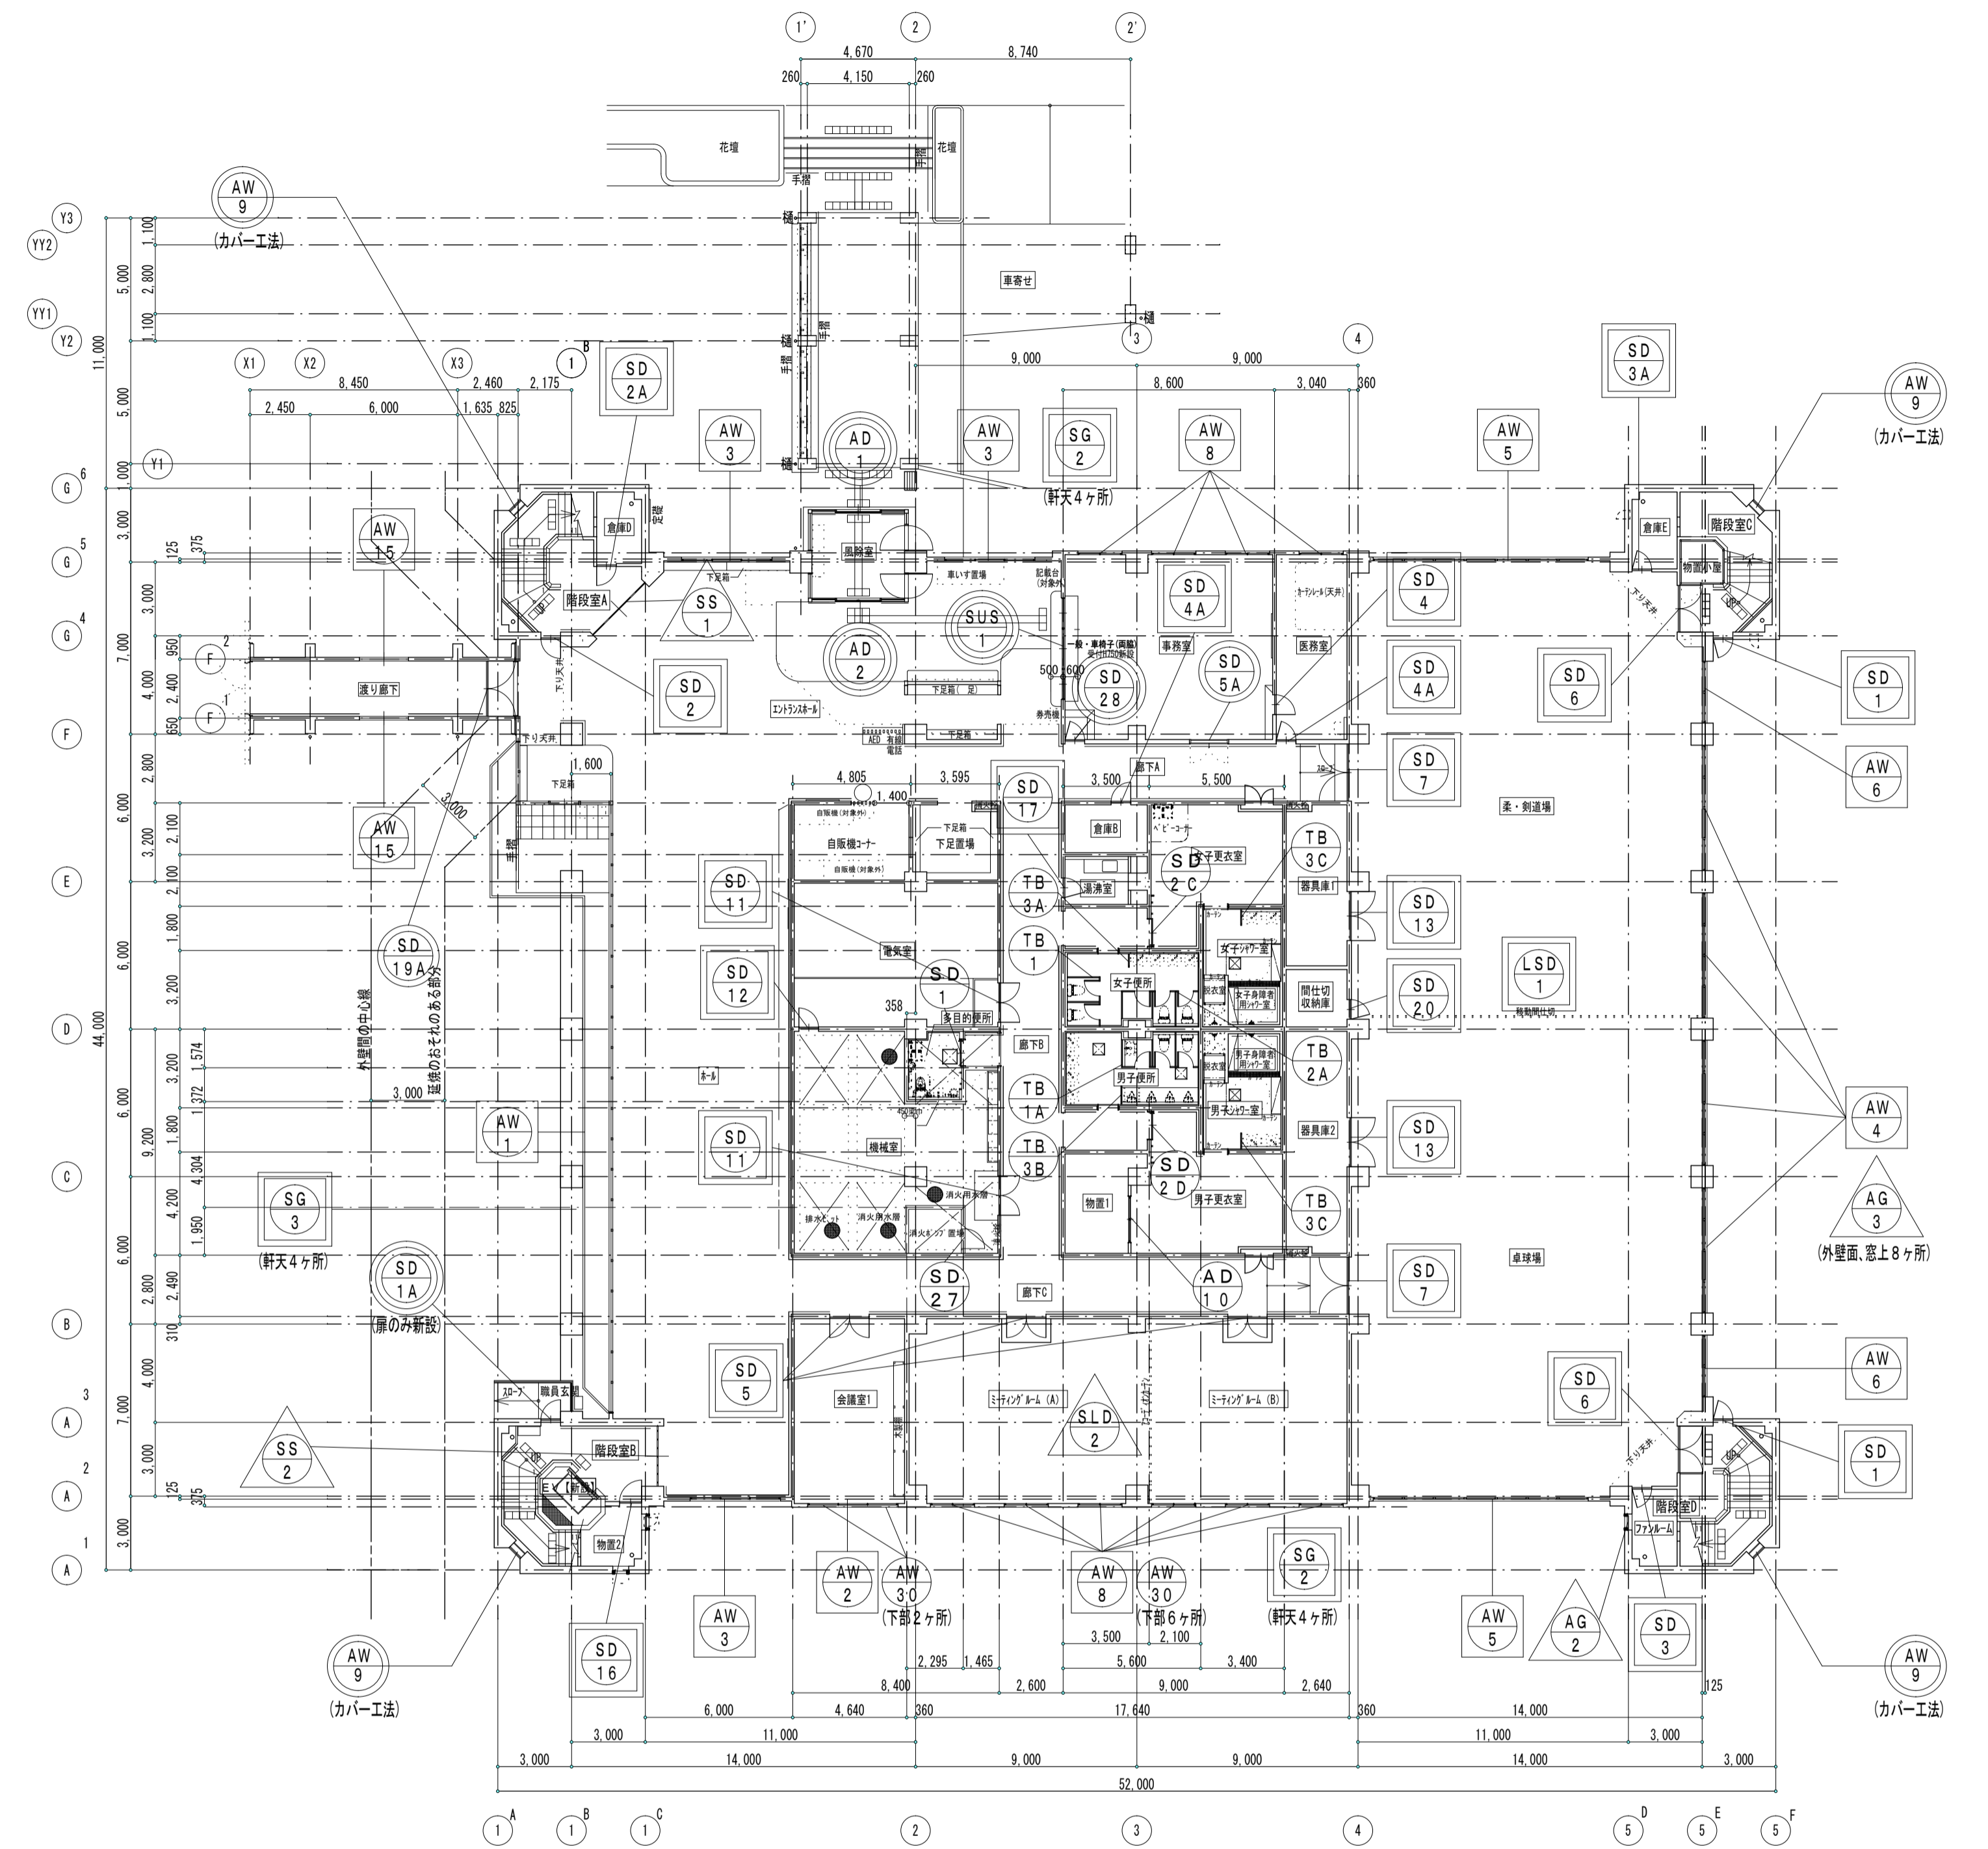

【改修後】1階建具案内図 S=1:200

建具記号等凡例

| | | | |
|--|--------------|--|--|
| | 撤去・新設 (カー工法) | | 改修なし サックリクリーニング (両面) ガラスクリーニング (両面) |
| | 撤去・新設 | | 撤去 |
| | 新設 | | 既設のまま (改修なし) |
| | 改修工事 (金物・塗装) | | |

備考

第一・護国共同企業体
(代表) (有)第一設計総合事務所
管理建築士・一級建築士登録 第106046号 齊藤 博


総括・一級建築士
第106046号
第一設計総合事務所
齊藤 博

担当事務所長
基本・設計・構造・設備
第一設計総合事務所
齊藤 博


工事名称
上越市総合体育館等大規模改修工事

図面名称
上越市総合体育館・渡り廊下
【改修前・後】1階建具案内図

縮尺 A1版 1/200 A3版 1/400
年月日 令和3年2月
整理分類番号
図面番号 (建)・構・電・衛 総58
浄・厨・外・空 総78
合計枚数 120枚

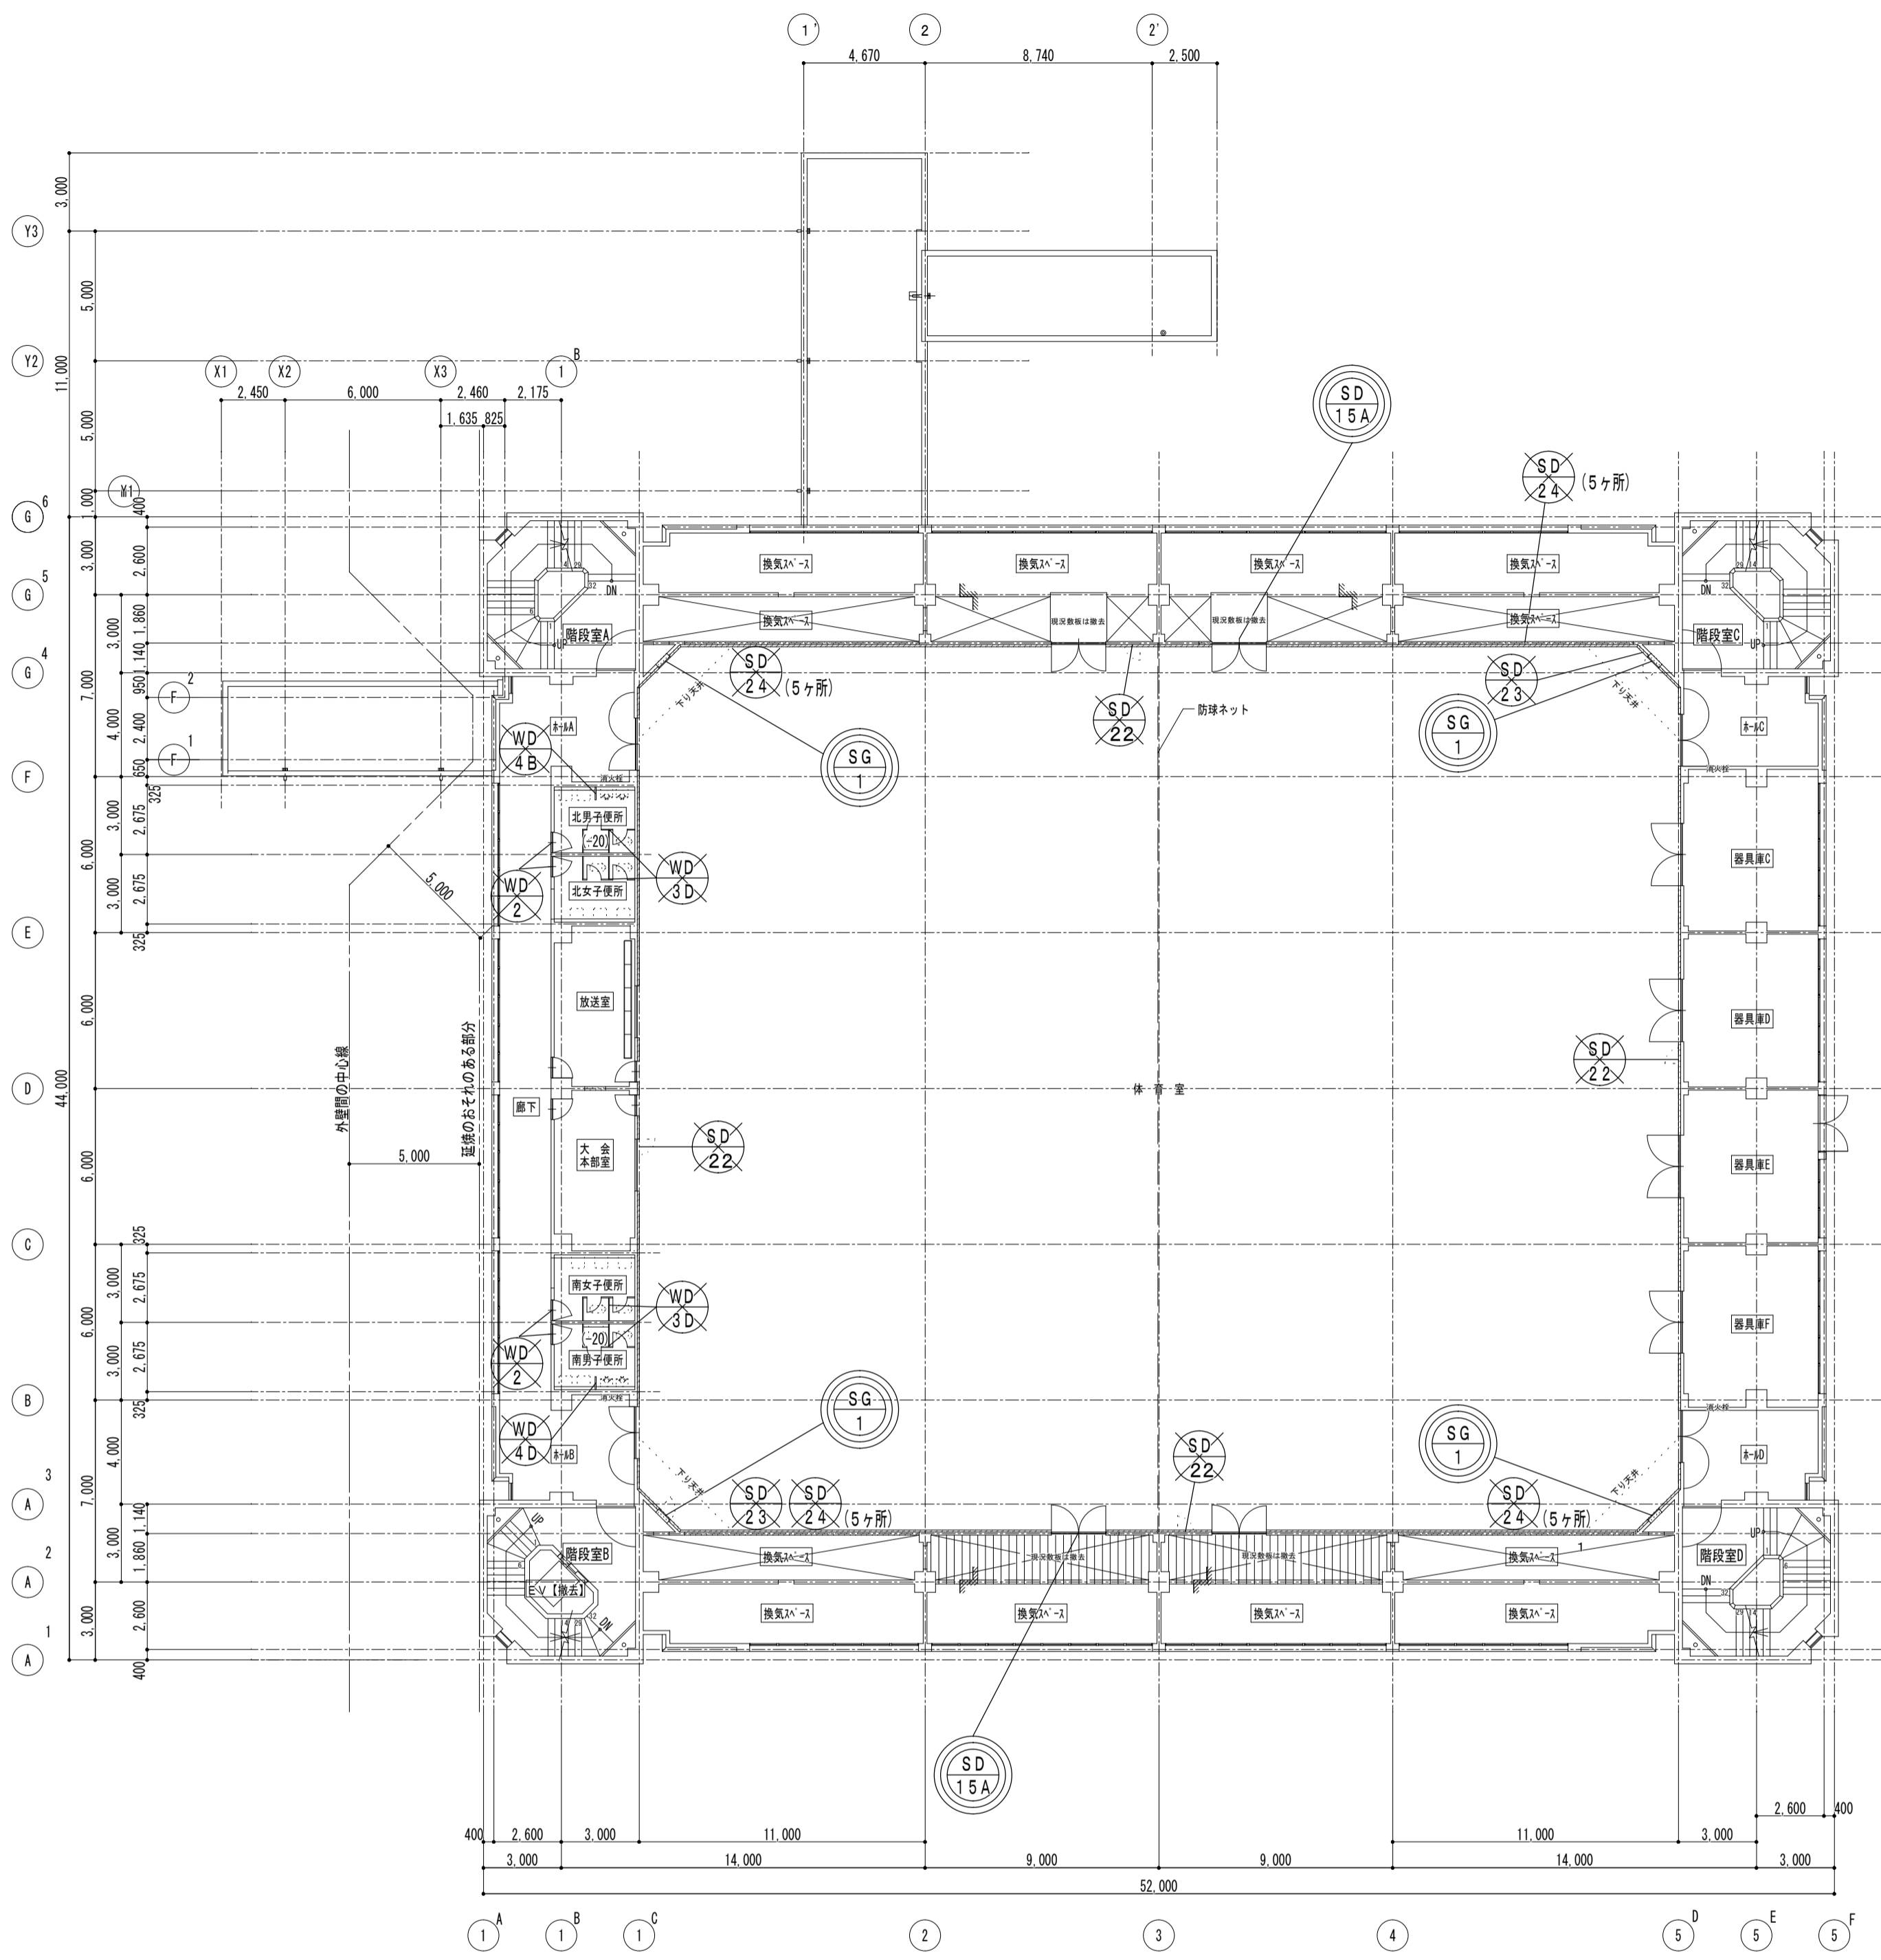

【改修前】2階建具案内図 S=1:200

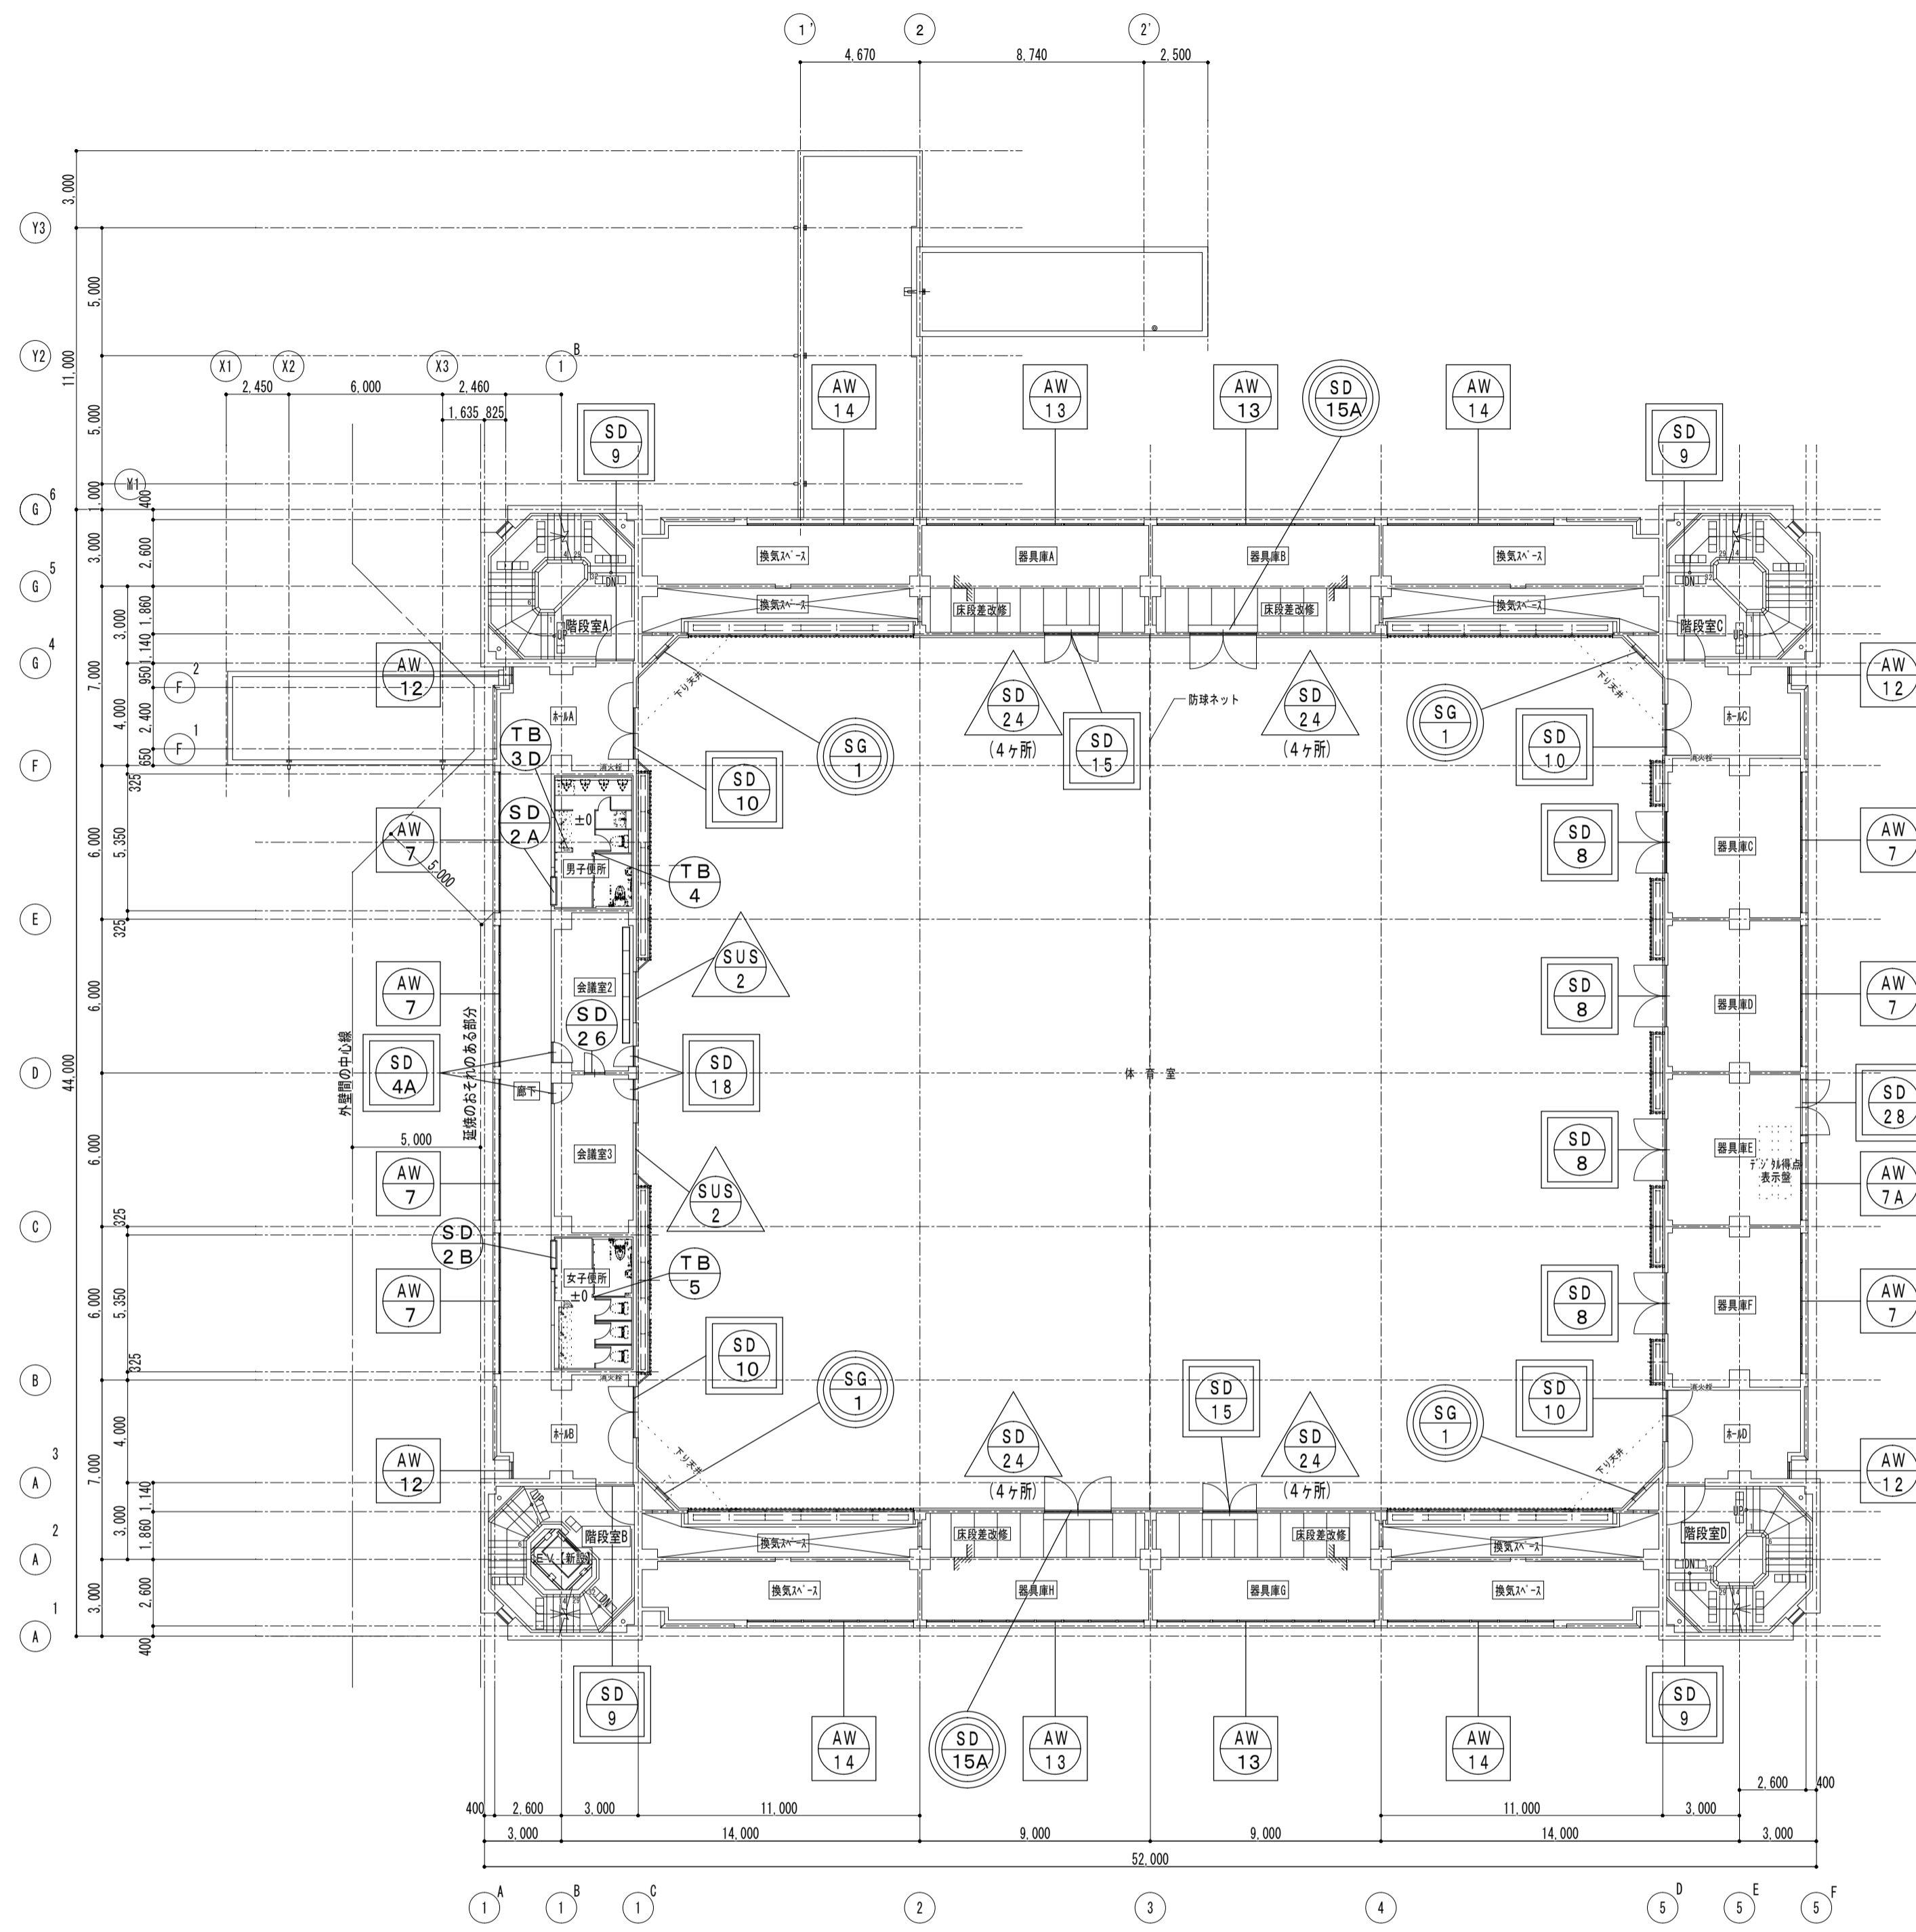

【改修後】2階建具案内図 S=1:200

建具記号等凡例

| | | | |
|--|---------------|--|---------------------------------------|
| | 撤去・新設 (カバー工法) | | 改修なし サッシクリーニング (両面) ガラスクリーニング (両面) |
| | 撤去・新設 | | 撤去 |
| | 新設 | | 既設のまま (改修なし) |
| | 改修工事 (金物・塗装) | | |