
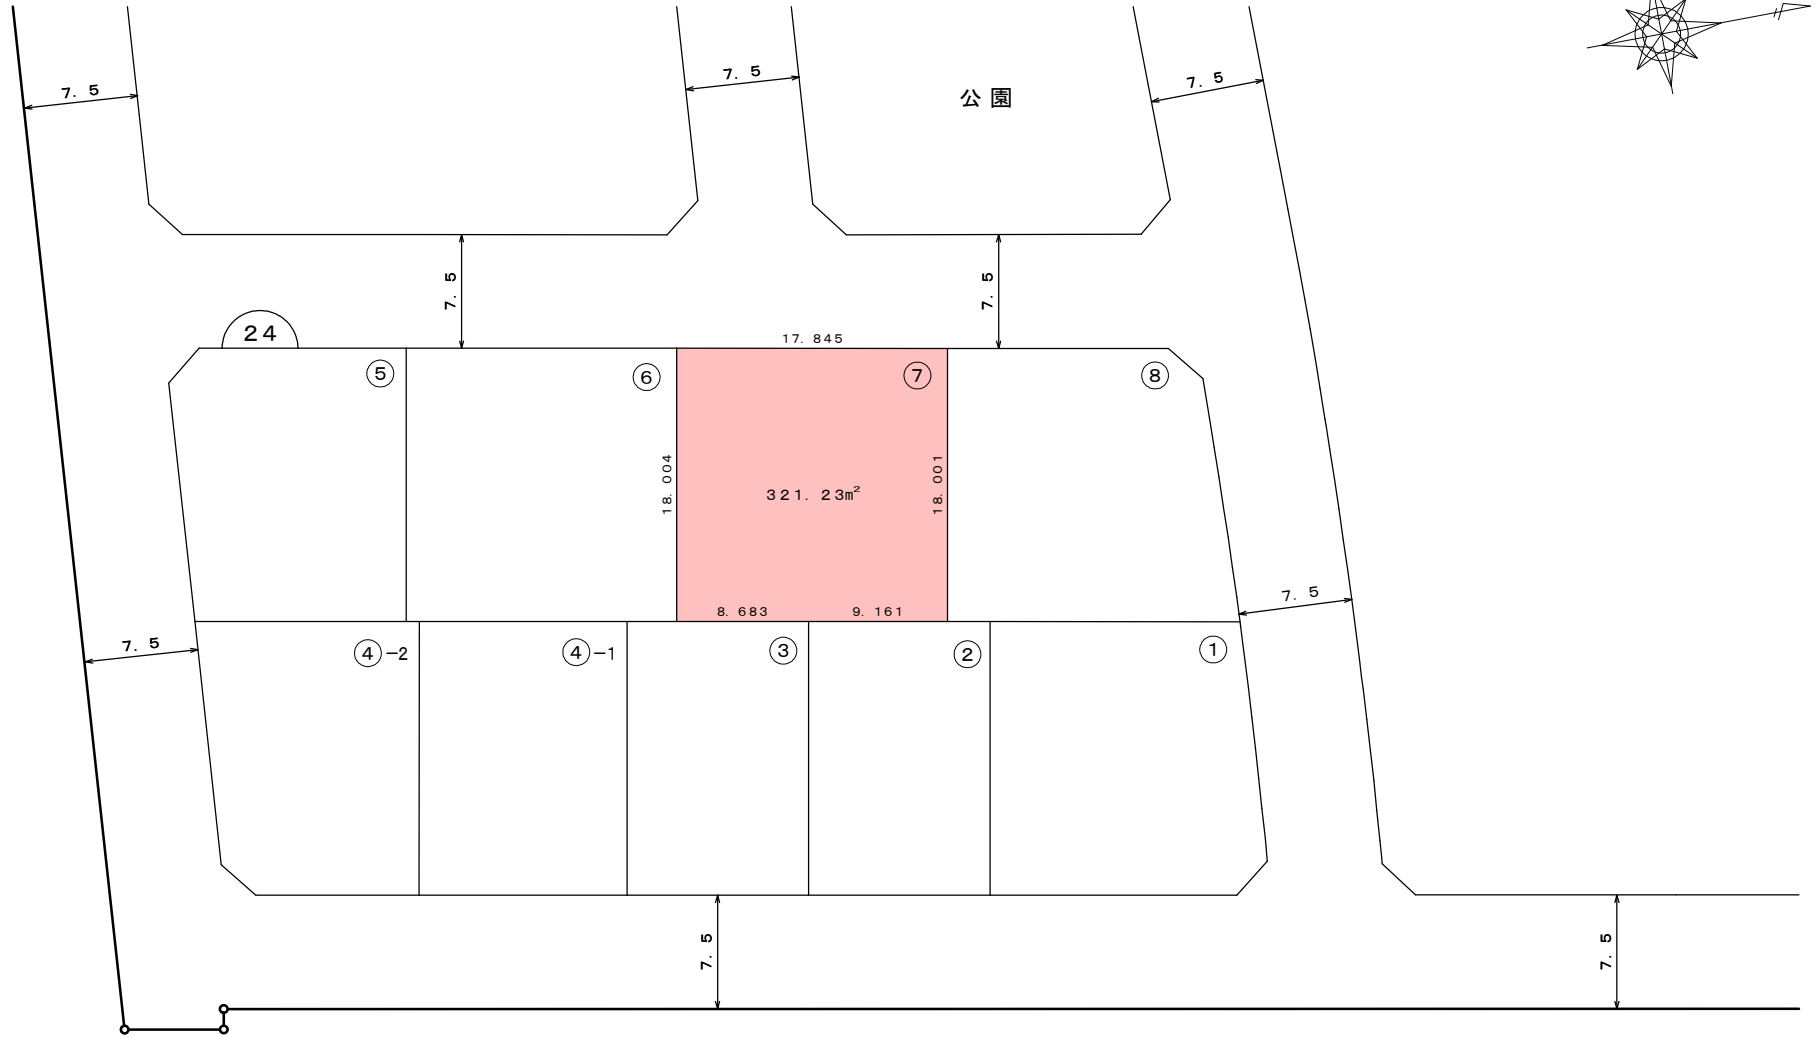


上越都市計画事業上越市新幹線新駅地区土地区画整理事業 出来形確認測量図

S=1:500


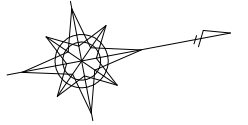


凡 例	
	貴殿該当地
	街区番号
	画地番号

平成27年9月作成

上越都市計画事業上越市新幹線新駅地区土地区画整理事業 出来形確認測量図


S=1:500

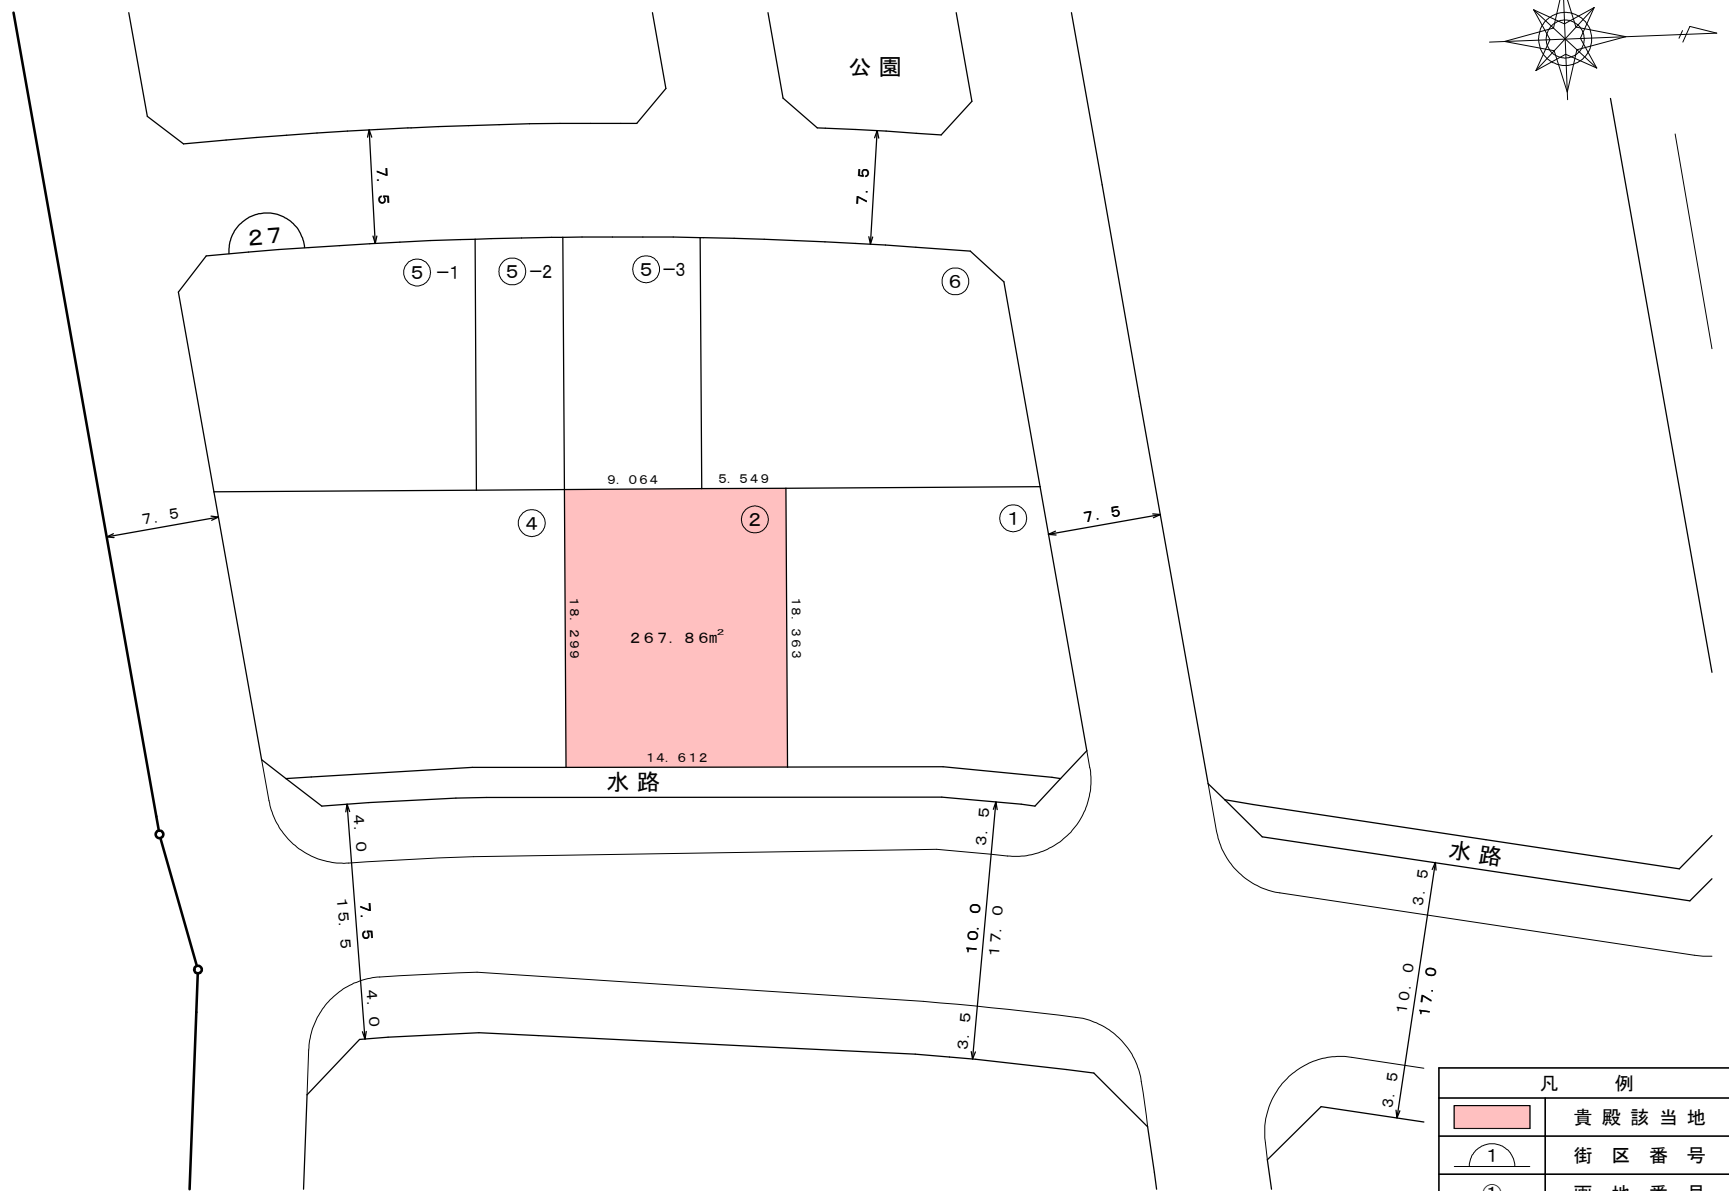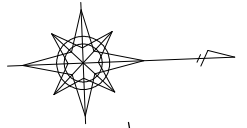

凡 例	
	貴殿該当地
	街区番号
	画地番号

平成27年9月作成

上越都市計画事業上越市新幹線新駅地区土地区画整理事業 出来形確認測量図 S=1:500


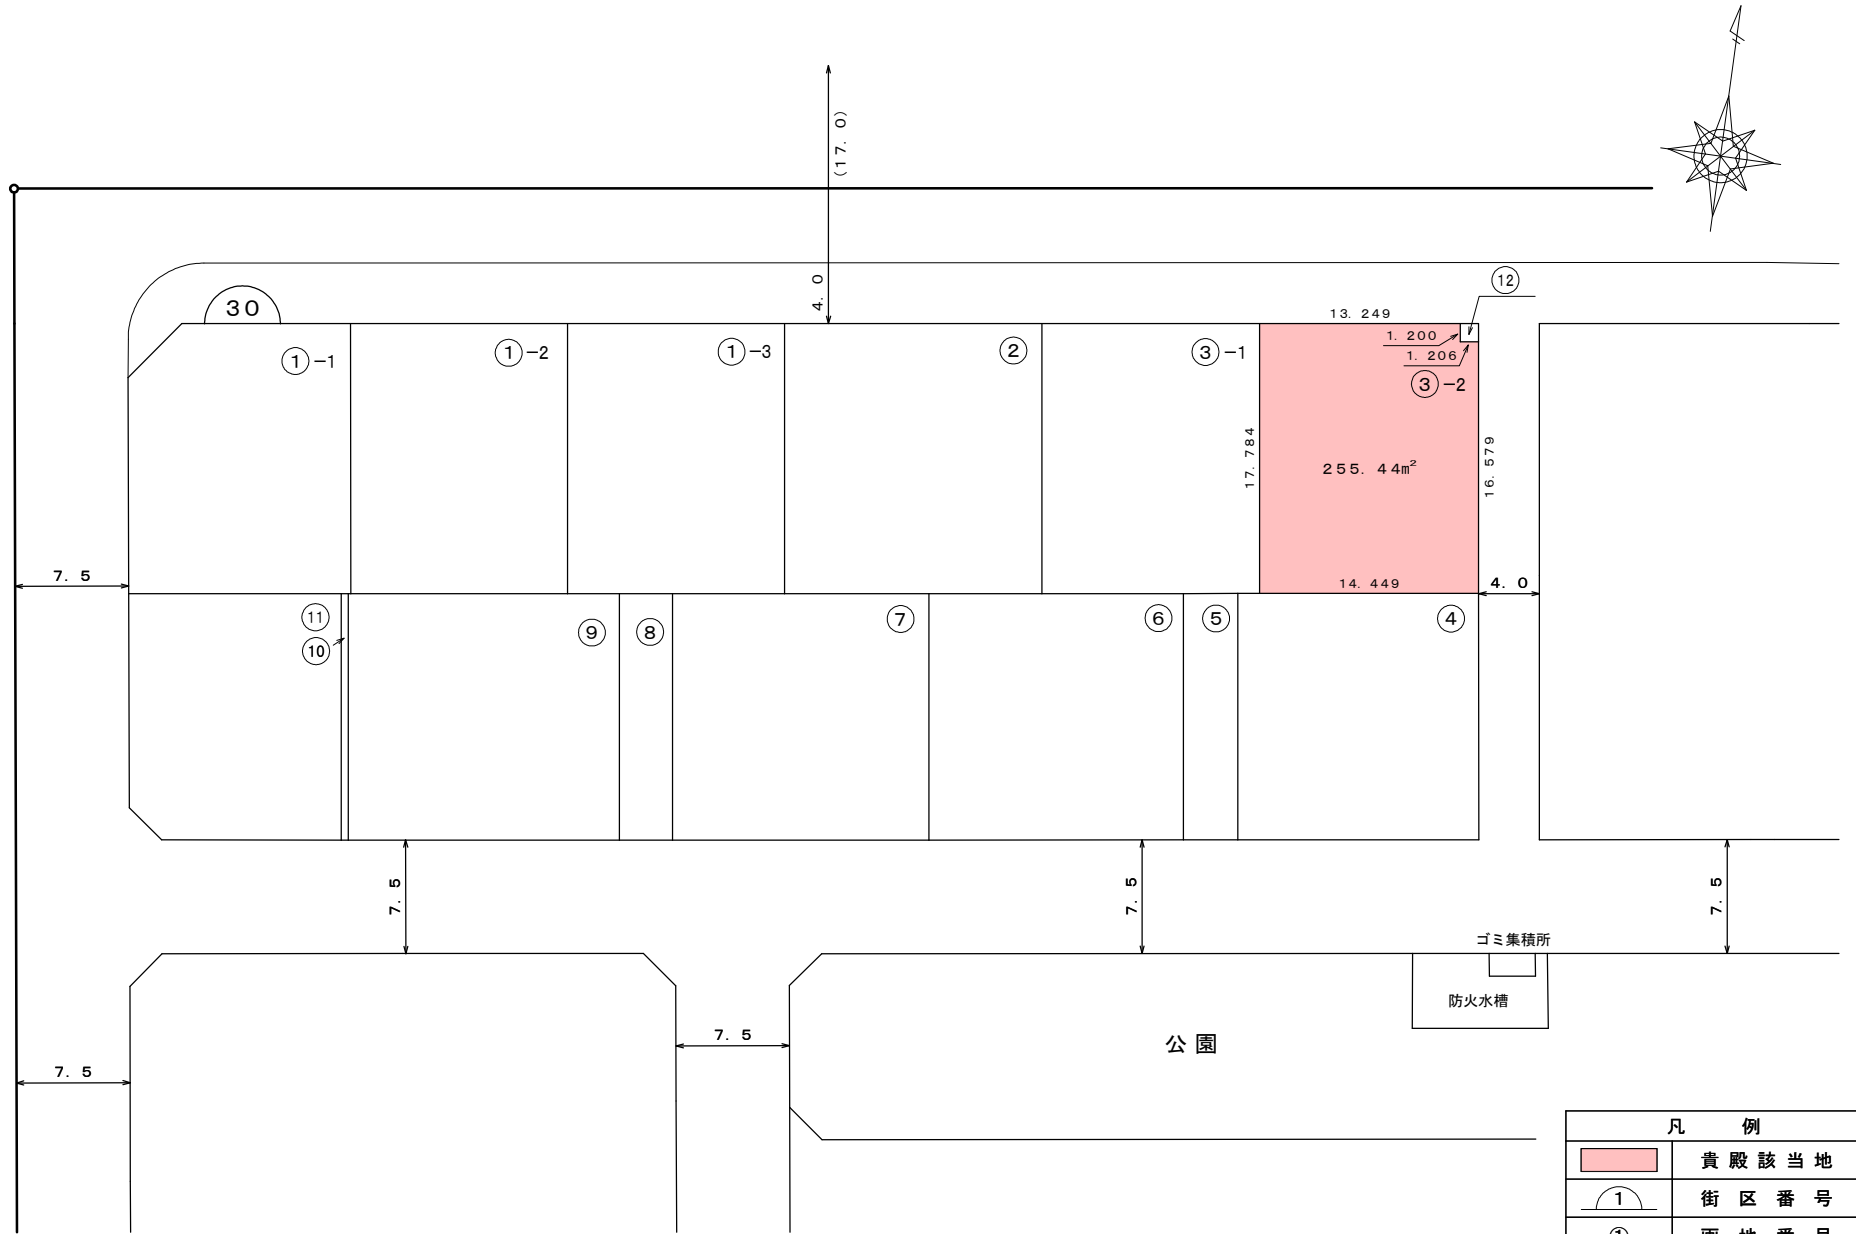


凡 例	
	貴殿該当地
1	街区番号
①	画地番号

平成27年9月作成

上越都市計画事業上越市新幹線新駅地区土地区画整理事業 出来形確認測量図

S=1:500

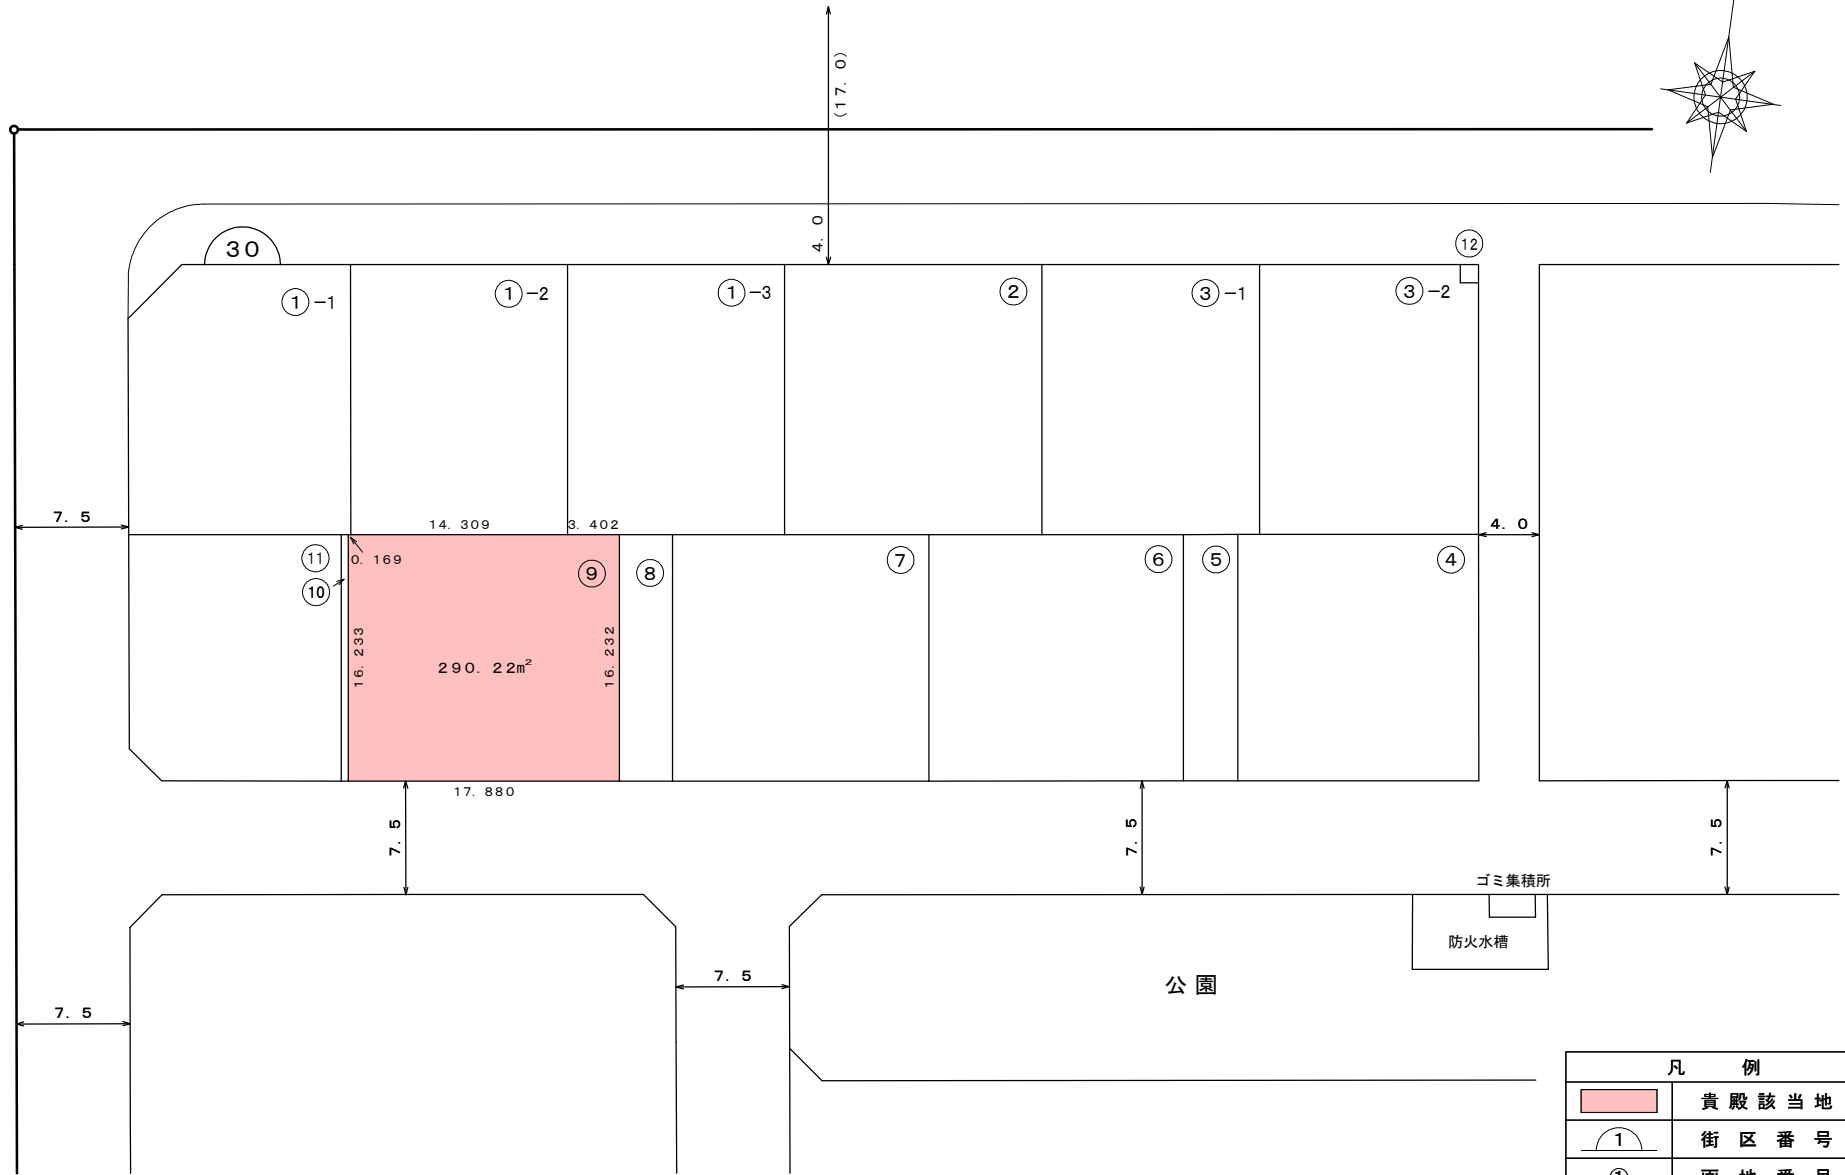
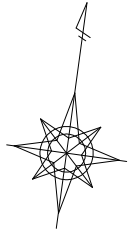


凡 例	
	貴殿該当地
1	街区番号
①	画地番号

平成27年9月作成

上越都市計画事業上越市新幹線新駅地区土地区画整理事業 出来形確認測量図

S=1:500

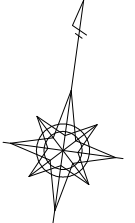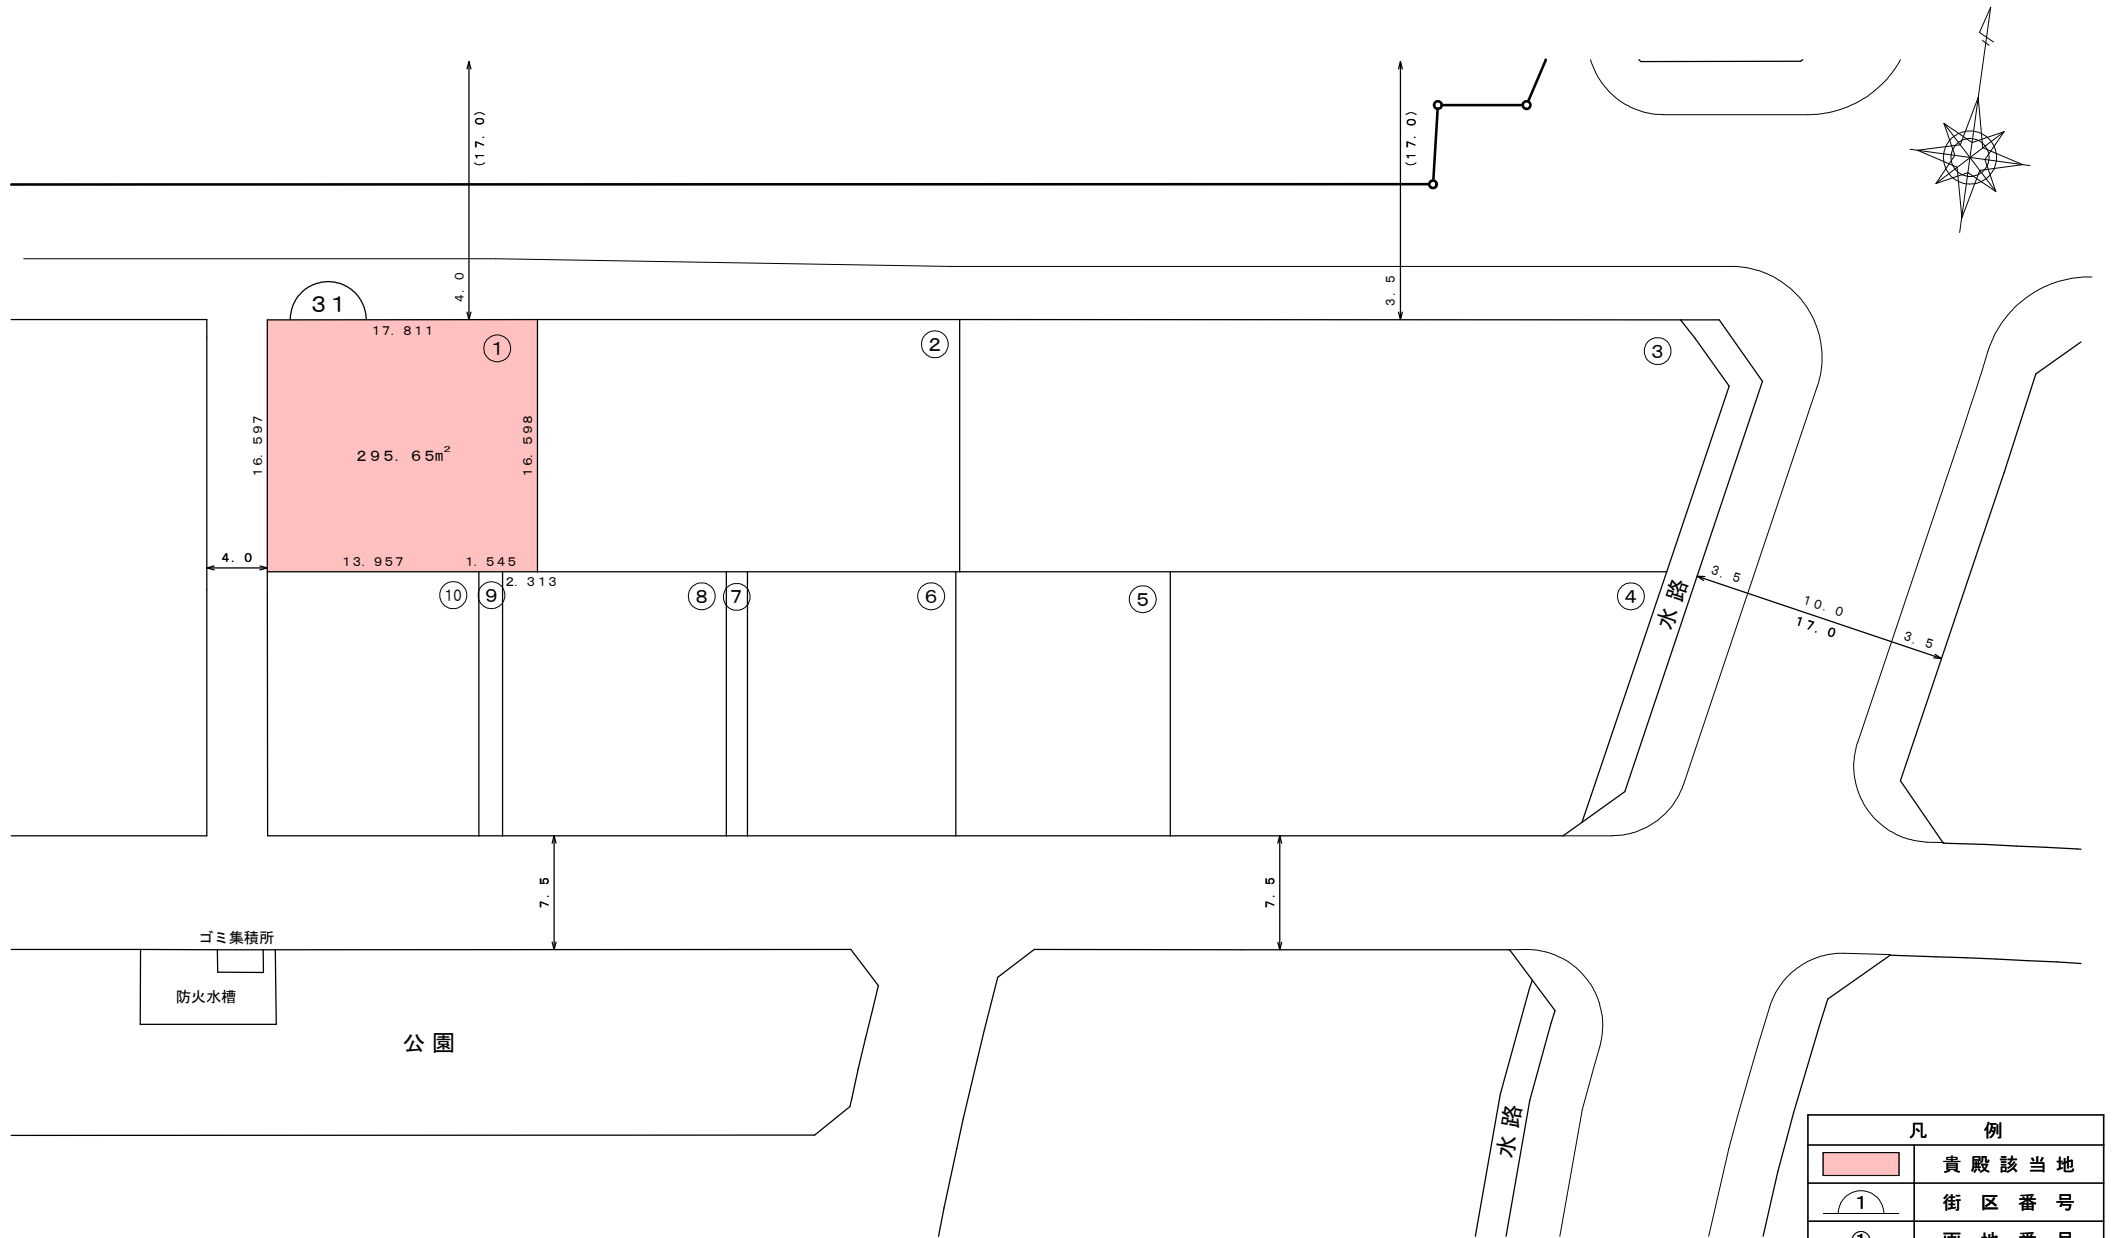

凡 例	
	貴殿該当地
1	街区番号
①	画地番号

平成27年9月作成