

4階

3階

2階

1階

フロア  
スイッチ

AP  
6年2組

AP  
6年1組

AP  
4年2組

AP  
4年1組

フロア  
スイッチ

AP  
3年2組

AP  
3年1組

AP  
2年2組

AP  
2年1組

基幹  
スイッチ  
フロア  
スイッチ

AP  
5年2組

AP  
5年1組

フロア  
スイッチ


AP  
1年1組

AP  
1年2組


ルーター

システムラック


印刷室

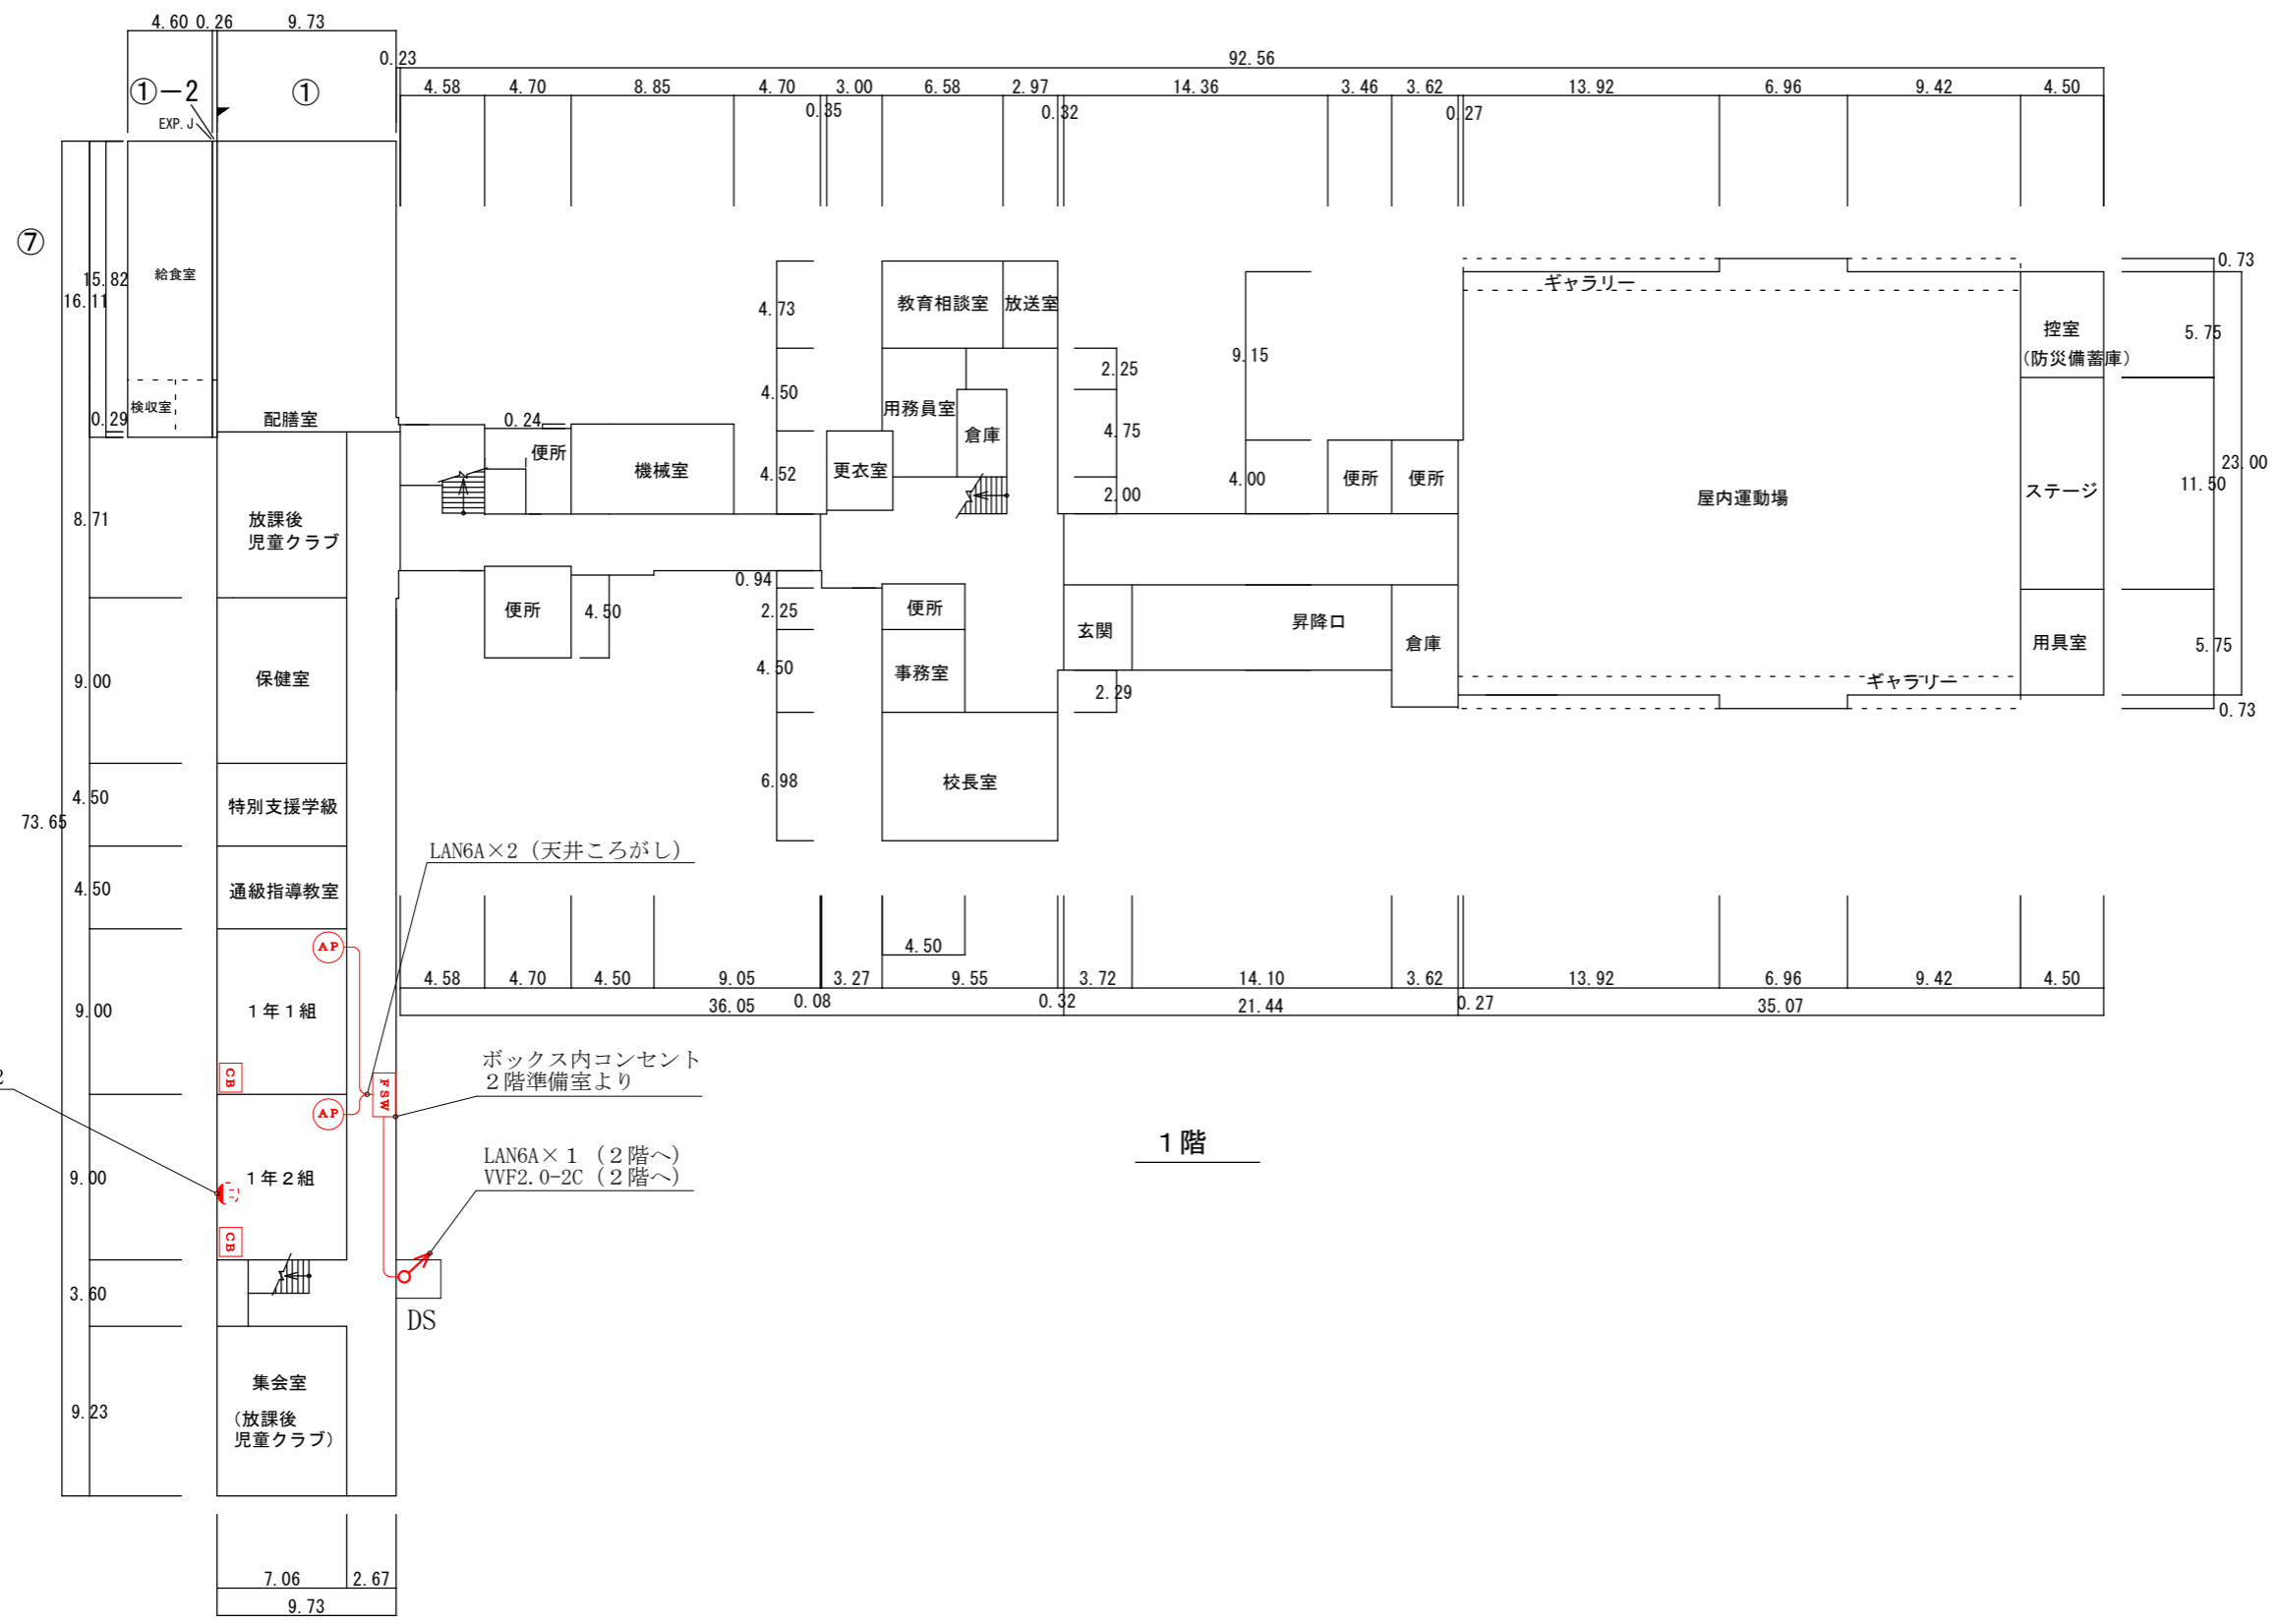


信越情報株式会社	御承認	APPROVE	検図	設計	製図	尺度 SCALE	年月日 DATE	図名 TITLE	図番 DRAW G NO.
					酒井	1/400	令和2年5月22日	小中学校内通信ネットワーク整備現地調査業務委託 東本町小学校 1階LAN配線図	

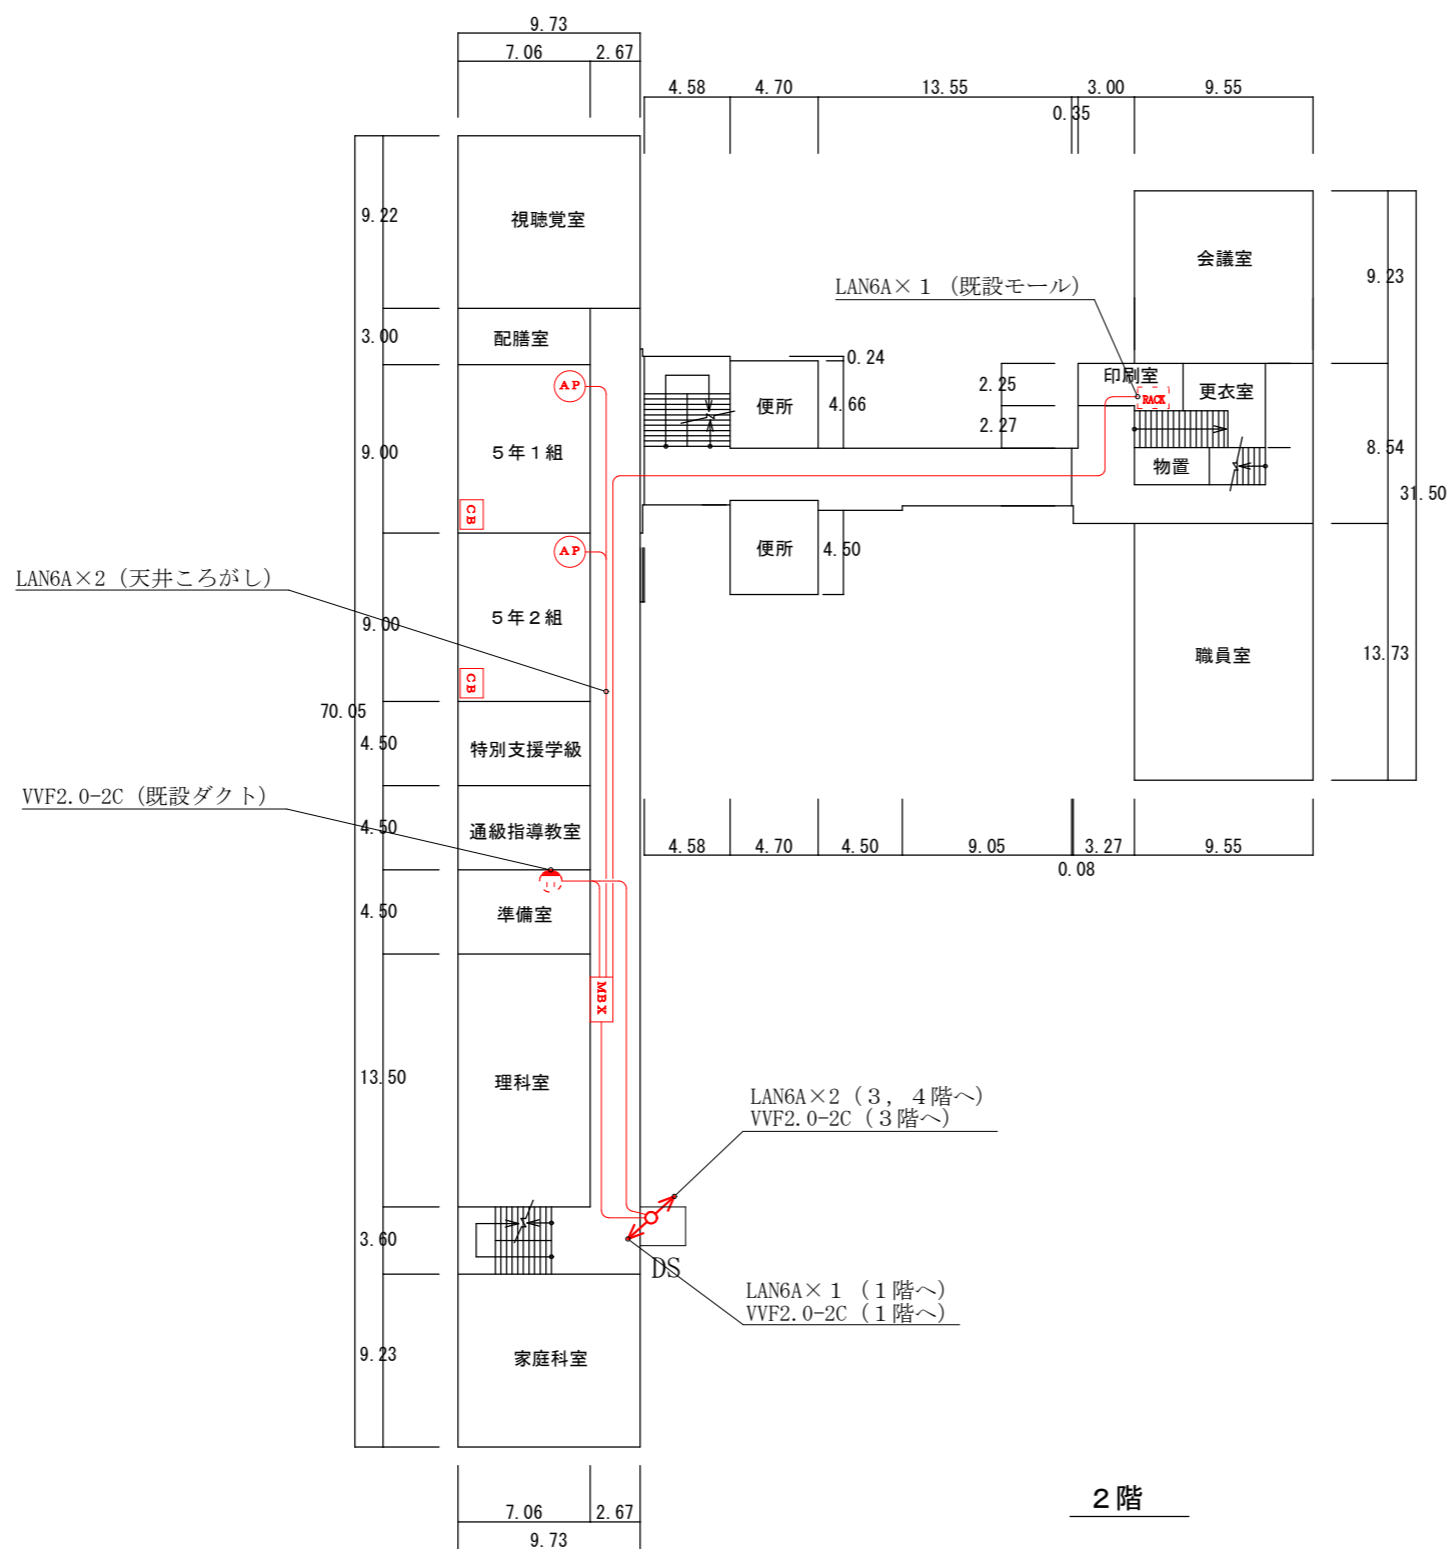

信越情報株式会社	御承認 APPROVE	検図	設計	製図	尺度 SCALE	年月日 DATE	図名 TITLE	小中学校内通信ネットワーク整備現地調査業務委託 東本町小学校 2階LAN配線図	図番 DRAW' G NO.
				酒井	1/400	令和2年5月22日			

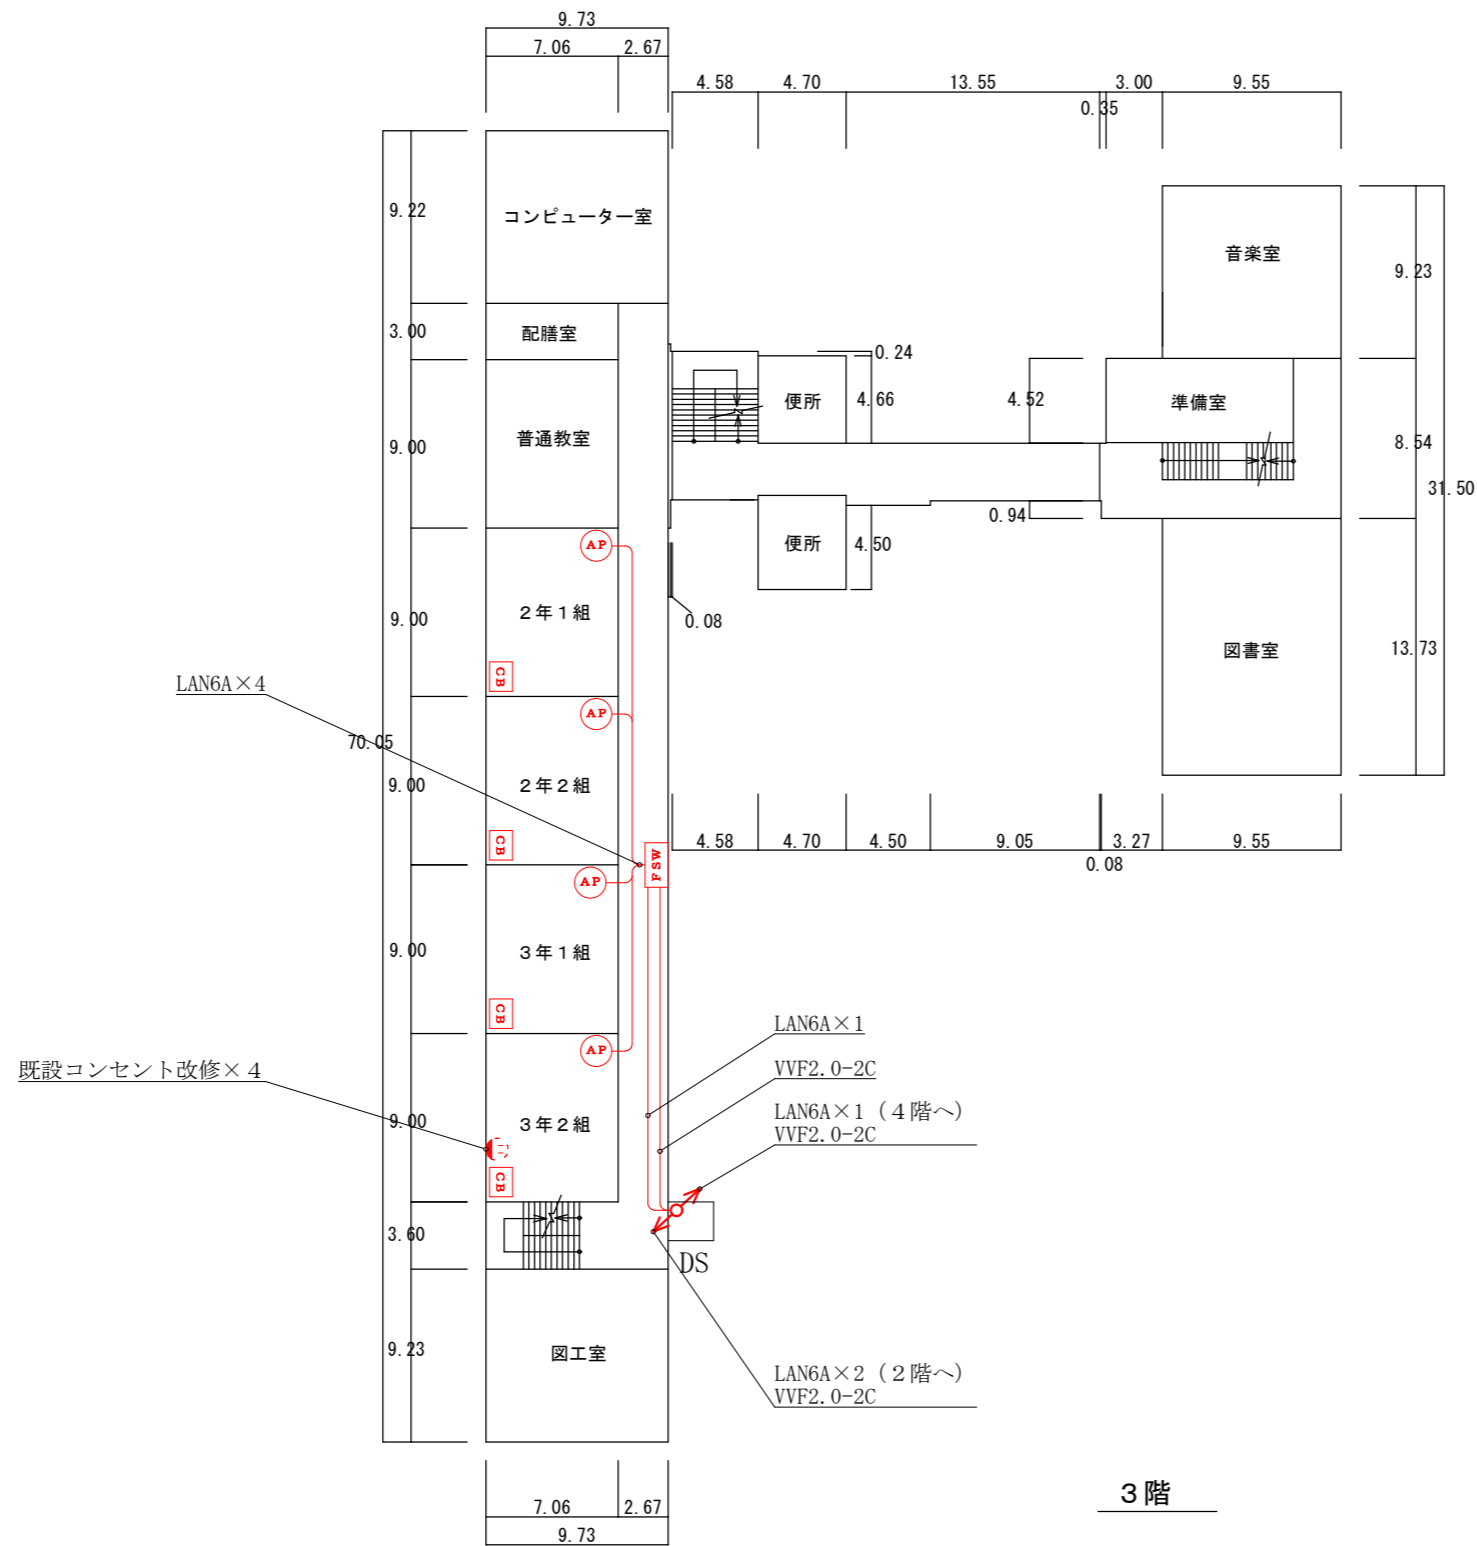

信越情報株式会社	御承認 APPROVE	検図	設計	製図	尺度 SCALE	年月日 DATE	図名 TITLE	図番 DRAW G NO.
				酒井	1/400	令和2年5月22日	小中学校内通信ネットワーク整備現地調査業務委託 東本町小学校 3階LAN配線図	

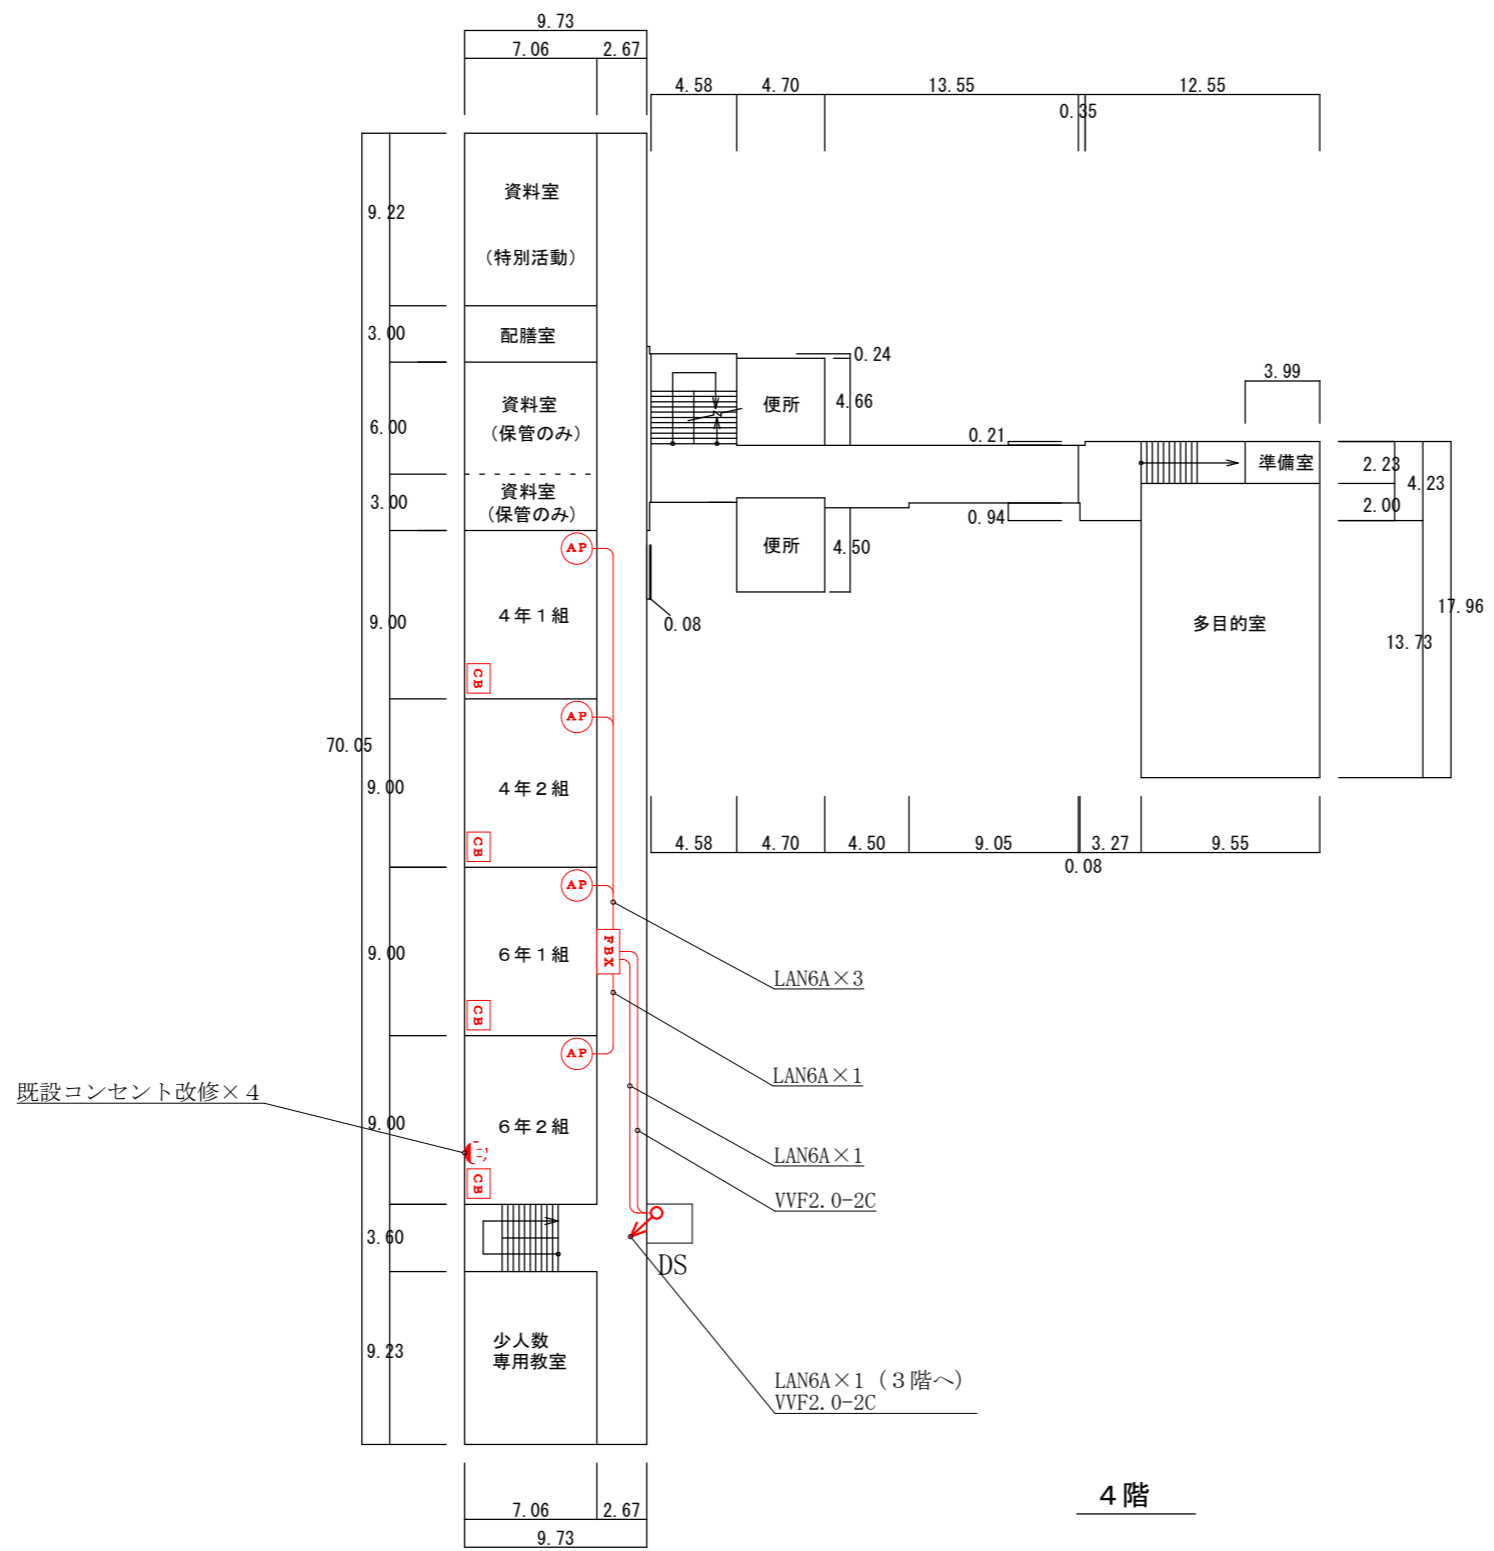

信越情報株式会社	御承認 APPROVE	検図	設計	製図	尺度 SCALE	年月日 DATE	図名 TITLE	図番 DRAW G NO.
				酒井	1/400	令和2年5月22日	小中学校内通信ネットワーク整備現地調査業務委託 東本町小学校 4階LAN配線図	