





| | | | | | | | | |
|----------|-------------|----|----|----|----------|-----------|---|----------------|
| 信越情報株式会社 | 御承認 APPROVE | 検図 | 設計 | 製図 | 尺度 SCALE | 年月日 DATE | 図名 TITLE | 図番 DRAW G. NO. |
| | | | | 酒井 | | 令和2年5月22日 | 小中学校内通信ネットワーク整備現地調査業務委託 南本町小学校 配線系統図 | |

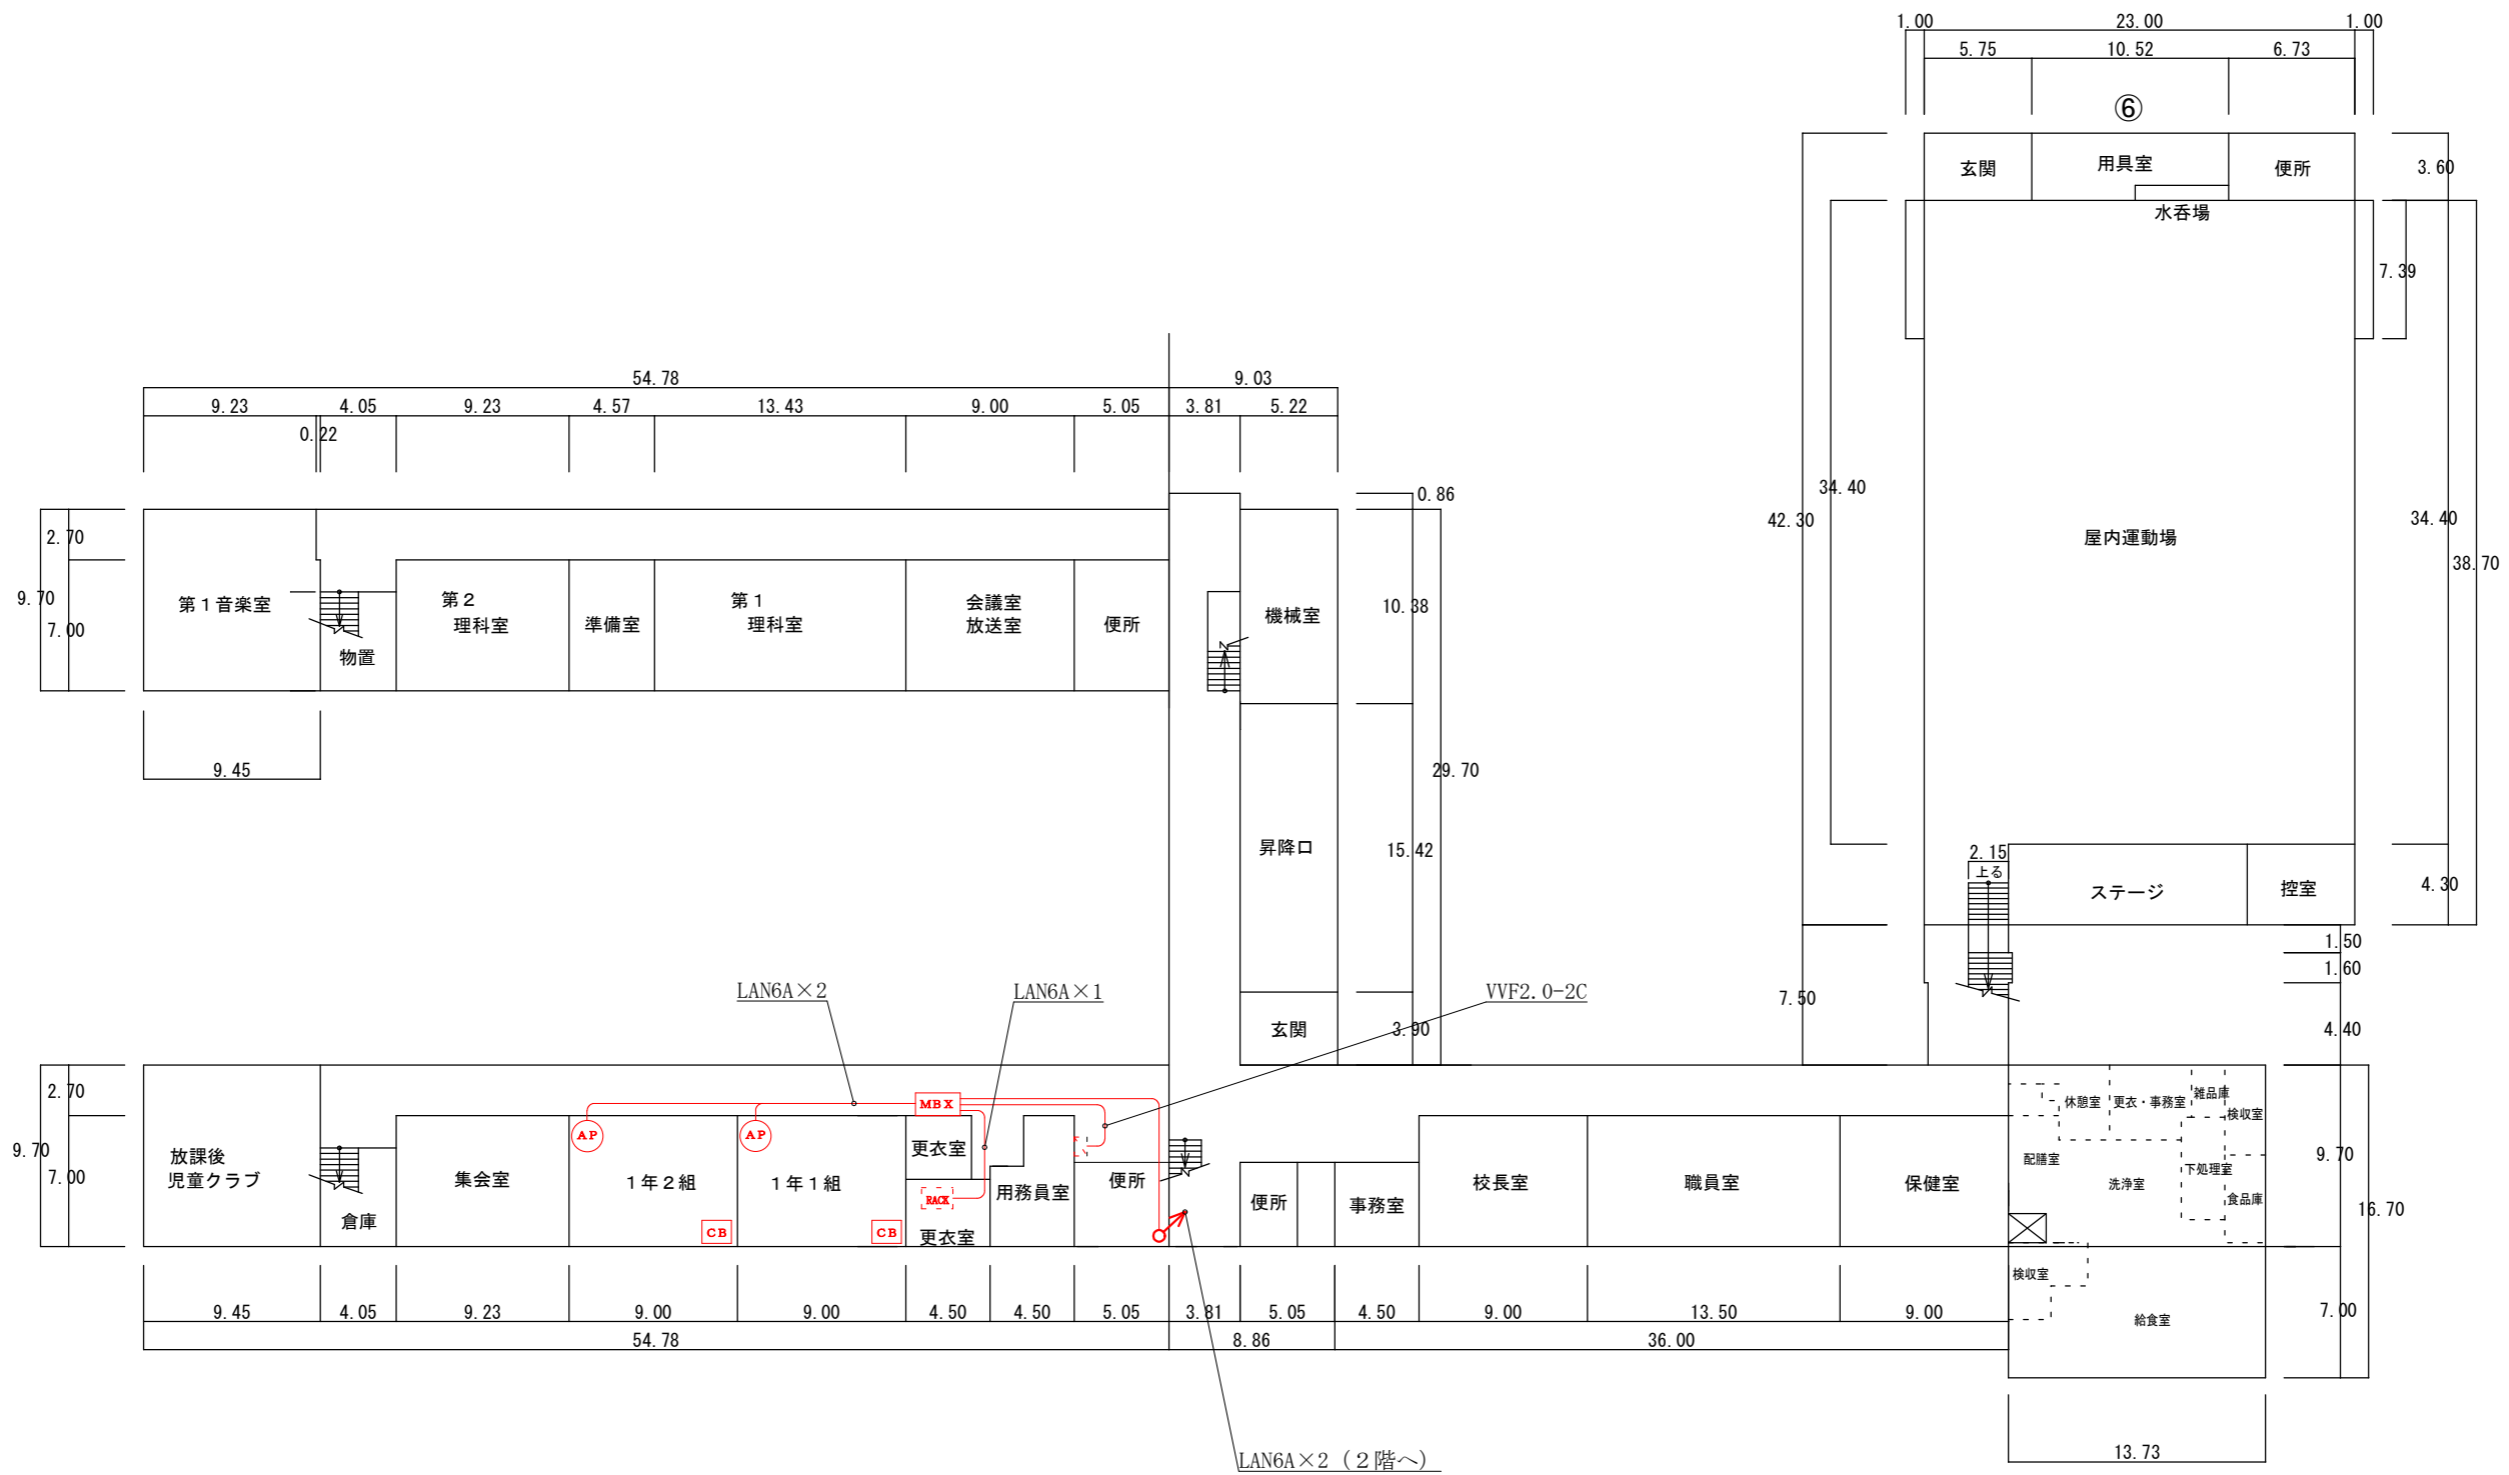

1階

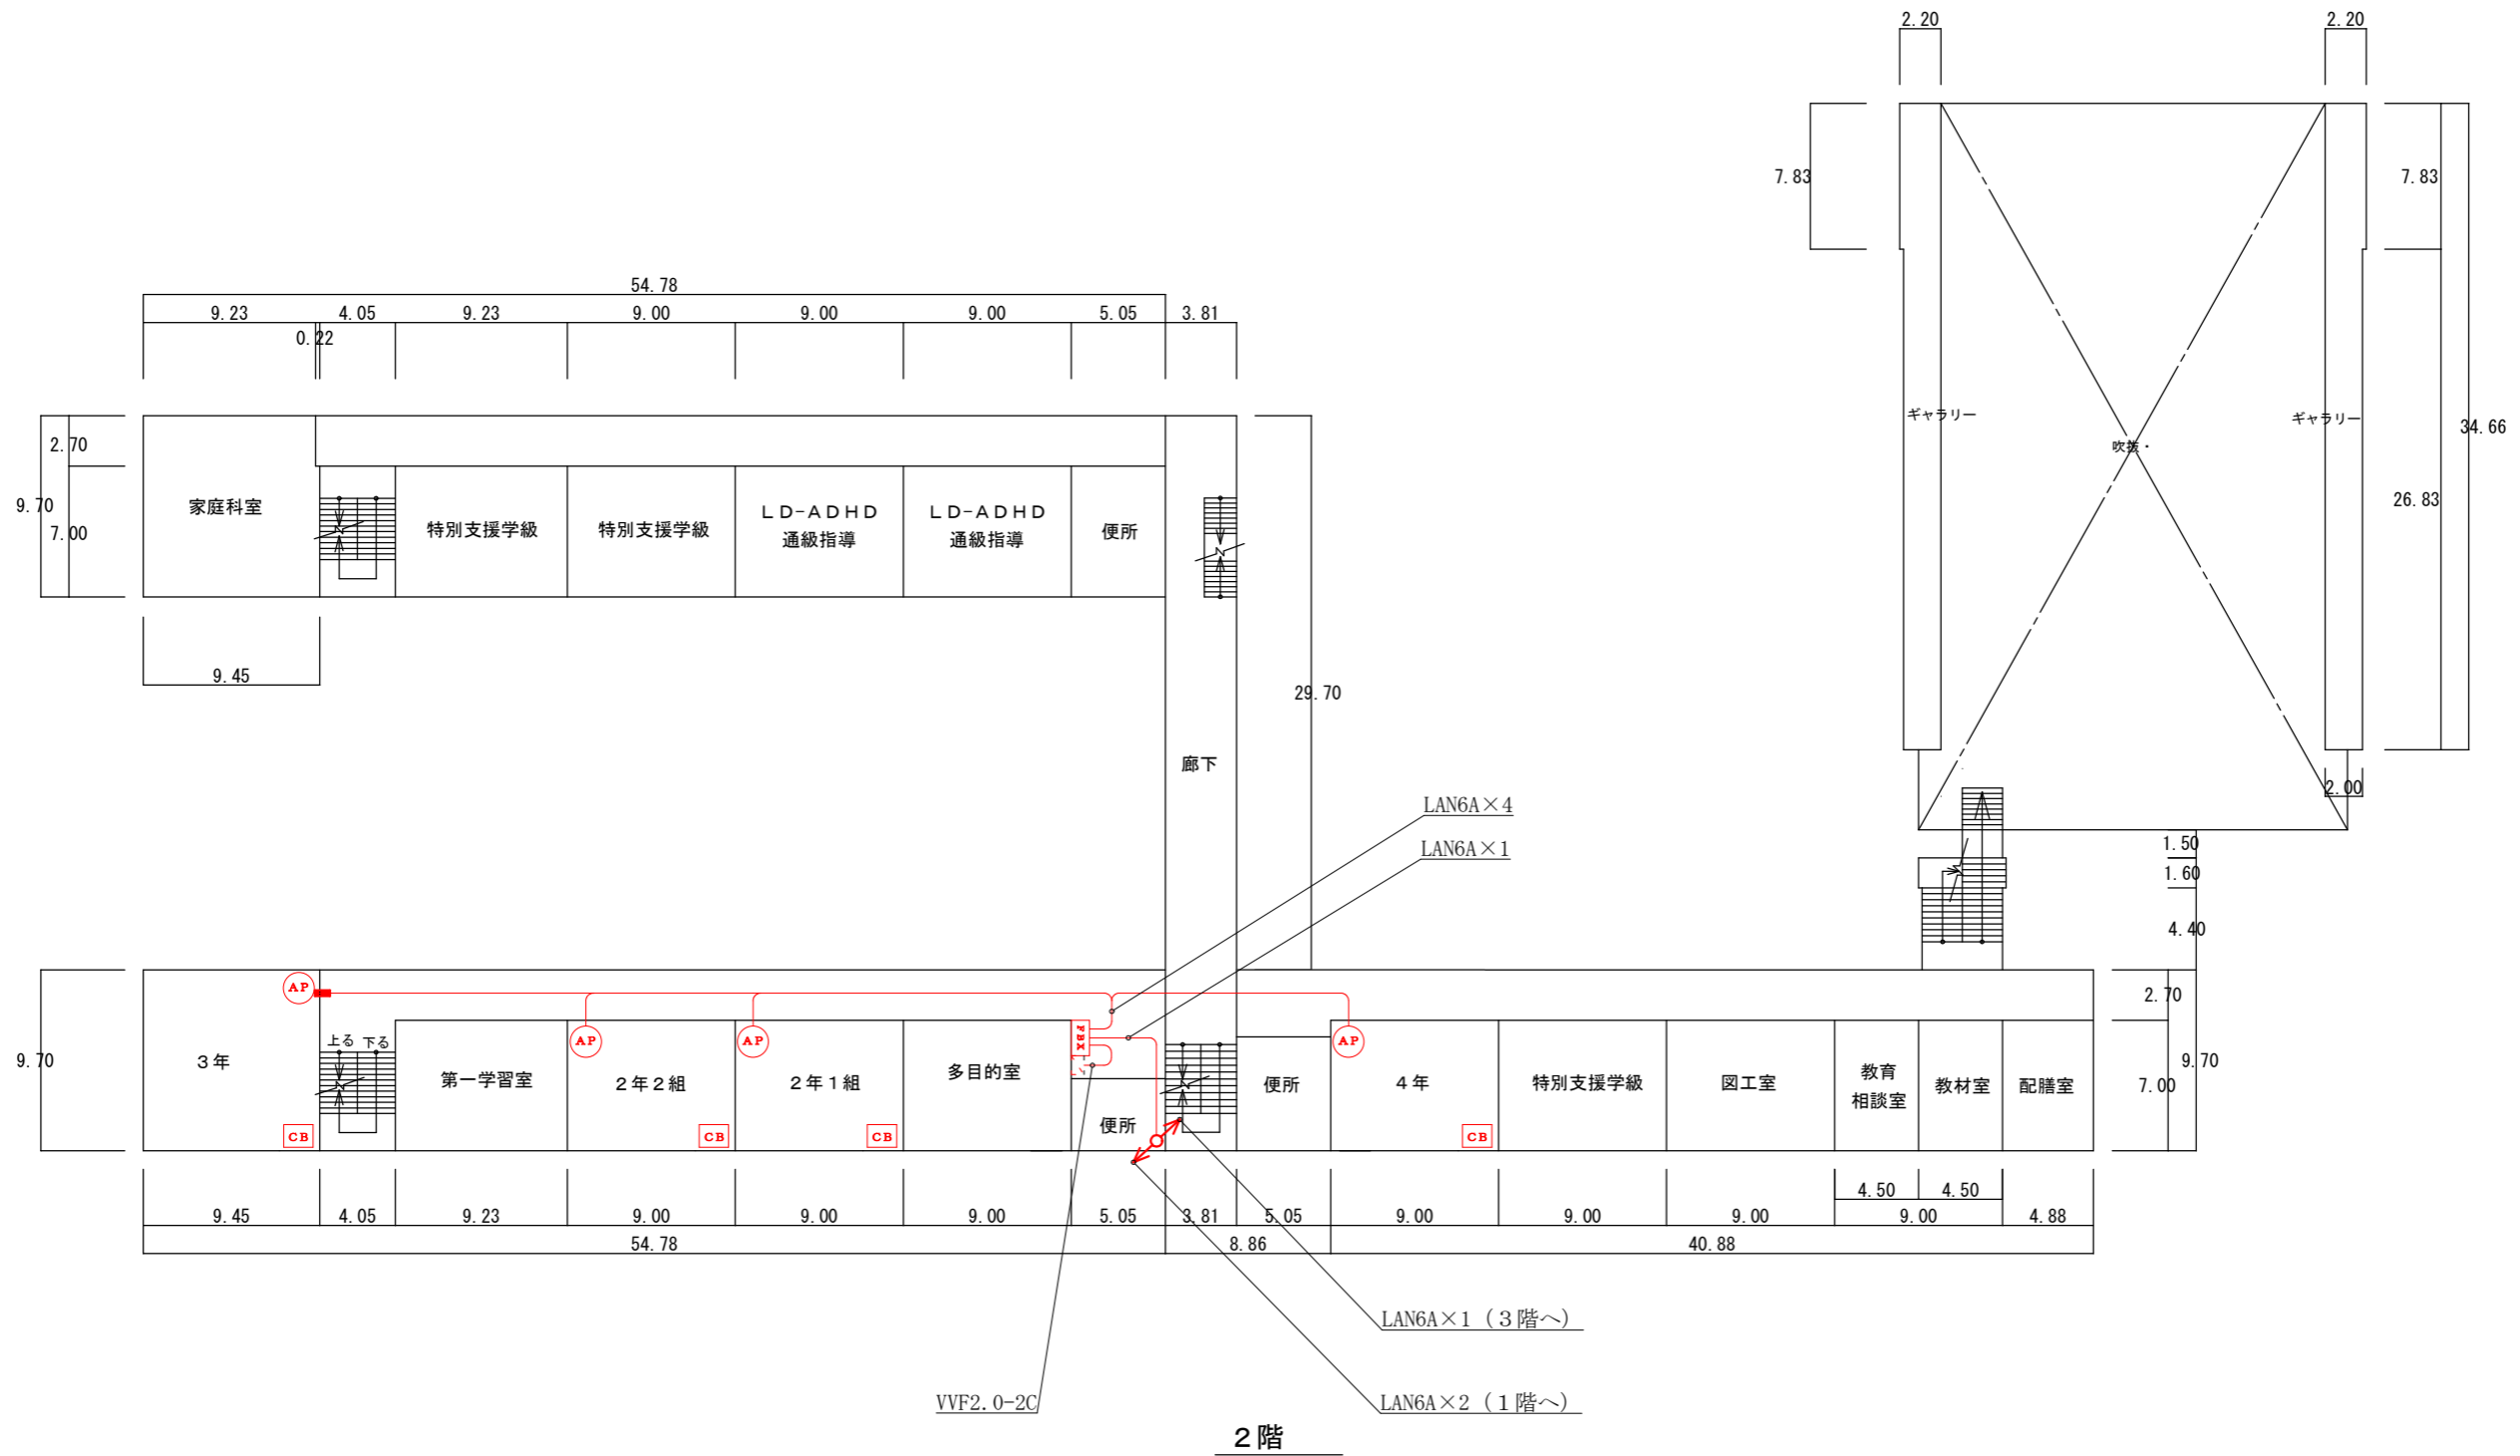

| | | | | | | | | | | |
|----------|-----|---------|----|----|----|----------|-----------|----------|--|---------------|
| 信越情報株式会社 | 御承認 | APPROVE | 検図 | 設計 | 製図 | 尺度 SCALE | 年月日 DATE | 図名 TITLE | 小中学校内通信ネットワーク整備現地調査業務委託 南本町小学校 2階LAN配線図 | 図番 DRAW G NO. |
| | | | | | 酒井 | 1/400 | 令和2年5月22日 | | | |

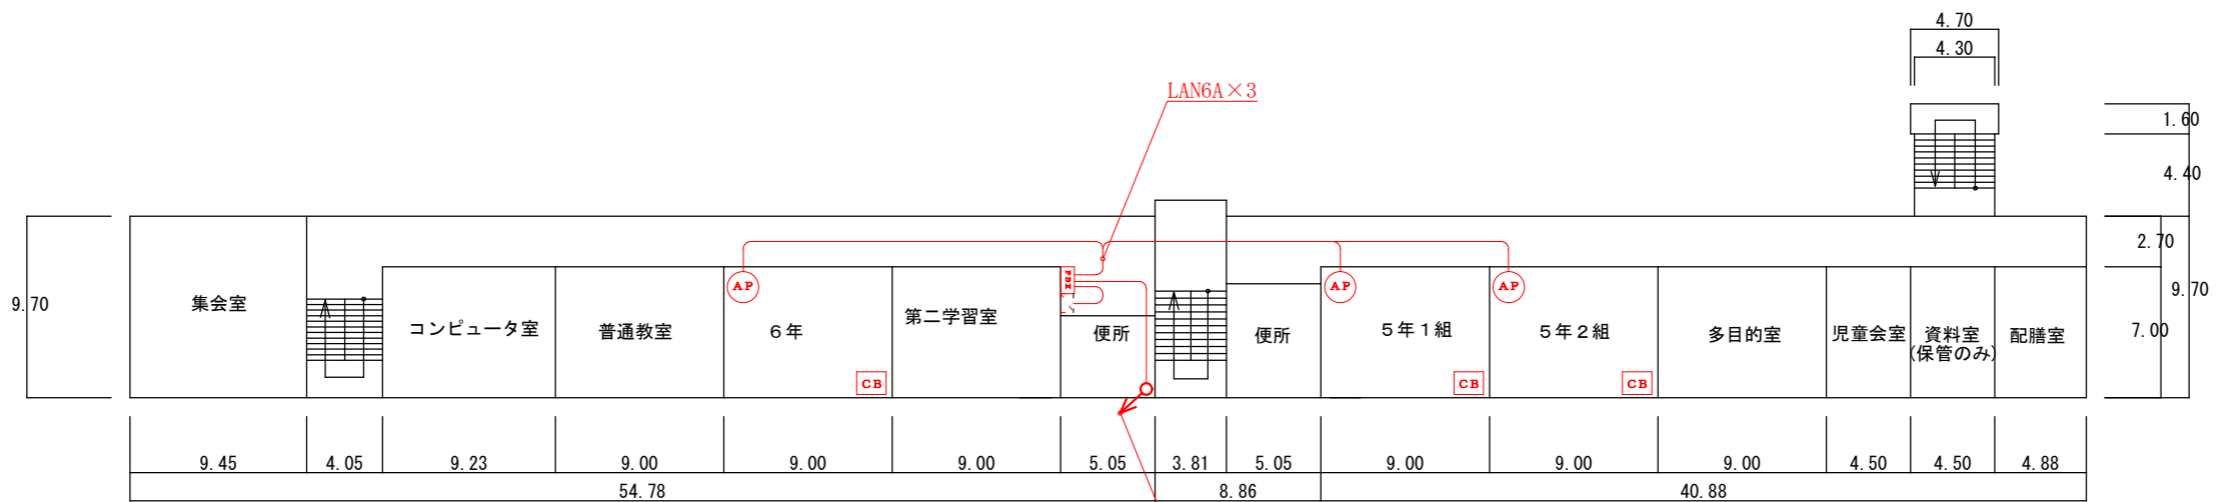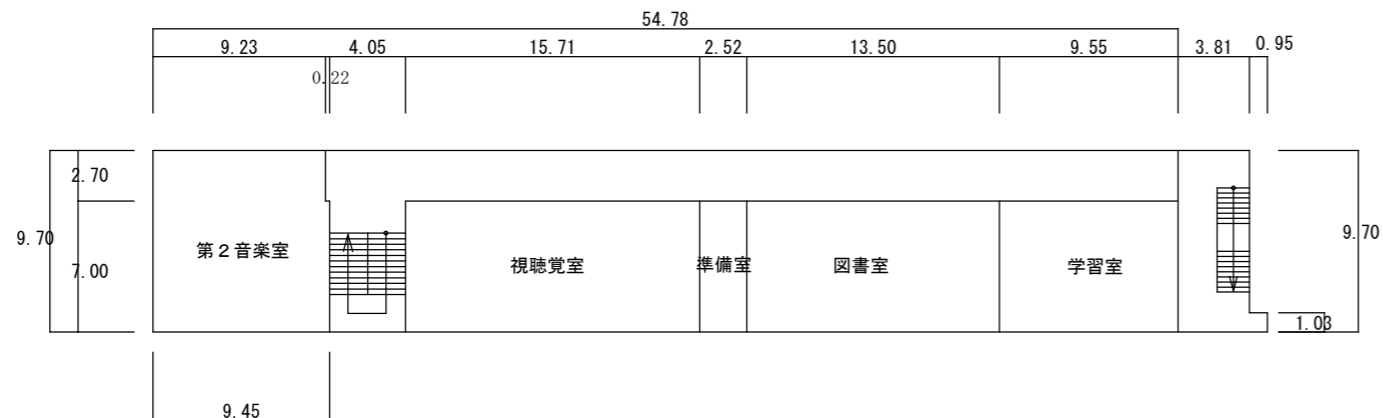

3階

| | | | | | | | | | |
|----------|-------------|----|----|----|----------|-----------|----------|--|----------------|
| 信越情報株式会社 | 御承認 APPROVE | 検図 | 設計 | 製図 | 尺度 SCALE | 年月日 DATE | 図名 TITLE | 小中学校内通信ネットワーク整備現地調査業務委託 南本町小学校 3階LAN配線図 | 図番 DRAW' G NO. |
| | | | | 酒井 | 1/400 | 令和2年5月22日 | | | |