



1階平面図

信越情報株式会社	御承認 APPROVE	検図	設計	製図	尺度 SCALE	年月日 DATE	図名 TITLE	図番 DRAW G. NO.
				酒井	1/400	令和2年5月22日	小中学校内通信ネットワーク整備現地調査業務委託 城東中学校 1階LAN配線図	

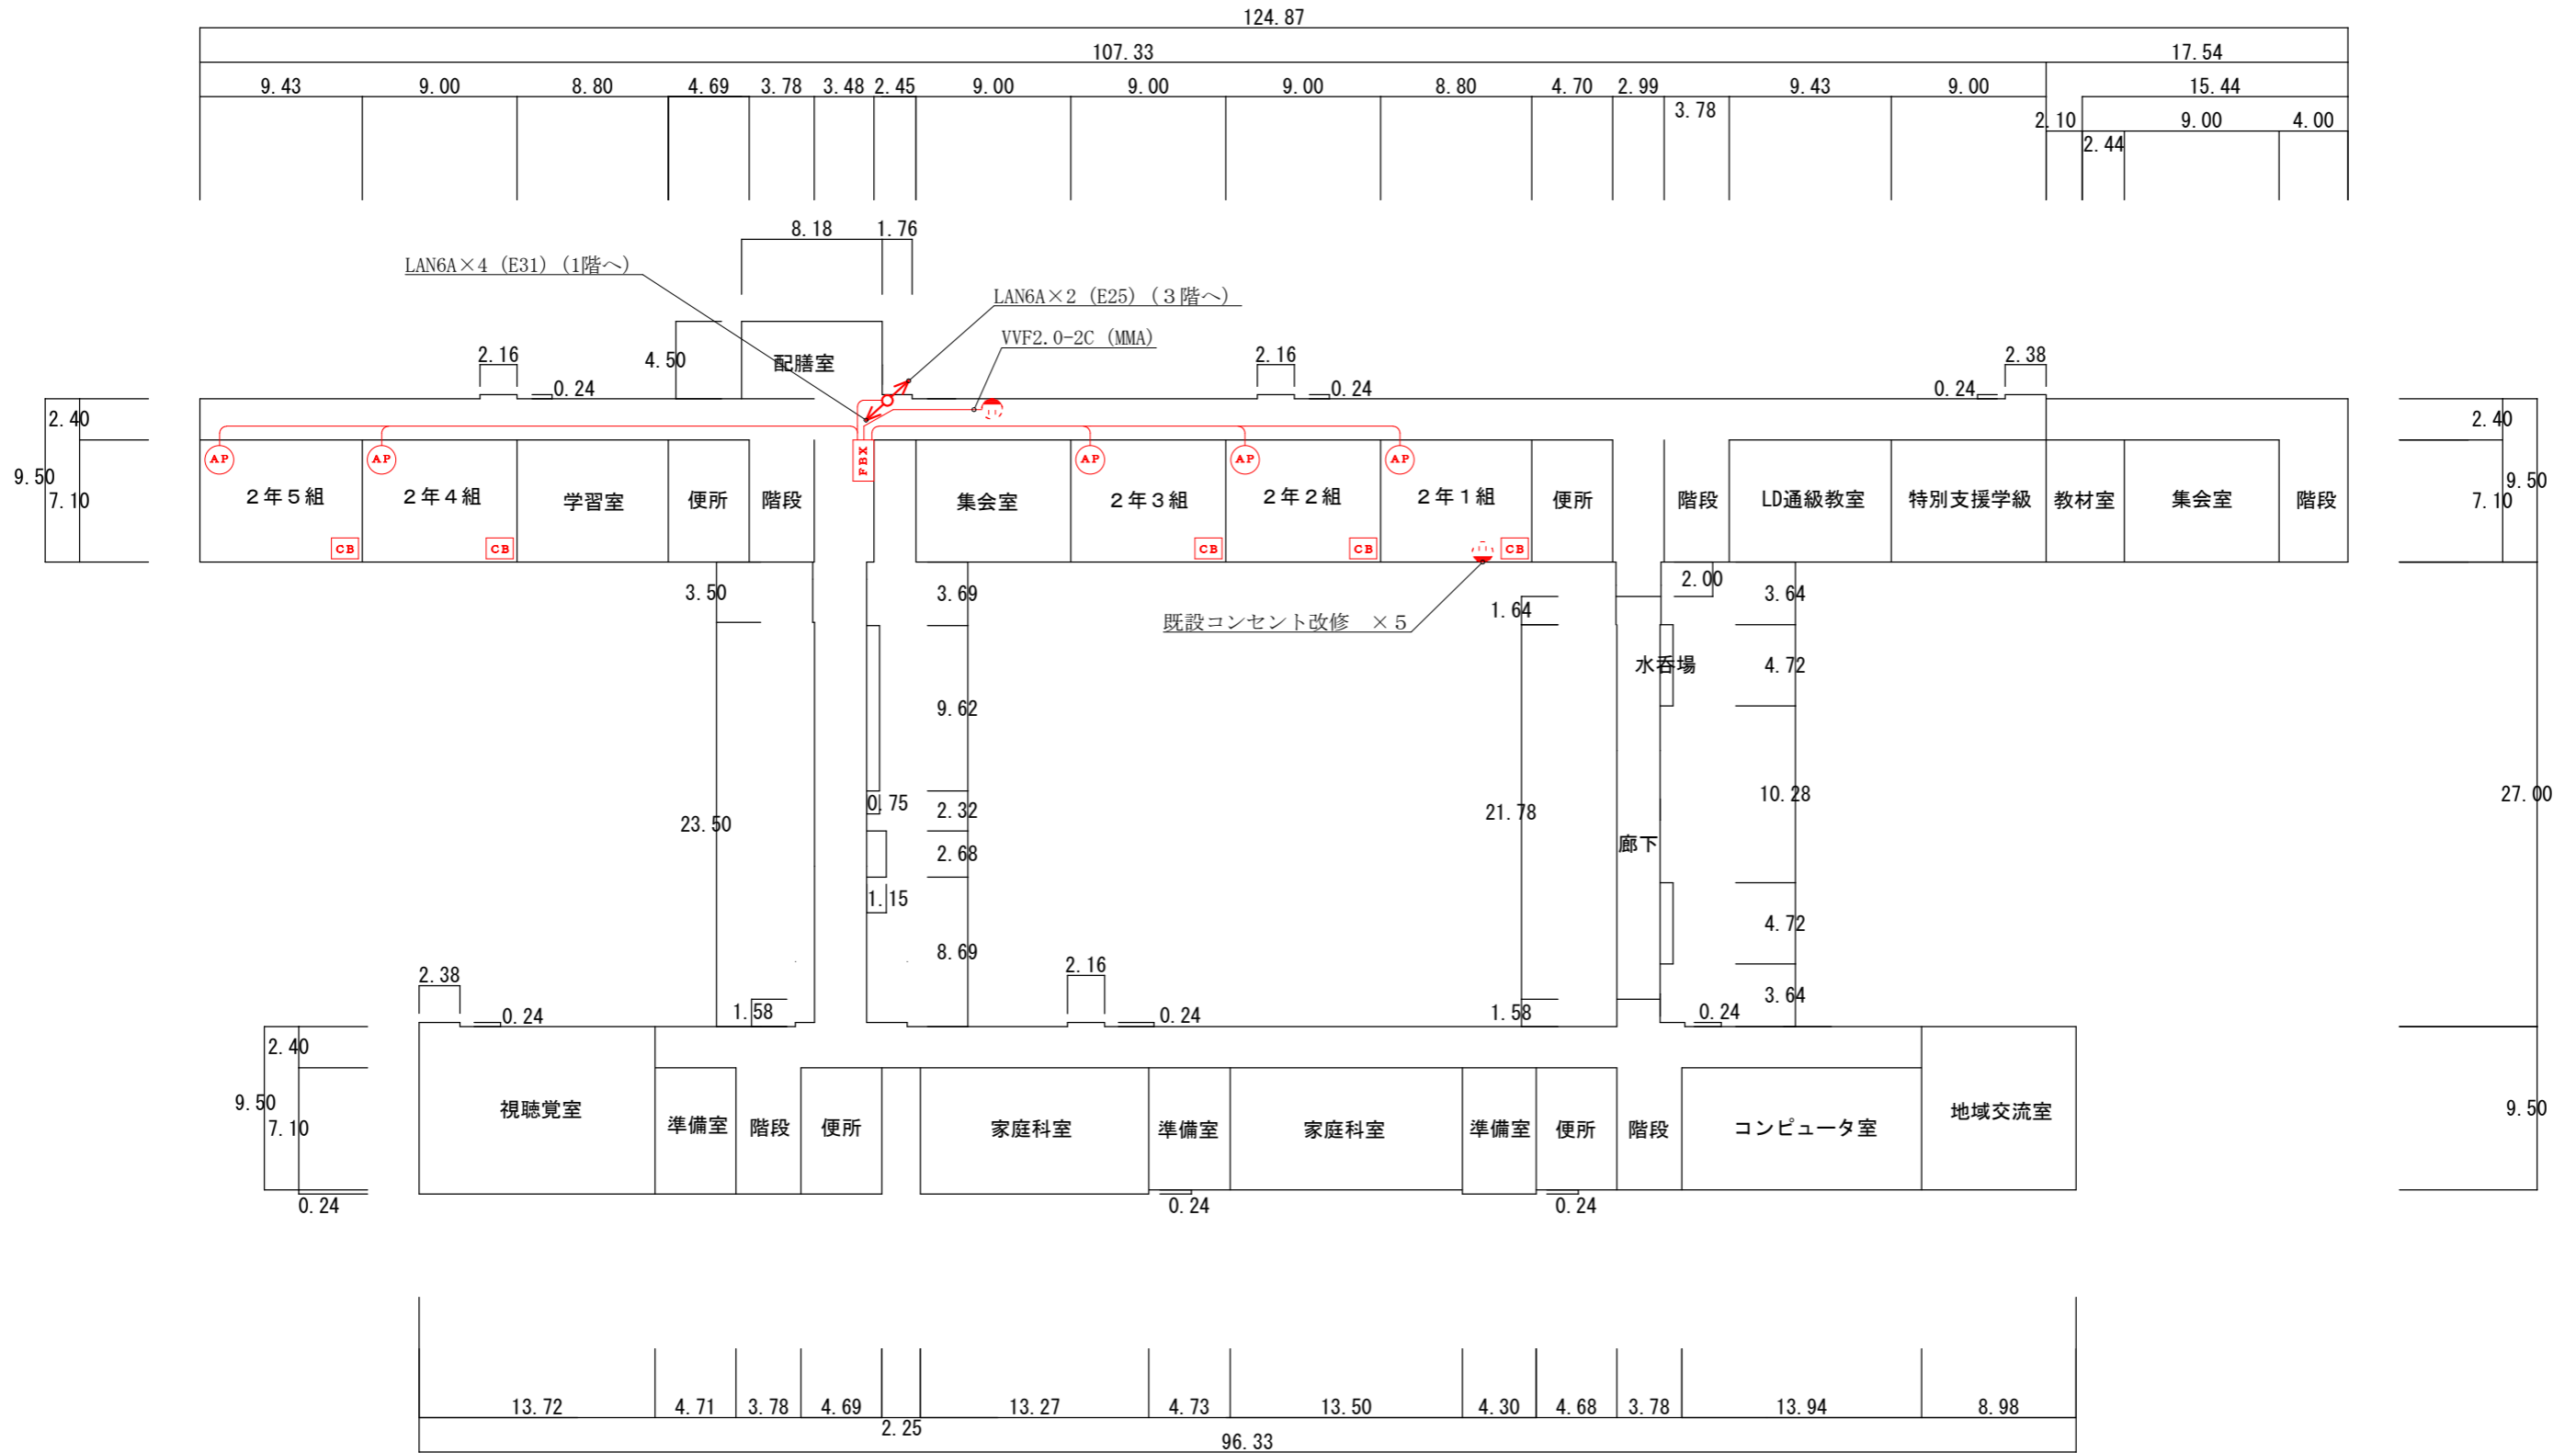

2階平面図

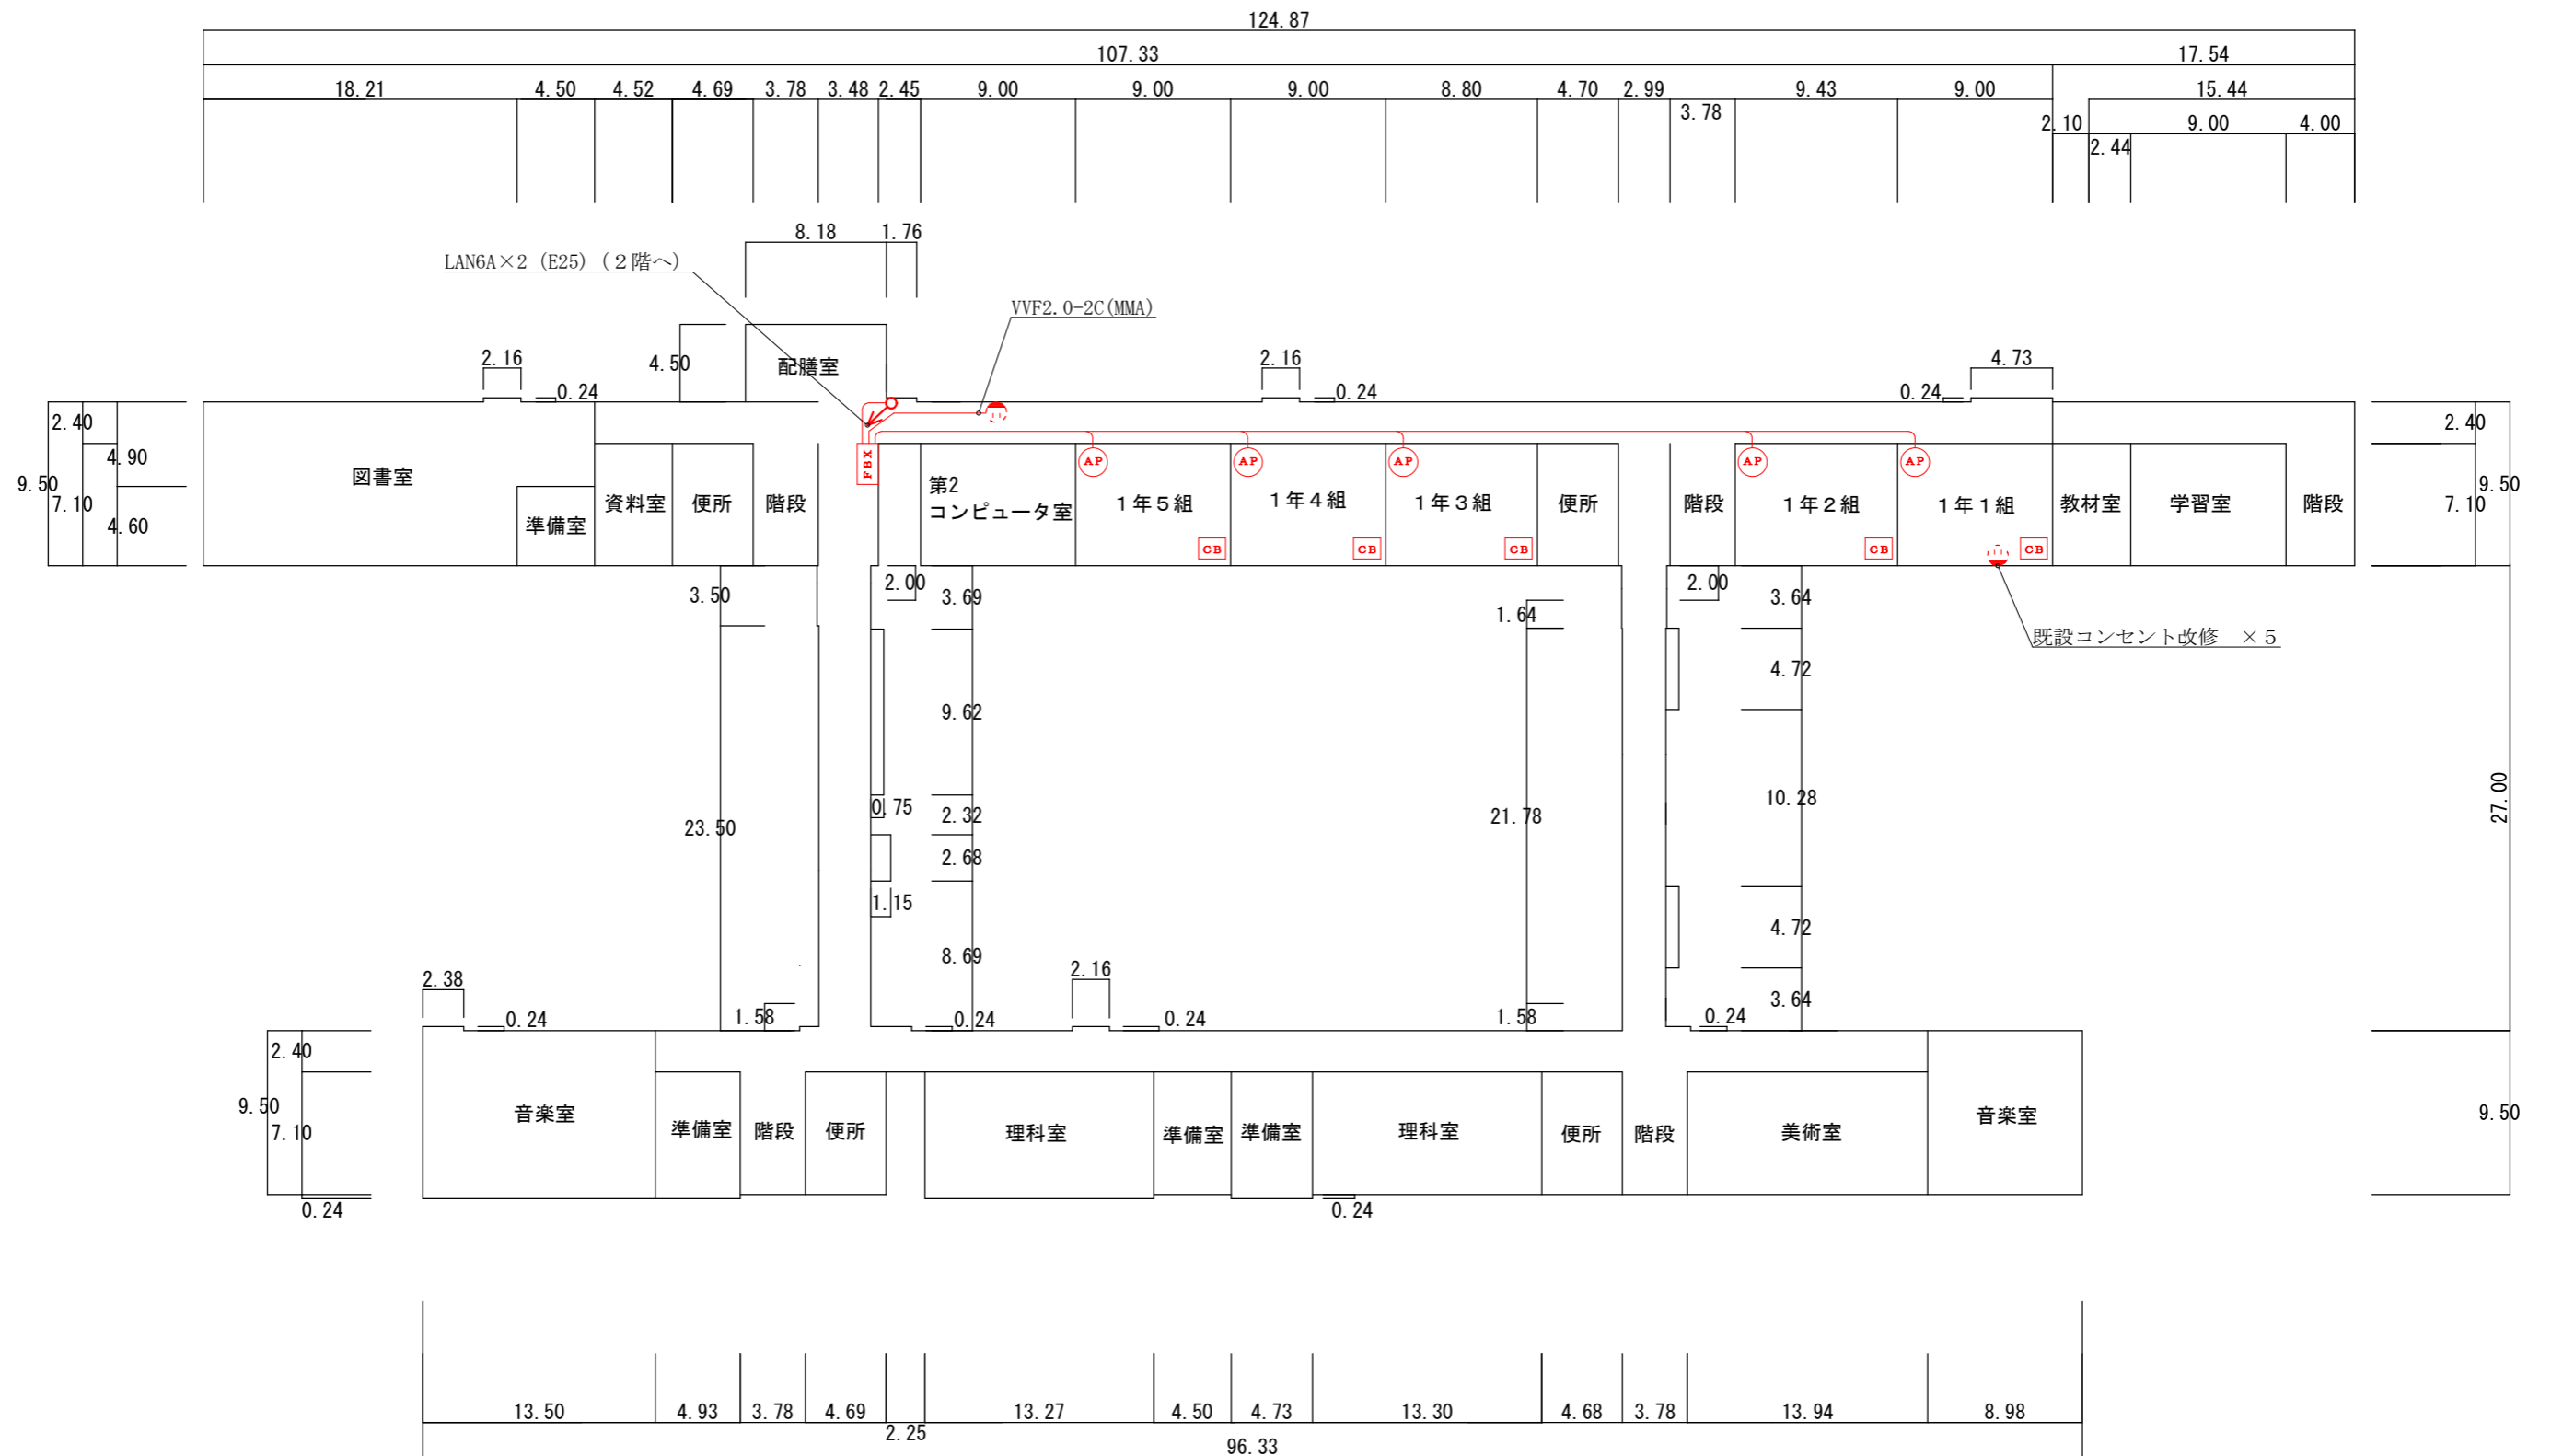

3階平面図

信越情報株式会社	御承認 APPROVE	検図	設計	製図	尺度 SCALE	年月日 DATE	図名 TITLE	小中学校内通信ネットワーク整備現地調査業務委託 城東中学校 3階LAN配線図	図番 DRAW G NO.
				酒井	1/400	令和2年5月22日			