



1階平面図

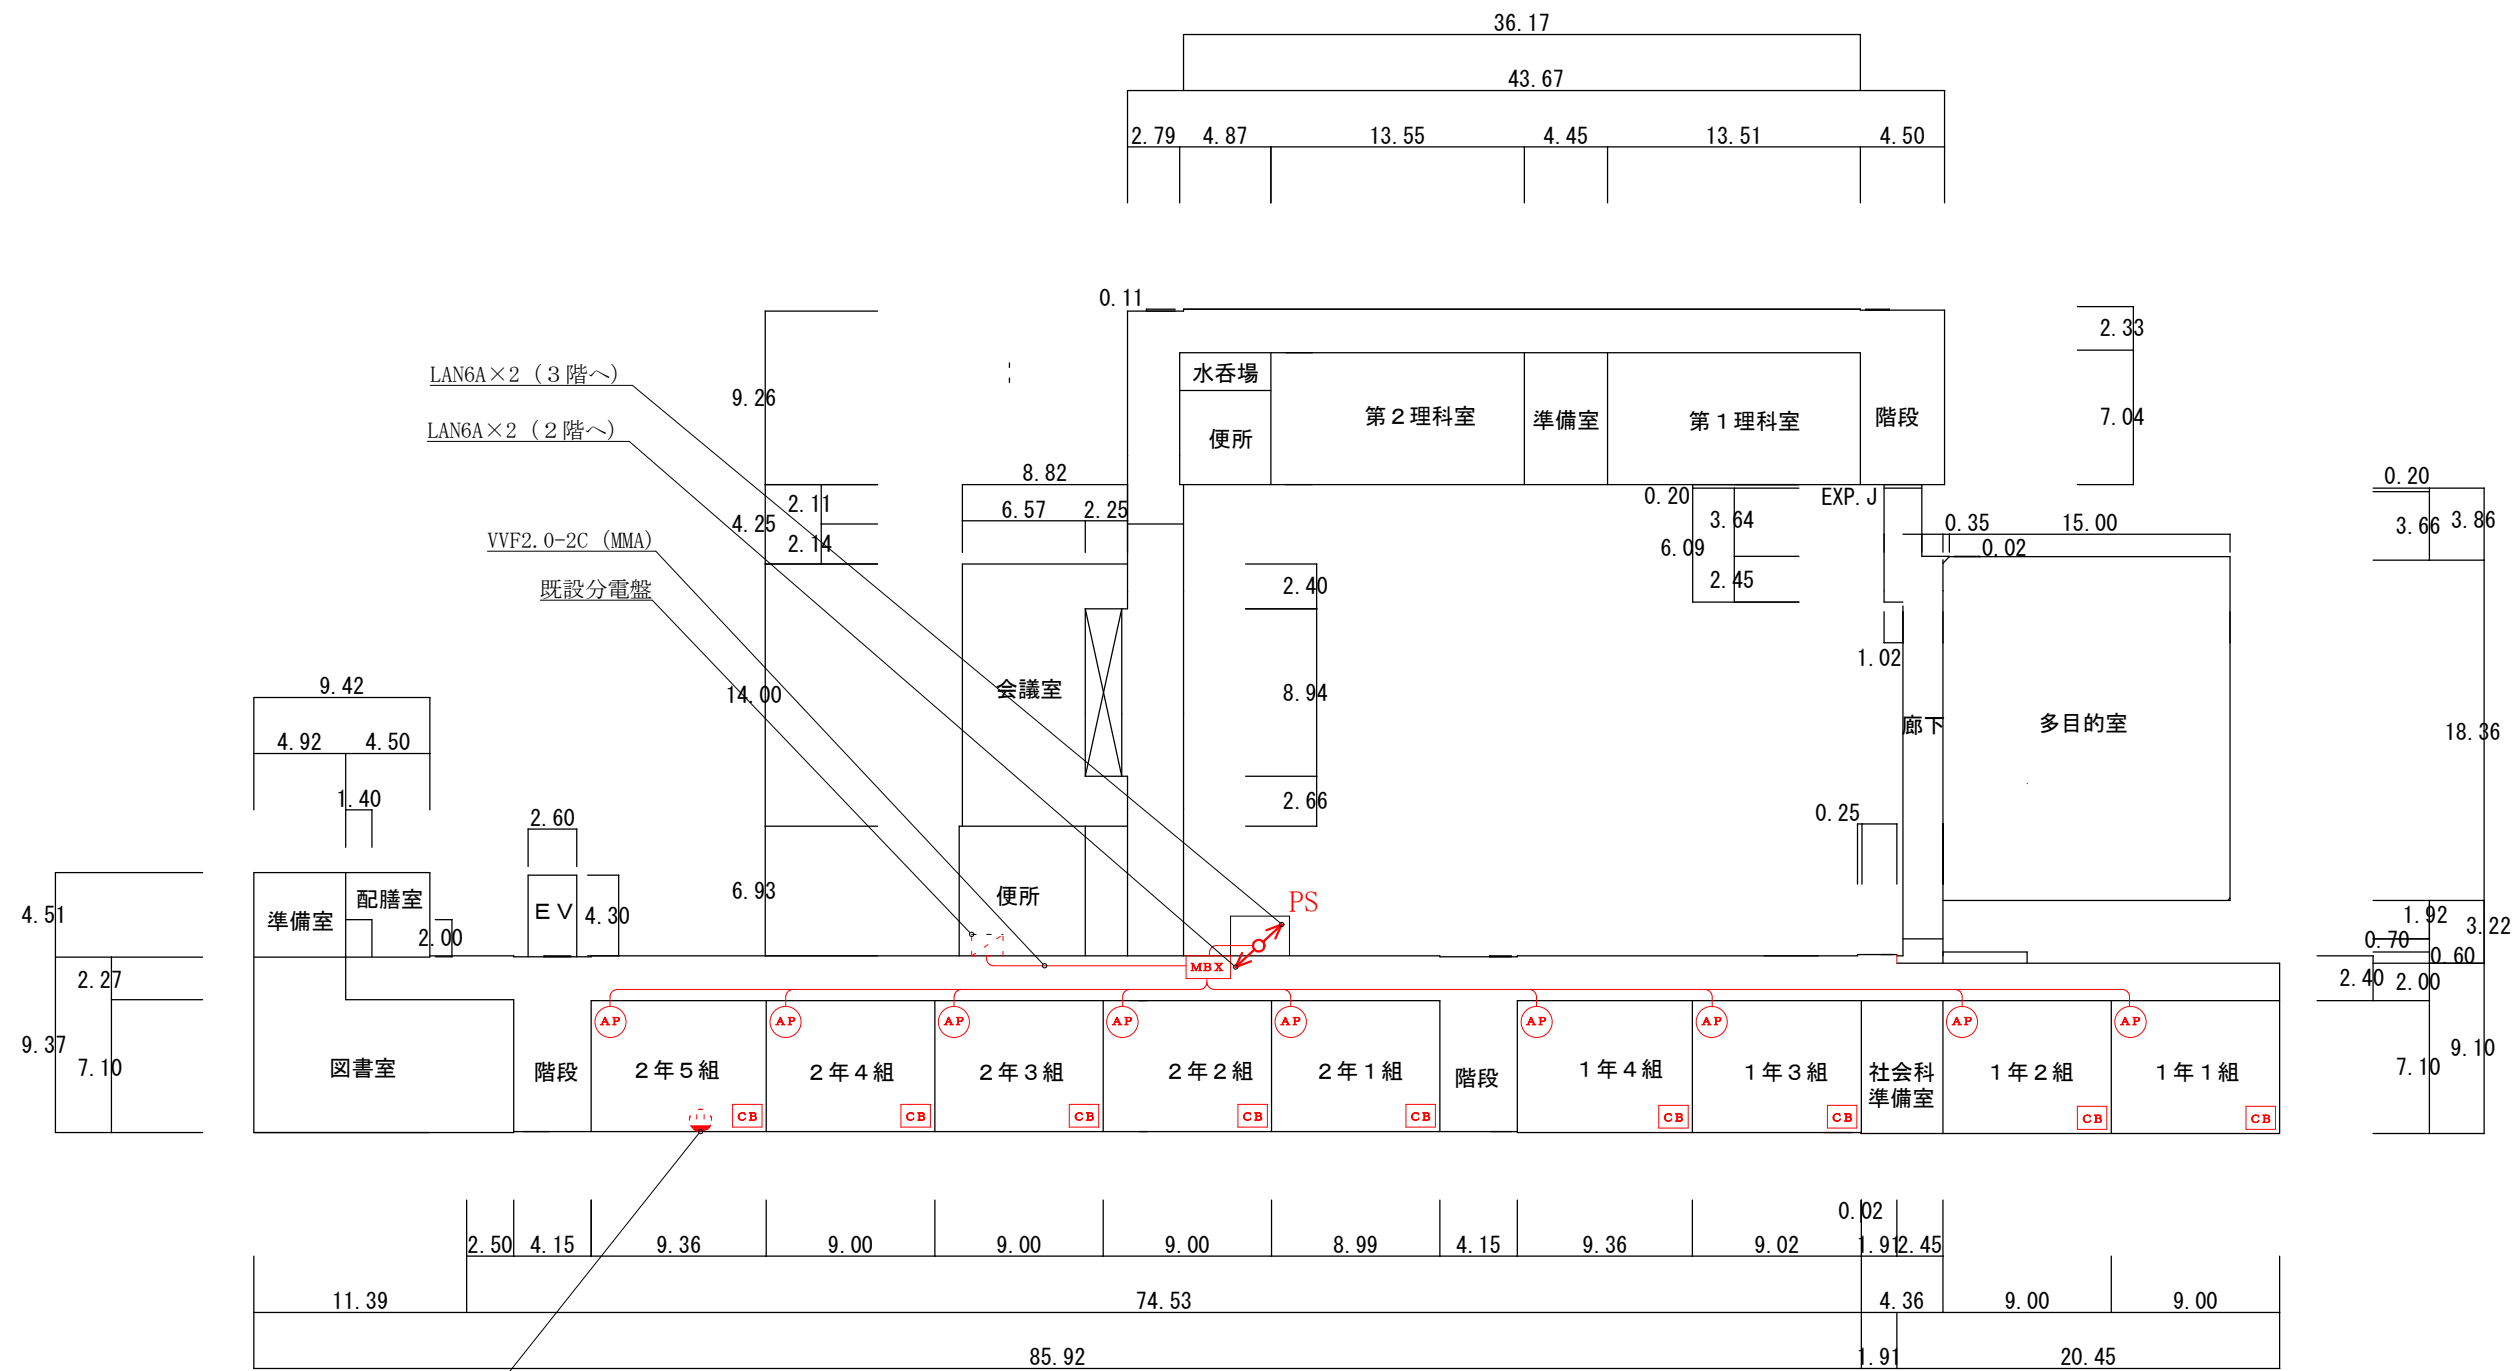

2階平面図

既設コンセント改修 x 9

信越情報株式会社	御承認	APPROVE	検図	設計	製図	尺度 SCALE	年月日 DATE	図名 TITLE	図番 DRAW G. NO.
					酒井	1/400	令和2年5月22日	小中学校内通信ネットワーク整備現地調査業務委託 直江津東中学校 2階LAN配線図	

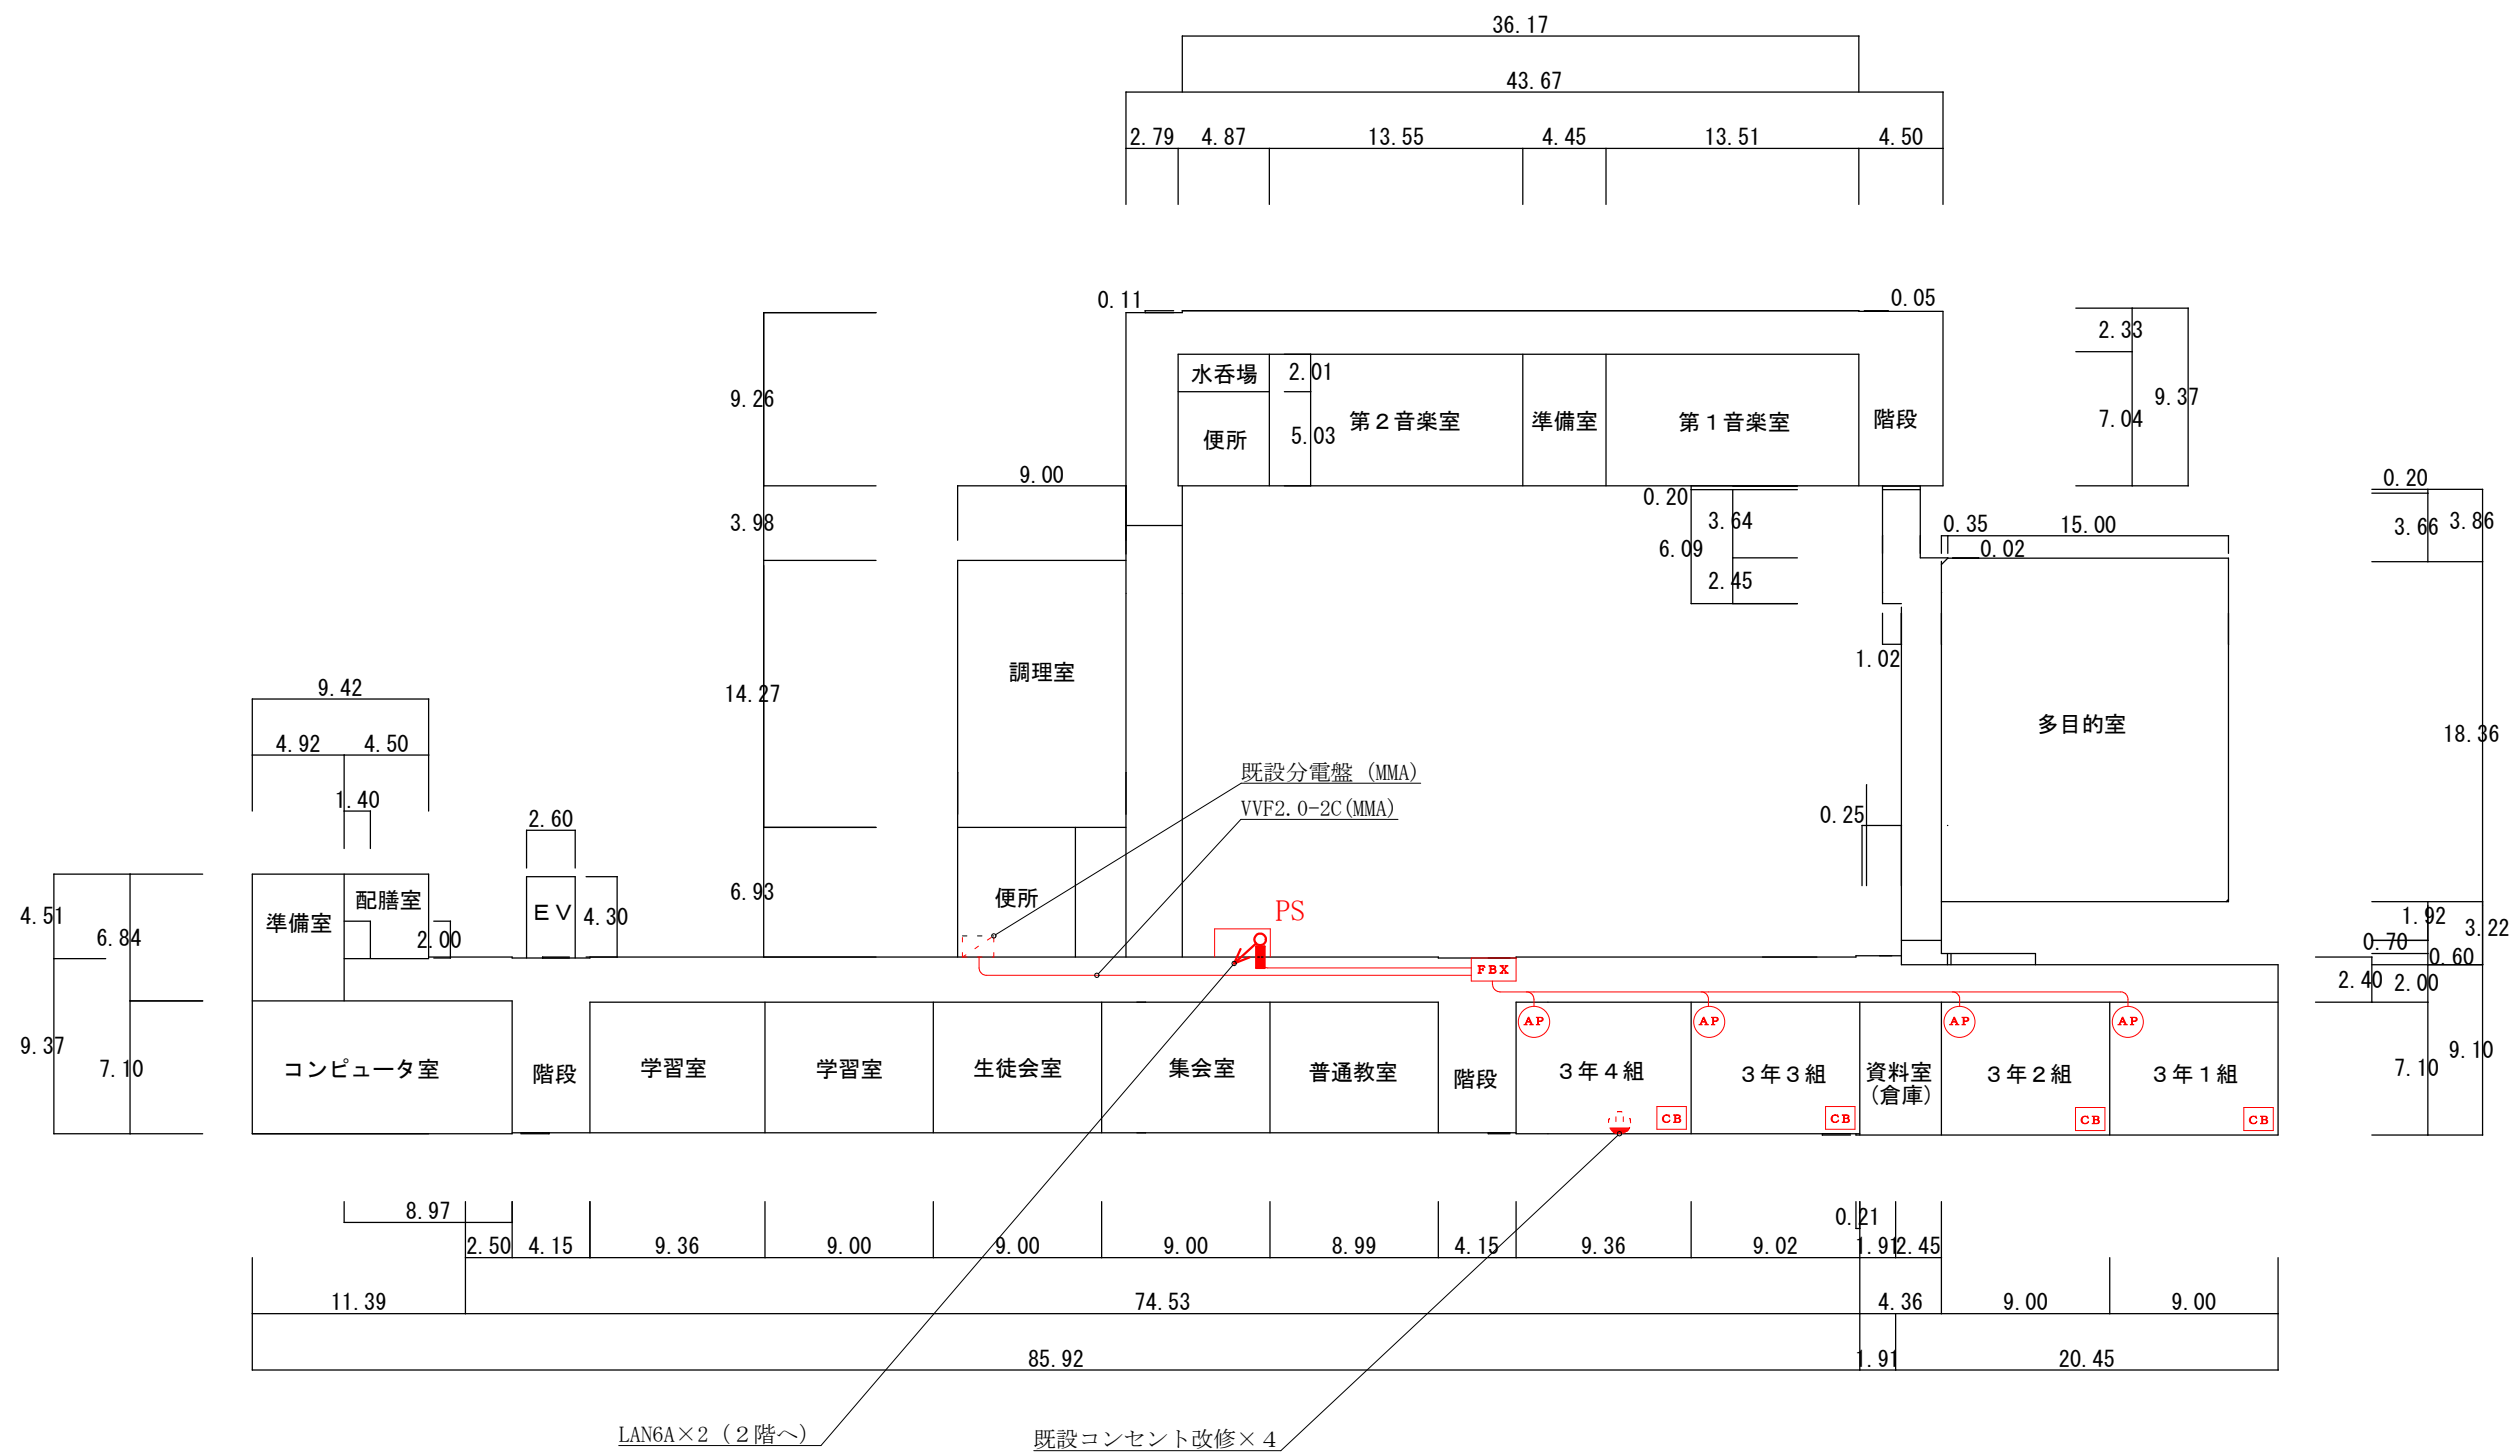

3階平面図