


4階


3階

2階


1階

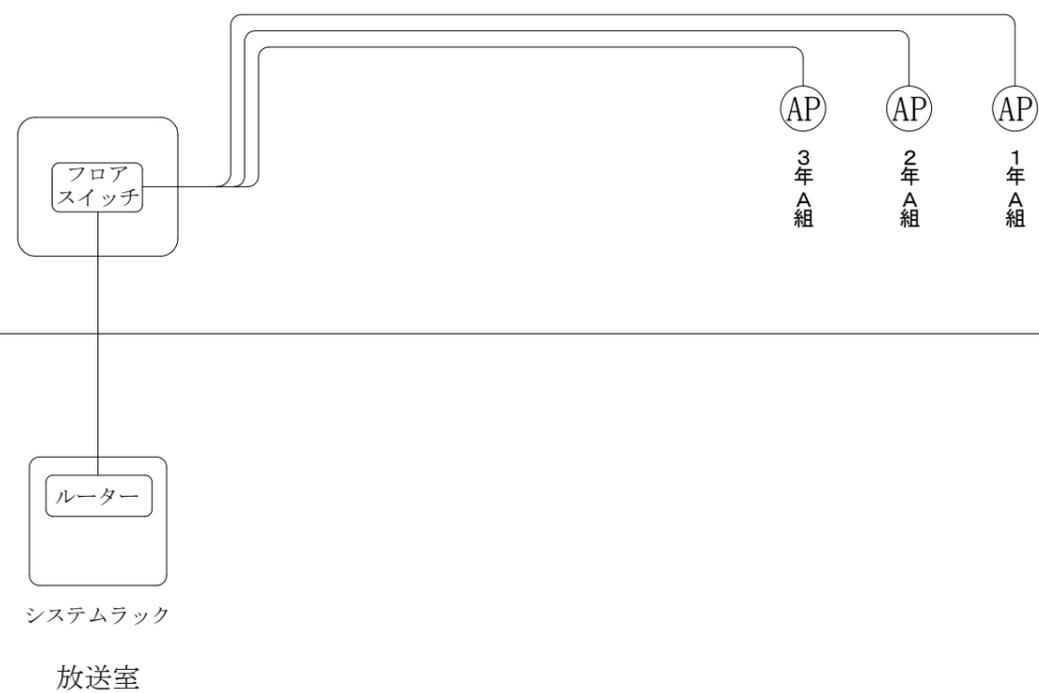


信越情報株式会社	御承認	APPROVE	検図	設計	製図	尺度	SCALE	年月日	DATE	図名	TITLE	図番	DRAW' G NO.
					鈴木			令和2年5月22日		小中学校内通信ネットワーク整備現地調査業務委託 浦川原中学校 配線系統図			

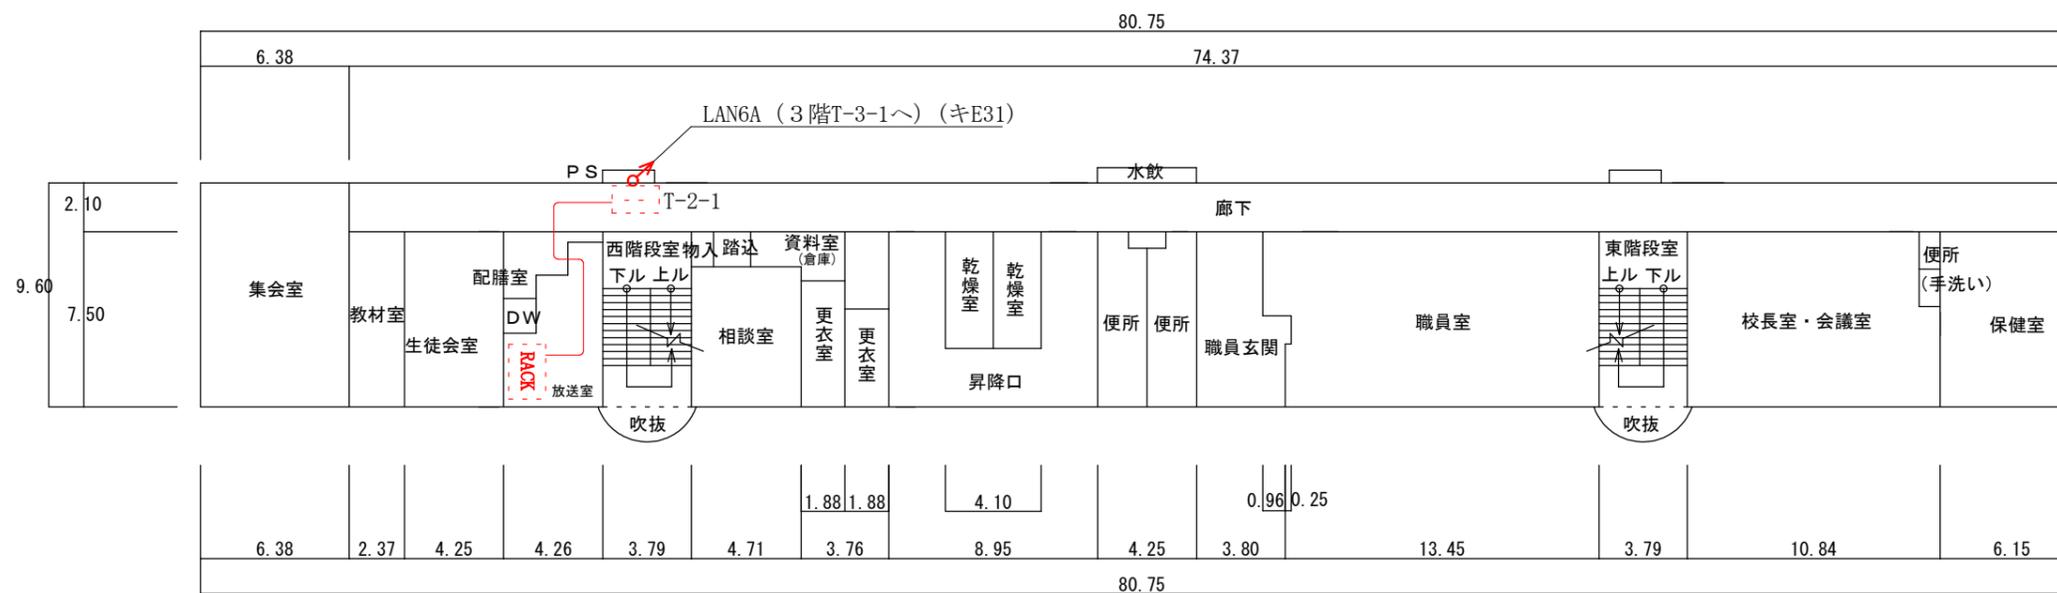


2階

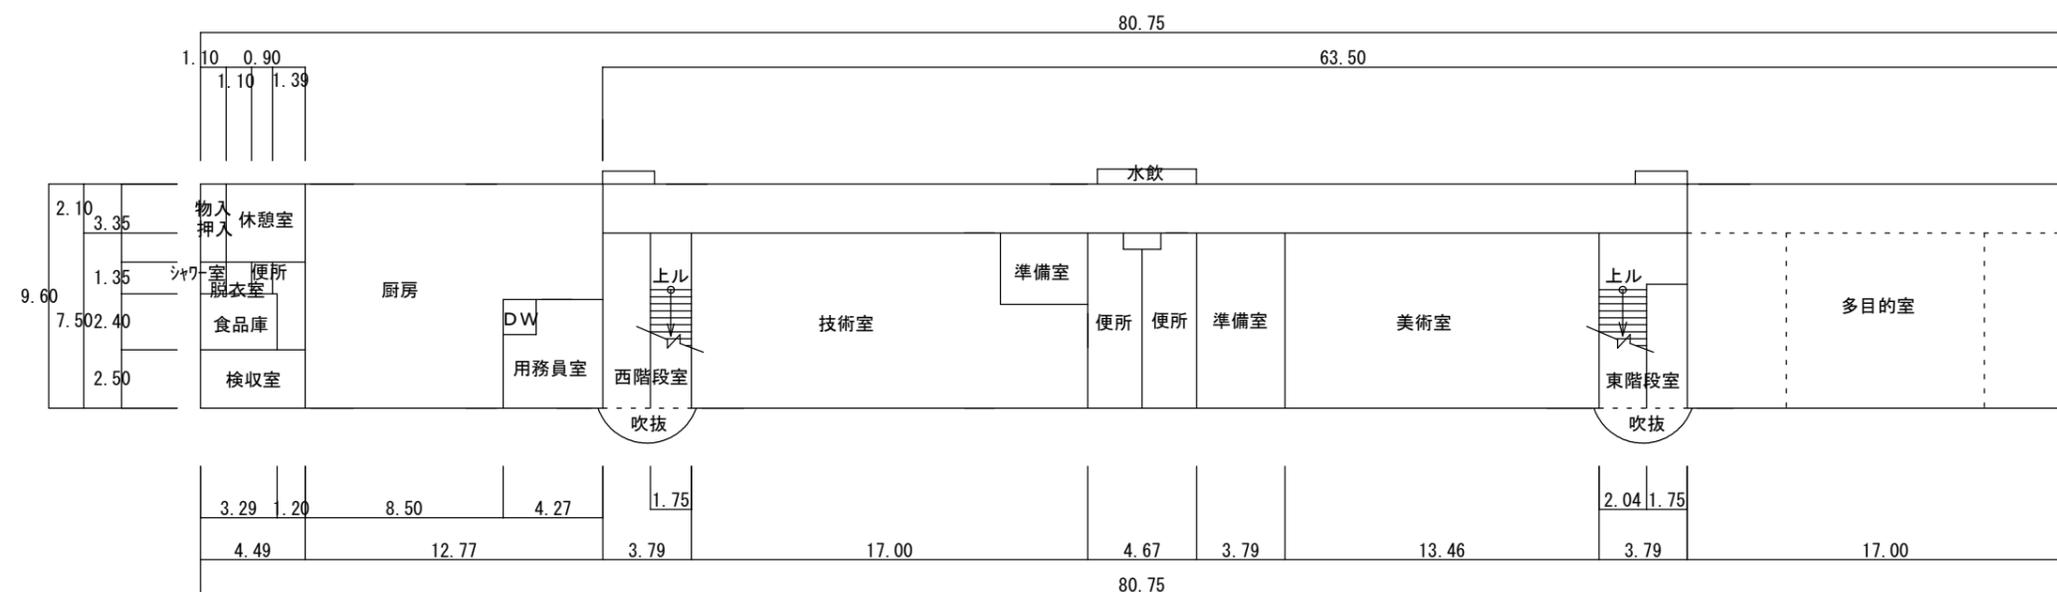

1階

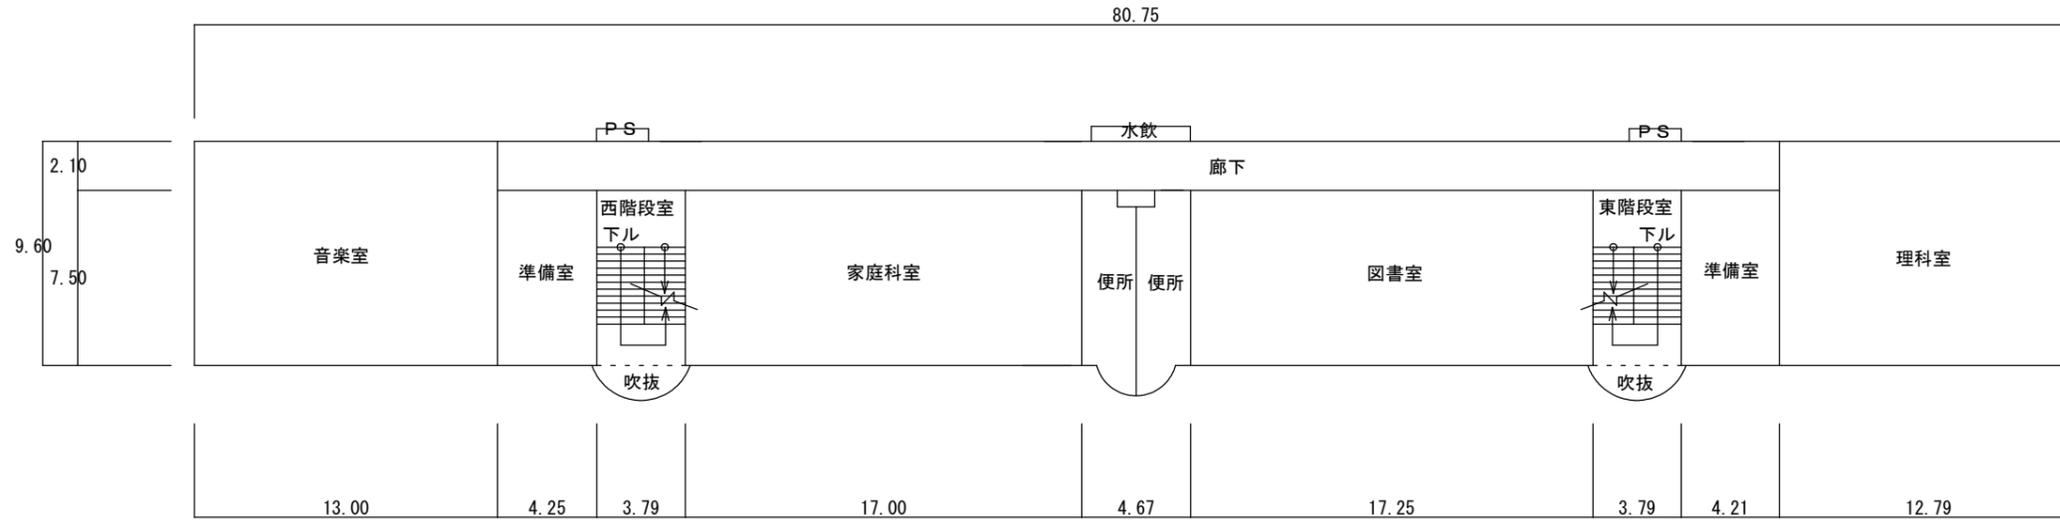

4階

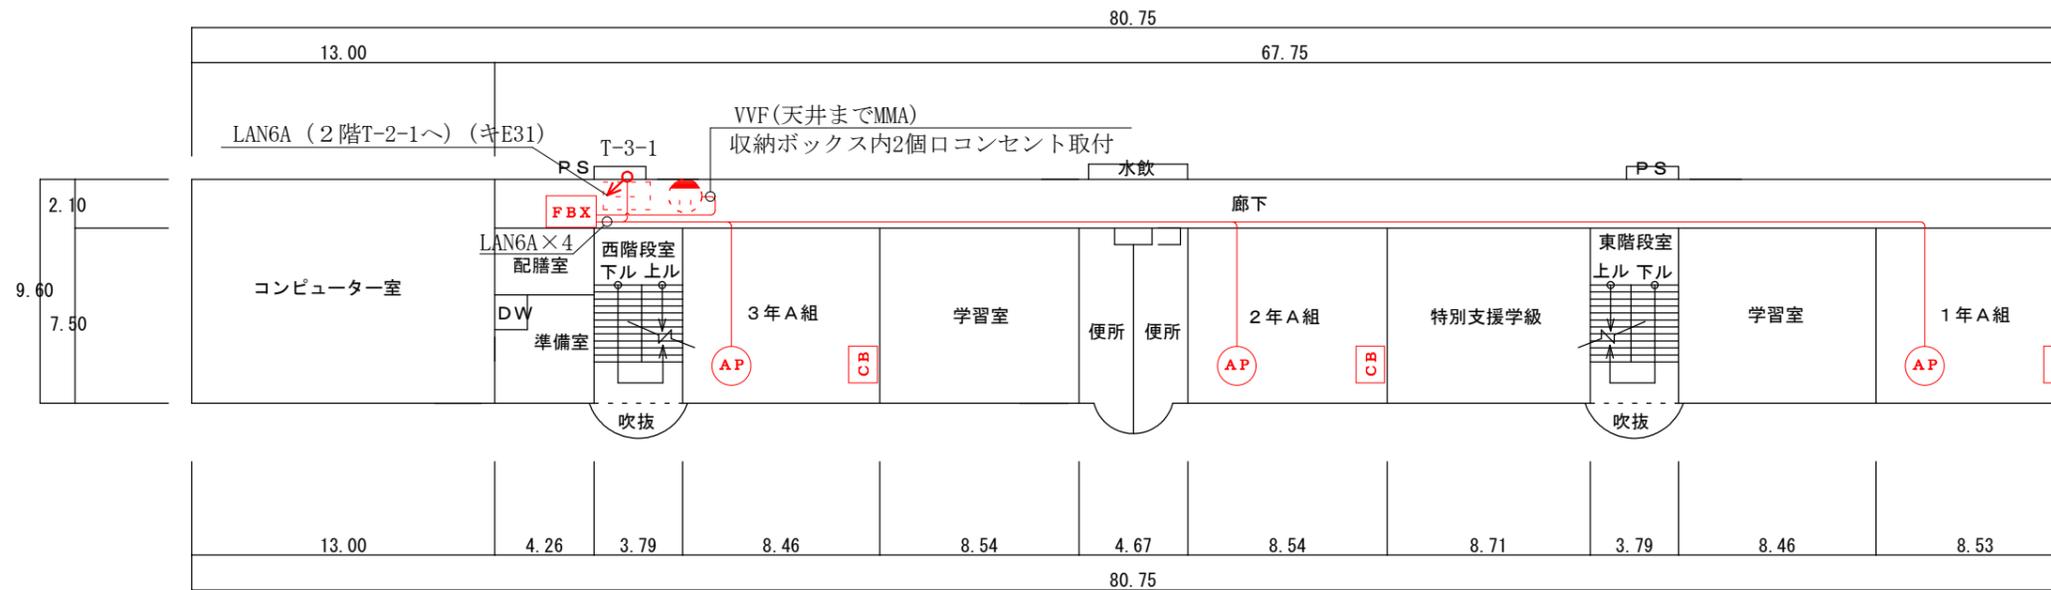

3階