


3階


2階

1階

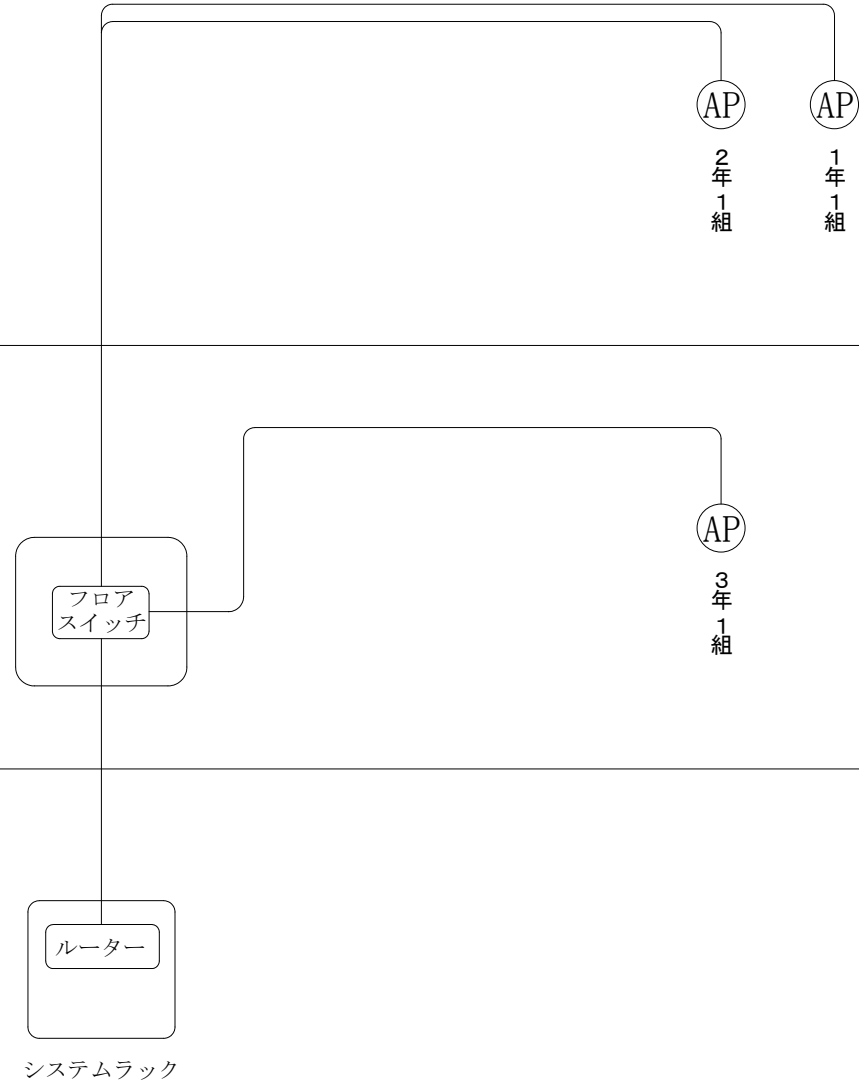


信越情報株式会社


御承認 APPROVE	検図	設計	製図	尺度 SCALE	年月日 DATE	図名 TITLE	図番 DRAW' G NO.
			鈴木		令和2年5月22日	小中学校内通信ネットワーク整備現地調査業務委託 大島中学校 配線系統図	

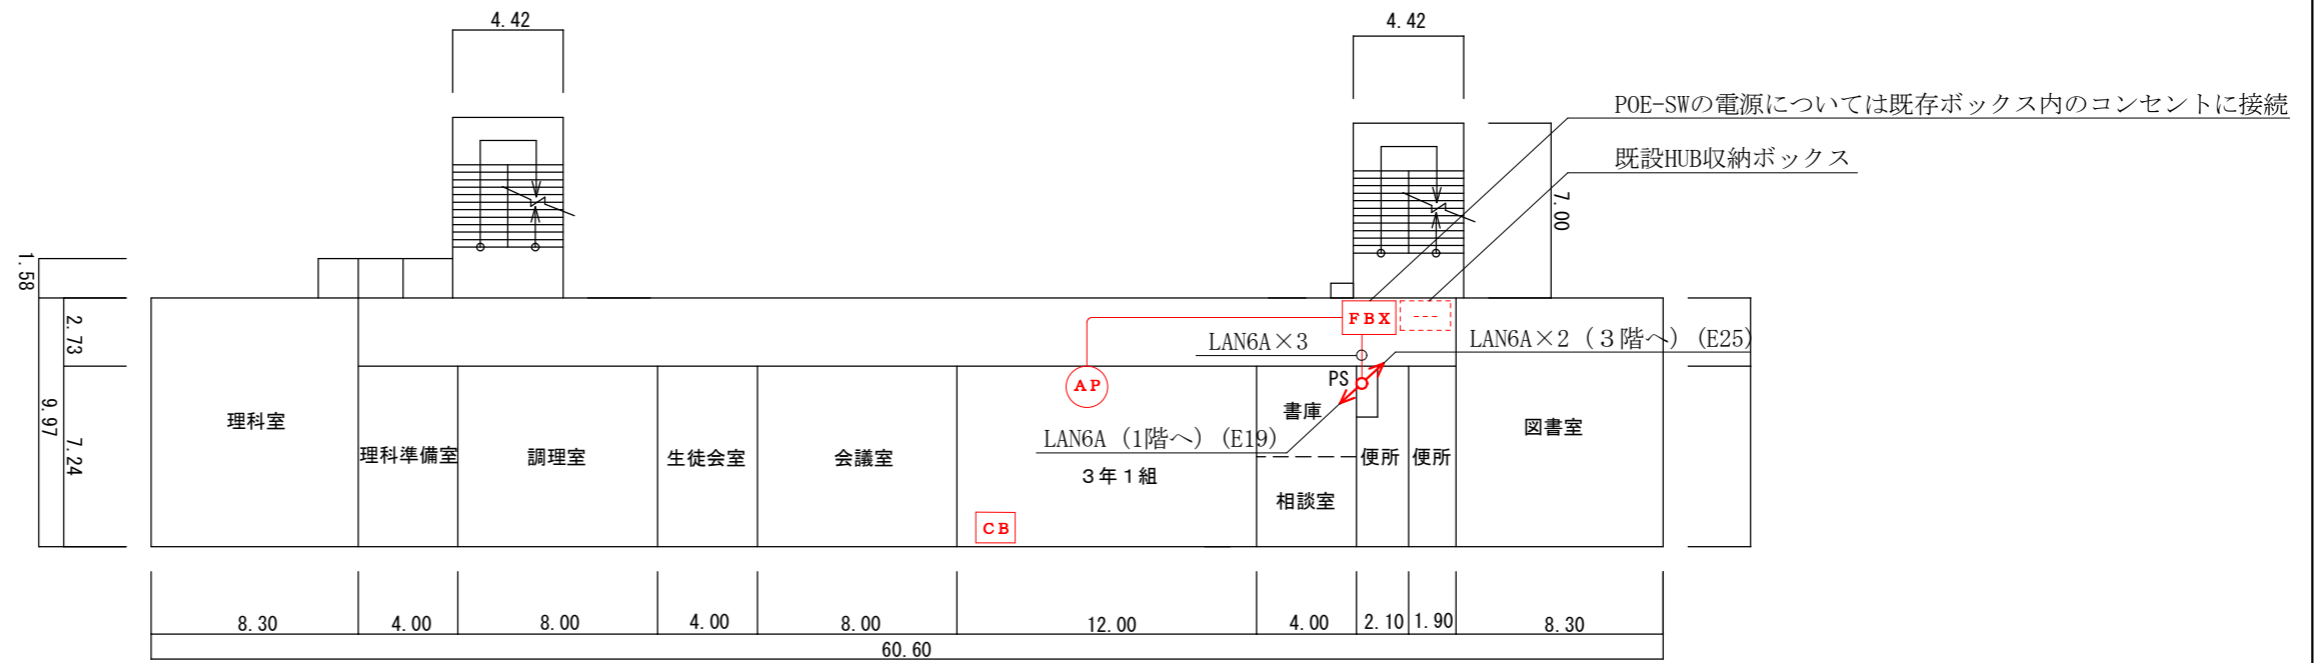

2階

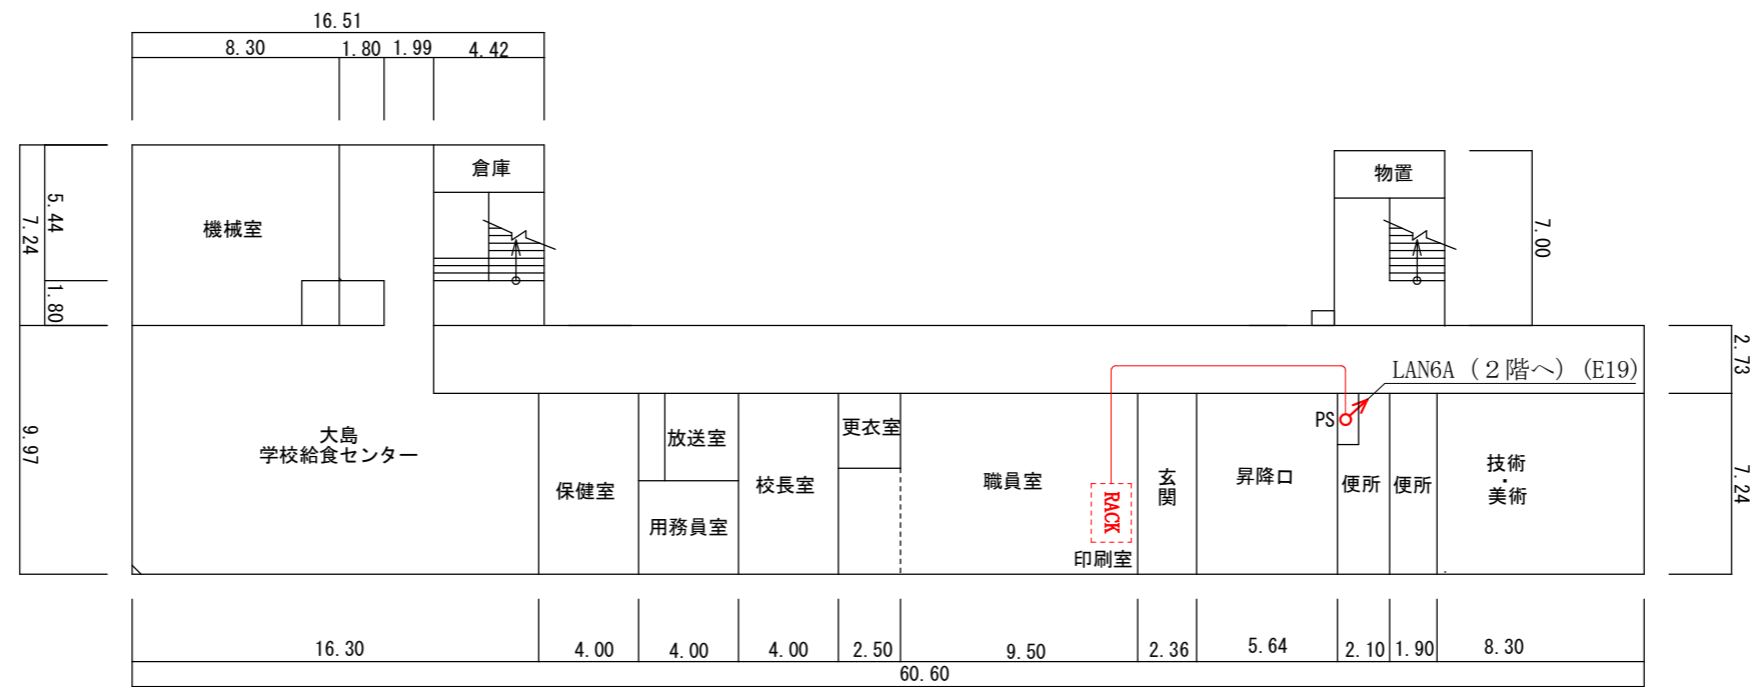

1階

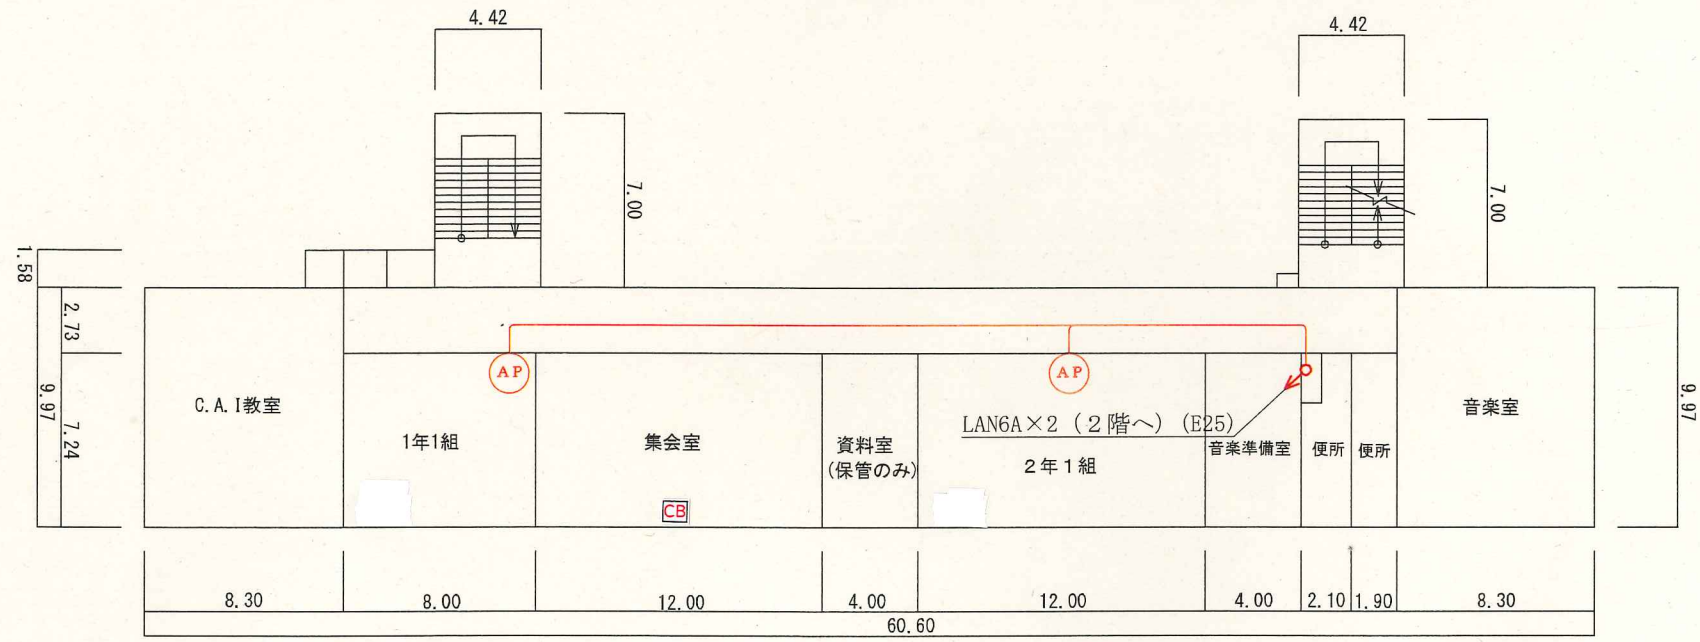

信越情報株式会社

御承認 APPROVE	検図	設計	製図	尺度 SCALE	年月日 DATE
			鈴木	1/300	令和2年5月22日

図名 TITLE	小中学校内通信ネットワーク整備現地調査業務委託 大島中学校 3階LAN配線図
----------	---

図番 DRAW' G NO.