

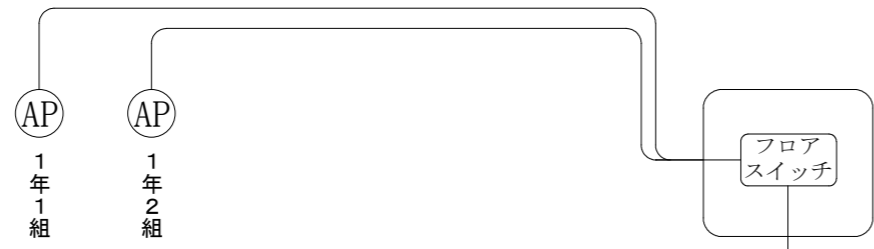


3階

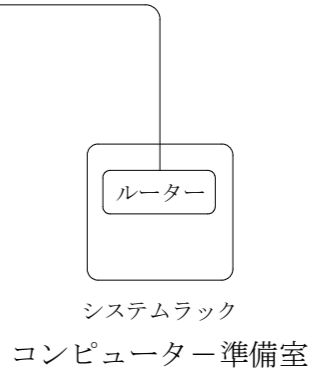


2階


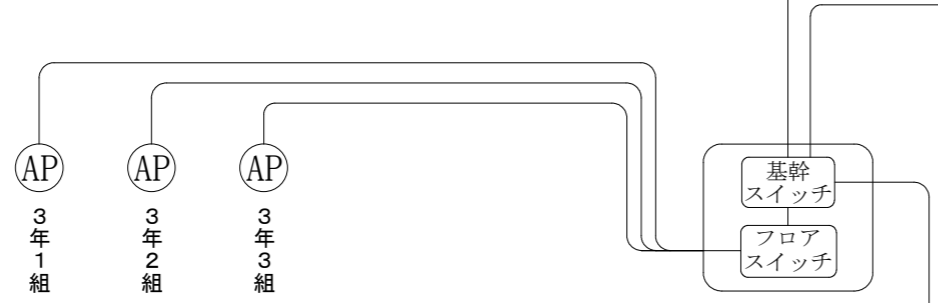


1階




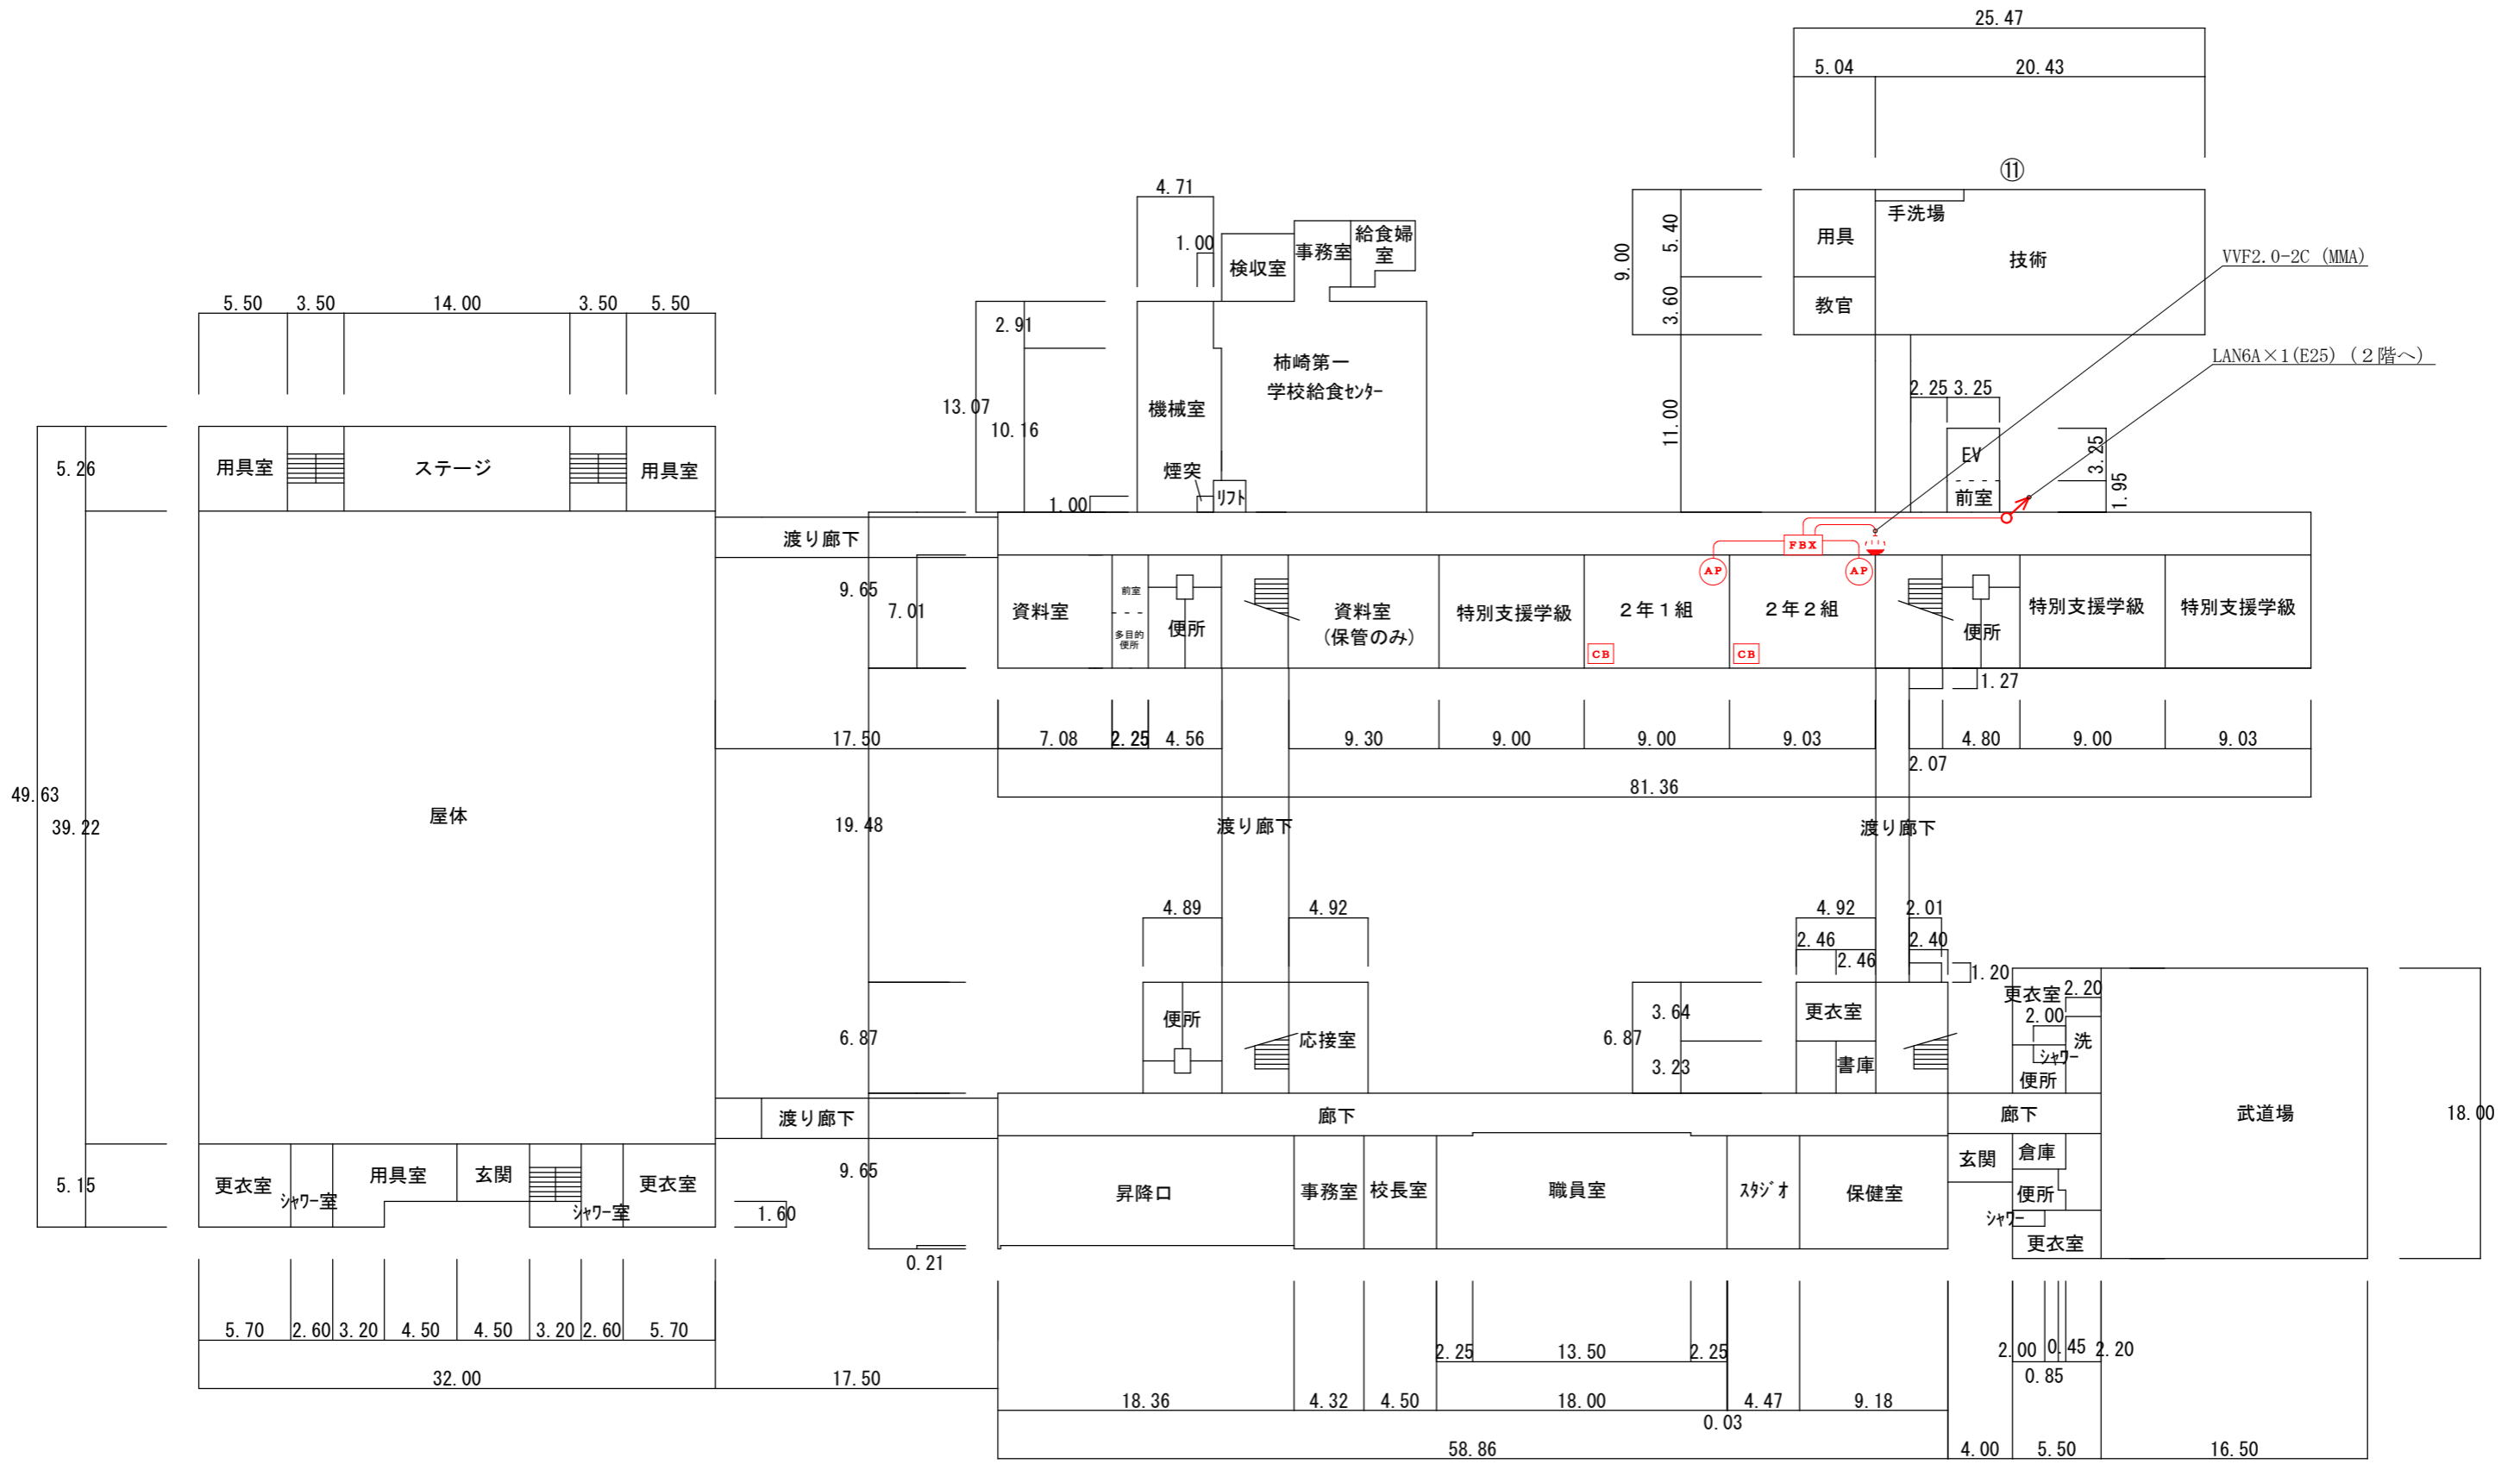

1階平面図

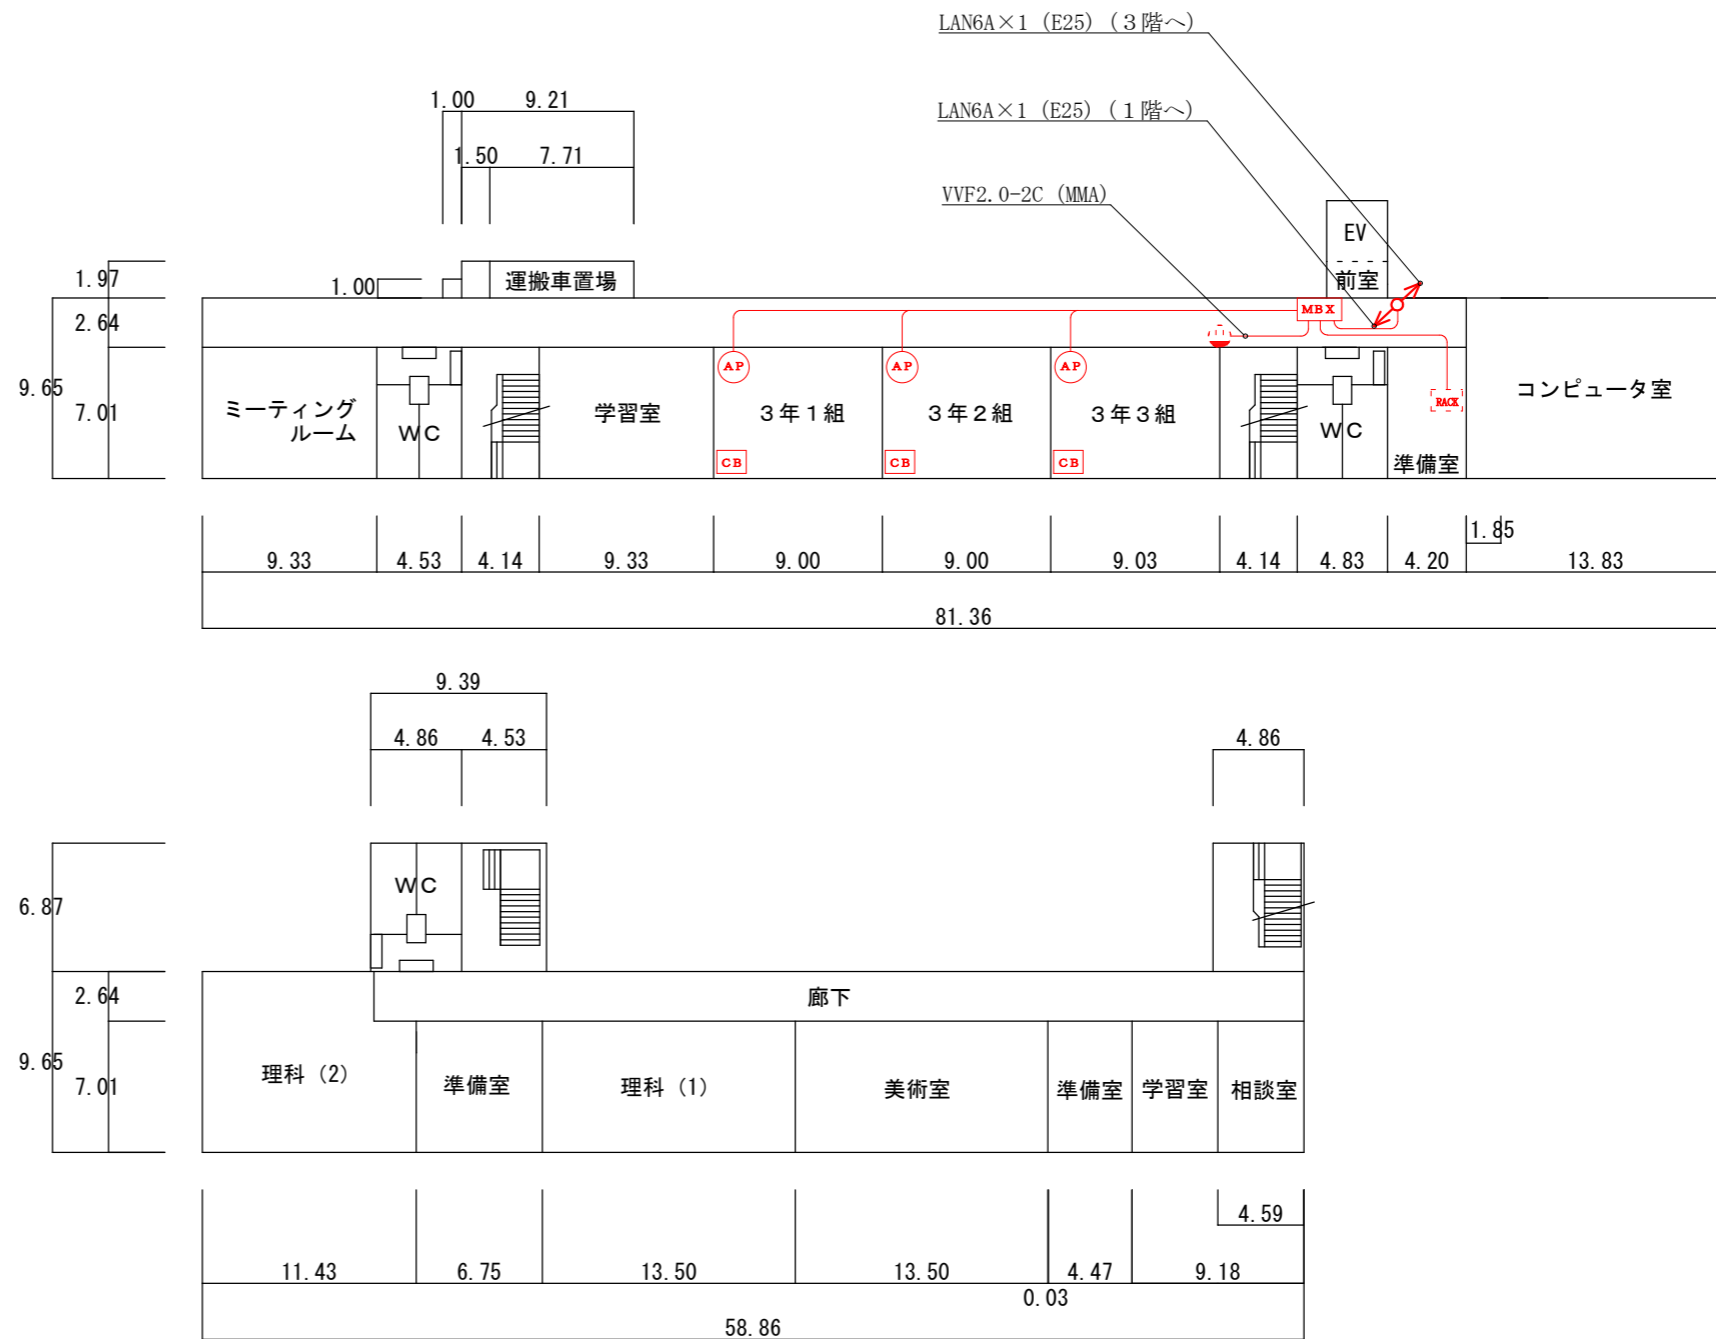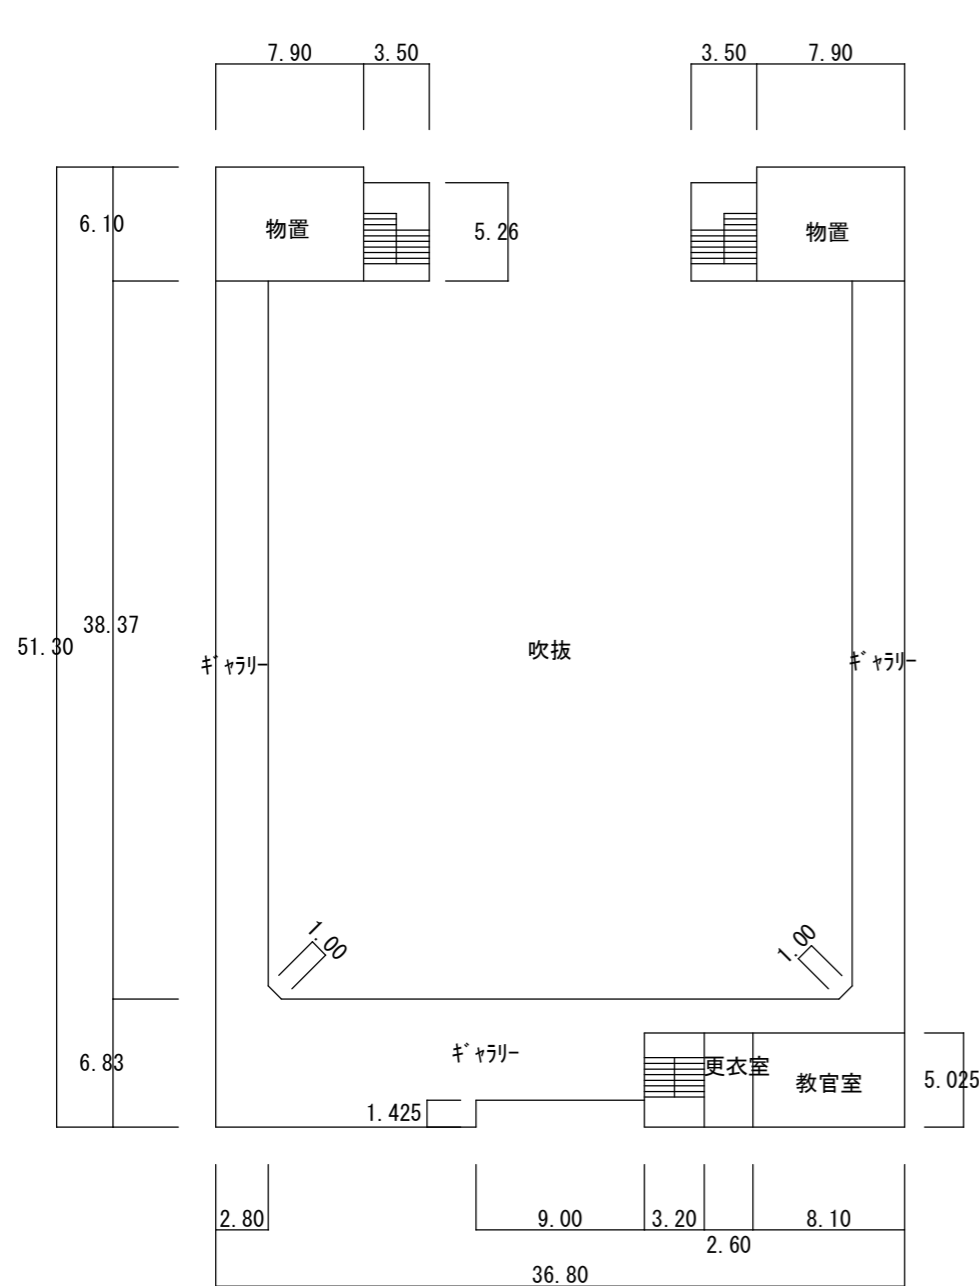

2階平面図

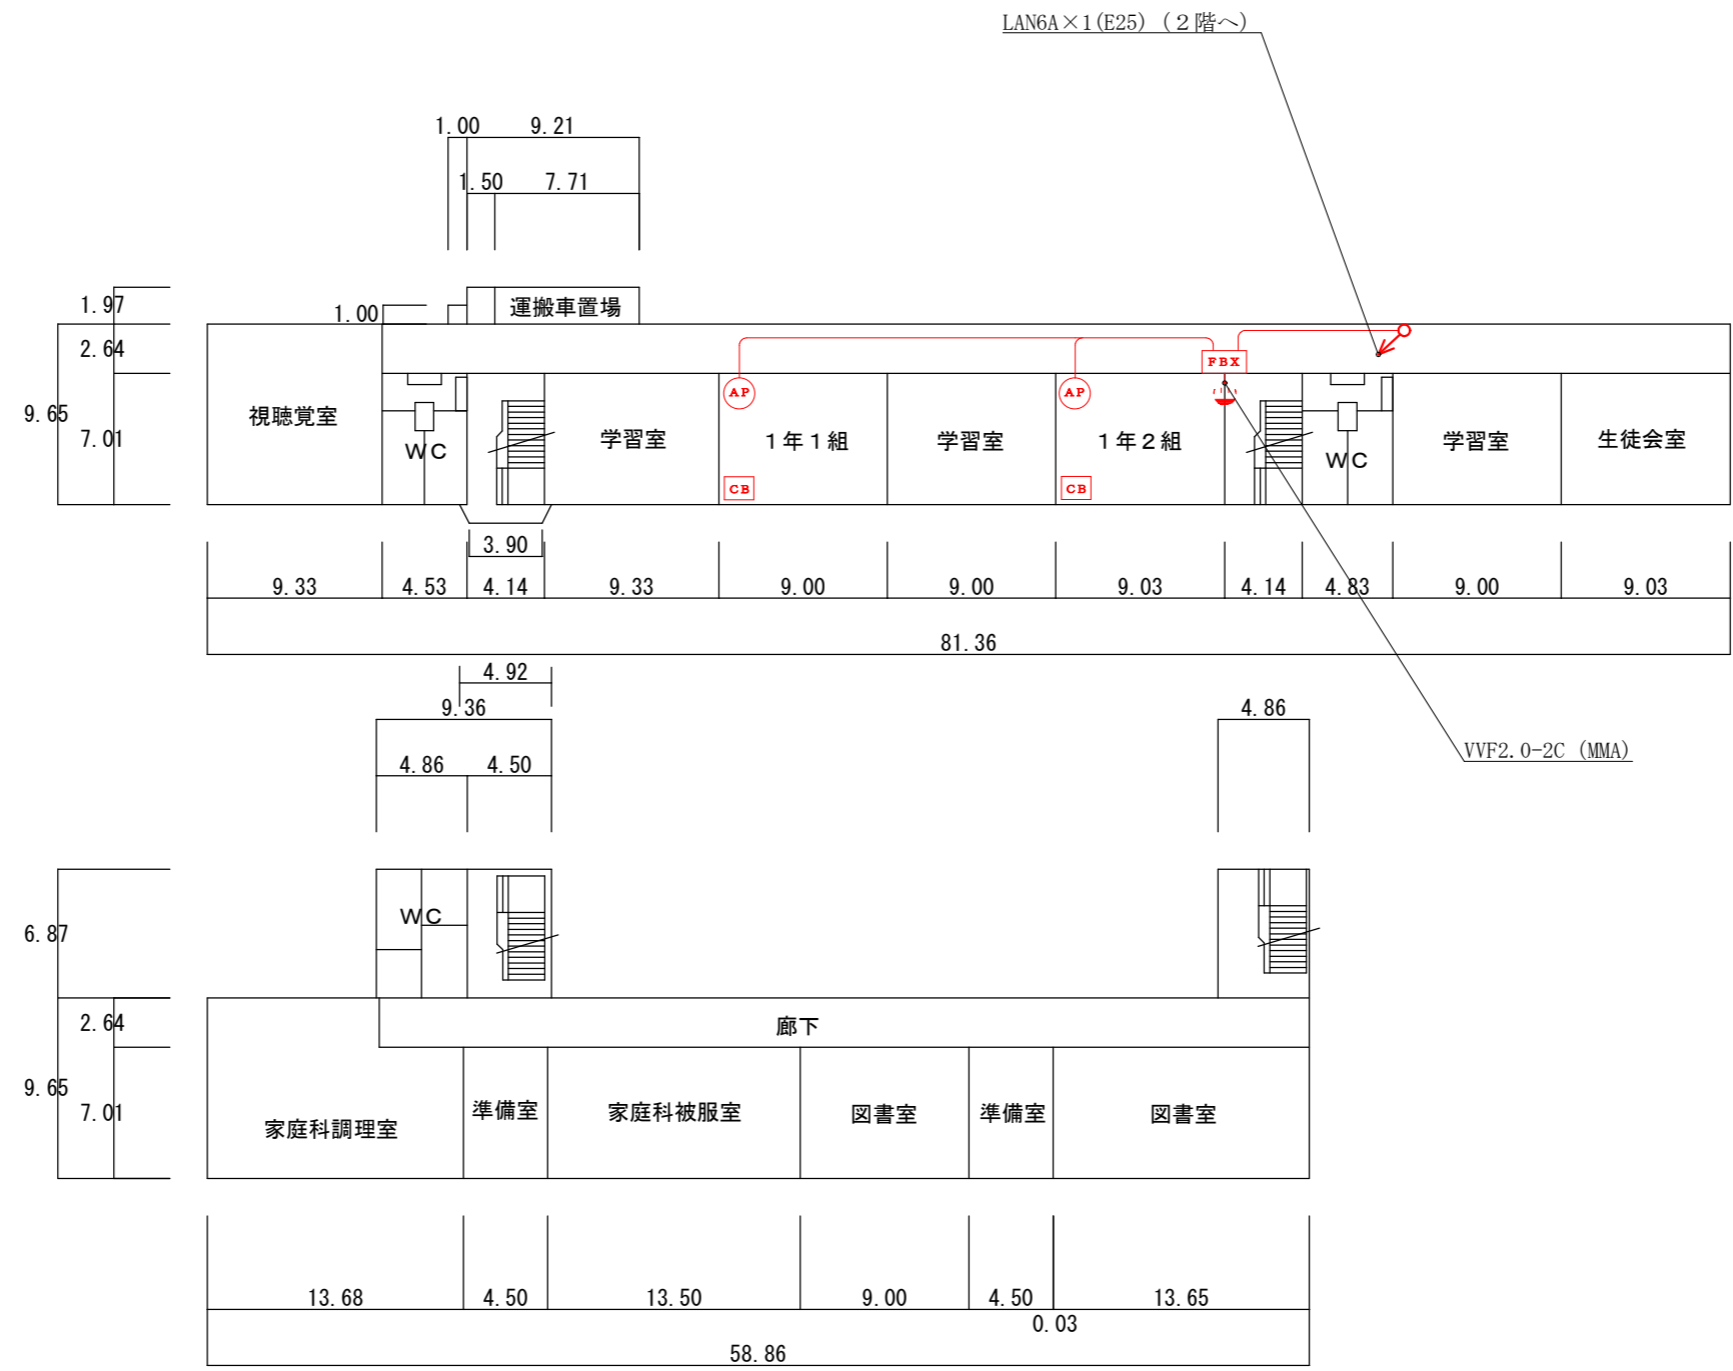

信越情報株式会社	御承認 APPROVE	検図	設計	製図	尺度 SCALE	年月日 DATE	図名 TITLE	小中学校内通信ネットワーク整備現地調査業務委託 柿崎中学校 3階LAN配線図	図番 DRAW' G NO.
				酒井	1/400	令和2年5月22日			