


1階


3階

2階

1階

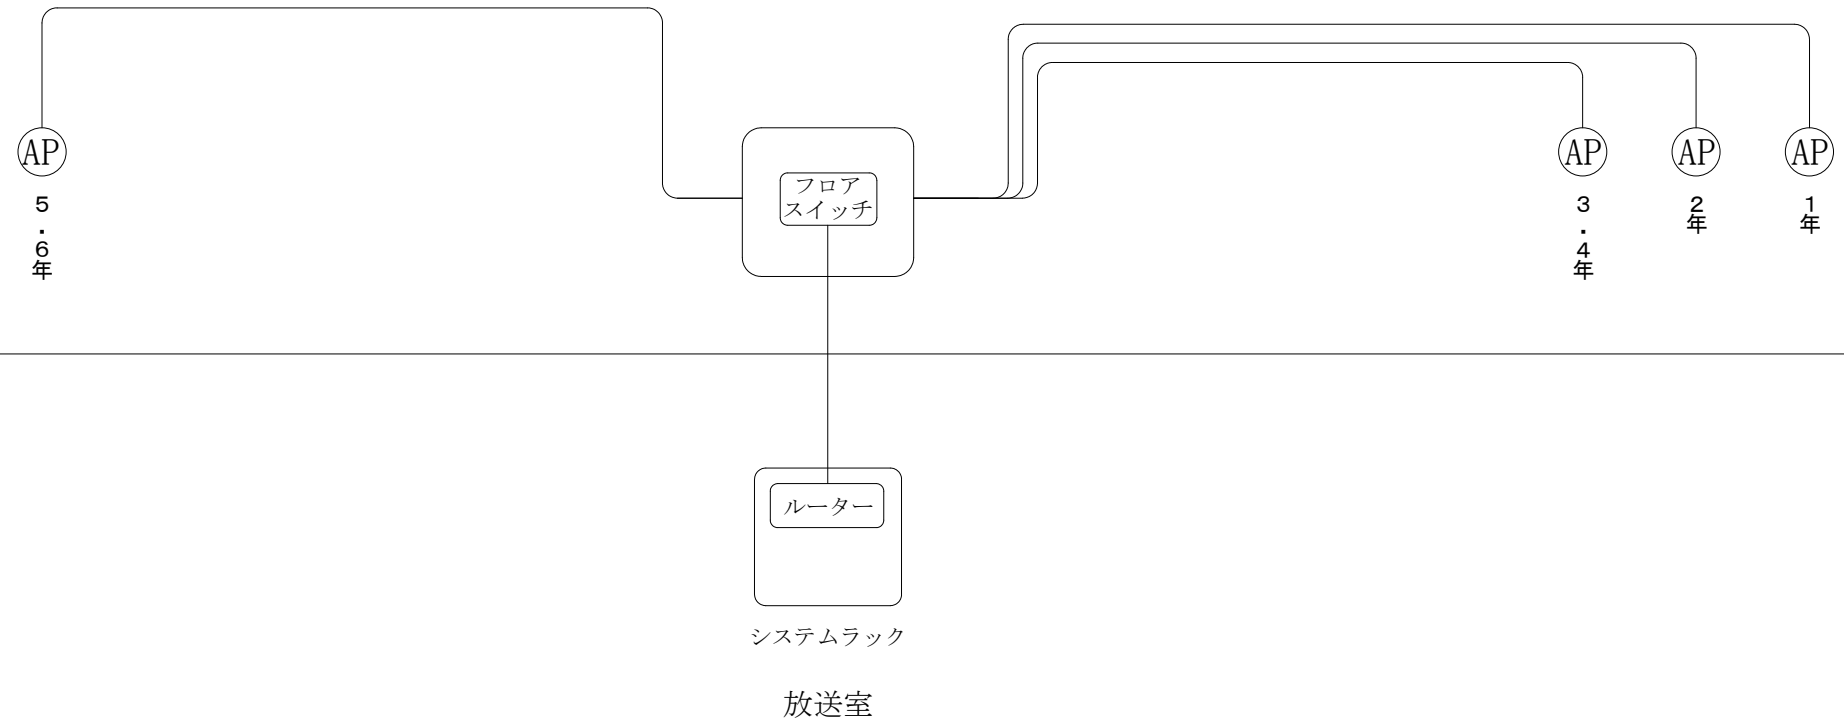

信越情報株式会社	御承認	APPROVE	検図	設計	製図	尺度	SCALE	年月日	DATE	図名	TITLE	図番	DRAW' G NO.
					鈴木			令和2年5月22日		小中学校内通信ネットワーク整備現地調査業務委託 高士小学校 配線系統図			

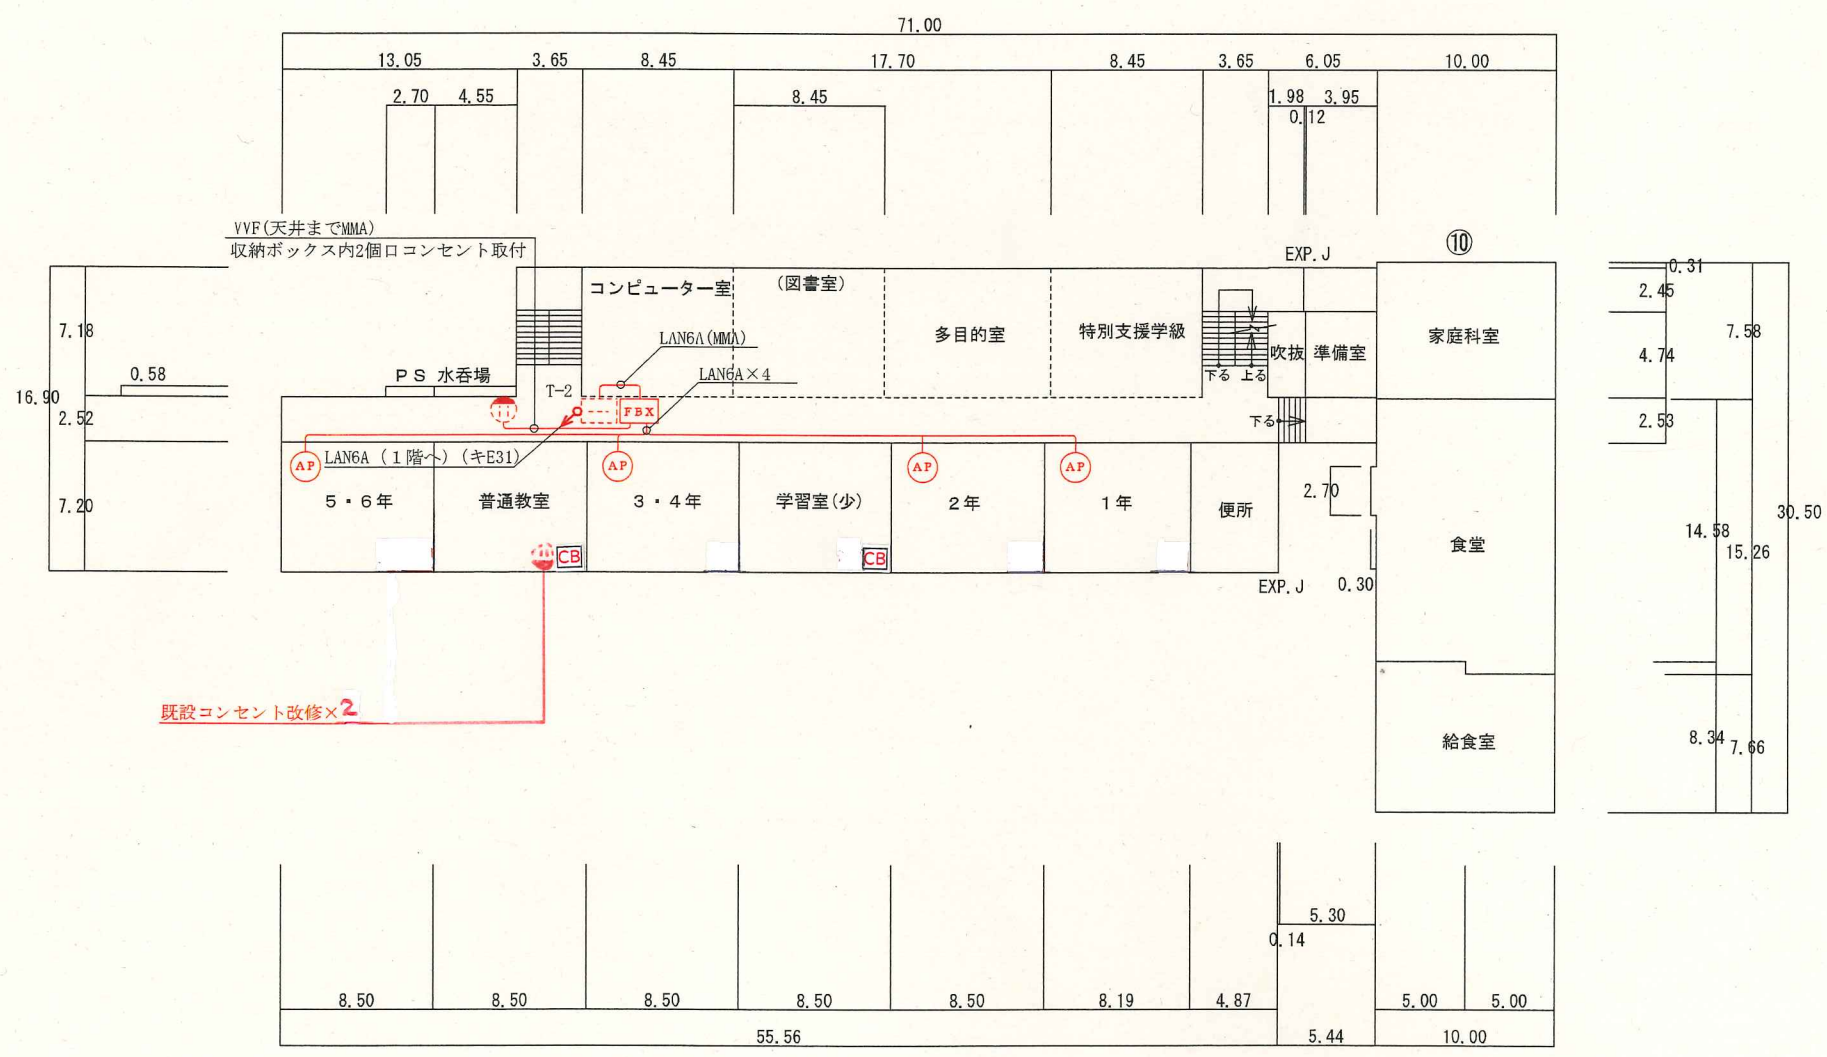

2階

信越情報株式会社	御承認 APPROVE	検図	設計	製図	尺度 SCALE	年月日 DATE	図名 TITLE 小中学校内通信ネットワーク整備現地調査業務委託 高士小学校 2階LAN配線図	図番 DRAW' G NO.
				鈴木	1/400	令和2年5月22日		