


上越都市計画事業 上越市新幹線新駅地区土地整理事業
 土地利用構想図(案) S=1:3,000

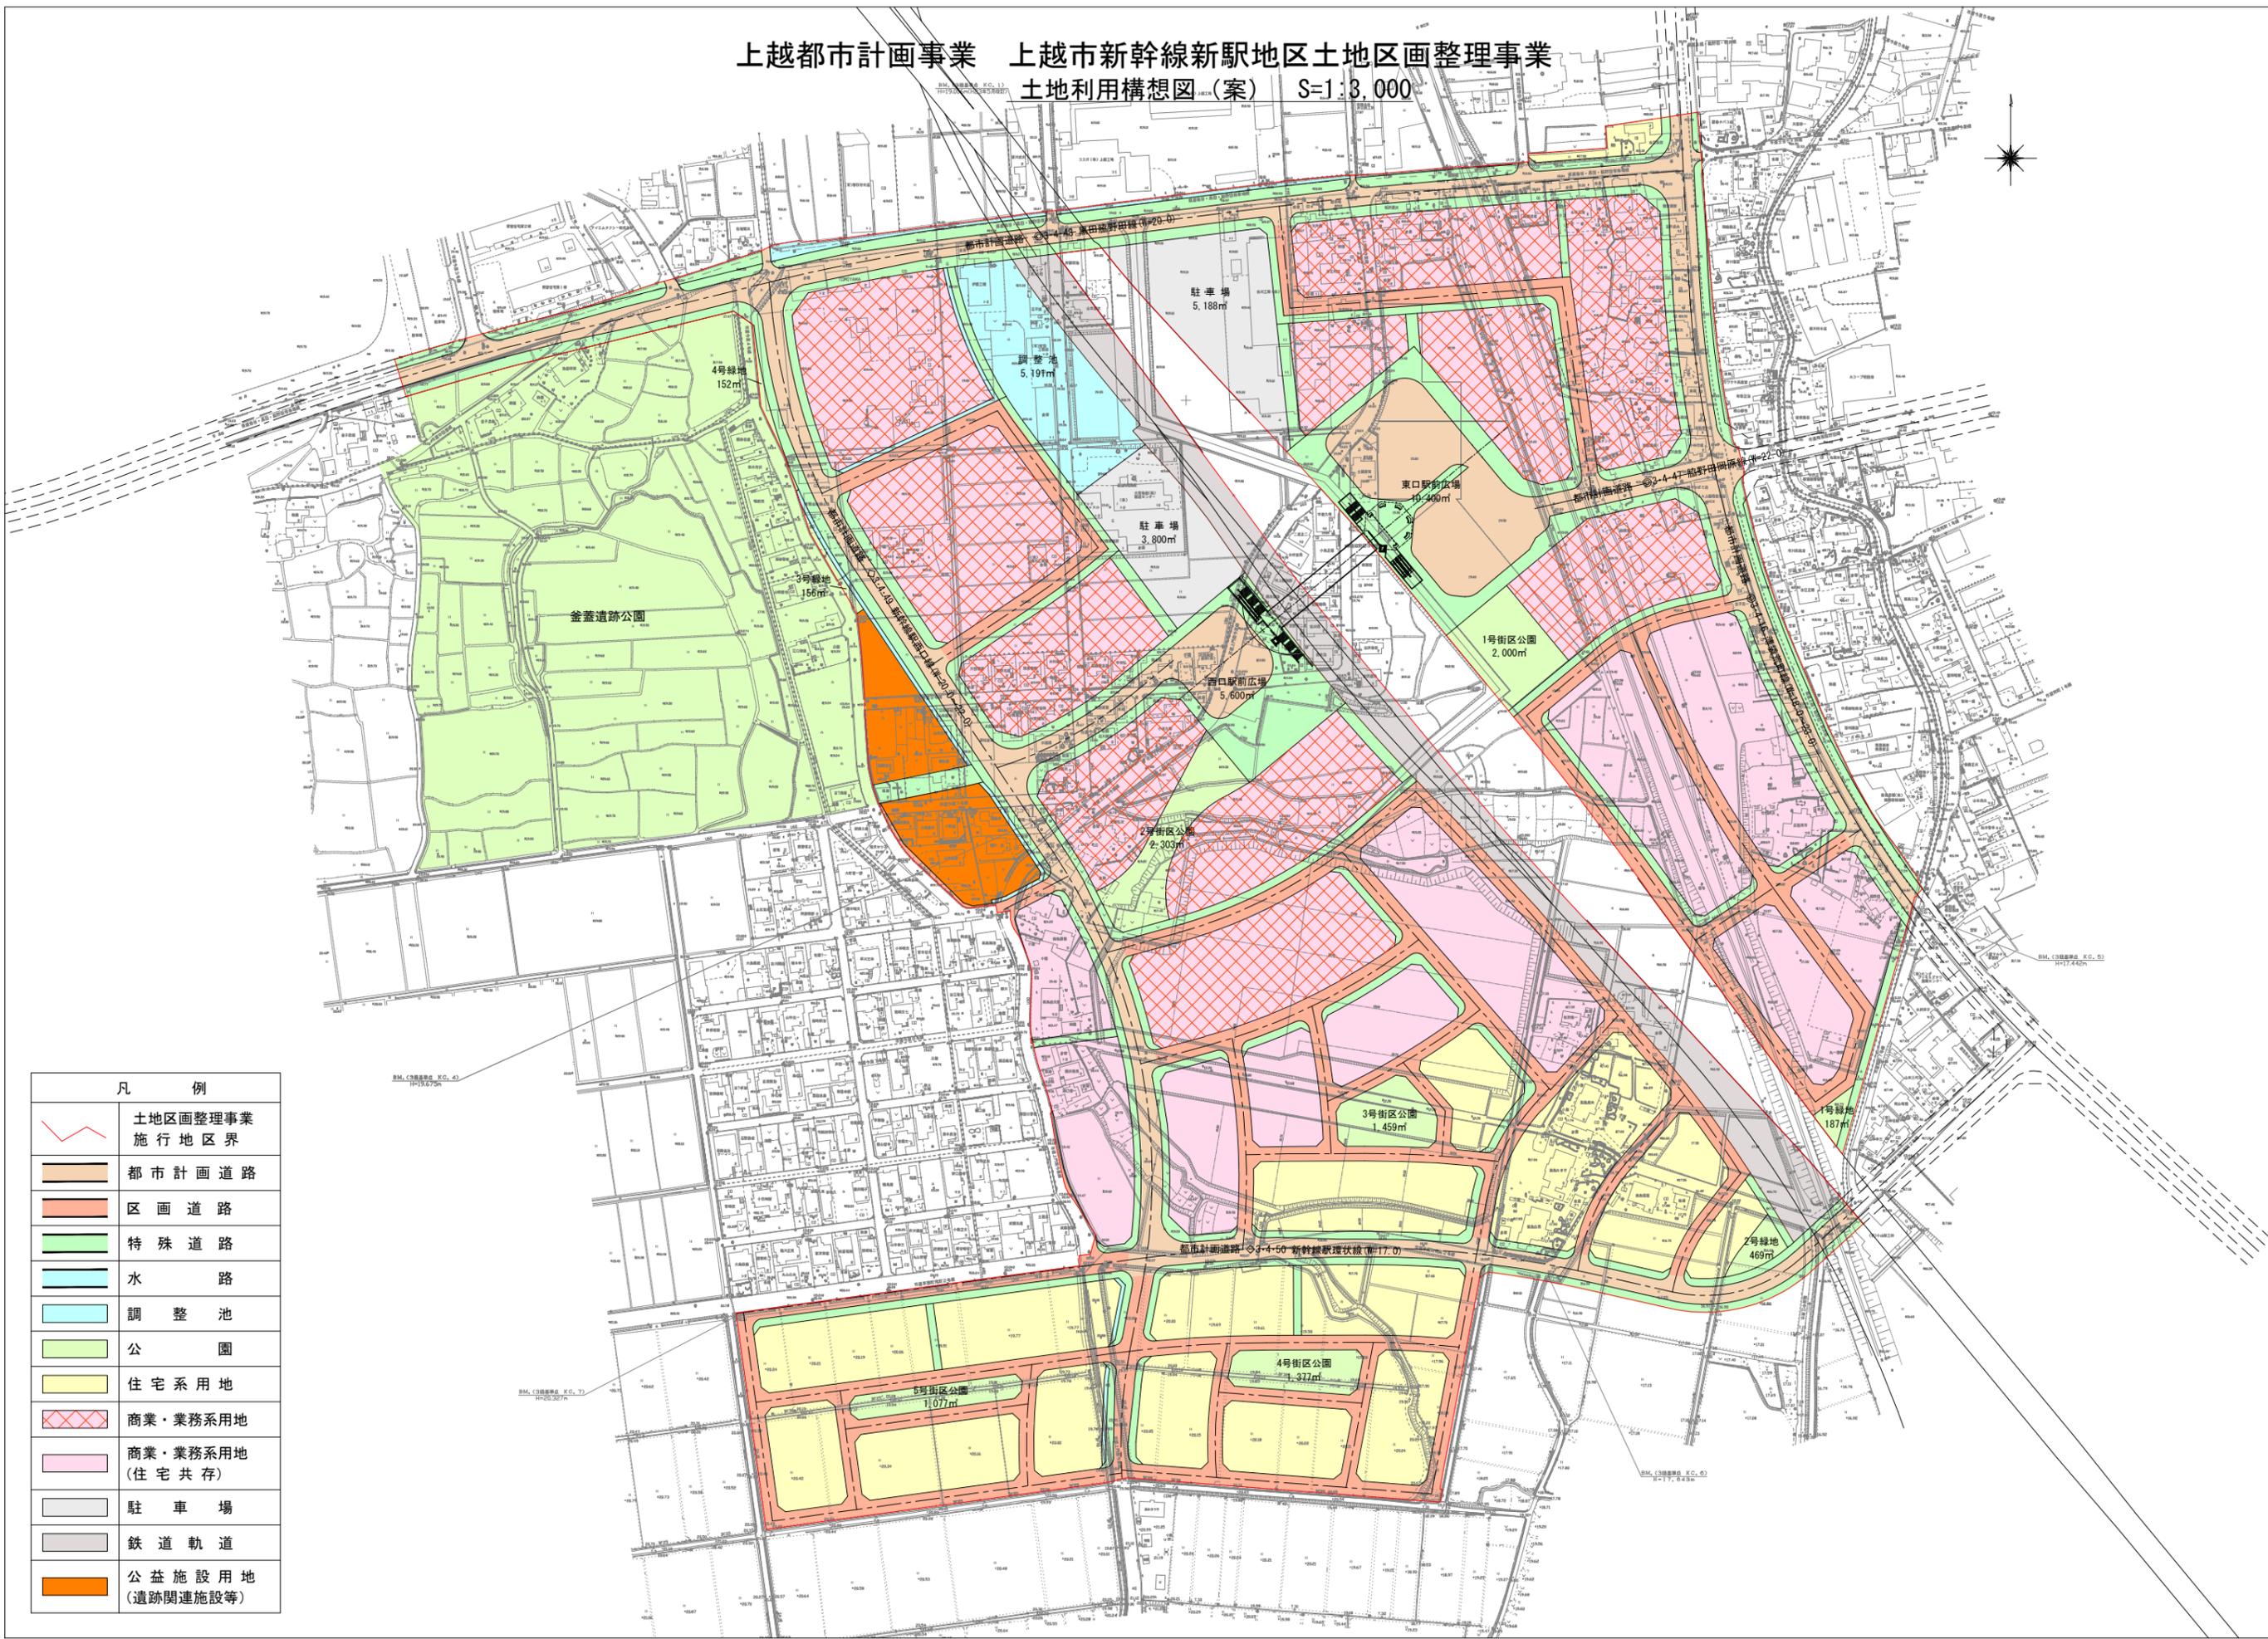

凡 例	
	土地区画整理事業 施行地区界
	都市計画道路
	区画道路
	特殊道路
	水路
	調整池
	公園
	住宅系用地
	商業・業務系用地
	商業・業務系用地 (住宅共存)
	駐 車 場
	鉄 道 軌 道
	公益施設用地 (遺跡関連施設等)