


市民ワークショップ検討案

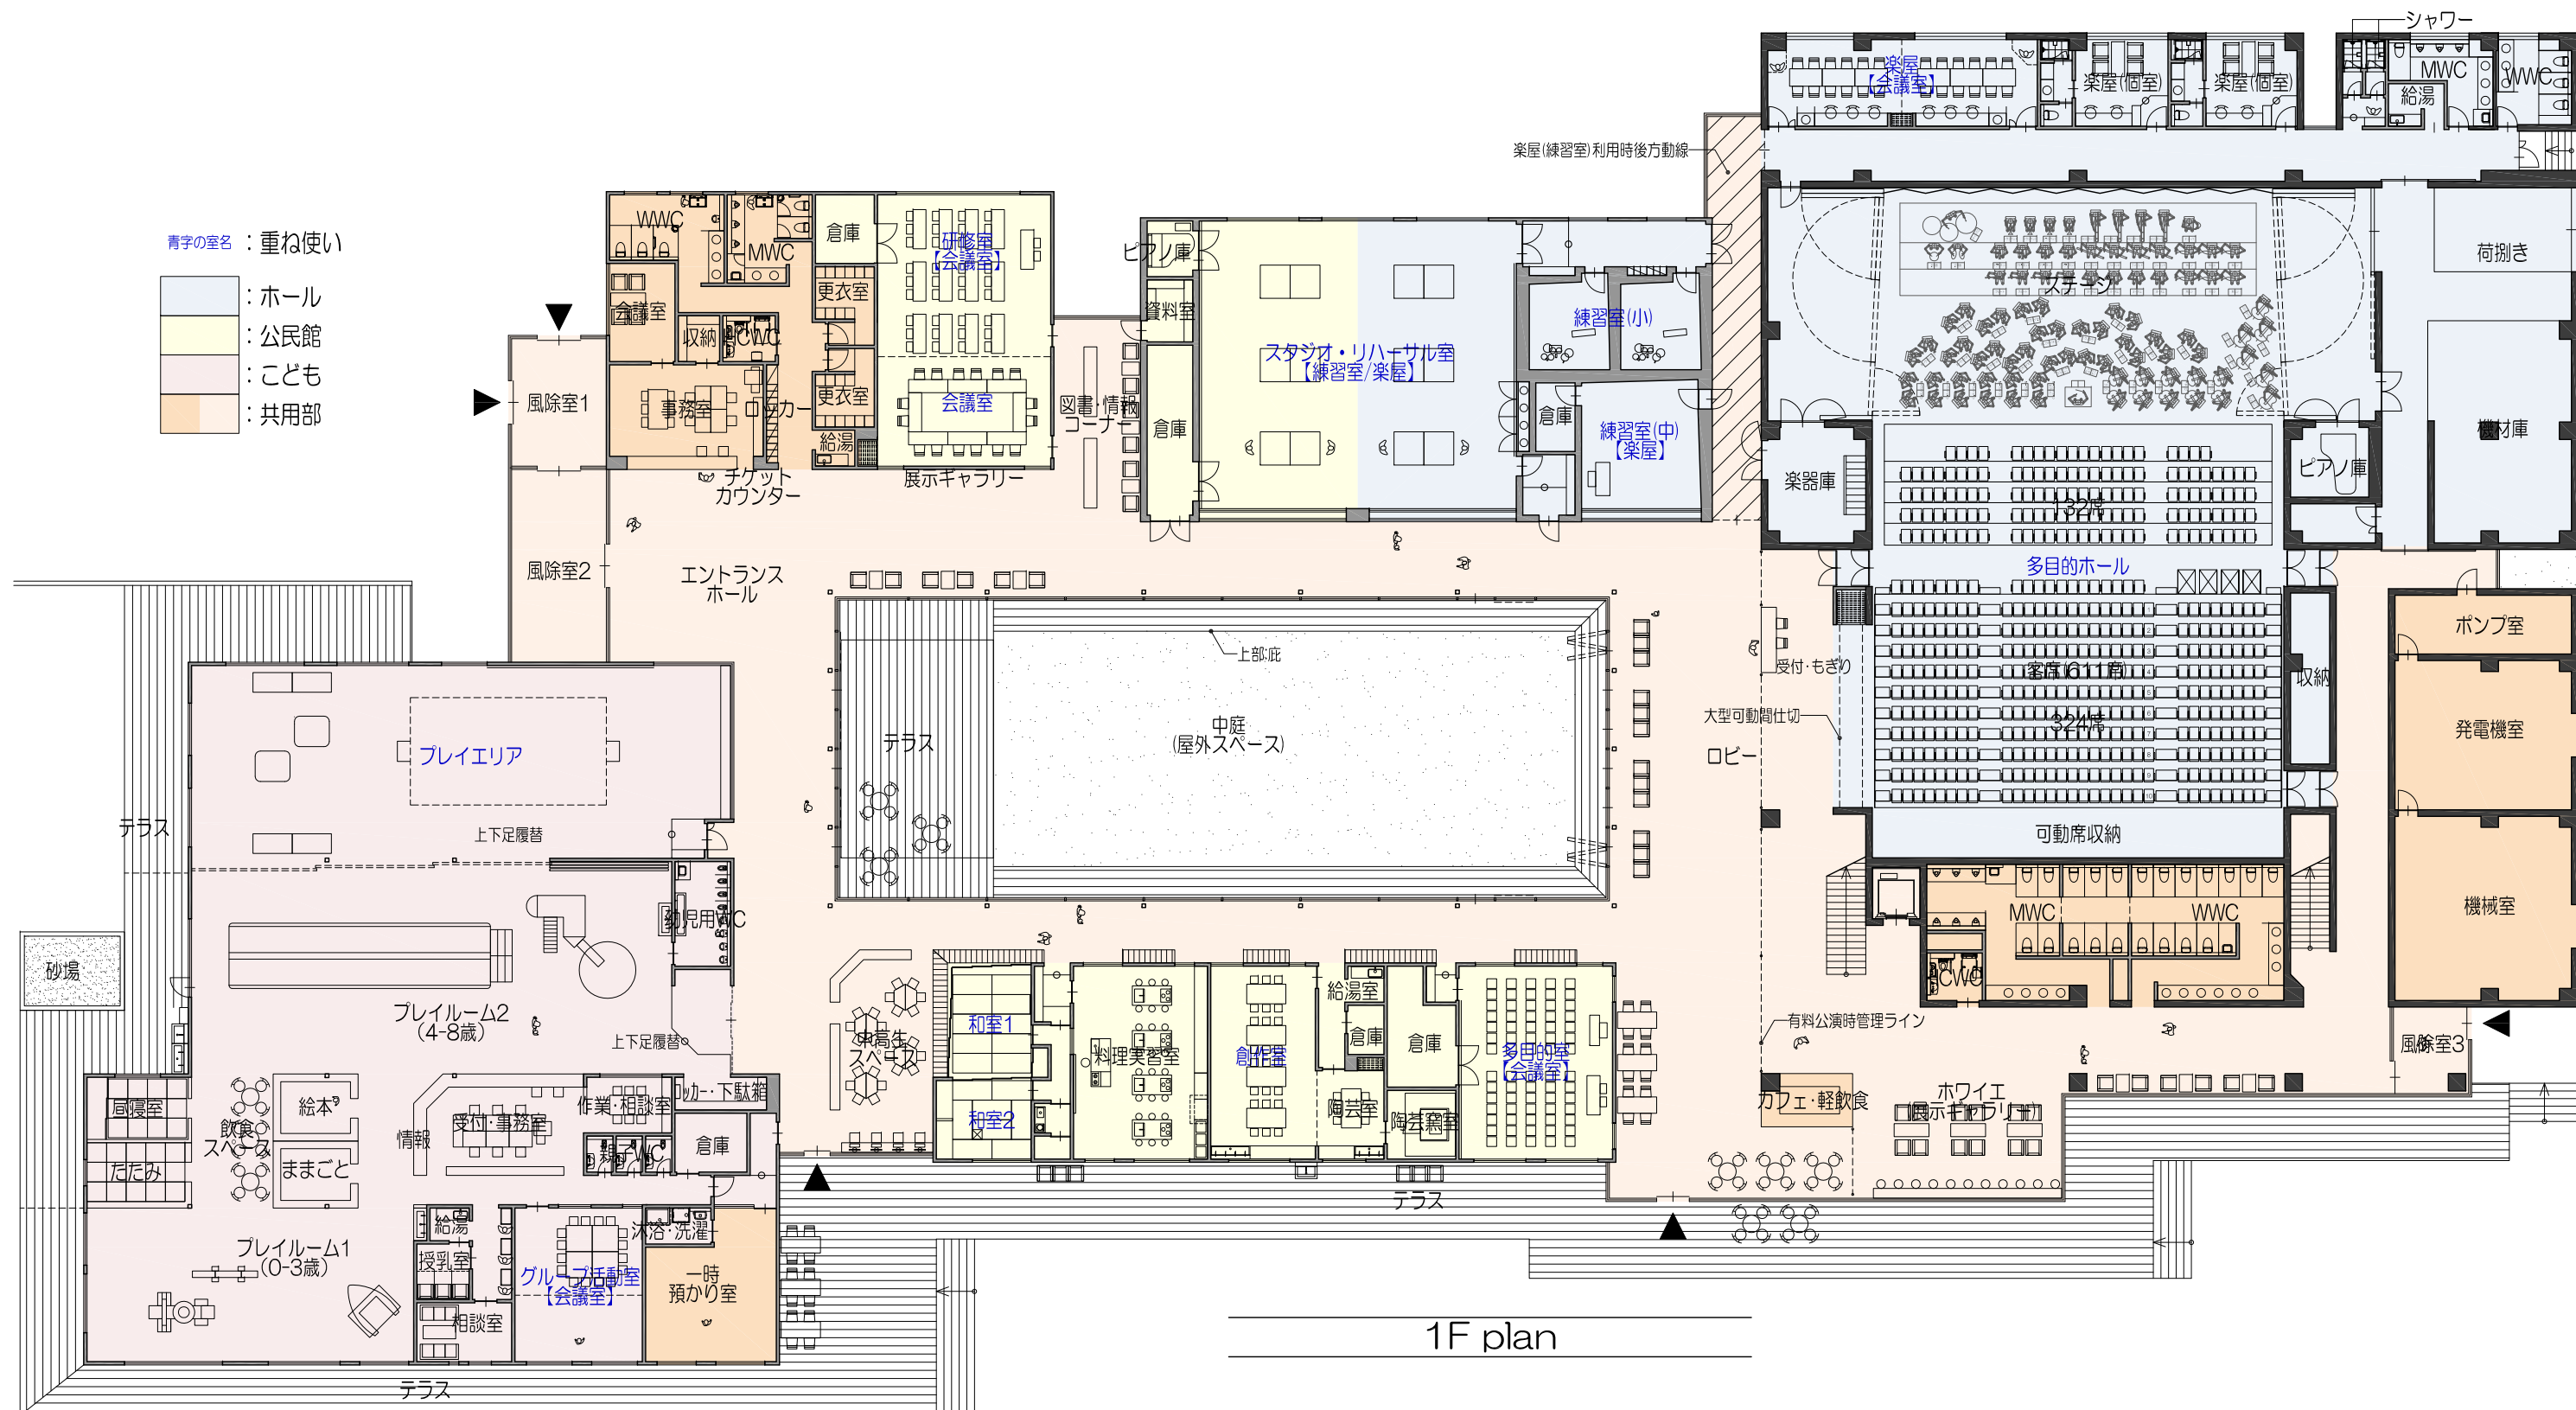

(注意) この図面は市民ワークショップでの議論を基に作成された計画案であり、
 実際の設計図面ではありません