







# 短期的整備に向けた課題

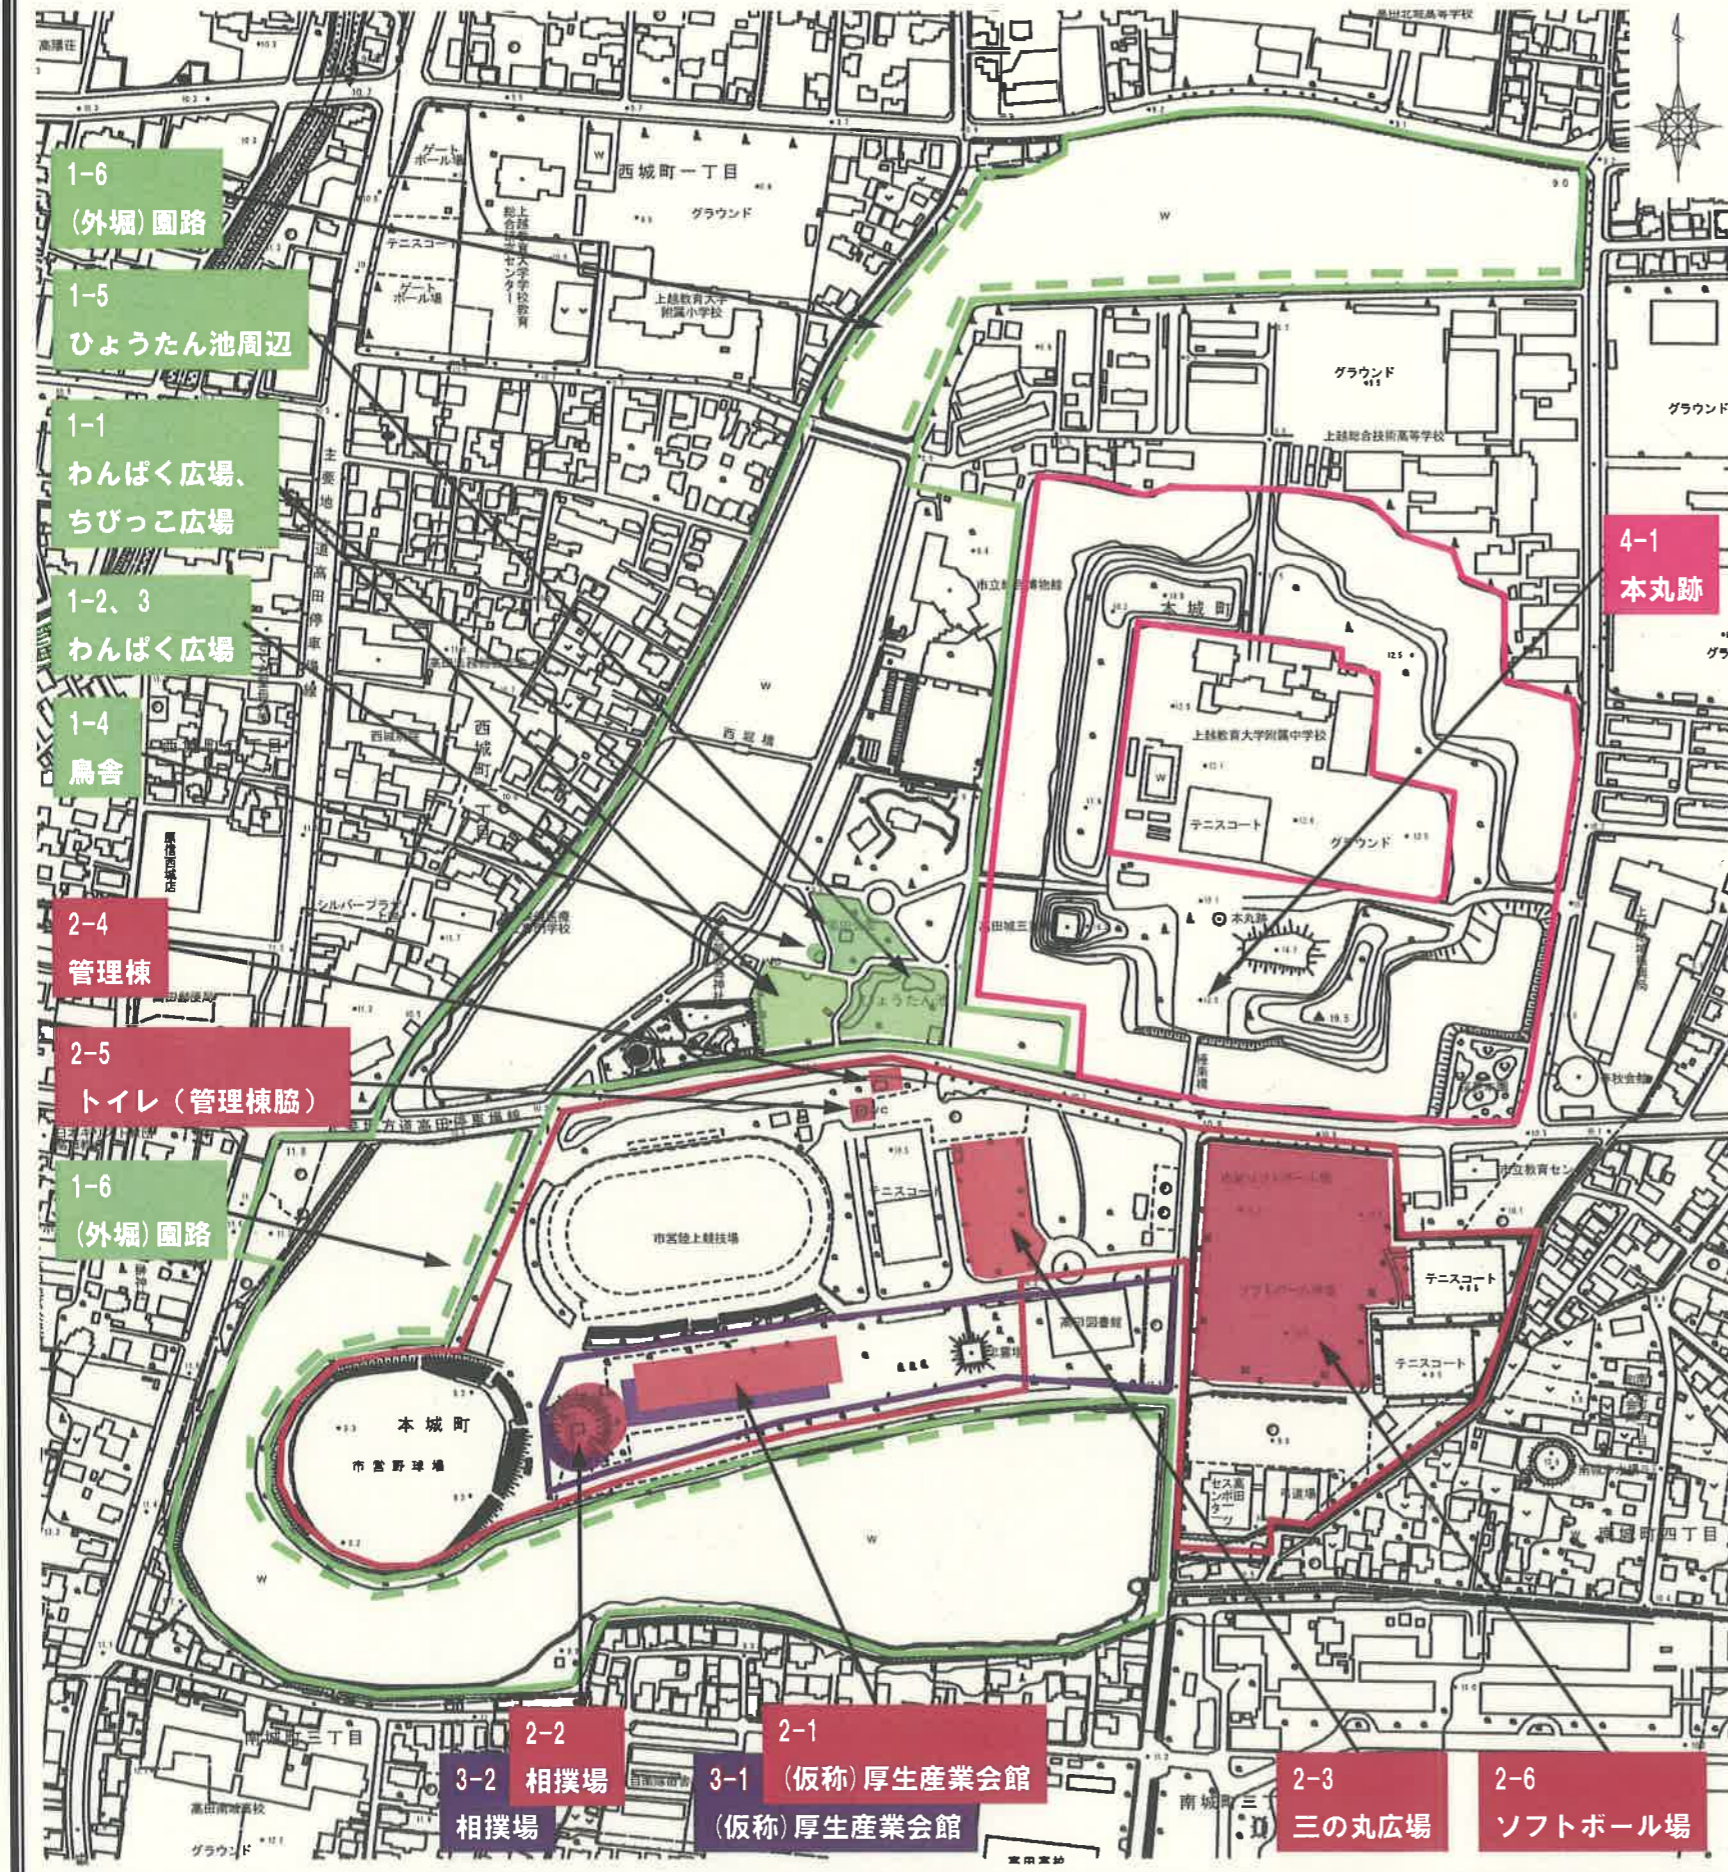

1. 文化・憩いゾーン		対象施設
1-1	わんぱく広場、ちびっこ広場は樹木がうっそうとしており暗く印象が悪い。	わんぱく広場、ちびっこ広場
1-2	遊具の老朽化が進んでおり、長寿命化計画に沿った改築が必要である。	わんぱく広場
1-3	樹木の剪定にあわせ、公園散策する方々が憩える広場を再整備する必要がある。	わんぱく広場
1-4	鳥小屋は観賞に乏しく、鳥インフルエンザの感染も危惧される。	鳥舎
1-5	ひょうたん池周辺は利用頻度が乏しいため、園路の整備など魅力向上を図る検討が必要である。	ひょうたん池周辺
1-6	一部園路については、樹木の根による損傷や未舗装部分であり、バリアフリーに対応していない。	(外堀) 園路
2. 交流ゾーン		対象施設
2-1	交流の場となる屋内型施設が整備されていないため、雨天時の利用が制限される。	(仮称) 厚生産業会館
2-2	廃止された相撲場については、駐車場整備など跡地の有効活用が求められている。	相撲場
2-3	三の丸広場は、交流ゾーンの中心に位置し、各種イベントの会場としても利用されているが、排水状況や芝生の生育状況が悪く、気軽に利用できる広場になっていない。	三の丸広場
2-4	管理棟は老朽化が進んでいるとともに、景観上も好ましい建物とは言い難い。	管理棟
2-5	管理棟脇のトイレは、老朽化が進むとともに、入り口の段差や多目的トイレが未整備である。	トイレ (管理棟脇)
2-6	利用実態を踏まえ今後の在り方が検討されているソフトボール場については、開放的な広い空間が確保できる貴重な公園用地として大規模イベントにも対応できる広場の整備や駐車場整備、それにあわせた道路の再配置の検討など、跡地利用について具体的な内容検討を進める必要がある。	ソフトボール場
3. 学びゾーン		対象施設
3-1	高田公園が持つ豊かな自然景観と歴史性や文化性を生かし、各種団体・サークル、個人の生涯学習活動の場、芸術文化創造活動の練習や発表会の場を整備する。	(仮称) 厚生産業会館
3-2	廃止された相撲場については、駐車場整備など跡地の有効活用が求められている。	相撲場
4. 歴史ゾーン		対象施設
4-1	高田城跡の歴史を偲ぶエリアとして、近年実施した枳形門の土塁調査の結果を活用し、土塁の復元や紹介サインの設置などについて検討する必要がある。	本丸跡



# 短期整備計画（平成 27～34 年度）

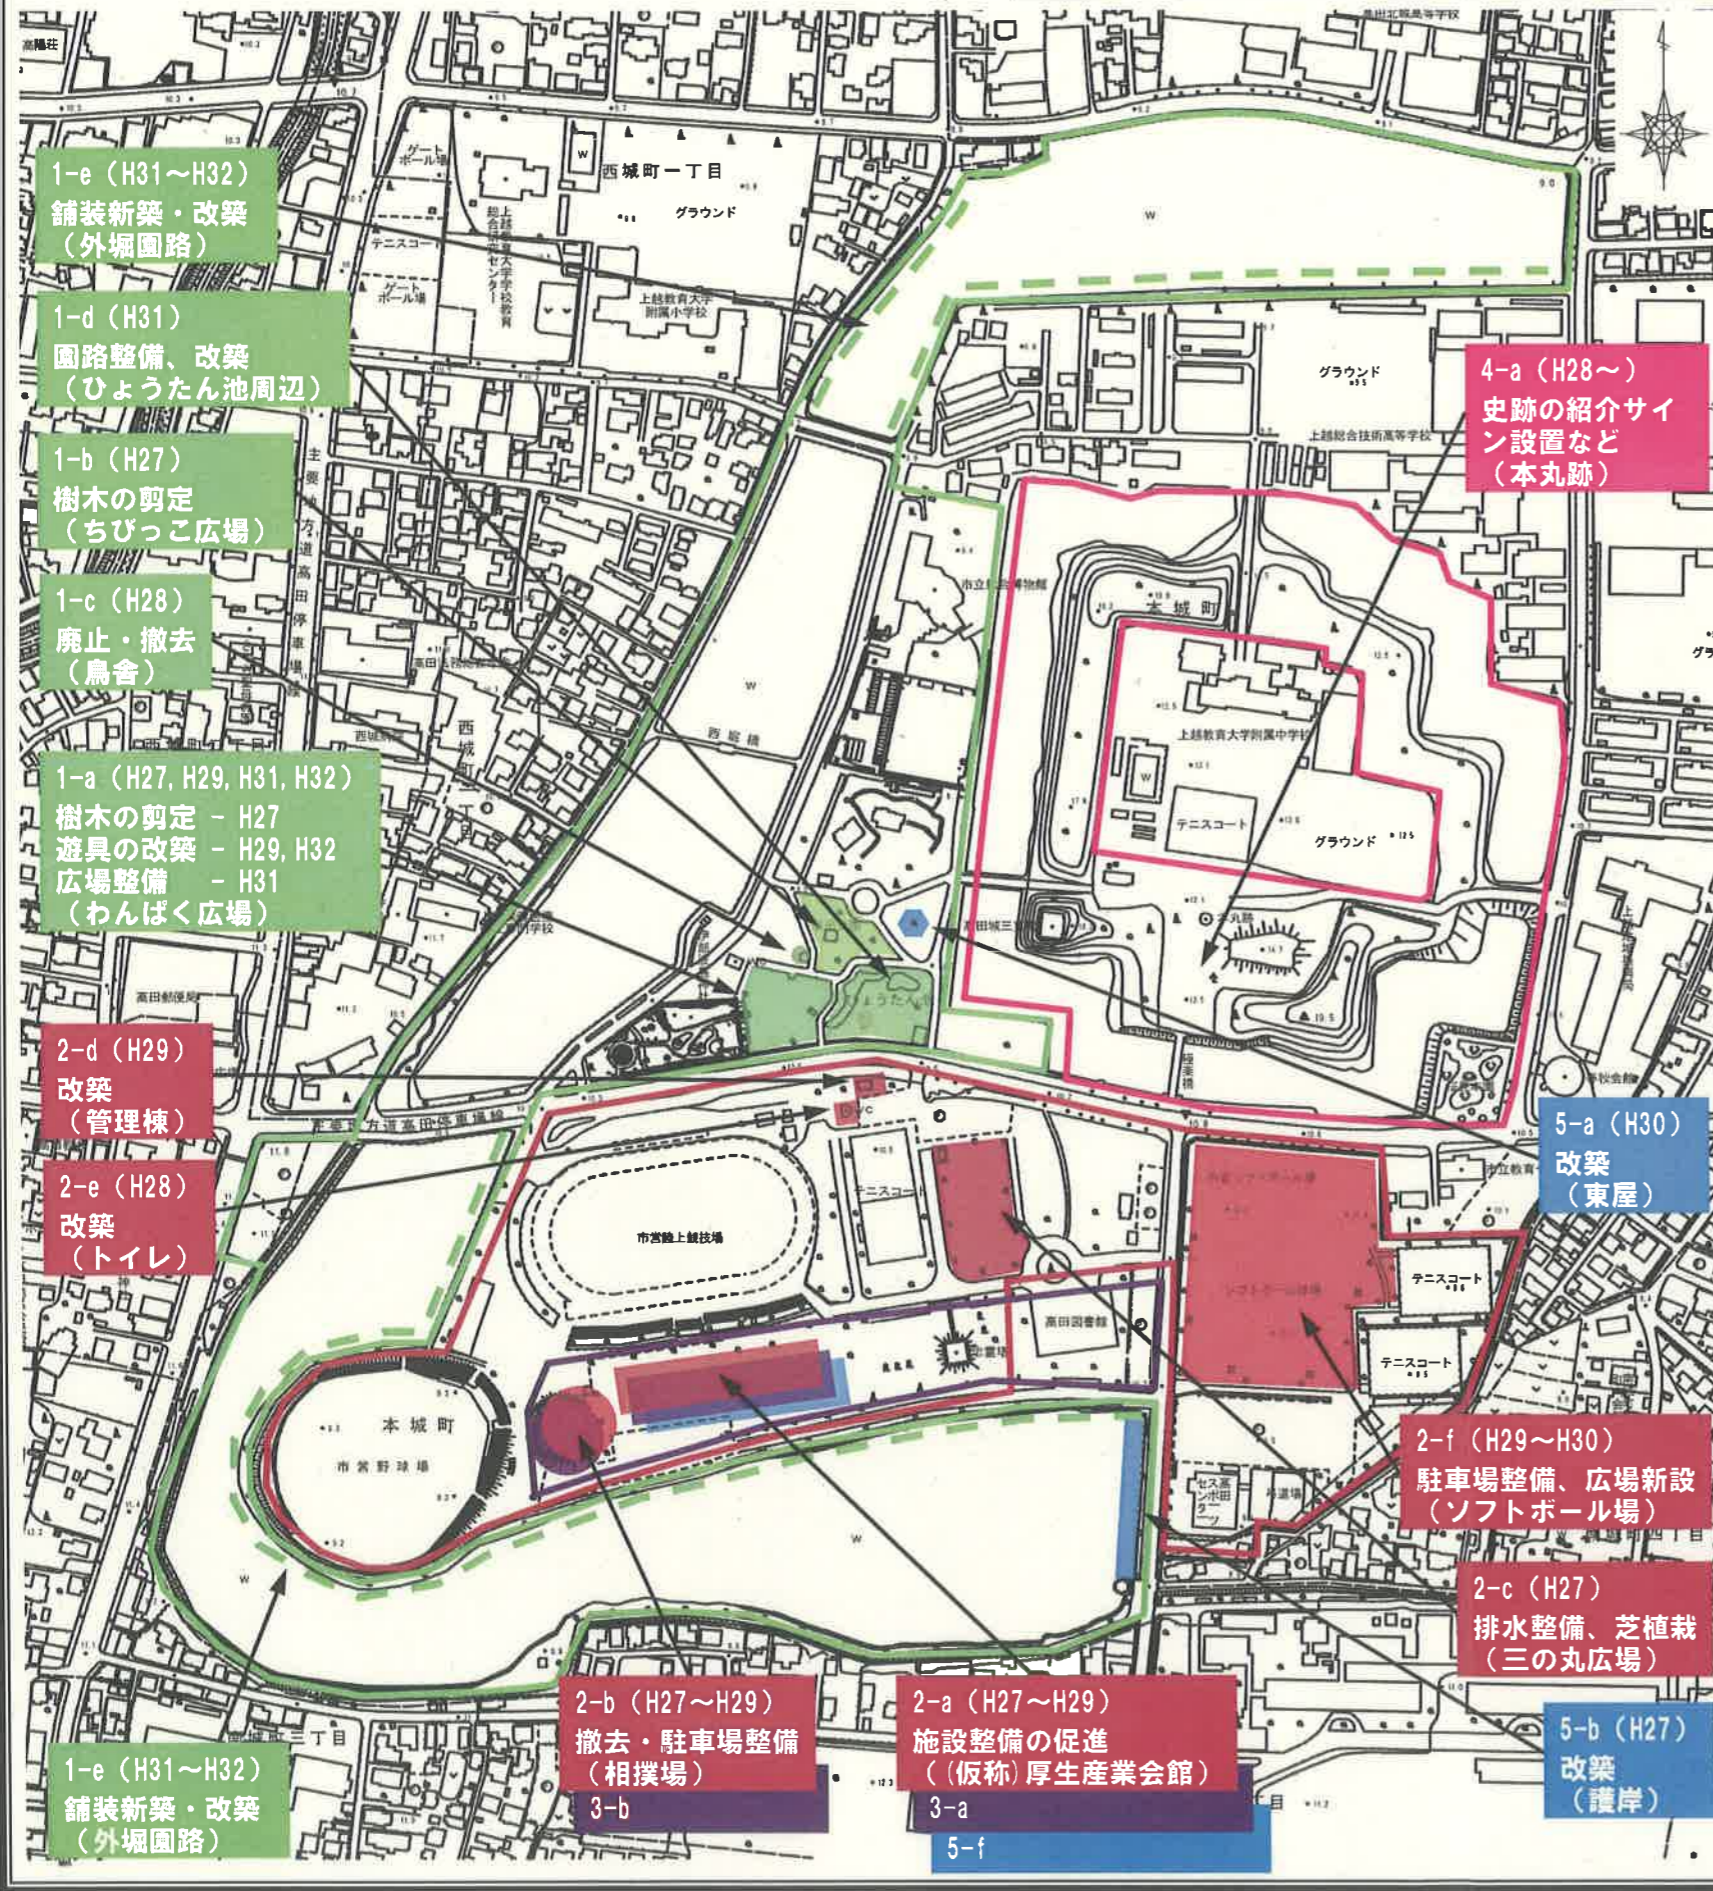

対象施設及び事業等		整備方針	整備年度
<b>1. 文化・憩いゾーン</b>			
1-a	わんぱく広場	・樹木の剪定 ・遊具の改築 ・広場整備	H27 H29、H32 H31
1-b	ちびっこ広場	・樹木の剪定	H27
1-c	鳥舎	・廃止、撤去	H28
1-d	ひょうたん池周辺	・園路整備、改築	H31
1-e	園路（外堀）	・舗装新設、改築	H31～H32
<b>2. 交流ゾーン</b>			
2-a	（仮称）厚生産業会館	・施設整備の促進	H27～H29
2-b	相撲場	・撤去 ・駐車場整備	H27 H28～H29
2-c	三の丸広場	・排水整備、芝植栽	H27
2-d	管理棟	・改築	H29
2-e	トイレ（管理棟脇）	・改築	H28
2-f	ソフトボール場	・駐車場整備 ・広場新設	H29 H30
<b>3. 学びゾーン</b>			
3-a	（仮称）厚生産業会館	・施設整備の促進	H27～H29
3-b	相撲場	・撤去 ・駐車場整備	H27 H28～H29
<b>4. 歴史ゾーン</b>			
4-a	本丸跡	・史跡の紹介サイン設置や土塁の復元に向けた検討	H28～
<b>5. 共通項目</b>			
5-a	東屋、ベンチ	・改築（六角堂） ・ベンチ改築、増設	H30 H28、H30
5-b	護岸（ｽﾎﾟｰﾂｾﾝﾀｰ前）詰杭	・改築	H27 H27～H34
5-c	桜	・長寿命化計画の推進	H27～H34
5-d	ハス（外堀）、カツボ	・ハスの生育助成 ・カツボ除去	適時
5-e	樹木	・適正な枝の剪定や伐採	適時
5-f	便益施設	・（仮称）厚生産業会館内に飲食施設の設置	H27～H29
5-g	桜プロジェクトJ	・桜プロジェクトJの継続 ・新たな仕掛けづくりの検討	H27～
5-h	資金調達	・クラウドファンディングの事業化に向けた検討	H27～