



消毒槽排気ファン
 流量調整排気ファン
 更新：ファン本体
 ①耐食性

特記
 1) 図中 Aは、SUS304-TP を示す。
 2) 図中 φは、環状塩化ビニル管 VP を示す。


槽内平面図 1/50

令和元年度 対象工事
 令和2年度 対象工事

測量者	設計者			
(株) ナルサワコンサルタント	(株) ナルサワコンサルタント			
所長	課長	係長	主任	係員
事業名	地区名	年度		
機能強化対策事業	頭城中野			
図面番号 換気設備図 (2/9)	図面番号 2-27			
計画	合計	平実	請負	変更1 変更2 出来型

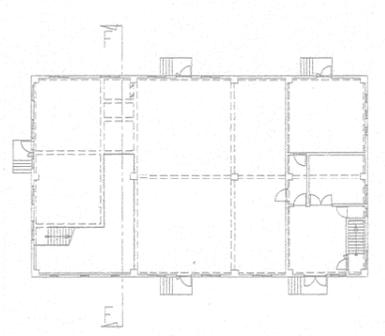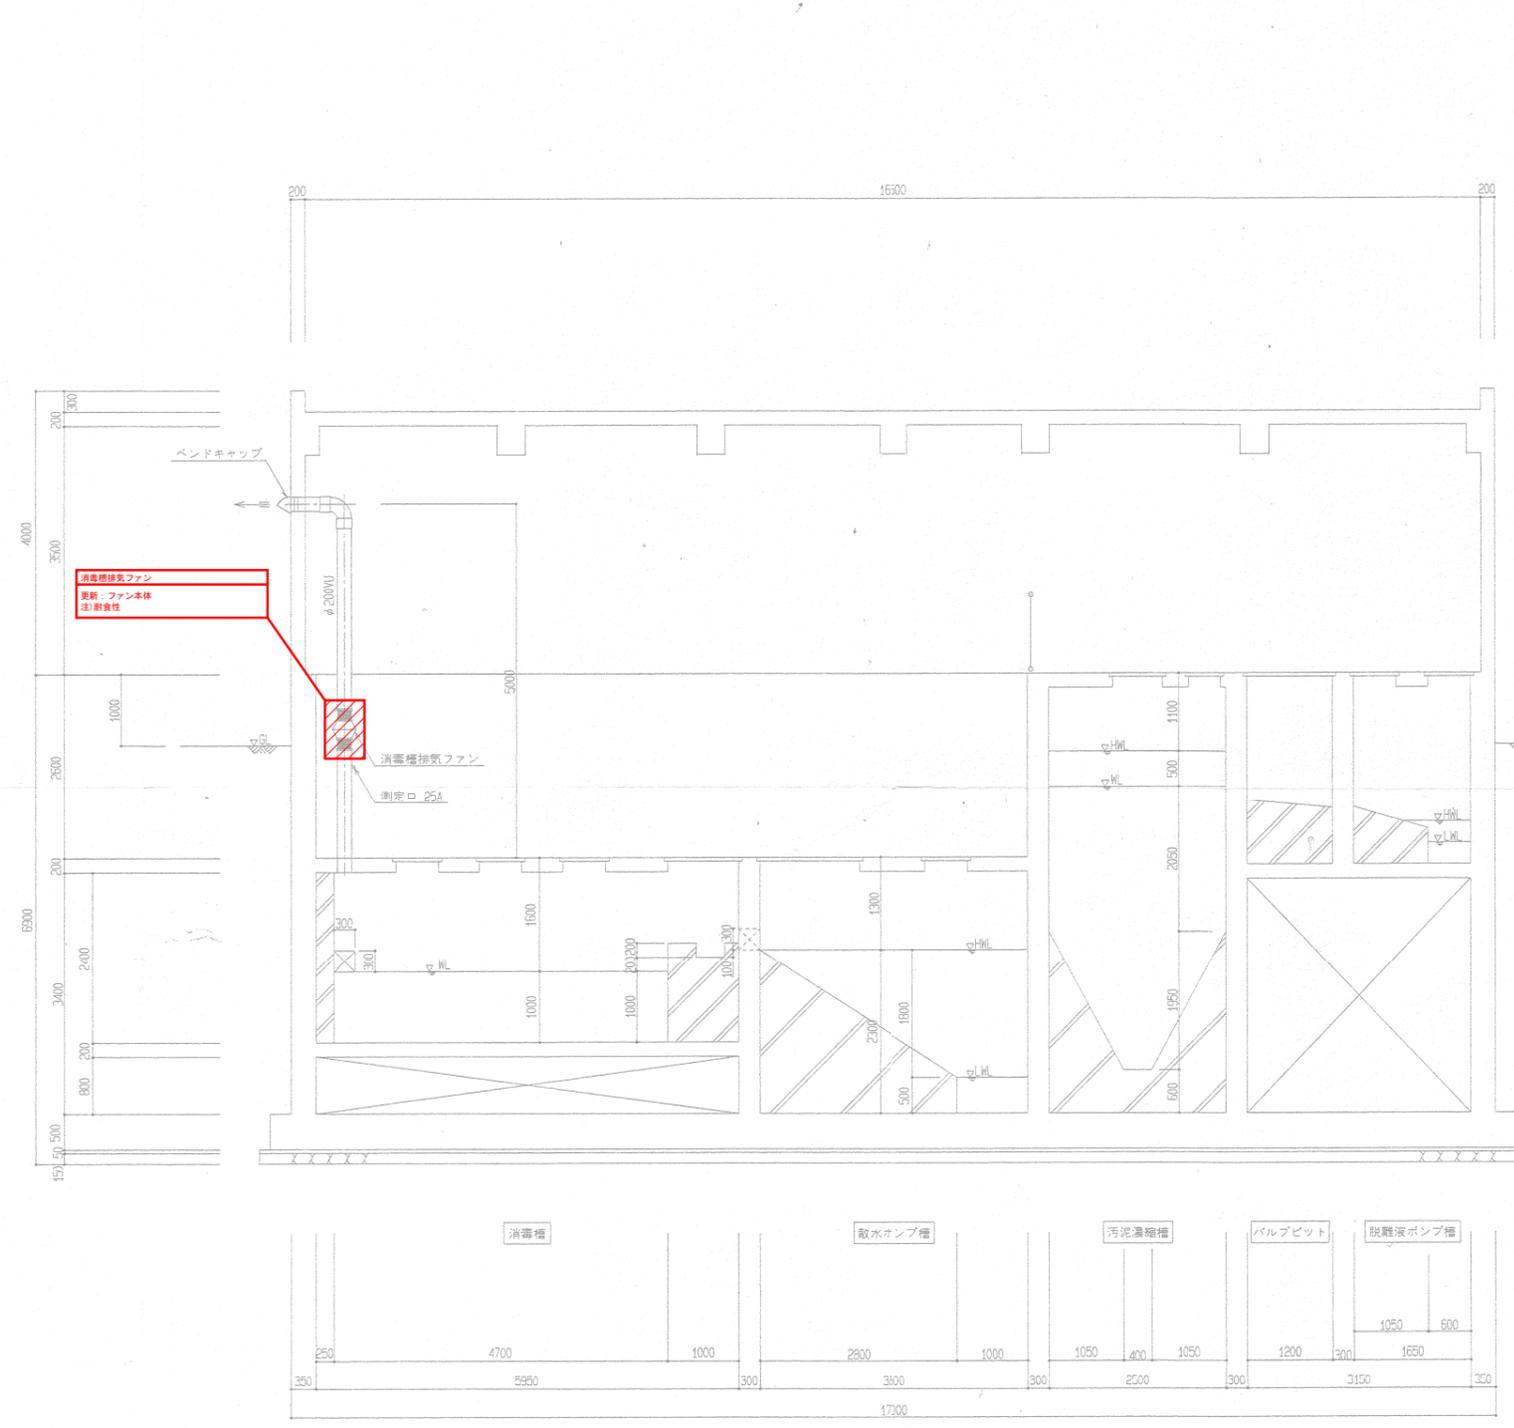

KEY PLAN

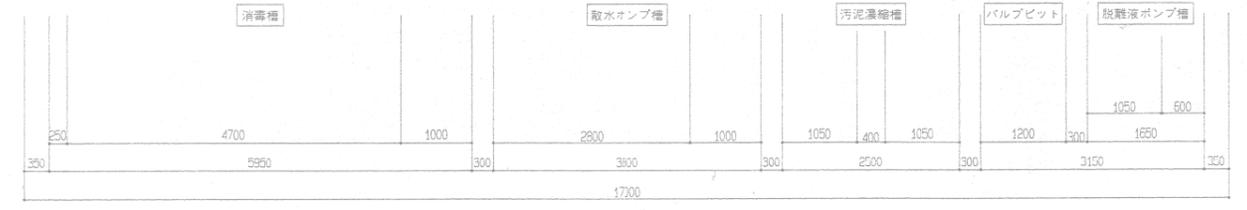

F-F断面図 1/50



特記
 1) 図中 A1は、SUS304-TP を示す。
 2) 図中 φ12は、硬質塩化ビニル管 VP を示す。

 令和元年度 対象工事
 令和2年度 対象工事

測 量 者	設 計 者
(株) ナルサワコンサルタント	(株) ナルサワコンサルタント
審 査 者	係 員
所 長	課 長
係 長	係 員
事 業 名	地 区 名
機能強化対策事業	頸城中部
図 面 名 称	図 面 番 号
換気設備図 (8/9)	2-32
計 画	全 計
年 度	請 負
変 更 1	変 更 2
出 発 型	

前年度設置換気ファン
更新：ファン本体
(注)

排気ダクト
一時撤去・再設置
(注)

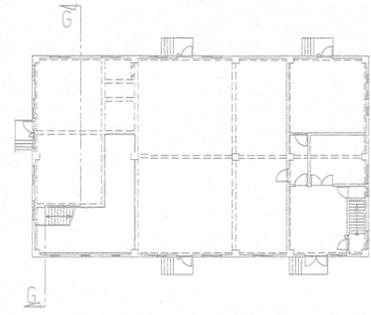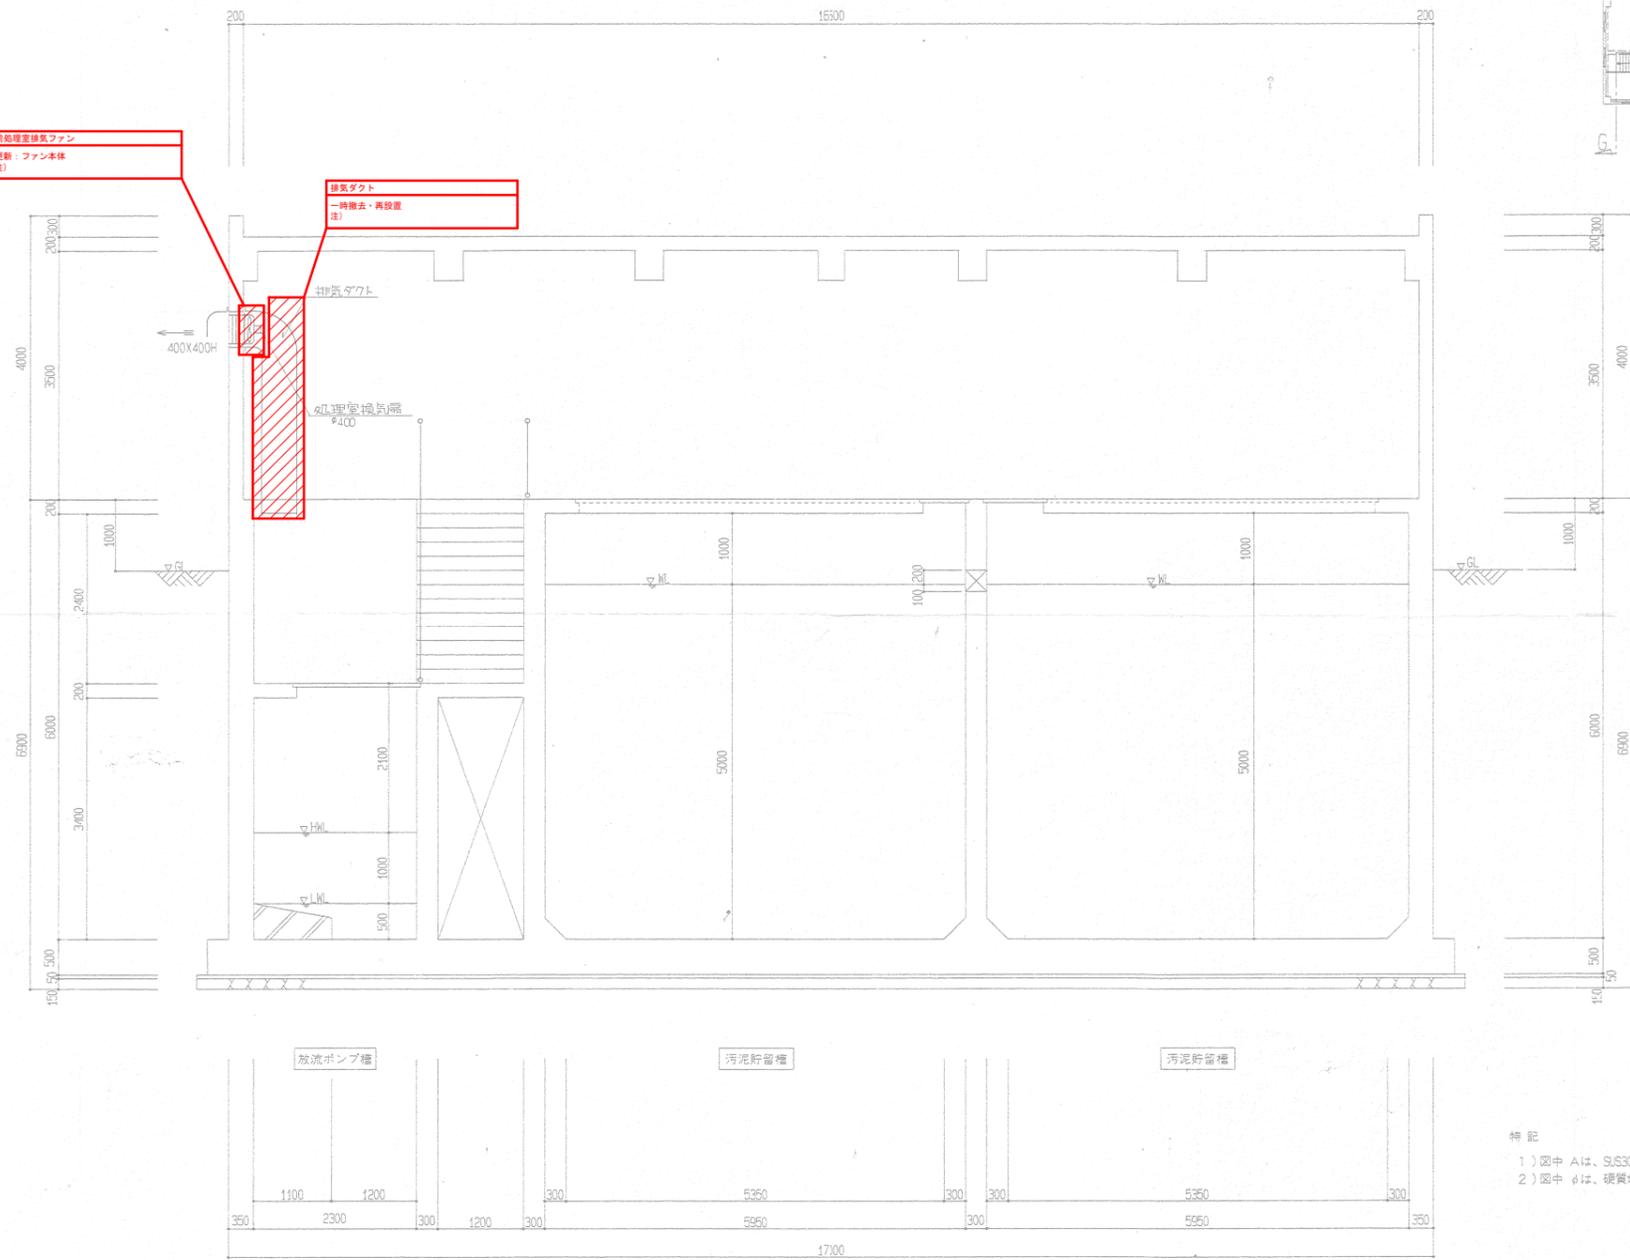

KEY PLAN

G-G断面図 1/50

補記
1) 図中 Aは、SIS304-TP を示す。
2) 図中 φは、硬質塩化ビニル管 VP を示す。

▨ 令和元年度 対象工事
▨ 令和2年度 対象工事

測 量 者	致 計 者			
(株) ナルサワコンサルタント		(株) ナルサワコンサルタント		
審 査 者	所 長	課 長	係 長	係 員
事 業 名	機 能 強 化 対 策 事 業		地 区 名	年 度
図 面 名 称	換 気 設 備 図 (0 / 9)		図 面 番 号	2 - 3.3
計 画 全 計 年 実 請 負 変 更 1 変 更 2 出 発 型				