


2階

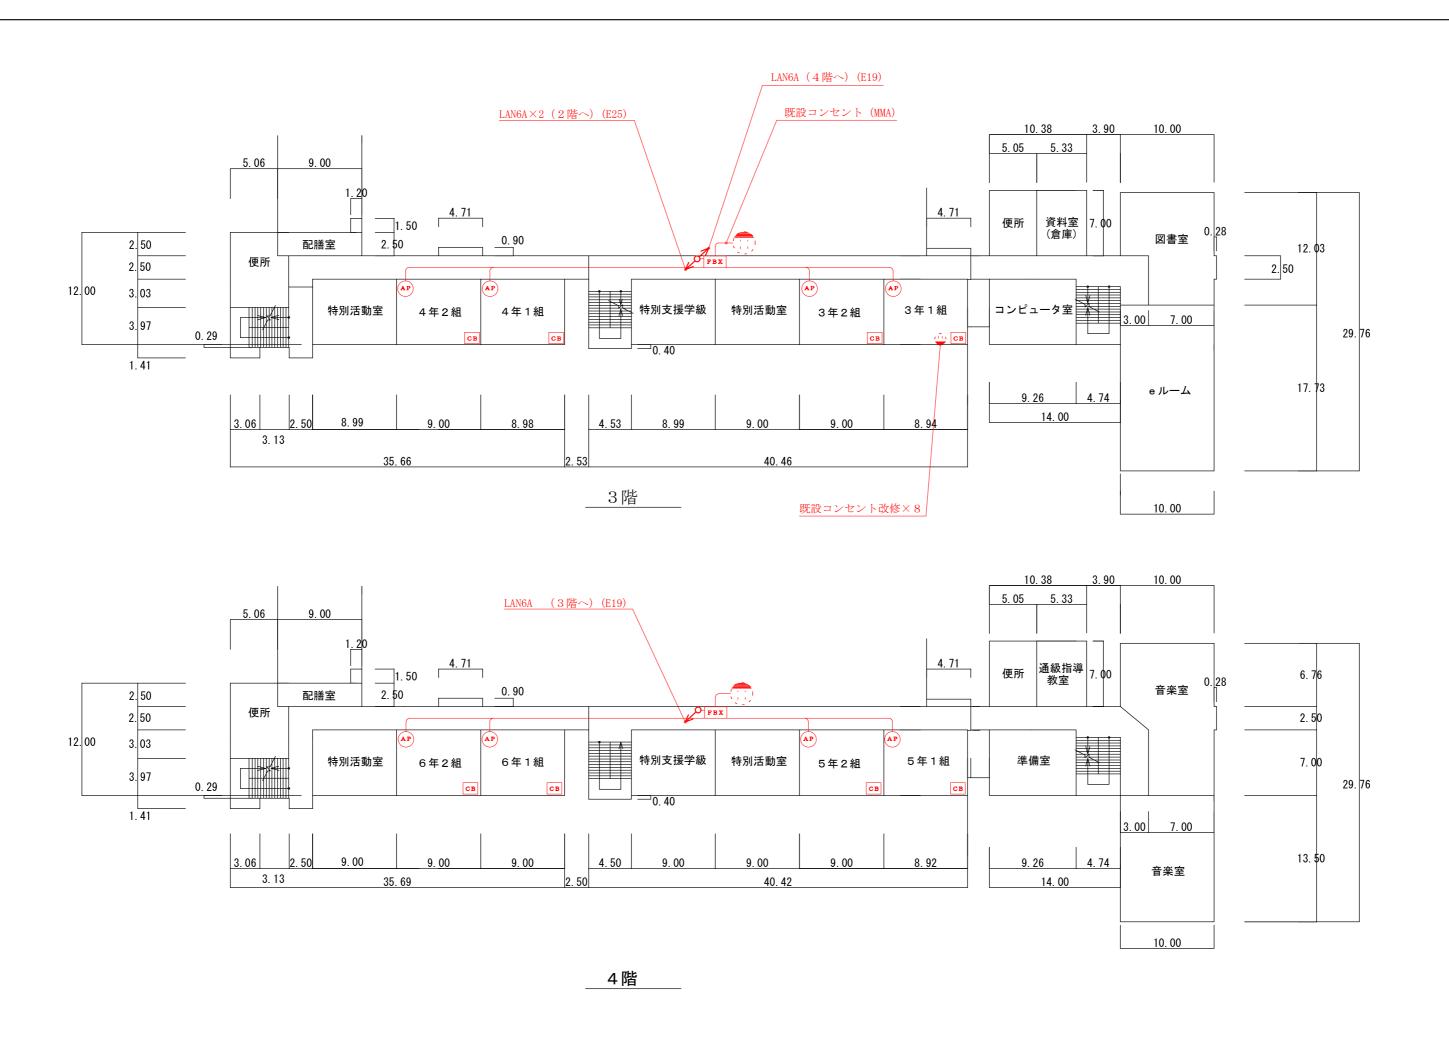

| 信越情報株式会社 | 御承認 APPROVE 検図 設計 製図 尺度 SCALE 年月日 DATE | 図名 TITLE 小中学校内通信ネットワーク整備現地調査業務委託 | 1/400 令和2年5月22日 | 大手町小学校 3,4階LAN配線図