


3階






2階



1階

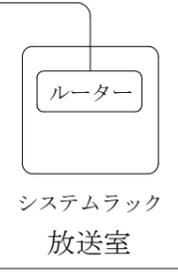

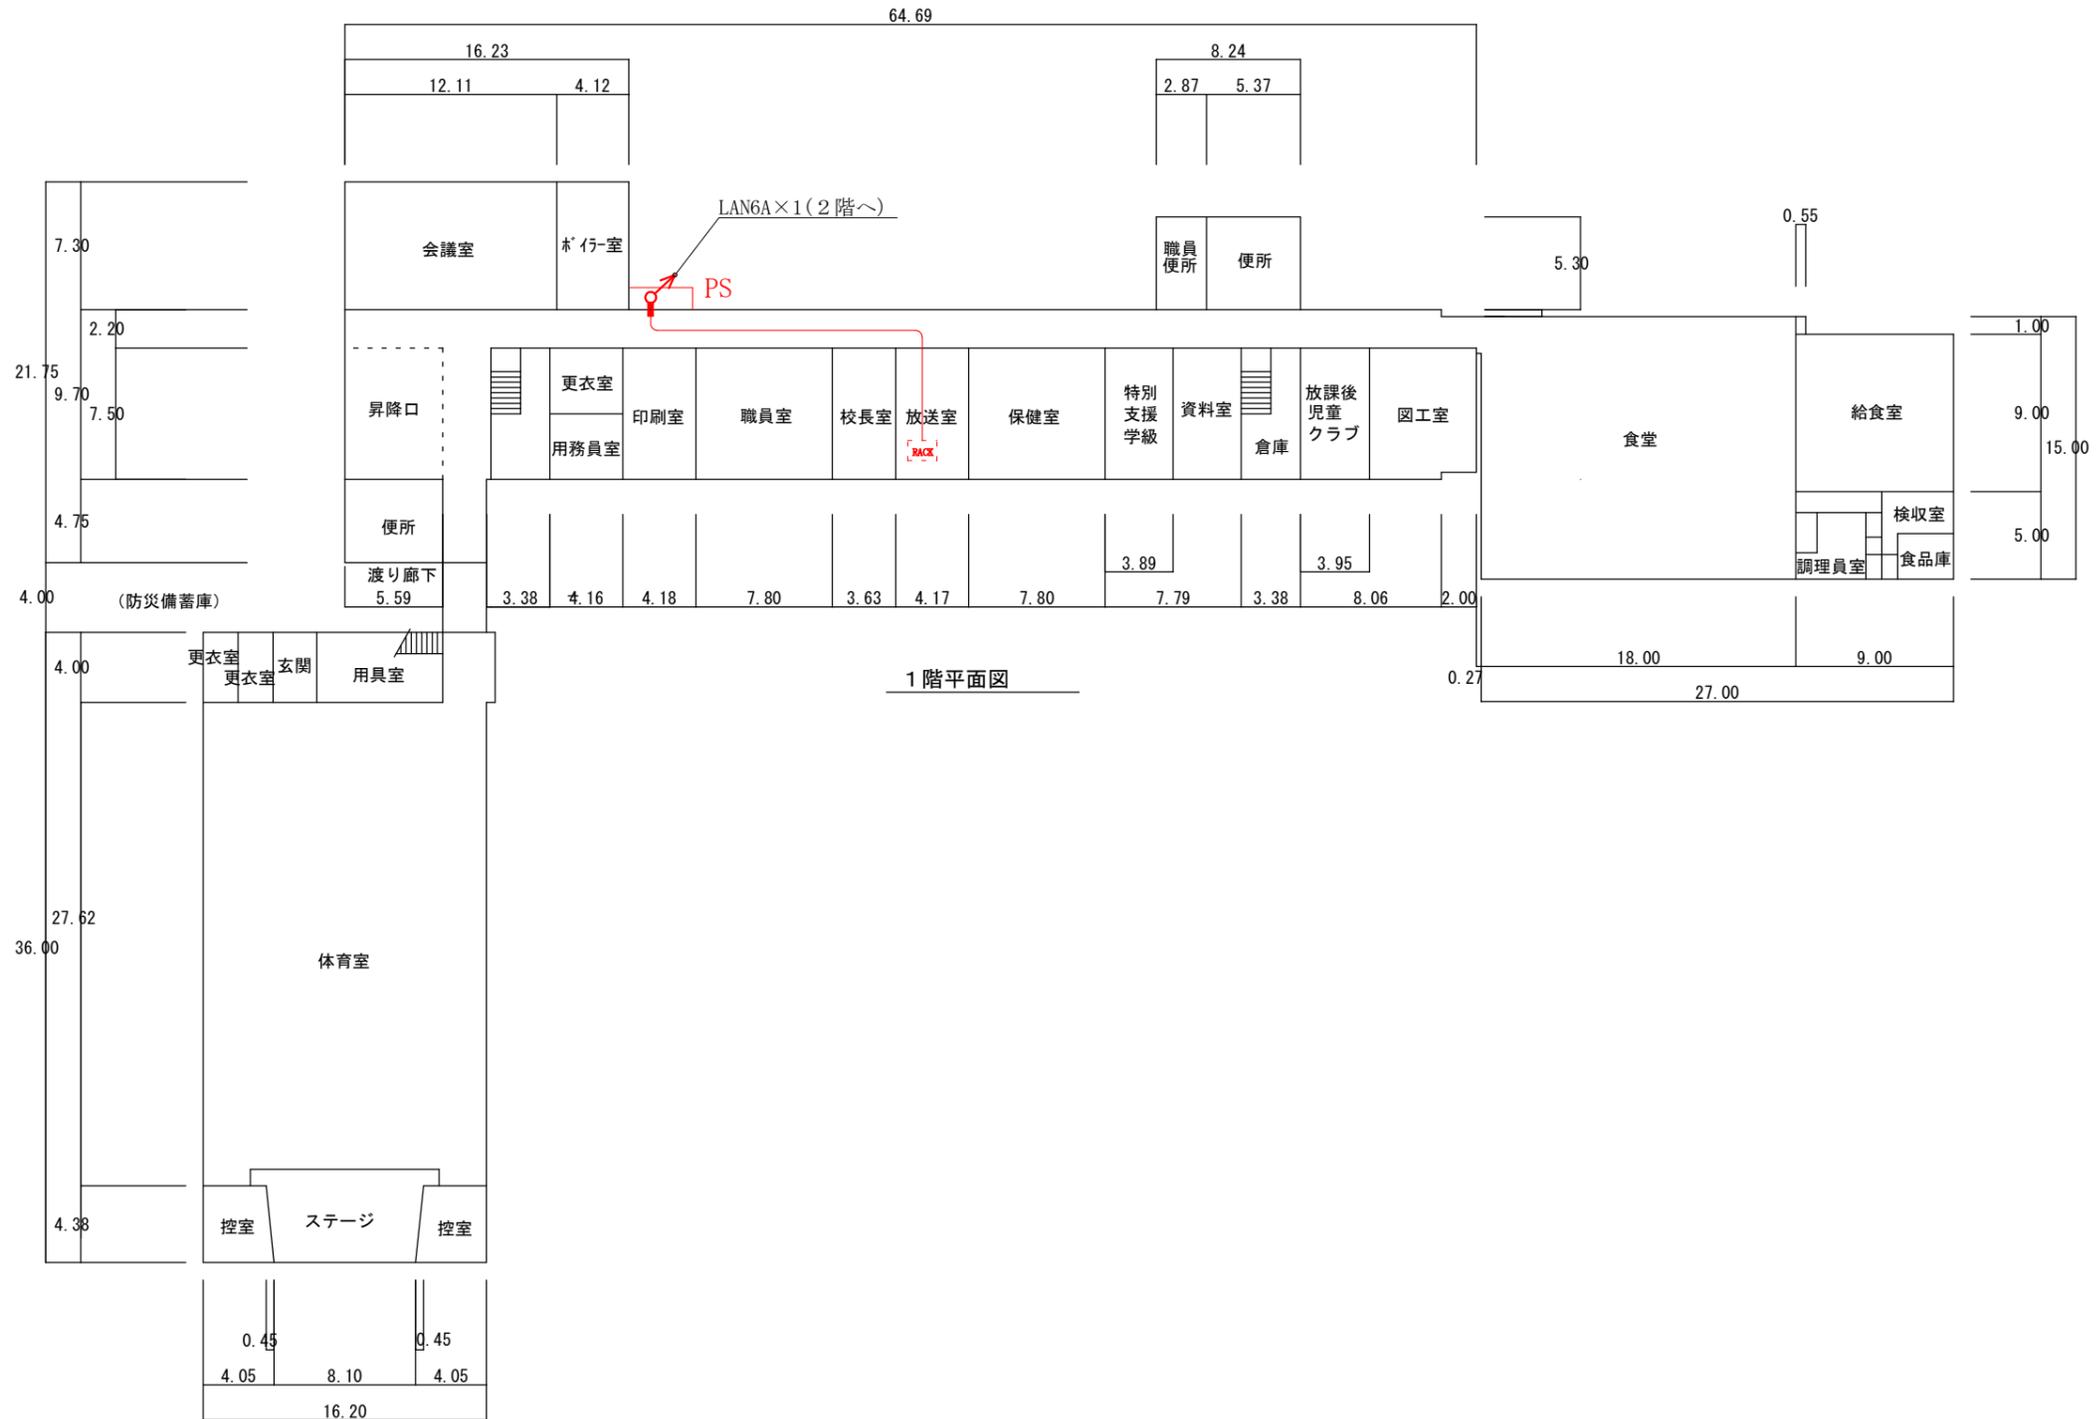

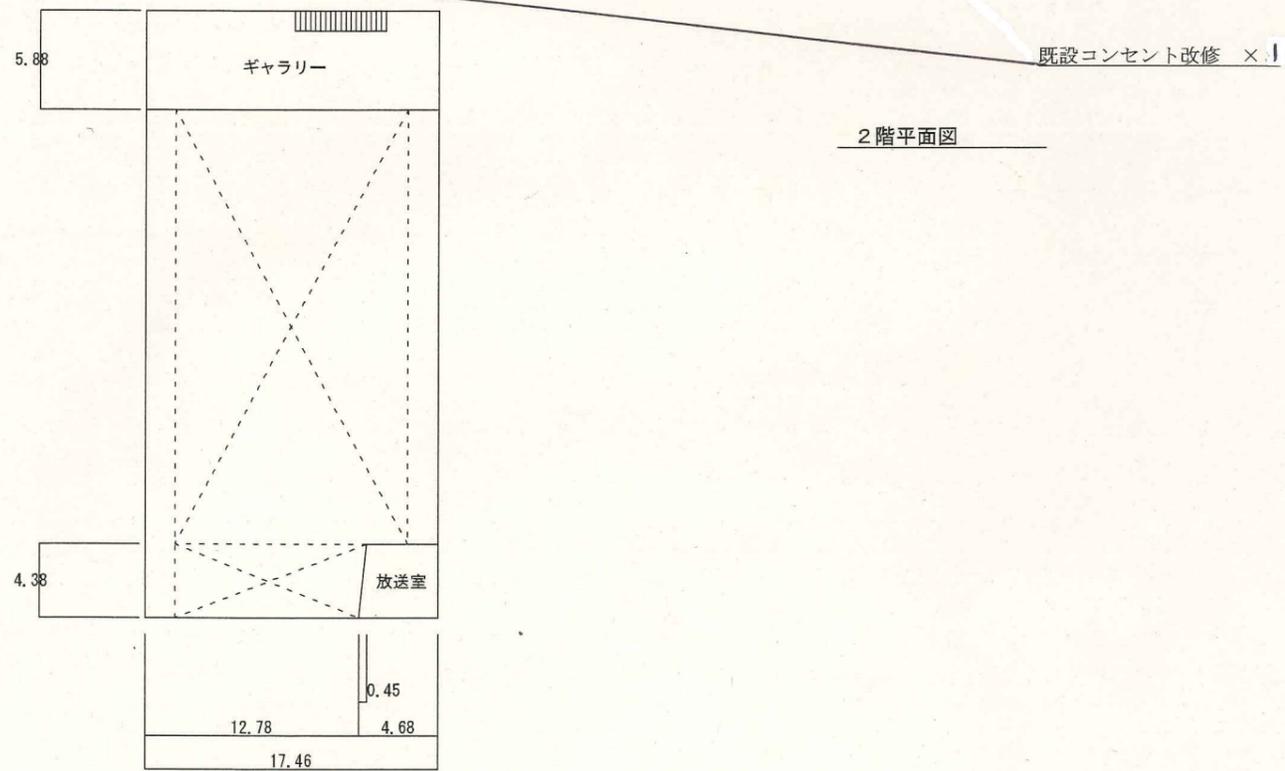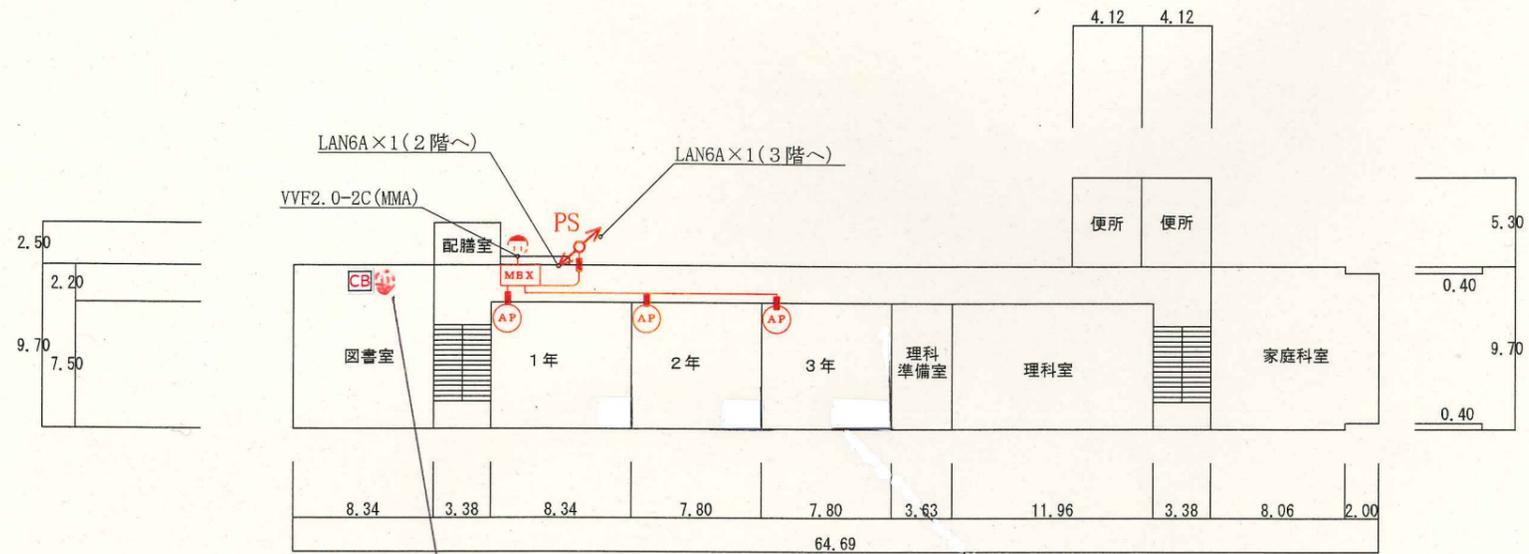


信越情報株式会社

御承認 APPROVE	検図	設計	製図	尺度 SCALE	年月日 DATE
			酒井	1/400	令和2年5月22日

図名 TITLE 小中学校内通信ネットワーク整備現地調査業務委託  
明治小学校 2階LAN配線図

図番 DRAW' G NO.

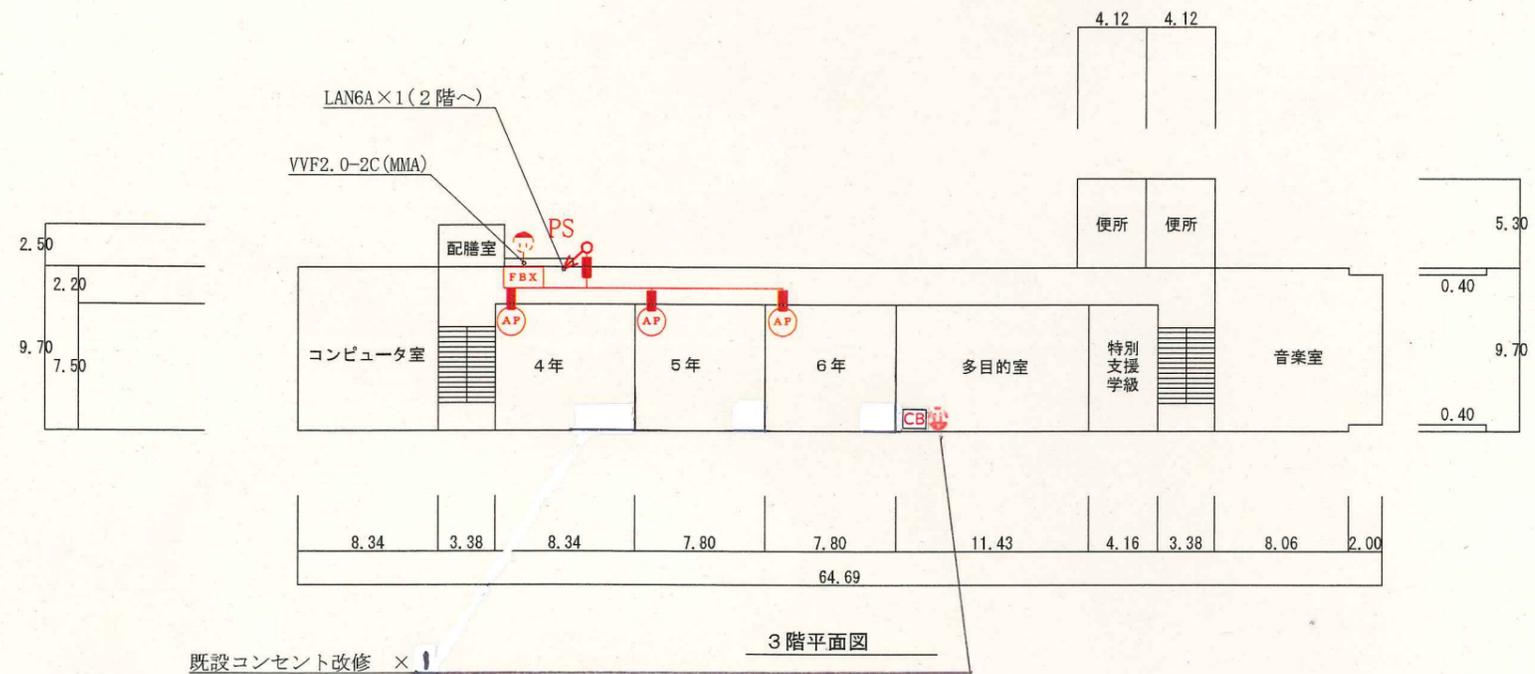

信越情報株式会社

御承認 APPROVE	検図	設計	製図	尺度 SCALE	年月日 DATE
			酒井	1/400	令和2年5月22日

図名 TITLE 小中学校内通信ネットワーク整備現地調査業務委託  
明治小学校 3階LAN配線図

図番 DRAW' G NO.