


令和3年度 ガス工事予定箇所図(合併前上越市) 7/18




令和3年度 ガス工事予定箇所図(合併前上越市) 8/18

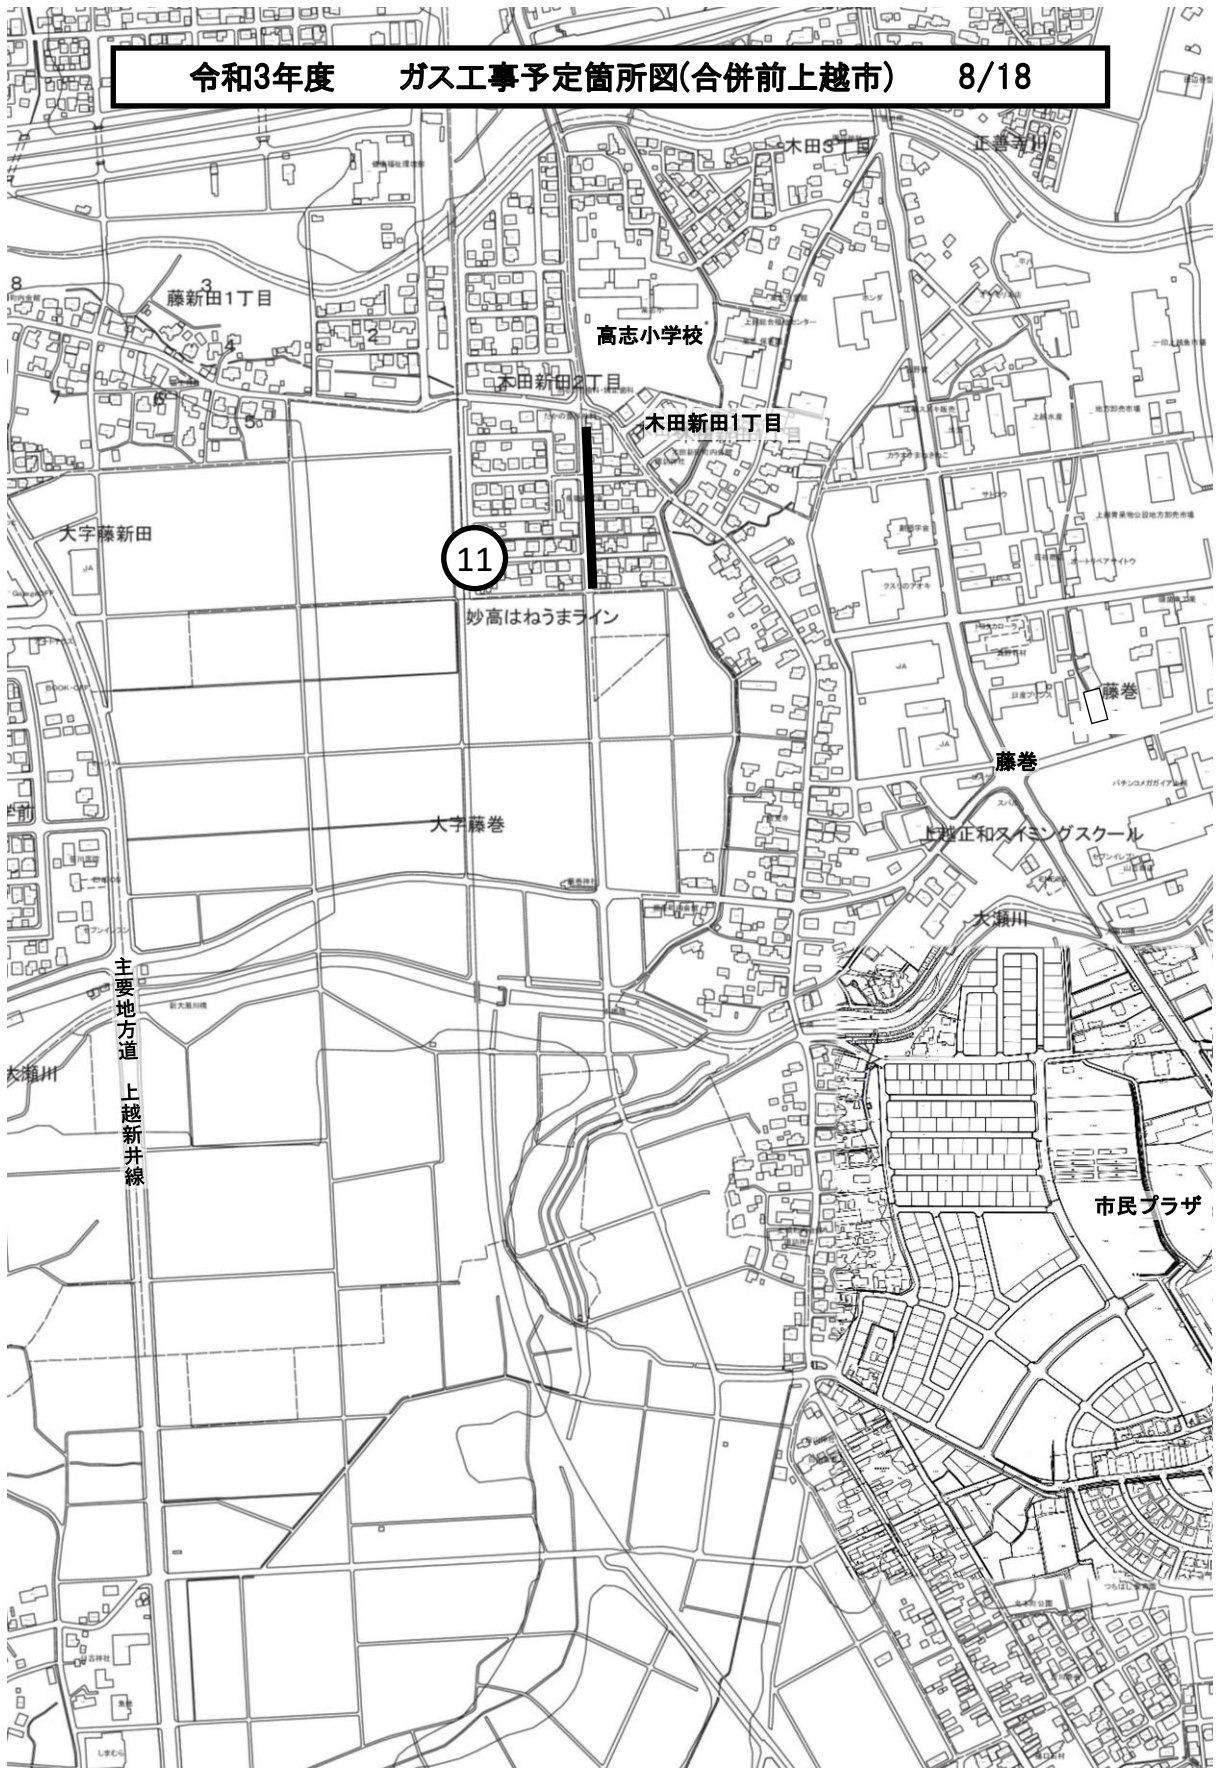



令和3年度 ガス工事予定箇所図(合併前上越市) 9/18

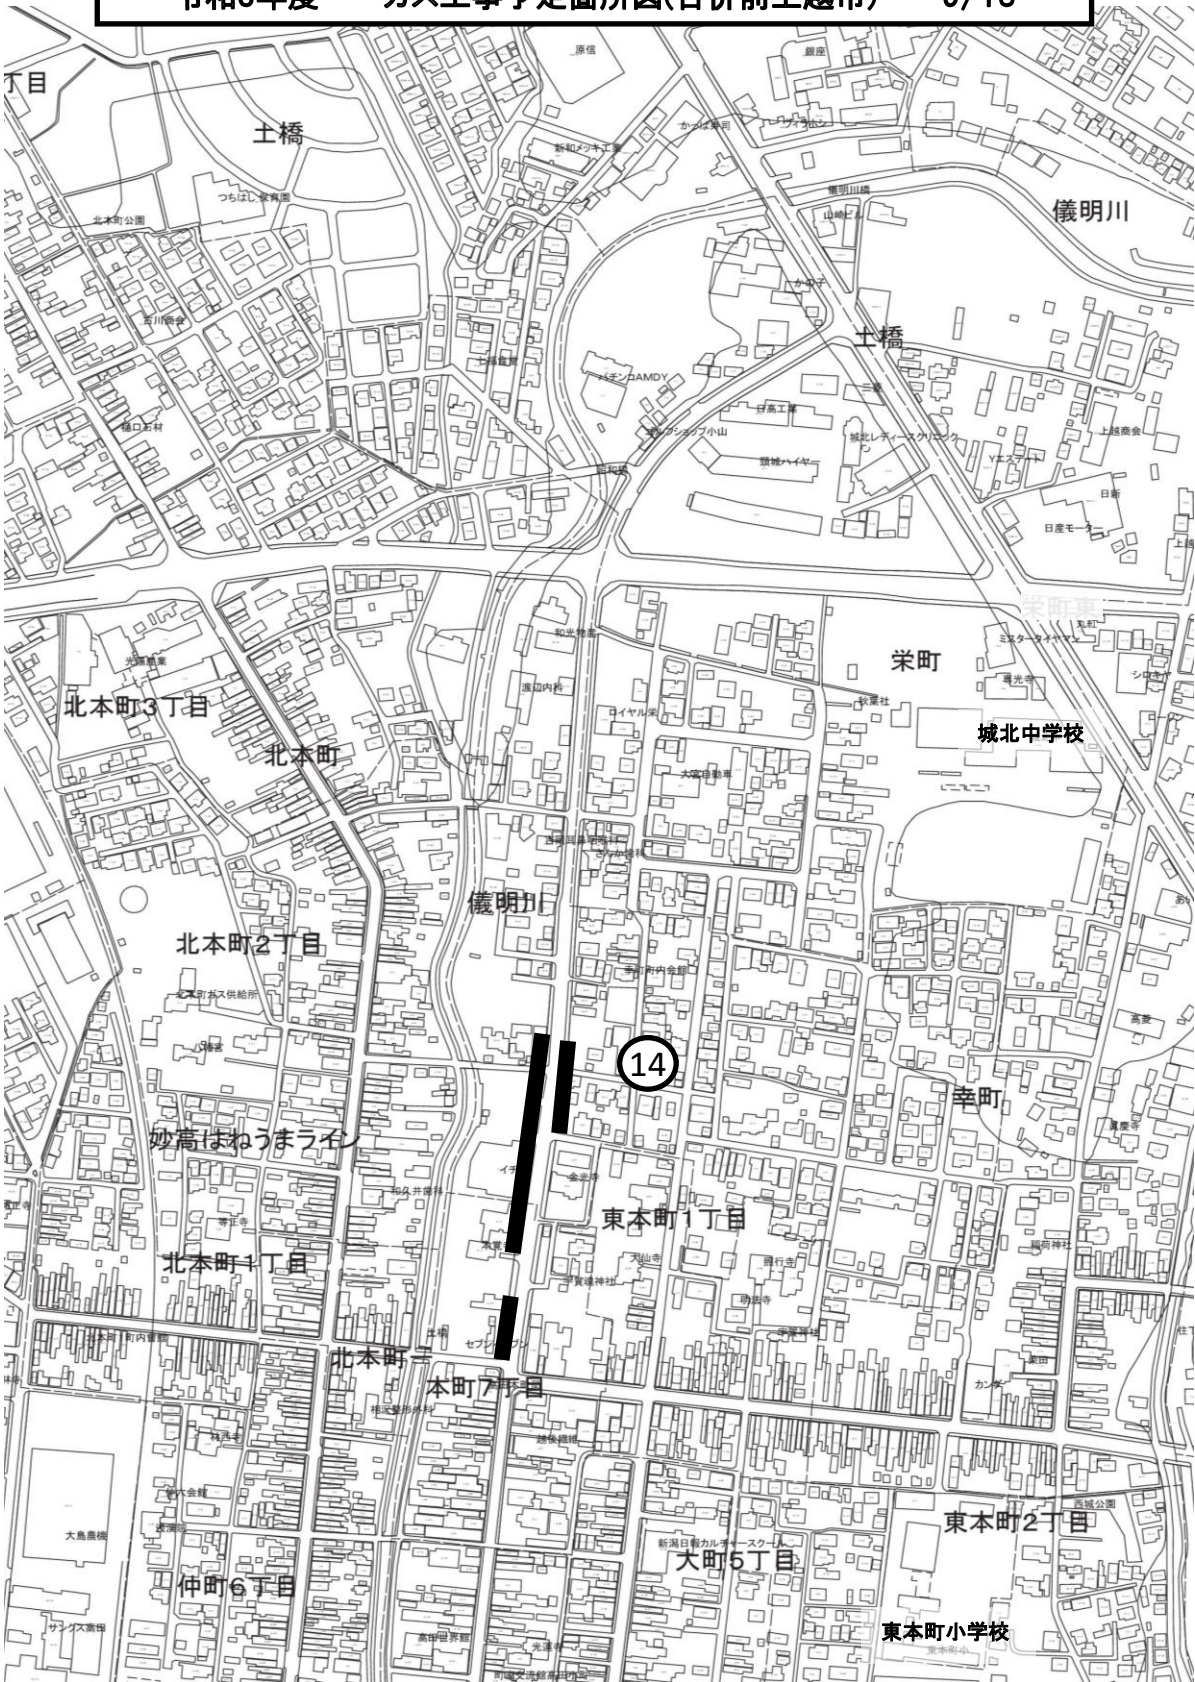






令和3年度

ガス工事予定箇所図(合併前上越市)

11/18

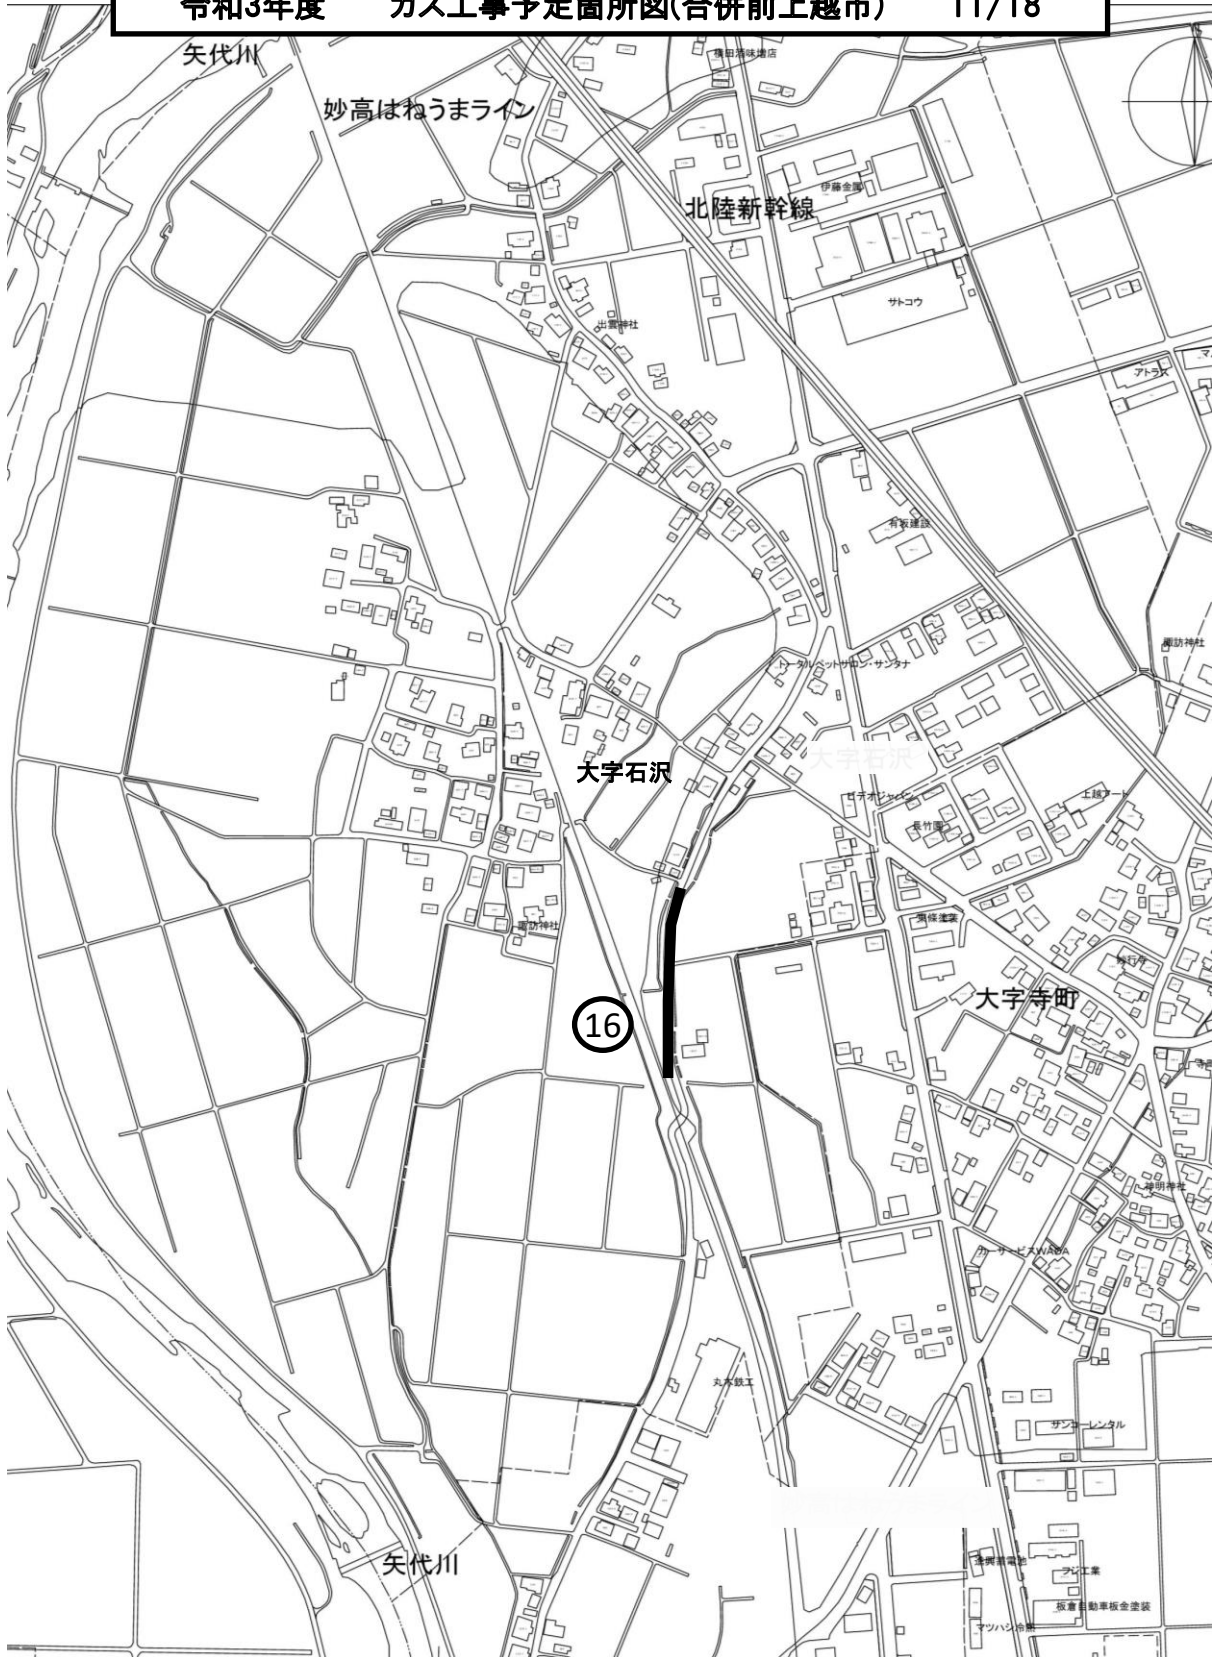




令和3年度

ガス工事予定箇所図(合併前上越市)

12/18

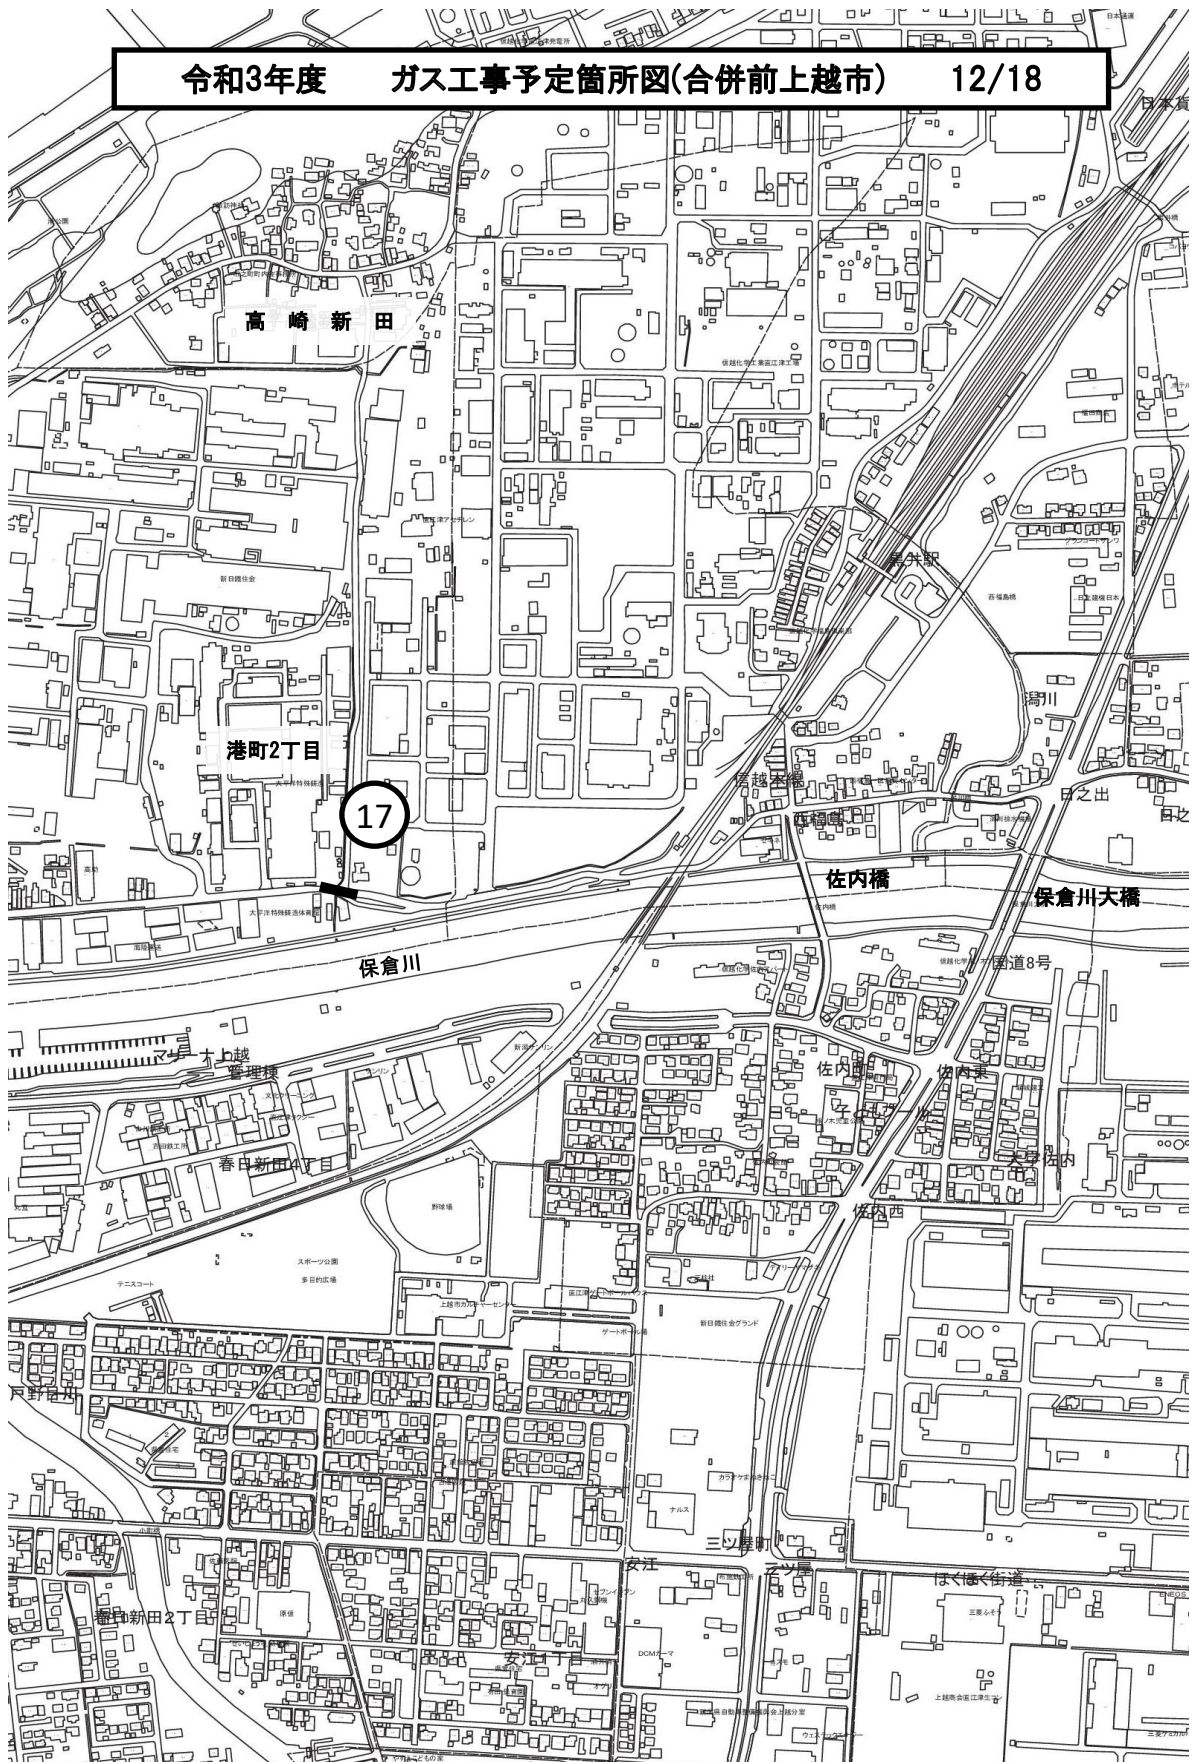





令和3年度

ガス工事予定箇所図(合併前上越市)

14/18

