




水道工事予定箇所図(合併前上越市) 1/25

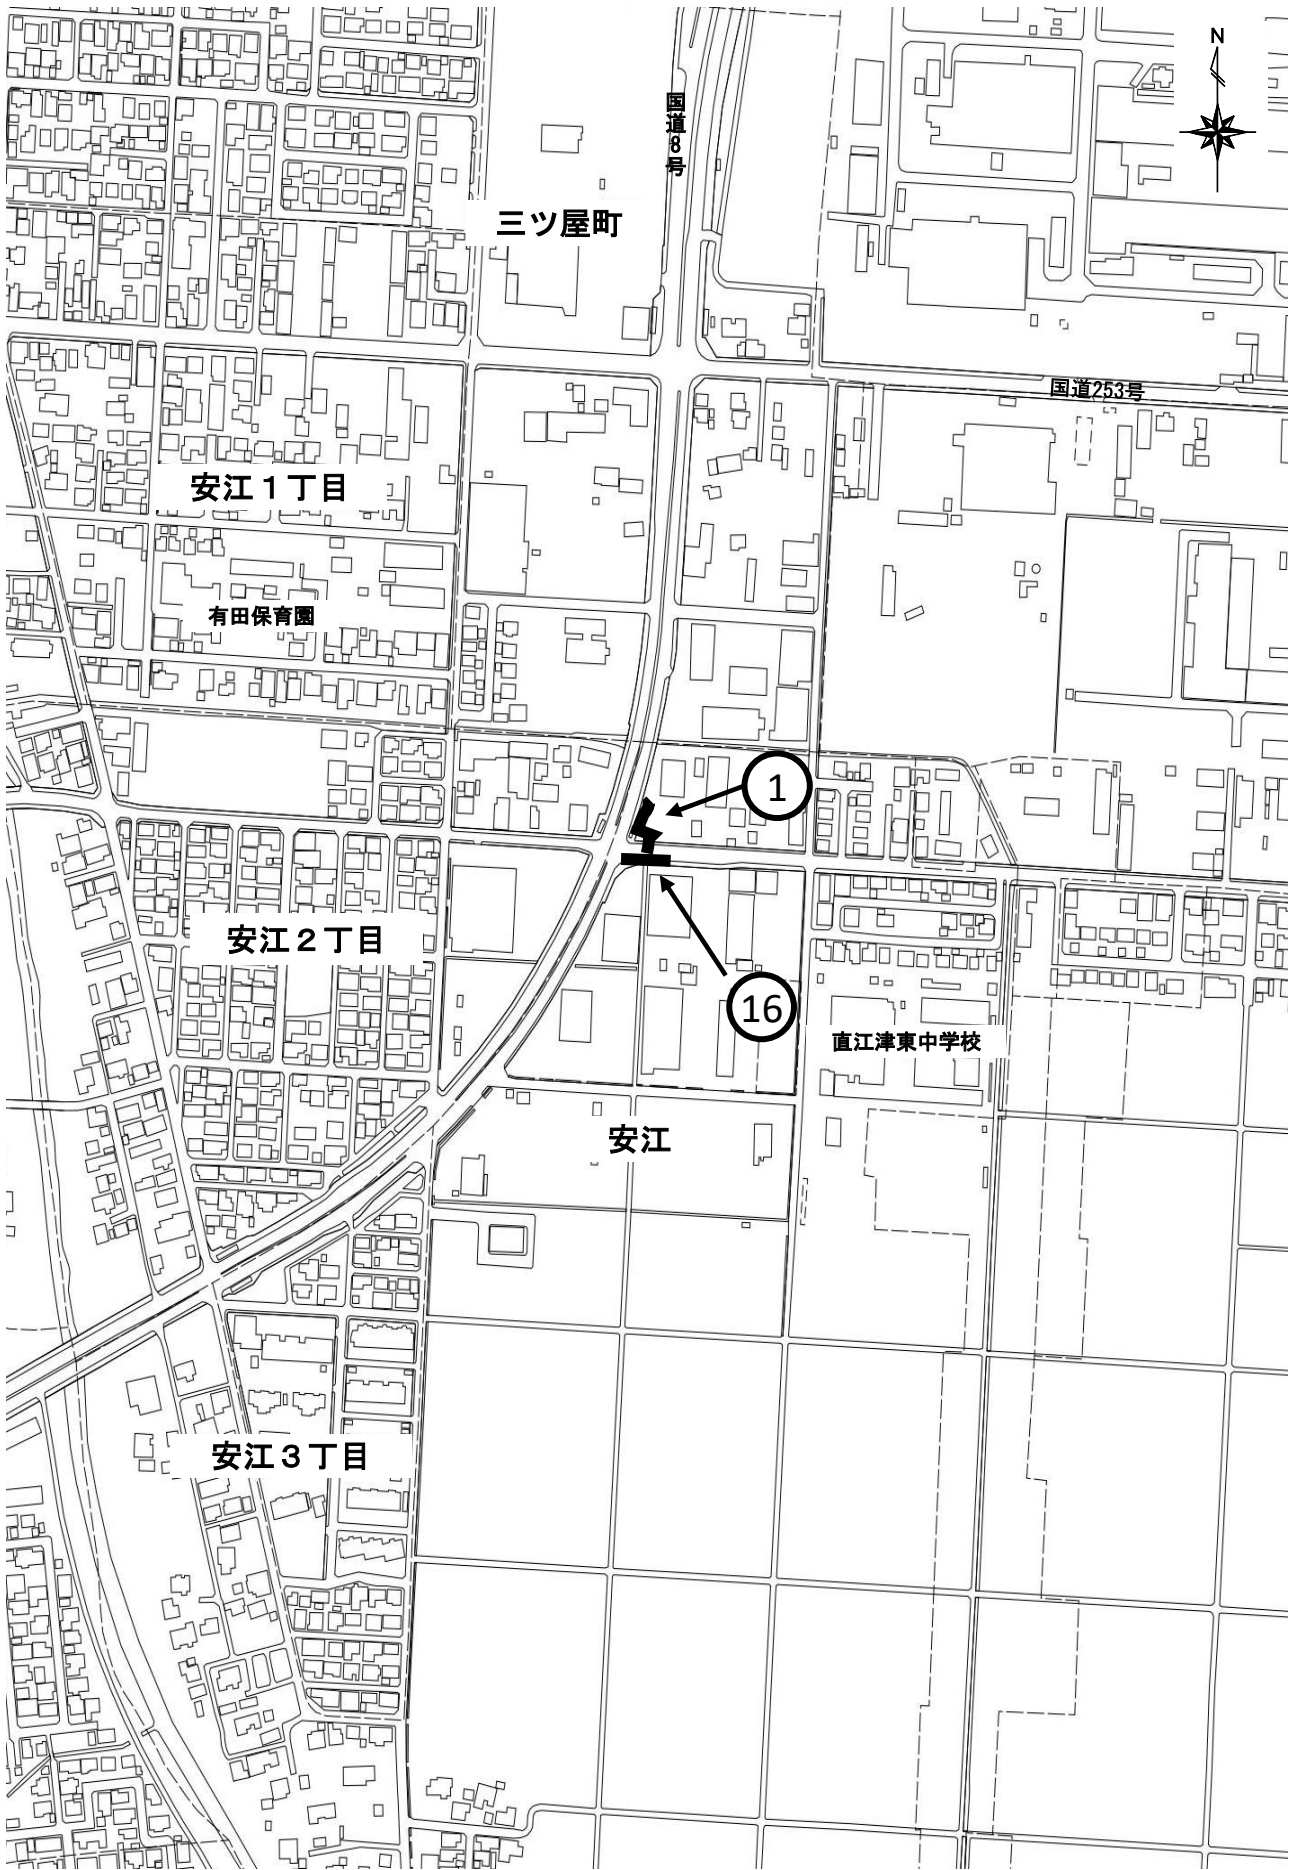

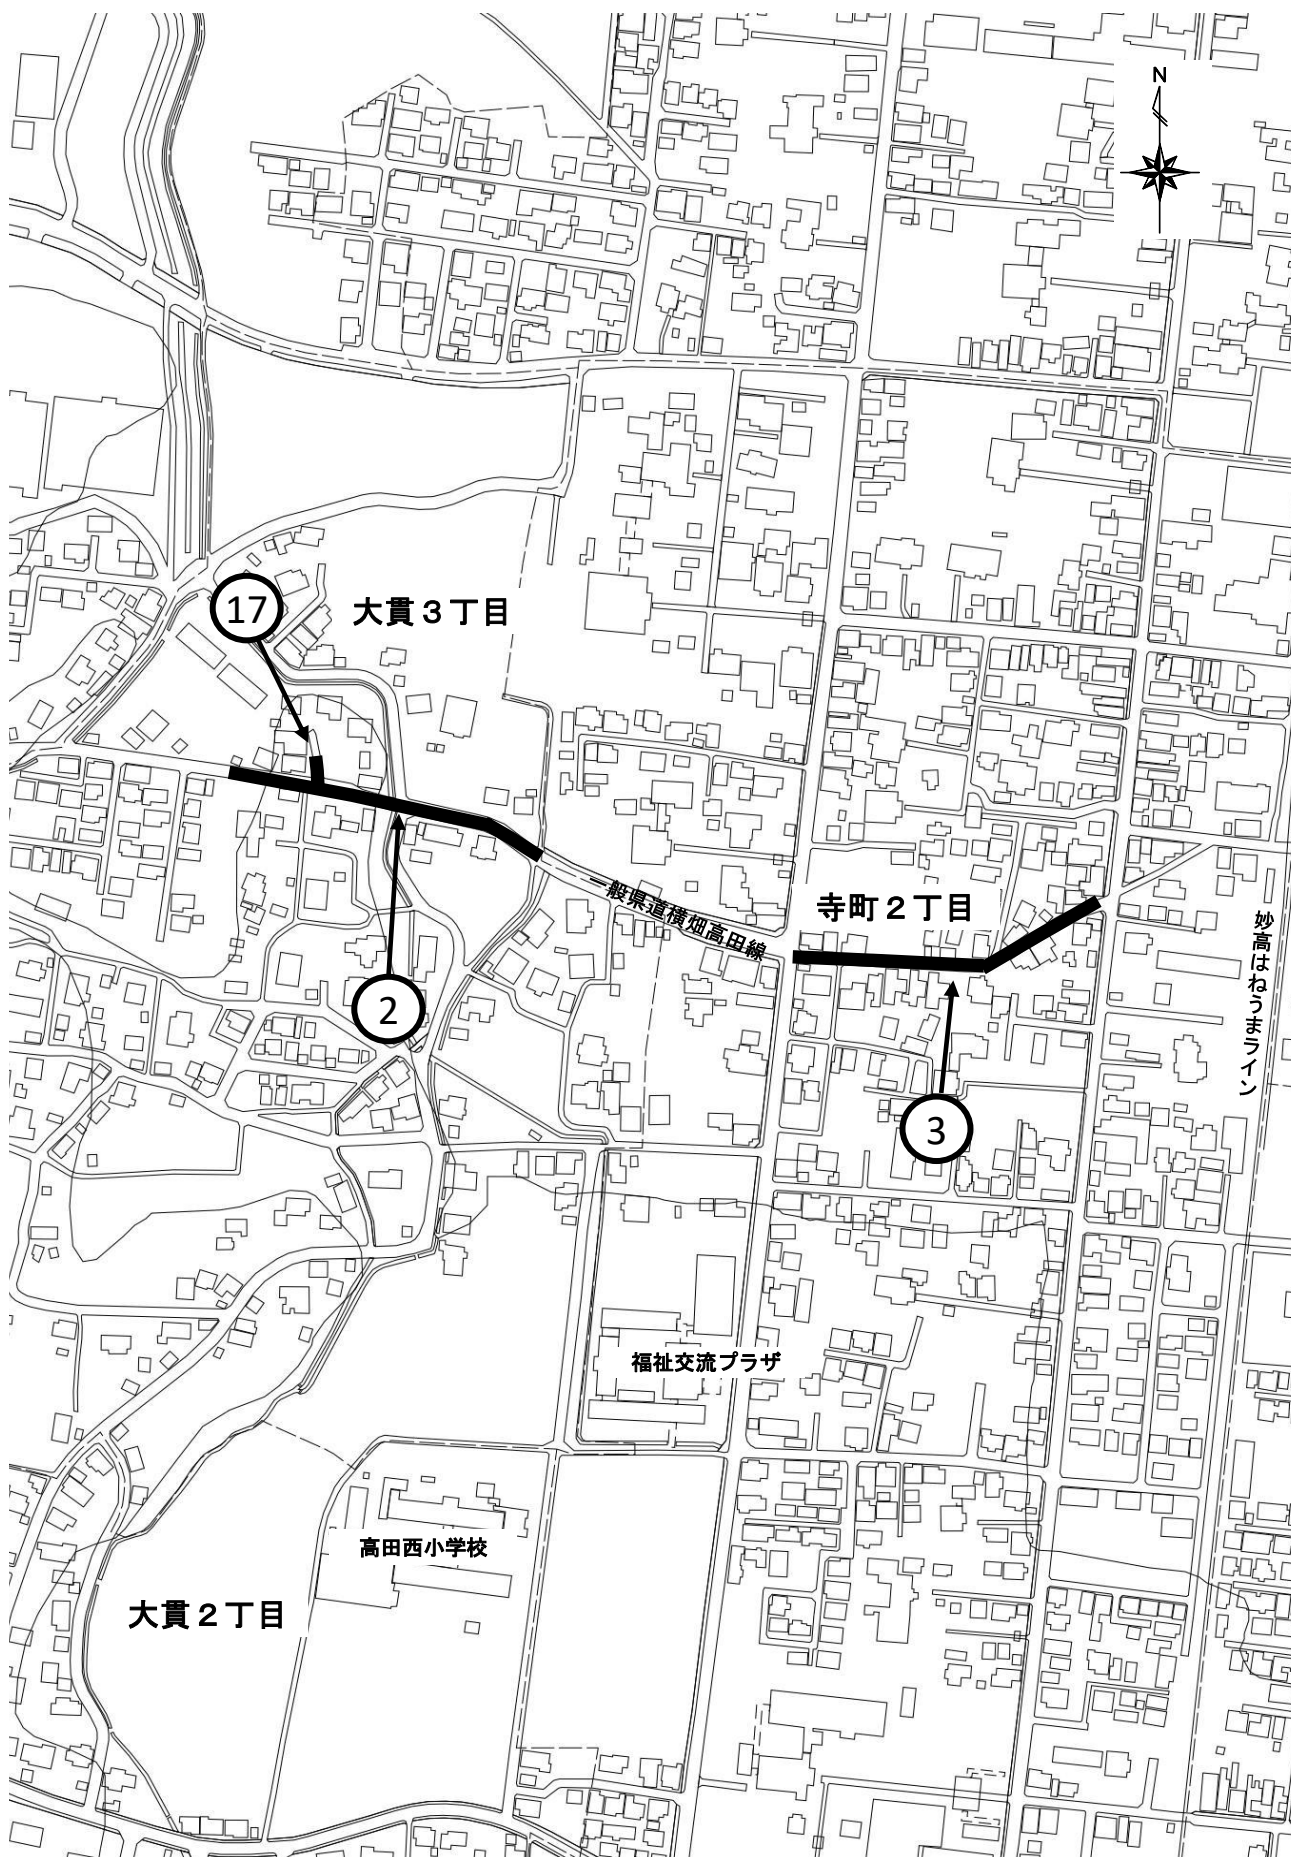



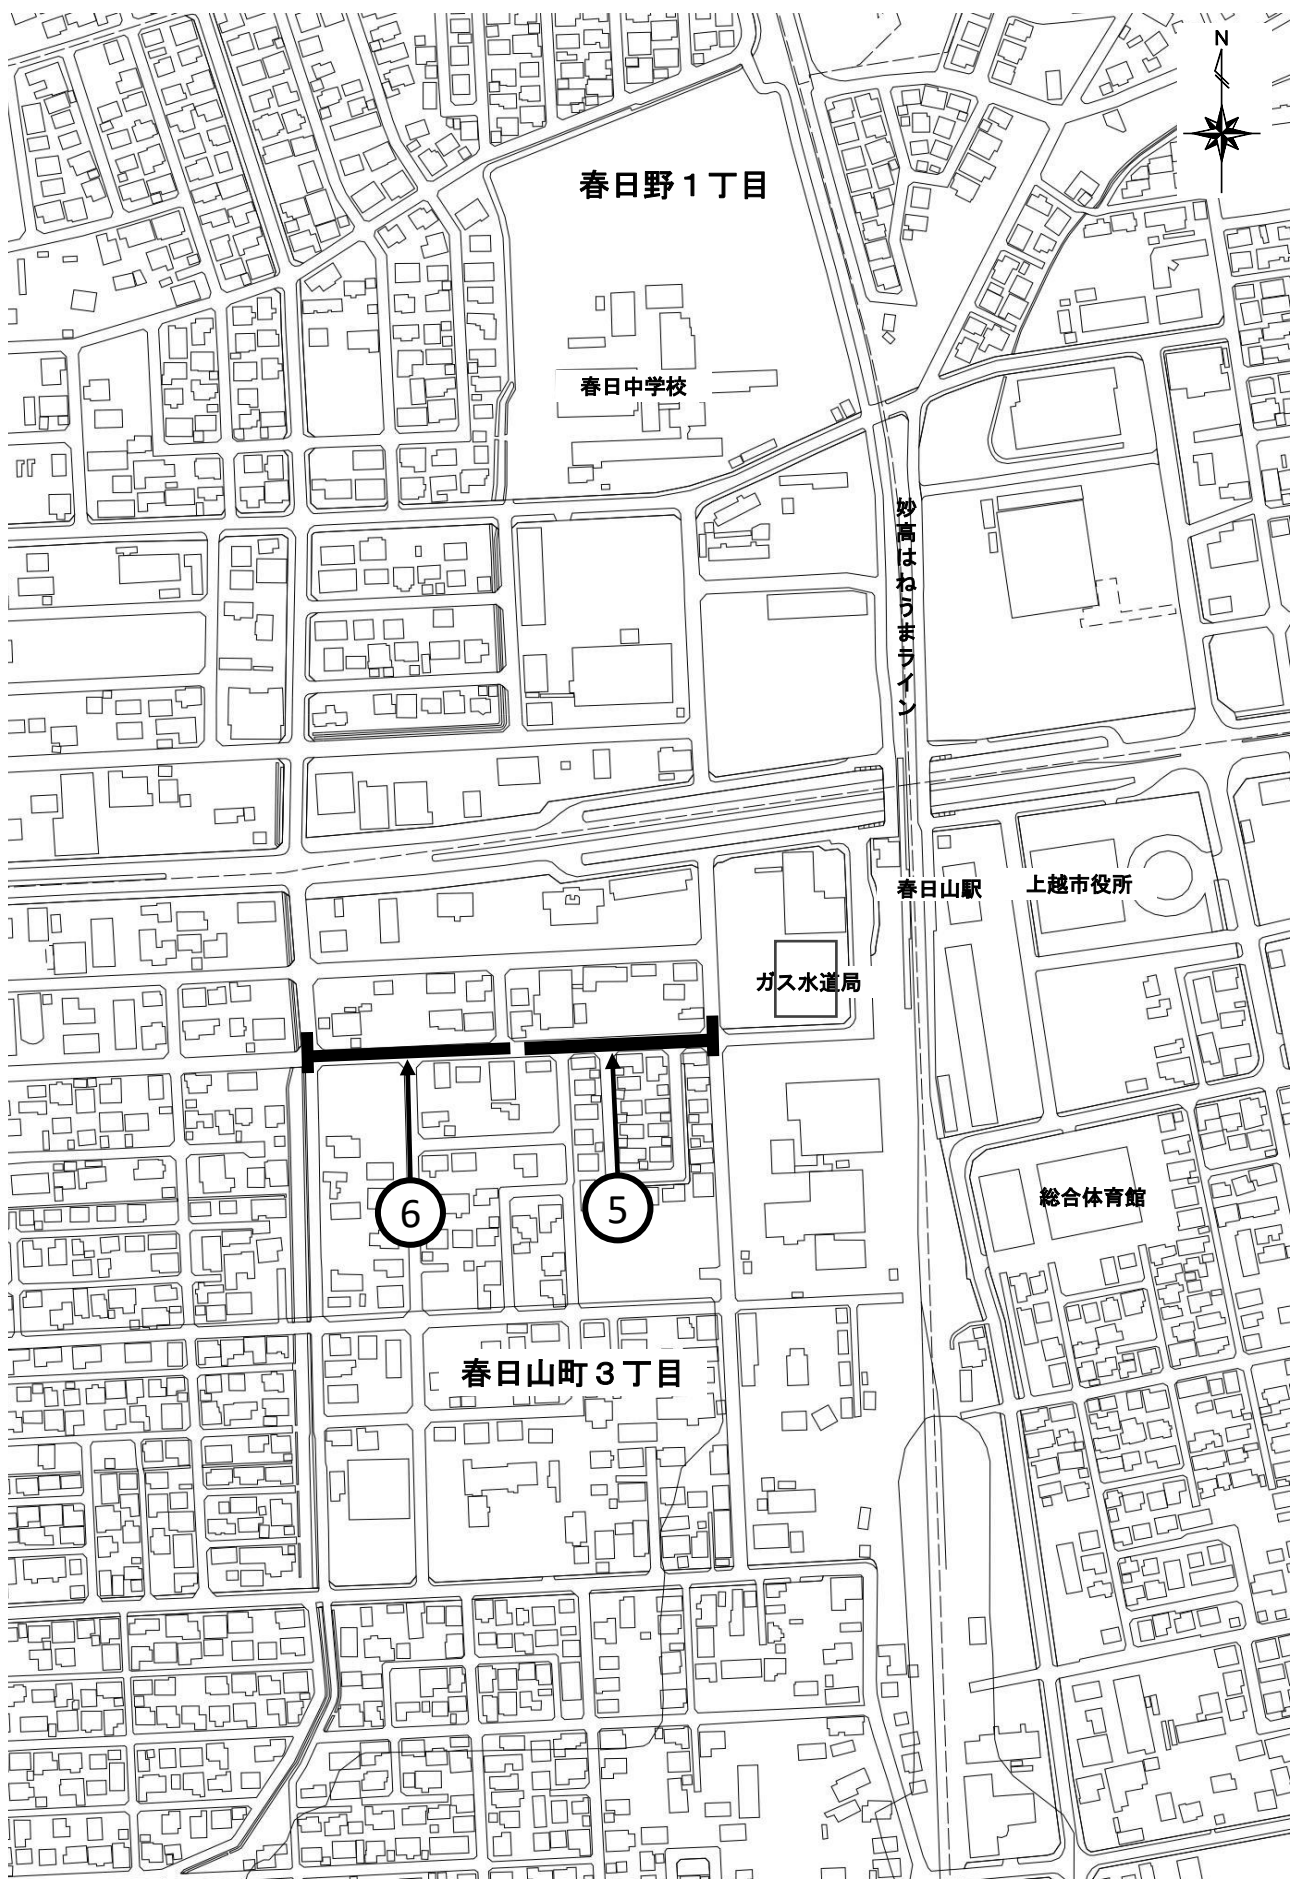

水道工事予定箇所図(合併前上越市) 5/25

