


令和3年度 公共下水道(污水)工事箇所図(上越処理区)1/8

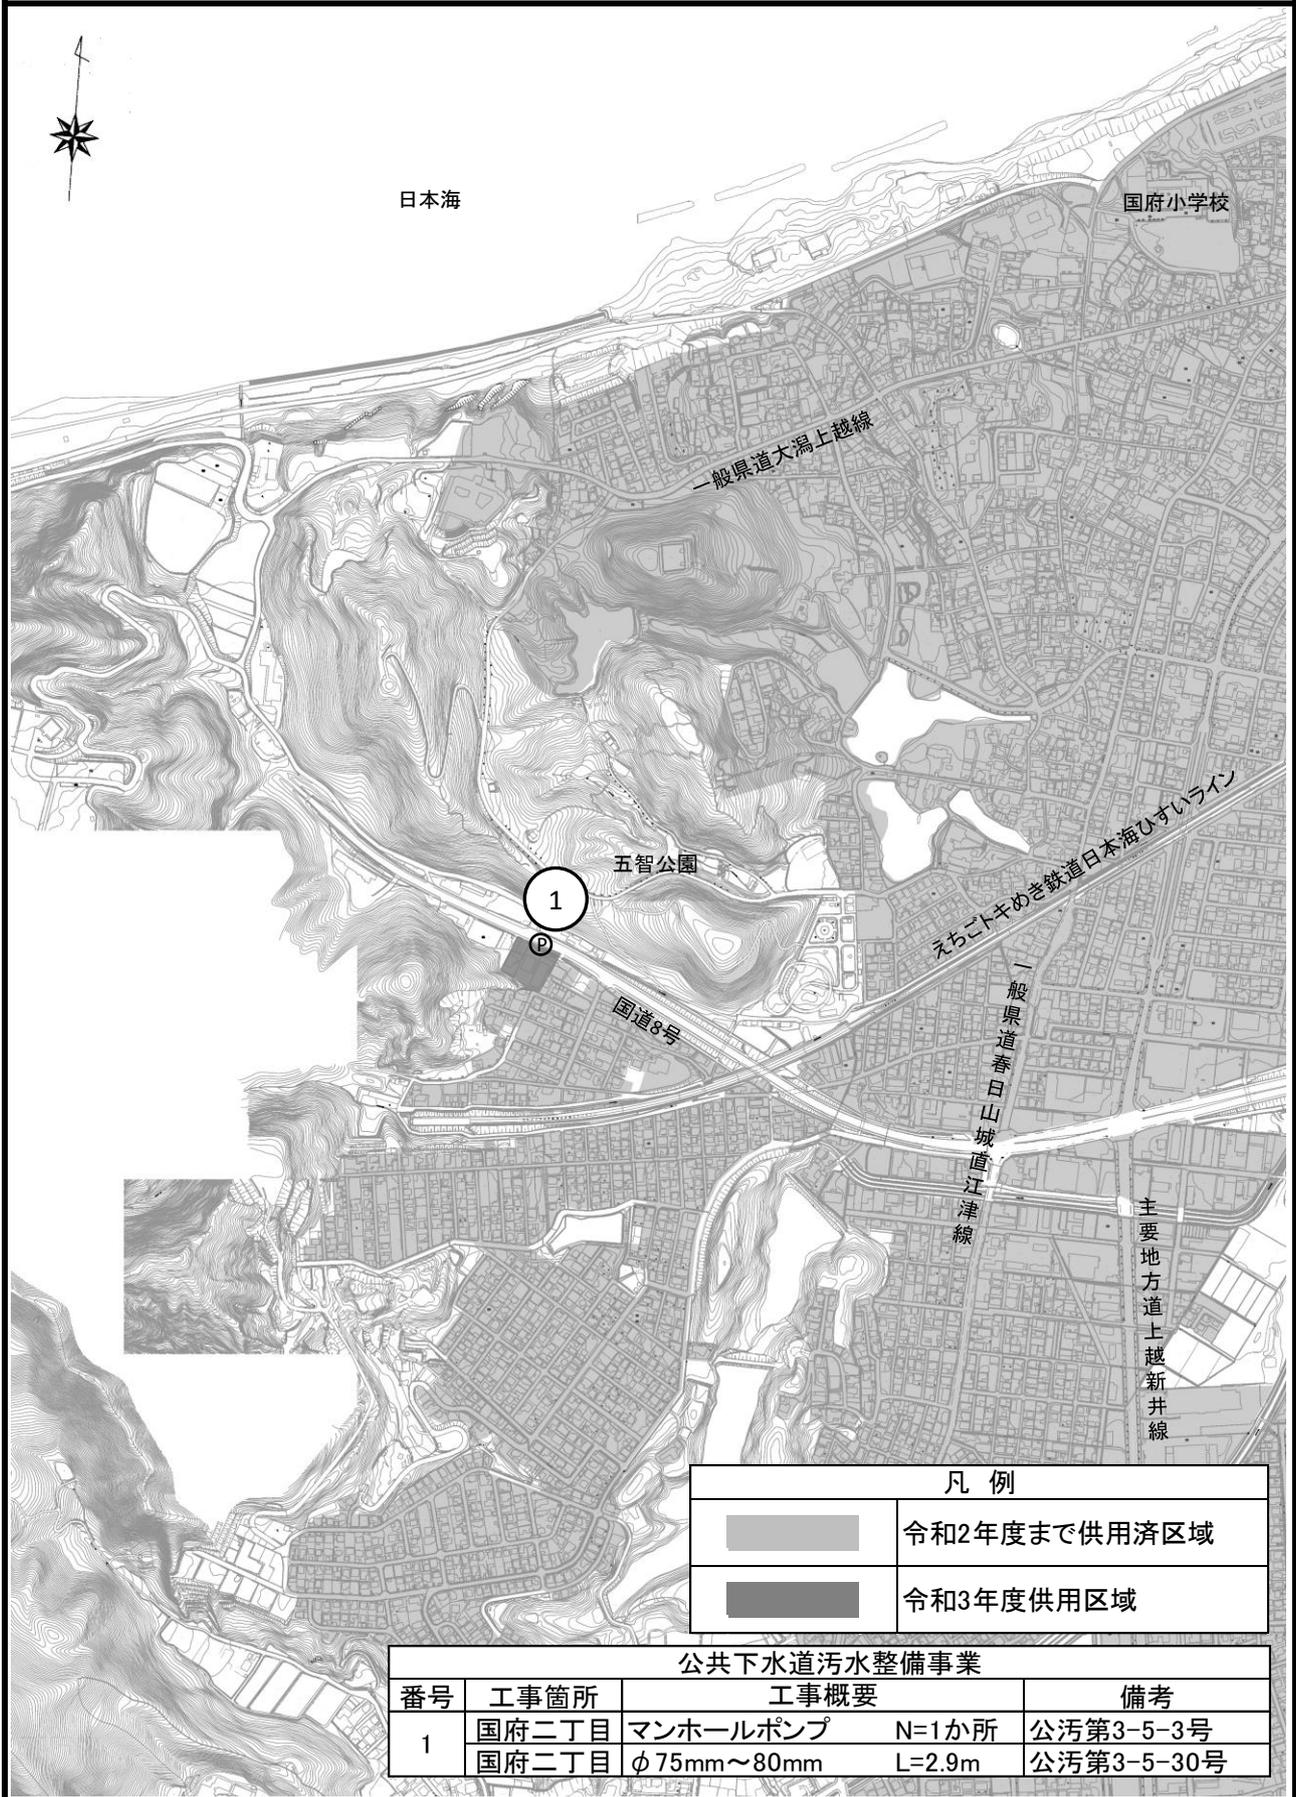


凡例


	令和2年度まで供用済区域
	令和3年度供用区域

公共下水道污水整備事業				
番号	工事箇所	工事概要		備考
1	国府二丁目	マンホールポンプ	N=1か所	公汚第3-5-3号
	国府二丁目	φ75mm~80mm	L=2.9m	公汚第3-5-30号

令和3年度 公共下水道(污水)工事箇所図(上越処理区)2/8

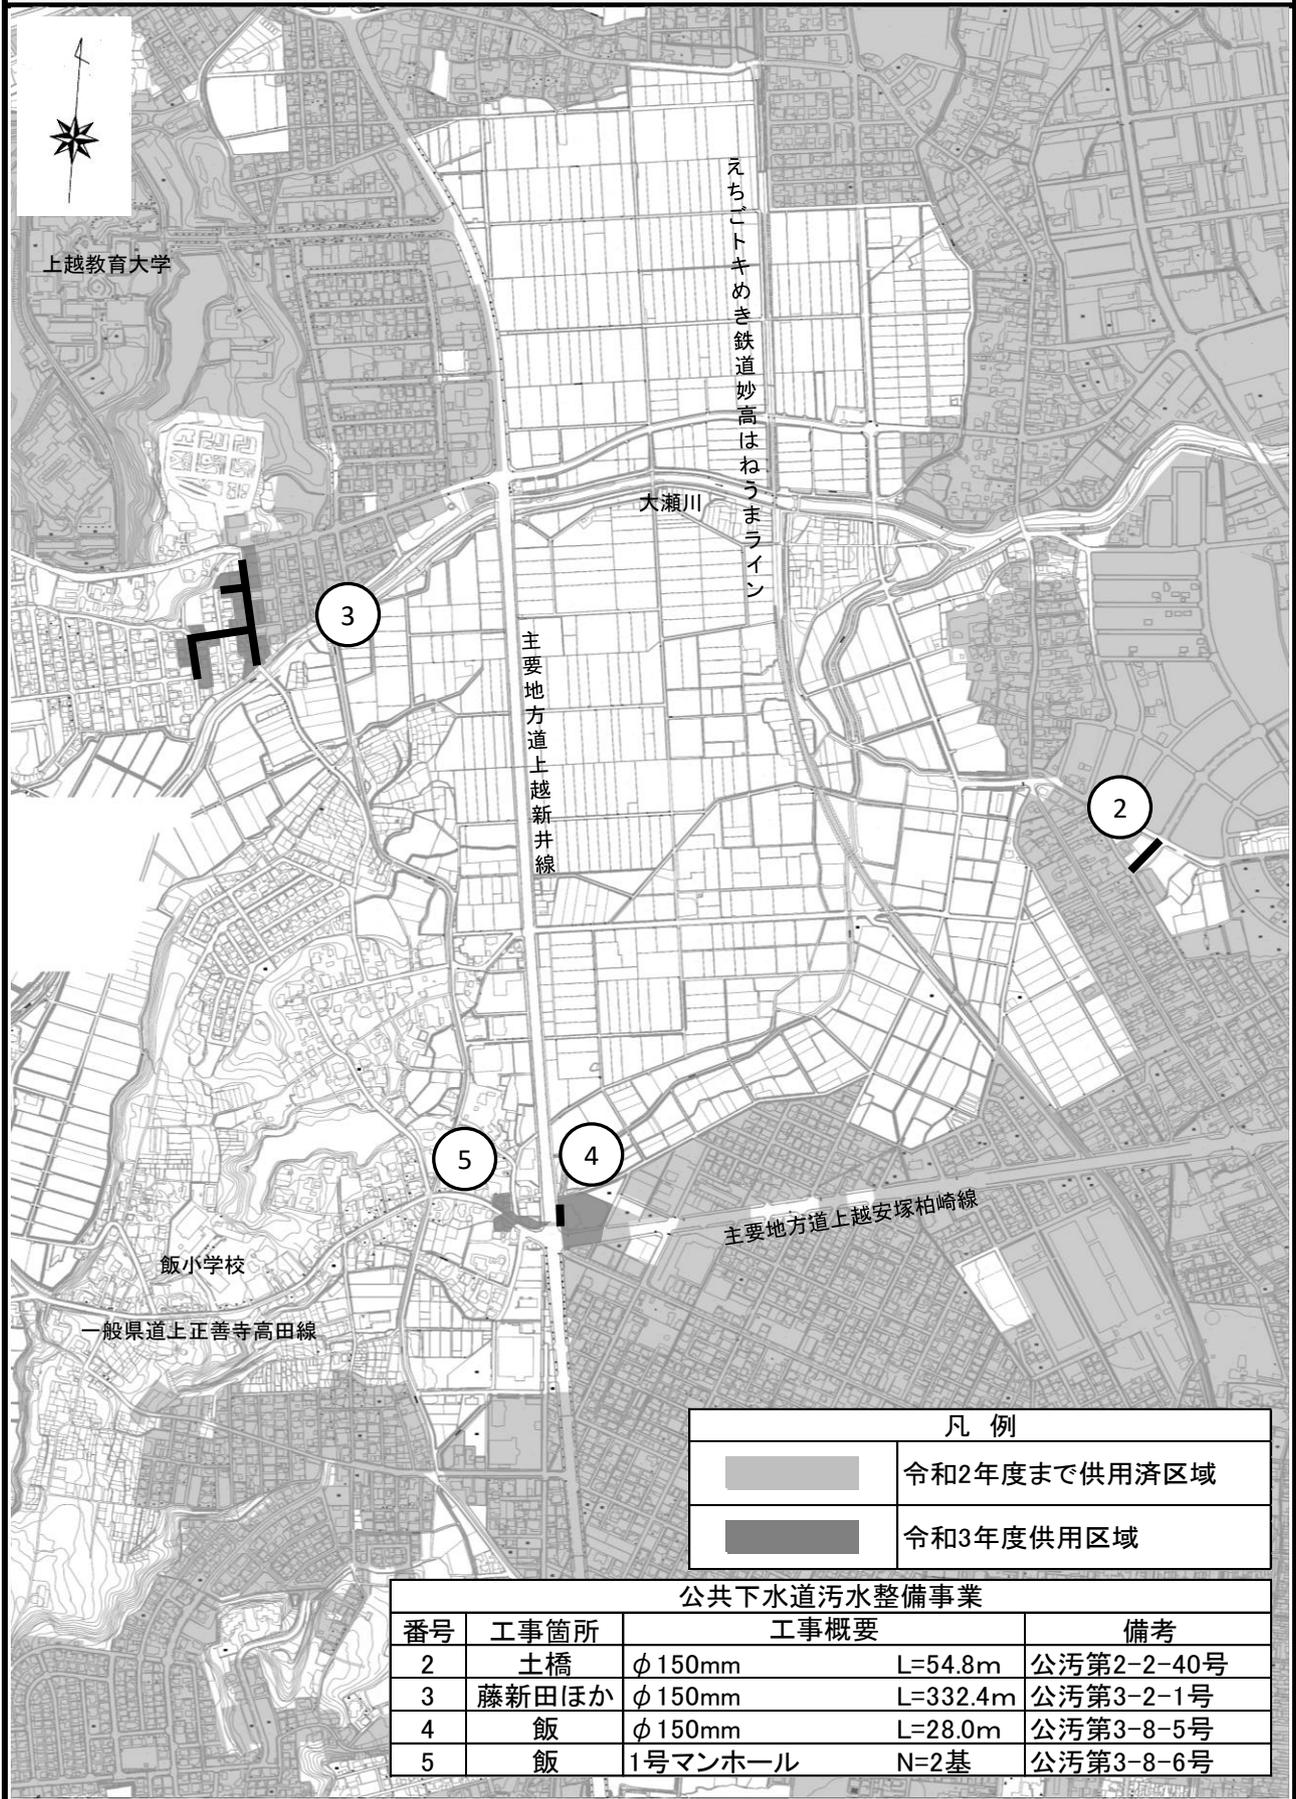


令和3年度 公共下水道(污水)工事箇所図(上越処理区)3/8

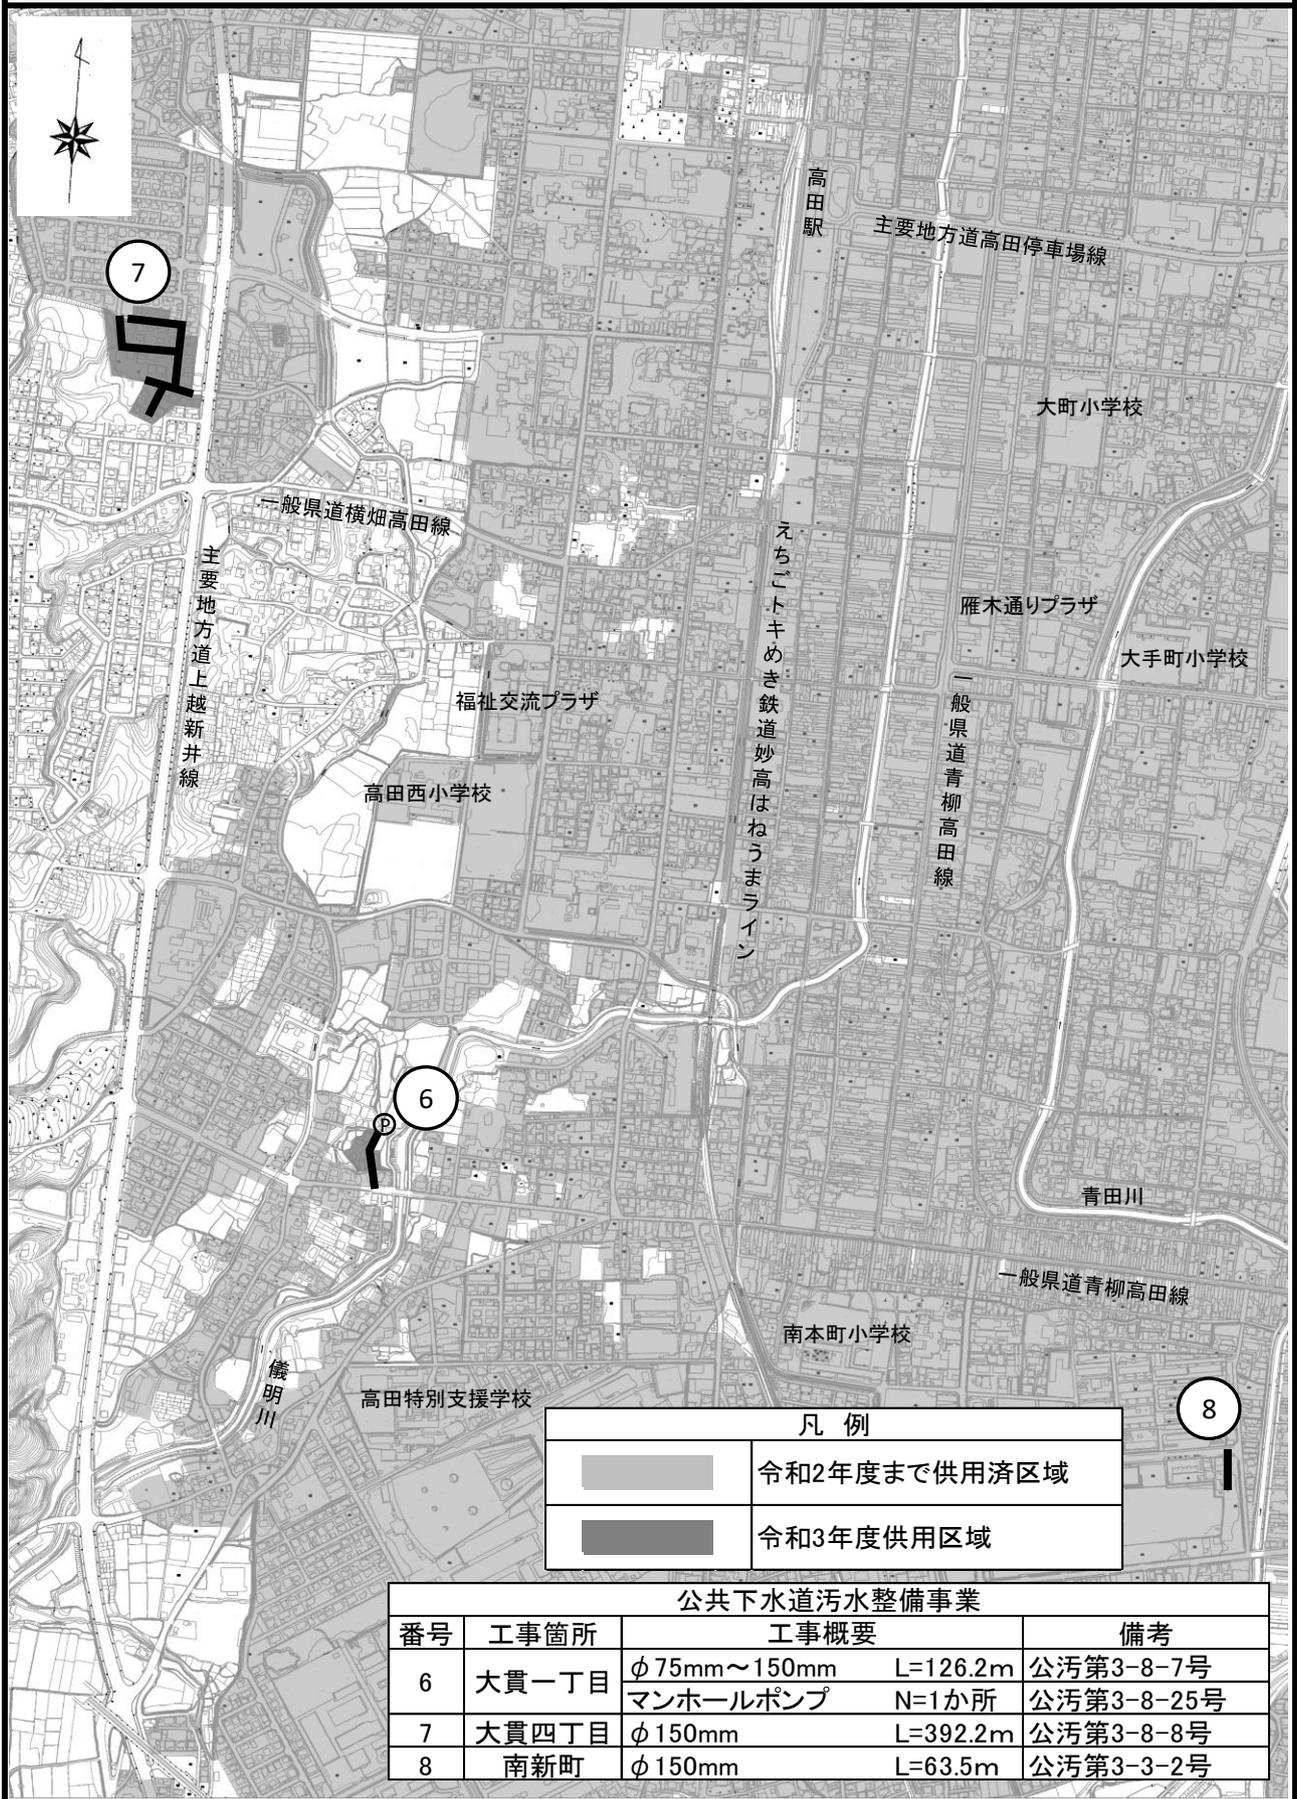

凡例	
	令和2年度まで供用済区域
	令和3年度供用区域

公共下水道污水整備事業				
番号	工事箇所	工事概要		備考
6	大貫一丁目	ϕ 75mm~150mm	L=126.2m	公汚第3-8-7号
		マンホールポンプ	N=1か所	公汚第3-8-25号
7	大貫四丁目	ϕ 150mm	L=392.2m	公汚第3-8-8号
8	南新町	ϕ 150mm	L=63.5m	公汚第3-3-2号

令和3年度 公共下水道(污水)工事箇所図(上越処理区)4/8

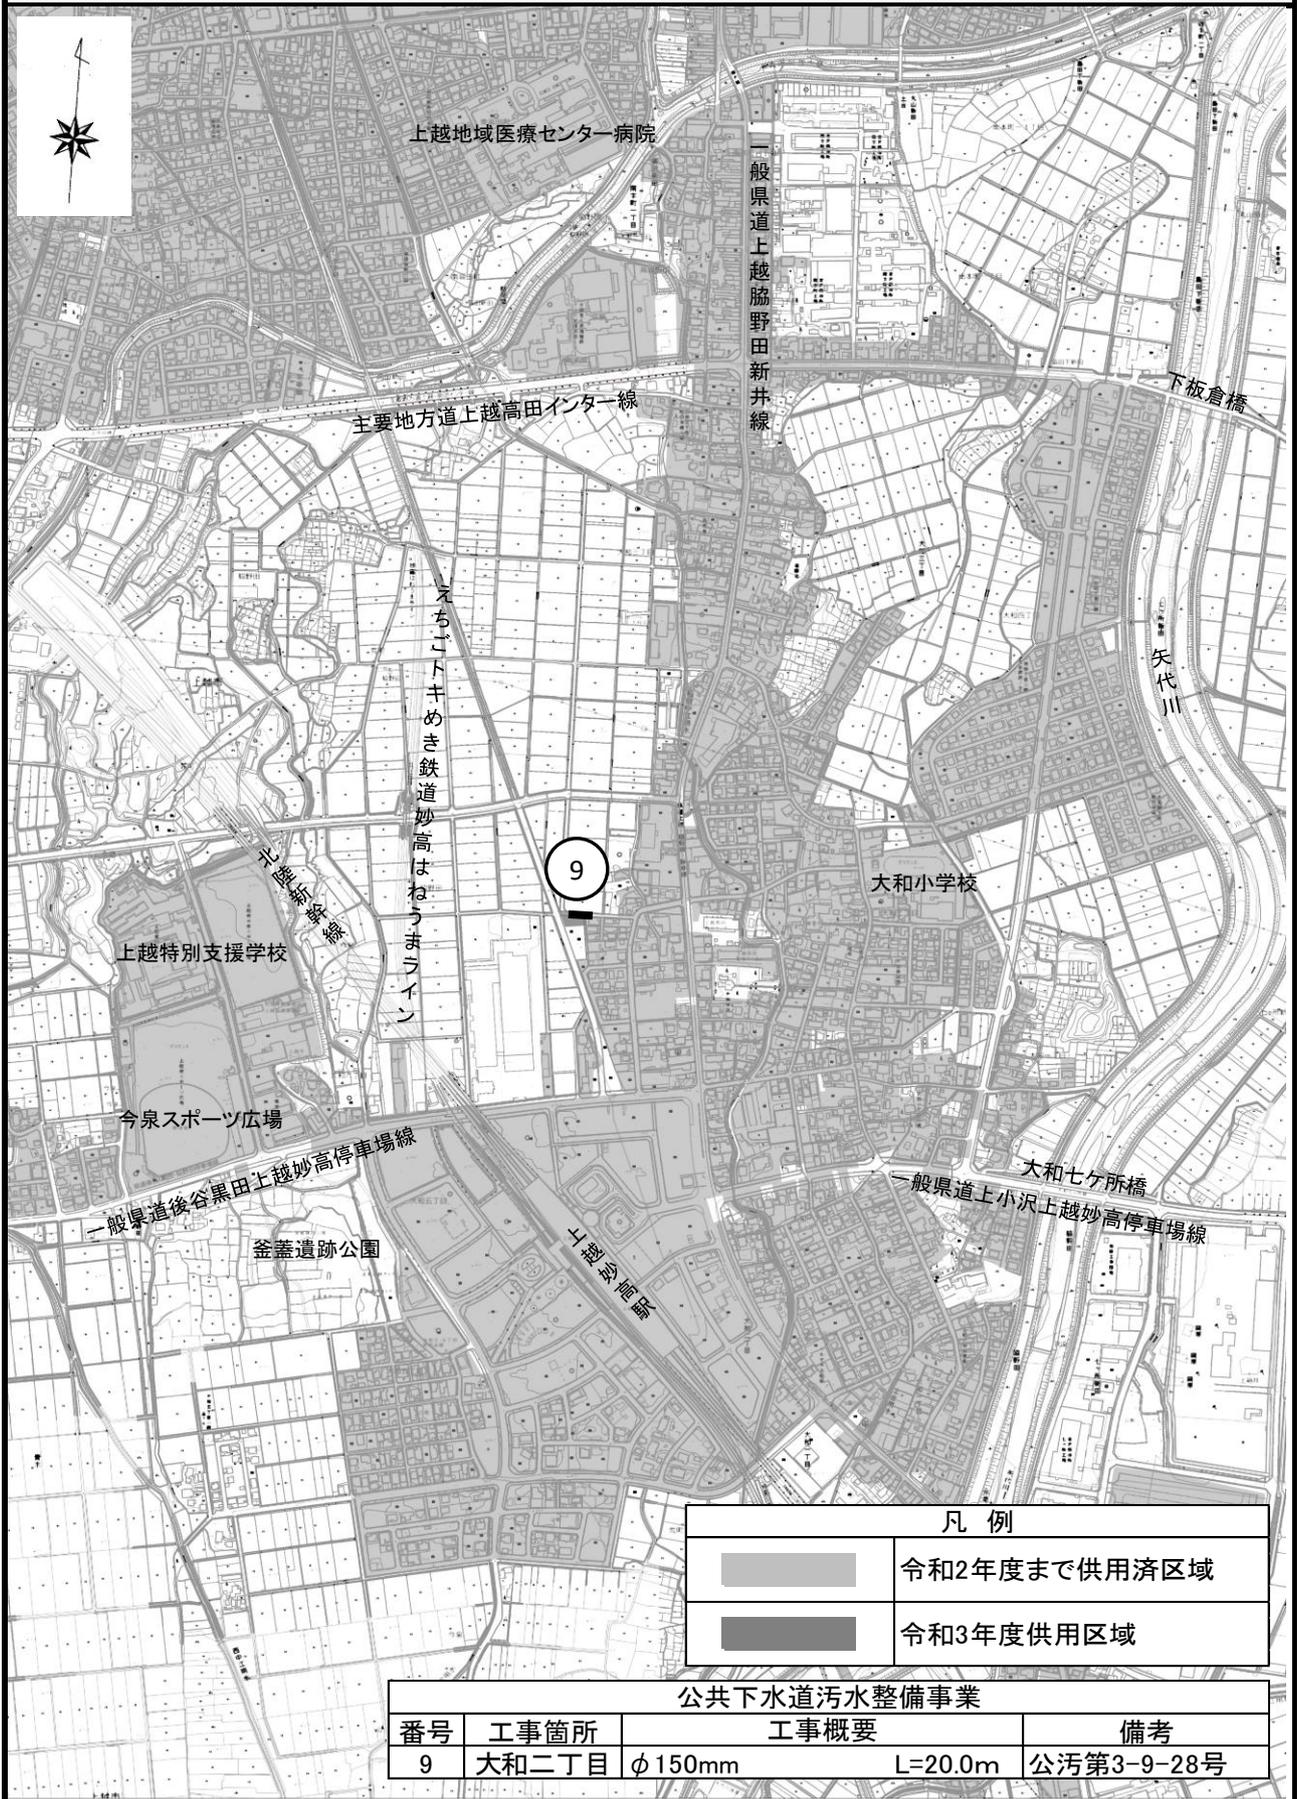

凡例	
	令和2年度まで供用済区域
	令和3年度供用区域

公共下水道汚水整備事業			
番号	工事箇所	工事概要	備考
9	大和二丁目	φ150mm L=20.0m	公汚第3-9-28号

令和3年度 公共下水道(污水)工事箇所図(上越処理区)5/8

