



# 令和3年度 公共下水道(污水)工事箇所図(上越処理区)6/8

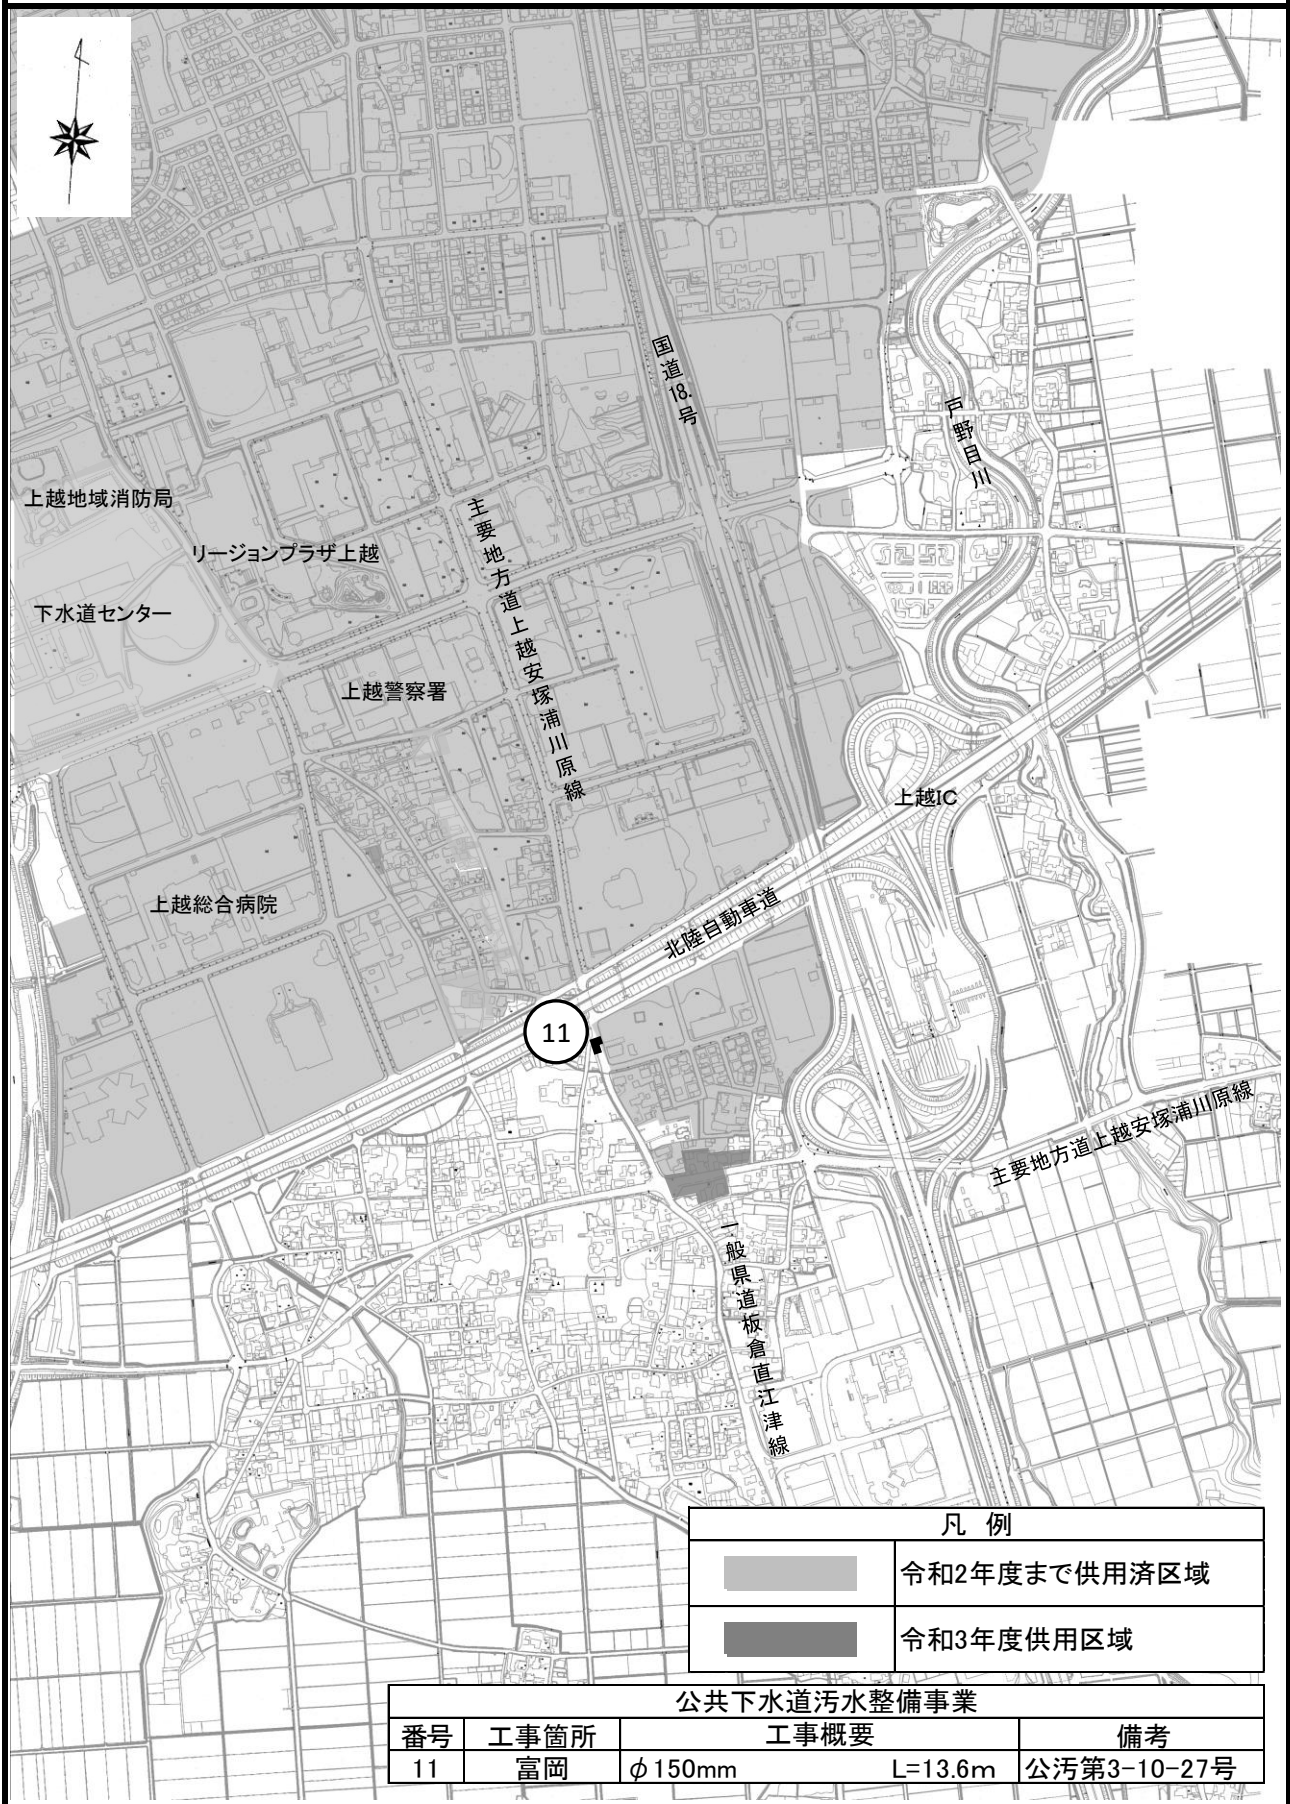


凡 例	
	令和2年度まで供用済区域
	令和3年度供用区域

公共下水道污水整備事業				
番号	工事箇所	工事概要		備考
11	富岡	φ150mm	L=13.6m	公汚第3-10-27号


# 令和3年度 公共下水道(污水)工事箇所図(上越処理区)7/8

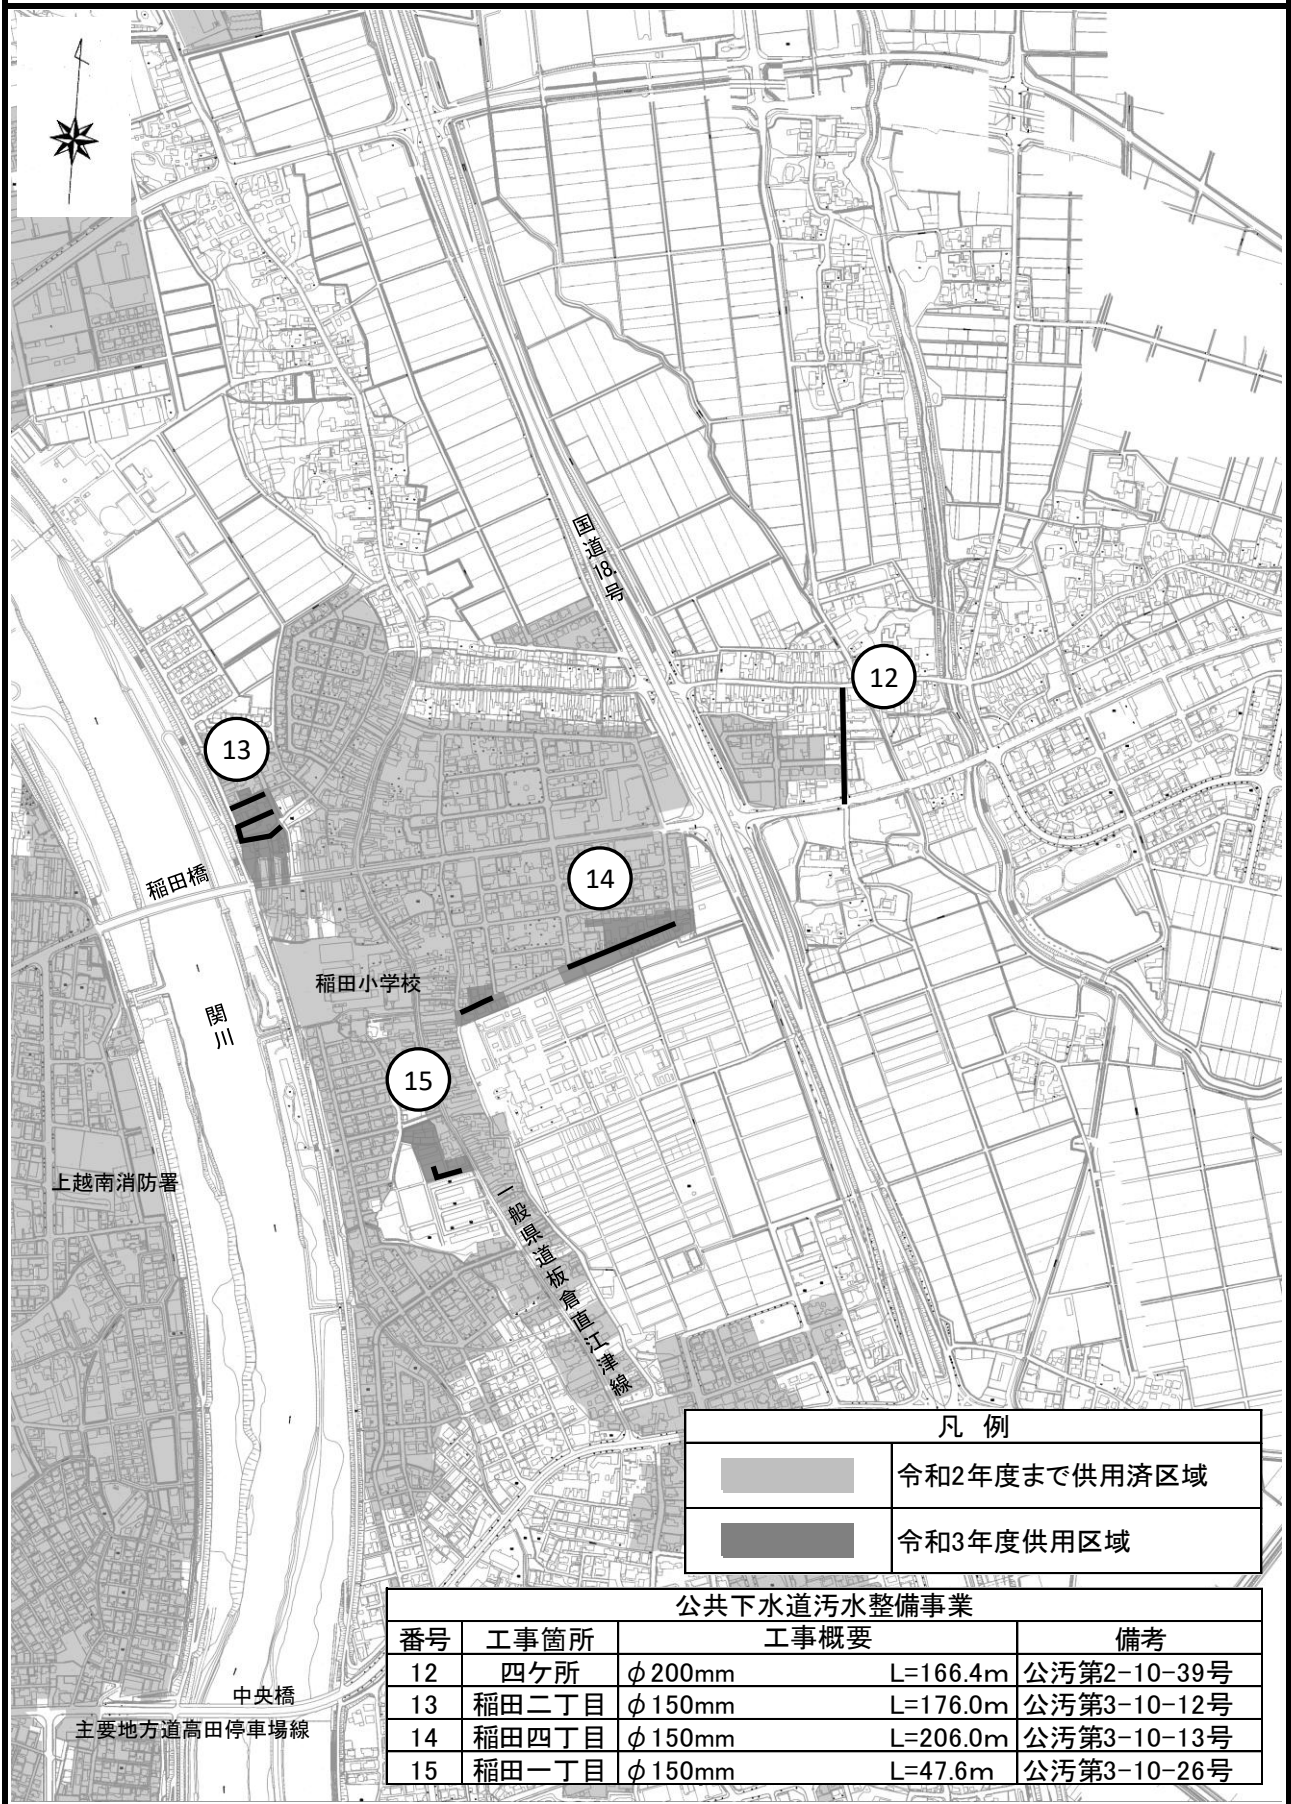


# 令和3年度 公共下水道(污水)工事箇所図(上越処理区)8/8

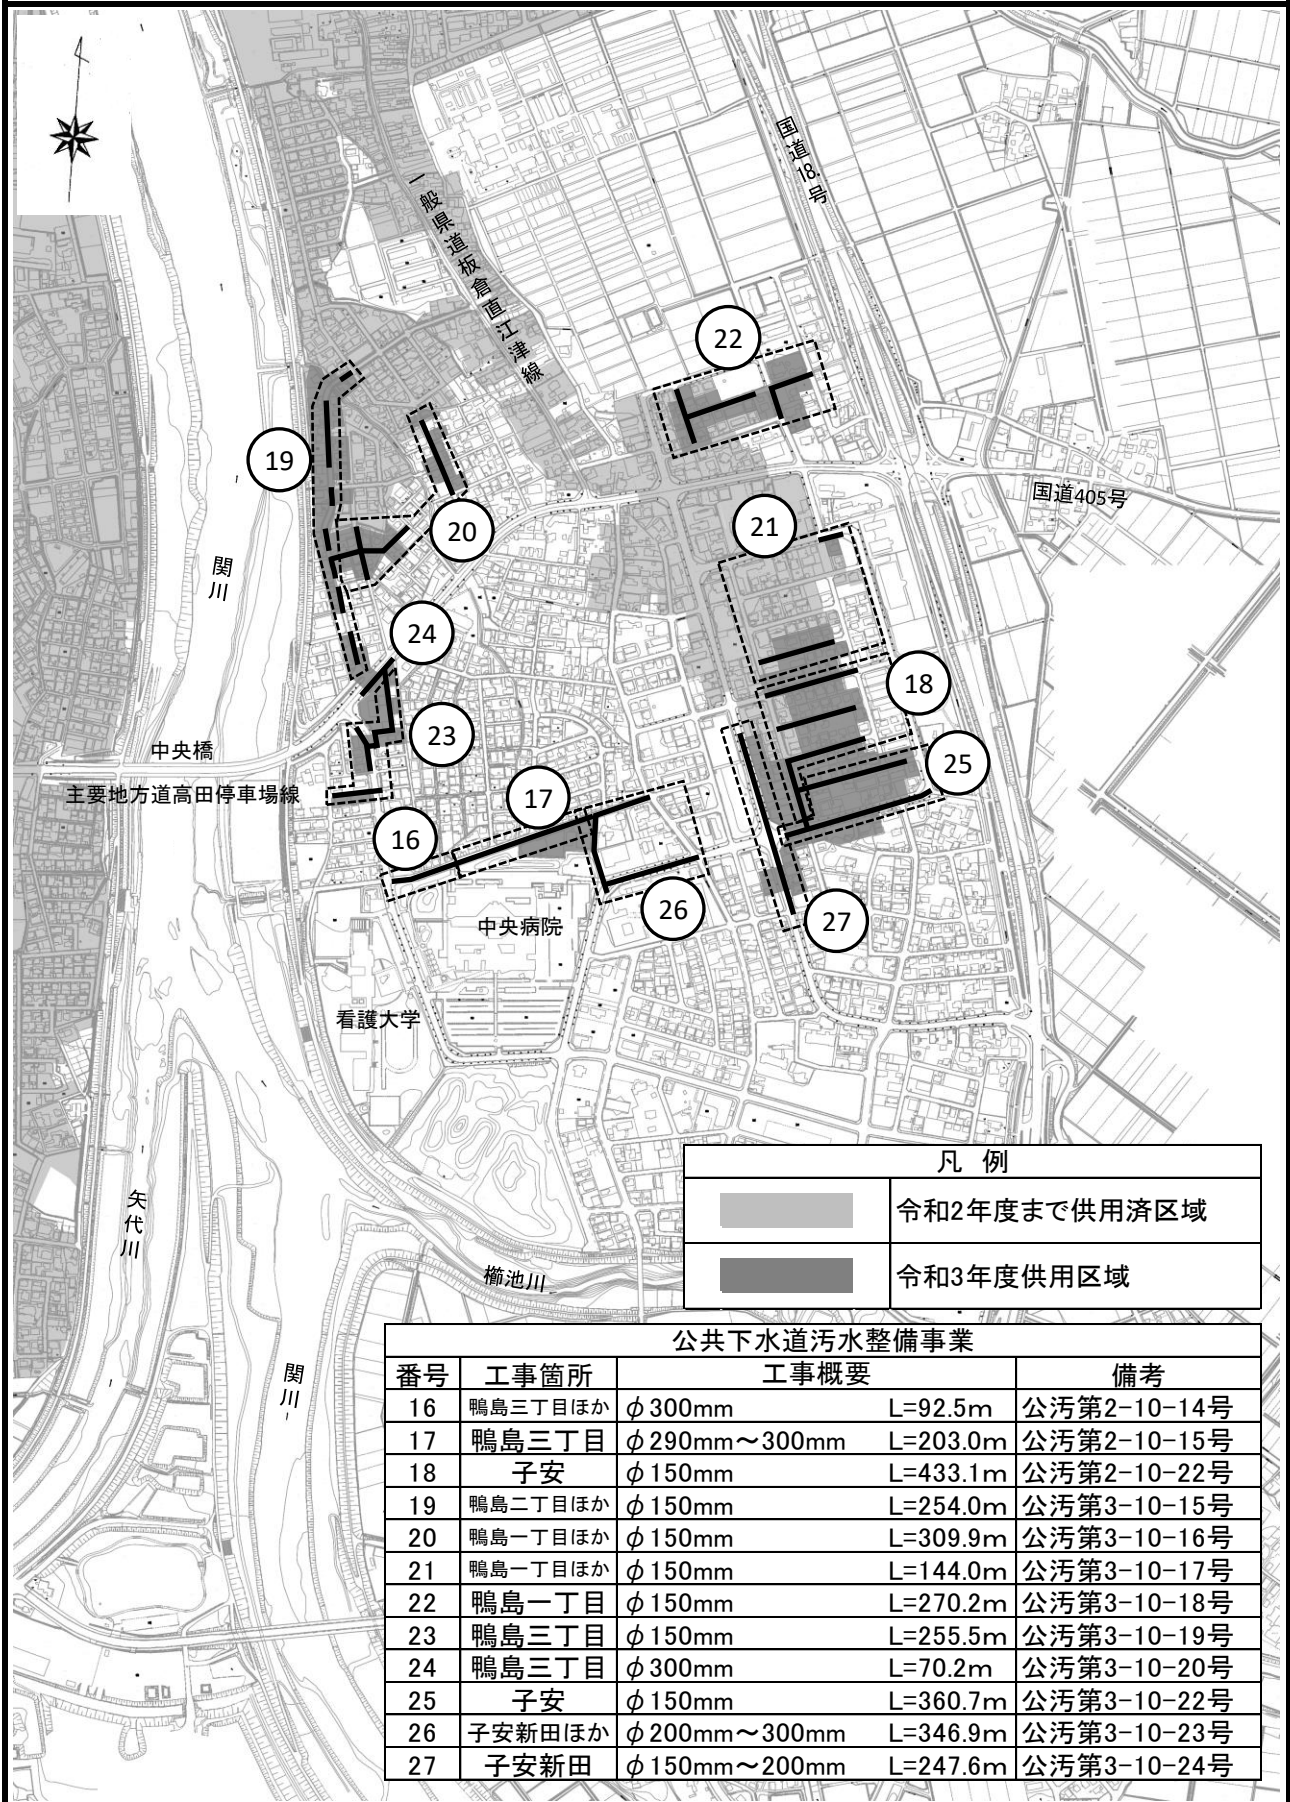

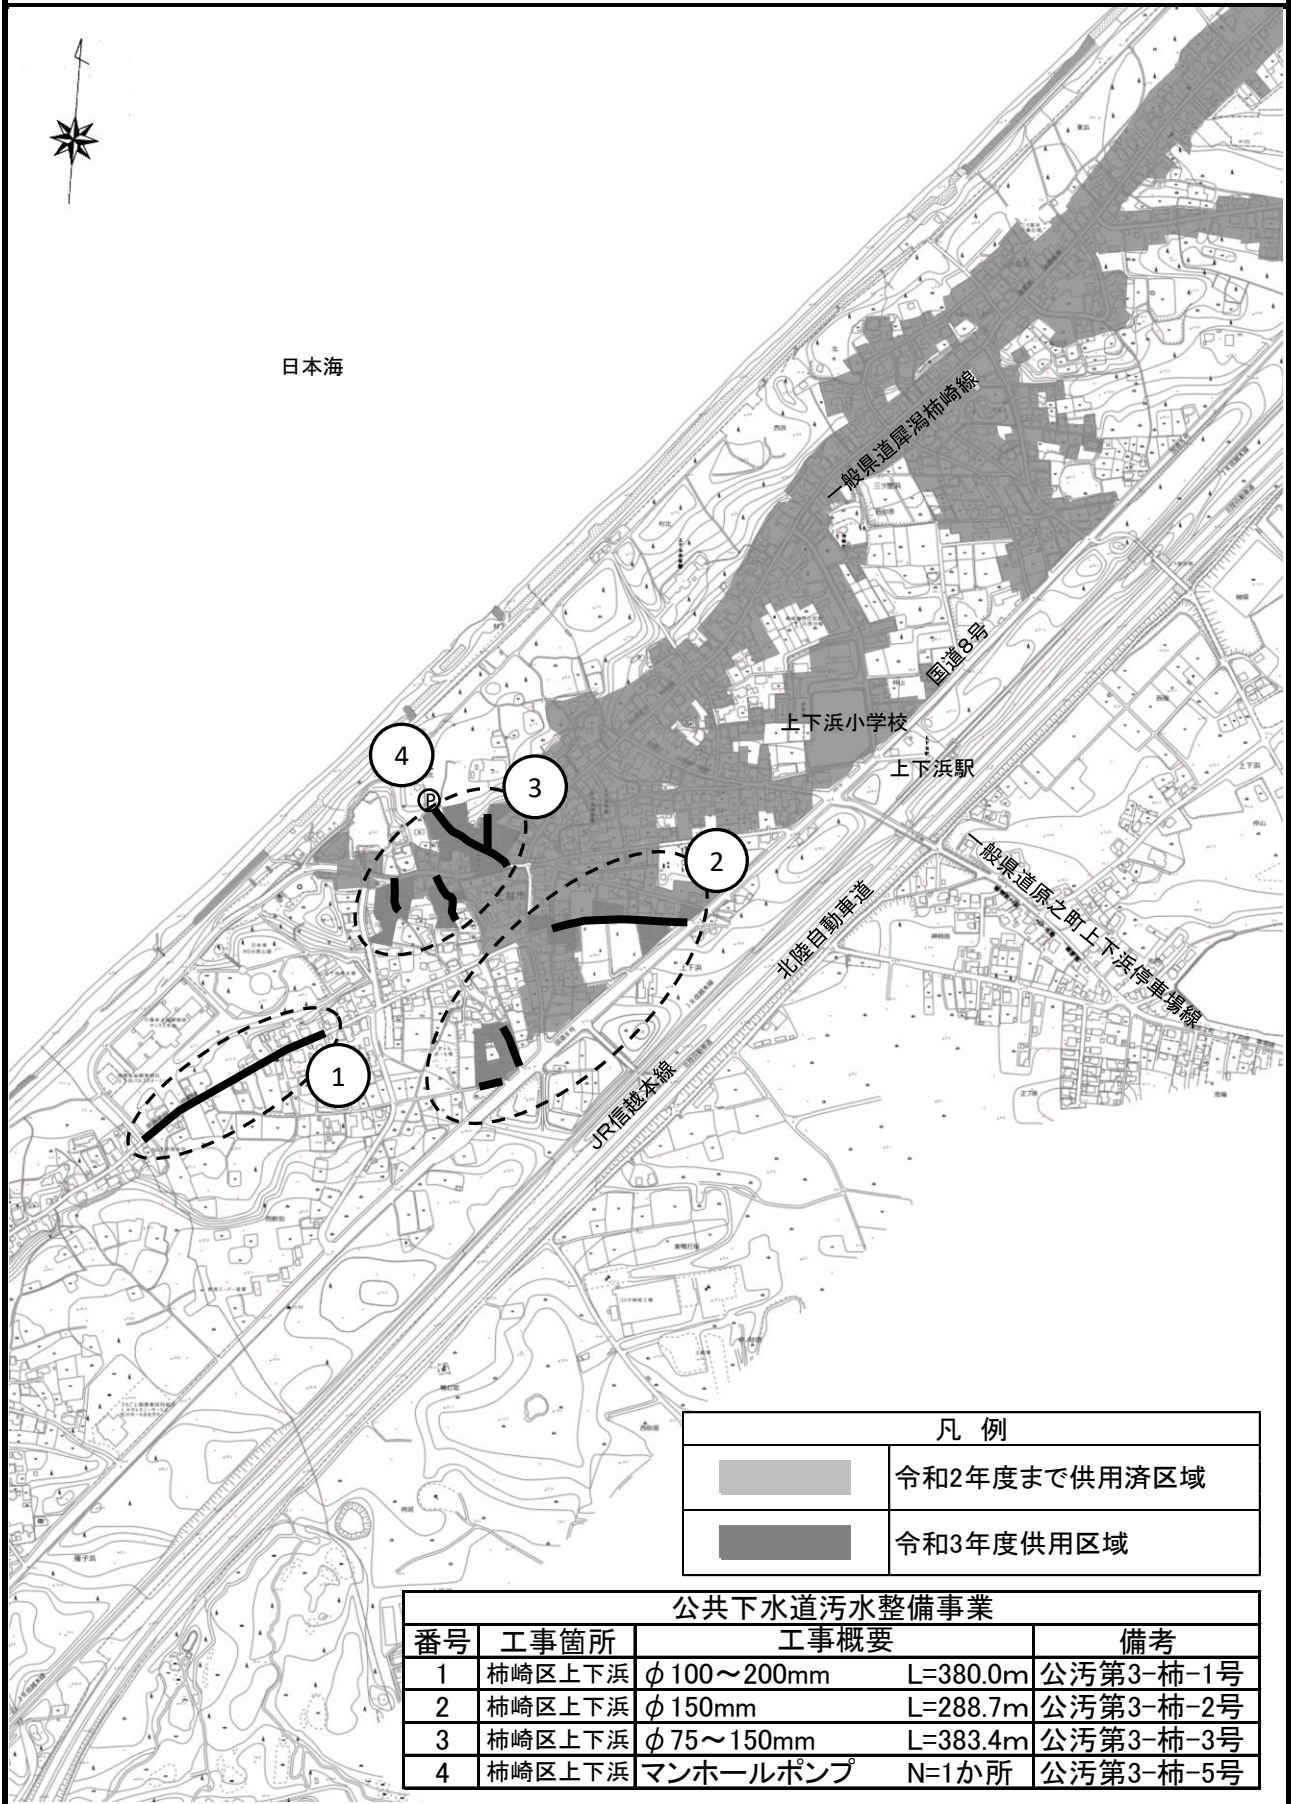

# 令和3年度 公共下水道(汚水)工事箇所図(柿崎処理区)

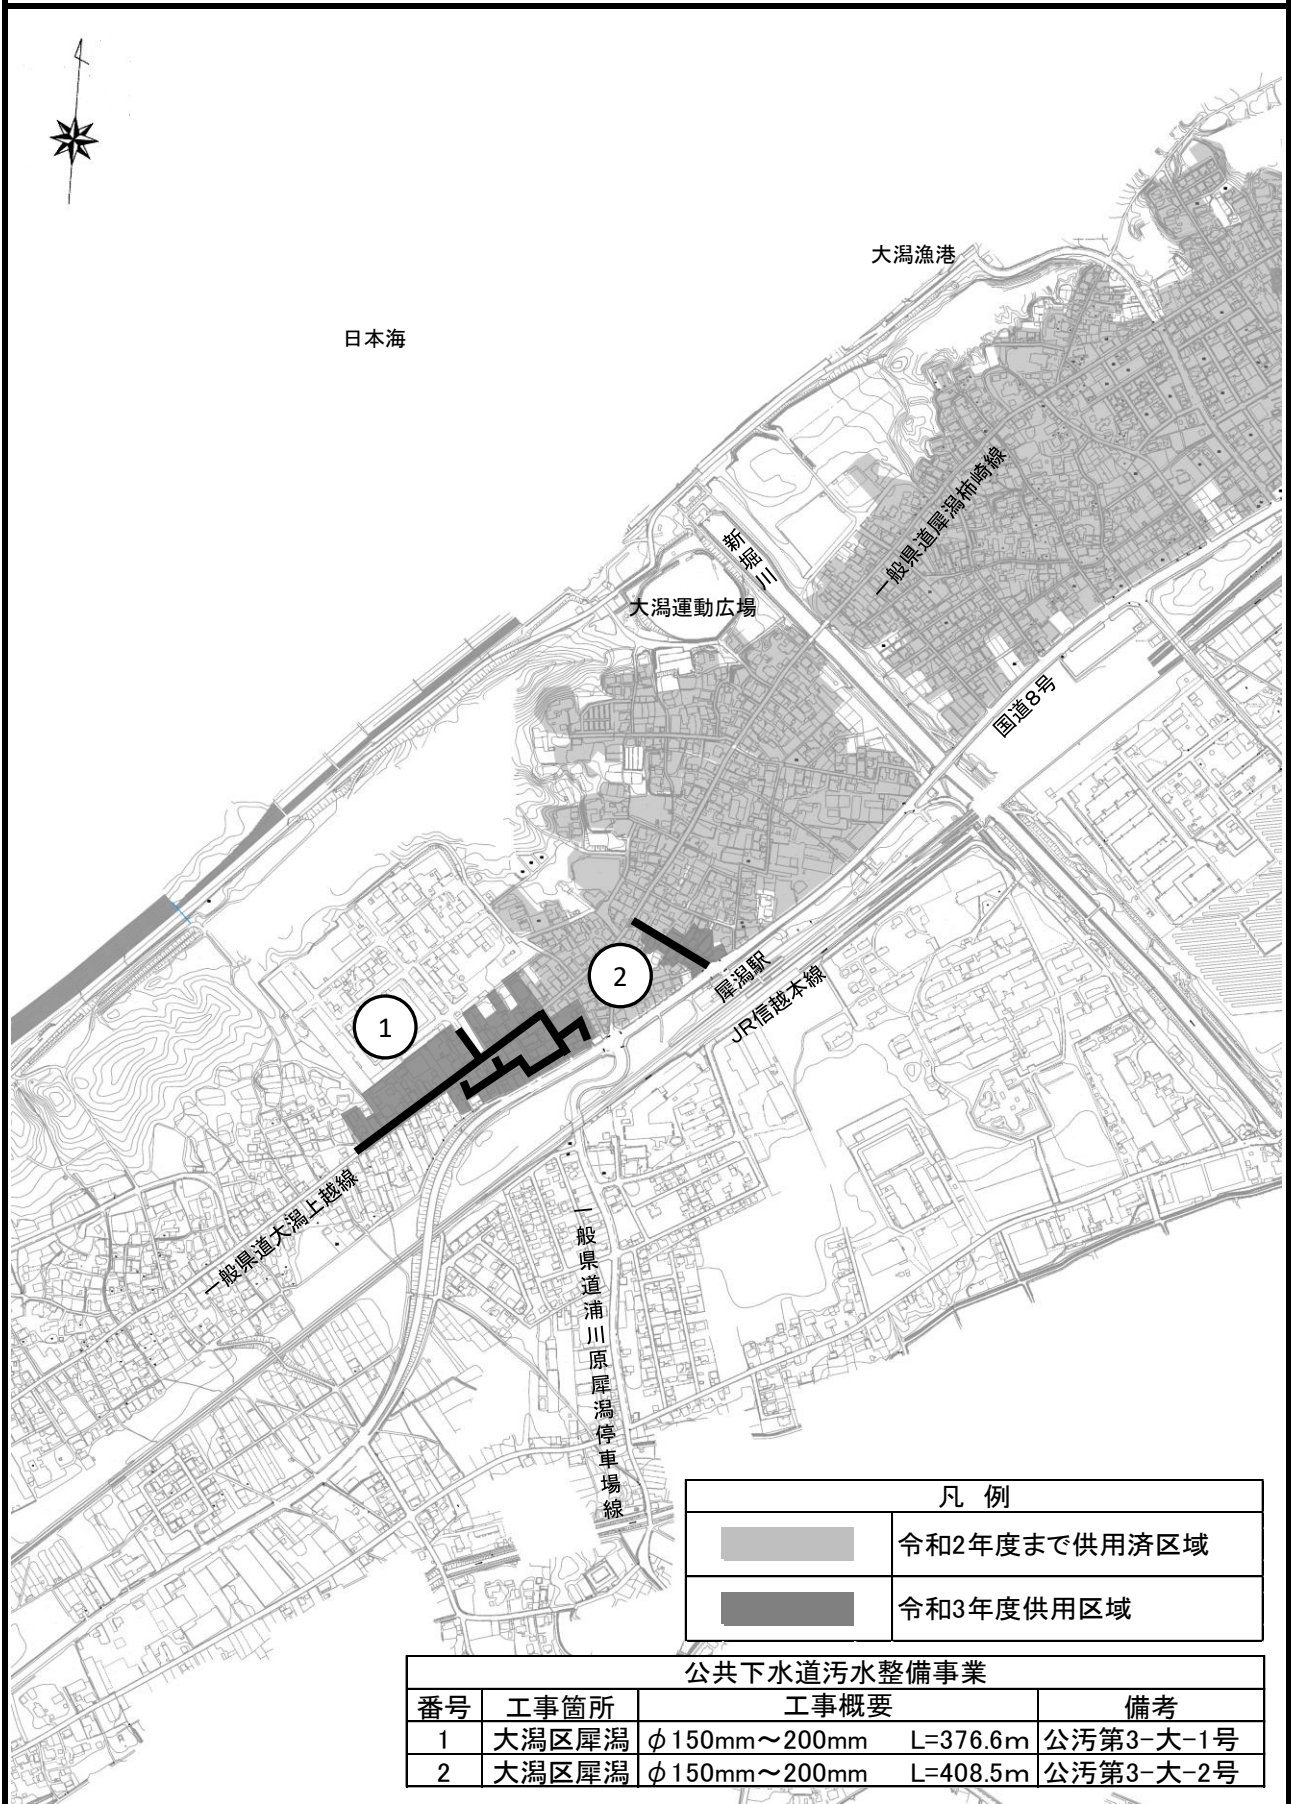

# 令和3年度 公共下水道(污水)工事箇所図(大潟処理区)



凡例	
	令和2年度まで供用済区域
	令和3年度供用区域

公共下水道污水整備事業			
番号	工事箇所	工事概要	備考
1	大潟区犀潟	φ150mm~200mm L=376.6m	公汚第3-大-1号
2	大潟区犀潟	φ150mm~200mm L=408.5m	公汚第3-大-2号

# 令和3年度 公共下水道(雨水)工事箇所図(上越処理区)1/2

