


計画の名称	安全で安心な下水道施設整備(第2期)		
計画の期間	令和4年度 ~ 令和8年度(5年間)	交付対象	上越市

全体計画区域	4,209.7 ha
事業計画区域	3,545.1 ha

A07-001	内水ハザードマップ作成
A07-017	上越市ストックマネジメント修繕・改築計画策定
A07-018	管渠等地震対策計画策定

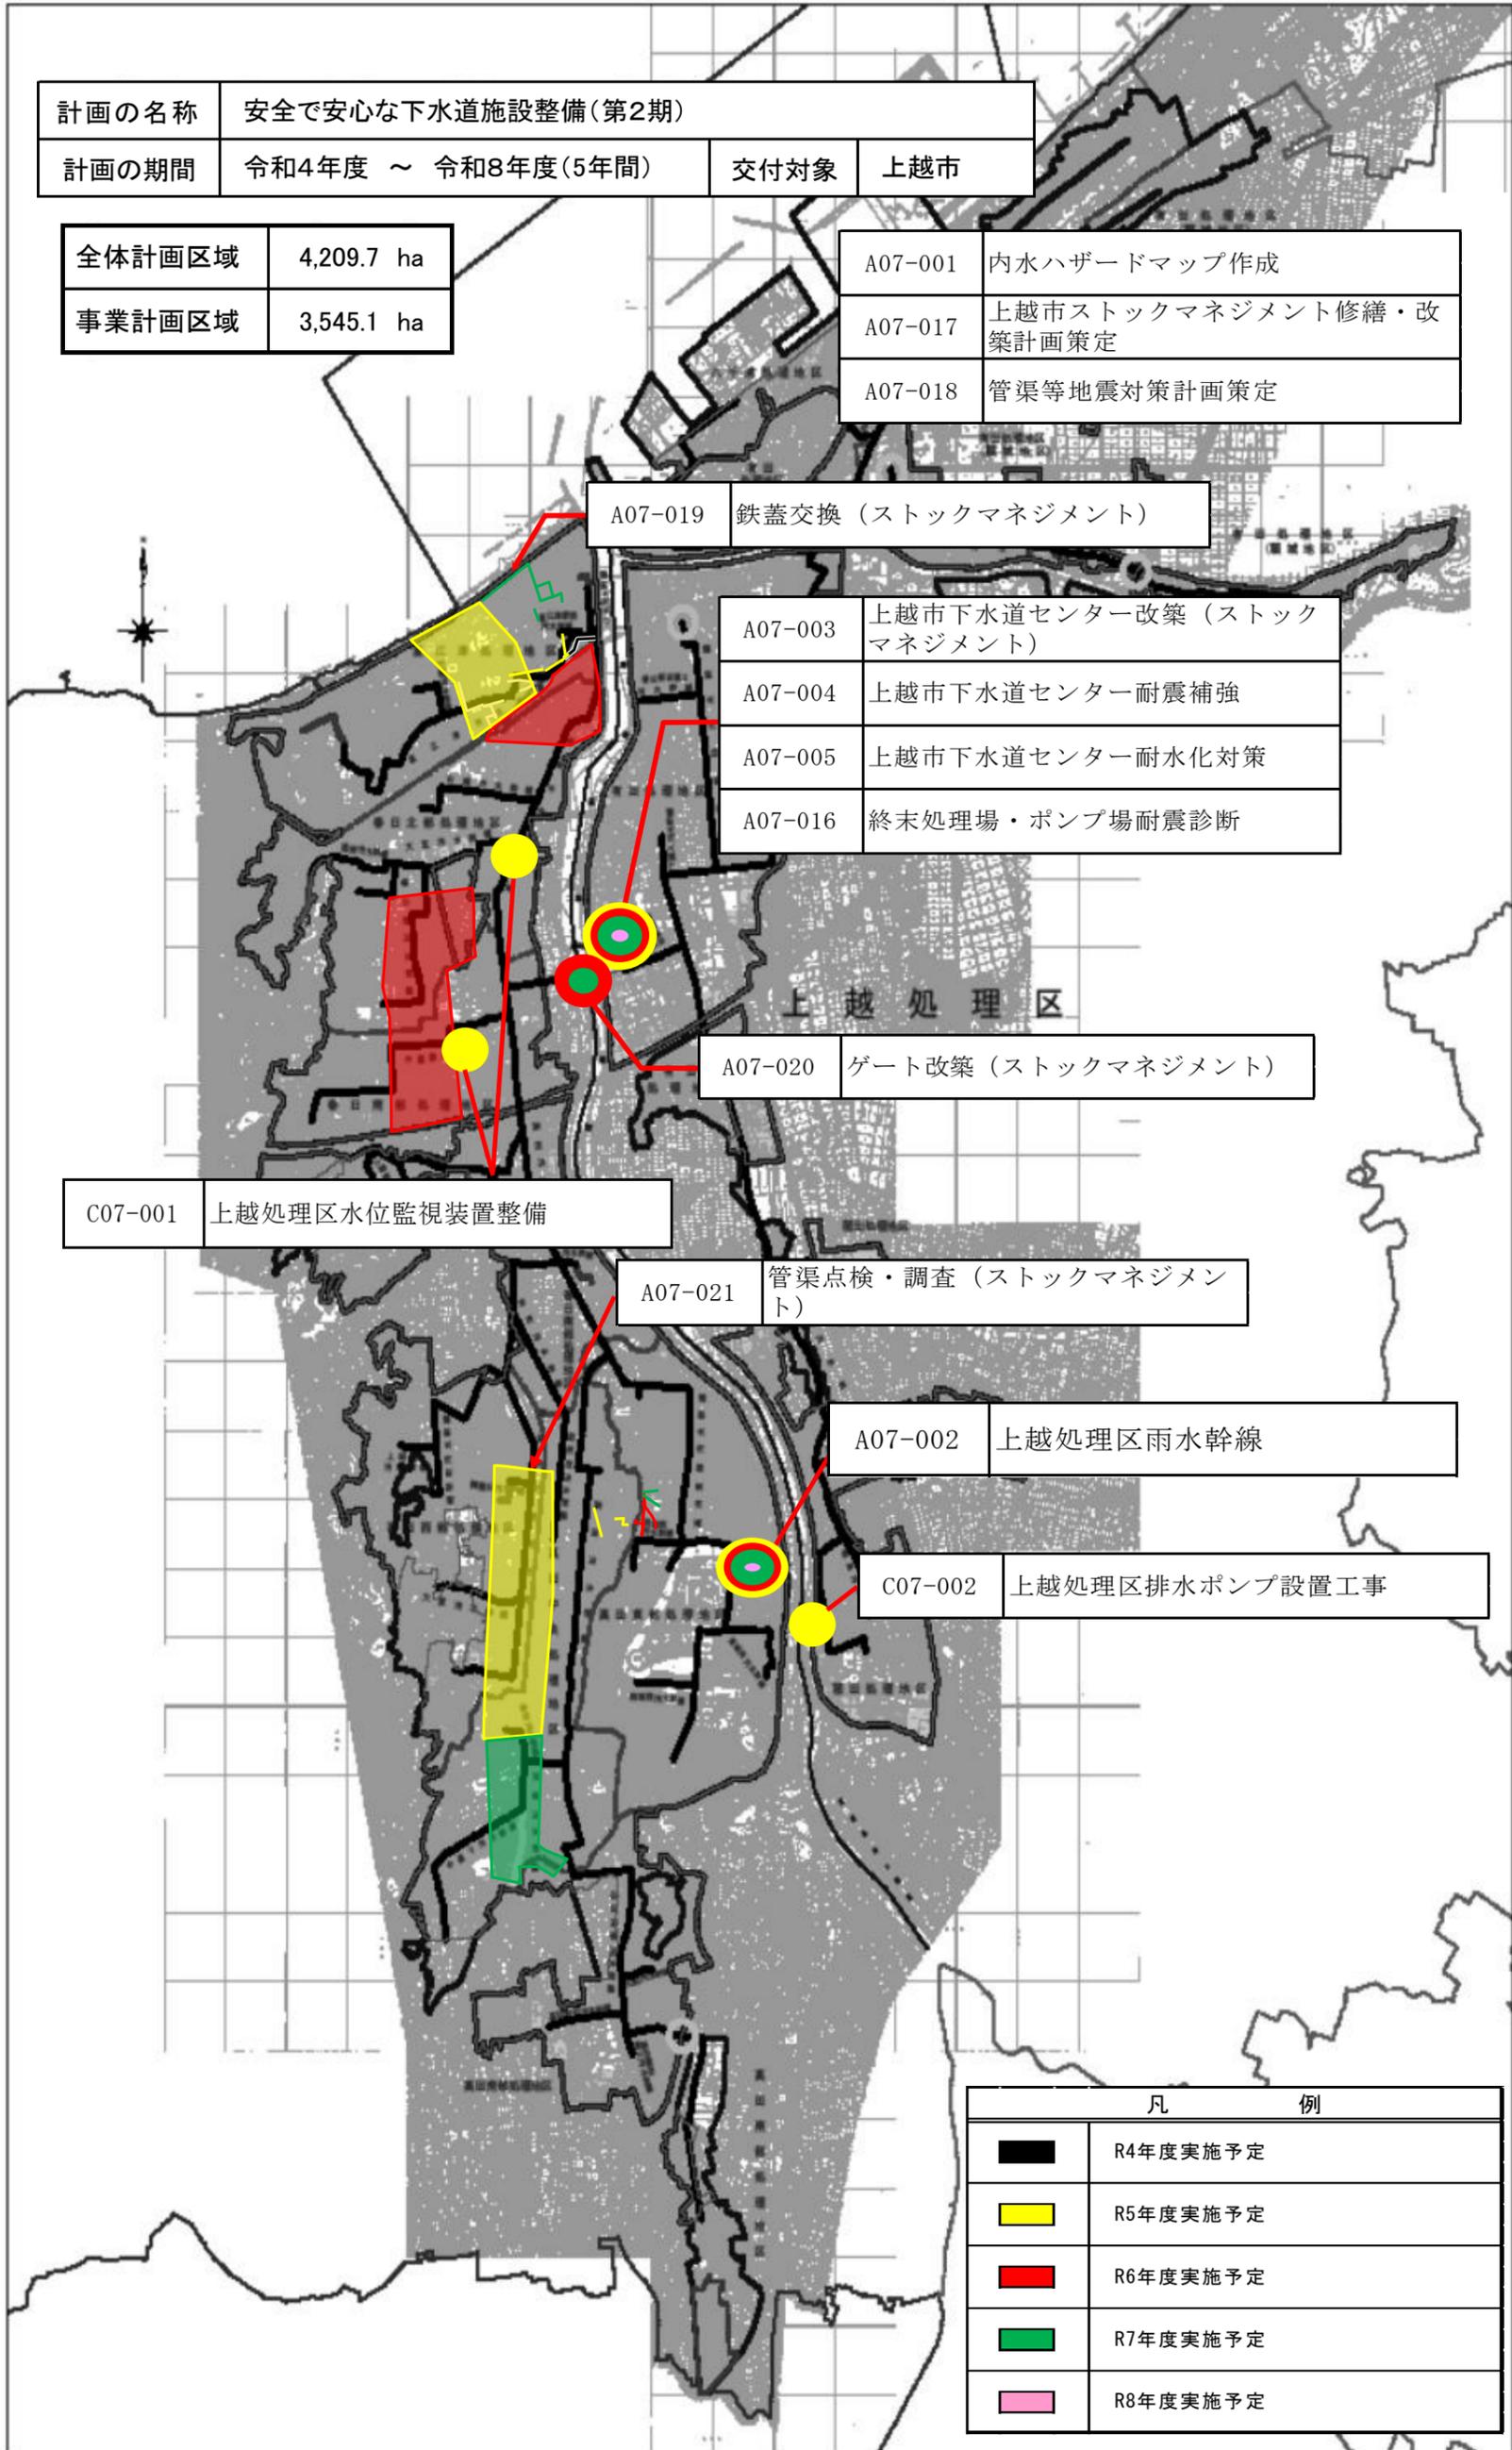

A07-019 鉄蓋交換 (ストックマネジメント)

A07-003	上越市下水道センター改築 (ストックマネジメント)
A07-004	上越市下水道センター耐震補強
A07-005	上越市下水道センター耐水化対策
A07-016	終末処理場・ポンプ場耐震診断

A07-020 ゲート改築 (ストックマネジメント)

C07-001 上越処理区水位監視装置整備

A07-021 管渠点検・調査 (ストックマネジメント)

A07-002 上越処理区雨水幹線

C07-002 上越処理区排水ポンプ設置工事

凡 例	
■	R4年度実施予定
■	R5年度実施予定
■	R6年度実施予定
■	R7年度実施予定
■	R8年度実施予定