

上越市防災行政情報伝達システム整備・機能強化等工事
デジタル防災行政無線システム（同報系）

発 注 図 面

上 越 市

上越市防災行政情報伝達システム整備・機能強化等工事

デジタル防災行政無線システム（同報系）

発注図面

目次（1/3）

項番	図番	施工場所	図面名称	項番	図番	施工場所	図面名称
A	施工対象			F	遠隔制御局		
	01-01	施工箇所	対象局一覧		07-01	安塚区総合事務所	遠隔制御装置配置図
B	各局位置				07-02	浦川原区総合事務所	遠隔制御装置配置図
	02-01	施工対象局位置	案内図		07-03	大島区総合事務所	遠隔制御装置配置図
	02-02	施工対象局位置	1. 位置図 1/10		07-04	柿崎区総合事務所	遠隔制御装置配置図
	02-03	施工対象局位置	2. 位置図 2/10		07-05	大潟区総合事務所	遠隔制御装置配置図
	02-04	施工対象局位置	3. 位置図 3/10		07-06	頸城区総合事務所	遠隔制御装置配置図
	02-05	施工対象局位置	4. 位置図 4/10		07-07	吉川区総合事務所	遠隔制御装置配置図
	02-06	施工対象局位置	5. 位置図 5/10		07-08	三和区総合事務所	遠隔制御装置配置図
	02-07	施工対象局位置	6. 位置図 6/10		07-09	名立区総合事務所	遠隔制御装置配置図
	02-08	施工対象局位置	7. 位置図 7/10	G	関係機関連動局		
	02-09	施工対象局位置	8. 位置図 8/10		08-01	上越ケーブルビジョン(株)	連動装置 設置図
	02-10	施工対象局位置	9. 位置図 9/10		08-02	(公社)上越市有線放送電話協会	連動装置 設置図
	02-11	施工対象局位置	10. 位置図 10/10	H	屋外拡声子局 建物局		
C	系統図				09-01	合併前上越市	NO. 1 上越市役所 屋外拡声子局設置図(1)
	03-01	システム系統図	デジタル防災行政無線システム(同報系)システム系統図		09-02	合併前上越市	NO. 1 上越市役所 屋外拡声子局設置図(2)
D	親局				09-03	合併前上越市	NO. 25 直江津南小学校 屋外拡声子局設置図(1)
	04-01	上越市役所	B1階 平面図		09-04	合併前上越市	NO. 25 直江津南小学校 屋外拡声子局設置図(2)
	04-02	上越市役所	1階 平面図		09-05	安塚区	NO. 152 安塚区総合事務所 屋外拡声子局設置図(1)
	04-03	上越市役所	2階 平面図		09-06	安塚区	NO. 152 安塚区総合事務所 屋外拡声子局設置図(2)
	04-04	上越市役所	3階 平面図		09-07	安塚区	NO. 156 和田 屋外拡声子局設置図(1)
	04-05	上越市役所	4階 平面図		09-08	安塚区	NO. 156 和田 屋外拡声子局設置図(2)
	04-06	上越市役所	屋上(6階) 平面図		09-09	浦川原区	NO. 166 浦川原区総合事務所 屋外拡声子局設置図(1)
	04-07	上越市役所	PH階・PH階上部 平面図		09-10	浦川原区	NO. 166 浦川原区総合事務所 屋外拡声子局設置図(2)
	04-08	上越市役所	北側立面図		09-11	浦川原区	NO. 170 横川 屋外拡声子局設置図(1)
	04-09	上越市役所	南側立面図		09-12	浦川原区	NO. 170 横川 屋外拡声子局設置図(2)
	04-10	上越市役所	4階 放送スペース・機械室 配置図		09-13	柿崎区	NO. 195 柿崎区総合事務所 屋外拡声子局設置図(1)
	04-11	上越市役所	4階機械室 通信・放送スペース 配線図		09-14	柿崎区	NO. 195 柿崎区総合事務所 屋外拡声子局設置図(2)
	04-12	上越市役所	4階 放送スペース・機械室 設備矢視図		09-15	大潟区	NO. 217 大潟区総合事務所 屋外拡声子局設置図(1)
	04-13	上越市役所	単線結線図		09-16	大潟区	NO. 217 大潟区総合事務所 屋外拡声子局設置図(2)
	04-14	上越市役所	配線系統図		09-17	頸城区	NO. 233 頸城区総合事務所 屋外拡声子局設置図(1)
	04-15	上越市役所	防災情報表示設備システム系統図		09-18	頸城区	NO. 233 頸城区総合事務所 屋外拡声子局設置図(2)
	04-16	上越市役所	防災情報表示装置設置図(1)		09-19	吉川区	NO. 246 吉川区総合事務所 屋外拡声子局設置図(1)
	04-17	上越市役所	防災情報表示装置設置図(2)		09-20	吉川区	NO. 246 吉川区総合事務所 屋外拡声子局設置図(2)
	04-18	上越市役所	防災情報表示設備 配線系統図		09-21	三和区	NO. 283 三和区総合事務所 屋外拡声子局設置図(1)
E	中継局				09-22	三和区	NO. 283 三和区総合事務所 屋外拡声子局設置図(2)
	05-01	長倉中継局	敷地周辺 配置図	I	屋外拡声子局 自立局（案内図）		
	05-02	長倉中継局	2階 配置図		10-01	案内図	屋外拡声子局 自立局 案内図1 (NO. 2, NO. 3, NO. 4, NO. 5)
	05-03	長倉中継局	1階 配線図		10-02	案内図	屋外拡声子局 自立局 案内図2 (NO. 6, NO. 7, NO. 8, NO. 9)
	05-04	長倉中継局	2階 配線図		10-03	案内図	屋外拡声子局 自立局 案内図3 (NO. 10, NO. 11, NO. 12, NO. 13)
	05-05	長倉中継局	空中線設置図		10-04	案内図	屋外拡声子局 自立局 案内図4 (NO. 14, NO. 15, NO. 16, NO. 17)
	05-06	長倉中継局	単線結線図		10-05	案内図	屋外拡声子局 自立局 案内図5 (NO. 18, NO. 19, NO. 20, NO. 21)
	05-07	長倉中継局	配線系統図		10-06	案内図	屋外拡声子局 自立局 案内図6 (NO. 22, NO. 23, NO. 24, NO. 25)
	06-01	大峰中継局	敷地周辺 配置図		10-07	案内図	屋外拡声子局 自立局 案内図7 (NO. 26, NO. 27, NO. 28, NO. 29)
	06-02	大峰中継局	2階 配置図		10-08	案内図	屋外拡声子局 自立局 案内図8 (NO. 30, NO. 31, NO. 32, NO. 33)
	06-03	大峰中継局	1階 配線図		10-09	案内図	屋外拡声子局 自立局 案内図9 (NO. 34, NO. 35, NO. 36, NO. 37)
	06-04	大峰中継局	2階 配線図		10-10	案内図	屋外拡声子局 自立局 案内図10 (NO. 38, NO. 39, NO. 40, NO. 41)
	06-05	大峰中継局	空中線設置図		10-11	案内図	屋外拡声子局 自立局 案内図11 (NO. 42, NO. 43, NO. 44, NO. 45)
	06-06	大峰中継局	単線結線図		10-12	案内図	屋外拡声子局 自立局 案内図12 (NO. 46, NO. 47, NO. 48, NO. 49)
	06-07	大峰中継局	配線系統図		10-13	案内図	屋外拡声子局 自立局 案内図13 (NO. 50, NO. 51, NO. 52, NO. 53)

上越市防災行政情報伝達システム整備・機能強化等工事

デジタル防災行政無線システム（同報系）

発注図面

目次（2/3）

項番	図番	施工場所	図面名称	項番	図番	施工場所	図面名称
I	屋外拡声子局 自立局（案内図）				10-63	案内図	屋外拡声子局 自立局 案内図63 (NO. 258, NO. 259, NO. 260, NO. 261)
	10-14	案内図	屋外拡声子局 自立局 案内図14 (NO. 54, NO. 55, NO. 56, NO. 57)		10-64	案内図	屋外拡声子局 自立局 案内図64 (NO. 262, NO. 263, NO. 264, NO. 265)
	10-15	案内図	屋外拡声子局 自立局 案内図15 (NO. 58, NO. 59, NO. 60, NO. 61)		10-65	案内図	屋外拡声子局 自立局 案内図65 (NO. 266, NO. 267, NO. 268, NO. 269)
	10-16	案内図	屋外拡声子局 自立局 案内図16 (NO. 62, NO. 63, NO. 64, NO. 65)		10-66	案内図	屋外拡声子局 自立局 案内図66 (NO. 271, NO. 272, NO. 274, NO. 275)
	10-17	案内図	屋外拡声子局 自立局 案内図17 (NO. 66, NO. 67, NO. 68, NO. 69)		10-67	案内図	屋外拡声子局 自立局 案内図67 (NO. 276, NO. 278, NO. 279, NO. 280)
	10-18	案内図	屋外拡声子局 自立局 案内図18 (NO. 70, NO. 71, NO. 72, NO. 73)		10-68	案内図	屋外拡声子局 自立局 案内図68 (NO. 281, NO. 282, NO. 284, NO. 285)
	10-19	案内図	屋外拡声子局 自立局 案内図19 (NO. 74, NO. 75, NO. 76, NO. 77)		10-69	案内図	屋外拡声子局 自立局 案内図69 (NO. 286, NO. 287, NO. 288, NO. 289)
	10-20	案内図	屋外拡声子局 自立局 案内図20 (NO. 78, NO. 79, NO. 80, NO. 81)		10-70	案内図	屋外拡声子局 自立局 案内図70 (NO. 290, NO. 291, NO. 292, NO. 293)
	10-21	案内図	屋外拡声子局 自立局 案内図21 (NO. 82, NO. 83, NO. 84, NO. 85)		10-71	案内図	屋外拡声子局 自立局 案内図71 (NO. 294, NO. 295, NO. 296, NO. 297)
	10-22	案内図	屋外拡声子局 自立局 案内図22 (NO. 86, NO. 87, NO. 88, NO. 89)		10-72	案内図	屋外拡声子局 自立局 案内図72 (NO. 298, NO. 299, NO. 300, NO. 301)
	10-23	案内図	屋外拡声子局 自立局 案内図23 (NO. 90, NO. 91, NO. 92, NO. 93)		10-73	案内図	屋外拡声子局 自立局 案内図73 (NO. 302, NO. 303, NO. 304, NO. 305)
	10-24	案内図	屋外拡声子局 自立局 案内図24 (NO. 94, NO. 95, NO. 96, NO. 97)		10-74	案内図	屋外拡声子局 自立局 案内図74 (NO. 306, NO. 307, NO. 308, NO. 331)
	10-25	案内図	屋外拡声子局 自立局 案内図25 (NO. 98, NO. 99, NO. 100, NO. 101)				
	10-26	案内図	屋外拡声子局 自立局 案内図26 (NO. 102, NO. 103, NO. 104, NO. 105)		11-01	案内図（移設子局）	屋外拡声子局 移設自立局 案内図1 (NO. 7, NO. 8, NO. 17, NO. 18)
	10-27	案内図	屋外拡声子局 自立局 案内図27 (NO. 106, NO. 107, NO. 108, NO. 109)		11-02	案内図（移設子局）	屋外拡声子局 移設自立局 案内図2 (NO. 43, NO. 50, NO. 59, NO. 60)
	10-28	案内図	屋外拡声子局 自立局 案内図28 (NO. 110, NO. 111, NO. 112, NO. 113)	J	屋外拡声子局 自立局（標準図）		
	10-29	案内図	屋外拡声子局 自立局 案内図29 (NO. 114, NO. 115, NO. 116, NO. 117)		12-01	標準図	柱再利用（19-17. 4-930）標準設置図
	10-30	案内図	屋外拡声子局 自立局 案内図30 (NO. 118, NO. 119, NO. 120, NO. 121)		12-02	標準図	柱再利用（19-17. 4-510）標準設置図
	10-31	案内図	屋外拡声子局 自立局 案内図31 (NO. 122, NO. 123, NO. 124, NO. 125)		12-03	標準図	柱再利用（L-560B）標準設置図
	10-32	案内図	屋外拡声子局 自立局 案内図32 (NO. 126, NO. 127, NO. 128, NO. 129)		12-04	標準図	柱再利用（HK-18）標準設置図
	10-33	案内図	屋外拡声子局 自立局 案内図33 (NO. 130, NO. 131, NO. 132, NO. 133)		12-05	標準図	柱再利用（R416）標準設置図
	10-34	案内図	屋外拡声子局 自立局 案内図34 (NO. 134, NO. 135, NO. 136, NO. 137)		12-06	標準図	柱再利用（19-17. 4-930）拡声増幅装置有 標準設置図
	10-35	案内図	屋外拡声子局 自立局 案内図35 (NO. 138, NO. 139, NO. 140, NO. 141)		12-07	標準図	柱再利用（19-17. 4-510）拡声増幅装置有 標準設置図
	10-36	案内図	屋外拡声子局 自立局 案内図36 (NO. 142, NO. 143, NO. 144, NO. 145)		12-08	標準図	柱再利用（L-560B）拡声増幅装置有 標準設置図
	10-37	案内図	屋外拡声子局 自立局 案内図37 (NO. 146, NO. 147, NO. 148, NO. 149)		12-09	標準図	柱建替（S-18XM相当品）標準設置図
	10-38	案内図	屋外拡声子局 自立局 案内図38 (NO. 150, NO. 151, NO. 153, NO. 154)		12-10	標準図	柱建替（S-18XM相当品）拡声増幅装置有 標準設置図
	10-39	案内図	屋外拡声子局 自立局 案内図39 (NO. 155, NO. 157, NO. 158, NO. 159)	TA	撤去 システム図		
	10-40	案内図	屋外拡声子局 自立局 案内図40 (NO. 160, NO. 161, NO. 162, NO. 163)		T01-01	システムシステム図	デジタル防災行政無線システム（同報系） 撤去 システムシステム図
	10-41	案内図	屋外拡声子局 自立局 案内図41 (NO. 164, NO. 165, NO. 167, NO. 168)	TB	撤去 親局		
	10-42	案内図	屋外拡声子局 自立局 案内図42 (NO. 169, NO. 171, NO. 172, NO. 173)		T02-01	上越市役所	B1階 撤去 平面図
	10-43	案内図	屋外拡声子局 自立局 案内図43 (NO. 174, NO. 175, NO. 176, NO. 177)		T02-02	上越市役所	1階 撤去 平面図
	10-44	案内図	屋外拡声子局 自立局 案内図44 (NO. 178, NO. 179, NO. 180, NO. 181)		T02-03	上越市役所	2階 撤去 平面図
	10-45	案内図	屋外拡声子局 自立局 案内図45 (NO. 182, NO. 183, NO. 184, NO. 185)		T02-04	上越市役所	3階 撤去 平面図
	10-46	案内図	屋外拡声子局 自立局 案内図46 (NO. 186, NO. 187, NO. 188, NO. 189)		T02-05	上越市役所	4階 撤去 平面図
	10-47	案内図	屋外拡声子局 自立局 案内図47 (NO. 190, NO. 191, NO. 192, NO. 193)		T02-06	上越市役所	屋上（6階） 撤去 平面図
	10-48	案内図	屋外拡声子局 自立局 案内図48 (NO. 194, NO. 196, NO. 197, NO. 198)		T02-07	上越市役所	PH階・PH階上部 撤去 平面図
	10-49	案内図	屋外拡声子局 自立局 案内図49 (NO. 199, NO. 200, NO. 201, NO. 202)		T02-08	上越市役所	撤去 北側立面図
	10-50	案内図	屋外拡声子局 自立局 案内図50 (NO. 203, NO. 204, NO. 205, NO. 206)		T02-09	上越市役所	撤去 南側立面図
	10-51	案内図	屋外拡声子局 自立局 案内図51 (NO. 207, NO. 208, NO. 209, NO. 210)		T02-10	上越市役所	4階機械室 撤去 配置図
	10-52	案内図	屋外拡声子局 自立局 案内図52 (NO. 211, NO. 212, NO. 213, NO. 214)		T02-11	上越市役所	4階機械室 通信・放送スペース 撤去 配線図
	10-53	案内図	屋外拡声子局 自立局 案内図53 (NO. 215, NO. 216, NO. 218, NO. 219)		T02-12	上越市役所	4階 放送スペース・機械室 撤去 設備矢視図
	10-54	案内図	屋外拡声子局 自立局 案内図54 (NO. 220, NO. 221, NO. 222, NO. 223)		T02-13	上越市役所	撤去 単線結線図
	10-55	案内図	屋外拡声子局 自立局 案内図55 (NO. 224, NO. 225, NO. 226, NO. 227)		T02-14	上越市役所	撤去 配線システム図
	10-56	案内図	屋外拡声子局 自立局 案内図56 (NO. 228, NO. 229, NO. 230, NO. 231)	TC	撤去 中継局		
	10-57	案内図	屋外拡声子局 自立局 案内図57 (NO. 232, NO. 234, NO. 235, NO. 236)		T03-01	長倉中継局	敷地周辺 撤去 配置図
	10-58	案内図	屋外拡声子局 自立局 案内図58 (NO. 237, NO. 238, NO. 239, NO. 240)		T03-02	長倉中継局	2階 撤去 配置図
	10-59	案内図	屋外拡声子局 自立局 案内図59 (NO. 241, NO. 242, NO. 243, NO. 244)		T03-03	長倉中継局	1階 撤去 配線図
	10-60	案内図	屋外拡声子局 自立局 案内図60 (NO. 245, NO. 247, NO. 248, NO. 249)		T03-04	長倉中継局	2階 撤去 配線図
	10-61	案内図	屋外拡声子局 自立局 案内図61 (NO. 250, NO. 251, NO. 252, NO. 253)		T03-05	長倉中継局	空中線撤去図
	10-62	案内図	屋外拡声子局 自立局 案内図62 (NO. 254, NO. 255, NO. 256, NO. 257)		T03-06	長倉中継局	撤去 単線結線図

上越市防災行政情報伝達システム整備・機能強化等工事

デジタル防災行政無線システム（同報系）

発注図面

目次（3/3）

項番	図番	施工場所	図面名称	項番	図番	施工場所	図面名称
TC	撤去 中継局				T08-06	標準図	柱再利用(19-17.4-510) 拡声増幅装置有 標準撤去図
	T03-07	長倉中継局	撤去 配線系統図		T08-07	標準図	柱建替(S-18B) 標準撤去図
					T08-08	標準図	柱建替(L-560) 標準撤去図
	T04-01	大峰中継局	敷地周辺 撤去 配置図		T08-09	標準図	柱建替(CP15-500) 標準撤去図
	T04-02	大峰中継局	2階 撤去 配置図		T08-10	標準図	柱建替(S-18B) 拡声増幅装置有 標準撤去図
	T04-03	大峰中継局	1階 撤去 配線図		T08-11	標準図	柱建替(19-17.4-510) 拡声増幅装置有 標準撤去図
	T04-04	大峰中継局	2階 撤去 配線図		T08-12	標準図	柱建替(CP15-500) 拡声増幅装置有 標準撤去図
	T04-05	大峰中継局	空中線撤去図		T08-13	標準図	柱建替(CP16-500) 拡声増幅装置有 標準撤去図
	T04-06	大峰中継局	撤去 単線結線図				
	T04-07	大峰中継局	撤去 配線系統図				
TD	撤去 遠隔制御局						
	T05-01	安塚区総合事務所	遠隔制御装置撤去図				
	T05-02	浦川原区総合事務所	遠隔制御装置撤去図				
	T05-03	大島区総合事務所	遠隔制御装置撤去図				
	T05-04	柿崎区総合事務所	遠隔制御装置撤去図				
	T05-05	大潟区総合事務所	遠隔制御装置撤去図				
	T05-06	頸城区総合事務所	遠隔制御装置撤去図				
	T05-07	吉川区総合事務所	遠隔制御装置撤去図				
	T05-08	三和区総合事務所	遠隔制御装置撤去図				
	T05-09	名立区総合事務所	遠隔制御装置撤去図				
TE	撤去 関係機関連動局						
	T06-01	上越ケーブルビジョン(株)	連動装置 撤去図				
	T06-02	(公社)上越市有線放送電話協会	連動装置 撤去図				
TF	撤去 屋外拡声子局 建物局						
	T07-01	合併前上越市	NO.1 上越市役所 屋外拡声子局撤去図(1)				
	T07-02	合併前上越市	NO.1 上越市役所 屋外拡声子局撤去図(2)				
	T07-03	安塚区	NO.152 安塚区総合事務所 屋外拡声子局撤去図(1)				
	T07-04	安塚区	NO.152 安塚区総合事務所 屋外拡声子局撤去図(2)				
	T07-05	安塚区	NO.156 和田 屋外拡声子局撤去図(1)				
	T07-06	安塚区	NO.156 和田 屋外拡声子局撤去図(2)				
	T07-07	浦川原区	NO.166 浦川原区総合事務所 屋外拡声子局撤去図(1)				
	T07-08	浦川原区	NO.166 浦川原区総合事務所 屋外拡声子局撤去図(2)				
	T07-09	浦川原区	NO.170 横川 屋外拡声子局撤去図(1)				
	T07-10	浦川原区	NO.170 横川 屋外拡声子局撤去図(2)				
	T07-11	柿崎区	NO.195 柿崎区総合事務所 屋外拡声子局撤去図(1)				
	T07-12	柿崎区	NO.195 柿崎区総合事務所 屋外拡声子局撤去図(2)				
	T07-13	大潟区	NO.217 大潟区総合事務所 屋外拡声子局撤去図(1)				
	T07-14	大潟区	NO.217 大潟区総合事務所 屋外拡声子局撤去図(2)				
	T07-15	頸城区	NO.233 頸城区総合事務所 屋外拡声子局撤去図(1)				
	T07-16	頸城区	NO.233 頸城区総合事務所 屋外拡声子局撤去図(2)				
	T07-17	吉川区	NO.246 吉川区総合事務所 屋外拡声子局撤去図(1)				
	T07-18	吉川区	NO.246 吉川区総合事務所 屋外拡声子局撤去図(2)				
	T07-19	三和区	NO.283 三和区総合事務所 屋外拡声子局撤去図(1)				
	T07-20	三和区	NO.283 三和区総合事務所 屋外拡声子局撤去図(2)				
TG	撤去 屋外拡声子局 自立局（標準図）						
	T08-01	標準図	柱再利用(19-17.4-930) 標準撤去図				
	T08-02	標準図	柱再利用(L-560B) 標準撤去図				
	T08-03	標準図	柱再利用(HK-18) 標準撤去図				
	T08-04	標準図	柱再利用(R416) 標準撤去図				
	T08-05	標準図	柱再利用(19-17.4-930) 拡声増幅装置有 標準撤去図				

番号	種別	親局・中継局名称	施工年度
親局設備			
①	親局	上越市役所	R7
中継局設備			
②	中継局	長倉中継局	R7
③	中継局	長倉中継局	R7
遠隔制御局設備			
④	遠隔制御	安塚区総合事務所	R7
⑤	遠隔制御	浦川原区総合事務所	R7
⑥	遠隔制御	大島区総合事務所	R7
⑦	遠隔制御	牧区総合事務所	R7
⑧	遠隔制御	柿崎区総合事務所	R7
⑨	遠隔制御	大潟区総合事務所	R7
⑩	遠隔制御	頸城区総合事務所	R7
⑪	遠隔制御	吉川区総合事務所	R7
⑫	遠隔制御	三和区総合事務所	R7
⑬	遠隔制御	名立区総合事務所	R7
⑭	遠隔制御	板倉区総合事務所	－
⑮	遠隔制御	清里区総合事務所	－
⑯	遠隔制御	中郷区総合事務所	－
関係機関連動局設備			
⑰	関係機関	上越ケーブルビジョン(株)	R7
⑱	関係機関	㈱上越市有線放送電話協会	R7
⑲	関係機関	エフエム上越㈱	－

子局番号	種別	屋外拡声子局名称	施工年度
合併前上越市			
1	建物局	上越市役所	R7
2	自立局	丹原	R7
3	自立局	(再)有間川駅	R7
4	自立局	有間川会館	R7
5	自立局	長浜ポンプ場	R7
6	自立局	長浜西	R7
7	自立局	長浜中	R7
8	自立局	長浜東	R7
9	自立局	西戸野花立	R8
10	自立局	中桑取集落開発センター	R8
11	自立局	西山寺集落開発センター	R8
12	自立局	小池・西横山	R8
13	自立局	大洲公民館	R8
14	自立局	土口集落開発センター	R8
15	自立局	横畑	R8
16	自立局	フィッシングセンター	R7
17	自立局	虫生岩戸	R7
18	自立局	直江津海水浴場	R7
19	自立局	親鸞上陸の土地	R7
20	自立局	国府小学校	R7
21	自立局	水族館	R7
22	自立局	船見公園西	R7
23	自立局	船見公園東	R7
24	自立局	直江津小学校	R7
25	自立局	八坂神社	R7
26	自立局	国府公園	R7
27	自立局	五智公園	R8
28	自立局	こくふこどもの家	R8
29	自立局	石橋2丁目	R7
30	自立局	東雲町	R7
31	自立局	佐渡汽船公園前	R7
32	自立局	古城小学校	R7
33	自立局	中央埠頭	R7
34	自立局	市之町	R7
35	自立局	黒井児童公園	R7
36	自立局	上荒浜会館	R7
37	自立局	公民館八千浦分館	R7
38	自立局	夷浜会館	R7
39	自立局	西ヶ窪浜	R7
40	自立局	日之出町	R7

施工年度 R6：令和6年度 R7：令和7年度 R8：令和8年度 -：施工対象外


子局番号	種別	屋外拡声子局名称	施工年度
41	自立局	佐内町	R7
42	自立局	カルチャーセンター	R7
43	自立局	春日新田3丁目	R7
44	自立局	梨の木公園	R7
45	自立局	春日新田5丁目	R7
46	自立局	やすえこどもの家	R7
47	自立局	三ツ屋会館	R7
48	自立局	福田	R7
49	自立局	三ツ橋新田集落開発センター	R8
50	自立局	安江	R7
51	自立局	下門前	R7
52	自立局	上源入	R8
53	自立局	三ツ橋	R8
54	自立局	中小猿屋公民館	R8
55	自立局	横曾根会館	R8
56	自立局	中真砂ふれあいセンター	R8
57	自立局	北諏訪分館	R8
58	自立局	東中島	R7
59	自立局	福橋	R7
60	自立局	上五貫野	R7
61	自立局	上名柄会館	R8
62	自立局	下吉野公民館	R8
63	自立局	上吉野	R8
64	自立局	中青野集落開発センター	R8
65	自立局	小泉集落開発センター	R8
66	自立局	下百々集落開発センター	R8
67	自立局	駒林消防小屋	R8
68	自立局	米岡	R8
69	自立局	諏訪児童館	R8
70	自立局	北新保	R8
71	自立局	荒屋会館	R8
72	自立局	本道消防小屋	R8
73	自立局	四ヶ所町内会館	R8
74	自立局	戸野目公園	R8
75	自立局	上野田	R8
76	自立局	四辻町多目的センター	R8
77	自立局	下池部町内会館	R8
78	自立局	ふじつかこどもの家	R8
79	自立局	ファームセンター	R8
80	自立局	野尻集落開発センター	R8
81	自立局	上富川消防小屋	R8
82	自立局	桜町	R8
83	自立局	槌場	R8
84	自立局	かもじまこどもの家	R8
85	自立局	鴨島1丁目	R8
86	自立局	稲田小学校	R8
87	自立局	稲田3丁目	R8
88	自立局	寺	R7
89	自立局	富岡小学校	R7
90	自立局	富岡消防小屋	R7
91	自立局	藤野新田	R7
92	自立局	新光町3丁目	R7
93	自立局	春日野2丁目	R8
94	自立局	かがちょうこどもの家	R8
95	自立局	中門前	R8
96	自立局	春日山公園	R8
97	自立局	春日山町1丁目町内会館	R8
98	自立局	岩木	R8
99	自立局	大学前	R8
100	自立局	藤新田町内会館	R8
101	自立局	木田新田	R7
102	自立局	土橋	R8
103	自立局	市民プラザ	R7
104	自立局	高土町3丁目	R7
105	自立局	北本町保育園	R8
106	自立局	北城町4丁目	R8
107	自立局	大手町小学校	R8

子局番号	種別	屋外拡声子局名称	施工年度
108	自立局	東城町2丁目	R8
109	自立局	城東中学校	R8
110	自立局	西城町4丁目町内会館	R8
111	自立局	大町小学校	R8
112	自立局	仲町2丁目	R8
113	自立局	南城2丁目	R8
114	自立局	東城町1丁目	R8
115	自立局	地域医療センター病院	R8
116	自立局	寺町1丁目	R8
117	自立局	寺町1丁目町内会館	R8
118	自立局	寺町3丁目町内会館	R8
119	自立局	おおぬきこどもの家	R8
120	自立局	平山ふれあい会館	R8
121	自立局	御殿山公園	R8
122	自立局	昭和町2丁目町内会館	R8
123	自立局	飯消防小屋	R8
124	自立局	滝寺集落開発センター	R8
125	自立局	下正善寺消防小屋	R8
126	自立局	上正善寺集落開発センター	R8
127	自立局	中ノ俣地区多目的研修センター	R8
128	自立局	上中田	R8
129	自立局	中田原	R8
130	自立局	灰塚町内会館	R8
131	自立局	黒田公会堂	R8
132	自立局	青木	R8
133	自立局	大和3丁目	R8
134	自立局	大和4丁目	R8
135	自立局	大和2丁目	R8
136	自立局	大和1丁目町内会館	R8
137	自立局	大和5・6丁目	R8
138	自立局	西田中	R8
139	自立局	石沢公会堂	R8
140	自立局	寺町町内会館	R8
141	自立局	東木島公民館	R8
142	自立局	島田町内会館	R8
143	自立局	岡原町内会館	R8
144	自立局	下箱井ふれあいセンター	R8
145	自立局	今池会館	R8
146	自立局	三郷分館	R8
147	自立局	西松野木集落開発センター	R8
148	自立局	上曾根町内会館	R8
149	自立局	高和町消防小屋	R8
150	自立局	高士小学校	R8
151	自立局	十二ノ木	R7
安塚区			
152	建物局	安塚区総合事務所	R7
153	自立局	石橋	R8
154	自立局	松崎	R8
155	自立局	坊金	R8
156	建物局	和田	R7
157	自立局	行野	R8
158	自立局	小黑	R8
159	自立局	朴の木	R8
160	自立局	櫛田	R8
161	自立局	安塚二本木	R8
162	自立局	真萩平	R8
163	自立局	伏野	R8
164	自立局	須川	R8
165	自立局	船倉	R8
浦川原区			
166	建物局	浦川原区総合事務所	R7
167	自立局	飯室	R7
168	自立局	山本	R7
169	自立局	六日町	R7
170	建物局	横川	R7
171	自立局	虫川	R7
172	自立局	中猪子田	R7


子局番号	種別	屋外拡声子局名称	施工年度
173	自立局	小谷島	R7
174	自立局	熊沢	R7
175	自立局	横住	R7
176	自立局	谷	R7
大島区			
177	自立局	葛蒲	R7
178	自立局	熊田	R7
179	自立局	仁上	R7
180	自立局	上達	R7
181	自立局	(再)細越	R7
182	自立局	大平	R7
183	自立局	田麦	R7
牧区			
184	自立局	牧区総合事務所	R7
185	自立局	宮口	R7
186	自立局	小川	R7
187	自立局	岩神	R7
188	自立局	(再)原	R7
189	自立局	上牧	R7
190	自立局	宇津俣	R7
191	自立局	高尾	R7
192	自立局	高谷	R7
193	自立局	切光	R7
194	自立局	大月	R7
柿崎区			
195	建物局	柿崎区総合事務所	R7
196	自立局	諏訪中央会館	R7
197	自立局	柿崎中学校	R7
198	自立局	竹鼻	R7
199	自立局	出羽	R7
200	自立局	直海浜公民館	R7
201	自立局	馬正面	R7
202	自立局	公民館川西分館	R7
203	自立局	ハマナスふれあいセンター	R7
204	自立局	七ヶ地区コミュニティセンター	R7
205	自立局	高寺	R7
206	自立局	公民館下黒川分館	R7
207	自立局	角取消防小屋	R7
208	自立局	上直海消防小屋	R7
209	自立局	百木	R7
210	自立局	黒川小学校	R7
211	自立局	芋島	R7
212	自立局	上中山集落開発センター	R7
213	自立局	上中山体育館	R7
214	自立局	猿毛ふれあいセンター	R7
215	自立局	下牧多目的センター	R7
216	自立局	旧黒岩児童館	R7
大潟区			
217	建物局	大潟区総合事務所	R7
218	自立局	雁後浜	R7
219	自立局	九戸浜	R7
220	自立局	潟町	R7
221	自立局	潟町5区	R8
222	自立局	四ツ屋浜	R7
223	自立局	土底浜	R7
224	自立局	土底浜駅南	R8
225	自立局	下小船津浜	R7
226	自立局	上小船津浜	R7
227	自立局	渋柿浜	R7
228	自立局	犀潟	R7
229	自立局	蜘蛛池	R7
230	自立局	長崎	R8
231	自立局	潟端	R8
232	自立局	内雁子	R8
頸城区			
233	建物局	頸城区総合事務所	R7
234	自立局	南川公園	R7

子局番号	種別	屋外拡声子局名称	施工年度
235	自立局	市村	R8
236	自立局	一心	R8
237	自立局	島田	R8
238	自立局	西部分館	R7
239	自立局	舟津	R7
240	自立局	柳町	R7
241	自立局	大坂井分館	R8
242	自立局	石神	R8
243	自立局	明治南分館	R8
244	自立局	明治小学校	R8
245	自立局	玄僧	R8
吉川区			
246	建物局	吉川区総合事務所	R7
247	自立局	川谷	R8
248	自立局	(再)坪野	R8
249	自立局	山直海稲古	R8
250	自立局	山直海大岩	R8
251	自立局	国田	R8
252	自立局	東田中	R8
253	自立局	道之下	R8
254	自立局	河沢	R8
255	自立局	片田	R8
256	自立局	川崎	R8
257	自立局	泉谷	R8
258	自立局	泉	R8
259	自立局	赤沢	R8
260	自立局	下中条	R8
261	自立局	代石	R8
262	自立局	杜氏の郷	R8
263	自立局	梶	R8
264	自立局	西野島	R8
板倉区			
265	自立局	稲増	R8
266	自立局	長嶺	R8
267	自立局	長塚	R8
268	自立局	南中島	R8
269	自立局	曾根田	R8
270	自立局	吉増	－
271	自立局	上直海消防小屋	R8
272	自立局	上関田	R8
273	自立局	(再)菰立	－
274	自立局	東山寺	R8
275	自立局	栗沢	R8
276	自立局	豊原小学校	R8
277	自立局	山部小学校	－
清里区			
278	自立局	武士	R8
279	自立局	今曾根	R8
280	自立局	上田島	R8
281	自立局	東戸野	R8
282	自立局	梨平	R8
三和区			
283	建物局	三和区総合事務所	R7
284	自立局	番町	R8
285	自立局	水科	R8
286	自立局	水吉	R8
287	自立局	鴨井	R8
288	自立局	野	R8
289	自立局	今保	R8
290	自立局	大西	R8
291	自立局	島倉	R8
292	自立局	岡田	R8
293	自立局	北代	R8
294	自立局	錦	R8
295	自立局	広井・米子	R8
296	自立局	本郷	R8
297	自立局	神田	R8

子局番号	種別	屋外拡声子局名称	施工年度
298	自立局	末野	R8
名立区			
299	自立局	名立	R7
300	自立局	名立小泊	R7
301	自立局	赤野俣	R7
302	自立局	谷口	R7
303	自立局	丸田	R7
304	自立局	森	R7
305	自立局	折平	R7
306	自立局	東蒲生田	R7
307	自立局	西蒲生田	R7
308	自立局	東飛山	R7
板倉区			
309	建物局	(再)板倉区総合事務所	—
310	自立局	久々野	—
311	自立局	筒方	—
清里区			
312	建物局	(再)清里区総合事務所	—
313	自立局	馬屋	—
314	自立局	菅原	—
315	自立局	棚田	—
316	自立局	青柳	—
317	自立局	赤池	—
中郷区			
318	建物局	中郷区総合事務所	—
319	自立局	板橋	—
320	自立局	藤沢	—
321	自立局	坂本	—
322	自立局	中郷二本木	—
323	自立局	市屋	—
324	自立局	片貝	—
325	自立局	稻荷山	—
326	自立局	松ヶ峯	—
327	自立局	岡川	—
328	自立局	岡沢	—
329	自立局	中郷福田	—
330	自立局	(再)高床山簡易中継	—
合併前上越市			
331	自立局	東ふ頭	R7

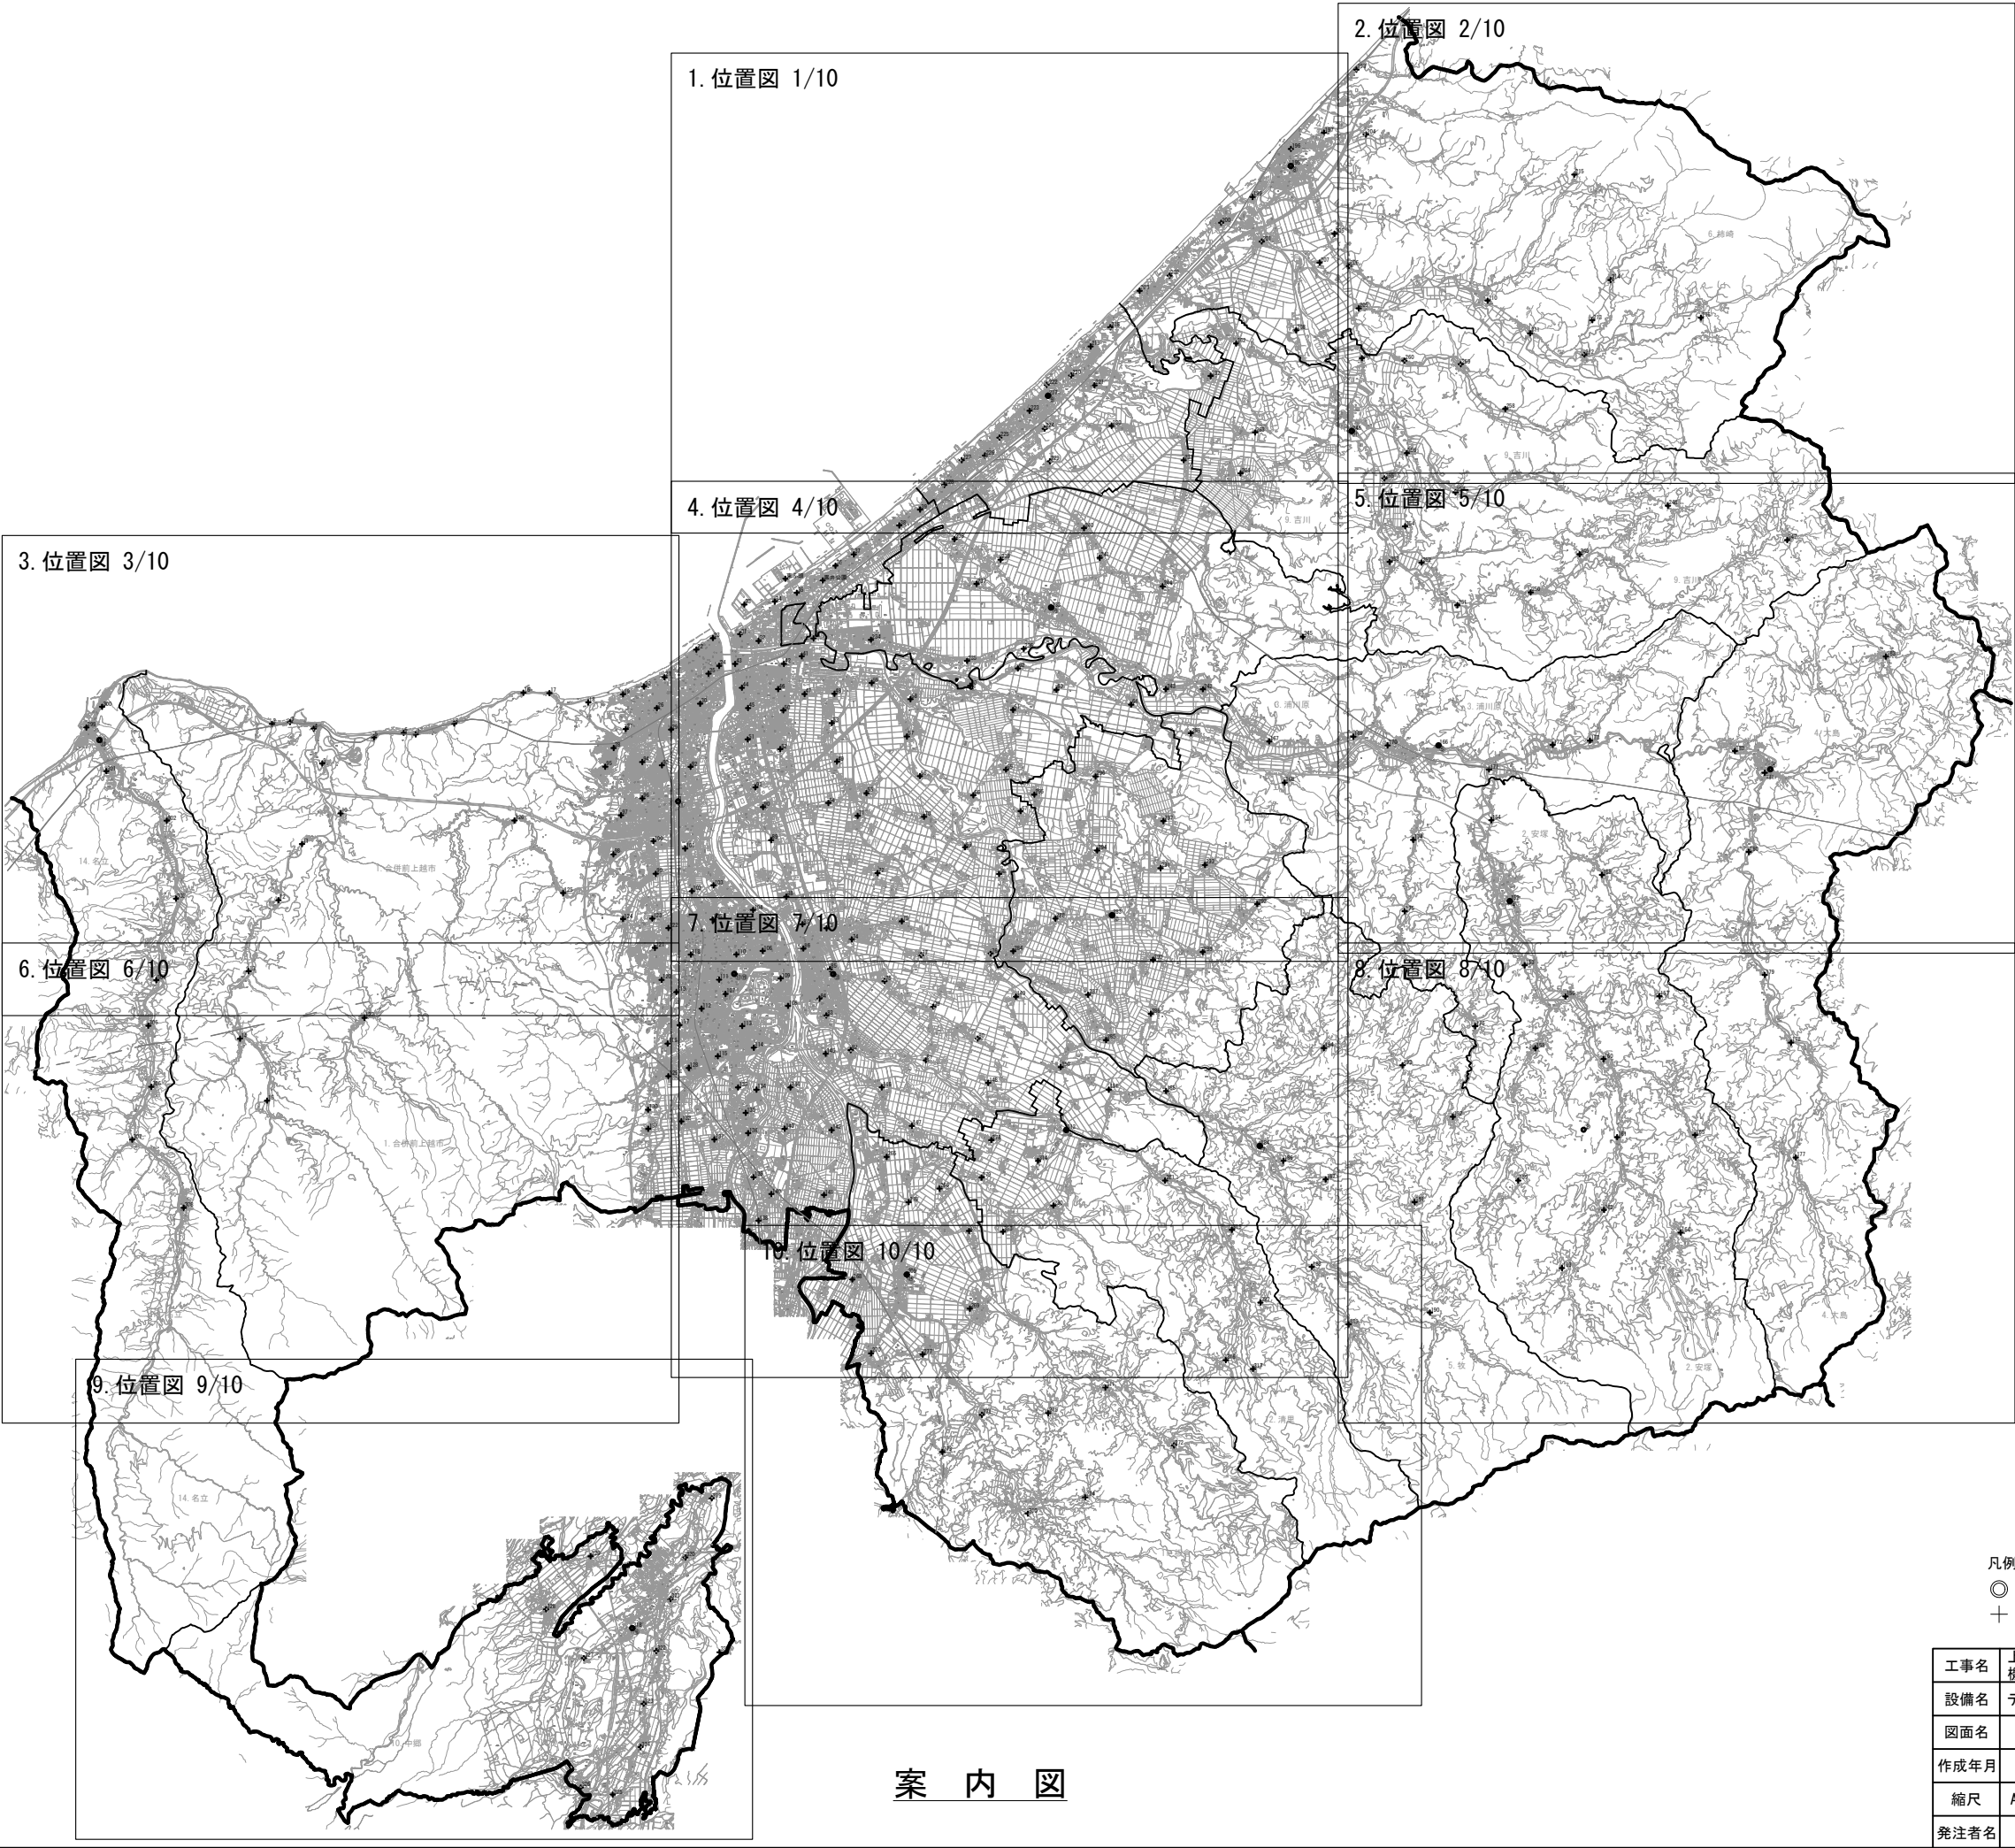

凡例			
◎ 親局・中継局・遠隔制御・関連機関			
＋ 屋外拡声子局			
工事名	上越市防災行政情報伝達システム整備・機能強化等工事		
設備名	デジタル防災行政無線システム(同報系)		
図面名	案内図		
作成年月	令和6年5月		
縮尺	A3 1/150000	図面番号	02-01
発注者名	上越市		

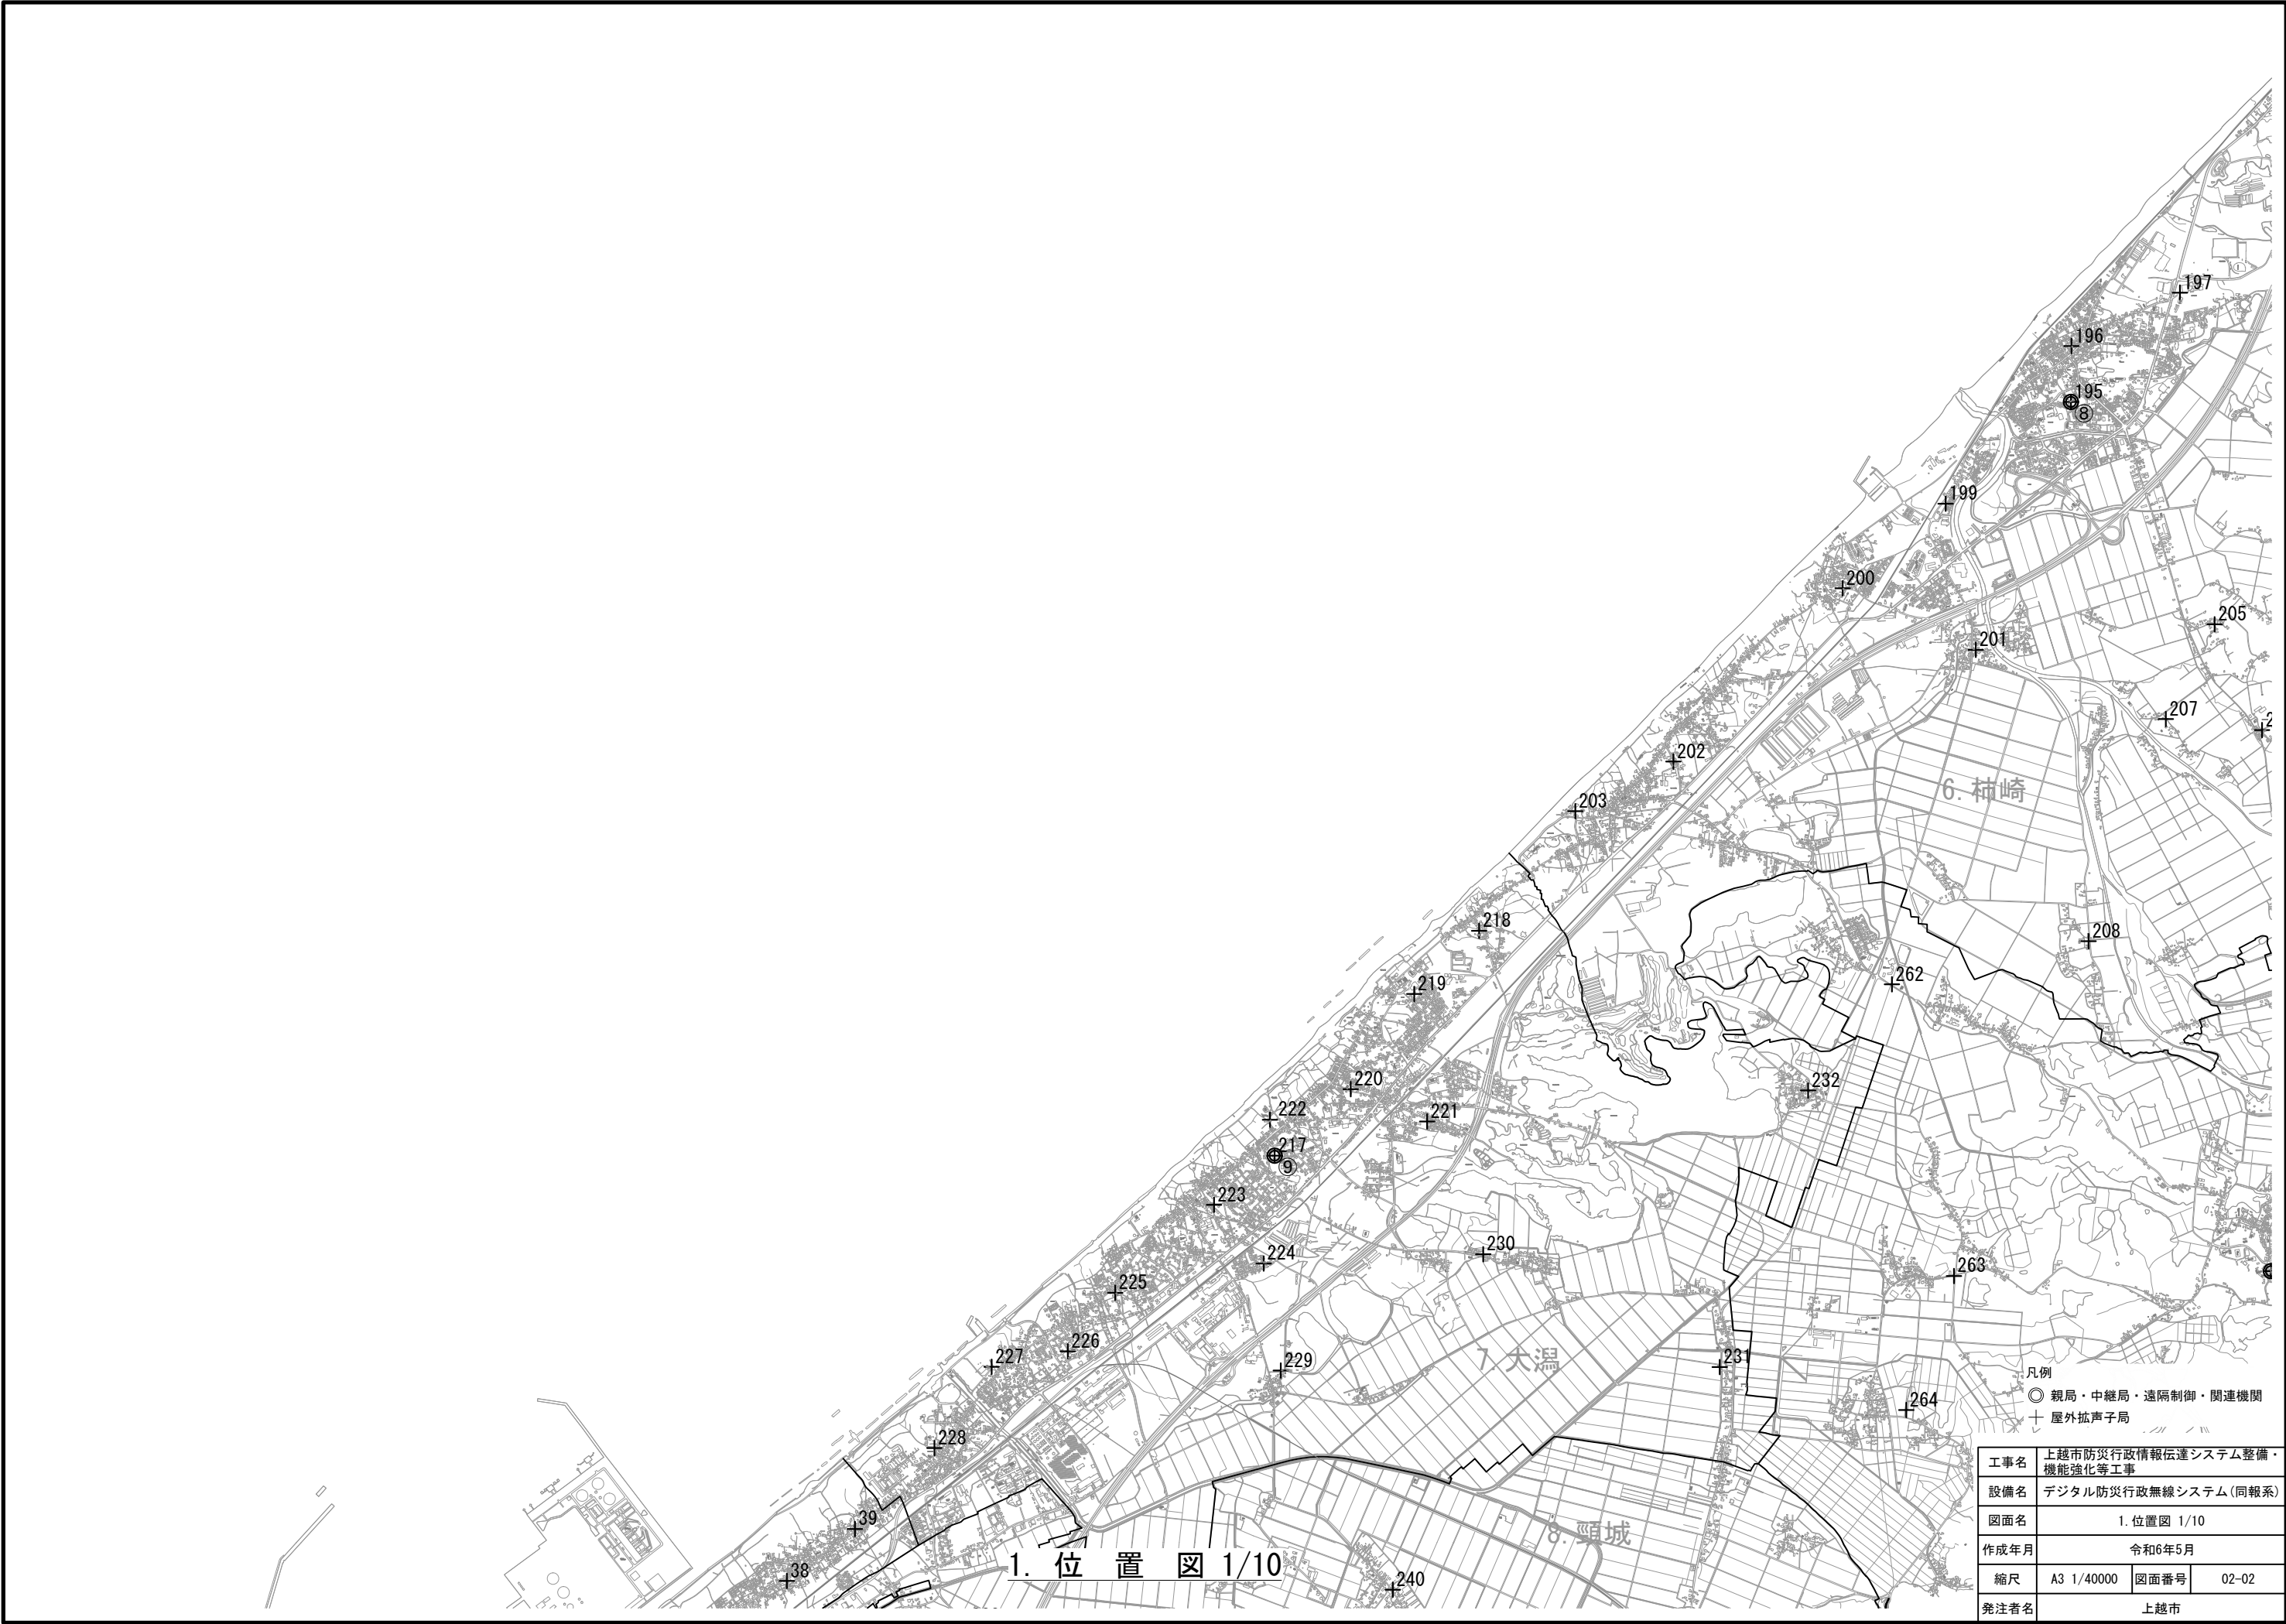

- 凡例
- 親局・中継局・遠隔制御・関連機関
 - ＋ 屋外拡声子局

工事名	上越市防災行政情報伝達システム整備・機能強化等工事		
設備名	デジタル防災行政無線システム(同報系)		
図面名	1. 位置図 1/10		
作成年月	令和6年5月		
縮尺	A3 1/40000	図面番号	02-02
発注者名	上越市		

