



# 富岡南部土地区画整理事業 設計図

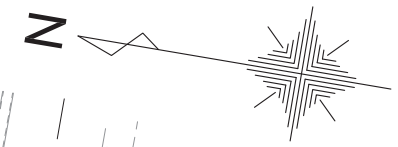

A3 : S=1/600

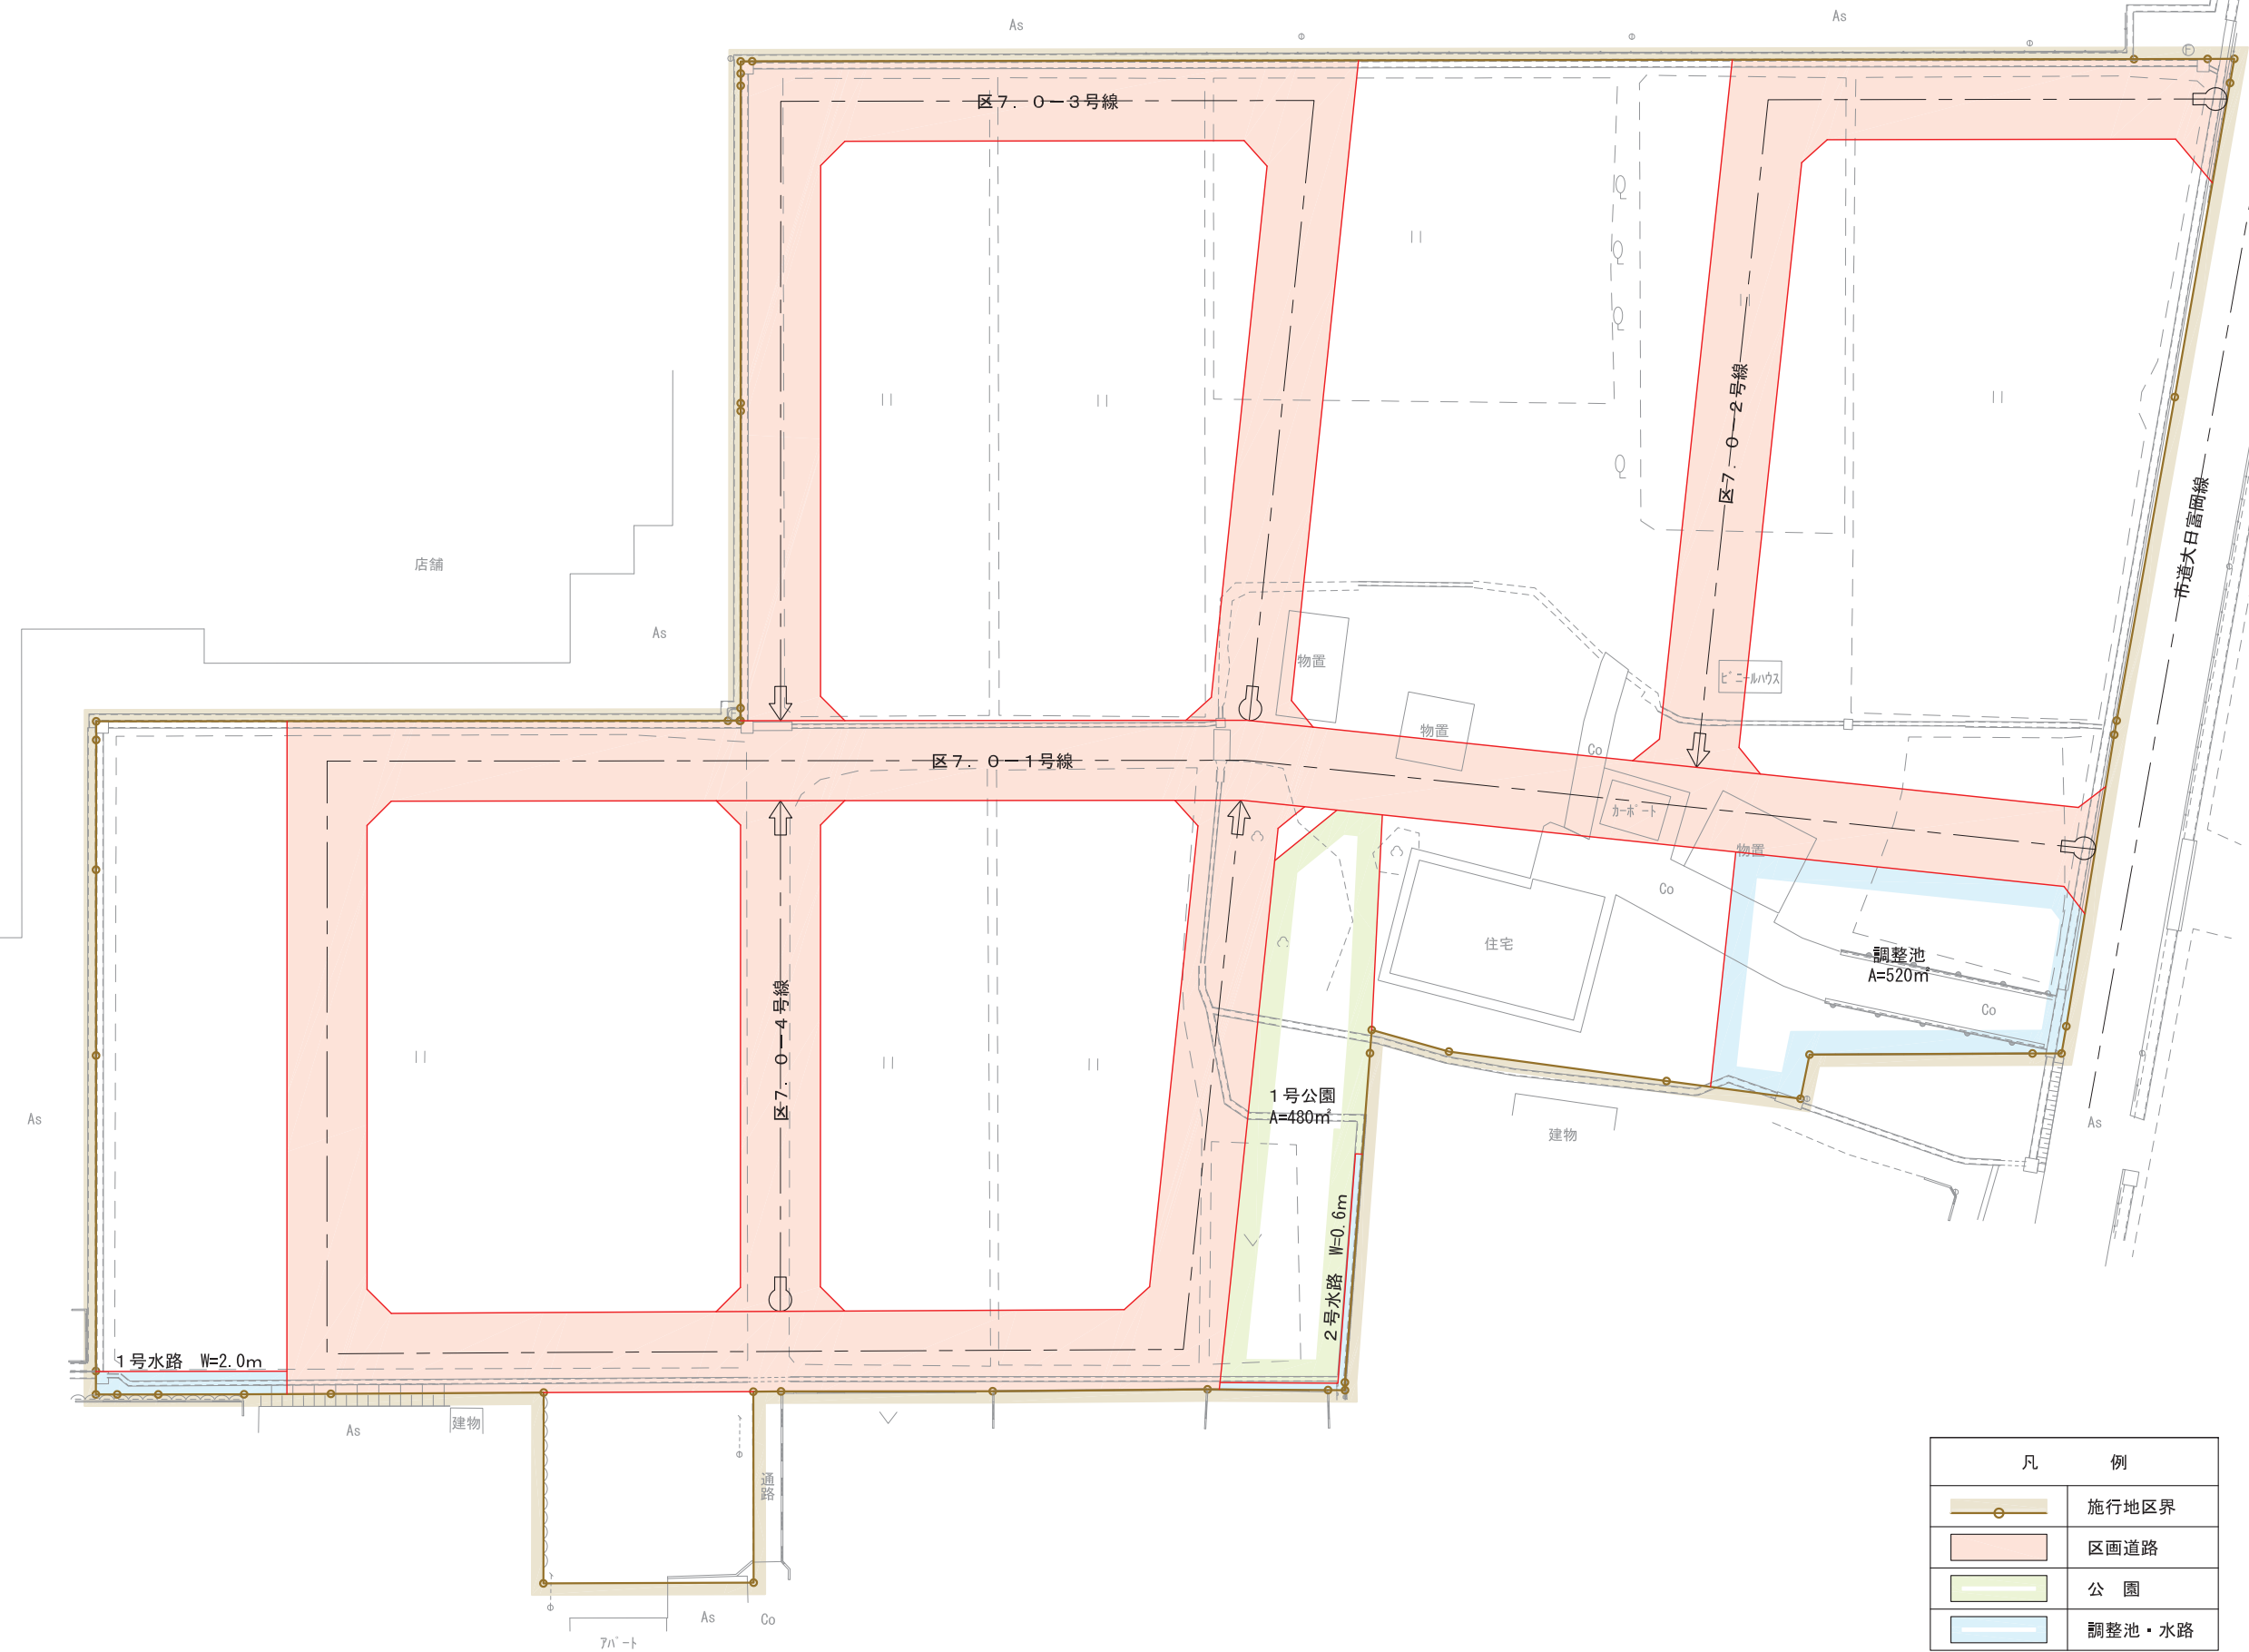

凡 例	
	施行地区界
	区画道路
	公園
	調整池・水路

令和6年度			
富岡南部土地区画整理事業			
上越市大字富岡地内			
設 計 図			
縮尺	図 示	図面全 1葉の 1	
測量		令和6年3月	主任 技術者
設計		令和6年5月	担当 技術者
株式会社ピースワンエステート			