


上越市漁港維持運営計画

【大潟漁港】

(令和7年度)

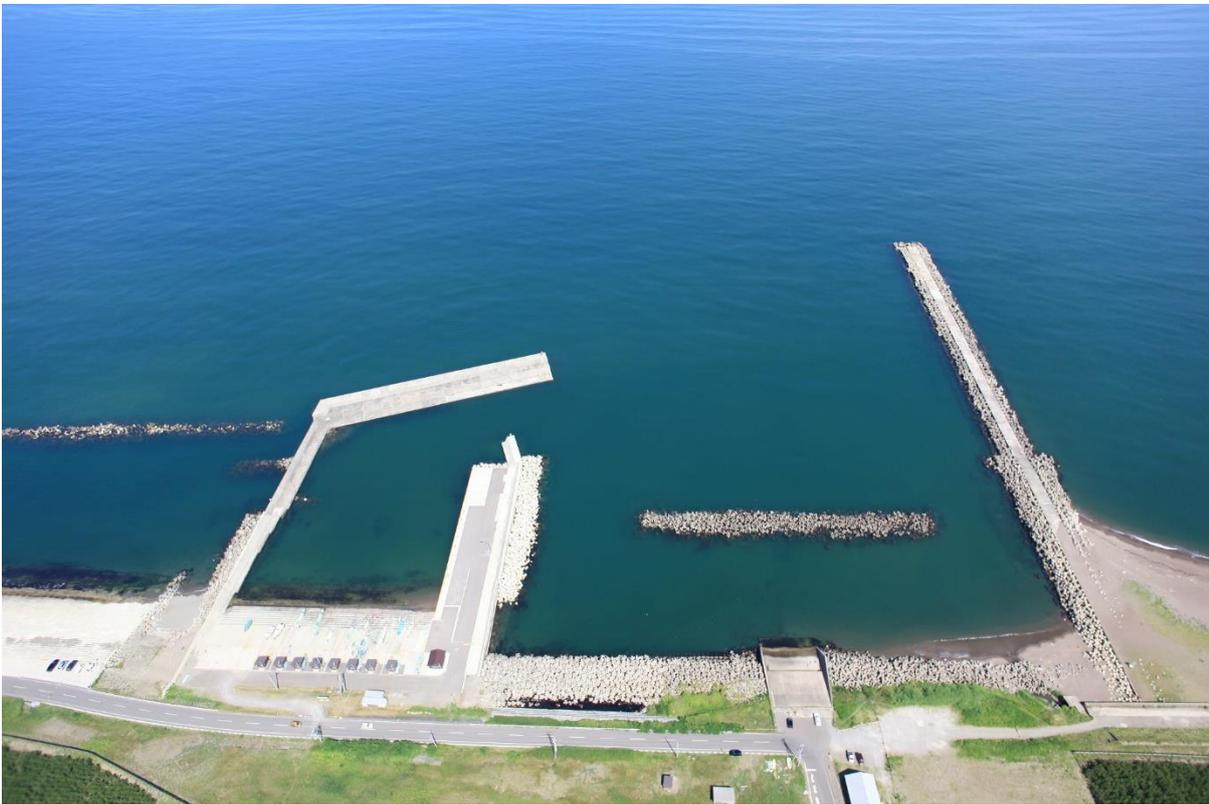

大潟漁港全景

上越市が管理する「大潟漁港」の維持管理を円滑に行うため、上越市漁港管理条例第 4 条の規定に基づき、基本施設、輸送施設（附帯用地及び安全施設を含む。）及び漁港施設用地（公共施設用地に限る。）について、令和 7 年度の維持管理計画を次のとおり定める。

■市が管理する漁港施設

名 称	種 類	所 在 地	漁港の指定
有間川漁港	第 1 種	上越市大字有間川字平浜	昭和 49 年 8 月 30 日 (農林省告示第 820 号)
柿崎漁港	第 1 種	上越市柿崎区直海浜	昭和 52 年 9 月 21 日 (農林省告示第 958 号)
大潟漁港	第 1 種	上越市大潟区渋柿浜字浦浜	昭和 57 年 4 月 22 日 (農林水産省告示第 649 号)

※漁港は、第 1 種漁港・第 2 種漁港・第 3 種漁港・第 4 種漁港と利用目的により区分されている。

第 1 種漁港……利用範囲が地元の漁業を主とする漁港

第 2 種漁港……利用範囲が第 1 種漁港より広く、第 3 種漁港に属さない漁港

第 3 種漁港……その利用範囲が全国的な漁港

第 4 種漁港……漁場の開発又は漁船の避難上特に必要な漁港



I 施設概要

1 基本施設

○外郭施設

種類	規模
防波堤	273.53m
護岸	300.76m
離岸堤	118.0m
	51.6m
	73.7m
突堤	39.5m
内防波堤	79.6m

○係留施設

種類	規模
船揚場	103.34m
物揚場	62.0m

2 輸送施設

種類	規模
道路	255.7m
駐車場	184.0 m ²

3 漁港施設用地

種類	規模
漁船保管施設用地	800.0 m ²
野積場用地	362.0 m ²


II 漁港整備の経過

(単位:千円)

事業名	事業期間	整備内容	事業費
局部改良事業	昭和 57 年度～ 昭和 62 年度	西防波堤 L=77.8m 西護岸 L=20.0m	170,000
第 8 次 漁港整備長期計画 漁港改修事業	昭和 63 年度～ 平成 5 年度	西防波堤 L=75.7m	522,000
第 9 次 漁港整備長期計画 漁港改修事業	平成 6 年度～ 平成 12 年度	西防波堤 L=67.0m	749,000
地域水産物供給基盤 整備事業	平成 13 年度～ 平成 20 年度	西防波堤 L=3.0m 西防波堤嵩上 L=127.0m 東防波堤 L=20.0m 西護岸 L=20.0m 東護岸 L=105.5m 用地護岸 L=38.3m 船揚場 L=83.4m 物揚場 L=62.0m 道路 L=213.0m 駐車場 A=184.0 m ² 漁港施設用地 A=1162 m ²	877,000
漁村再生交付金事業	平成 21 年度～ 平成 27 年度	西防波堤(新設)L=30m 東護岸(新設) L=7m 道路(新設) L=50.0m 泊地浚渫 A=5,180 m ² 休憩施設 N=1 式 照明 N=1 基 漁具倉庫 N=1 棟 護岸改良 L=27m	314,898
合 計			2,632,898

Ⅲ 維持管理

1 管理体制

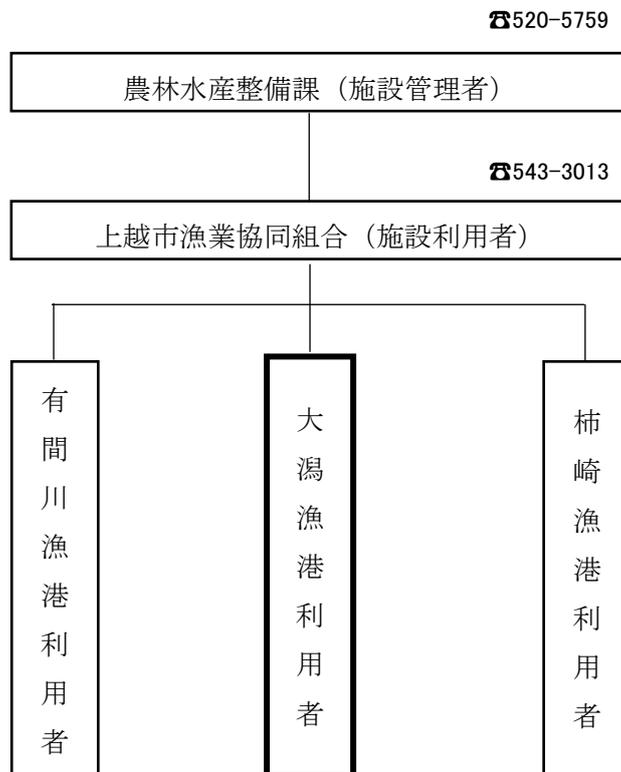

2 維持管理計画

・令和6年度 実施状況

- 委託事業
 - ・トイレ清掃業務委託 (R6.4~R6.11)
 - ・漂着ごみ運搬処理業務委託 (R7.2)
- 工事・修繕事業
 - ・船揚場斜路堆積砂撤去工事 (1回目 R6.7、2回目 R7.3 予定)
 - ・トイレ小便器修繕 (R6.7)
 - ・照明灯修繕 (R6.7)
 - ・船揚場斜路滑材取替工事 (R6.8)
 - ・側溝修繕 (R6.10)

・令和7年度 実施計画（別添図面②）

○委託事業

- ・トイレ清掃業務委託
- ・漂着ごみ運搬処理業務委託

○工事・修繕事業

- ・船揚場斜路堆積砂撤去工事
- ・船揚場斜路滑材取替工事
- ・電灯引込盤取替修繕
- ・浄化槽蓋取替修繕

IV その他



- 1 本維持運営計画は、令和7年4月1日から令和8年3月31日までとする。
- 2 この計画に定めのない事項については、関係機関と協議の上、漁港管理者が決定する。

添付資料

- ① 大潟漁港計画平面図
- ② 令和7年度実施計画図
- ③ 海岸保全区域図

大潟漁港 令和7年度実施計画図

種別	所管	事業主体	管理者	施行場所
第1種	本土	上越市	上越市	新潟県上越市大潟区渋柿浜

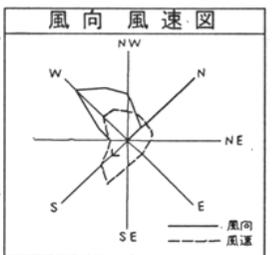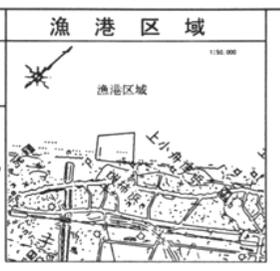


潮位図

H.H.W.L	+1.30
H.W.L	+0.51
M.S.L	+0.19
L.W.L	+0.07
D.L	+0.00

凡例

R7年度実施箇所

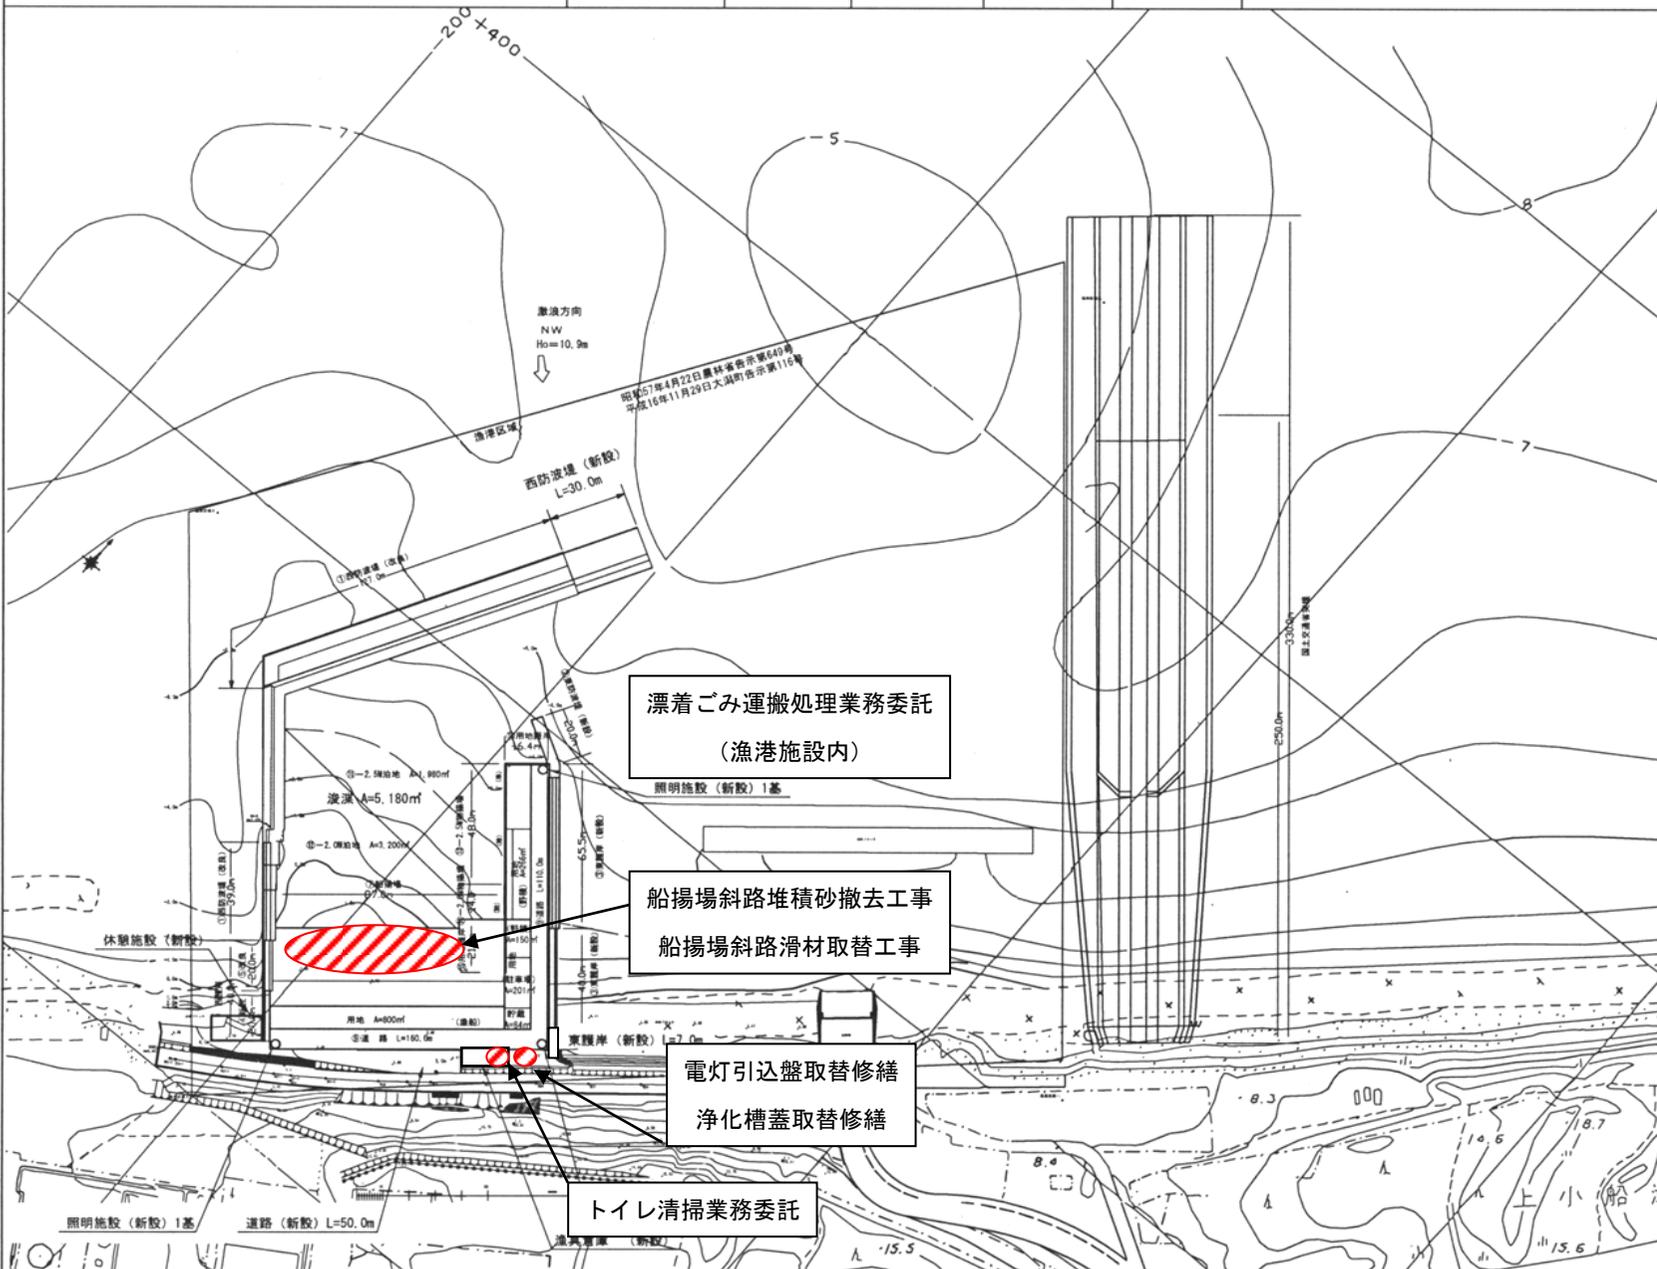



漂着ごみ運搬処理業務委託
(漁港施設内)

船揚場斜路堆積砂撤去工事
船揚場斜路滑材取替工事

電灯引込盤取替修繕
浄化槽蓋取替修繕

トイレ清掃業務委託

上越市大潟漁港海岸保全区域図	漁港番号	種 別	所 管	事業主体	管理者	施行場所	漁 港 区 域
	2210144	第 1 種	本 土	上 越 市	上 越 市	新潟県上越市大潟区洪柿浜	

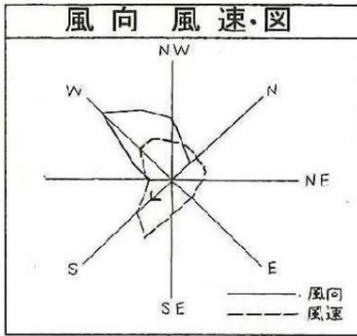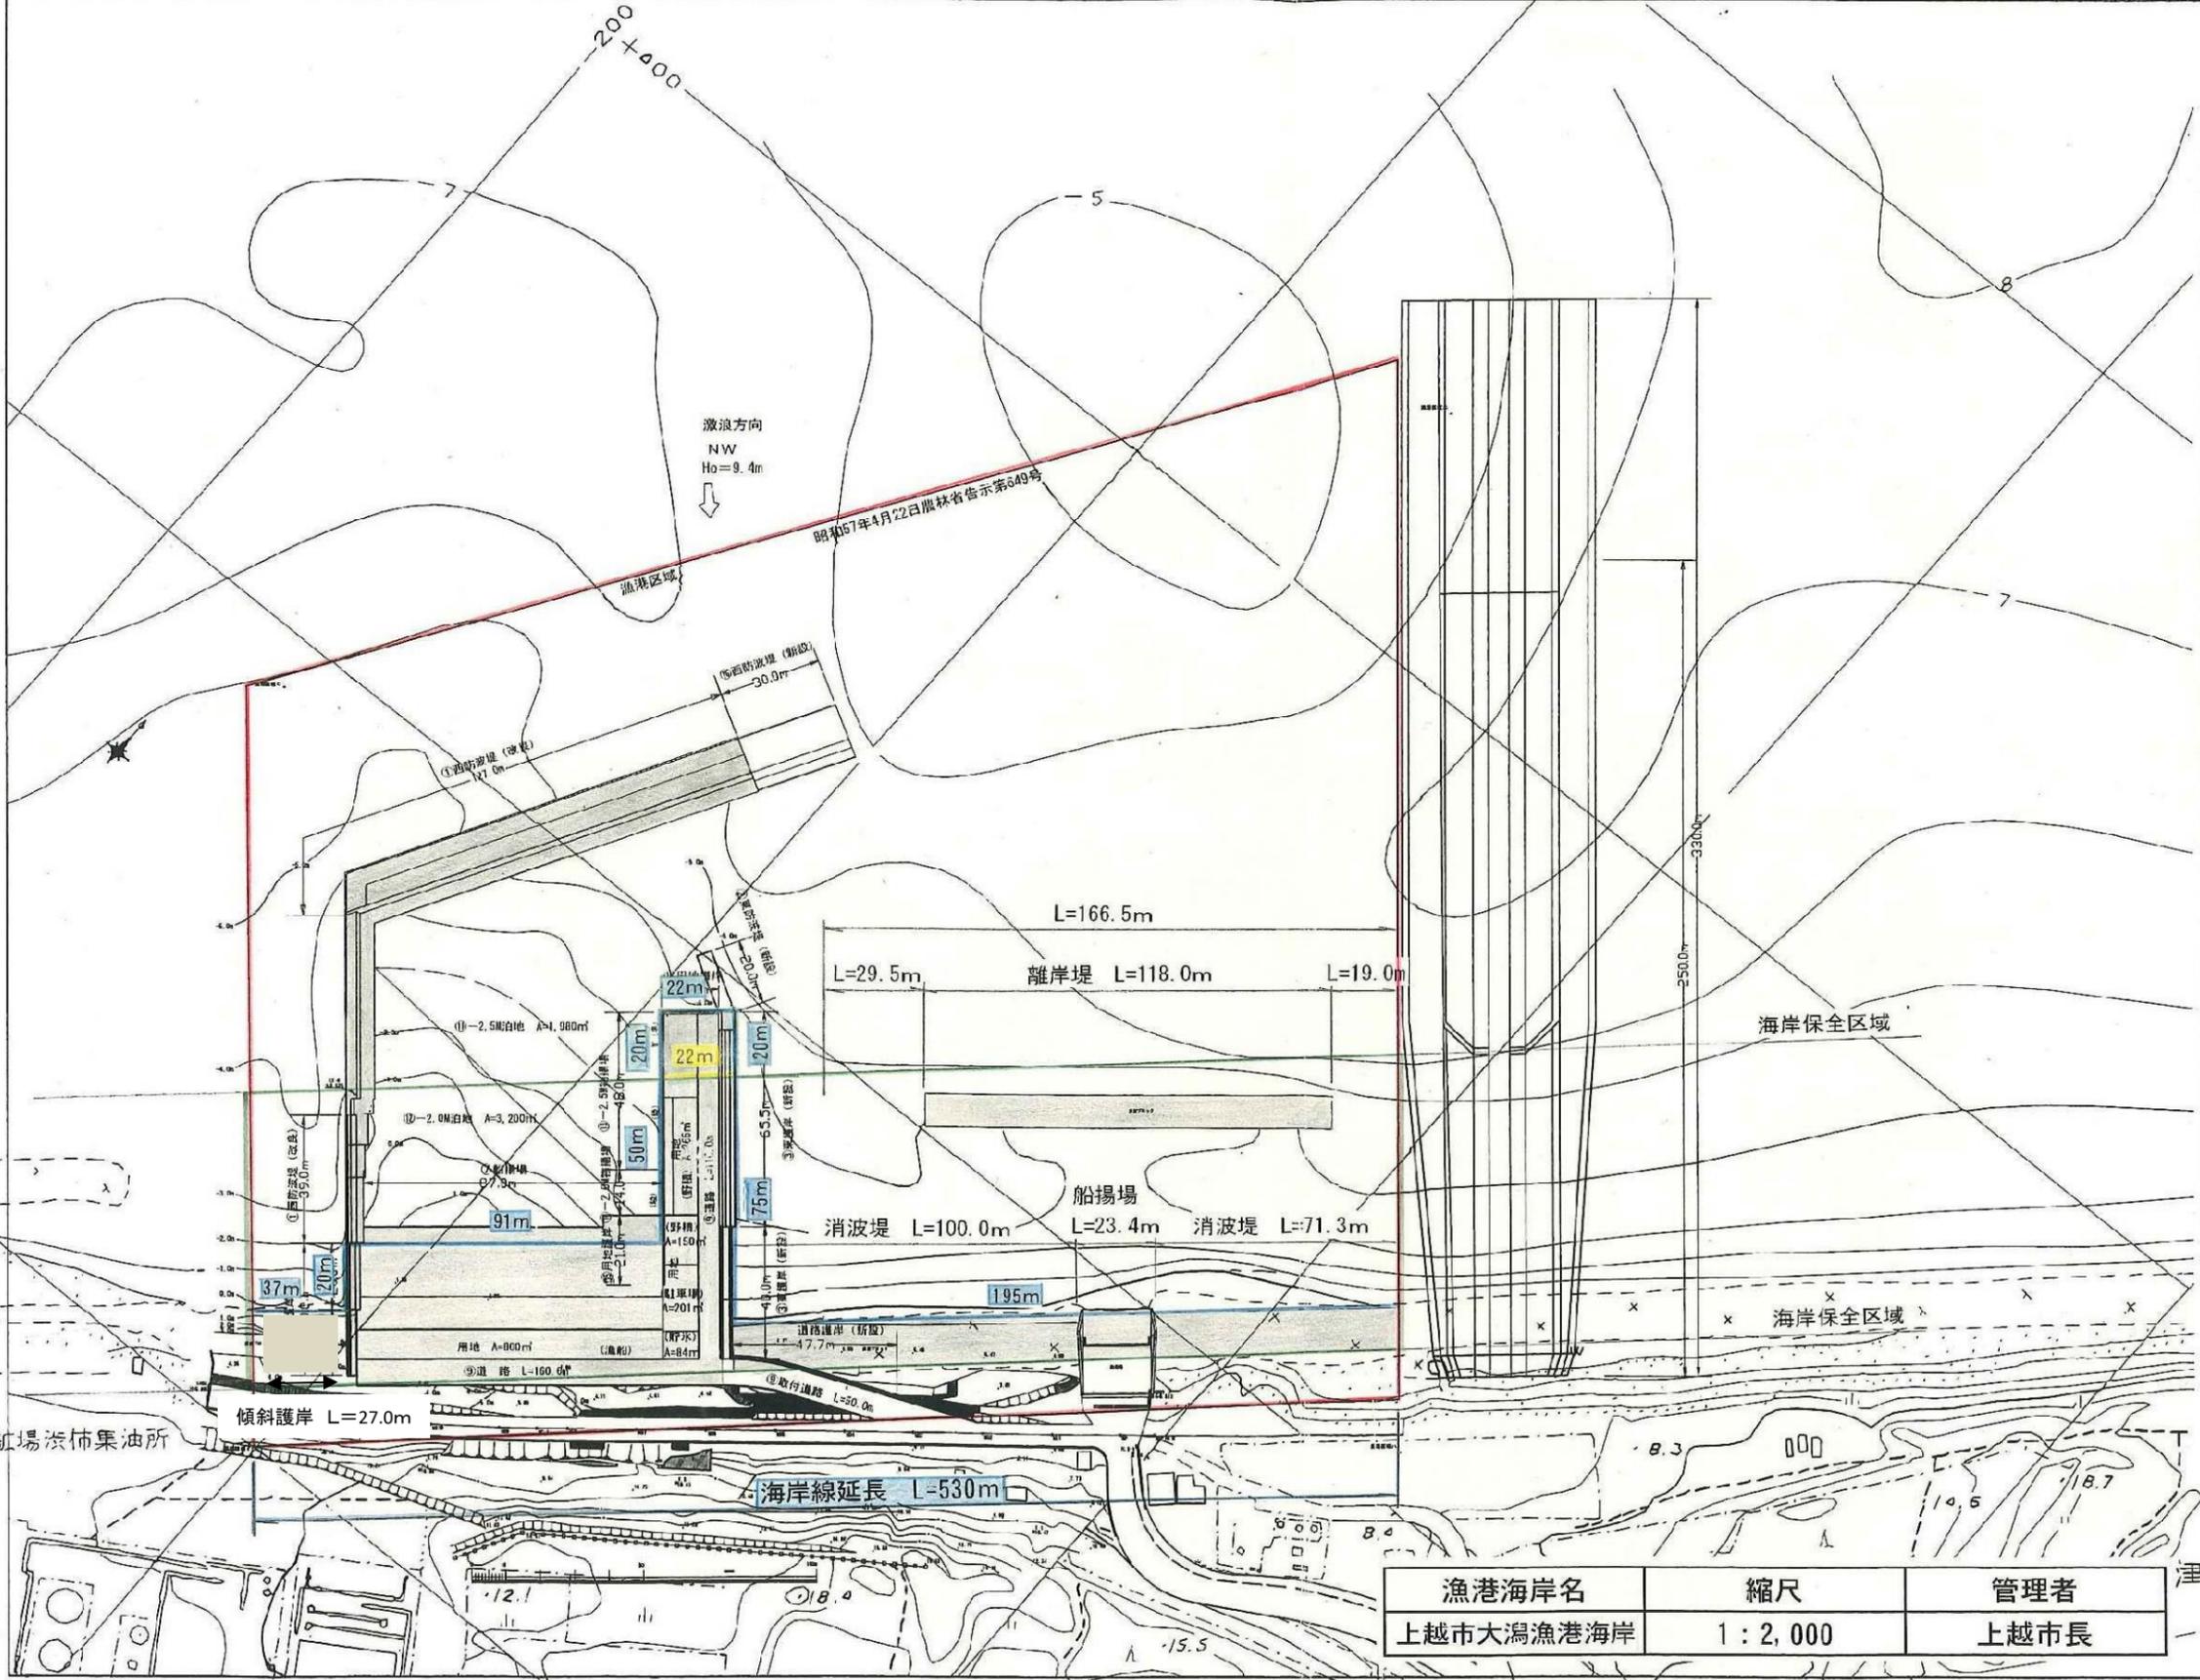

気象官署 直江津港湾事務所

H.H.W.L	+1.30
H.W.L	+0.65
M.W.L	+0.23
L.W.L	+0.11
D.L	+0.00

凡 例

- 海岸保全施設
- 海岸線
- 砂浜のある海岸線
- 海岸保全区域
- 二線堤
- 漁港区域

漁港海岸名	縮尺	管理者
上越市大潟漁港海岸	1 : 2,000	上越市長