


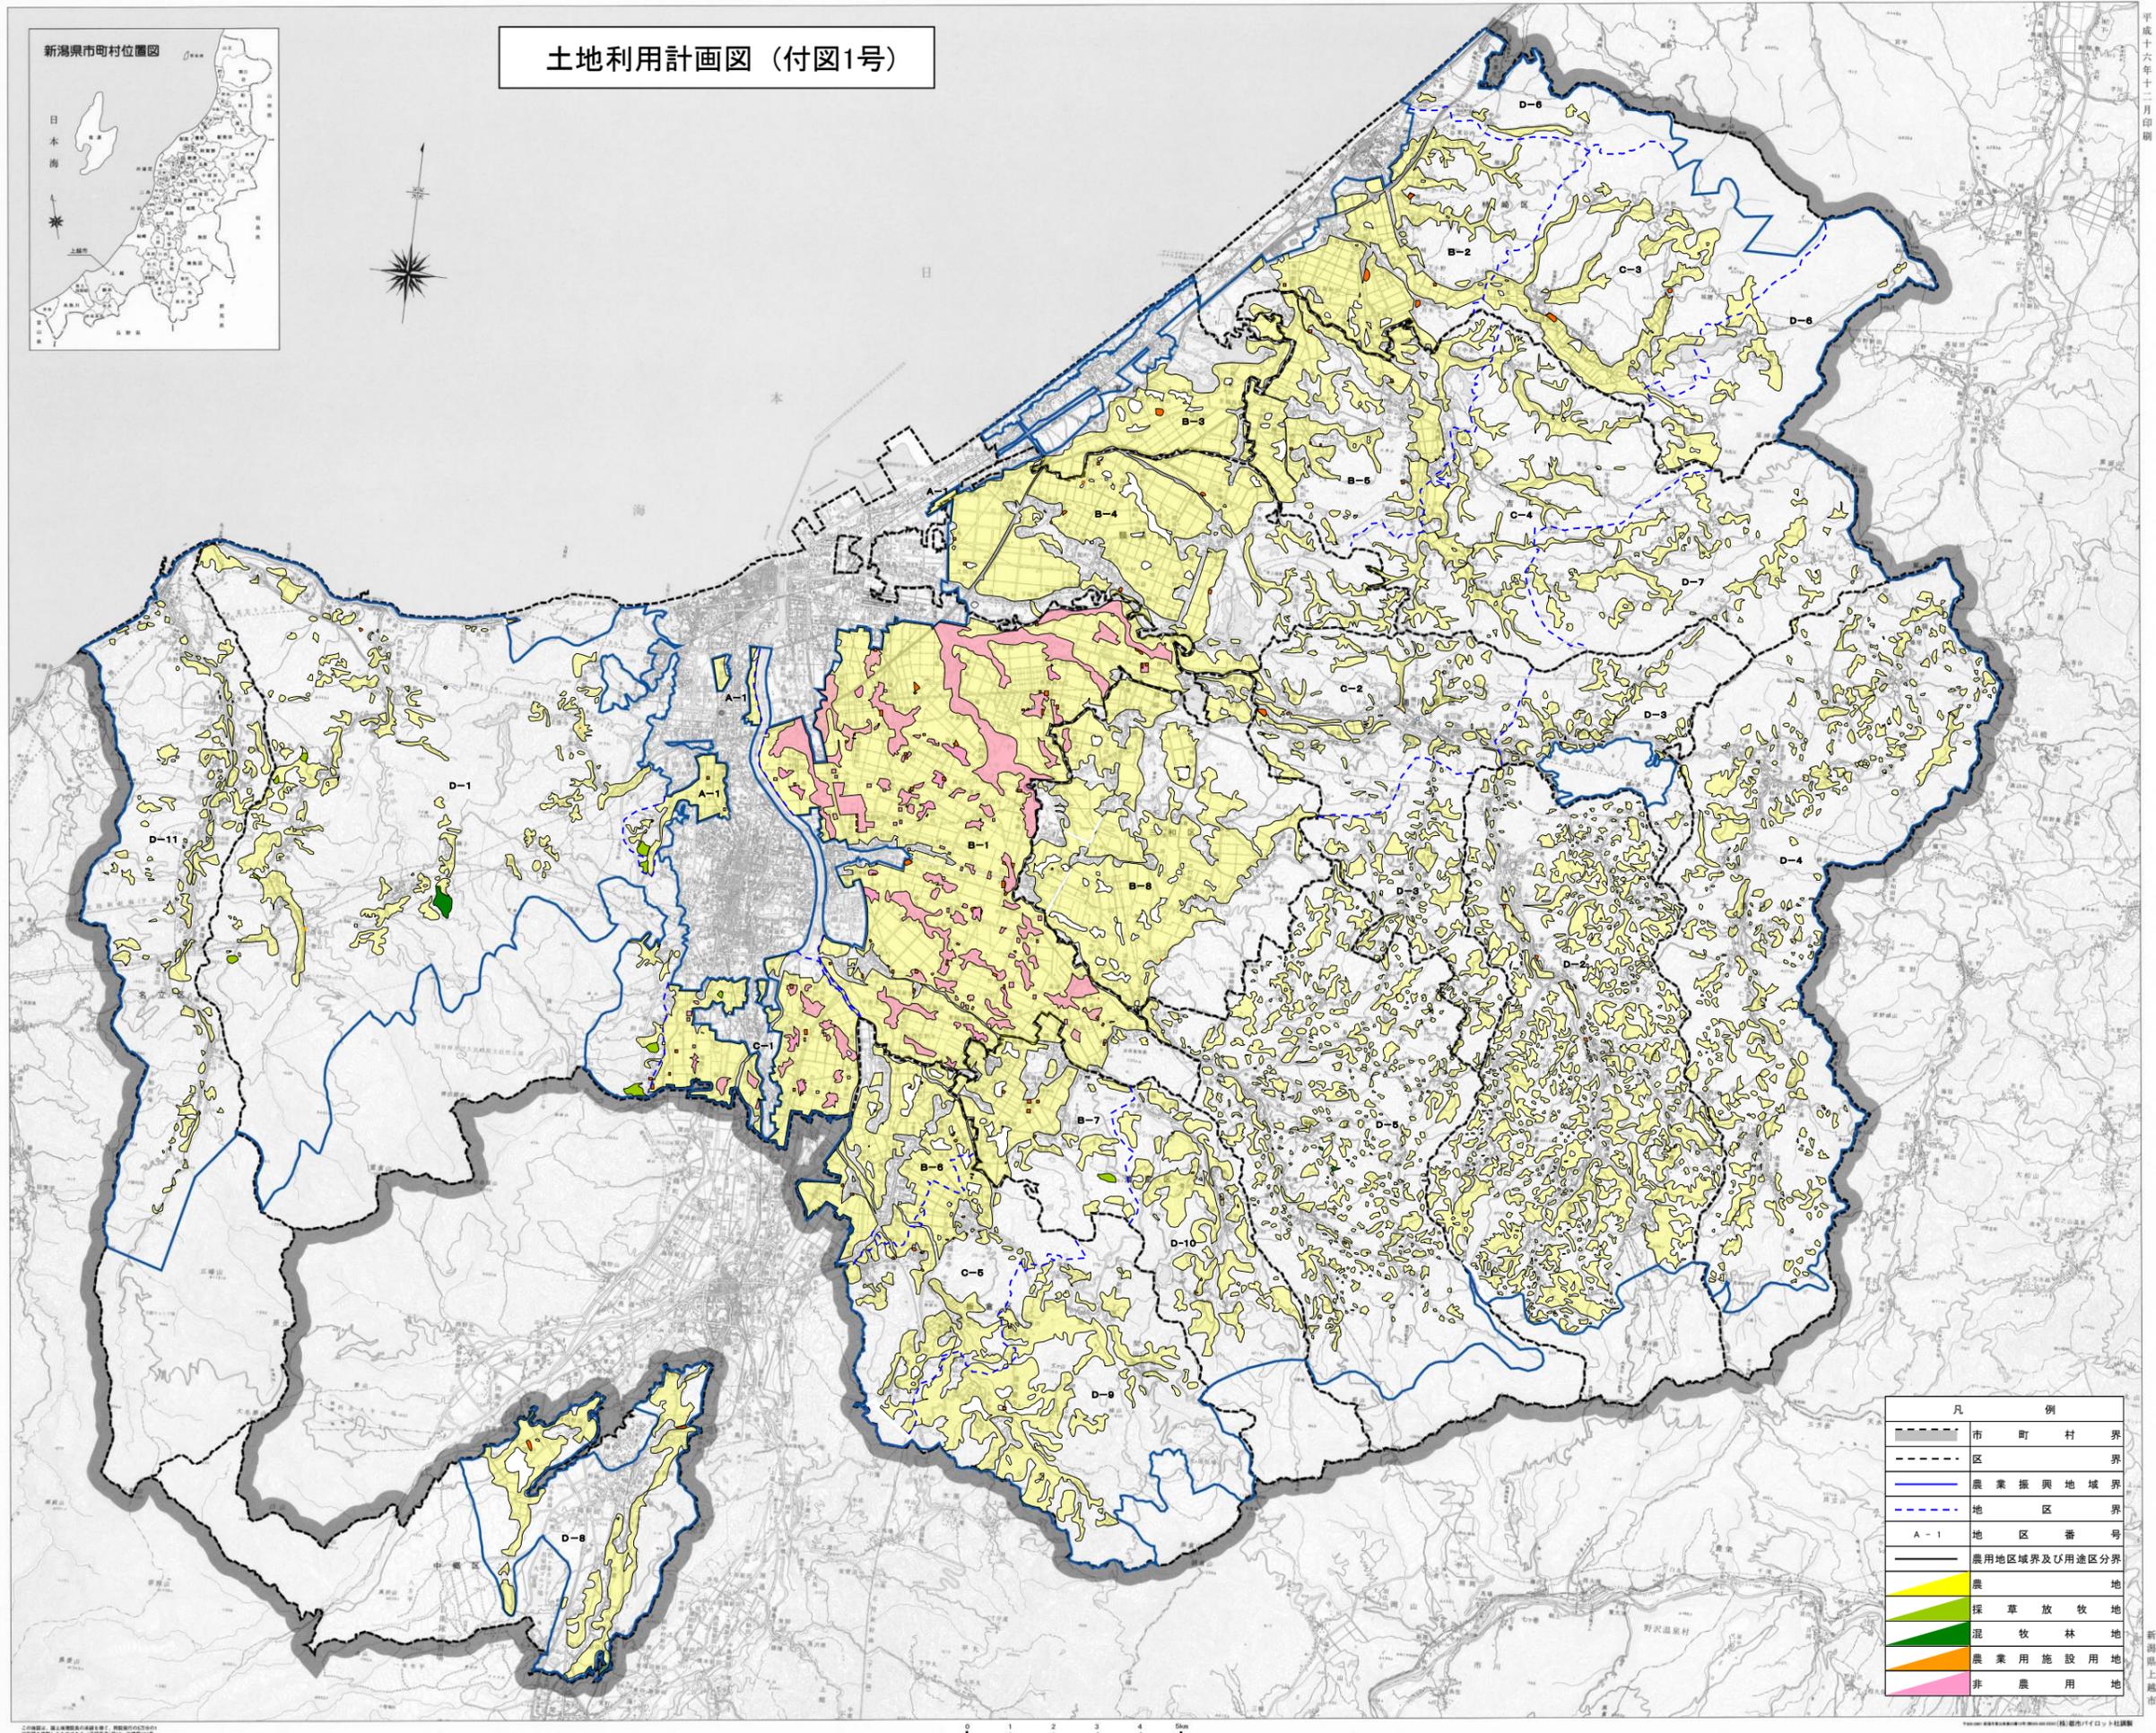


土地利用計画図 (付図1号)



凡 例	
	市 町 村 界
	区 界
	農業振興地域界
	地区界
A-1	地区番号
	農用地区域界及び用途区分界
	農地
	採草放牧地
	混牧林地
	農業用施設用地
	非農用地

この図面は、国土利用計画法に基づき、新潟県上越市において、土地利用計画を定めることとなる。図面は、平成十六年十二月に作成されたものである。図面は、国土利用計画法に基づき、新潟県上越市において、土地利用計画を定めることとなる。

農業生産基盤整備開発計画図(付図2号)

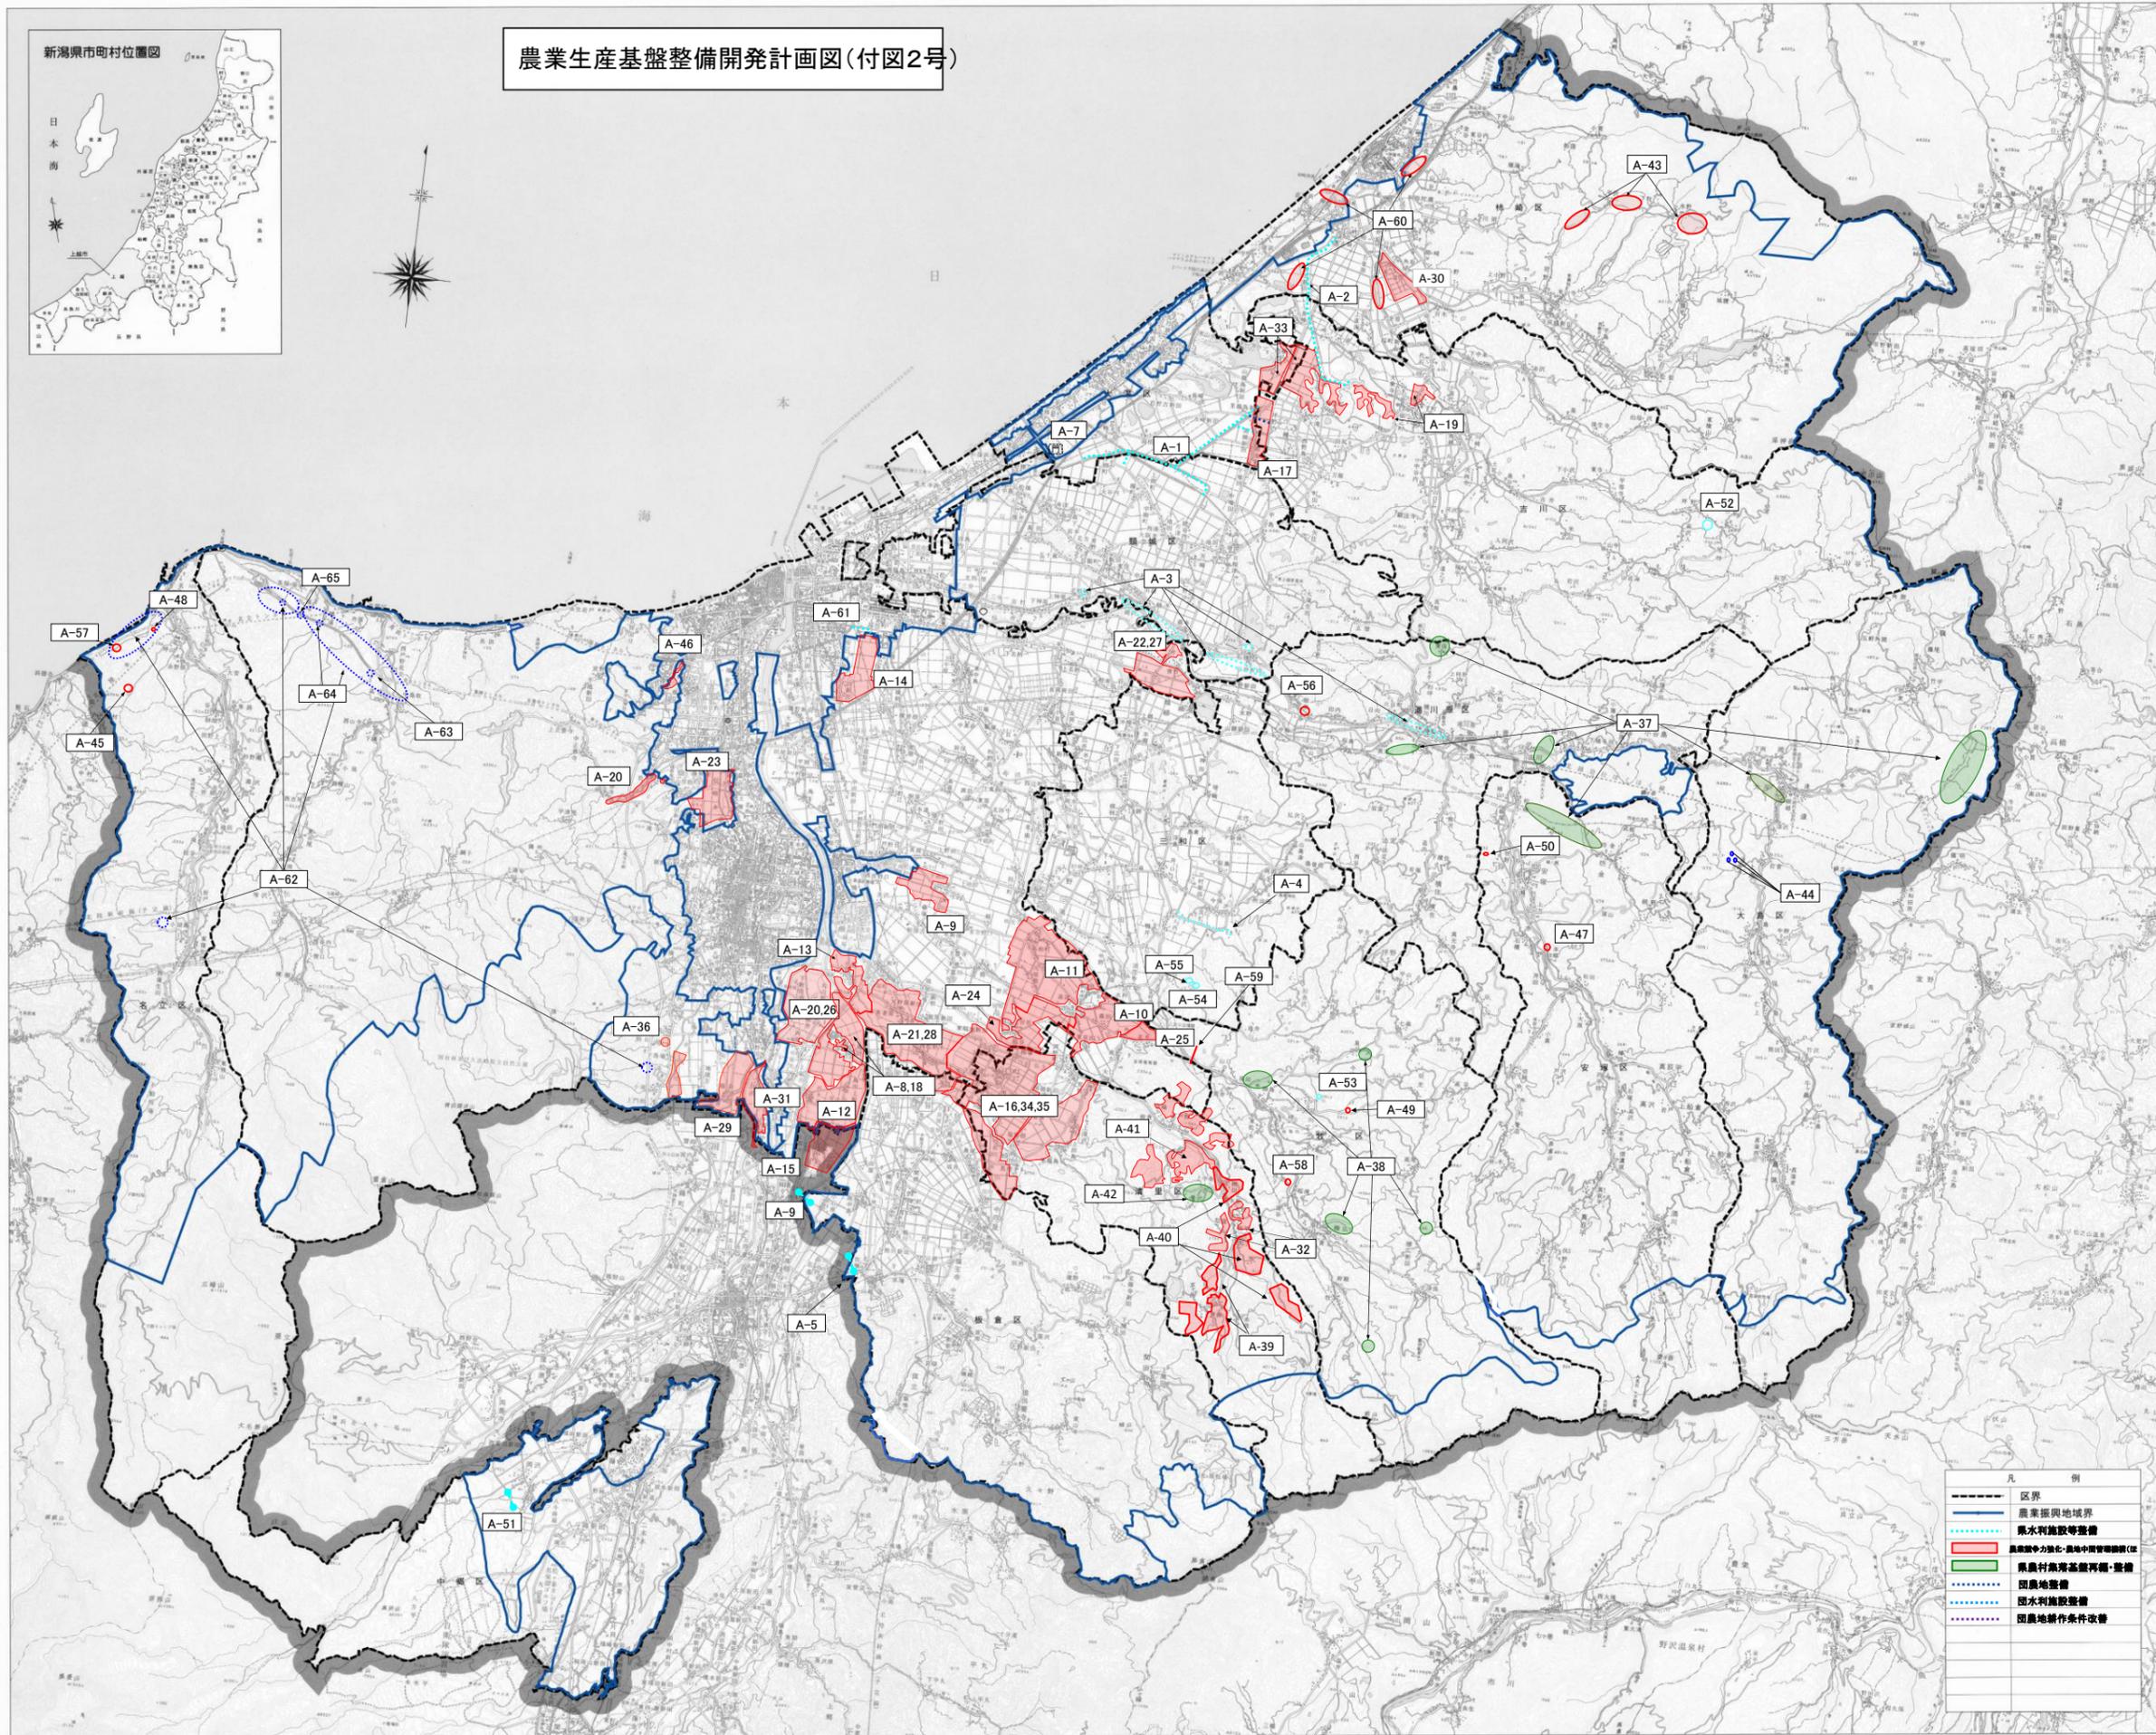


凡 例	
---	区界
---	農業振興地域界
---	排水施設等整備
---	農業中力強化・農地中間管理組織(仮)
---	農業生産基盤再編・整備
---	農地整備
---	排水施設整備
---	農地耕作条件改善





農用地等保全整備計画図(付図3号)

平成十六年十二月印刷

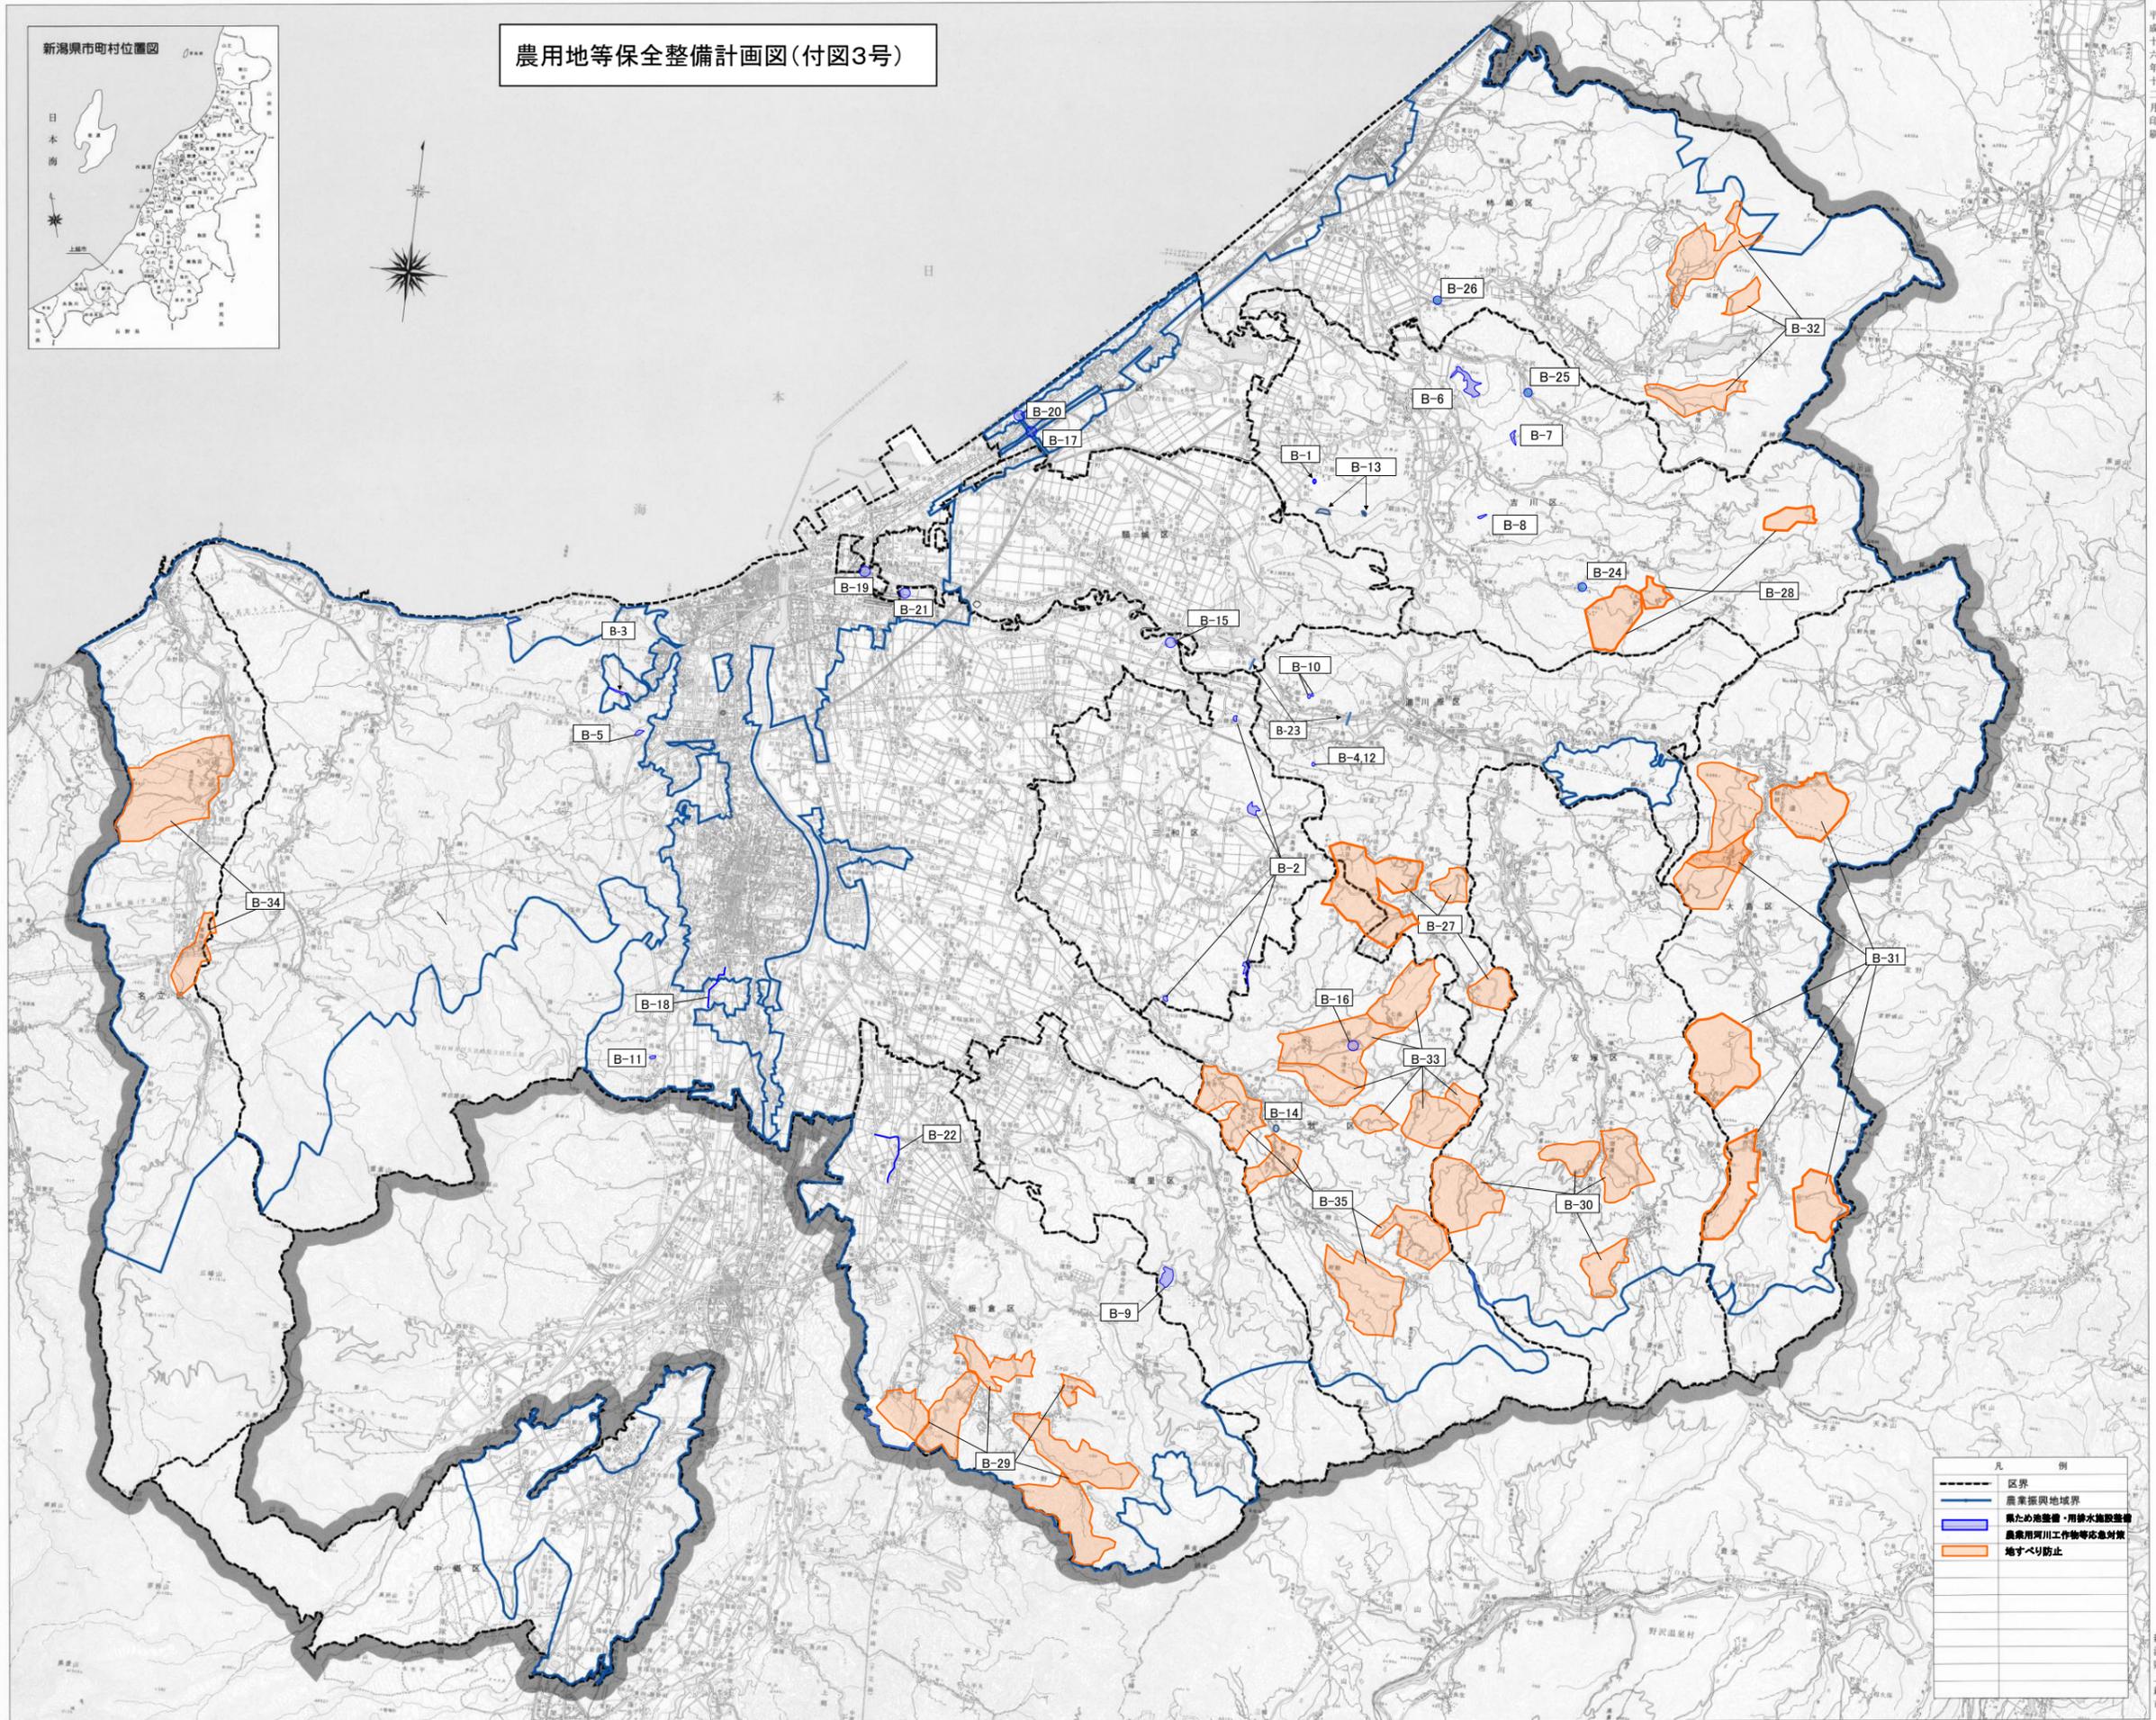

凡 例	
---	区界
—	農業振興地域界
—	農たため地整備・用排水施設整備
—	農用地河川工作物等必要対策
—	地すべり防止

新潟県上越市

上図は、国土庁農林水産省農林部農地課農地課長官庁指定農地調査課作成によるものであり、平成十六年三月一日現在のものである。




新潟県上越市農林水産部農地課作成

新潟県市町村位置図



生活環境施設整備計画図(付図4号)

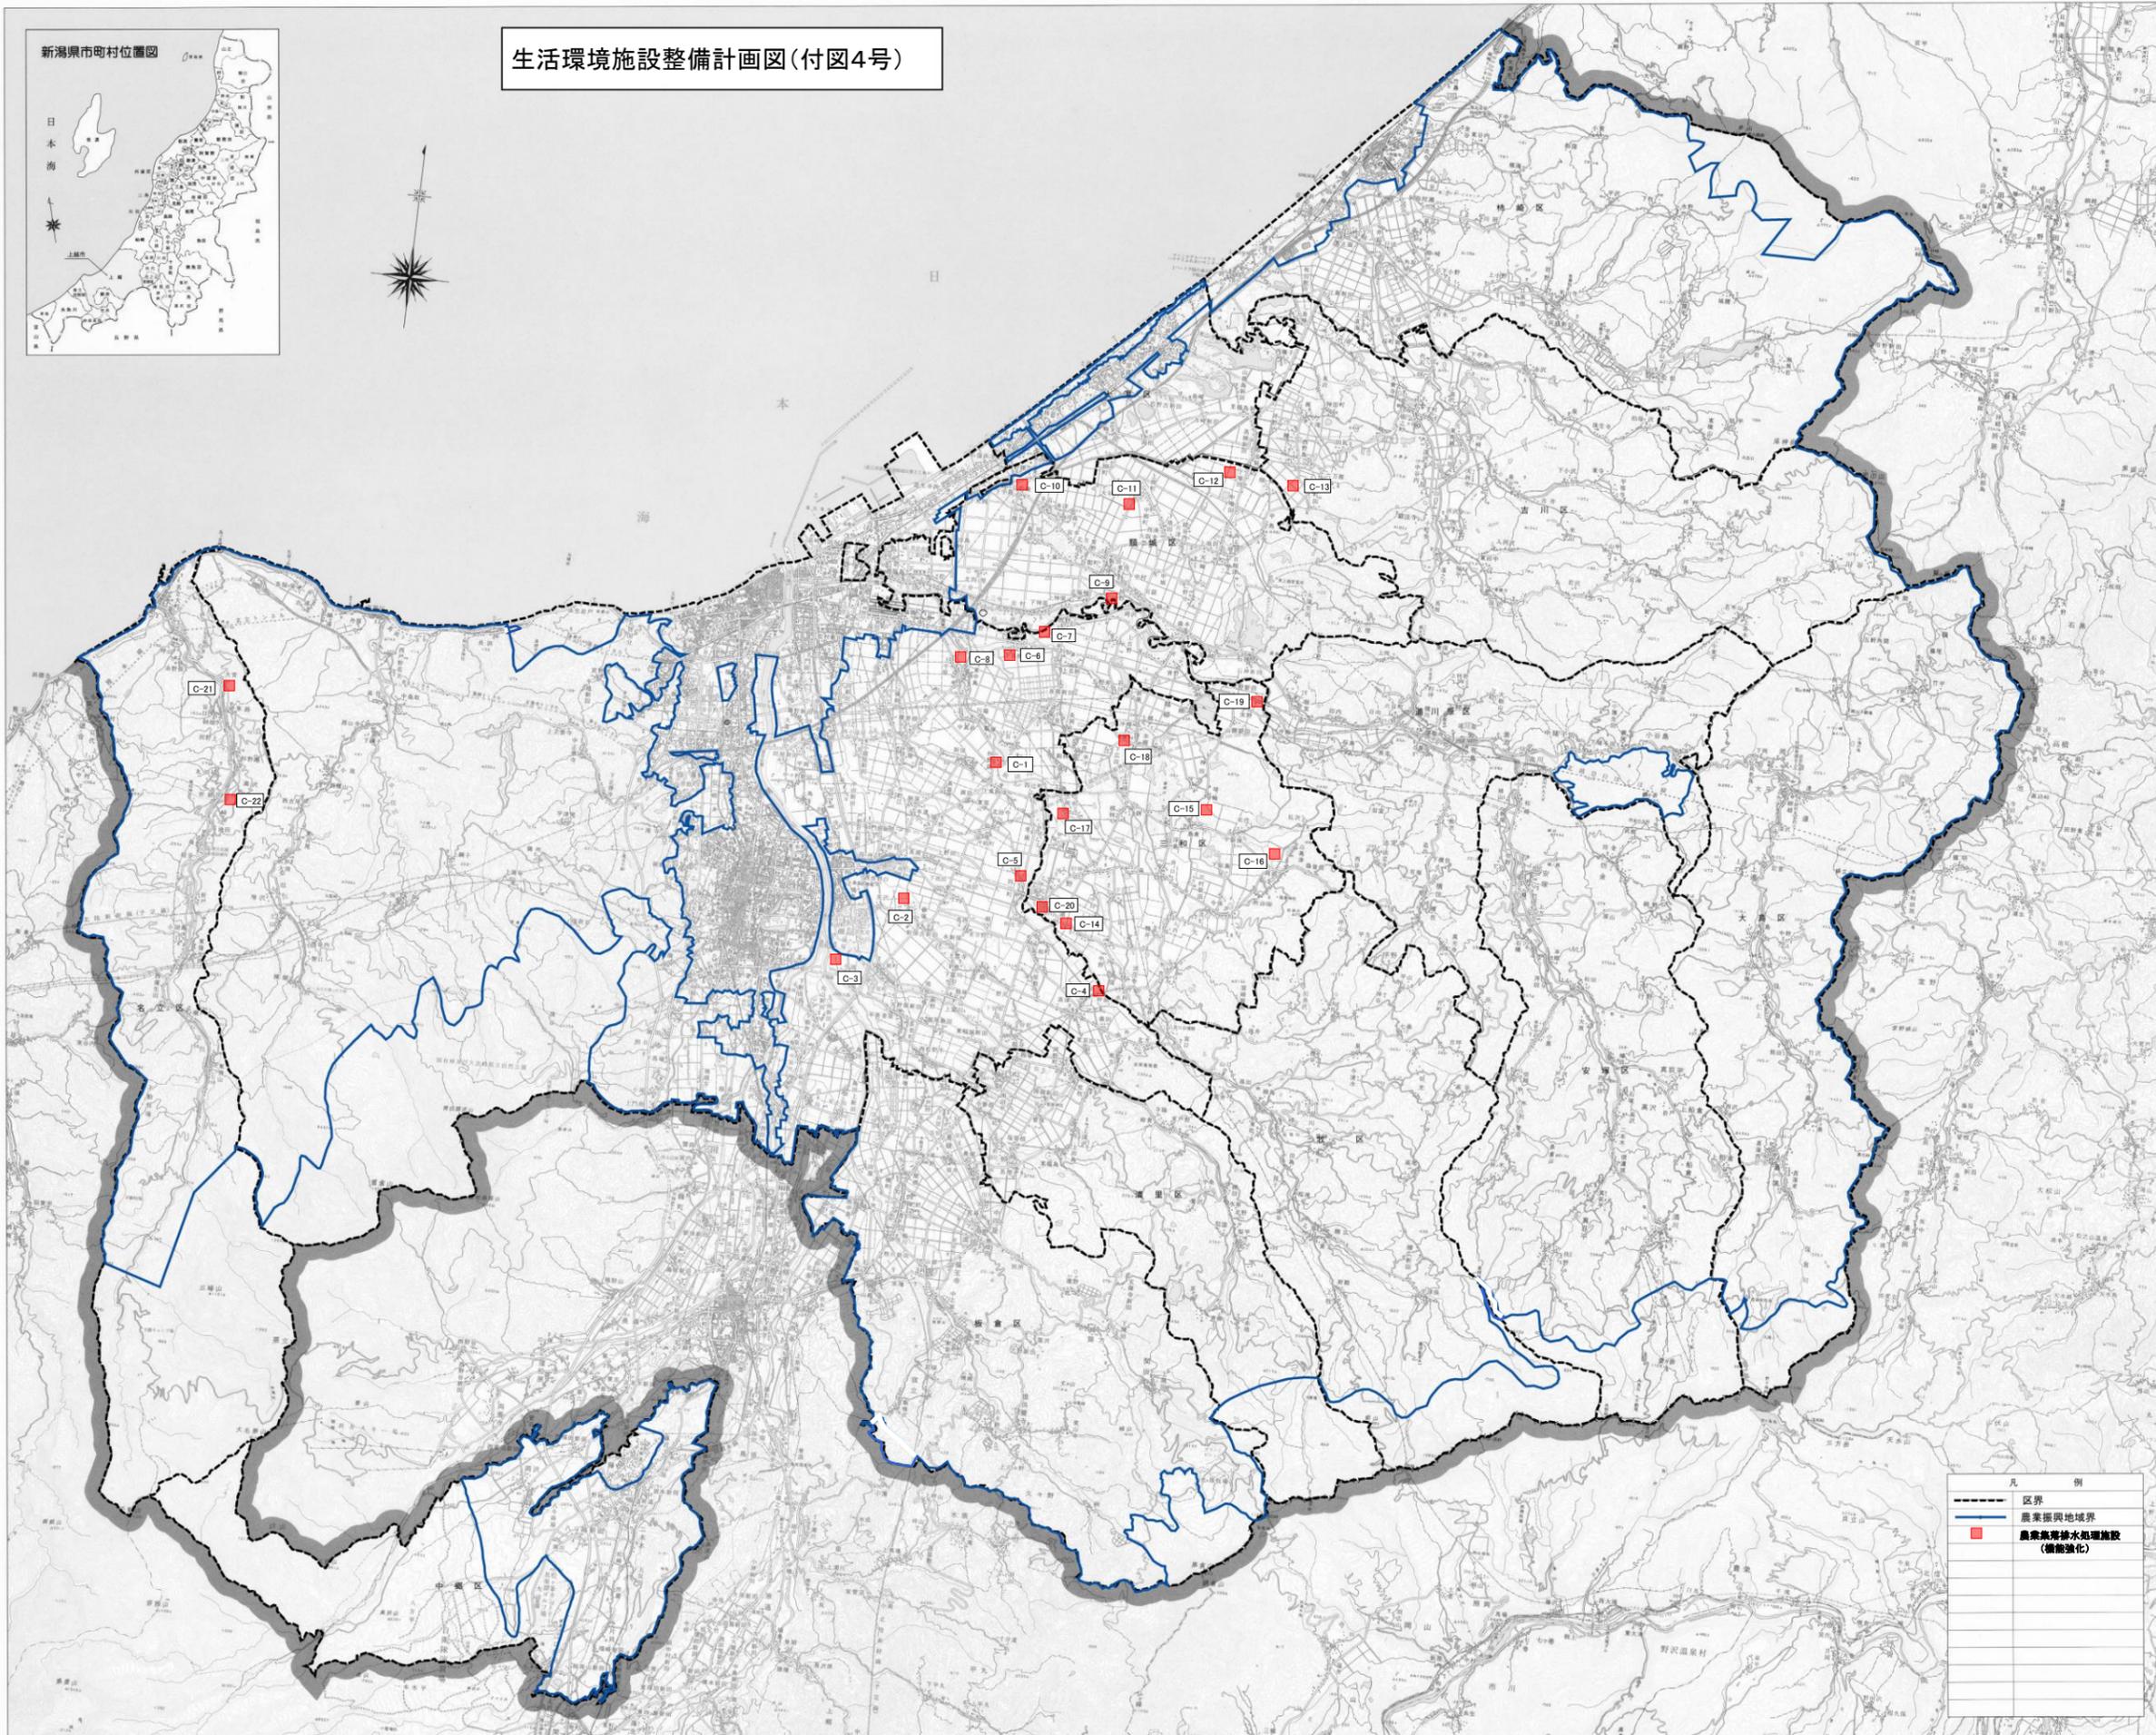

凡 例	
	区界
	農業振興地域界
	農業集排水処理施設 (整備強化)

平成十六年十二月印刷

新潟県上越市