

上越市告示第 411 号

建築基準法（昭和 25 年法律第 201 号）第 42 条第 1 項第 4 号の規定による道路を次のとおり指定したので、建築基準法施行規則（昭和 25 年建設省令第 40 号）第 10 条の規定により公告する。

その関係図書は、上越市都市整備部建築住宅課に備え縦覧に供する。


令和 7 年 8 月 7 日

上越市長 中 川 幹 太

- 1 指定道路の種類 : 第 42 条第 1 項第 4 号の規定による道路
- 2 指定年月日 : 令和 7 年 8 月 7 日
- 3 指定道路の位置 : 上越市国府一丁目の一部
(別紙 : 位置図のとおり)
- 4 指定道路の延長及び幅員 : 延長は別紙、道路計画平面図の図示のとおり
幅員 6.5m

位置図

S=1/10,000

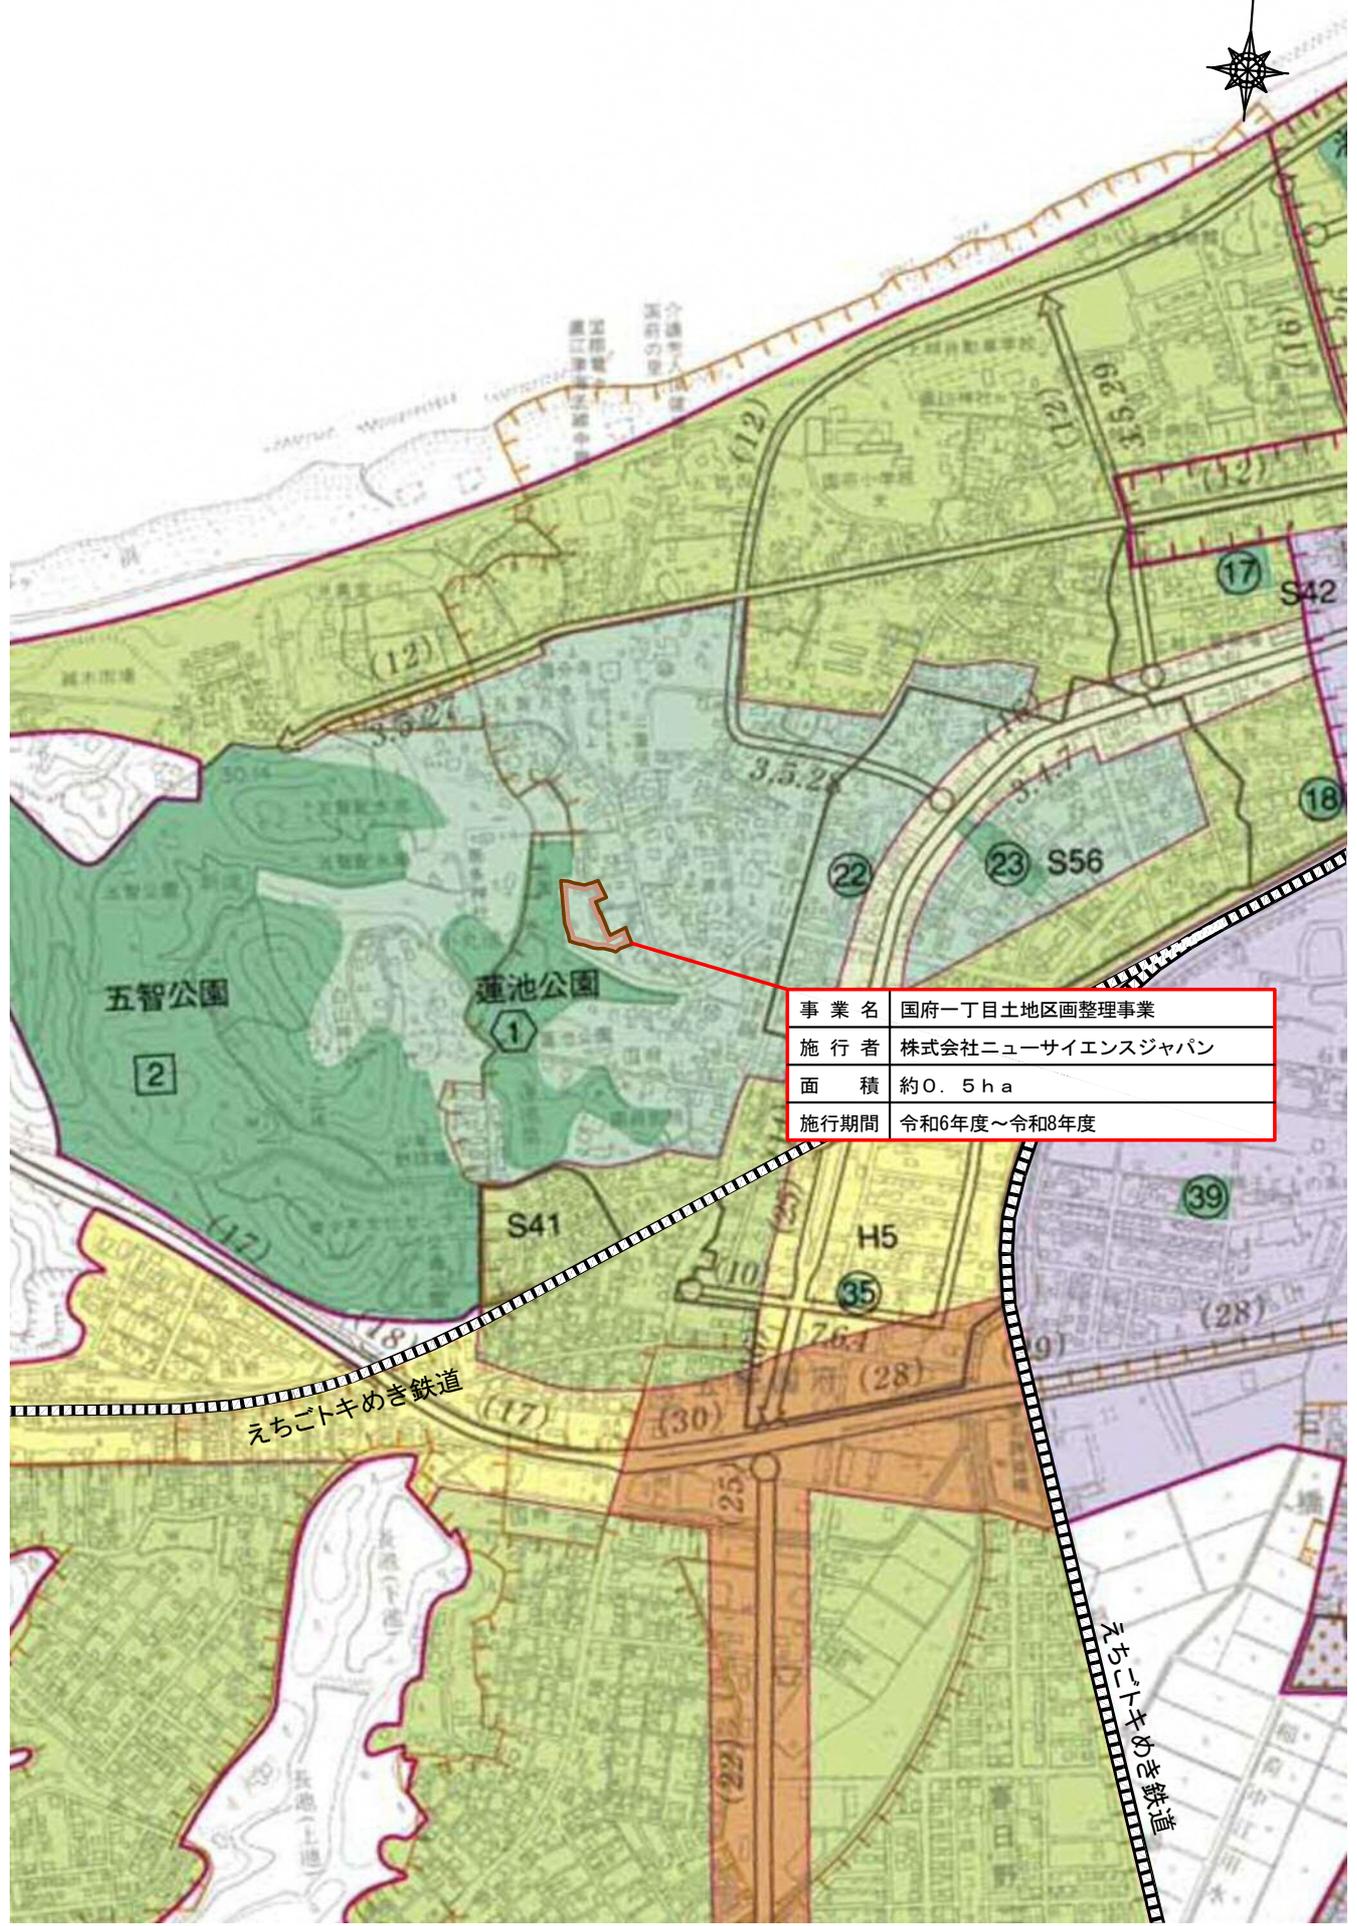

事業名	国府一丁目土地区画整理事業
施行者	株式会社ニューサイエンスジャパン
面積	約0.5ha
施行期間	令和6年度～令和8年度

