
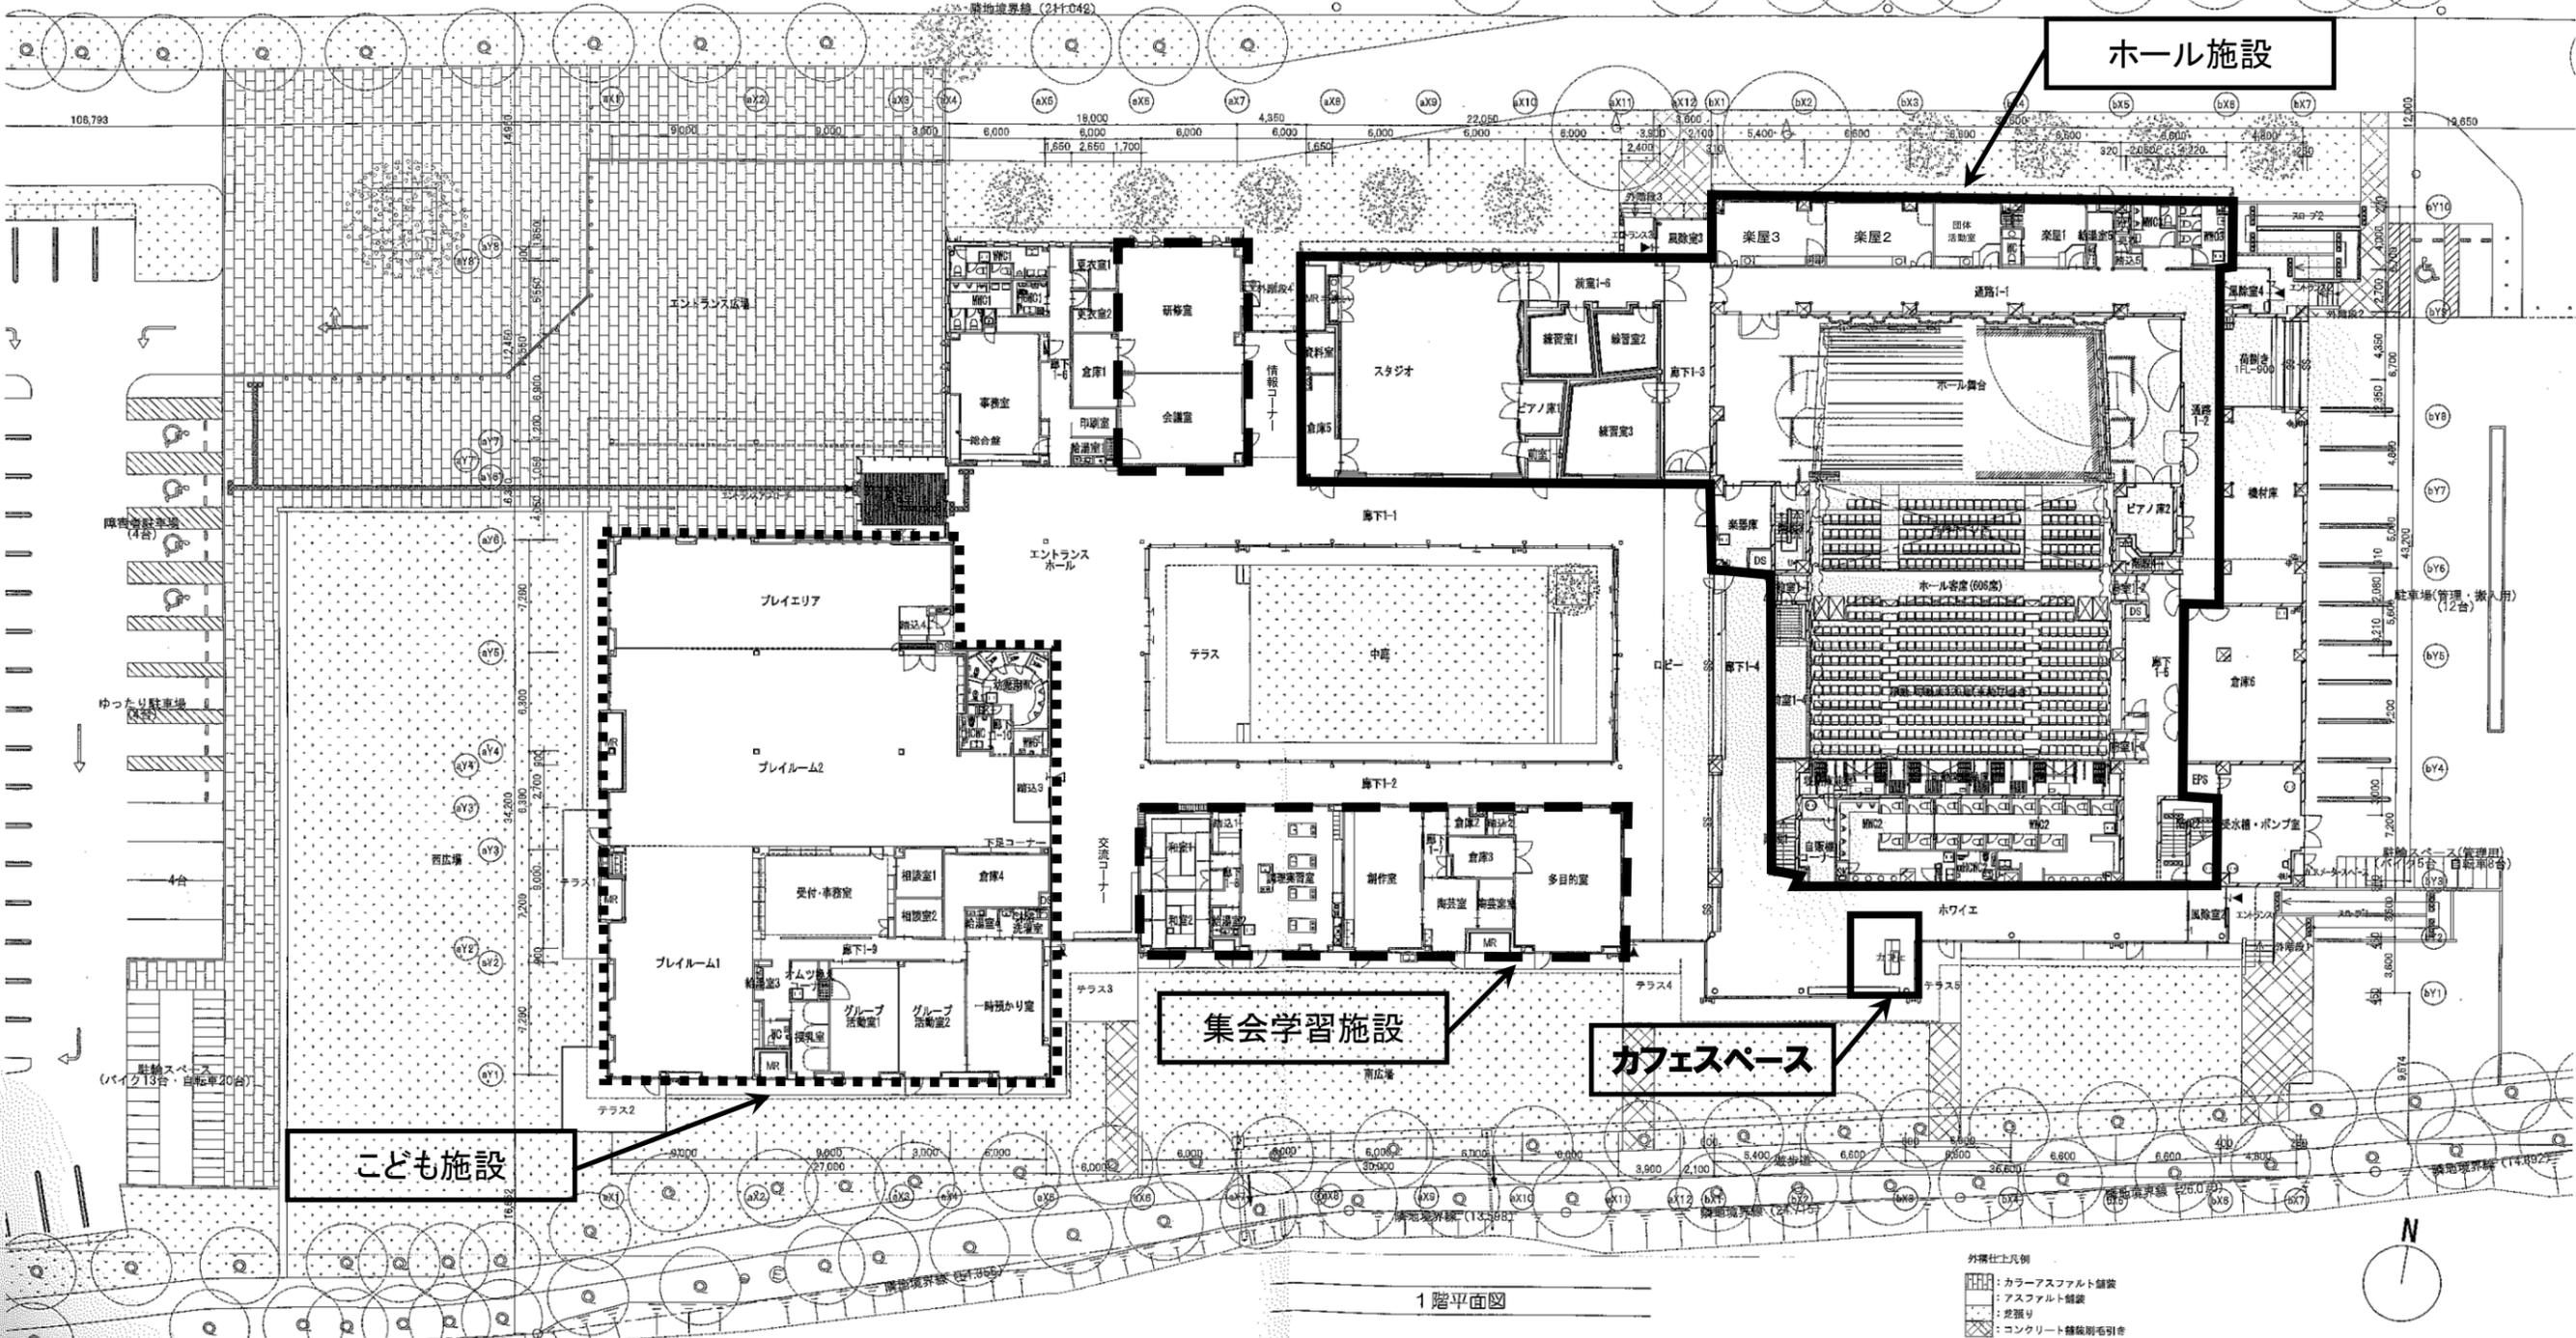


- 凡例
- : 屋外タラップ (安全ガード付)
 - : マンホール500φ (SUSタラップ付)
 - : 床下合流口500φ (化粧蓋(仕上は床仕上に置く) SUSタラップ付)
 - : 水勾配 (特記なき限り勾配1/50)
 - : 換気FD (特記なき限り換気100φ)
 - : 換気FD (特記なき限り換気100φ)
 - : 雨水配管 (特記なき限り外部-AL製100φ、内部-SGP100φ)
 - : 換気とLロ
 - : 雨水吸引管 (破線は天井裏を示す)
 - : オーバーフロー管 SUS製30角ツバ付
 - : SUS製丸蓋(D-06)
 - : 排水溝 (特記なき限りW300/D0-03)
 - : 集水溝 (500φ×D300, AL製ゲージ蓋(歩行用))
 - : 換気蓋箱 (A:屋内基礎(D-04), B:屋外基礎(D-02))
 - : 消火器BOX (斜線は埋込型を示す)(D-01)
 - : 補助配水栓 (斜線は埋込型を示す)(給排水衛生設備工事)(D-02)
 - : ニ置床
 - : コーナガード(FL300~2,300)
 - : コーナポスト
 - : コーナ取付(15・FL+300~1,800)
 - : 誘導・警告点字紙

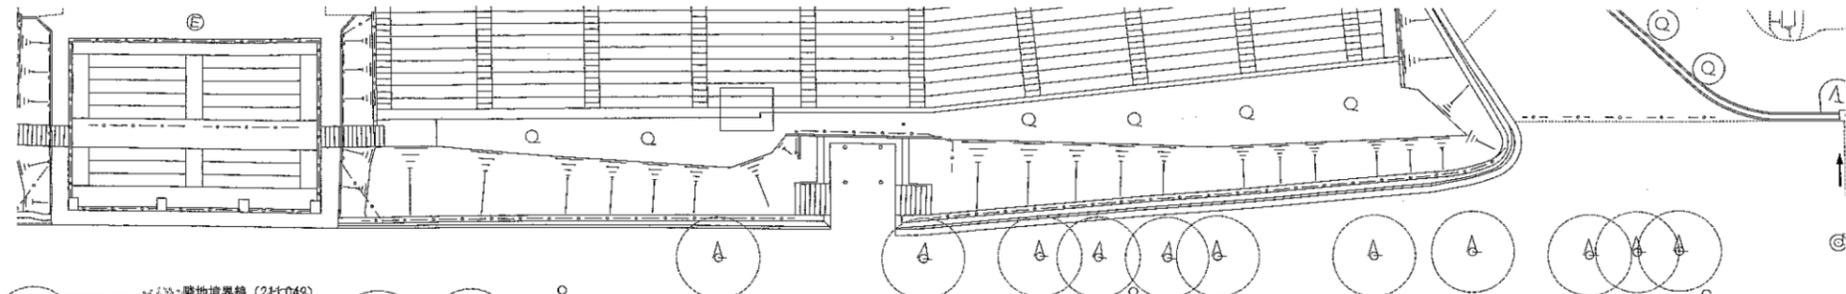

- 外構仕上凡例
- : カラーアスファルト舗装
 - : アスファルト舗装
 - : 芝張り
 - : コンクリート舗装(排水引き)

平面図

1階平面図