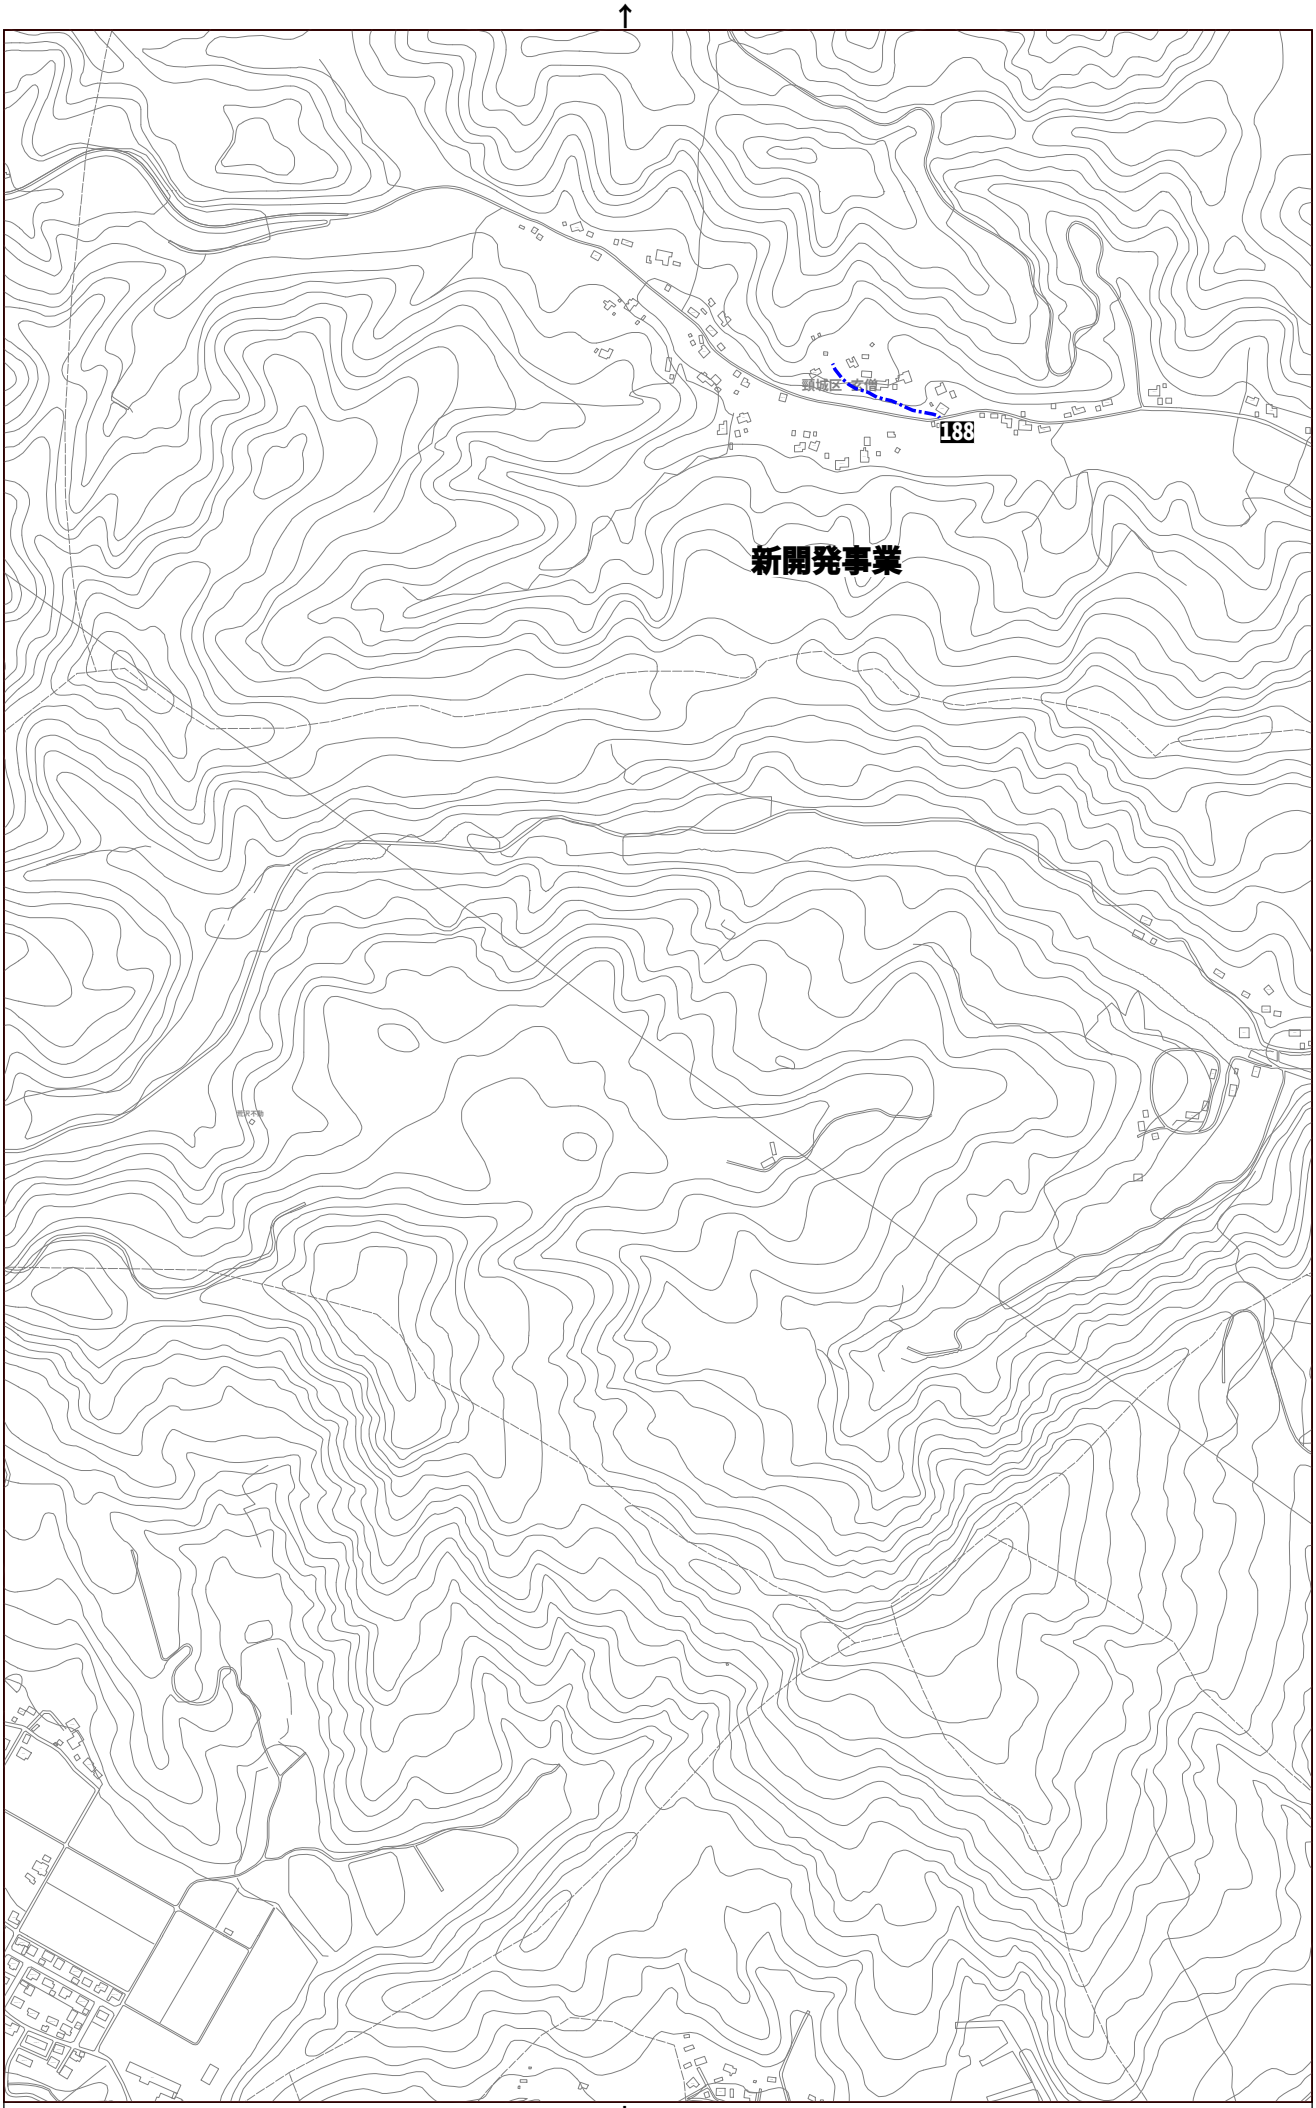

1:10,000

図面番号：068