


春日山町一丁目土地区画整理事業 設計図

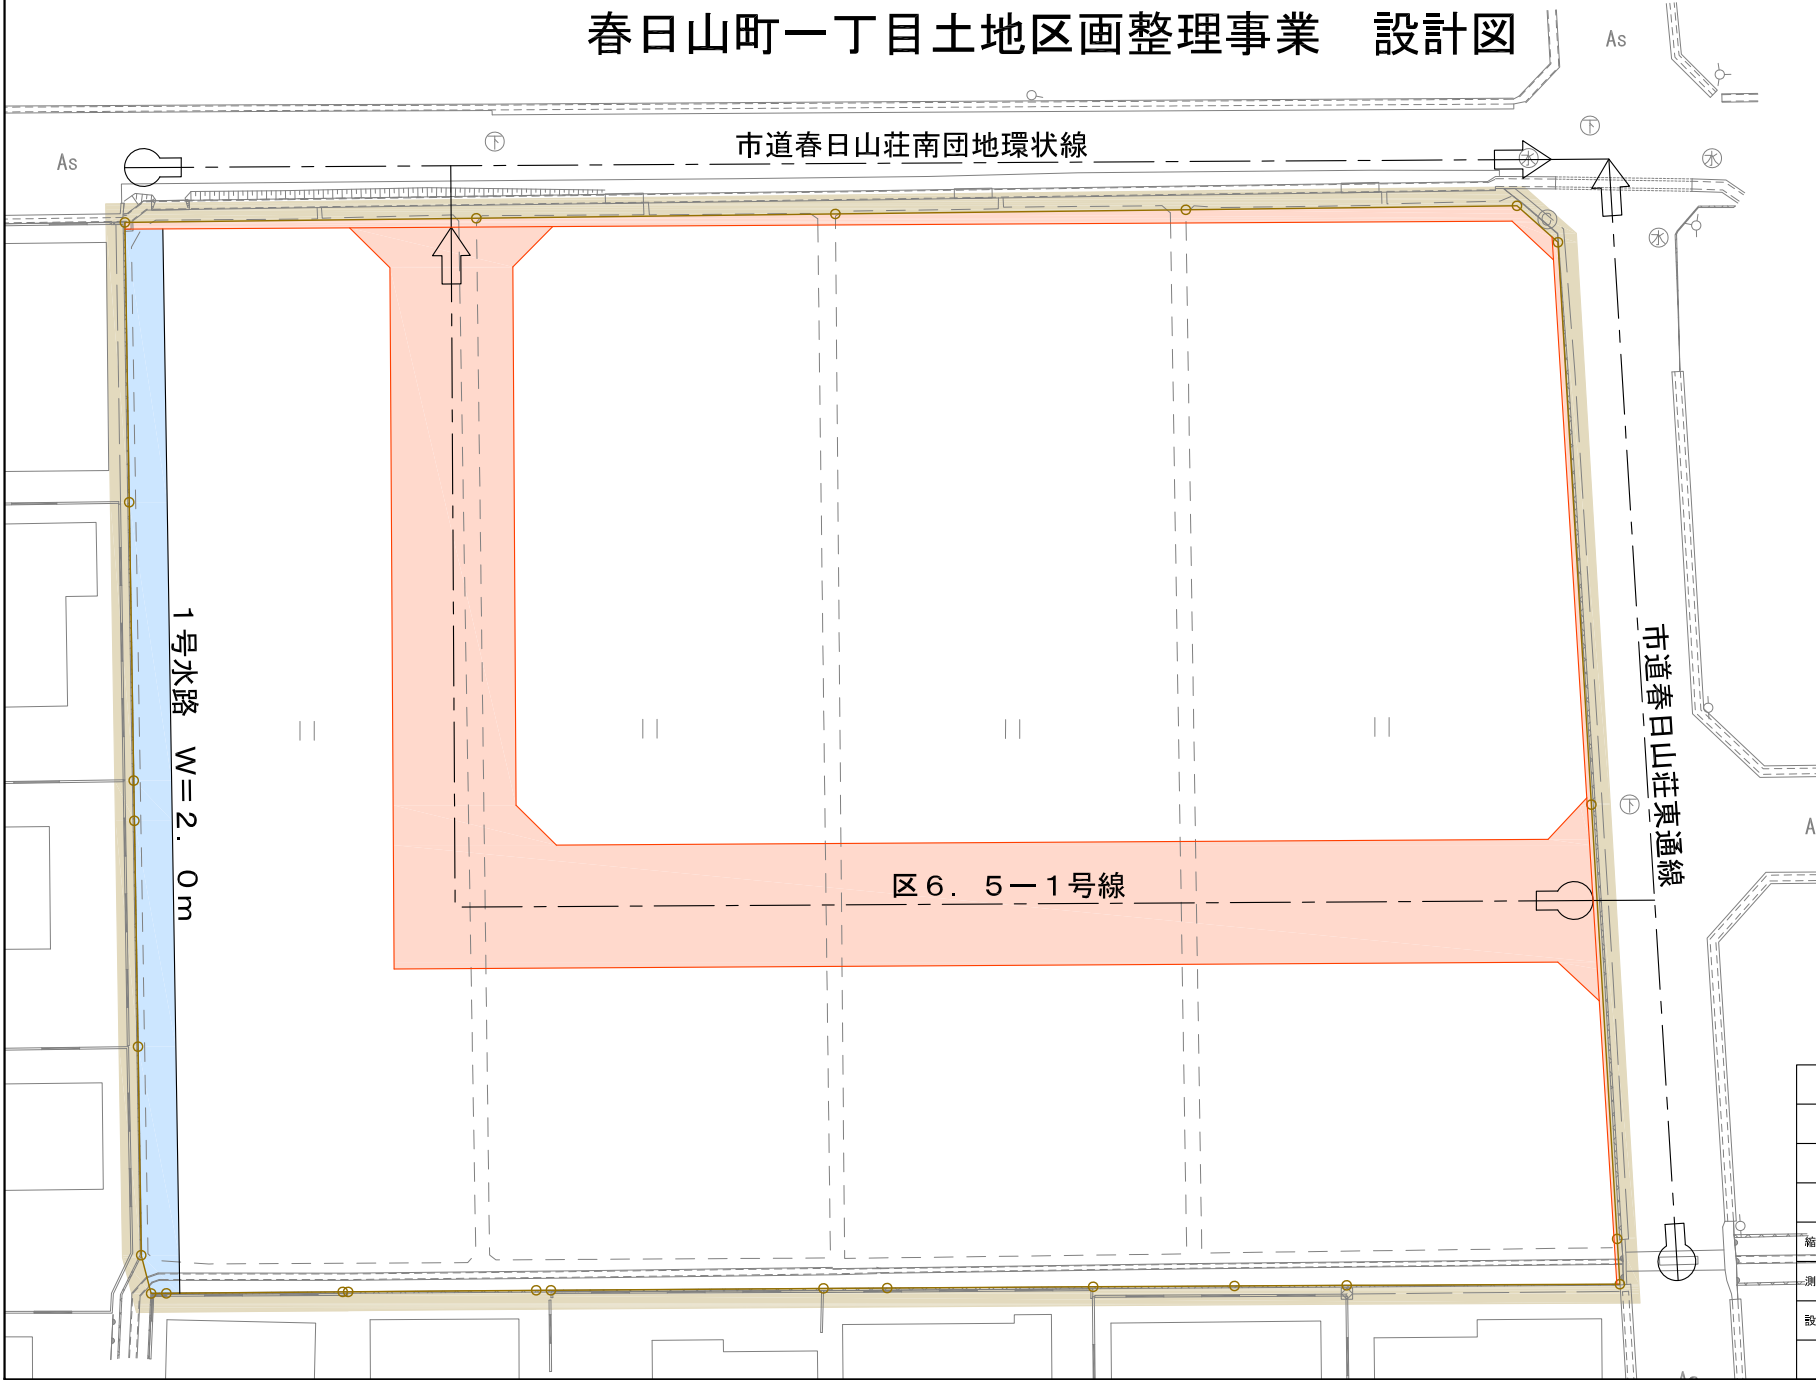

S=1/400 (A4)

凡 例	
	施行地区界
	区画道路
	水 路

令和7年度			
春日山町一丁目土地区画整理事業			
上越市春日山町一丁目地内			
設計図			
縮尺	図 示	図面全 業の	
測量	滝澤秀樹 土地家屋調査士	令和7年 2月	主任 技師者
設計	合同会社 山本都市研究所	令和7年 7月	担当 技師者 山本
株式会社ピースワンエーステート			