

令和8年第1回（1月）上越市議会臨時会

農政建設常任委員会資料

案 件 番 号	案 件 名	提 出 課	ペ ー ジ
議案第2号	令和7年度上越市ガス事業会計補正予算 (第2号)		1~8
議案第3号	令和7年度上越市水道事業会計補正予算 (第2号)	経営企画課	9~21
議案第4号	令和7年度上越市下水道事業会計補正予算 (第2号)		22~23

所管委員会	農政建設常任委員会
関係案件	議案第2号
提出課	経営企画課

予算書（P33～P39）	1款1項	ガス事業資本的支出 建設改良費
--------------	------	-----------------

単位：千円

科 目 名	補 正 前	補 正 額	補 正 後
供給設備	1,155,594	231,340	1,386,934

経 費 内 訳		
導管本支管	231,340	

【補正理由】

債務負担行為を設定した工事のうち、水道管入替工事の一部が国の補正予算の補助対象となったことから、ガス管入替工事に係る所要の経費を増額するとともに、債務負担行為を変更するほか、市道側溝改良工事に伴い支障となるガス管入替工事の経費を増額するもの

【補正内容】

○ガス管の更新

・局計画事業 L=1,038m 209,189千円

地 区	番号	施工地	実施内容	位置図 ページ
合併前 上越市	①	大字下荒浜	PE φ100 L=130m	3
	②	中央一丁目	PE φ150 L=240m	4
	③	大字寺ほか	PE φ150 L=163m	5
	④	木田一丁目	PE φ150 L=305m	6
大潟区	⑤	潟町ほか	PE φ100 L=200m	7

・他工事関連事業 L=105m 22,151千円

地 区	番号	施工地	実施内容	位置図 ページ
合併前 上越市	⑥	大貫四丁目	PE φ75 L=105m	8

【債務負担行為の補正】

1 限度額

補正前	補正後
266,279 千円	57,090 千円

2 年度ごとの支出予定額

期間	補正前	補正後
令和7年度	0 千円	0 千円
令和8年度	266,279 千円	57,090 千円
合計	266,279 千円	57,090 千円

3 実施概要

ガス管入替工事

<補正前>


施工地	金額
大字下荒浜	
中央一丁目	
大字寺ほか	
木田一丁目	
大字下荒浜	
鴨島一丁目	
鴨島三丁目	
鴨島一丁目	
鴨島三丁目	
子安	
大潟区潟町ほか	

<補正後>


施工地	金額
大字下荒浜	
鴨島一丁目	
鴨島三丁目	
鴨島一丁目	
鴨島三丁目	
子安	

46,357 千円


ガス工事予定箇所図(合併前上越市)

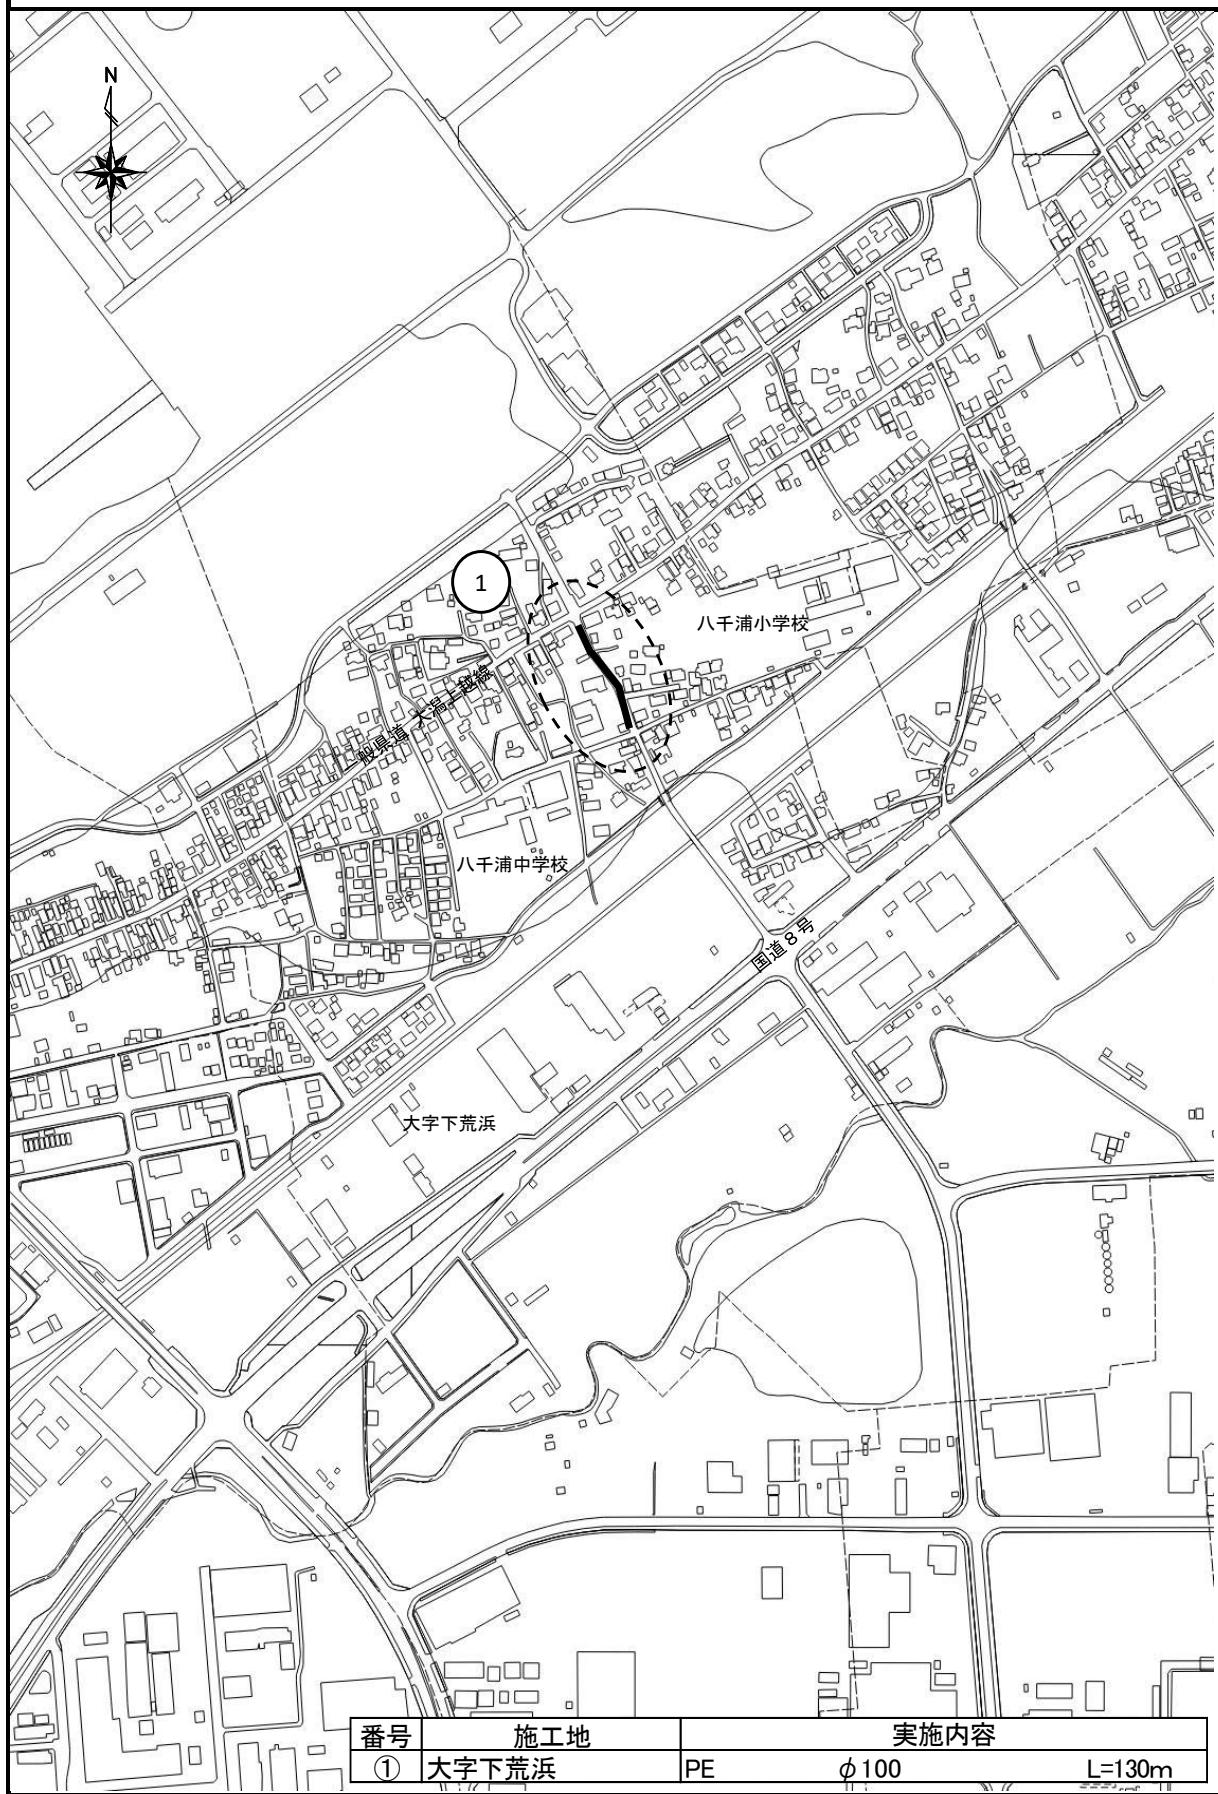


ガス工事予定箇所図(合併前上越市)

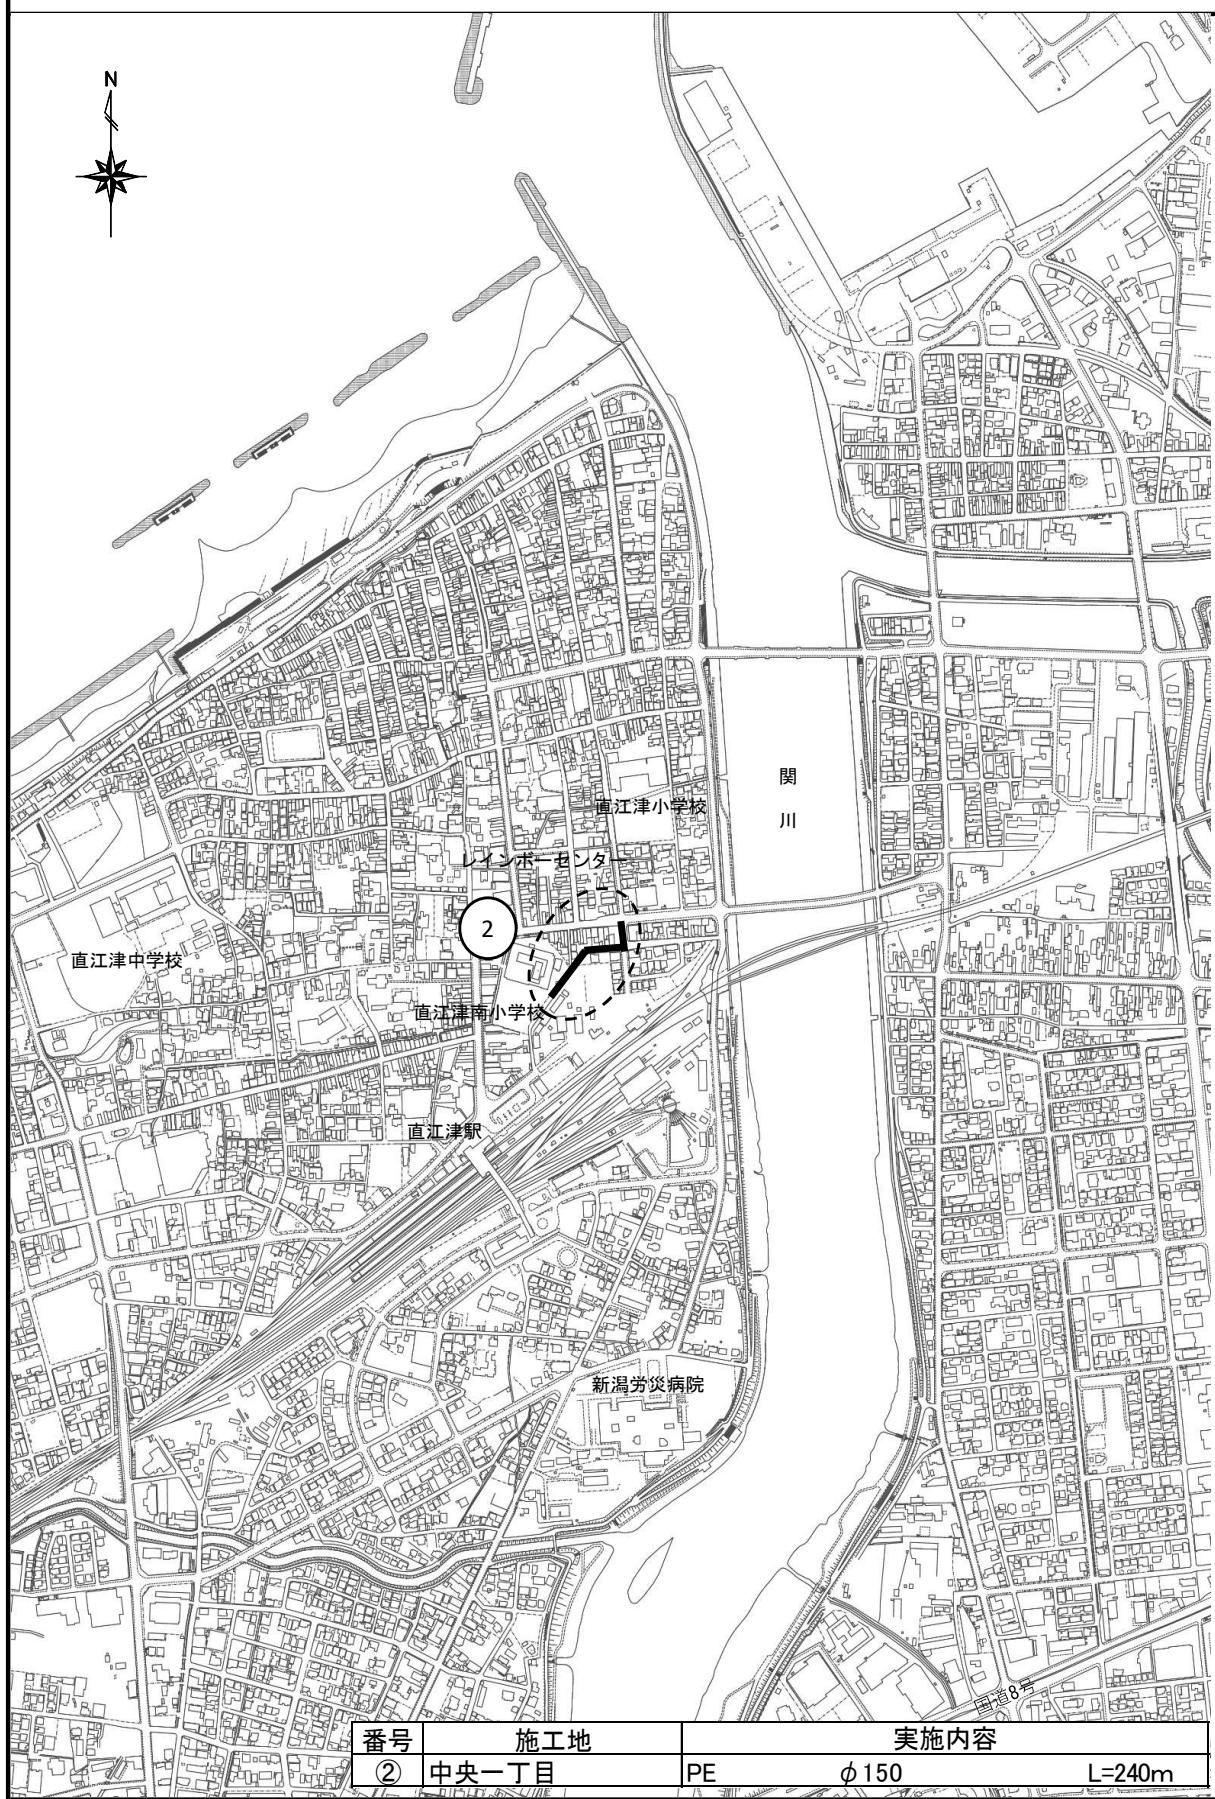


ガス工事予定箇所図(合併前上越市)

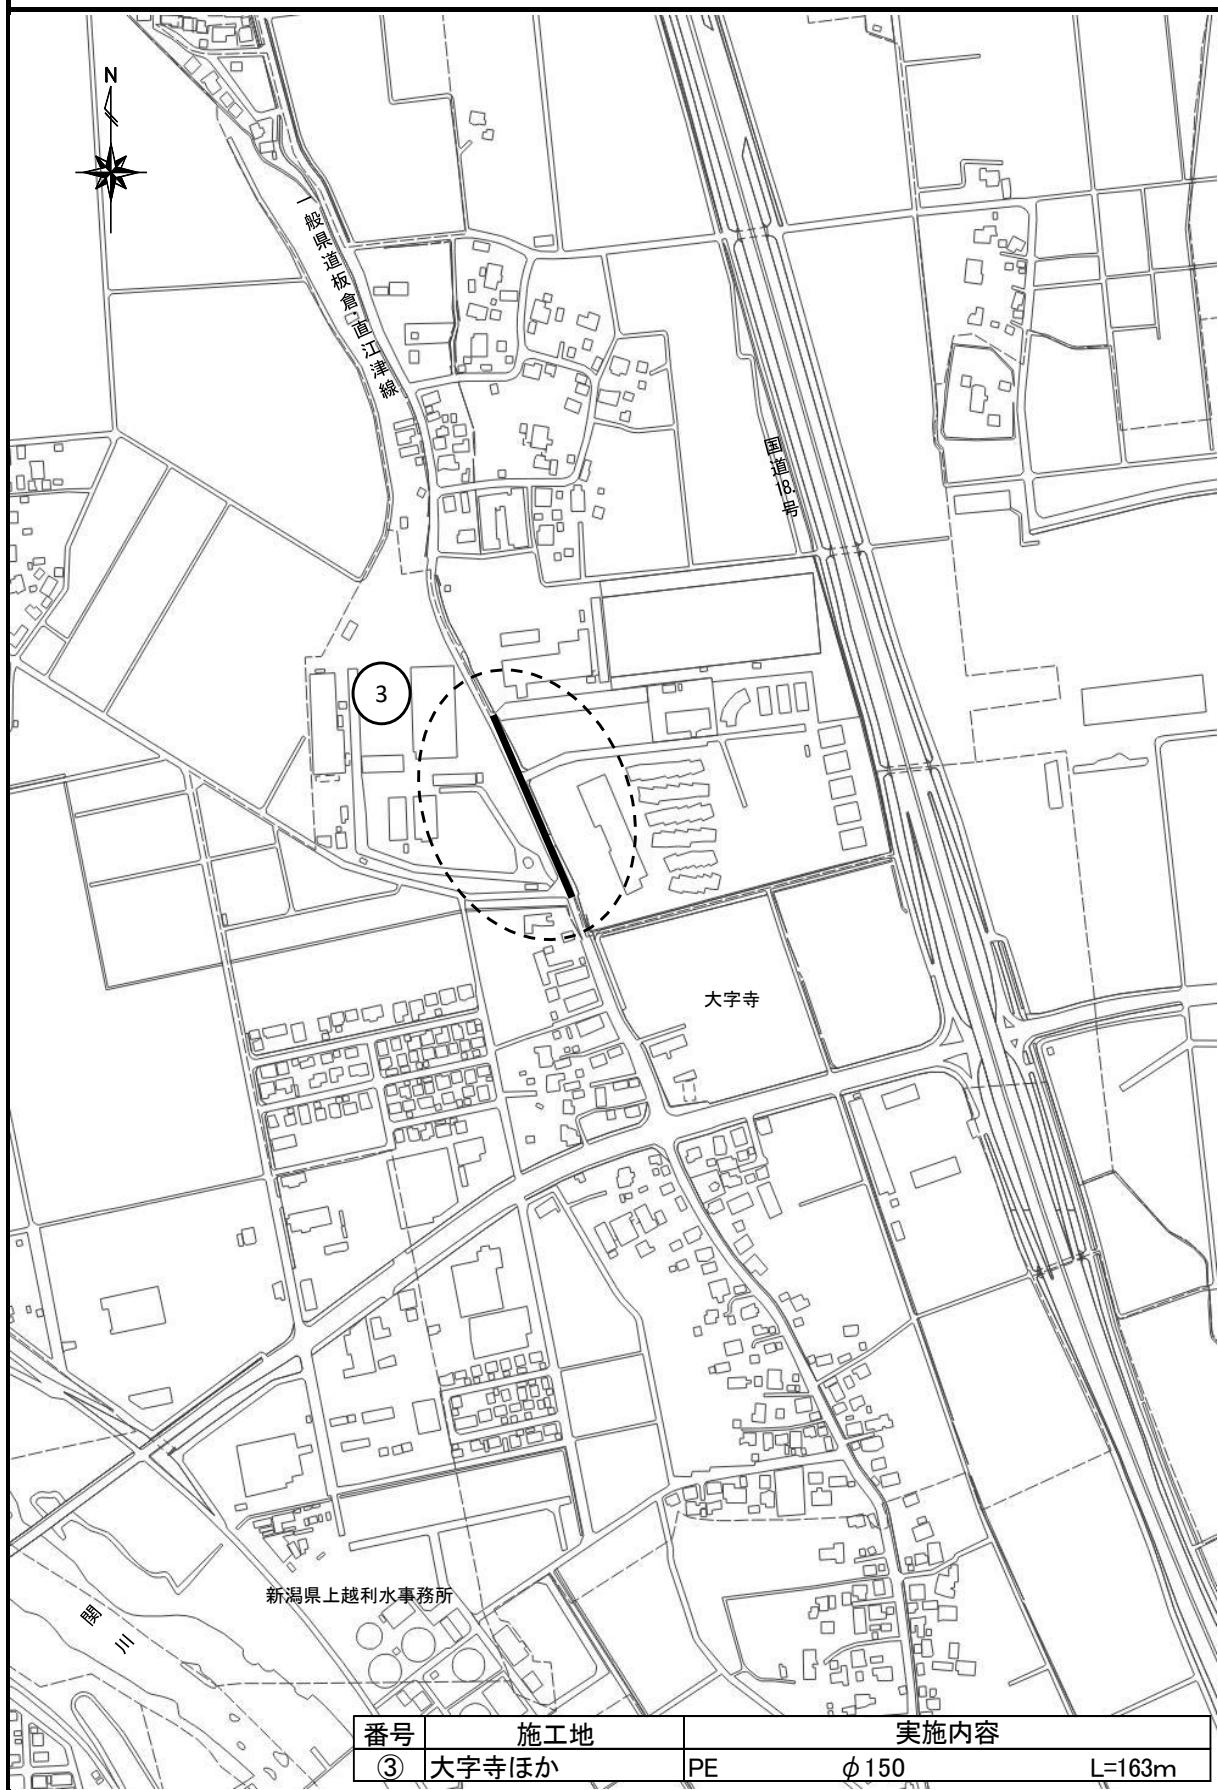


ガス工事予定箇所図(合併前上越市)

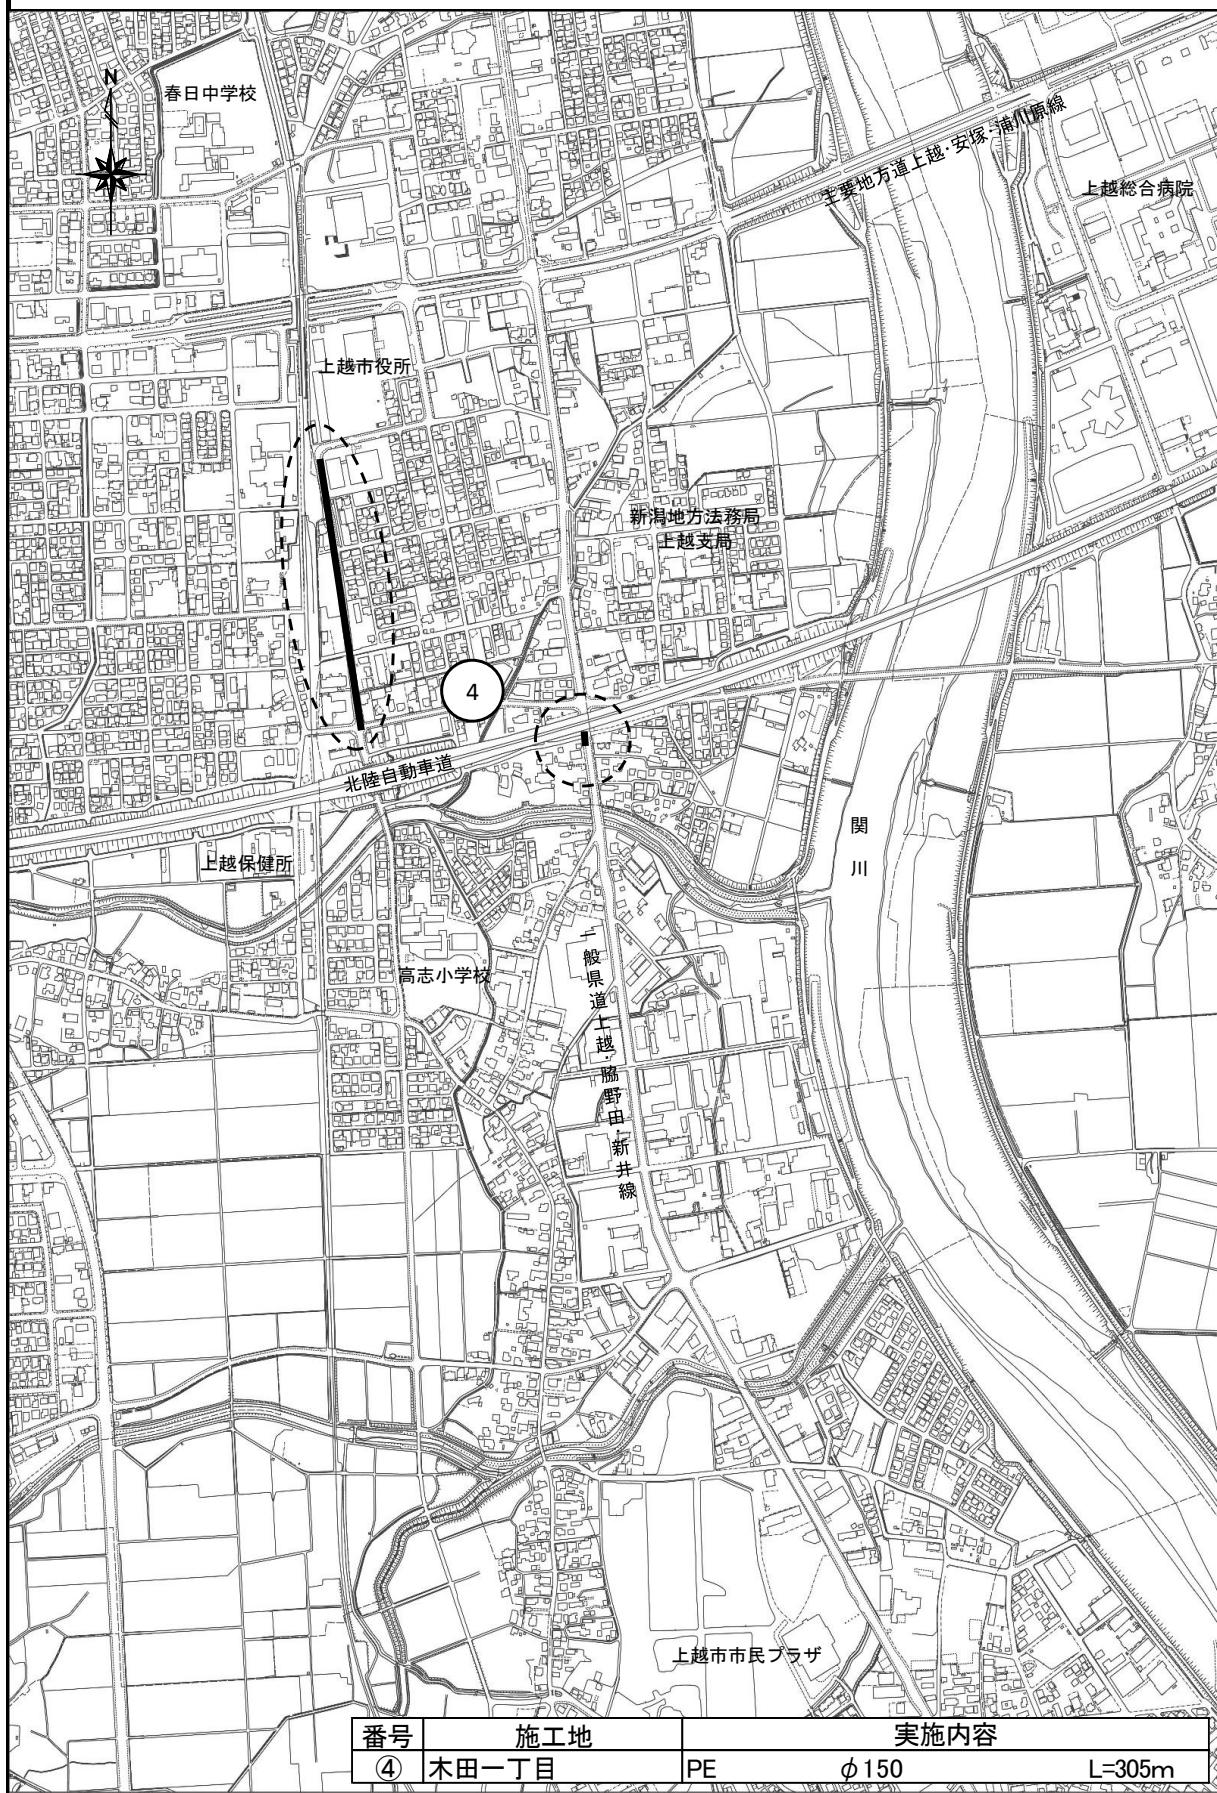

ガス工事予定箇所図(大潟区)

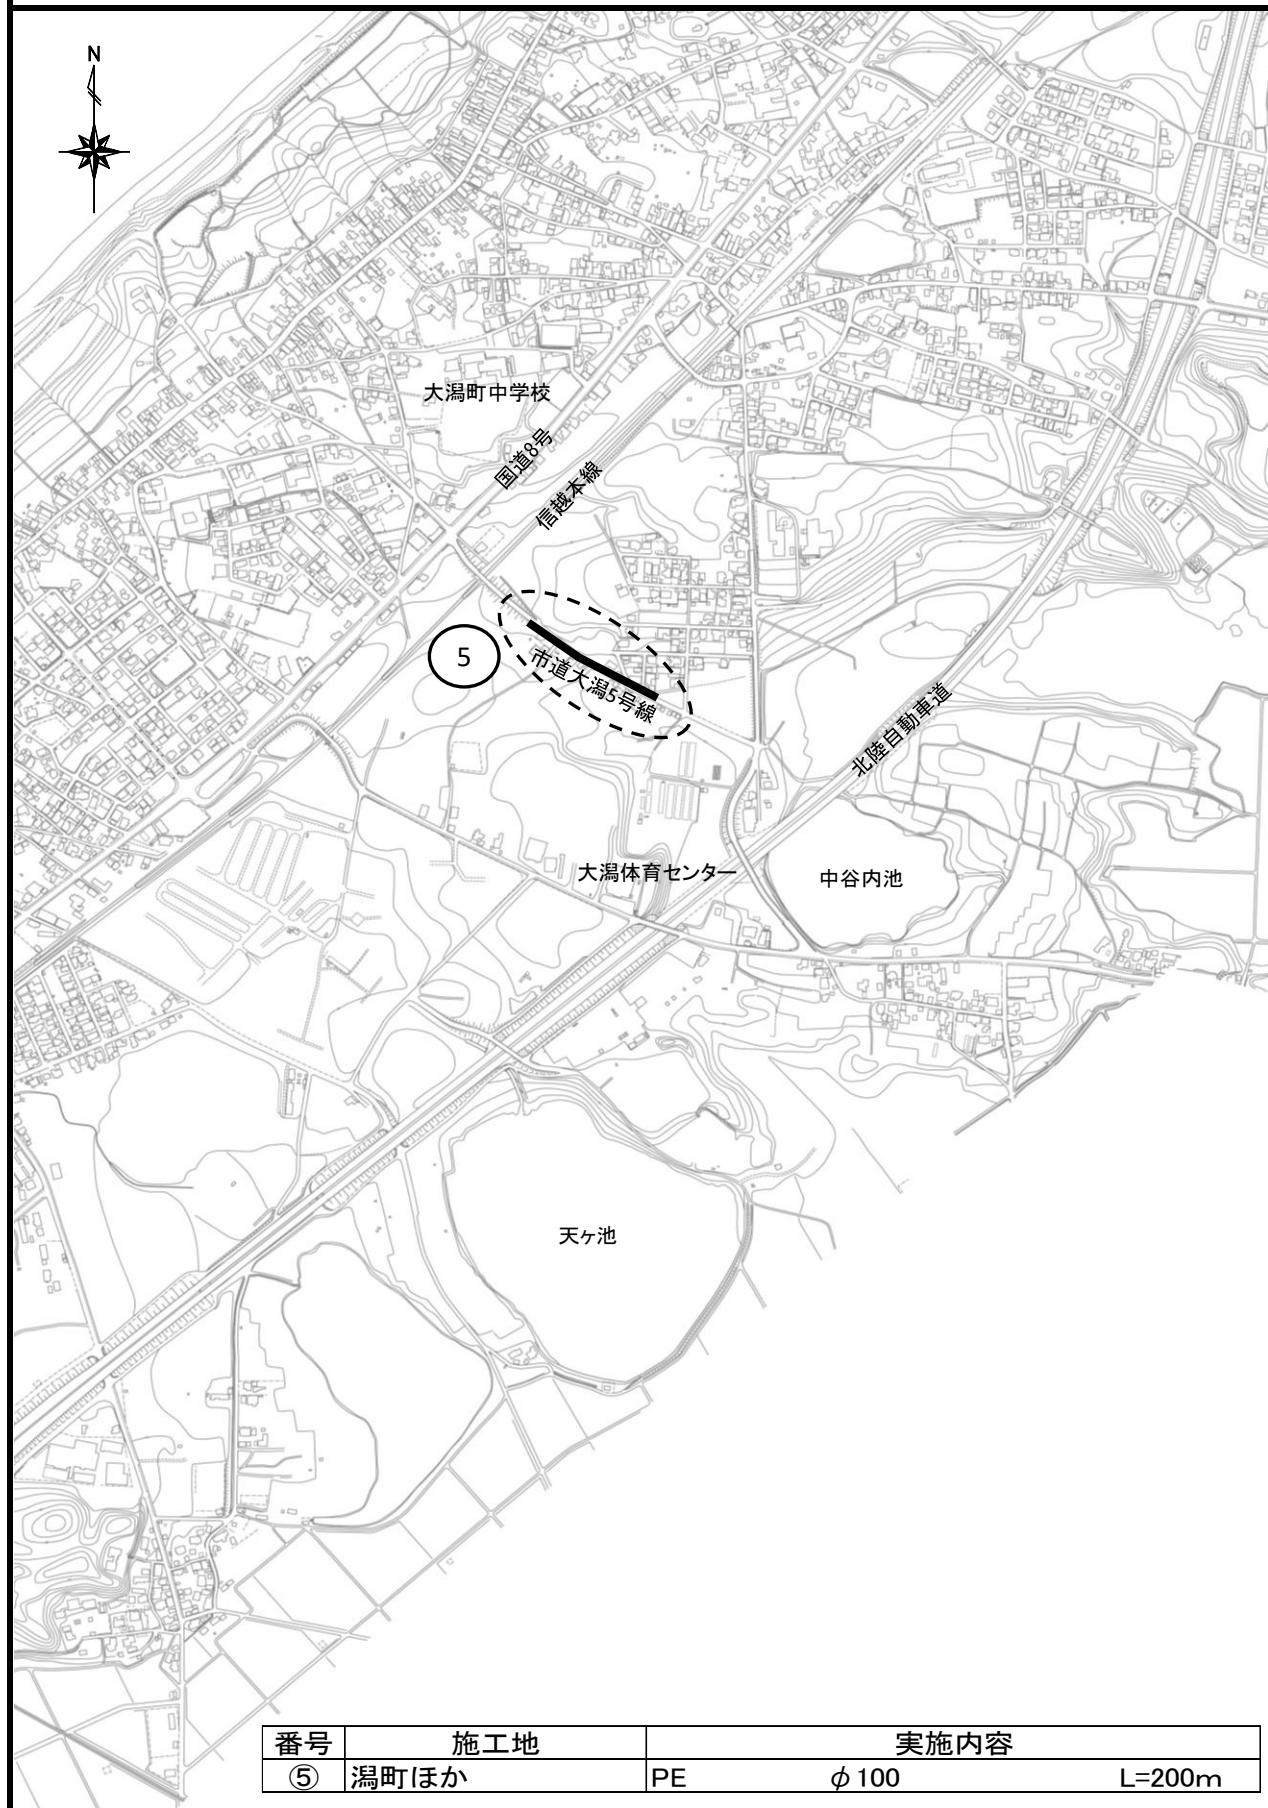

ガス工事予定箇所図（合併前上越市）

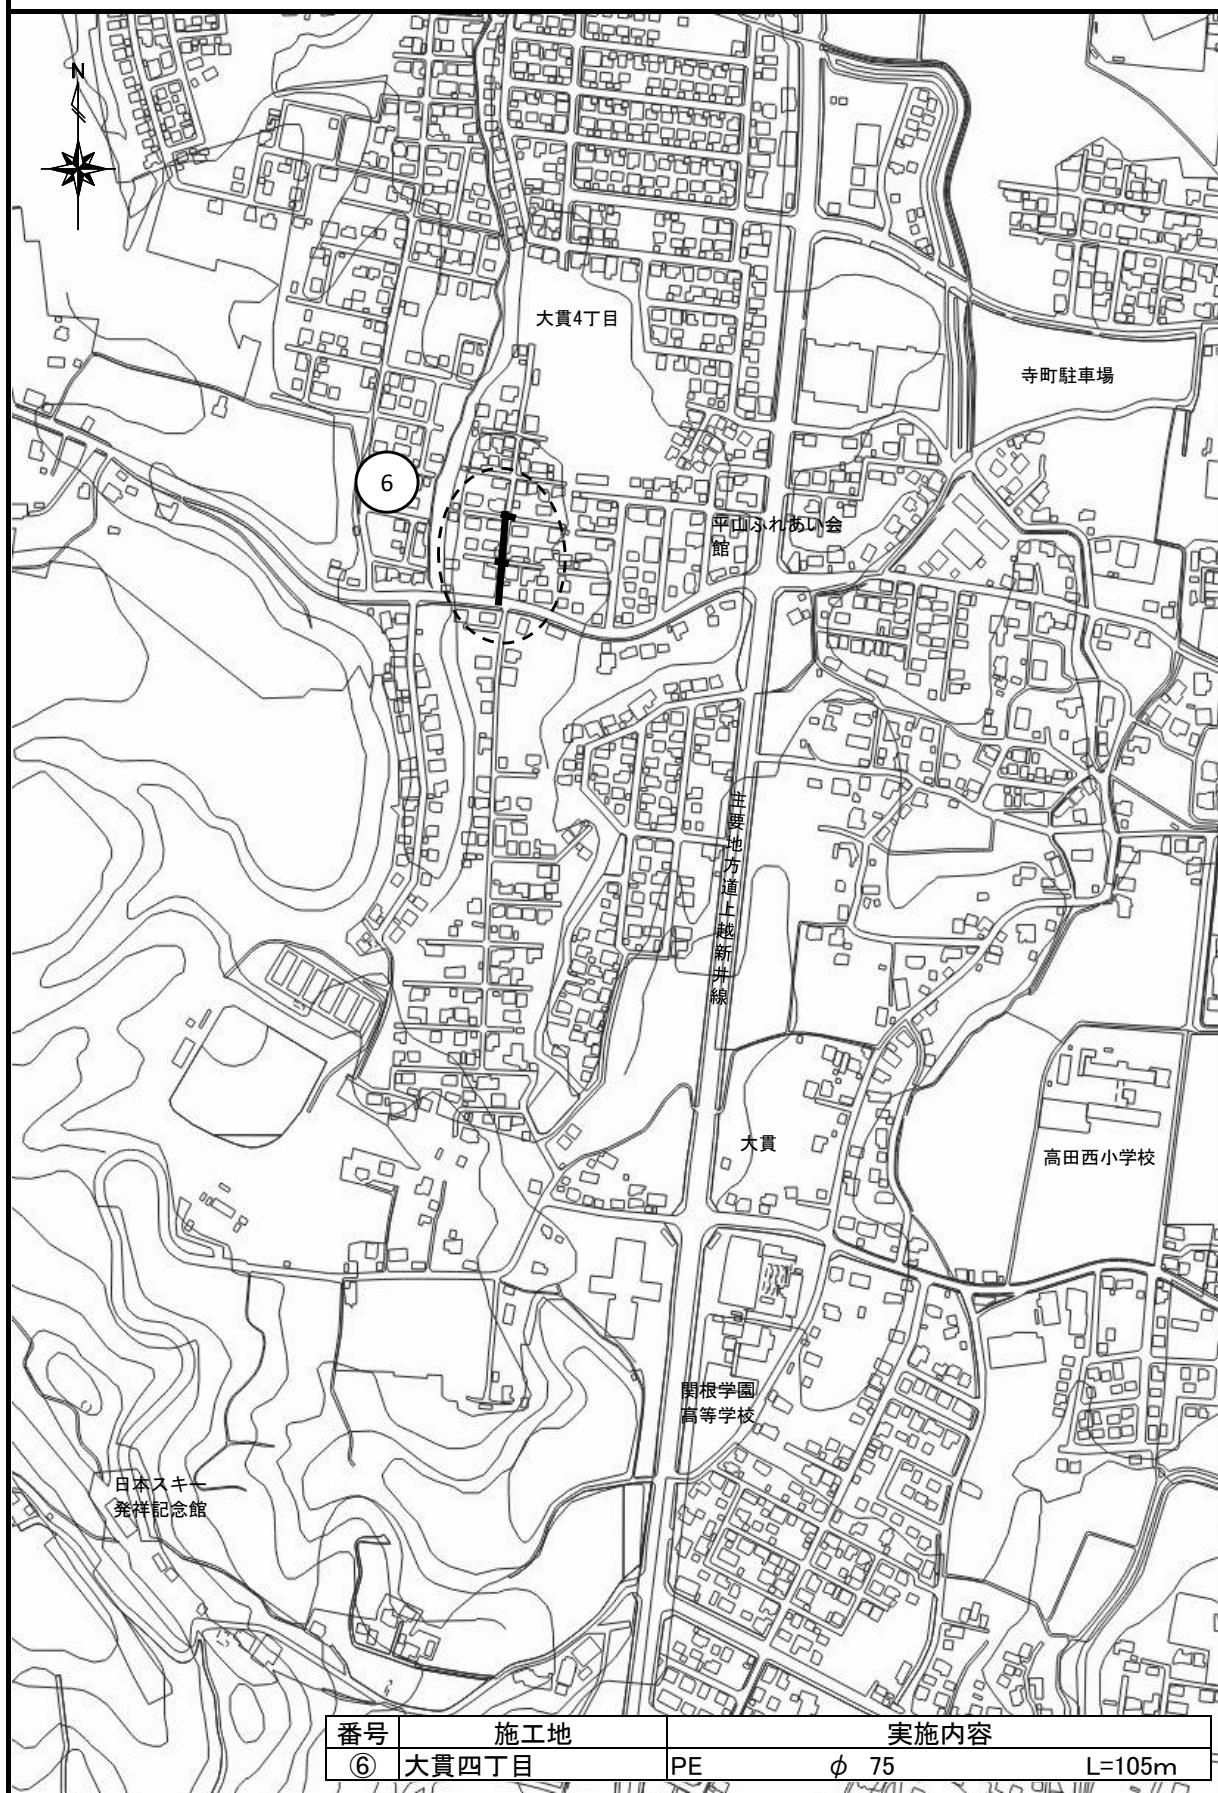

所管委員会	農政建設常任委員会
関係案件	議案第3号
提出課	経営企画課

予算書（P41～P47）	1款1項	水道事業資本的支出 建設改良費
--------------	------	-----------------

単位：千円

科 目 名	補 正 前	補 正 額	補 正 後
配水及び給水設備	2,232,594	603,107	2,835,701

経 費 内 訳		
導管本支管	603,107	

【補正理由】

債務負担行為を設定した工事のうち、水道管入替工事の一部が国の補正予算の補助対象となったことから、水道管入替工事に係る所要の経費を増額するとともに、債務負担行為を変更するほか、市道側溝改良工事に伴い支障となる水道管入替工事の経費を増額するもの

【補正内容】

○水道管の更新

・局計画事業 L=2,479m 582,754千円

地 区	番号	施工地	実施内容	位置図 ページ
合併前 上越市	①	大字下荒浜	DCIP φ200 L=135m	11
	②	中央一丁目	HPPE φ150 L=240m	12
	③	五智六丁目	HPPE φ200 L=260m	13
	④	大字寺ほか	HPPE φ150 L=174m	14
	⑤	木田一丁目	HPPE φ200 L=445m	15
	⑥	大字新保古新田	HPPE φ150 L=230m	16
	⑦	大字下箱井	HPPE φ50～150 L=280m	17
大潟区	⑧	潟町ほか	HPPE φ50～150 L=210m	18
浦川原区	⑨	頤聖寺	HPPE φ150 L=305m	19
大島区	⑩	仁上	HPPE φ150 L=200m	20

・他工事関連事業 L=95m 20,353千円

地 区	番号	施工地	実施内容	位置図 ページ
合併前 上越市	⑪	大貫四丁目	HPPE φ75 L=95m	21

【債務負担行為の補正】

1 限度額

補正前	補正後
741,353 千円	158,599 千円

2 年度ごとの支出予定額

期間	補正前	補正後
令和7年度	0 千円	0 千円
令和8年度	741,353 千円	158,599 千円
合計	741,353 千円	158,599 千円

3 実施概要

水道管入替工事


<補正前>

施工地	金額
大字下荒浜	
中央一丁目	
五智六丁目	
大字寺ほか	
木田一丁目	
大字新保古新田	
大字下箱井	
大字下荒浜	
大字岩木	730,246 千円
鴨島一丁目	
鴨島三丁目	
鴨島一丁目	
鴨島三丁目	
子安	
大潟区潟町ほか	
浦川原区顕聖寺	
大島区仁上	


<補正後>

施工地	金額
大字下荒浜	
大字岩木	
鴨島一丁目	
鴨島三丁目	147,492 千円
鴨島一丁目	
鴨島三丁目	
子安	


水道工事予定箇所図(合併前上越市)

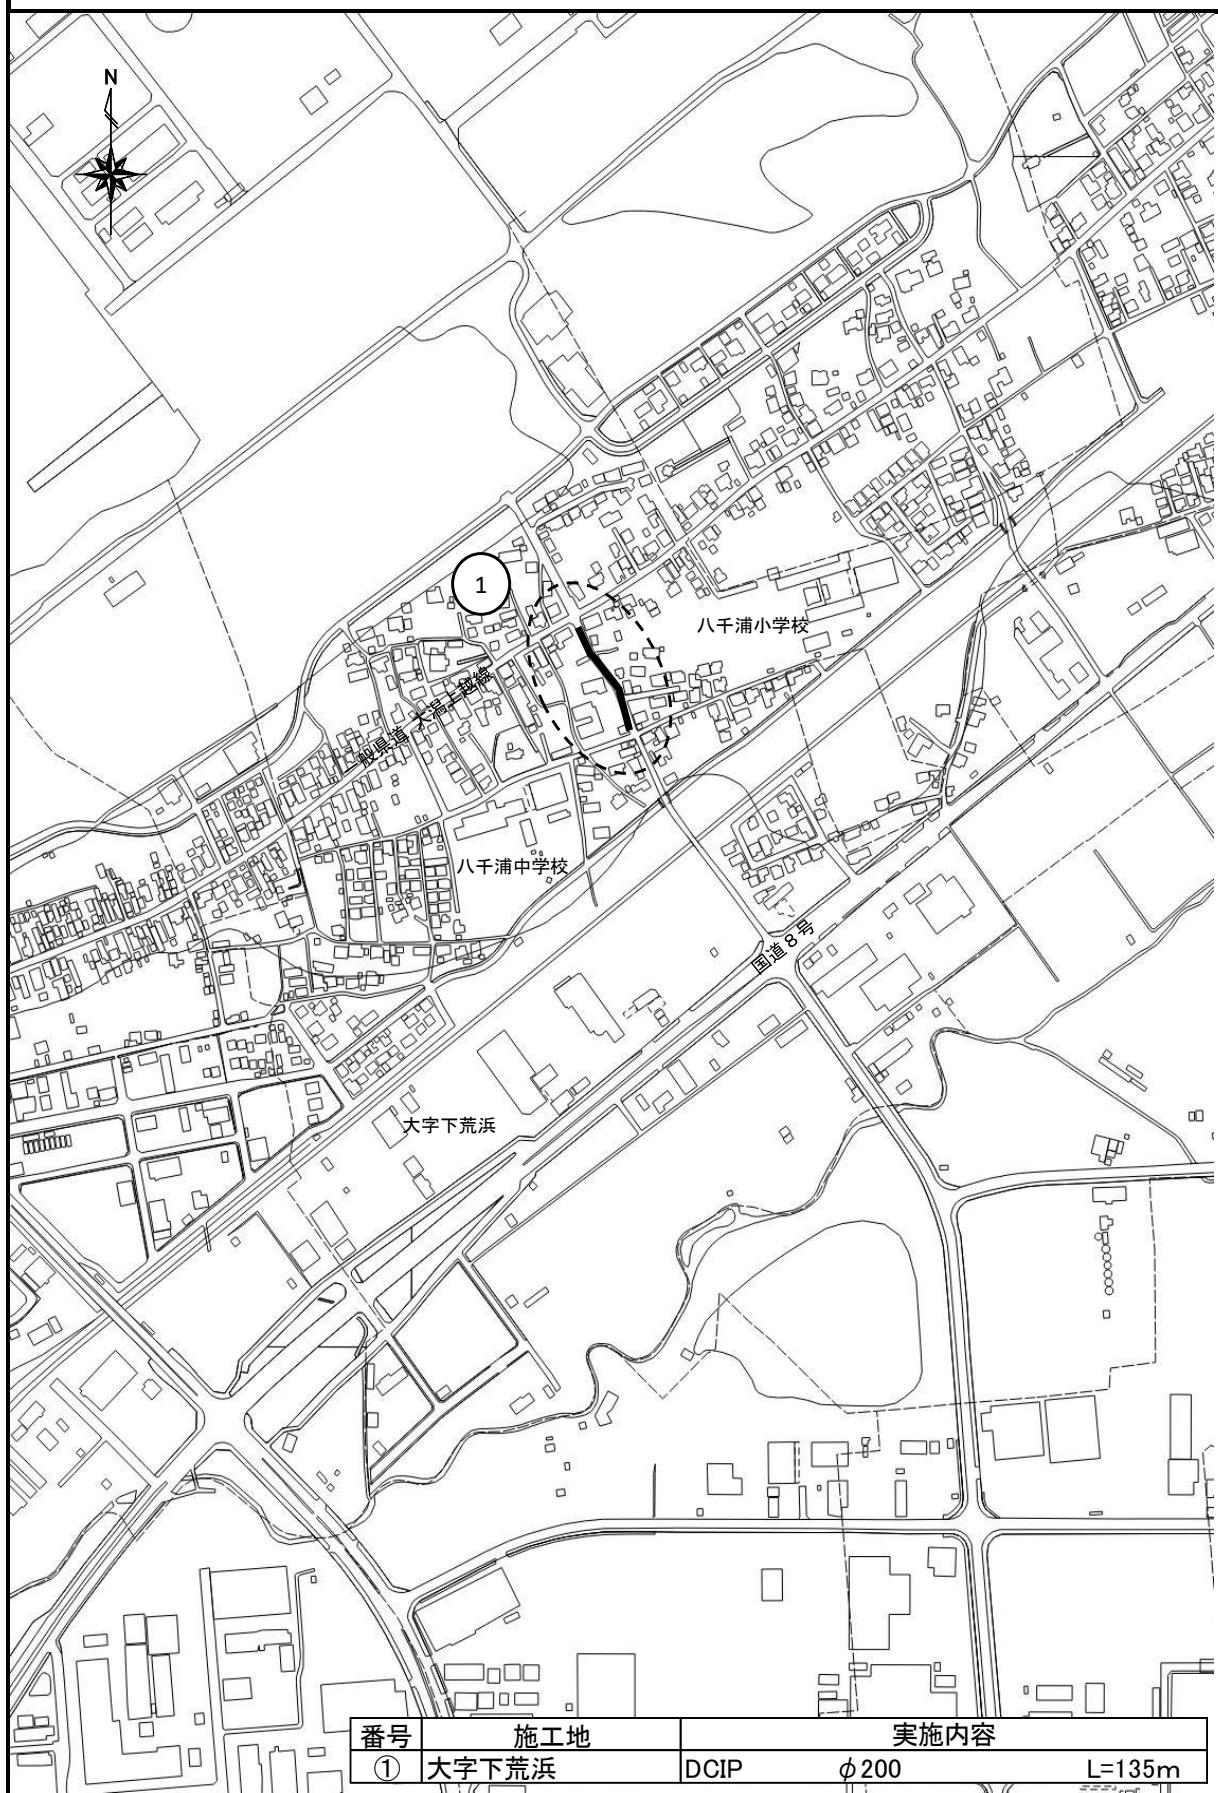


水道工事予定箇所図(合併前上越市)

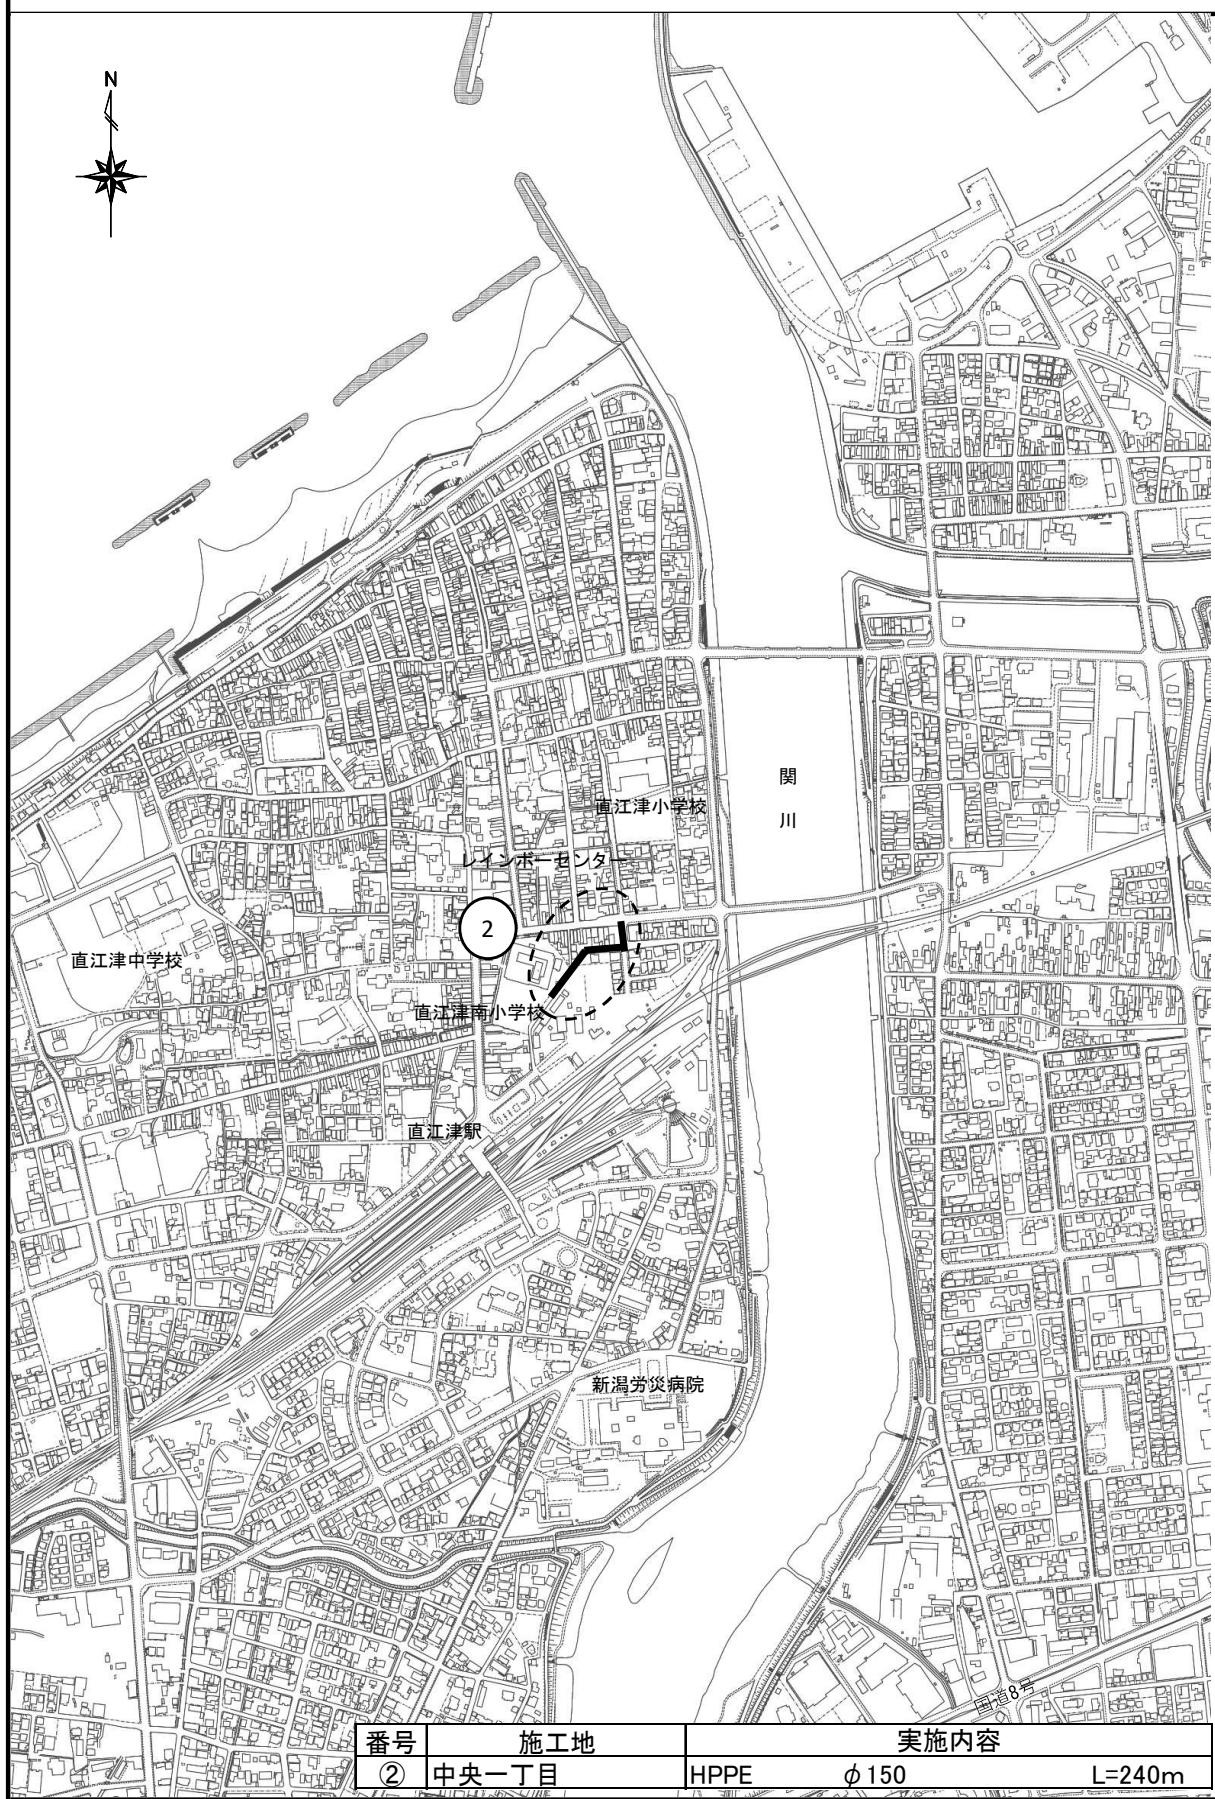


水道工事予定箇所図(合併前上越市)

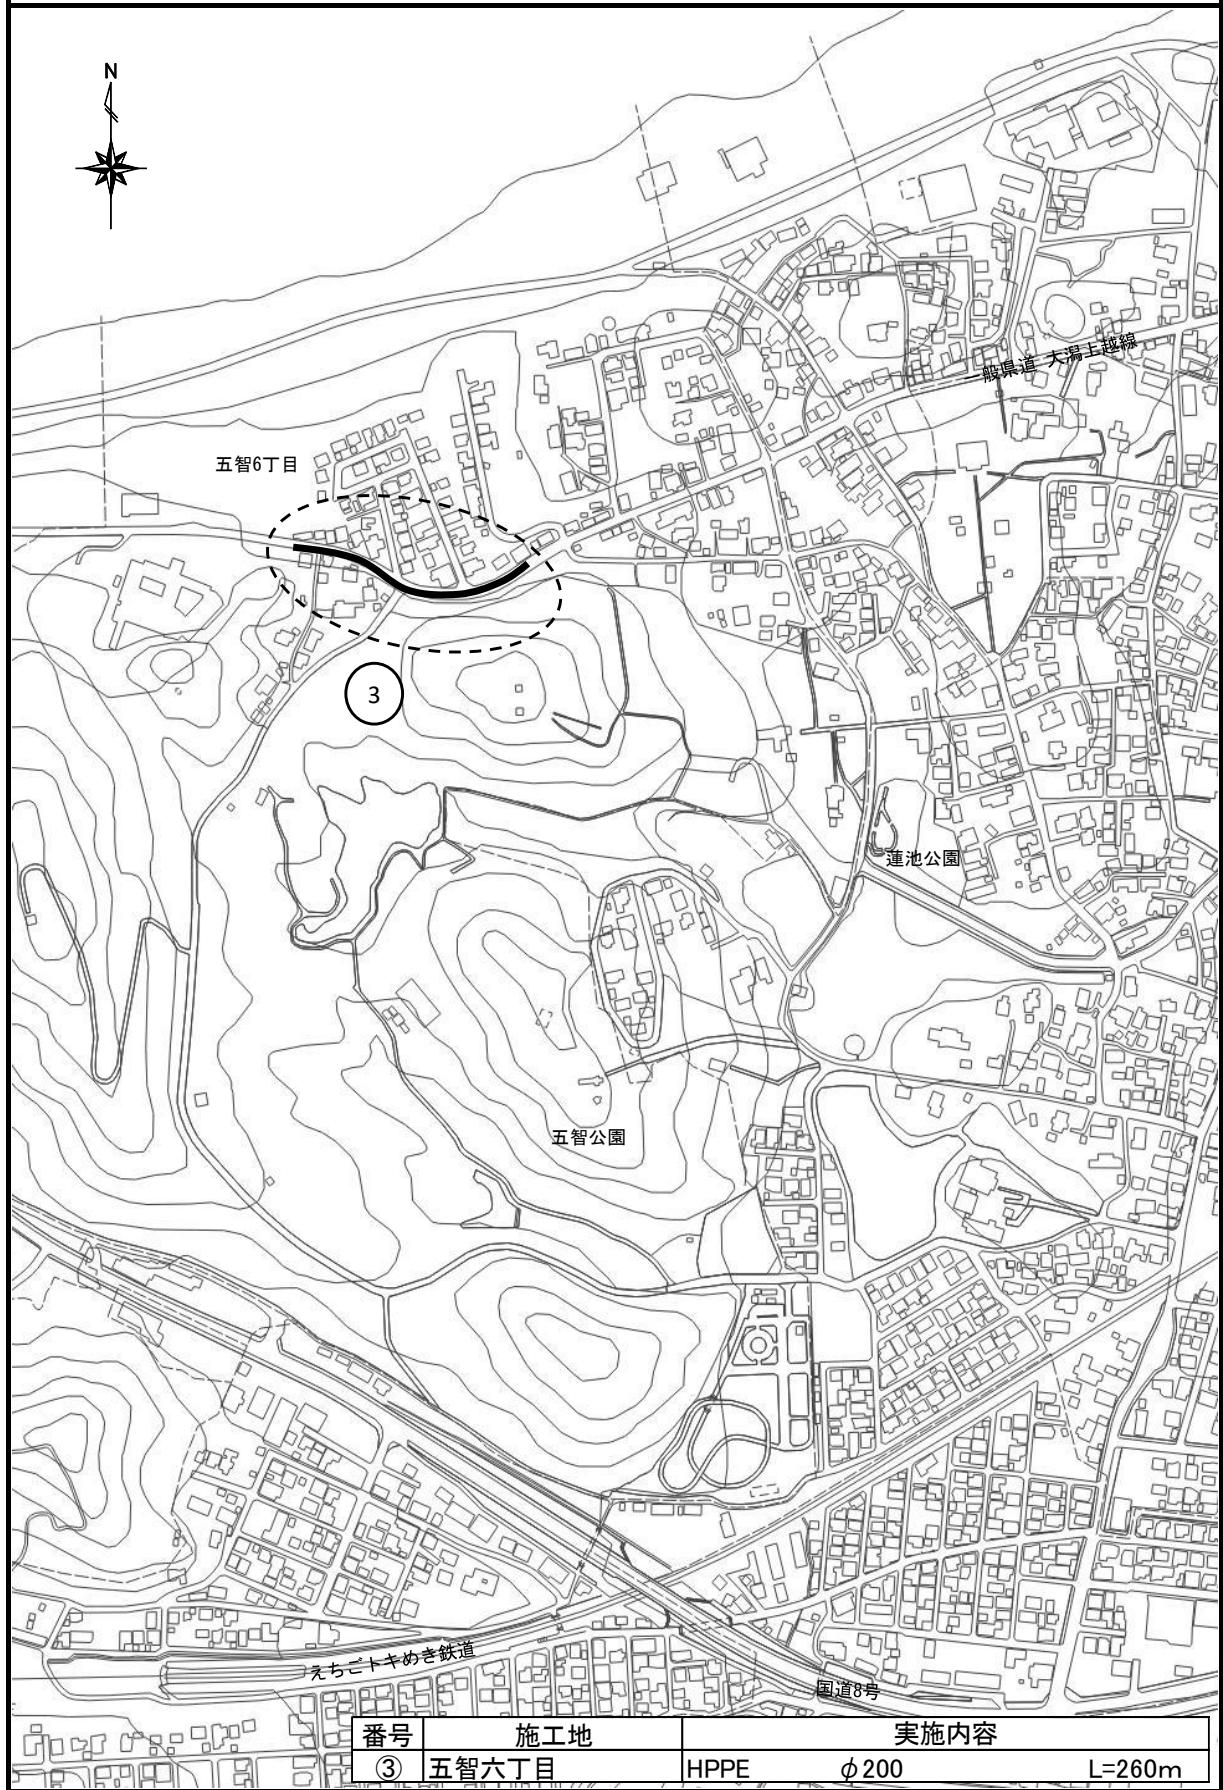


水道工事予定箇所図(合併前上越市)

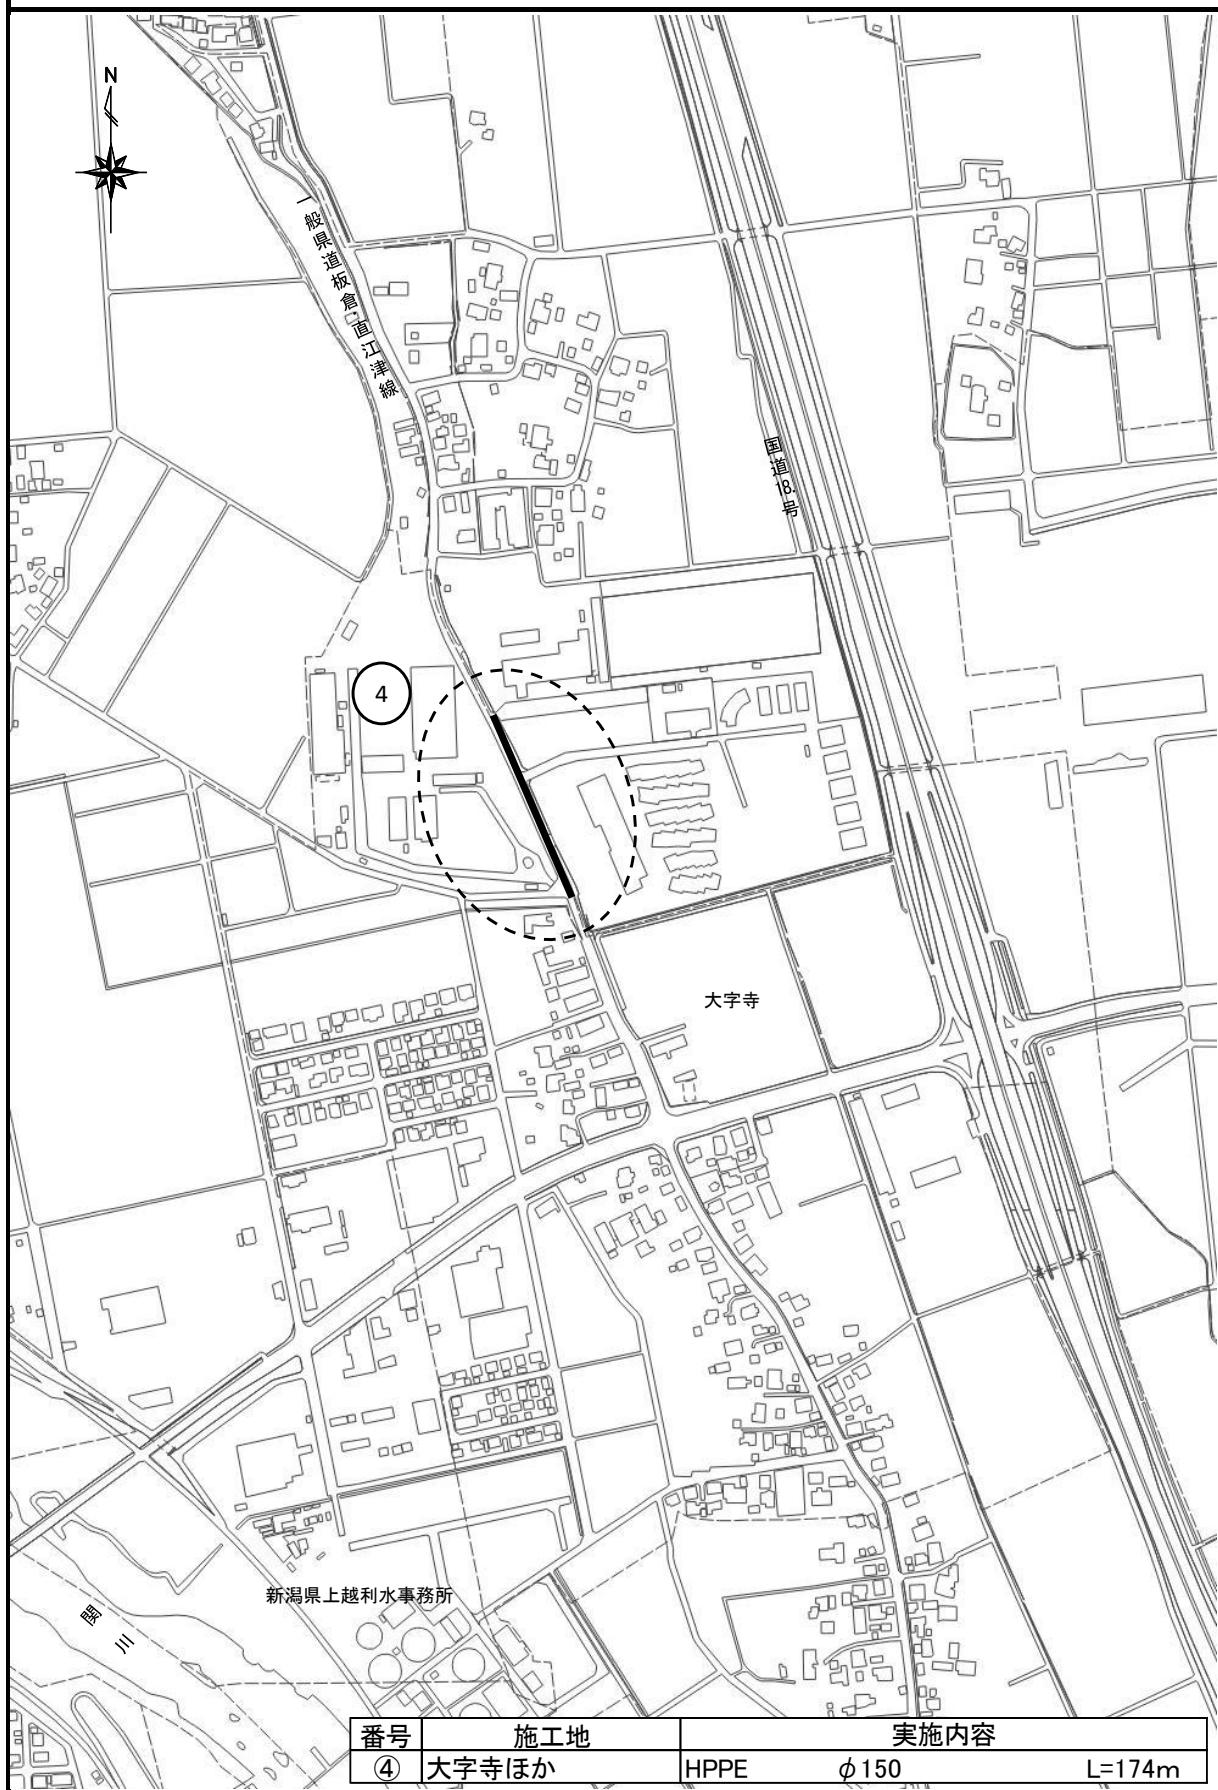


水道工事予定箇所図(合併前上越市)

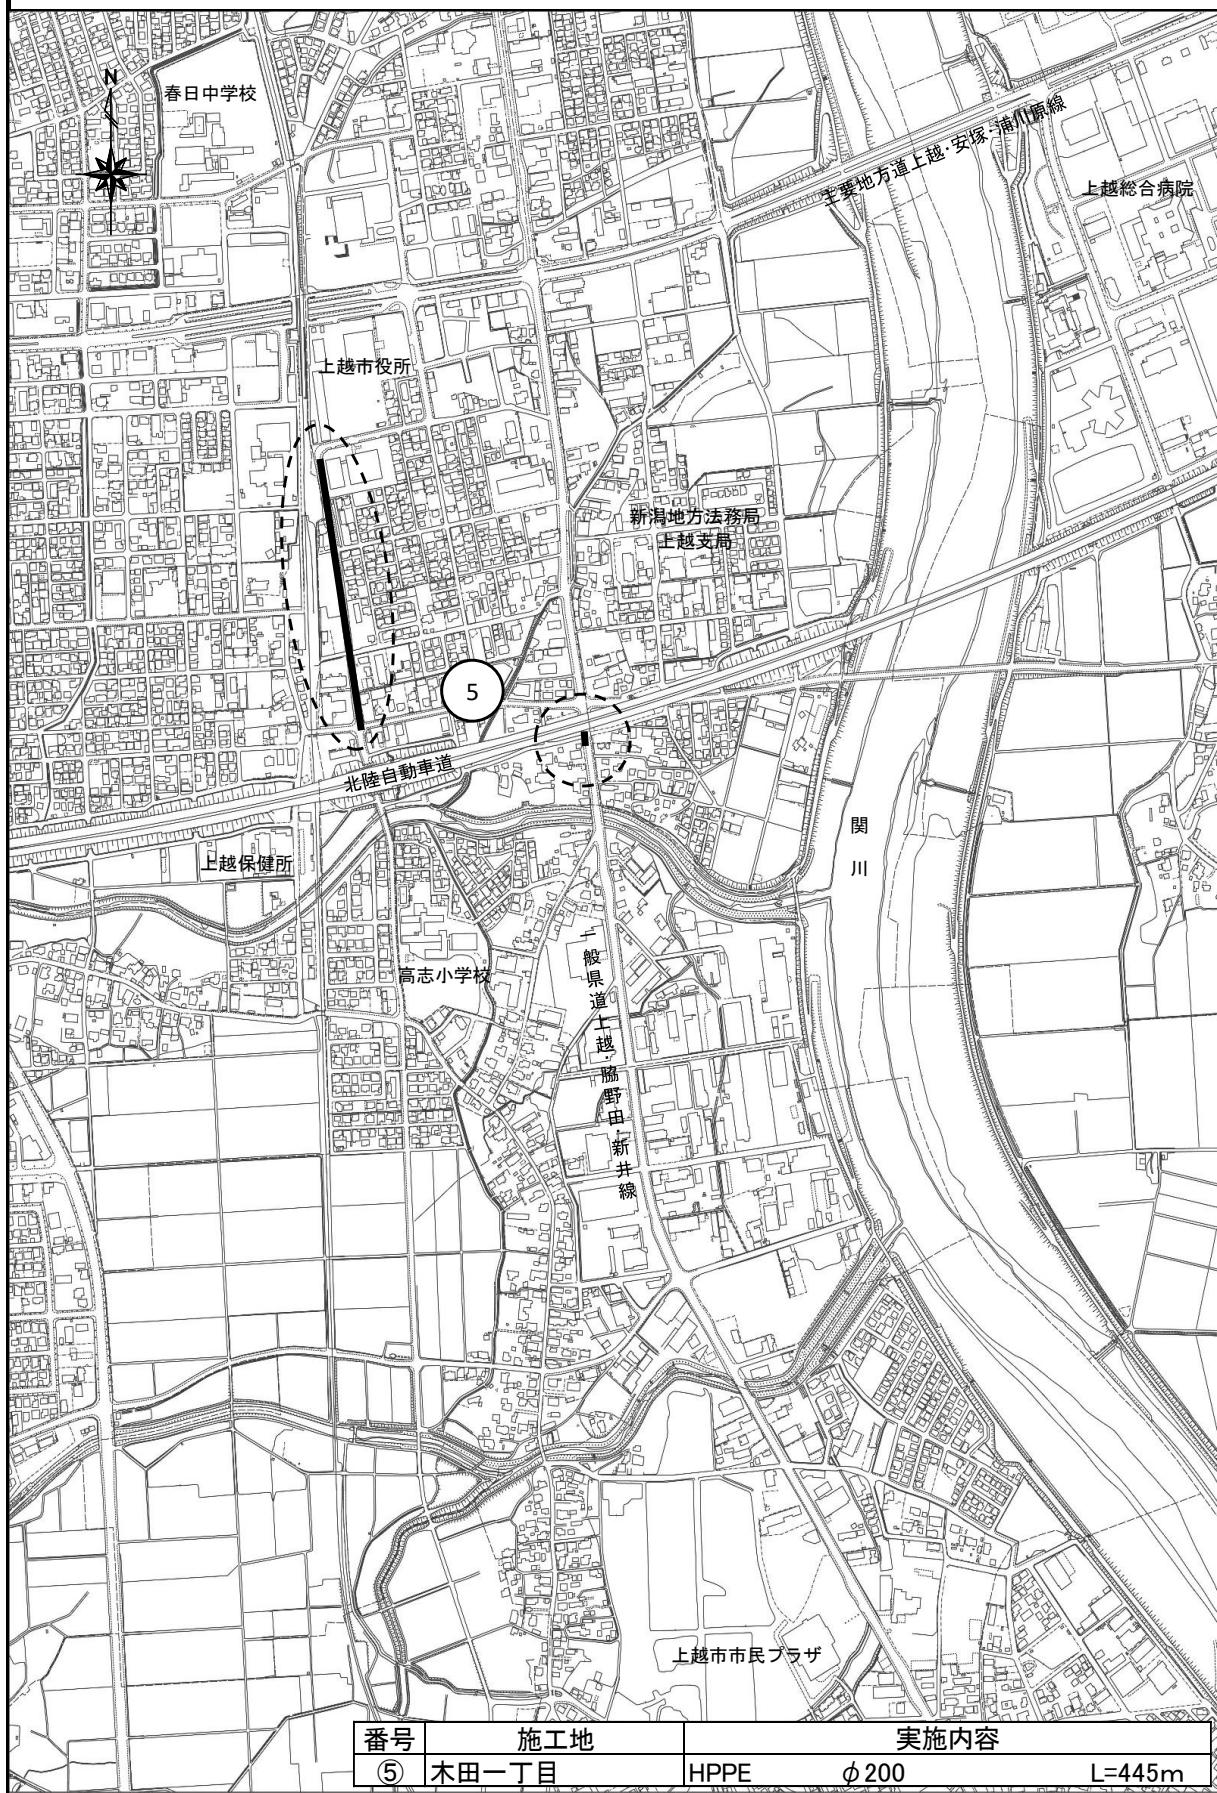


水道工事予定箇所図(合併前上越市)

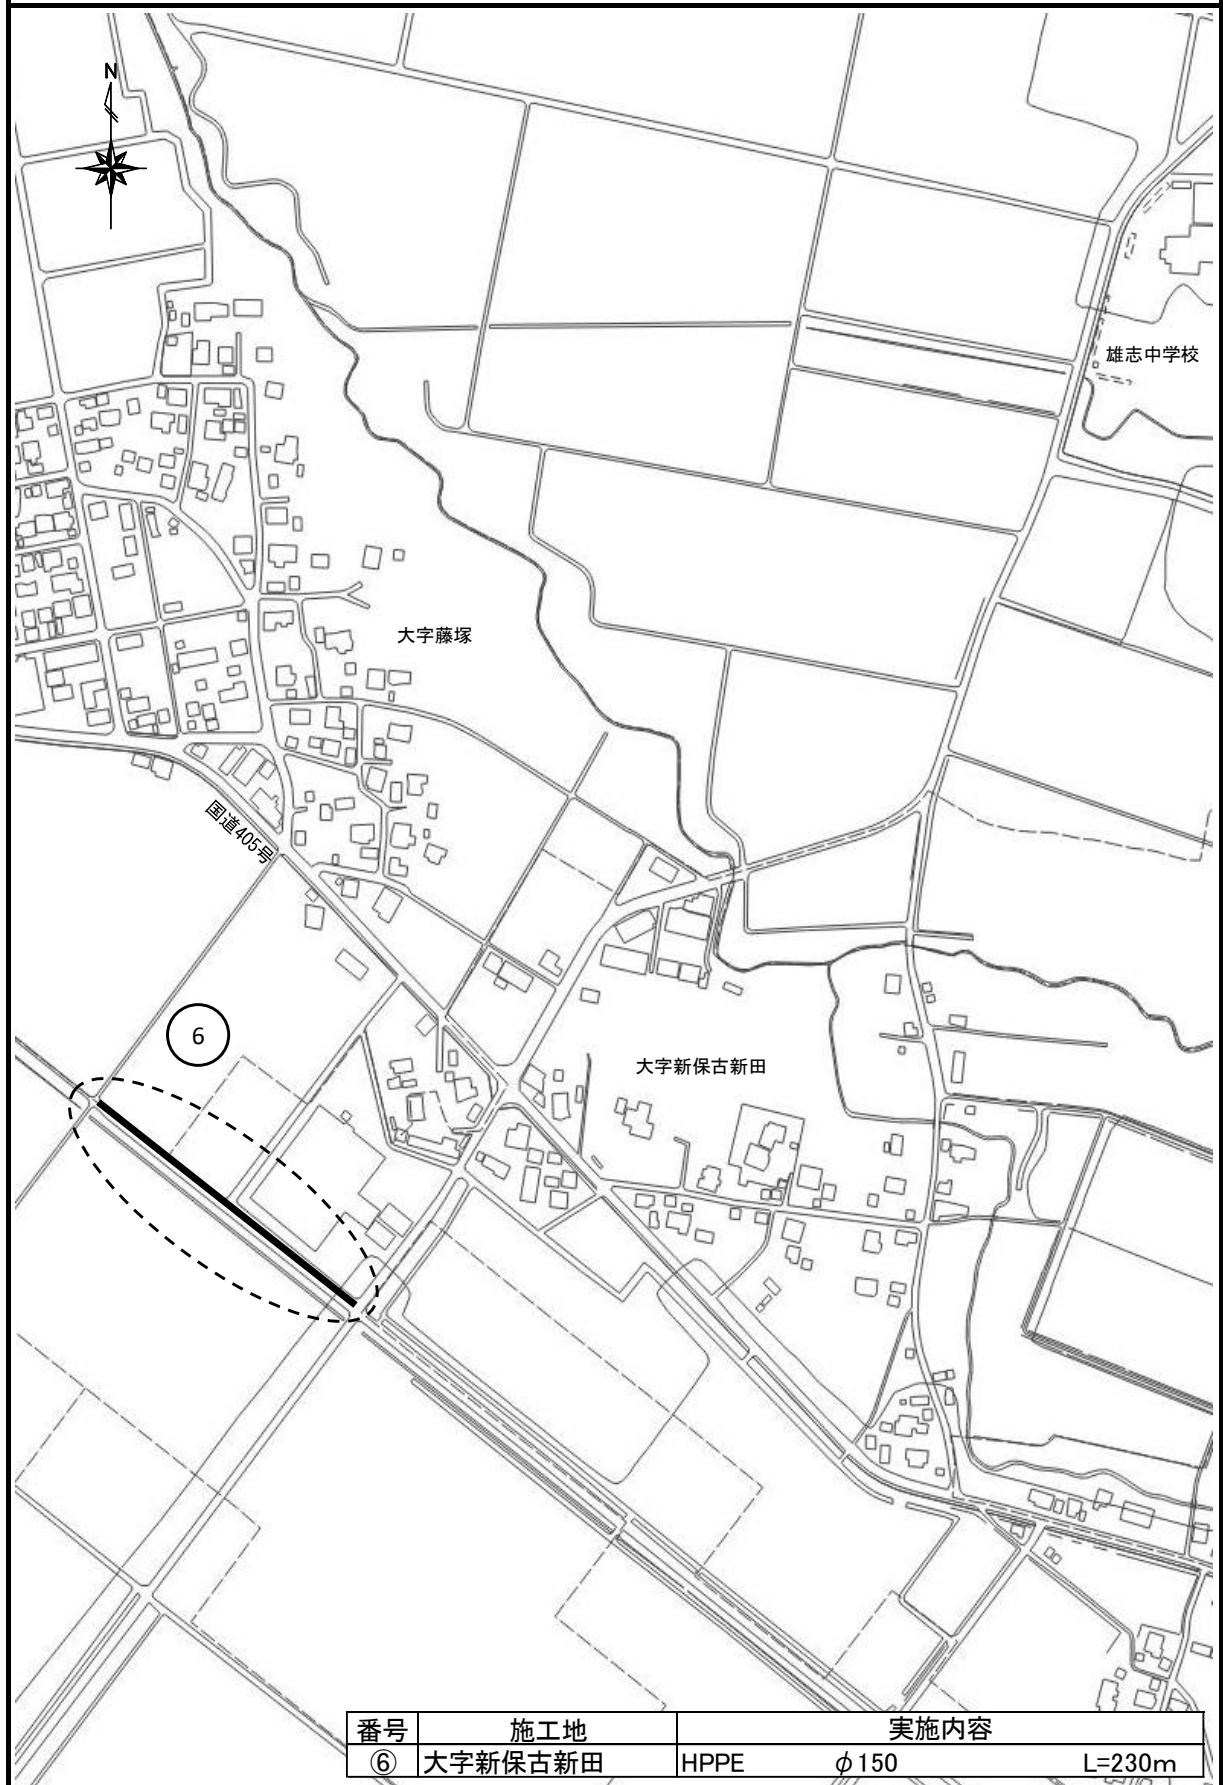


水道工事予定箇所図(合併前上越市)

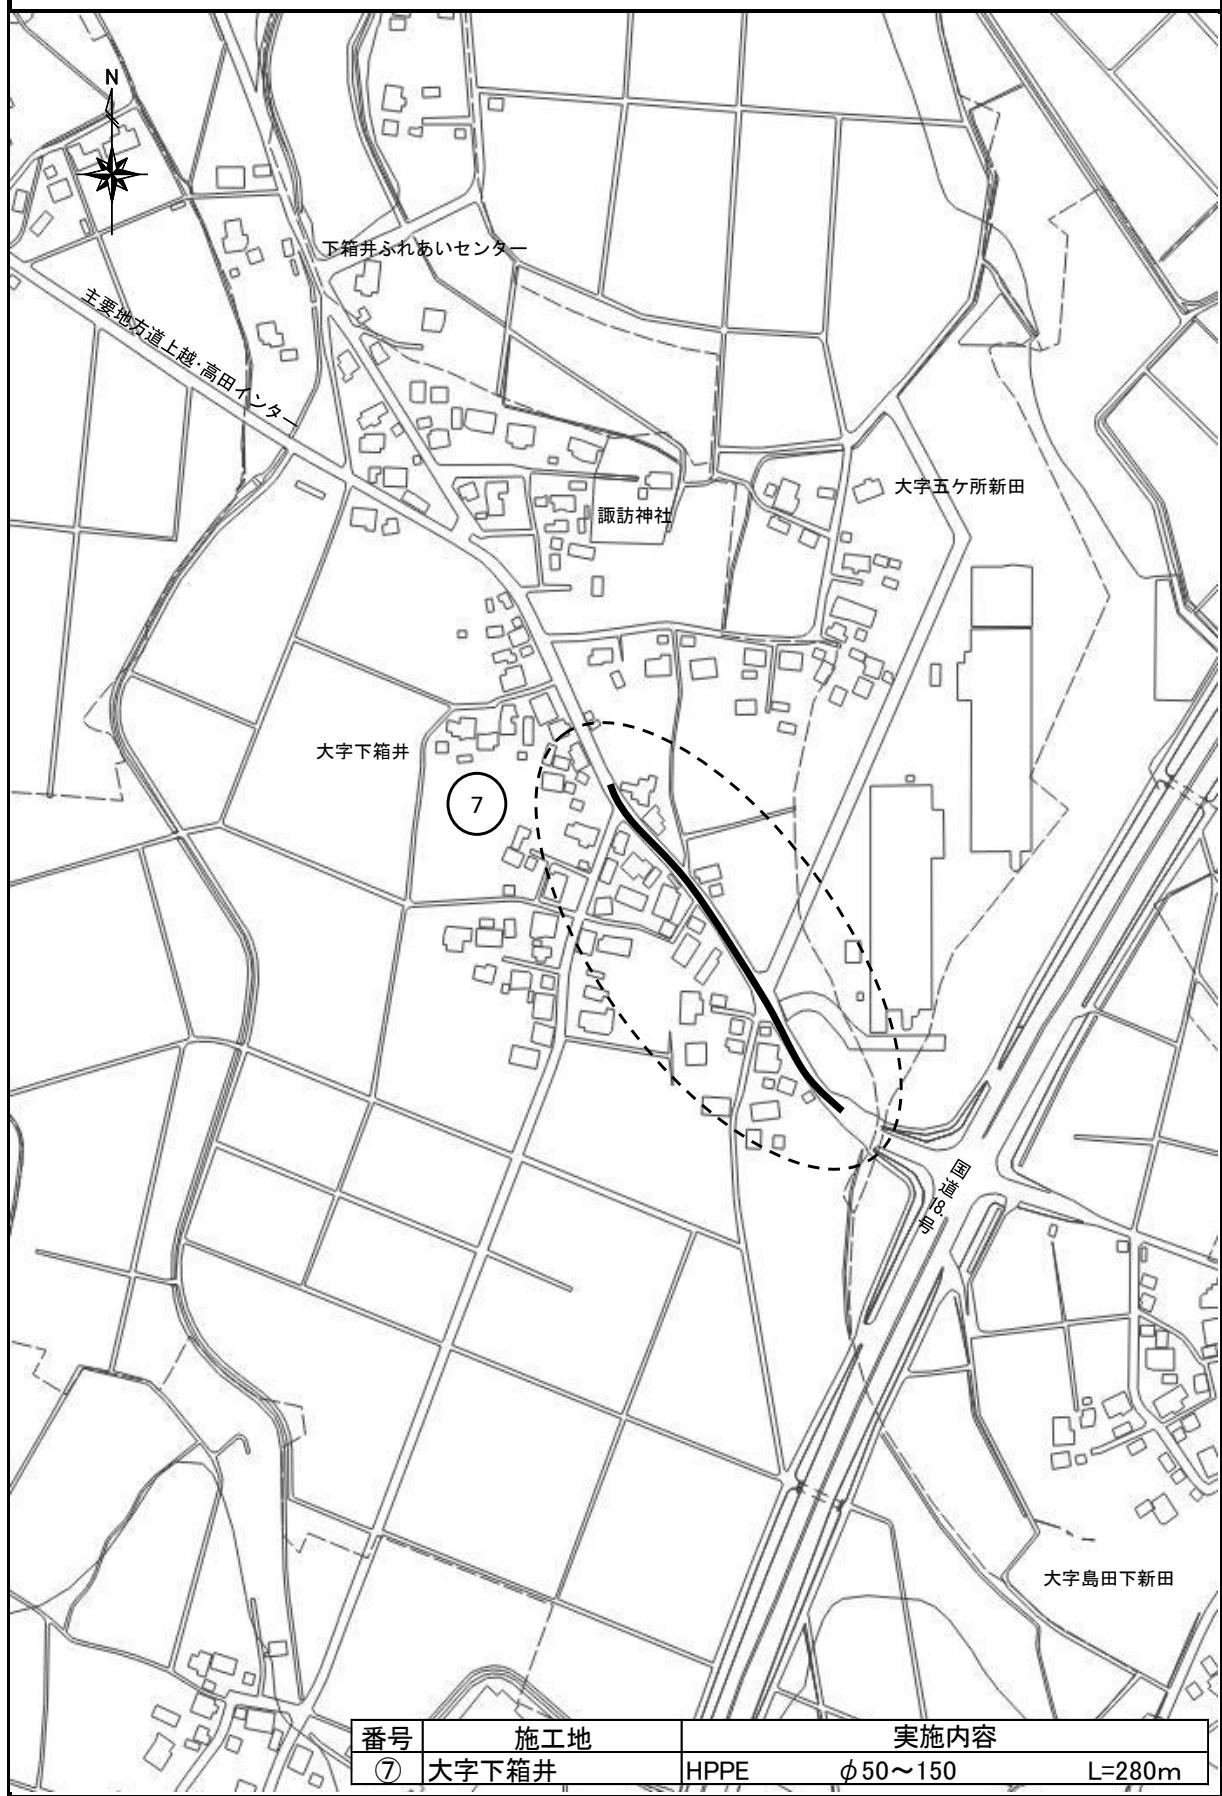


水道工事予定箇所図(大潟区)

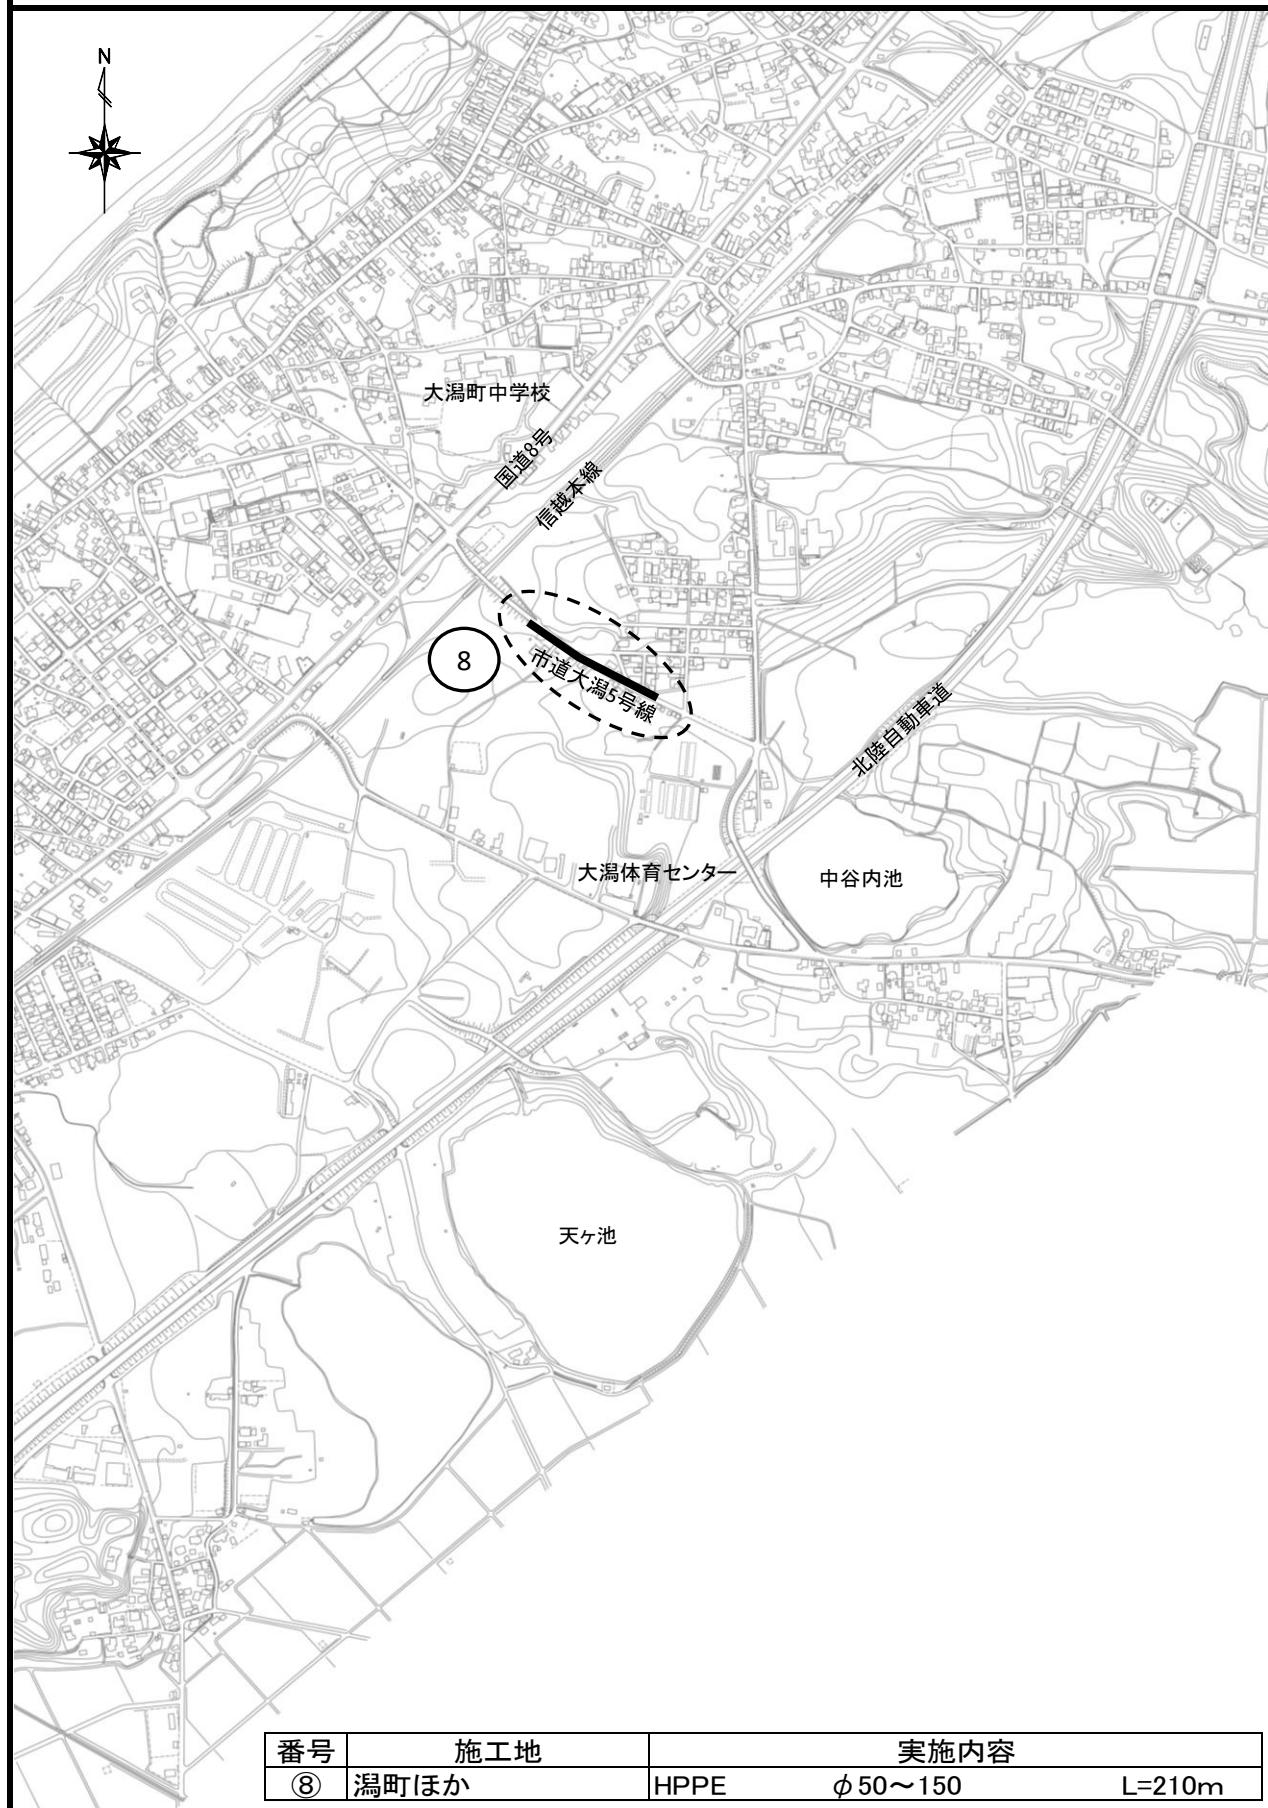


水道工事予定箇所図(浦川原区)

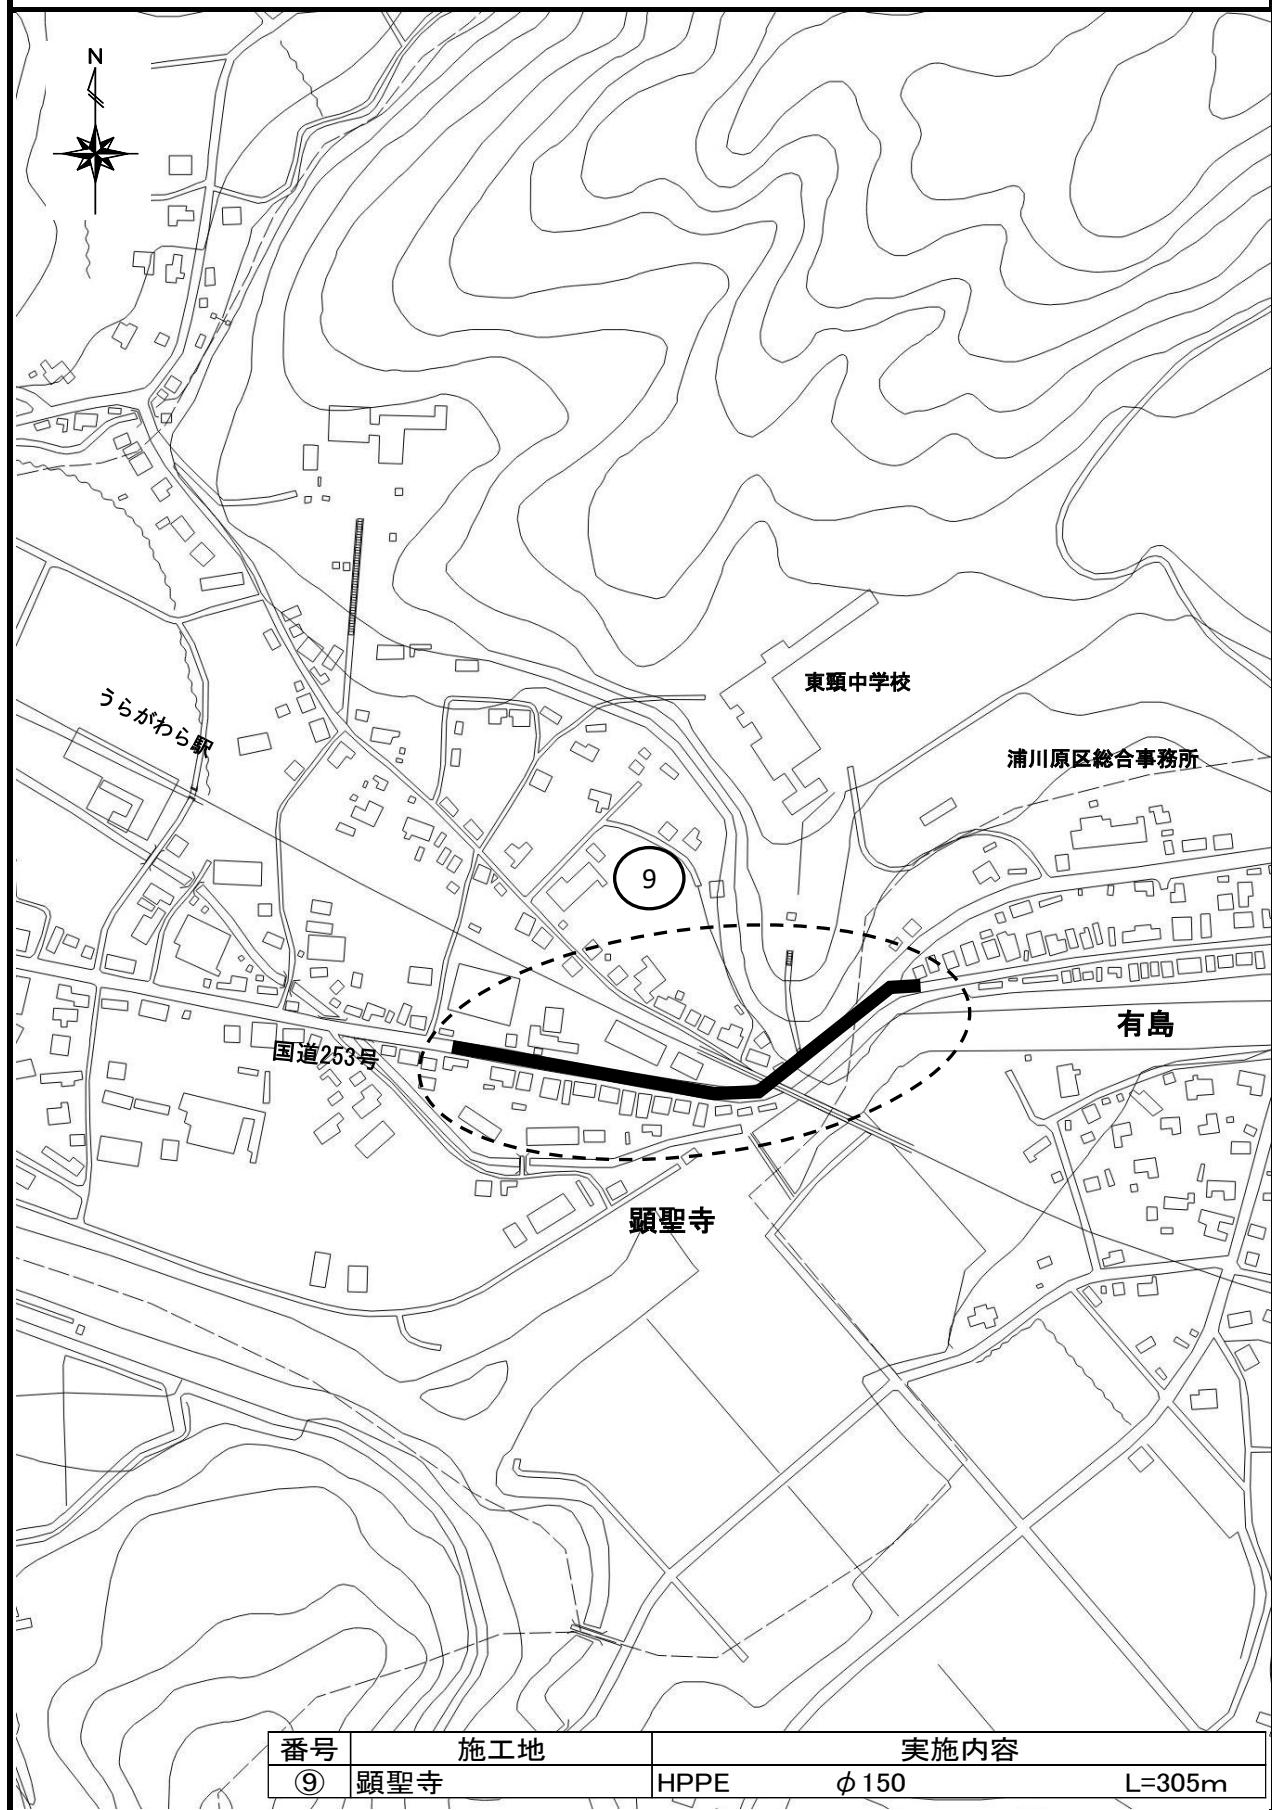

水道工事予定箇所図(大島区)

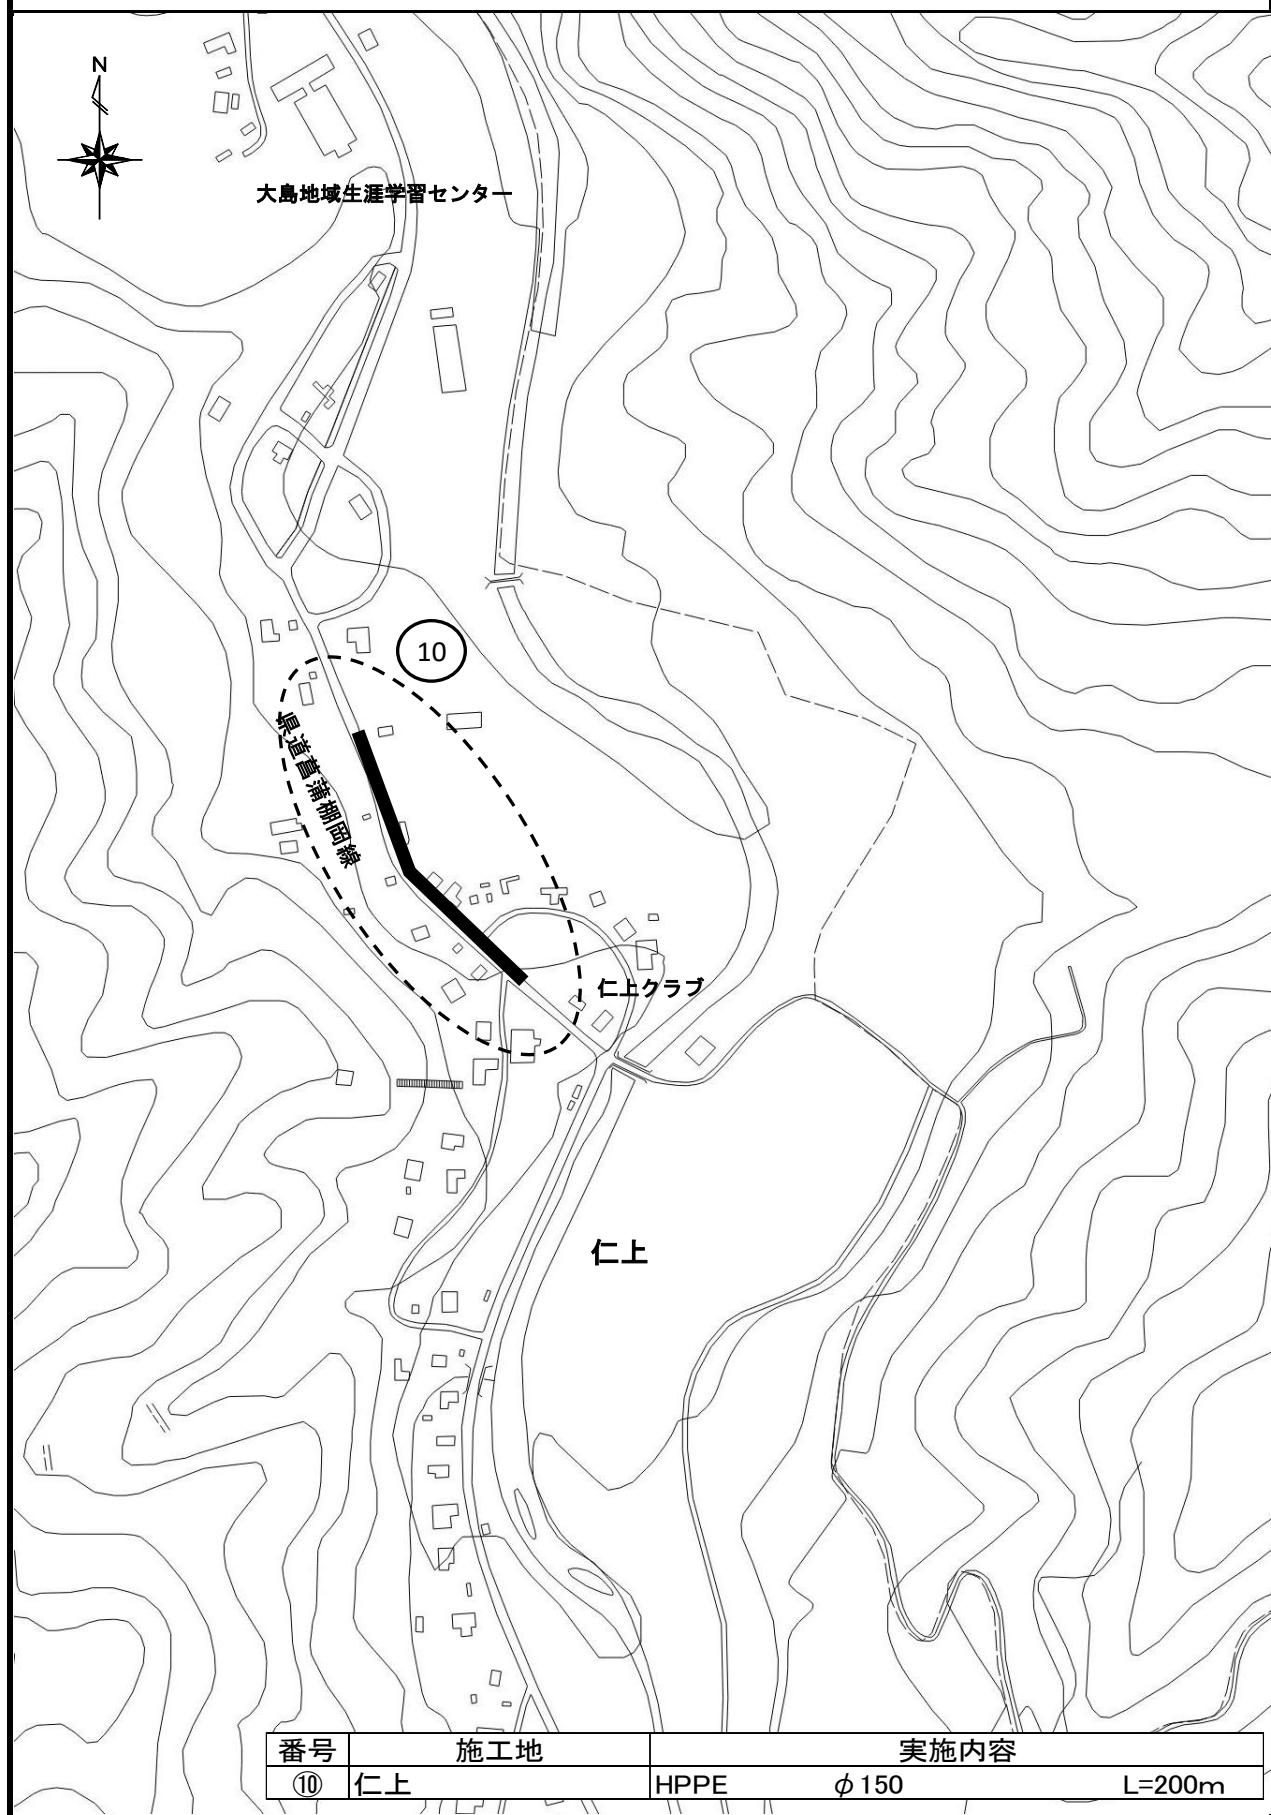

水道工事予定箇所図(合併前上越市)

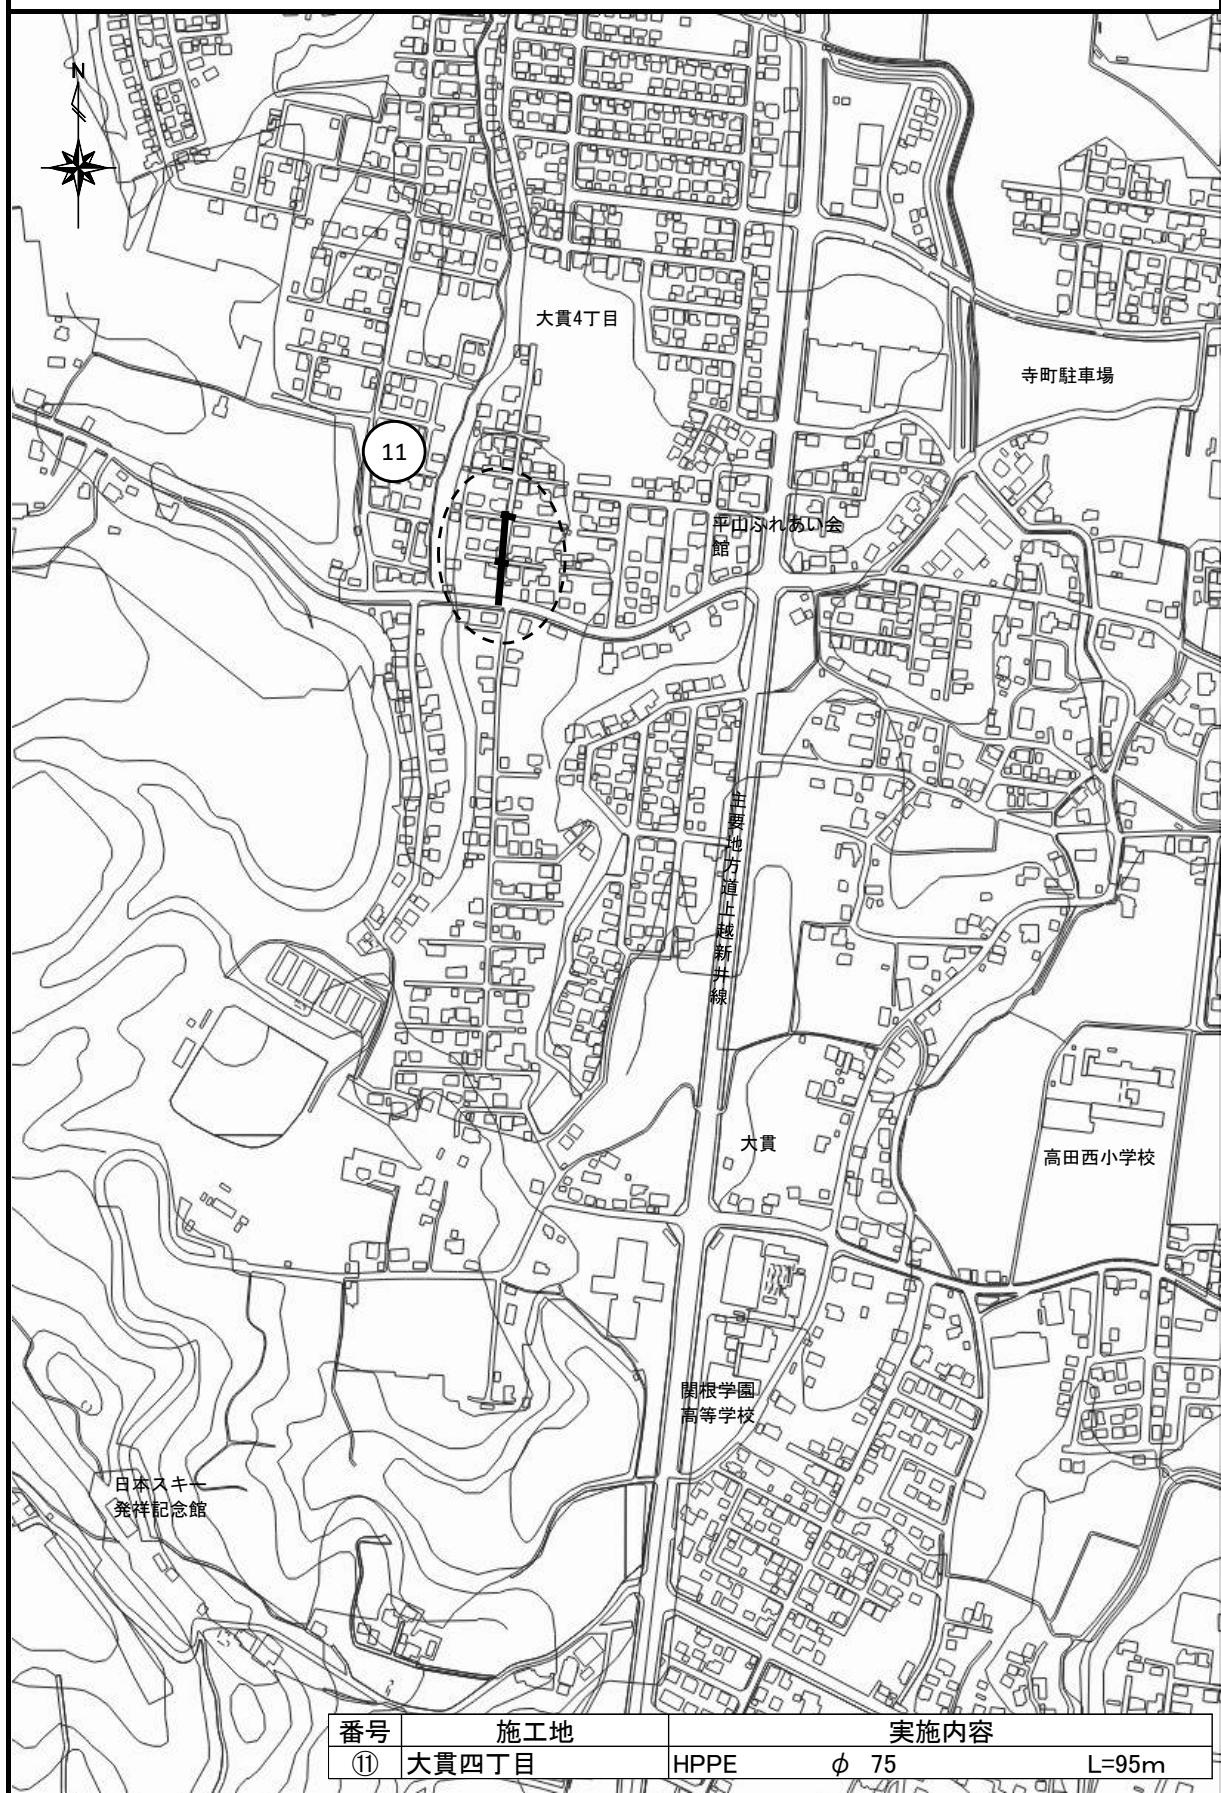

所管委員会	農政建設常任委員会
関係案件	議案第4号
提出課	経営企画課

予算書（P49～P53）	1款1項	下水道事業資本的支出 建設改良費
--------------	------	------------------

単位：千円

科 目 名	補 正 前	補 正 額	補 正 後
処理場建設改良費	1,435,359	△440,221	995,138

経 費 内 訳			
委託料	△293,902		
工事請負費	△146,319		

【補正理由】

国の補正予算で措置された財源を活用し、令和8年度に計画していた下水道工事の一部を前倒して実施するための経費を増額するとともに、令和7年度の補助金交付見込額にあわせて関連経費を減額するもの

【補正内容】

○下水道センター及び各浄化センター

区 分	補正前	補正額	補正後
委託料	393,132	△293,902	99,230
委託料・合併前上越	45,034	29,347	74,381
委託料・浦川原	19,547	△19,547	0
委託料・柿崎	157,113	△144,364	12,749
委託料・大潟	19,712	△14,322	5,390
委託料・板倉	151,726	△145,016	6,710
工事請負費	606,271	△146,319	459,952
工事請負費・合併前上越	246,231	△42,578	203,653
工事請負費・大潟	82,434	△9,339	73,095
工事請負費・板倉	277,606	△94,402	183,204

※ 今回の補正額は、国の補正予算を活用して令和 8 年度に計画していた下水道センター機能高度化事業の一部を前倒して実施するための経費から、令和 7 年度事業における国の交付金の決定額が当初の見込みを下回ったため執行を見送った経費を差し引いて計上したものである。

国の補正予算活用分 (A)	既決予算の未執行分 (B)	今回の補正額 (A-B)
213,082	△653,303	△440,221

【実施内容（国の補正予算活用分全て）】

○下水道センター機能高度化事業

地 区	施工地	実施内容
合併前 上越市	藤野新田	耐水化対策工事監理業務委託
		耐水化対策工事
		脱水機棟耐震補強工事監理業務委託
		脱水機棟耐震補強工事
		水処理棟耐震補強実施設計業務委託
		重力濃縮槽ポンプ室・ボイラーラー棟耐震診断業務委託

○下水道センター機能高度化事業（交付決定額が見込みを下回り執行できなかった事業）

地 区	施工地	実施内容
合併前 上越市	藤野新田	脱水機棟建築付帯設備改築工事監理業務委託
		脱水機棟建築付帯設備改築工事

○浄化センター機能高度化事業（交付決定額が見込みを下回り執行できなかった事業）

地 区	施工地	実施内容
浦川原区	飯室	耐水化対策工事実施設計業務委託
柿崎区	馬正面	耐震補強実施設計業務委託
大潟区	下小船津浜	耐水化対策工事実施設計業務委託
板倉区	田井	建築付帯設備改築工事監理業務委託
		建築付帯設備改築工事
		耐震補強実施設計業務委託