




土地利用計画図（付図1号）

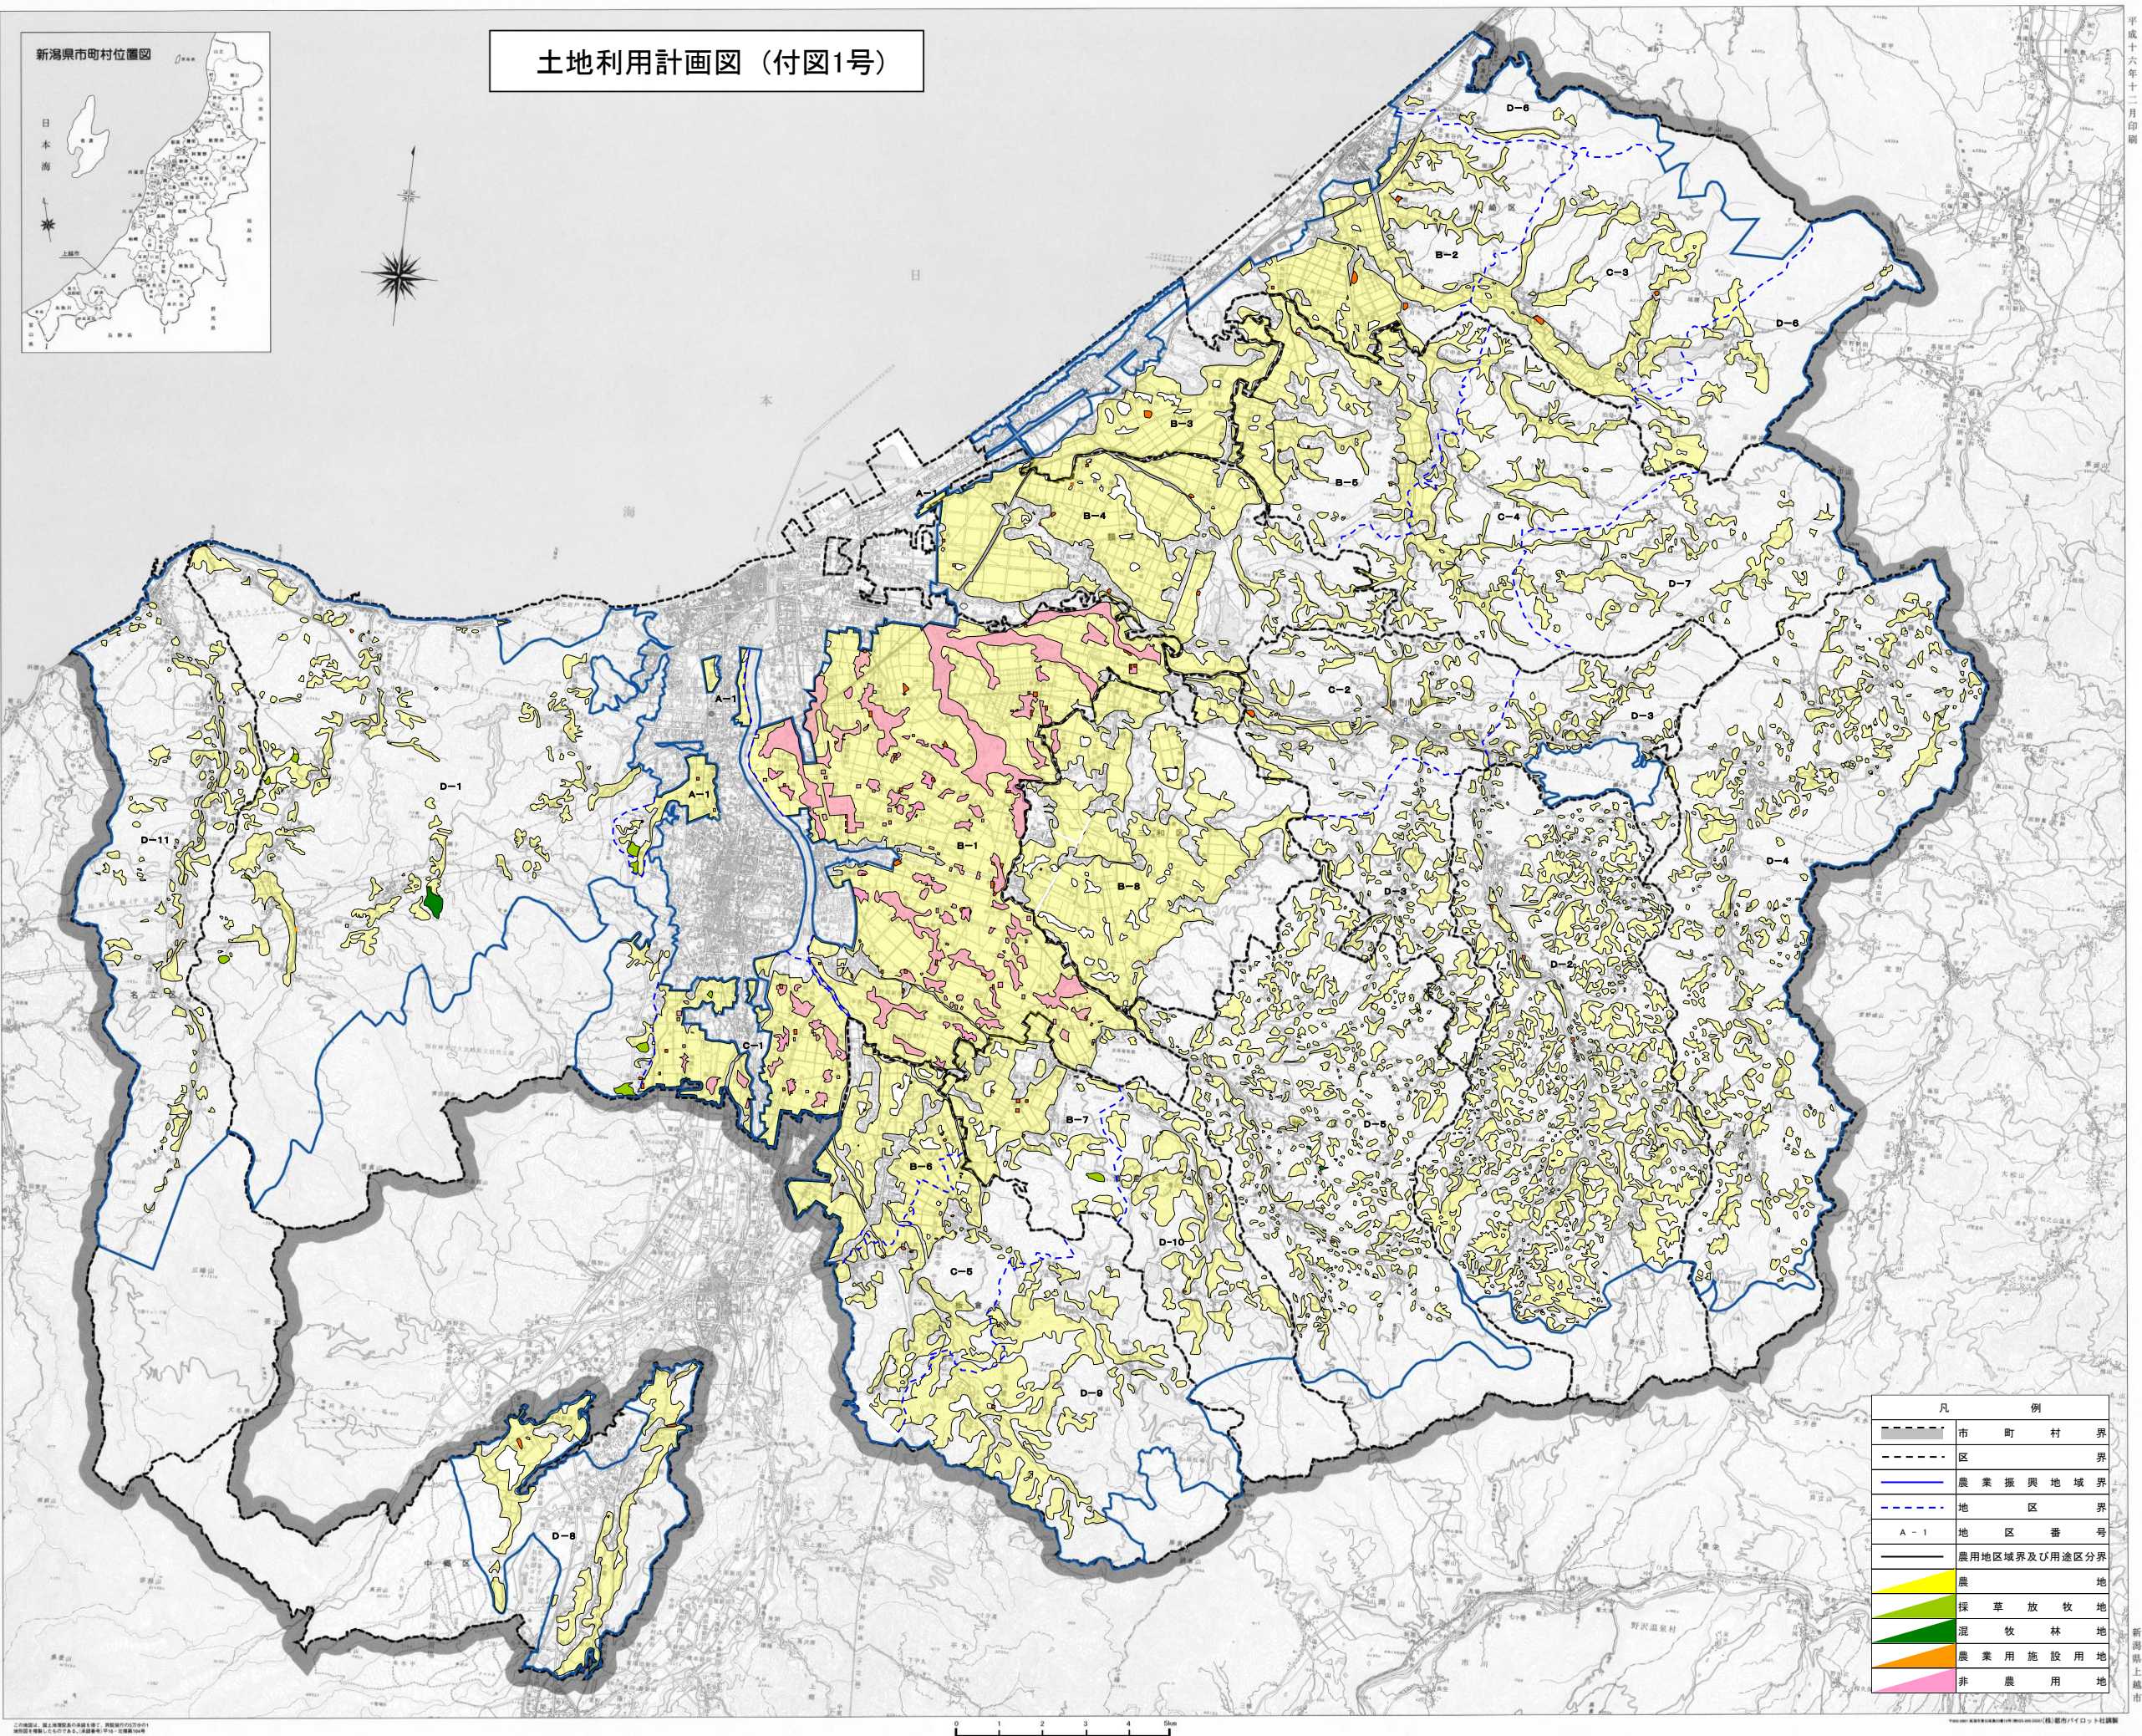

凡 例	
	市 町 村 界
	区 界
	農 業 振 興 地 域 界
	地 区 界
A - 1	地 区 番 号
	農用地区域界及び用途区分界
	農 地
	採 草 放 牧 地
	混 牧 林 地
	農 業 用 施 設 用 地
	非 農 用 地

平成十六年十二月印刷


新潟県上越市

この図は、国土利用計画の策定に当たり、関係機関の協力により、最新の土地利用状況を調査したものである。図中の土地利用区分は、国土利用計画の策定に当たり、関係機関の協力により、最新の土地利用状況を調査したものである。図中の土地利用区分は、国土利用計画の策定に当たり、関係機関の協力により、最新の土地利用状況を調査したものである。

新潟県上越市 国土利用計画課 作成




農業生産基盤整備開発計画図(付図2号)

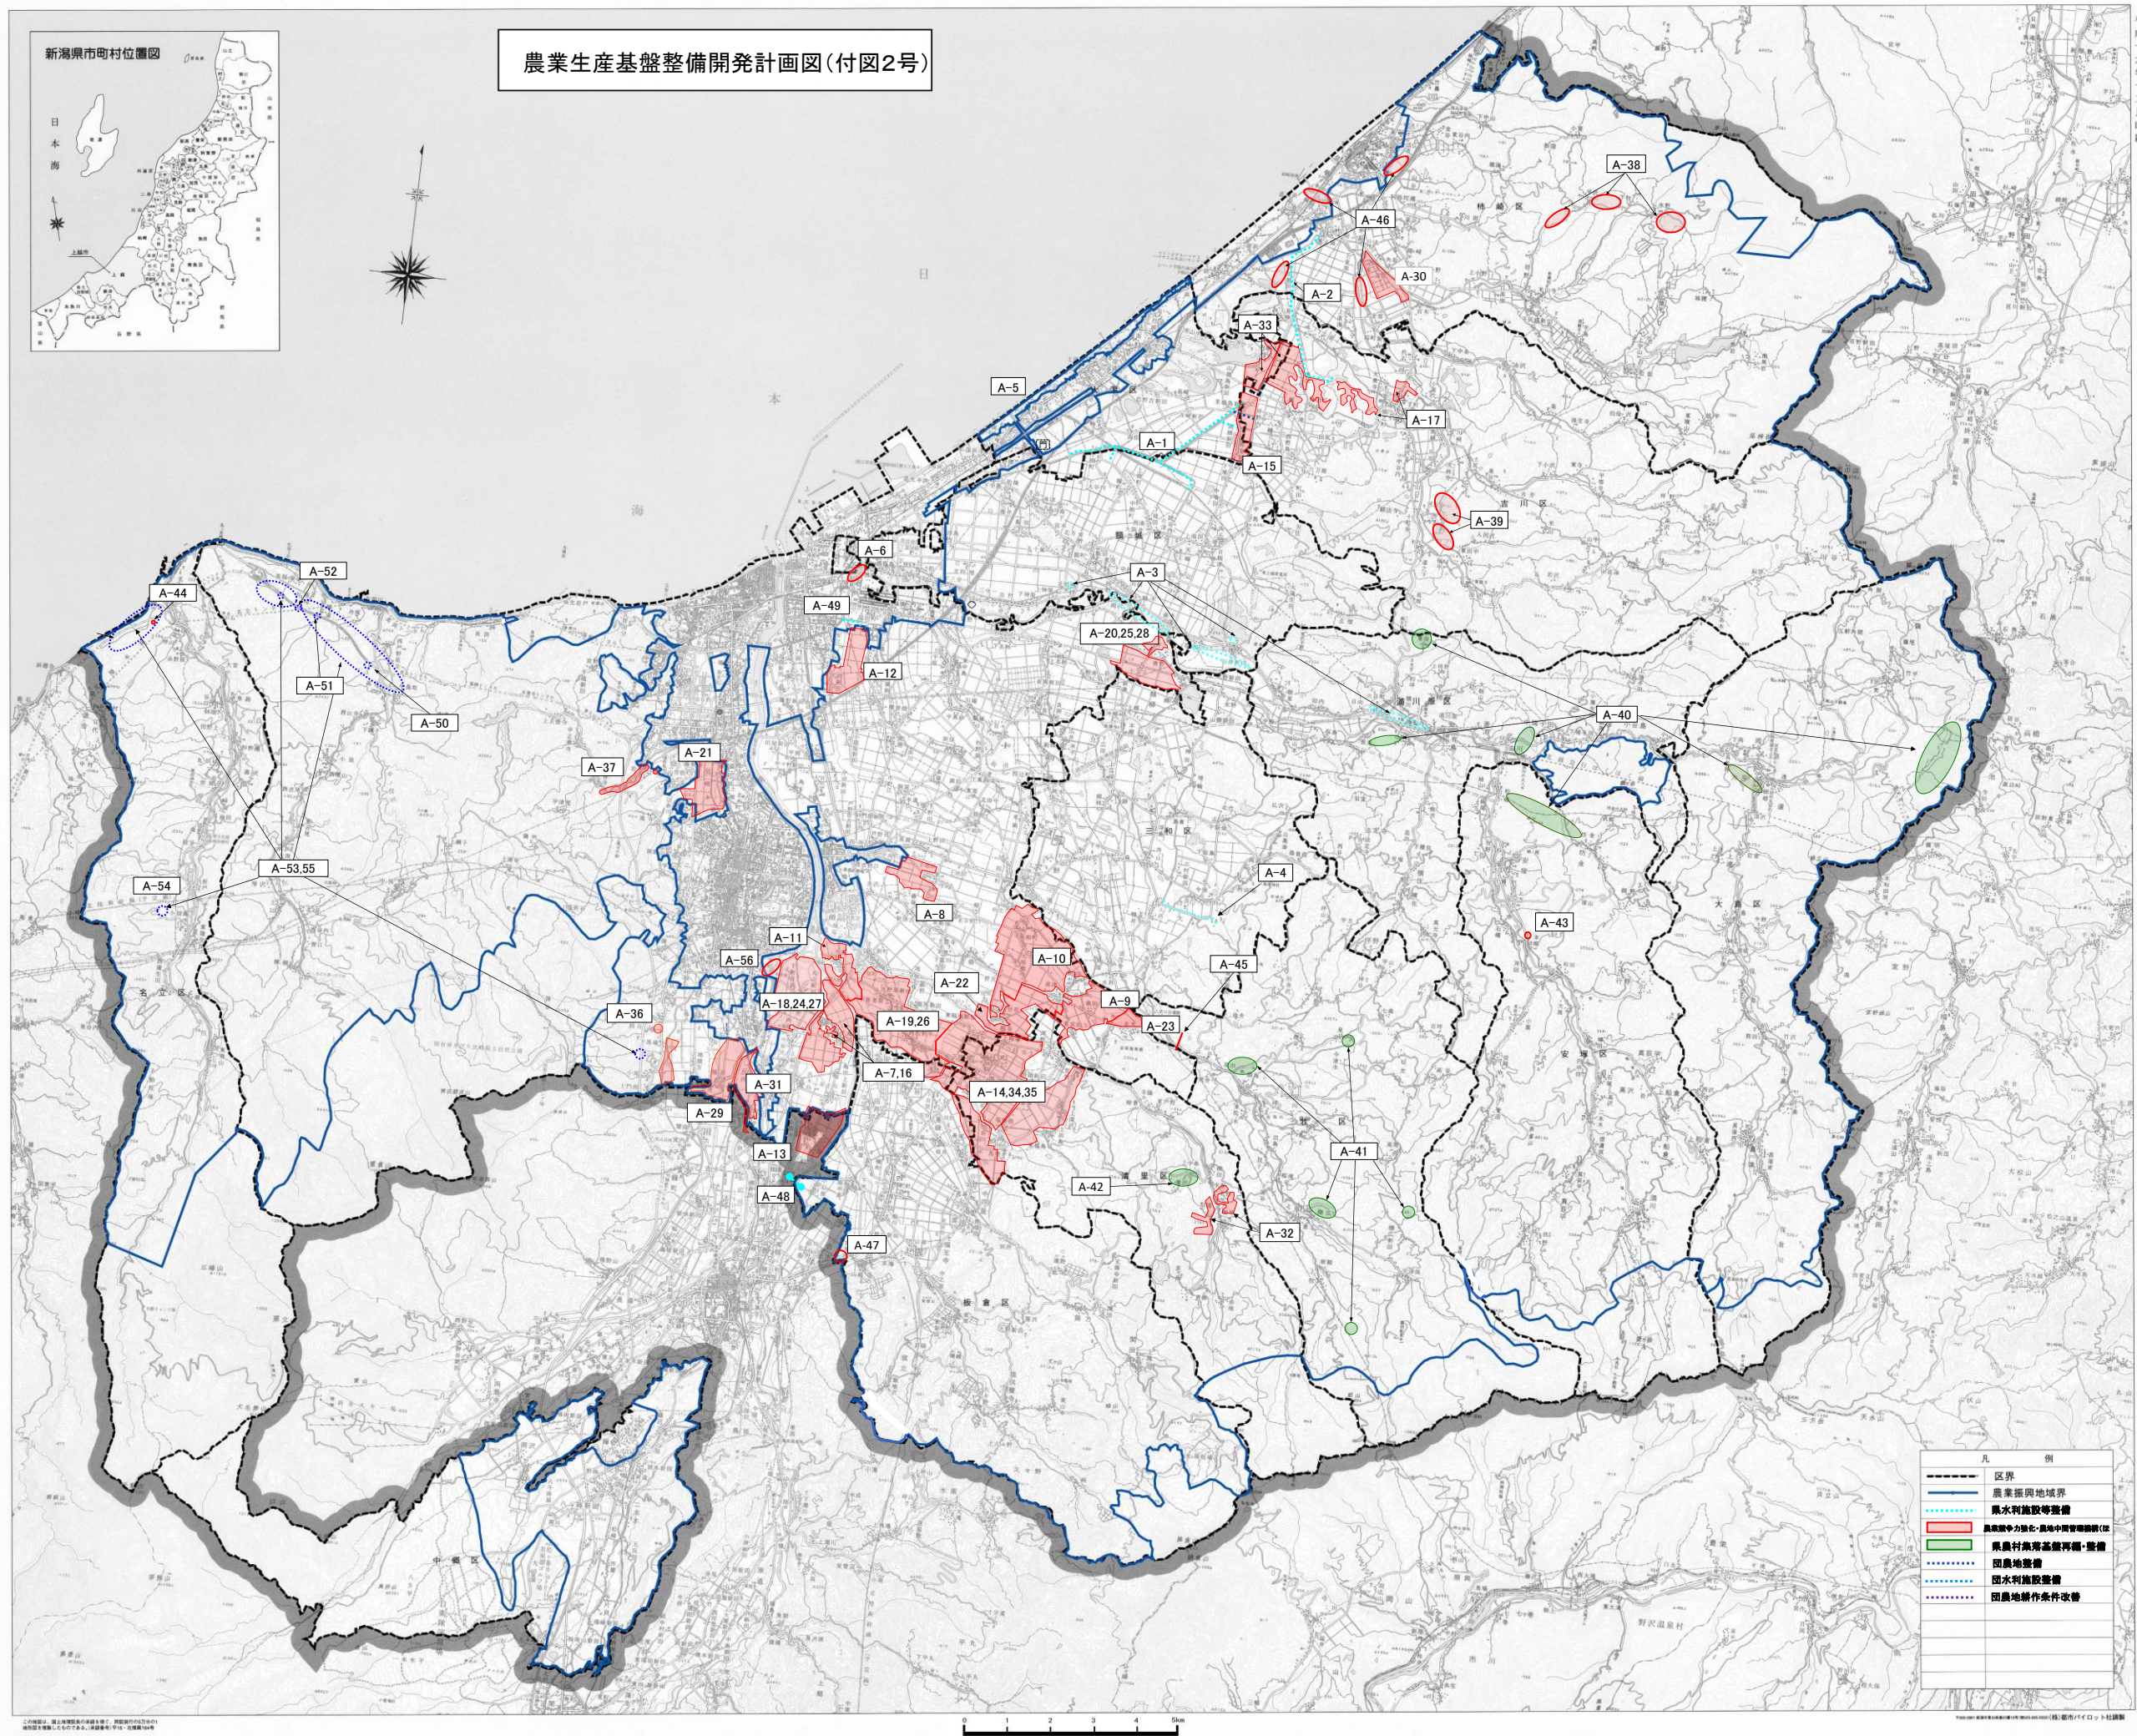



農用地等保全整備計画図(付図3号)

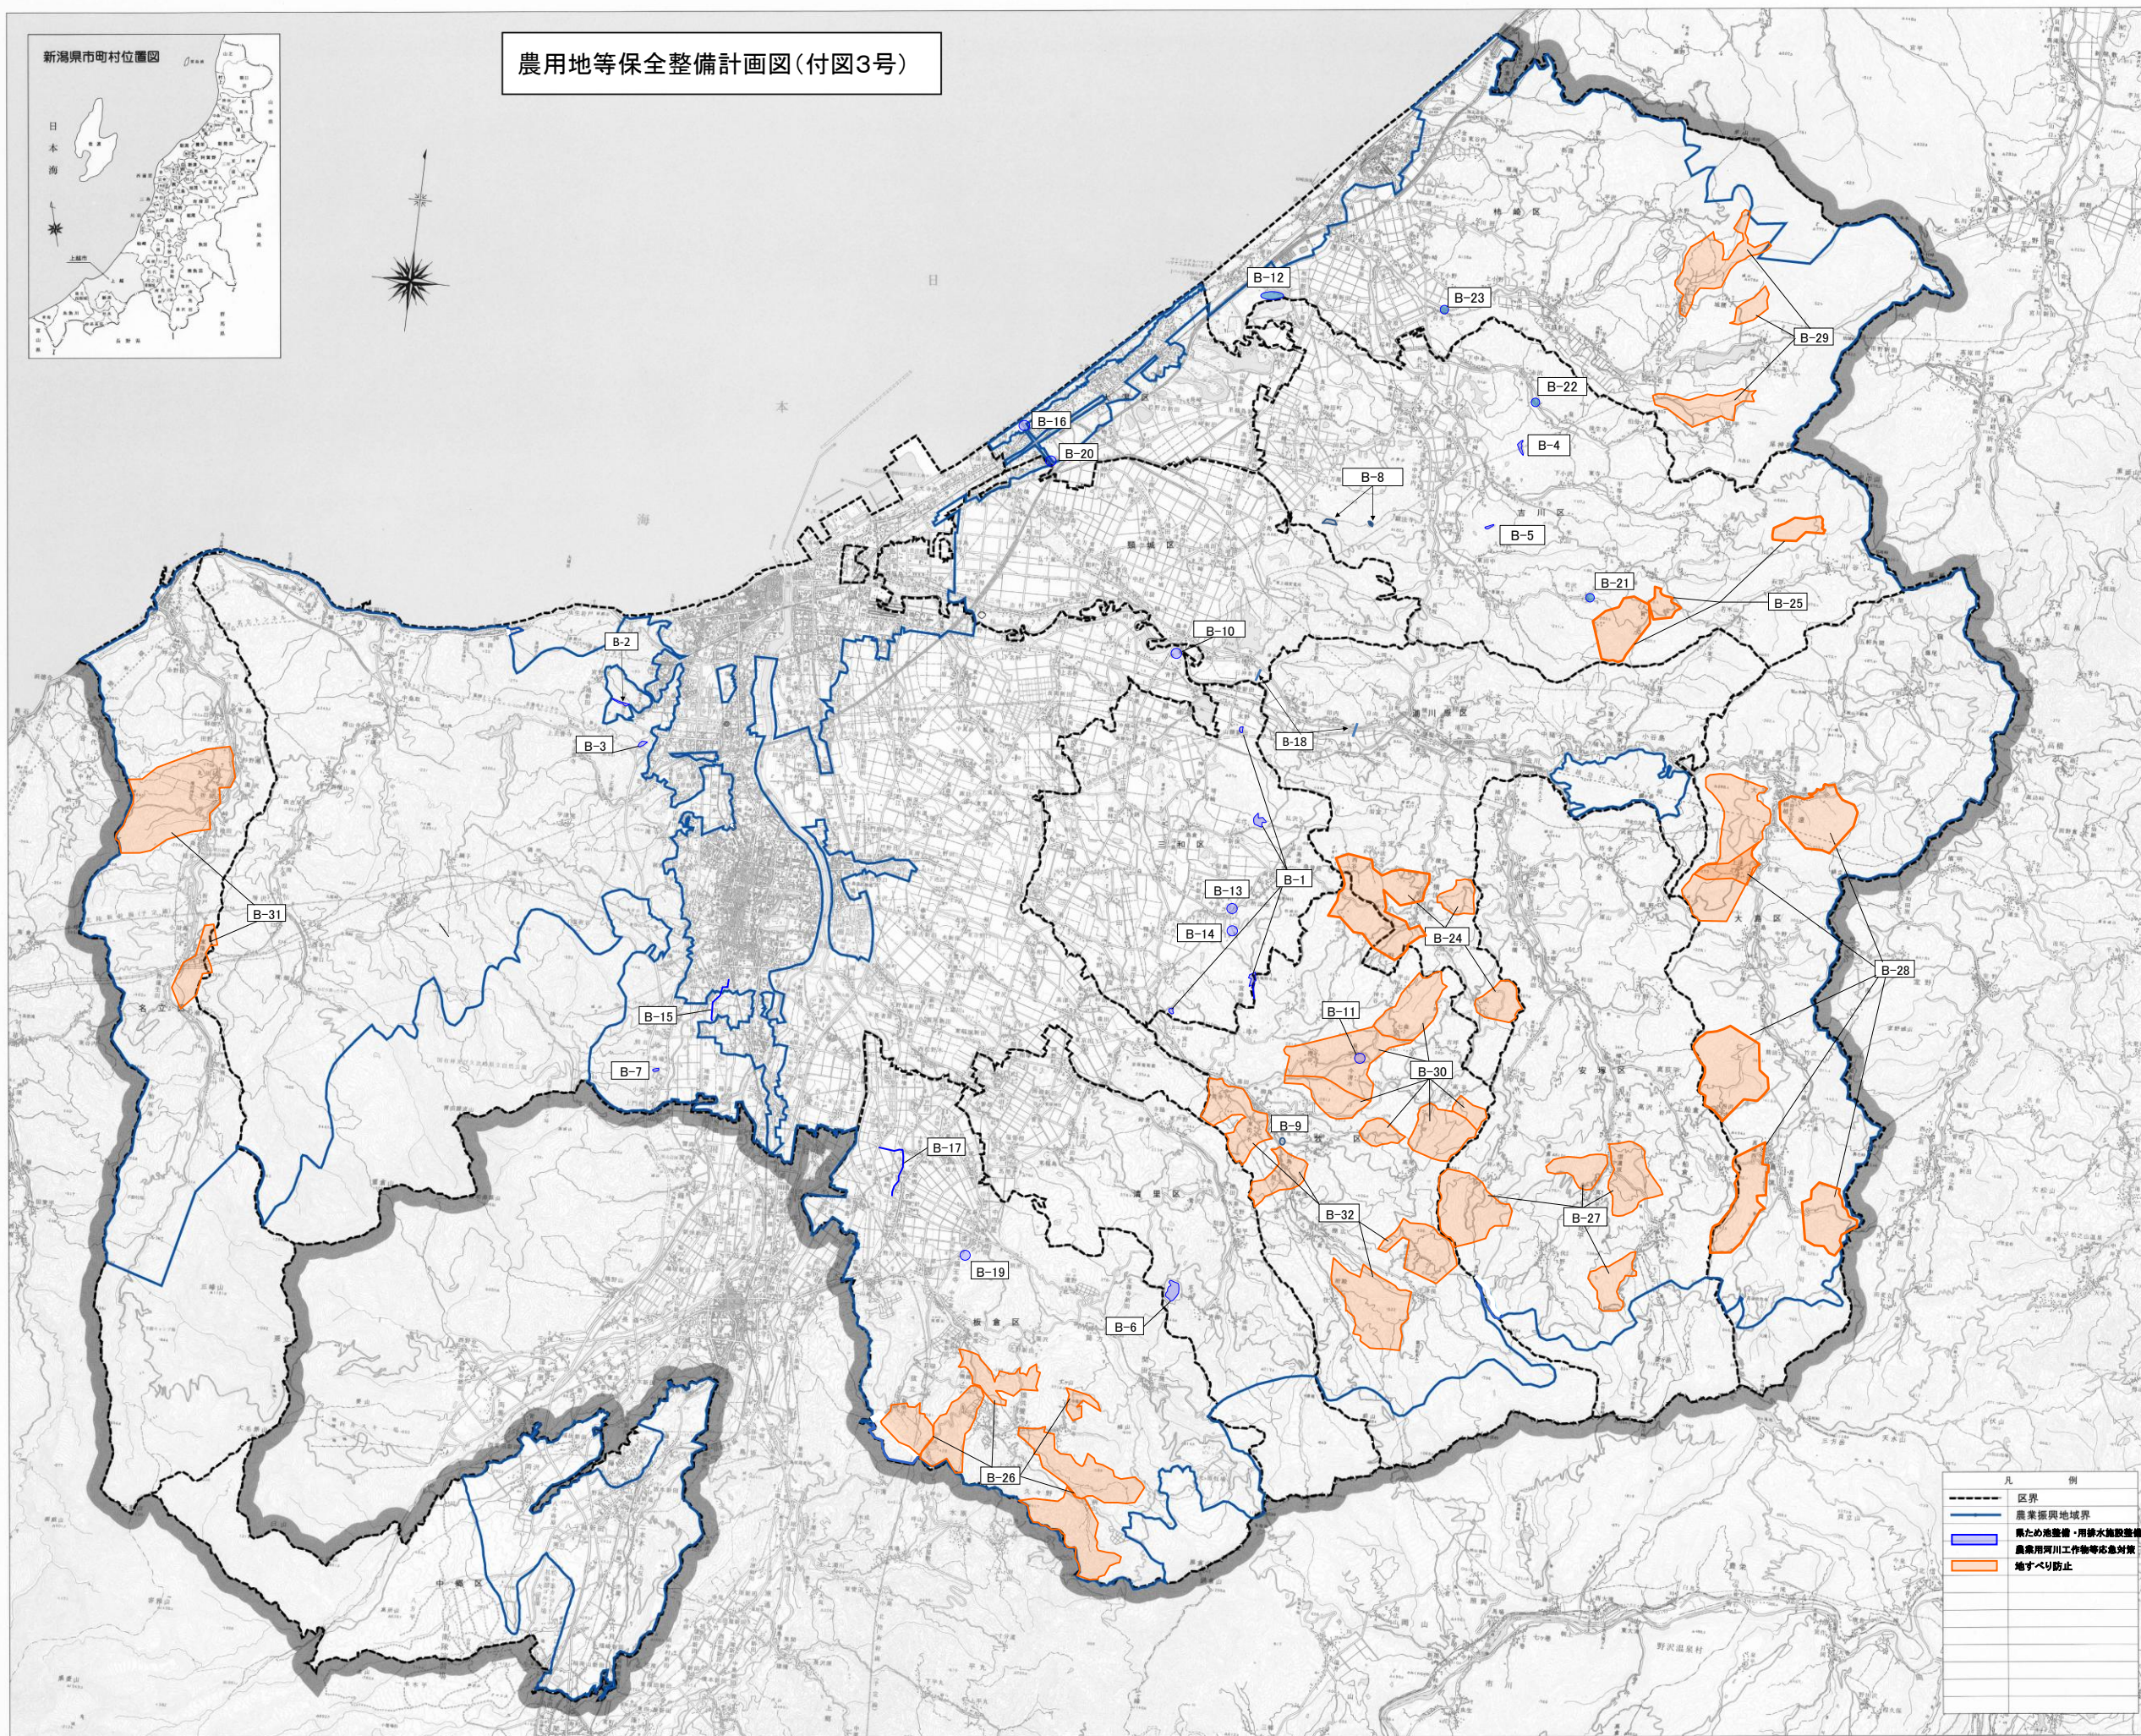

凡 例	
区界	
農業振興地域界	
県ため池整備・用排水施設整備	
農業用河川工事物等必要対策	
地すべり防止	

平成十六年十二月印刷

新潟県上越市

この図は、国土利用計画の作成に当たり、関係機関の協力により作成されたものである。図中の記載内容は、関係機関の提供によるものである。図中の記載内容は、関係機関の提供によるものである。

0 1 2 3 4 5km

〒951-8501 新潟県上越市大町1-1-1 (株)ニッポン建設

