


要求水準書添付資料-30 上越市第2クリーンセンター電気室位置図(平成25年10月4日追加)

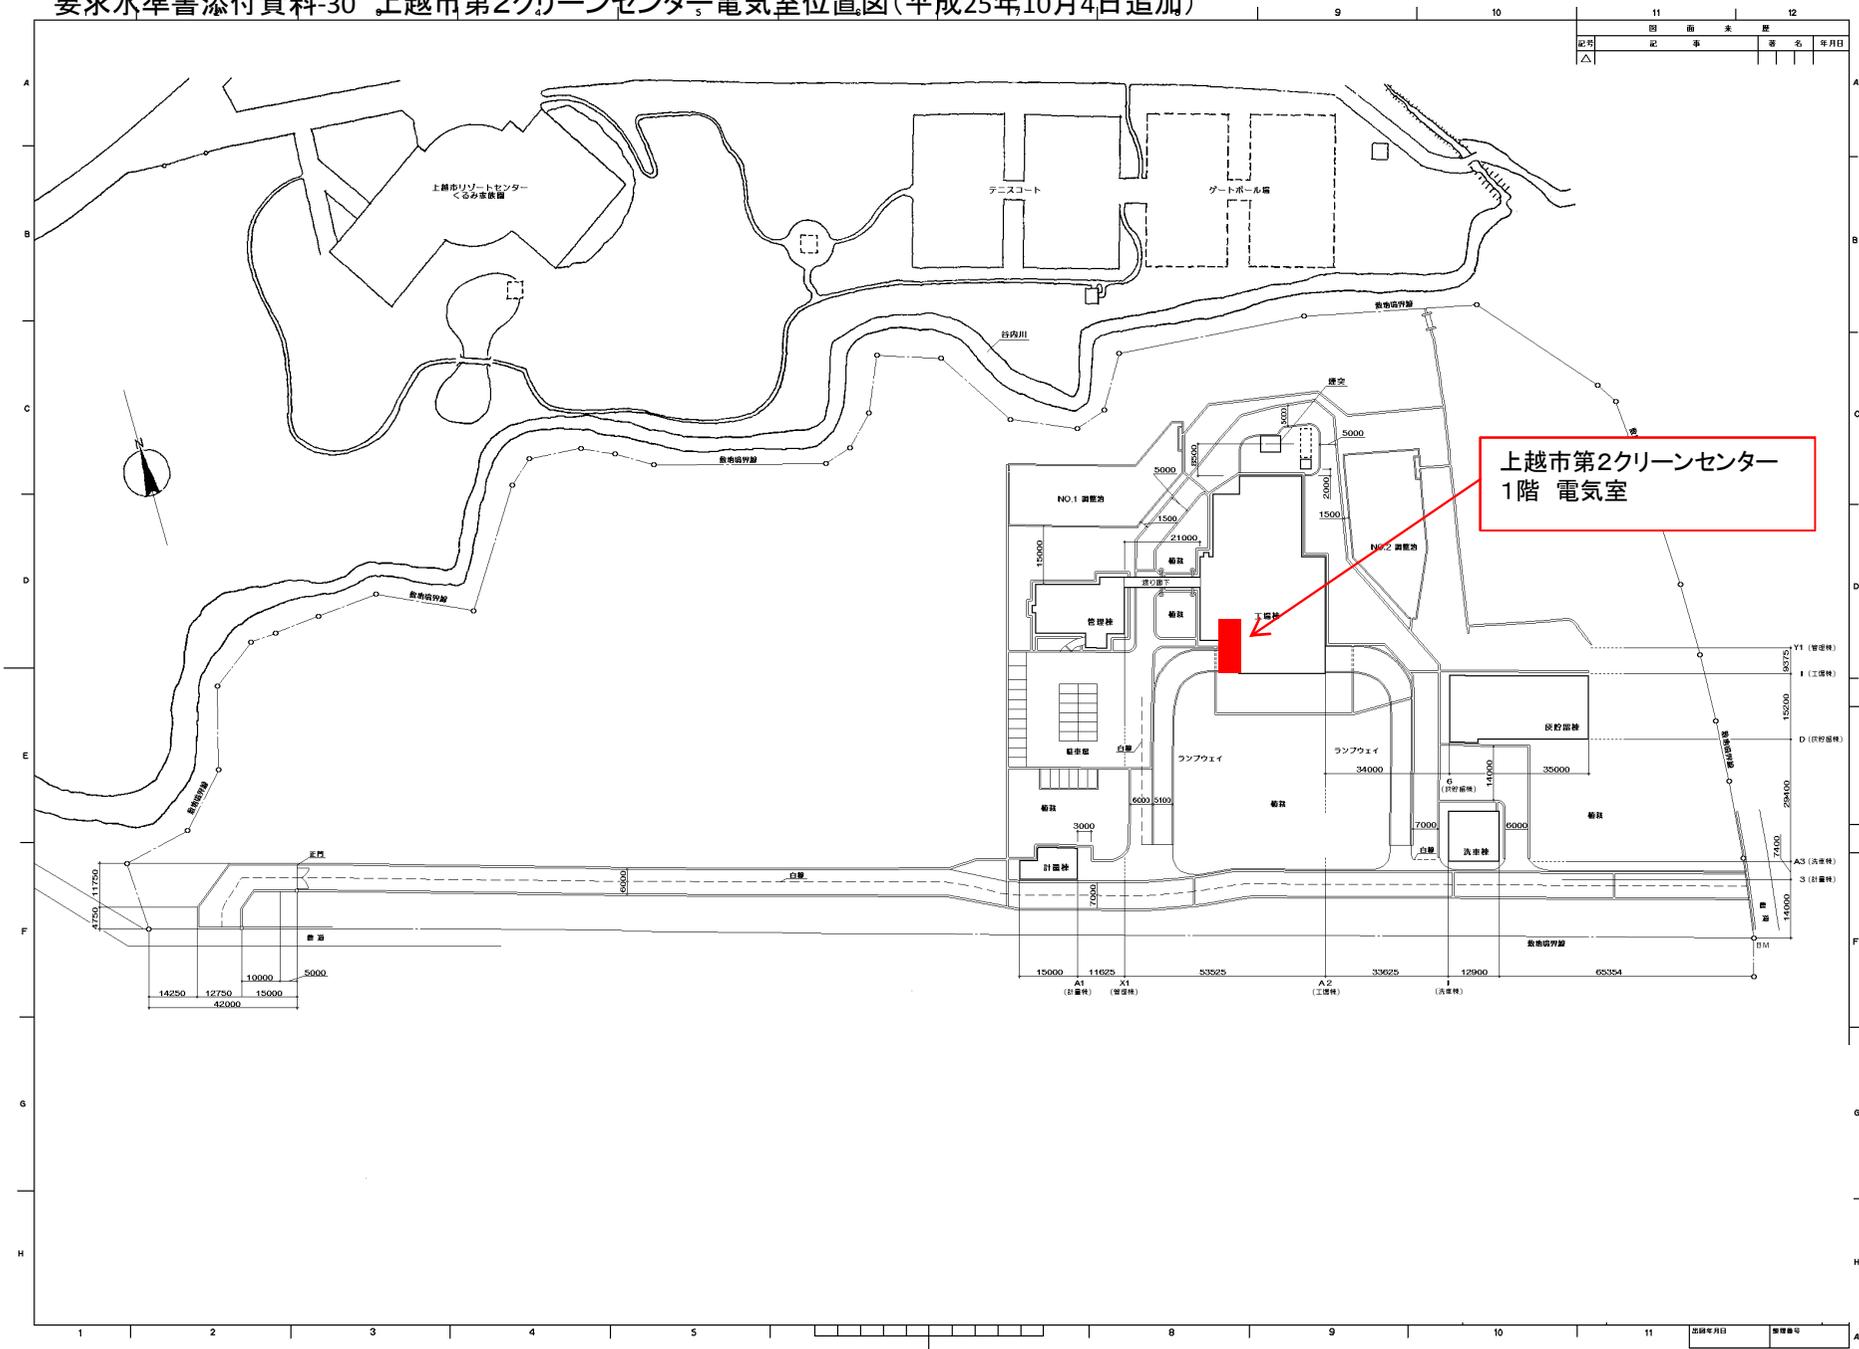

上越市第2クリーンセンター
1階 電気室