


計画の名称	人と自然が共生する環境にやさしいまちづくり		
計画の期間	平成25年度～平成29年度 (5年間)	交付対象	新潟県上越市

No. 1 上越処理区

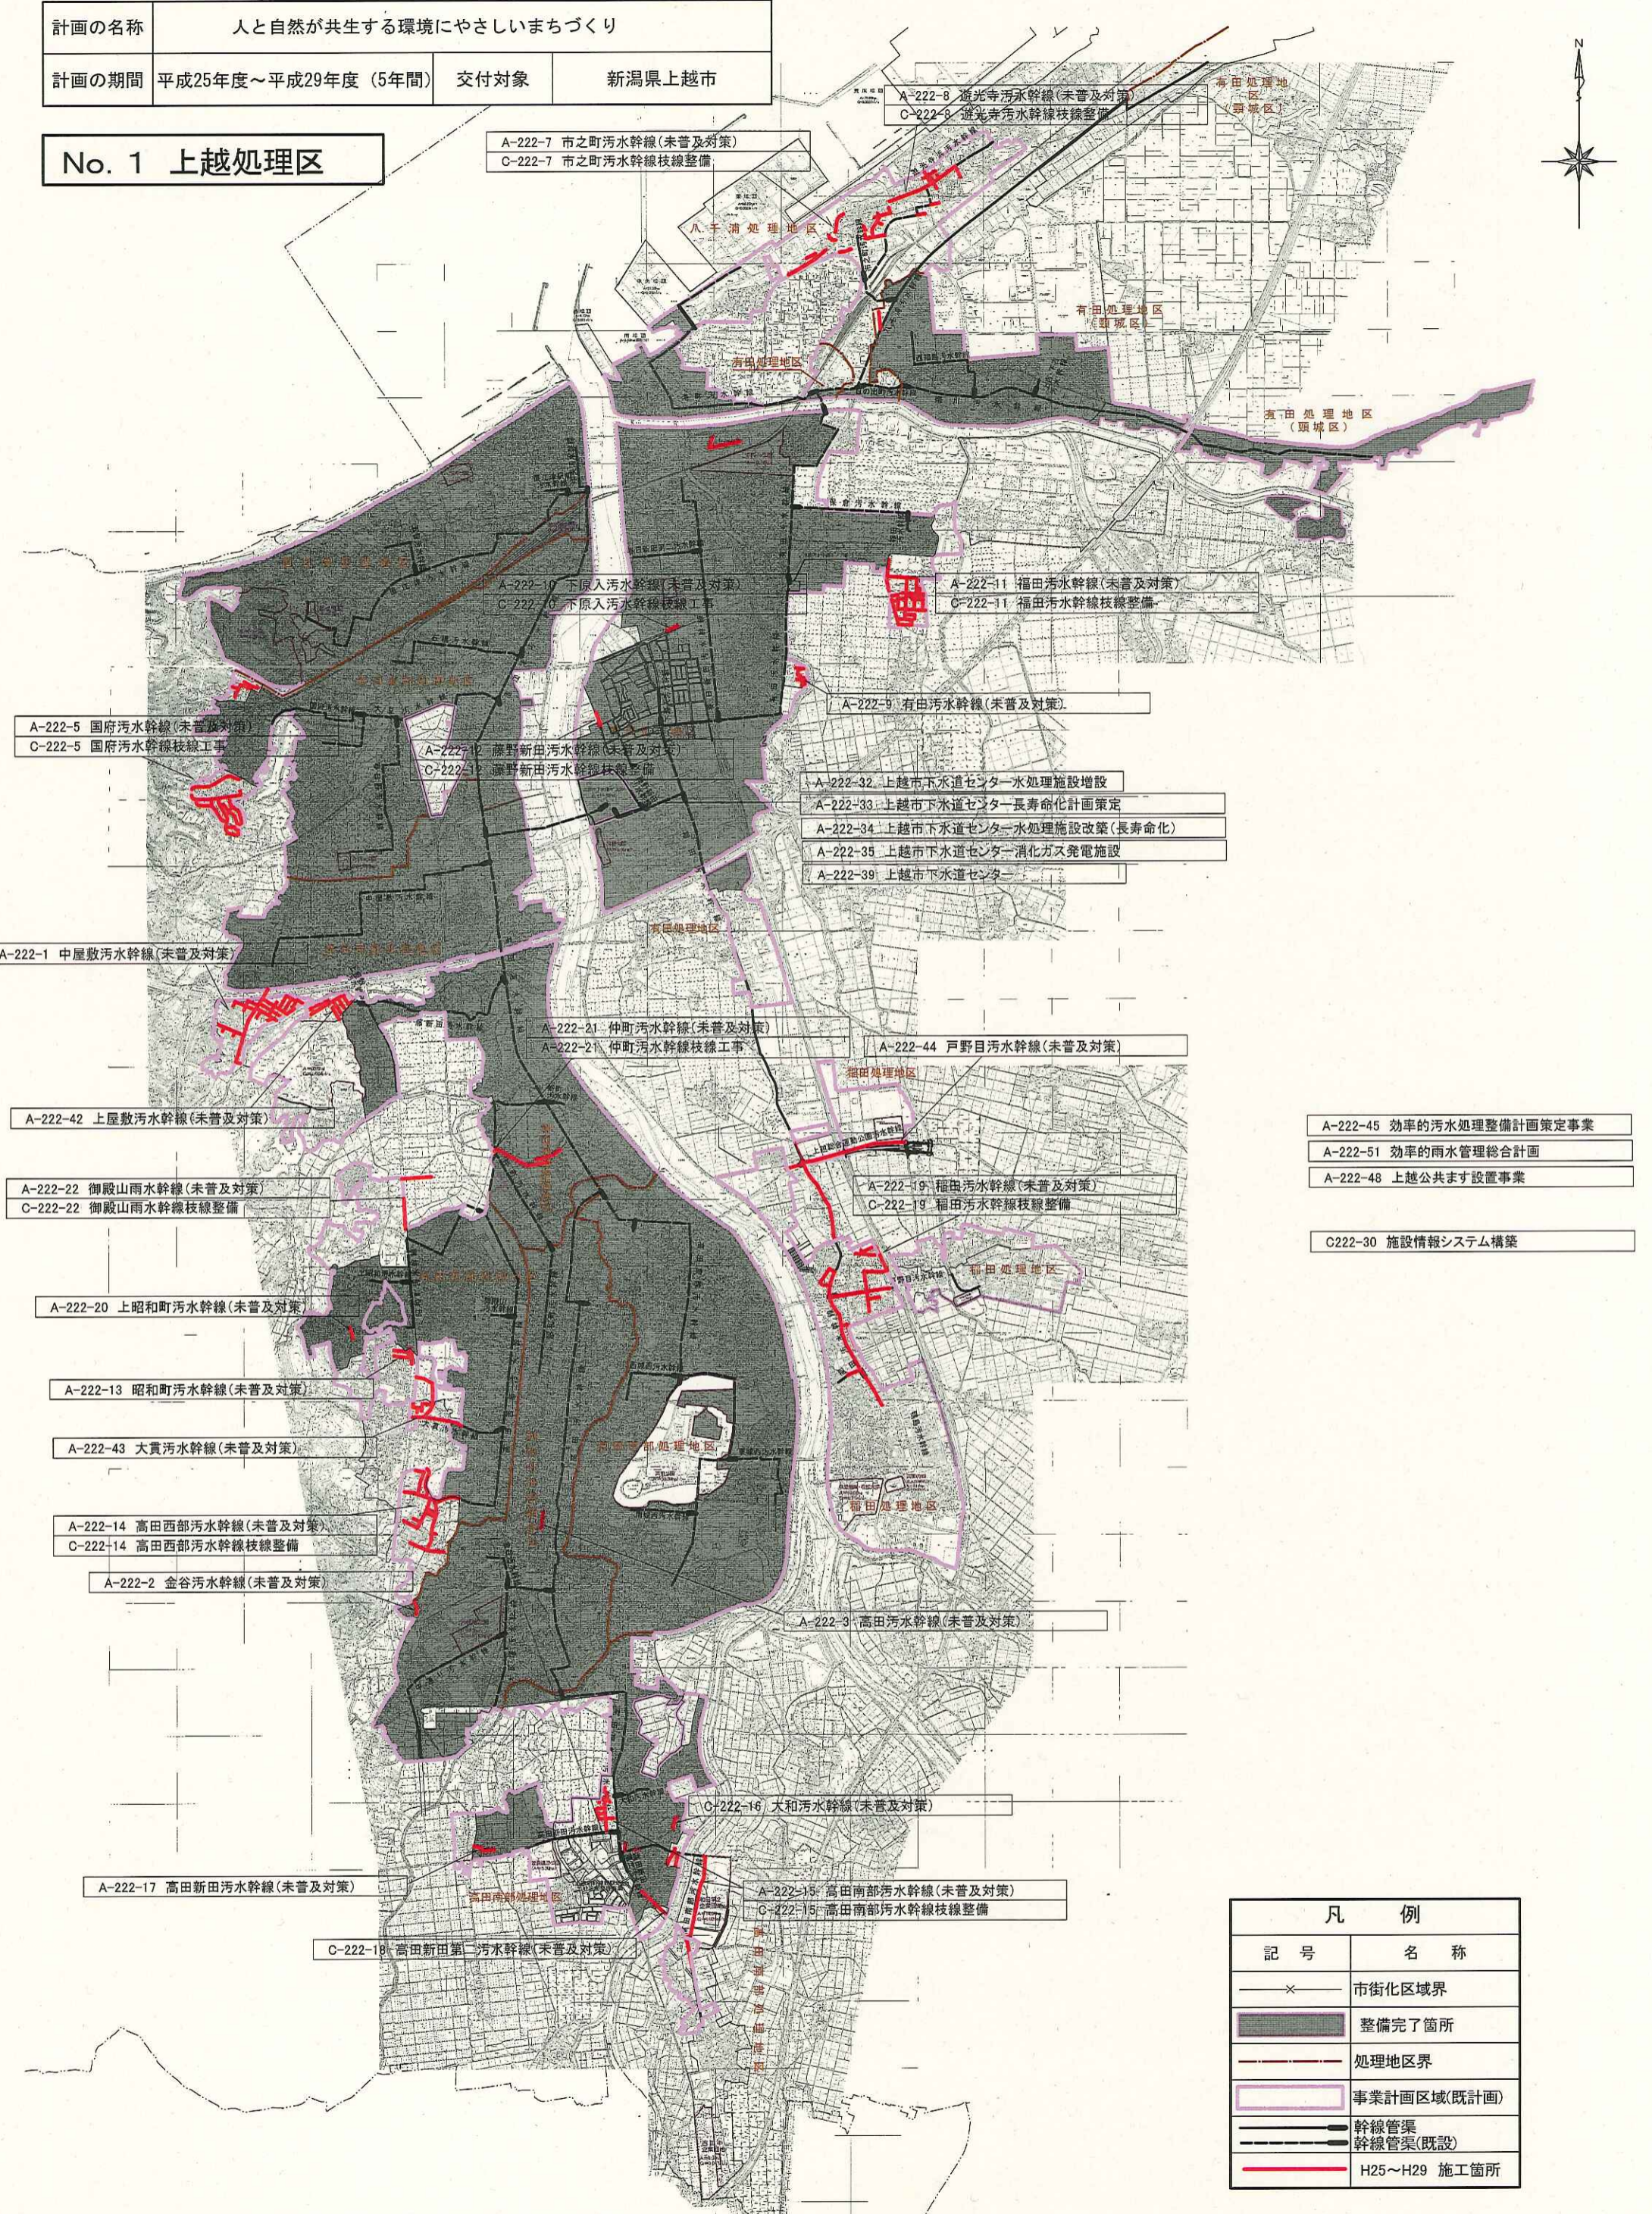

A-222-5 国府污水幹線(未普及対策)
C-222-5 国府污水幹線枝線工事

A-222-12 藤野新田污水幹線(未普及対策)
C-222-12 藤野新田污水幹線枝線工事

A-222-11 福田污水幹線(未普及対策)
C-222-11 福田污水幹線枝線整備

A-222-1 中屋敷污水幹線(未普及対策)

A-222-21 仲町污水幹線(未普及対策)
A-222-21 仲町污水幹線枝線工事

A-222-44 戸野目污水幹線(未普及対策)

A-222-42 上屋敷污水幹線(未普及対策)

A-222-22 御殿山雨水幹線(未普及対策)
C-222-22 御殿山雨水幹線枝線整備

A-222-19 稲田污水幹線(未普及対策)
C-222-19 稲田污水幹線枝線整備

A-222-20 上昭和町污水幹線(未普及対策)

A-222-13 昭和町污水幹線(未普及対策)

A-222-43 大貫污水幹線(未普及対策)

A-222-14 高田西部污水幹線(未普及対策)
C-222-14 高田西部污水幹線枝線整備

A-222-2 金谷污水幹線(未普及対策)

A-222-3 高田污水幹線(未普及対策)

A-222-17 高田新田一污水幹線(未普及対策)


A-222-15 高田南部污水幹線(未普及対策)
C-222-15 高田南部污水幹線枝線整備

C-222-18 高田新田二污水幹線(未普及対策)

C-222-16 大和污水幹線(未普及対策)

- A-222-45 効率的汚水処理整備計画策定事業
- A-222-51 効率的雨水管理総合計画
- A-222-48 上越公共ます設置事業
- C222-30 施設情報システム構築

凡 例	
記号	名称
×	市街化区域界
■	整備完了箇所
—	処理地区界
□	事業計画区域(既計画)
—	幹線管渠
—	幹線管渠(既設)
—	H25～H29 施工箇所

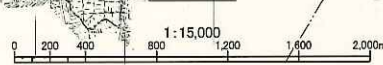

計画の名称	人と自然が共生する環境にやさしいまちづくり		
計画の期間	平成25年度～平成29年度 (5年間)	交付対象	新潟県上越市

No. 2 柿崎処理区


日本海

A-222-49 柿崎公共ます設置事業

A-222-26 川西污水幹線(未普及対策)

A-222-27 西之脇污水幹線(未普及対策)


凡 例	
記号	名称
—×—	市街化区域界
■	整備完了箇所
—	処理地区界
□	
—	幹線管渠
—	幹線管渠(既設)
—	H25～H29 施工箇所

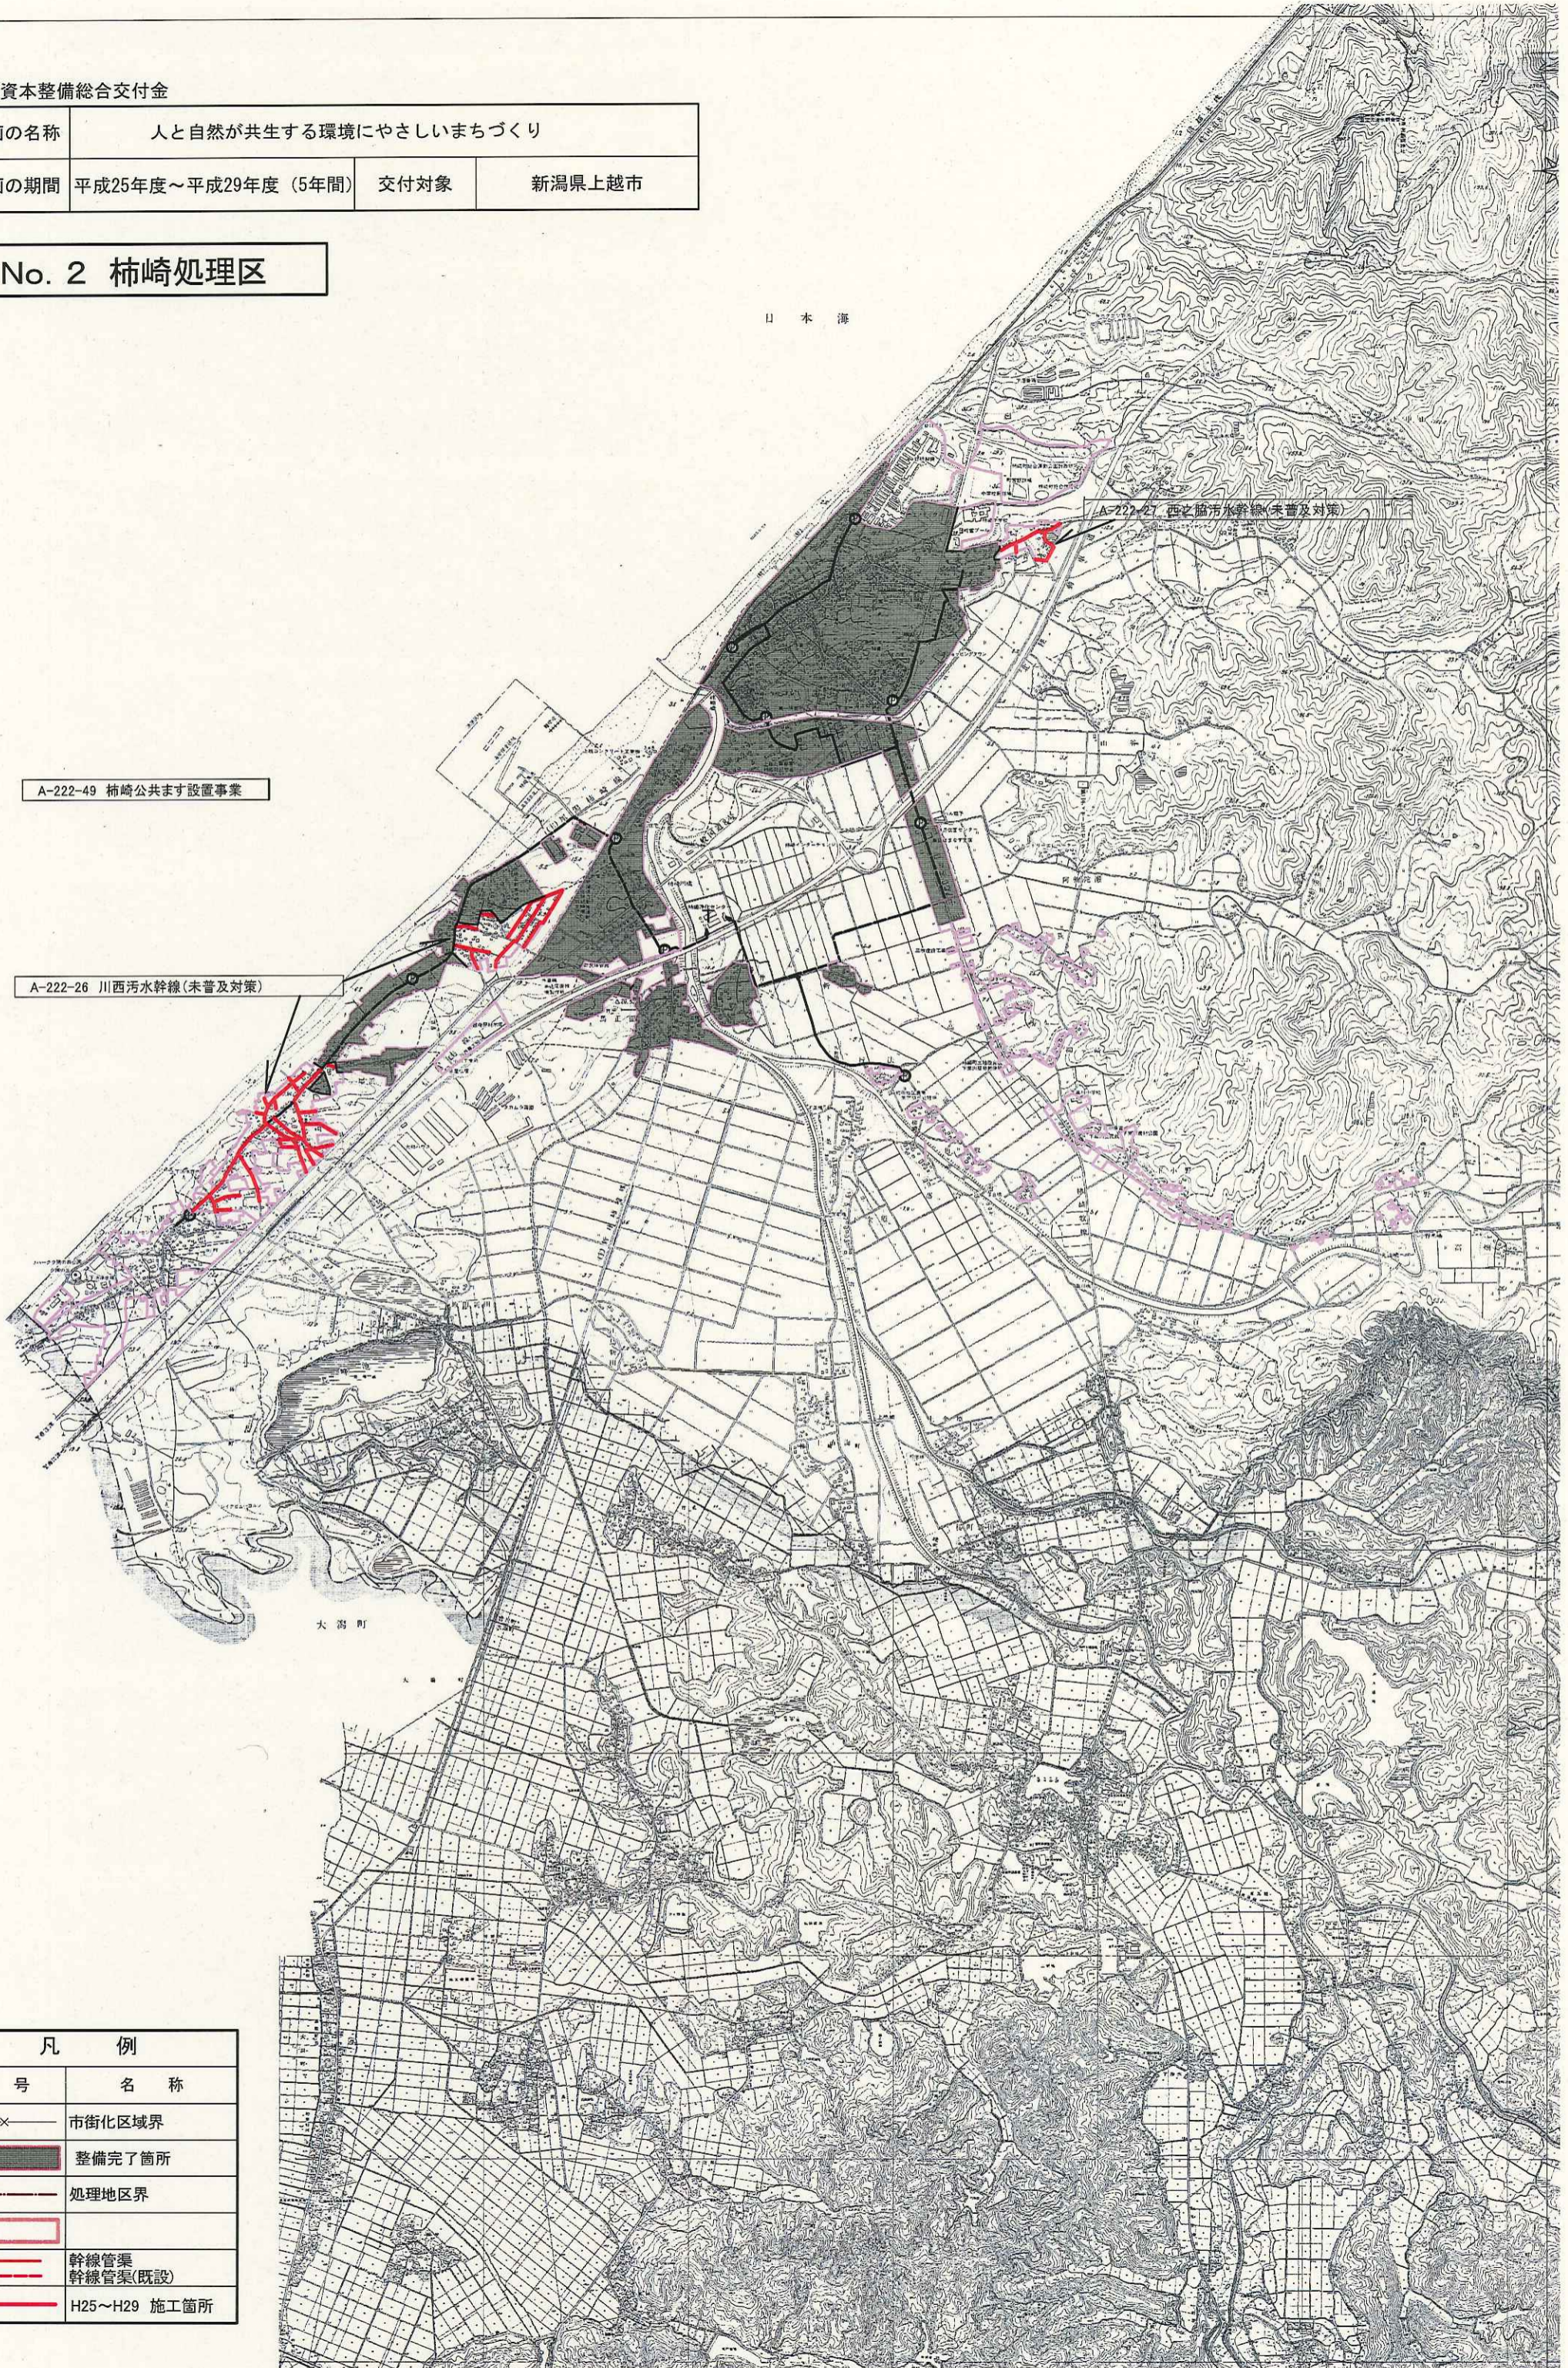

社会資本整備総合交付金

計画の名称	人と自然が共生する環境にやさしいまちづくり	交付対象	新潟県上越市
計画の期間	平成25年度～平成29年度（5年間）		

No. 3 大潟処理区

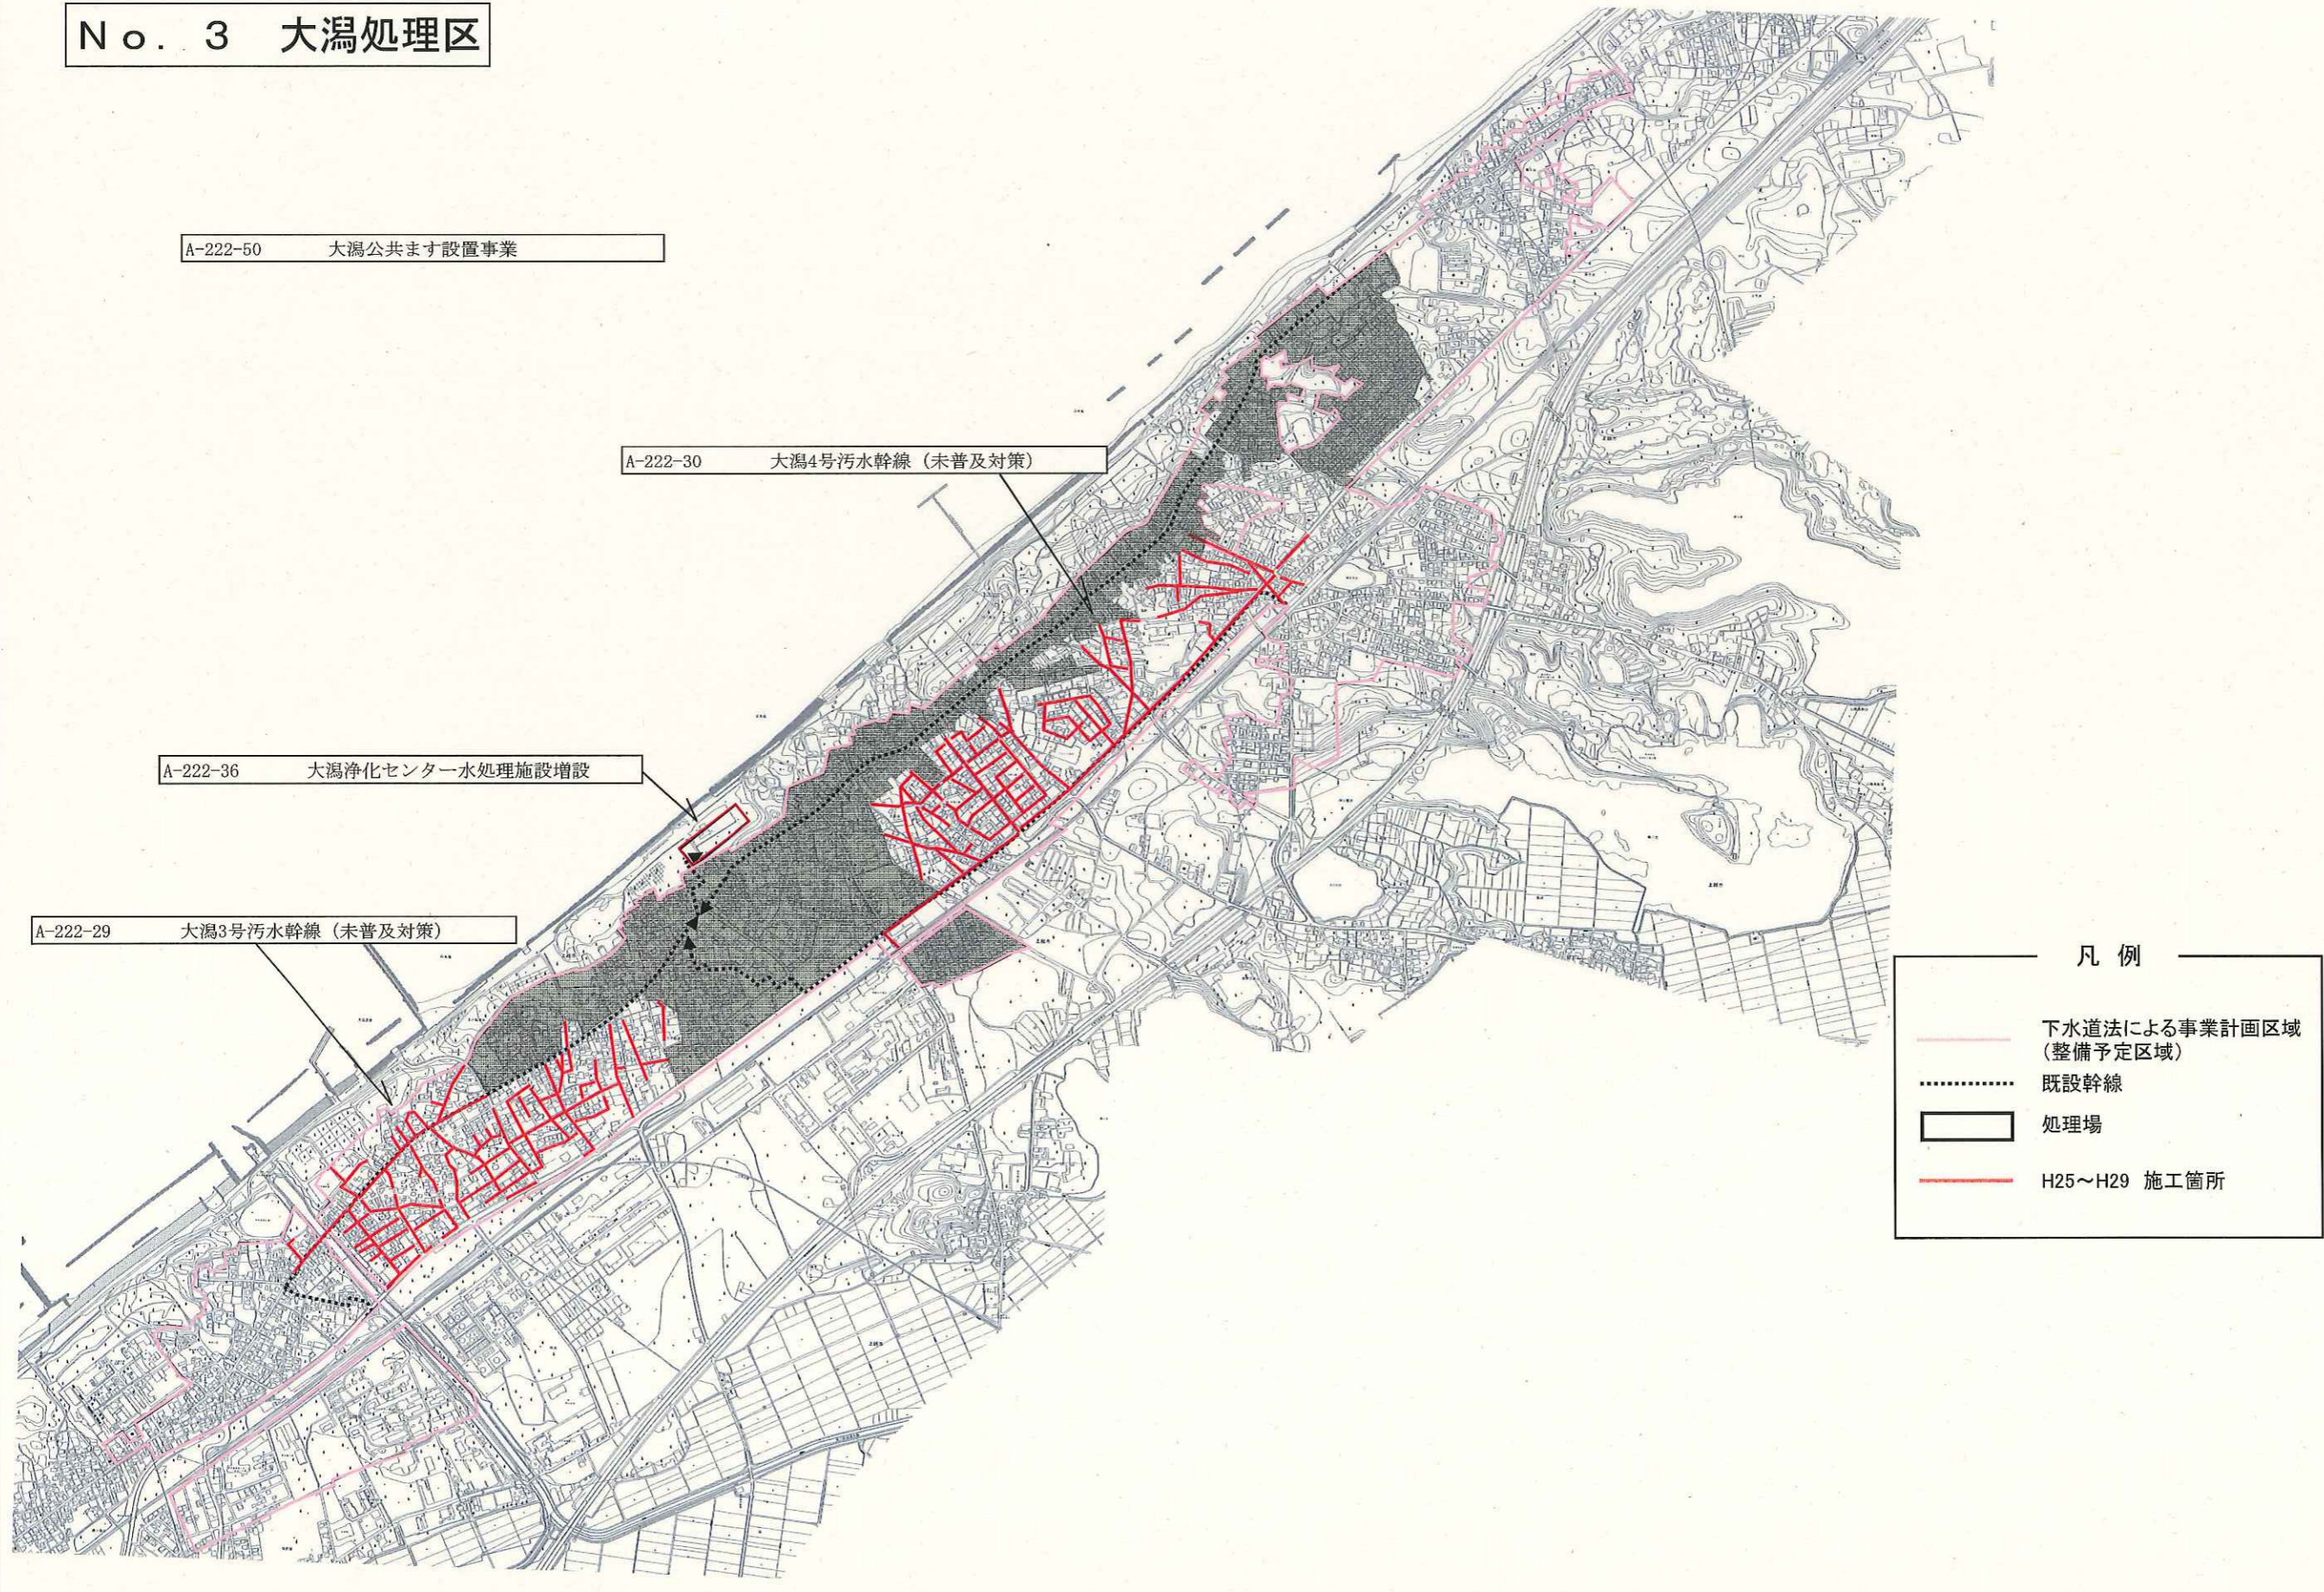


水の安全・安心基盤整備

計画の名称	人と自然が共生する環境にやさしいまちづくり		
計画の期間	平成25年度 ~ 平成29年度 (5年間)	交付対象	新潟県上越市

No. 4 浦川原処理区

1:10,000

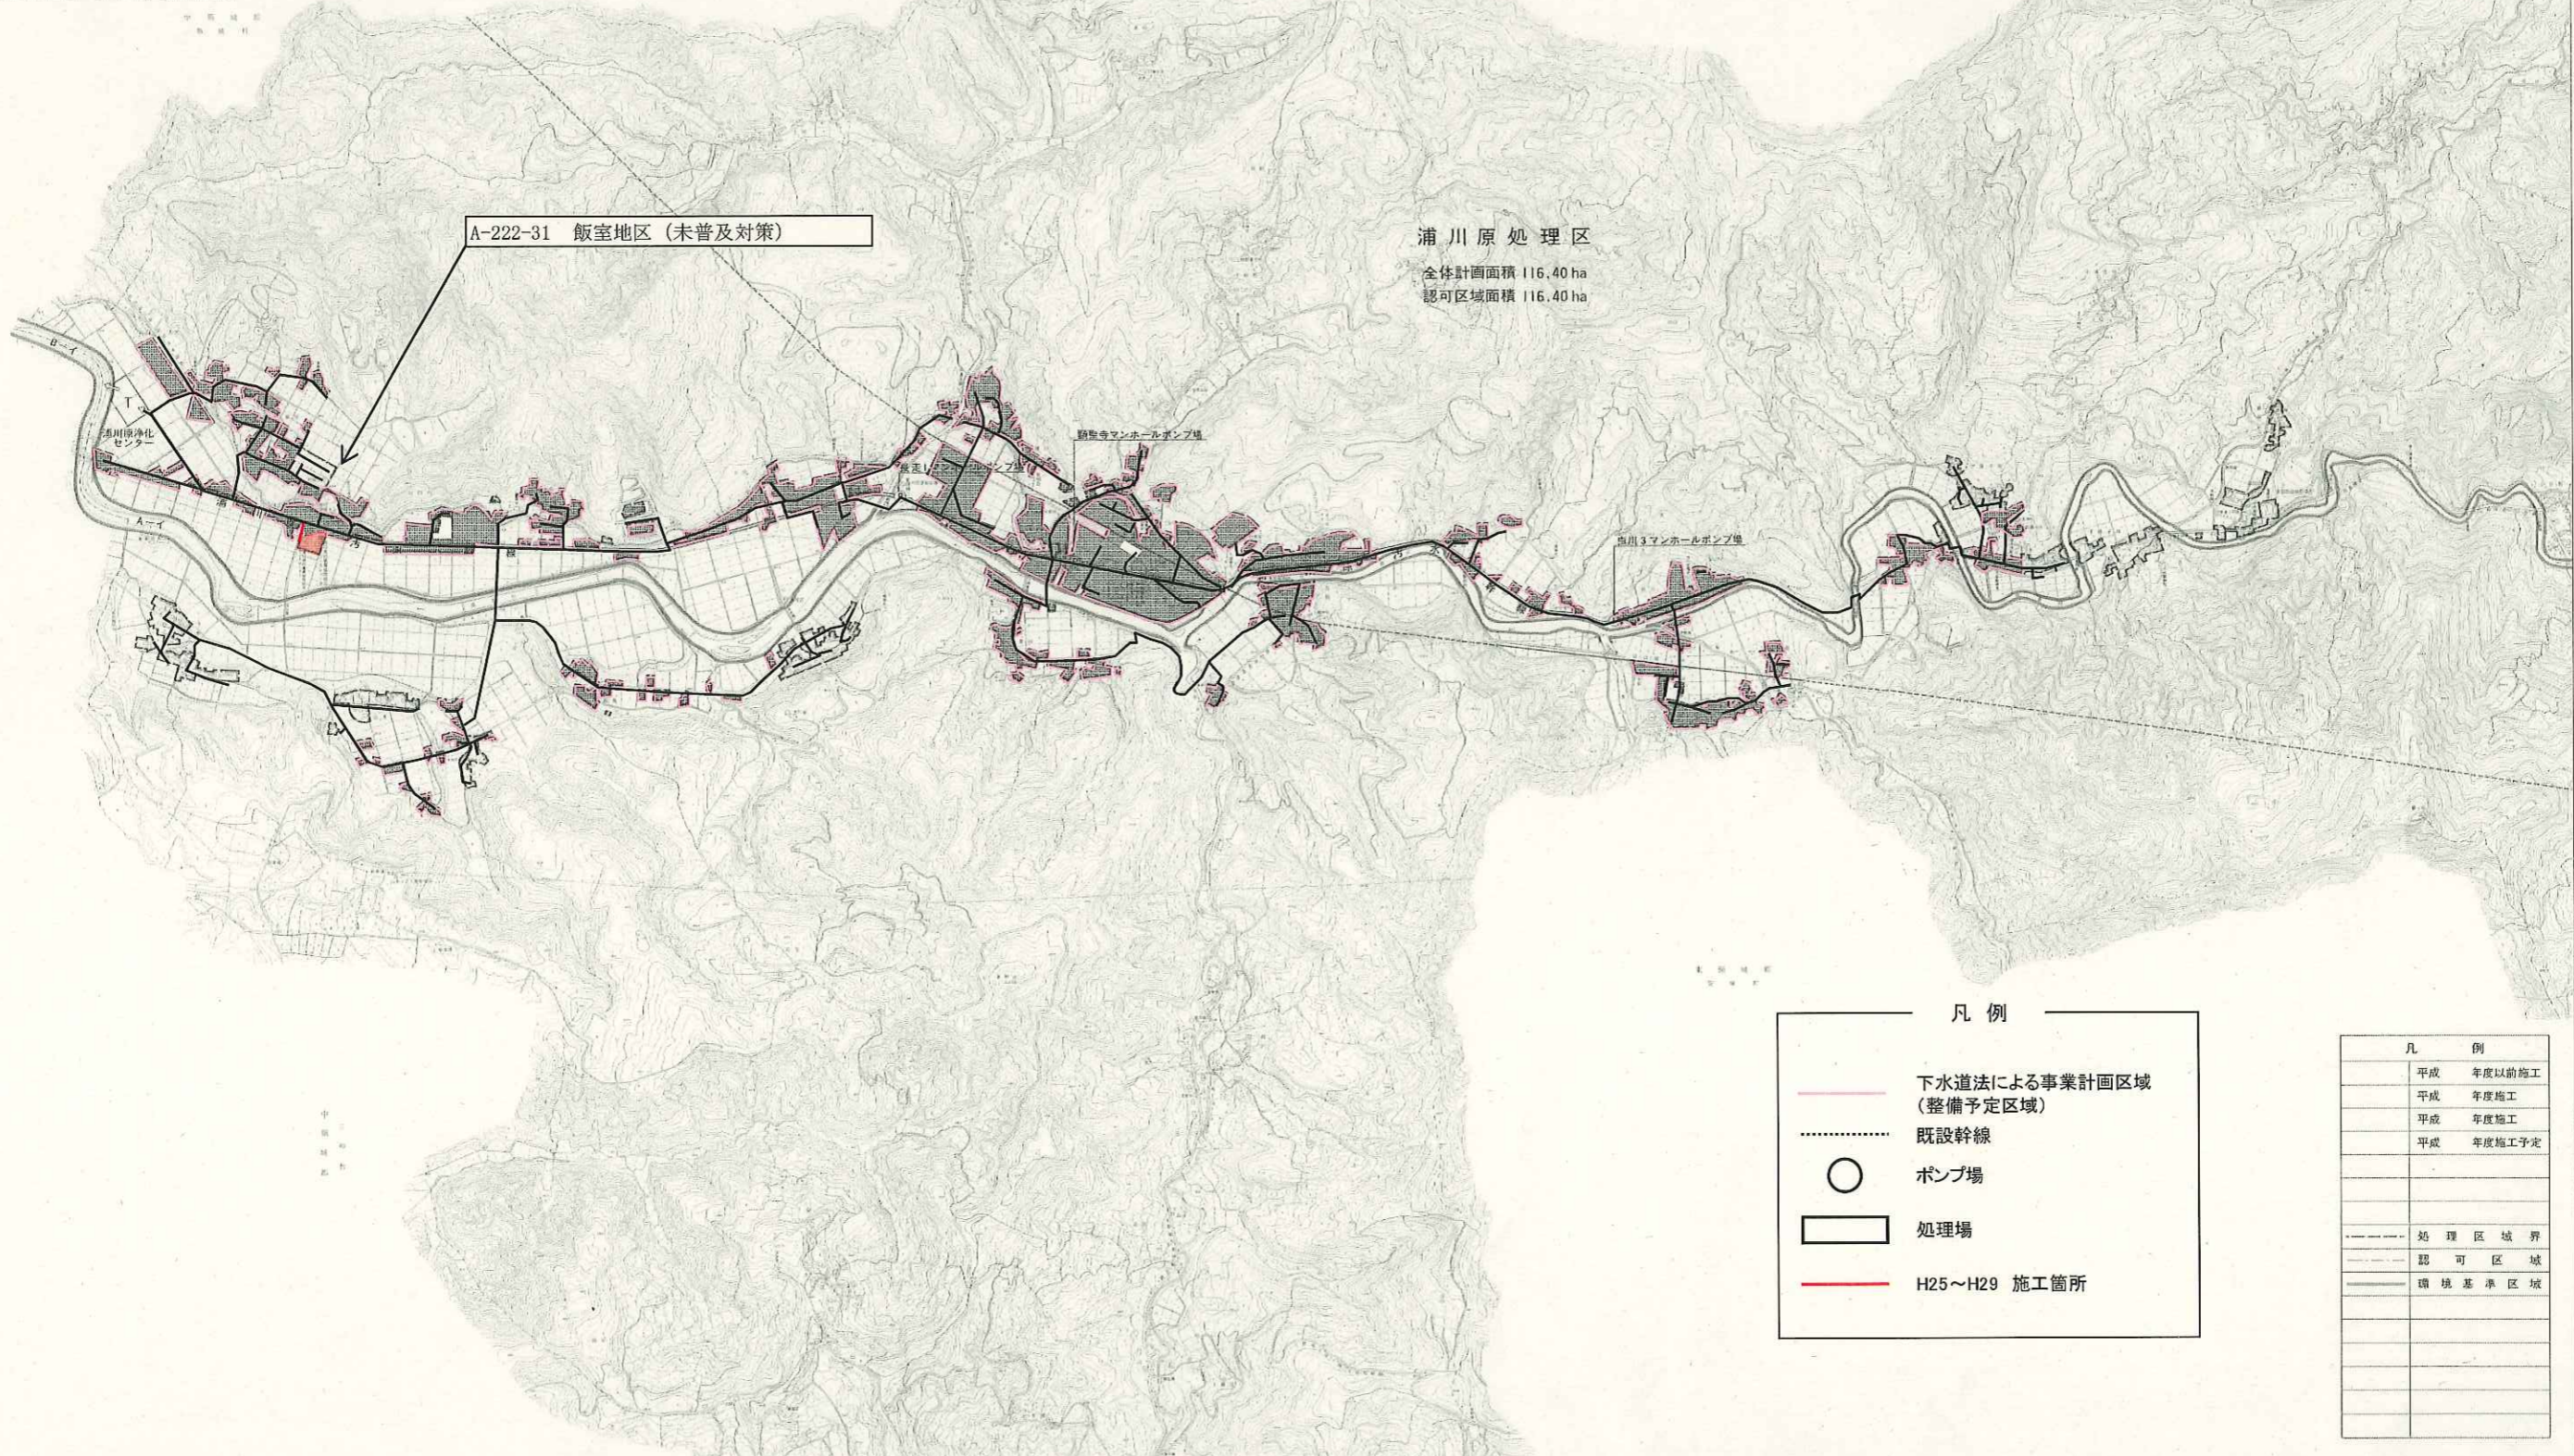

凡例

	下水道法による事業計画区域 (整備予定区域)
	既設幹線
	ポンプ場
	処理場
	H25~H29 施工箇所

凡例

	平成	年度以前施工
	平成	年度施工
	平成	年度施工
	平成	年度施工予定
		処理区域界
		認可区域
		環境基準区域

水の安全・安心基盤整備

計画の名称	人と自然が共生する環境にやさしいまちづくり		
計画の期間	平成25年度 ~ 平成29年度 (5年間)	交付対象	新潟県上越市

No. 5 名立処理区

