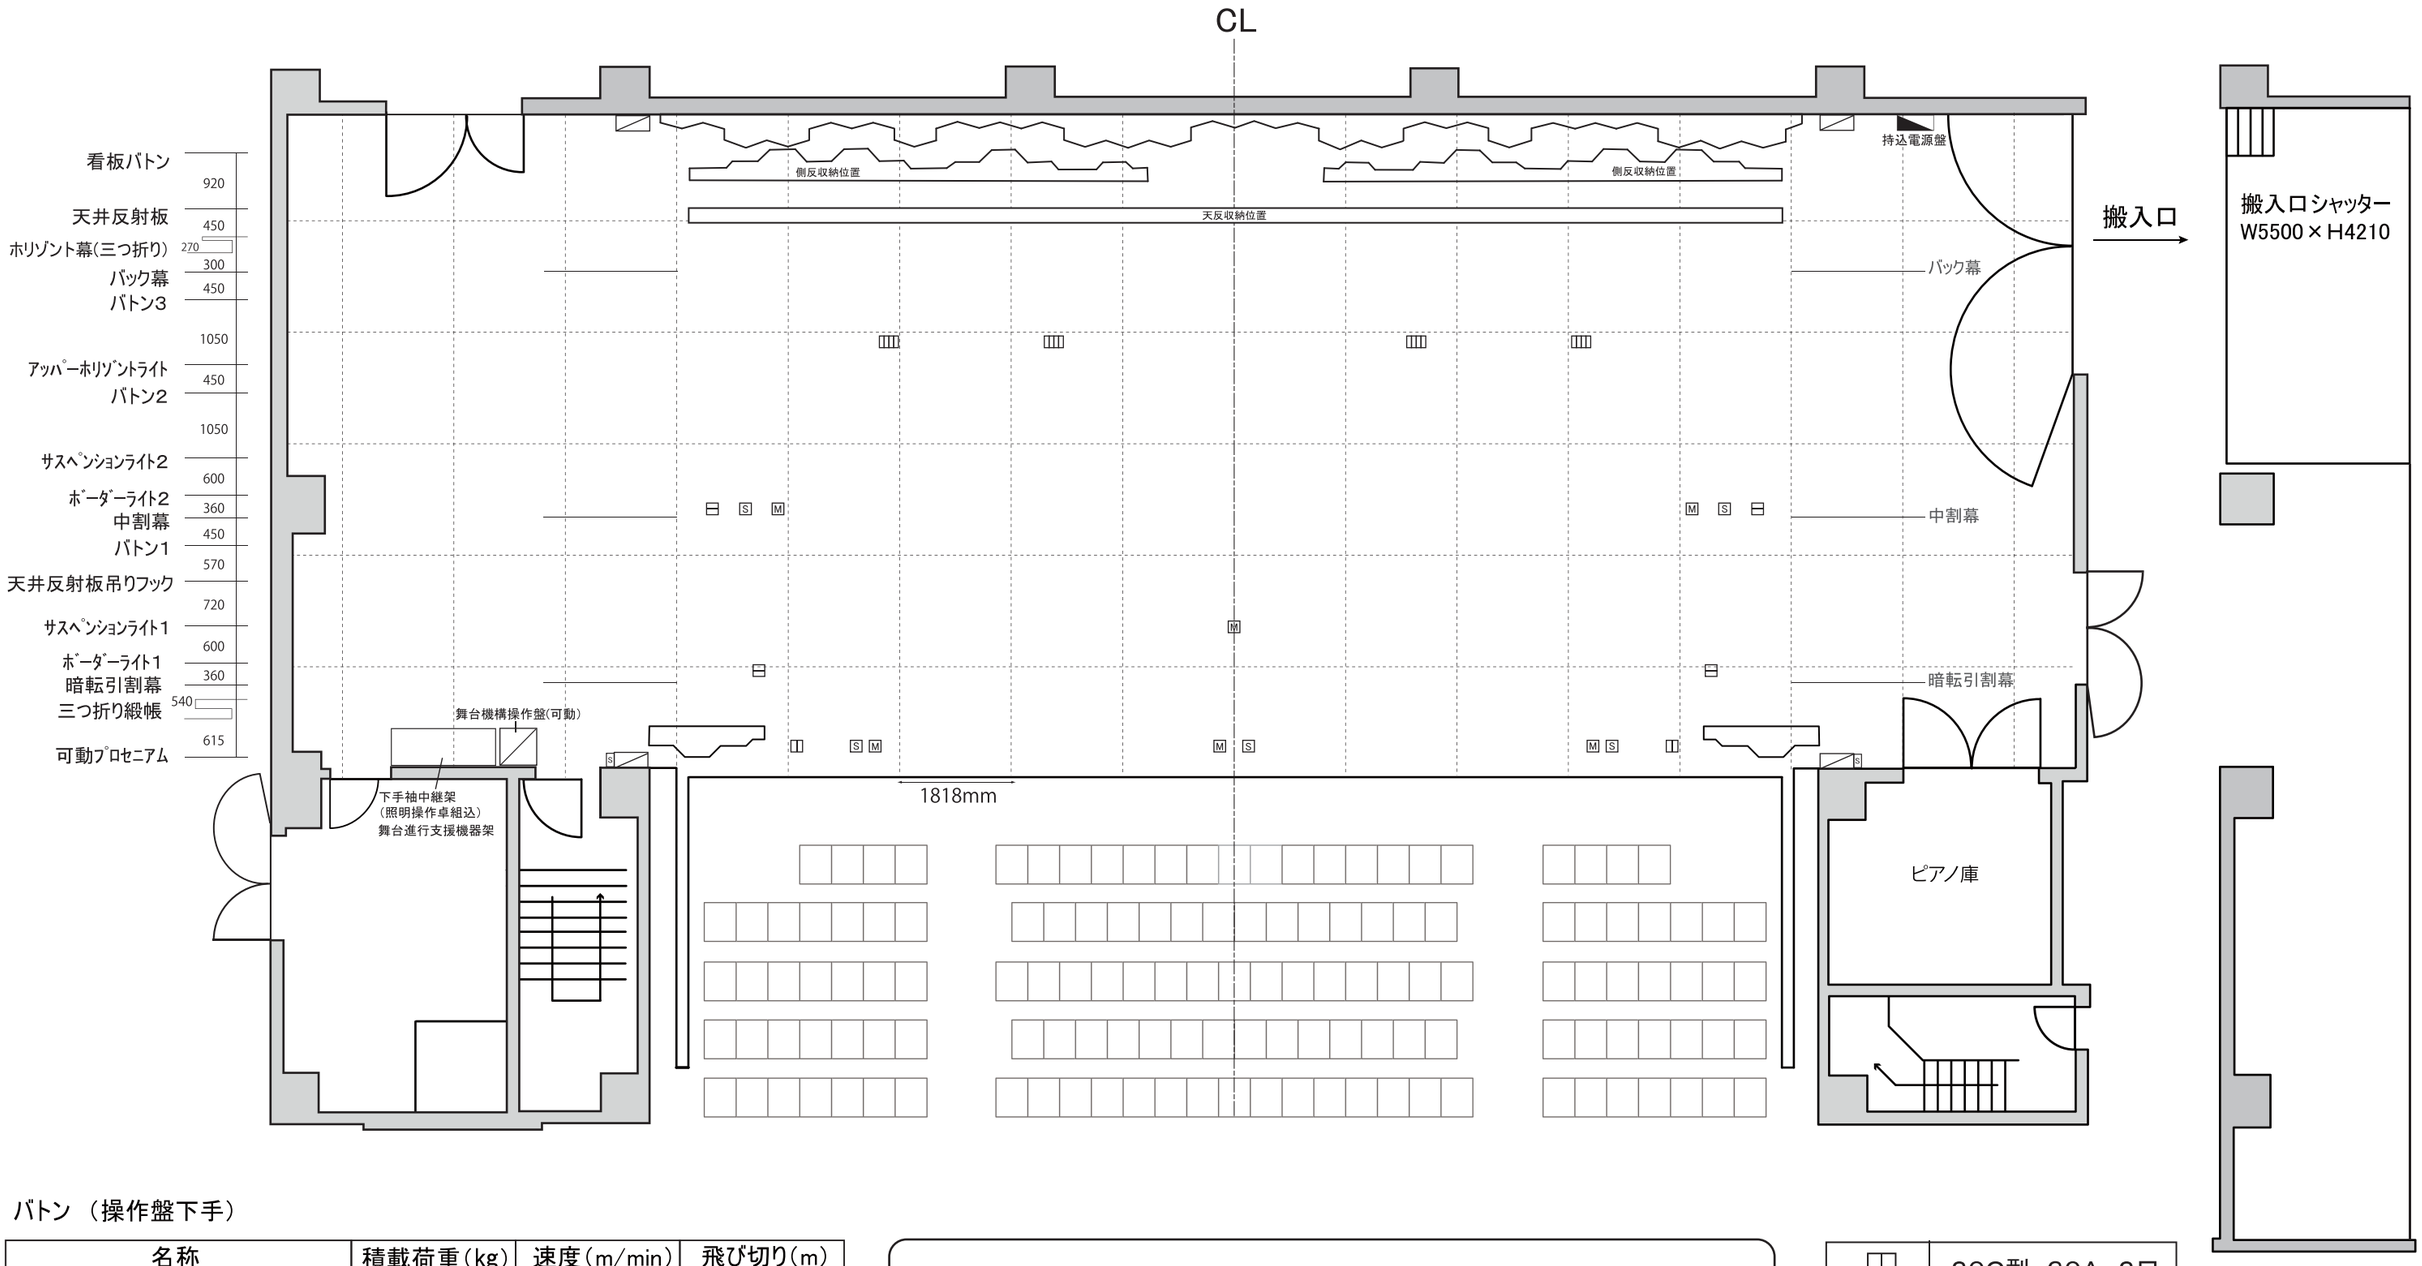

バトン （操作盤下手）

名称	積載荷重(kg)	速度(m/min)	飛び切り(m)
バトン1～3	250	10	14.5
BL 1・2(文字共)	吊込不可	5	12.3
SUS 1・2	280	10	12.8
UH(文字共)	吊込不可	5	12.3
看板バトン (音響反射板時のみ使用可)	100	5	12
天井反射板吊りフック	吊込不可	2	12

【舞台寸法】

舞台間口　幅　15.3m
高さ(可変)　6.3m～11.3m(可動プロセー時停止位置8m)
奥行　9m （舞台框～天反収納位置まで）

◫	20C型 30A 2口
▥	20C型 30A 4口
S	スピーカーコンセント
M	マイクコンセント
▨	コネクタ盤

市民交流施設 高田城址公園オーレンプラザ 舞台平面図(幕形式) | TITLE | SCALE A3 1/100