



信越情報株式会社	御承認 APPROVE	検図	設計	製図	尺度 SCALE	年月日 DATE	図名 TITLE	小中学校内通信ネットワーク整備現地調査業務委託 潮陵中学校 配線系統図	図番 DRAW G NO.
				酒井		令和2年5月22日			

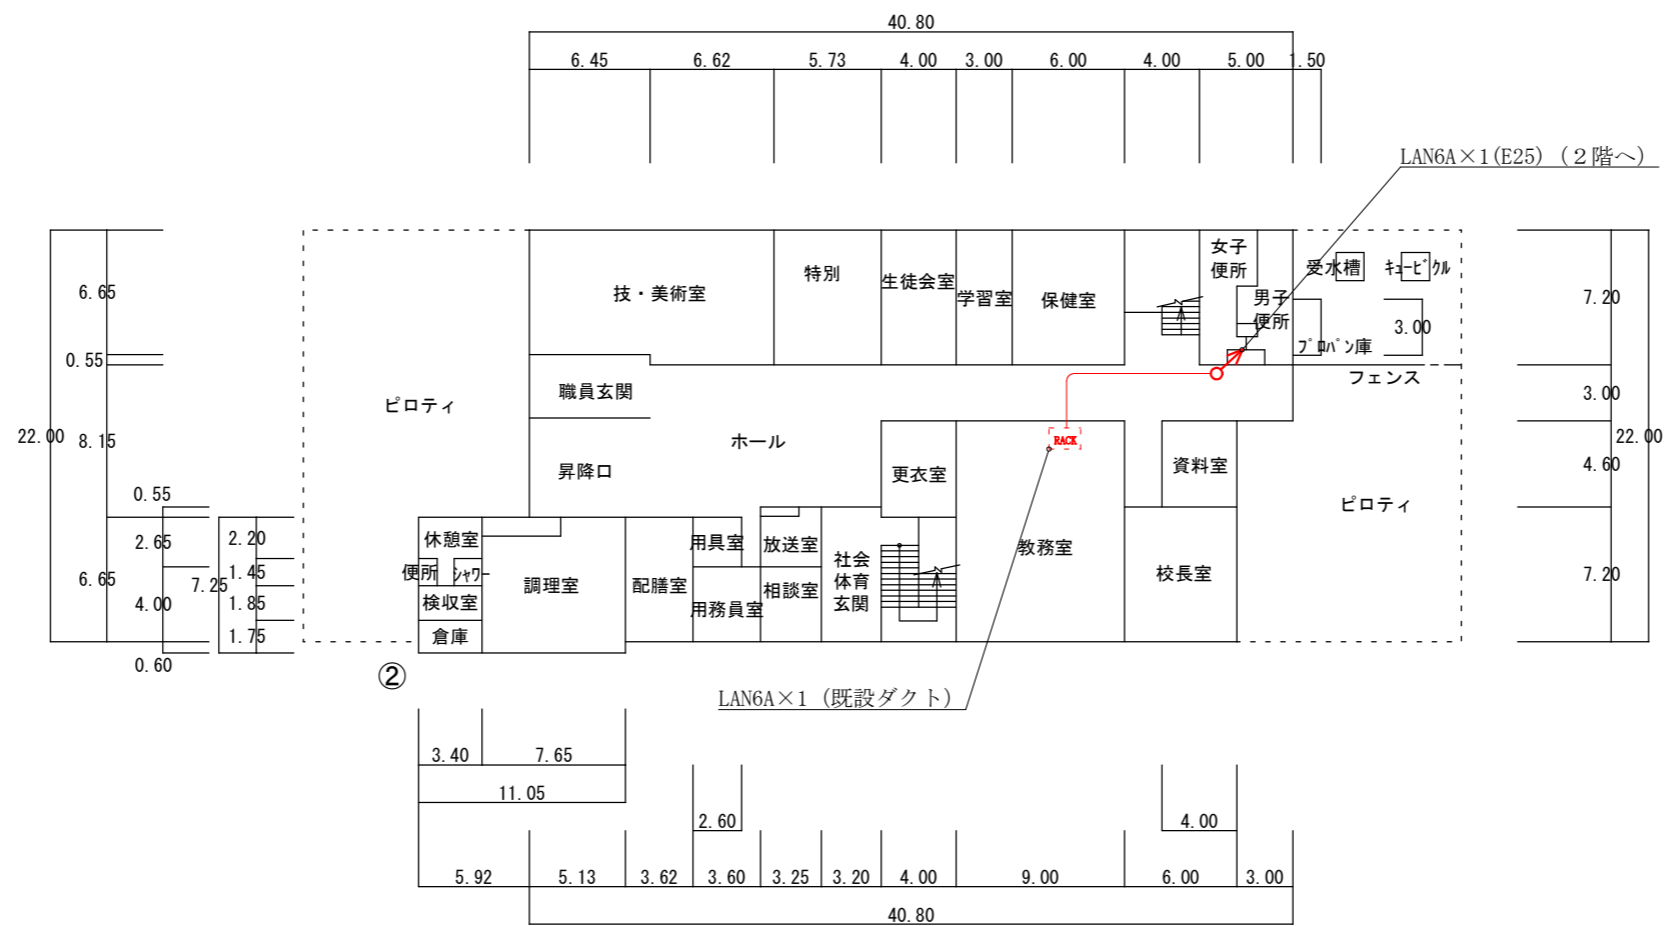

1階平面図

信越情報株式会社	御承認 APPROVE	検図	設計	製図	尺度 SCALE	年月日 DATE	図名 TITLE	小中学校内通信ネットワーク整備現地調査業務委託 潮陵中学校 1階LAN配線図	図番 DRAW G NO.
				酒井	1/400	令和2年5月22日			

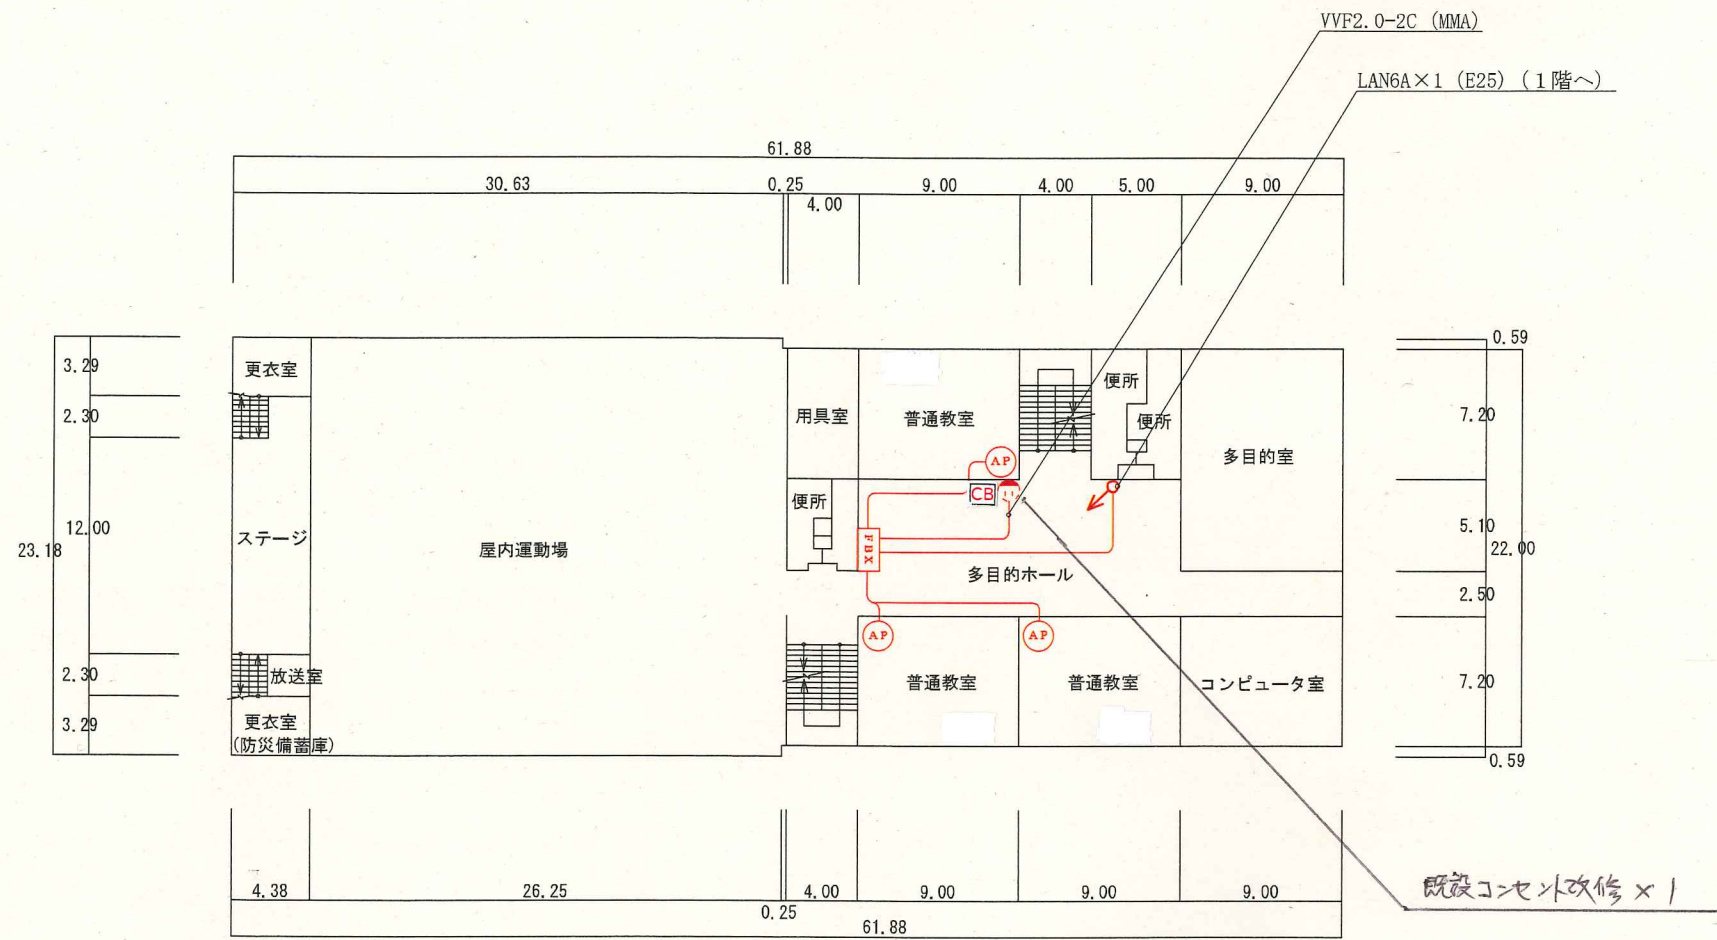

2階平面図

信越情報株式会社

御承認 APPROVE

検図

設計

製図

酒井

尺度 SCALE

年月日 DATE

図名 TITLE

小中学校内通信ネットワーク整備現地調査業務委託  
潮陵中学校 2階LAN配線図

図番 DRAW' G NO.

1/400

令和2年5月22日