

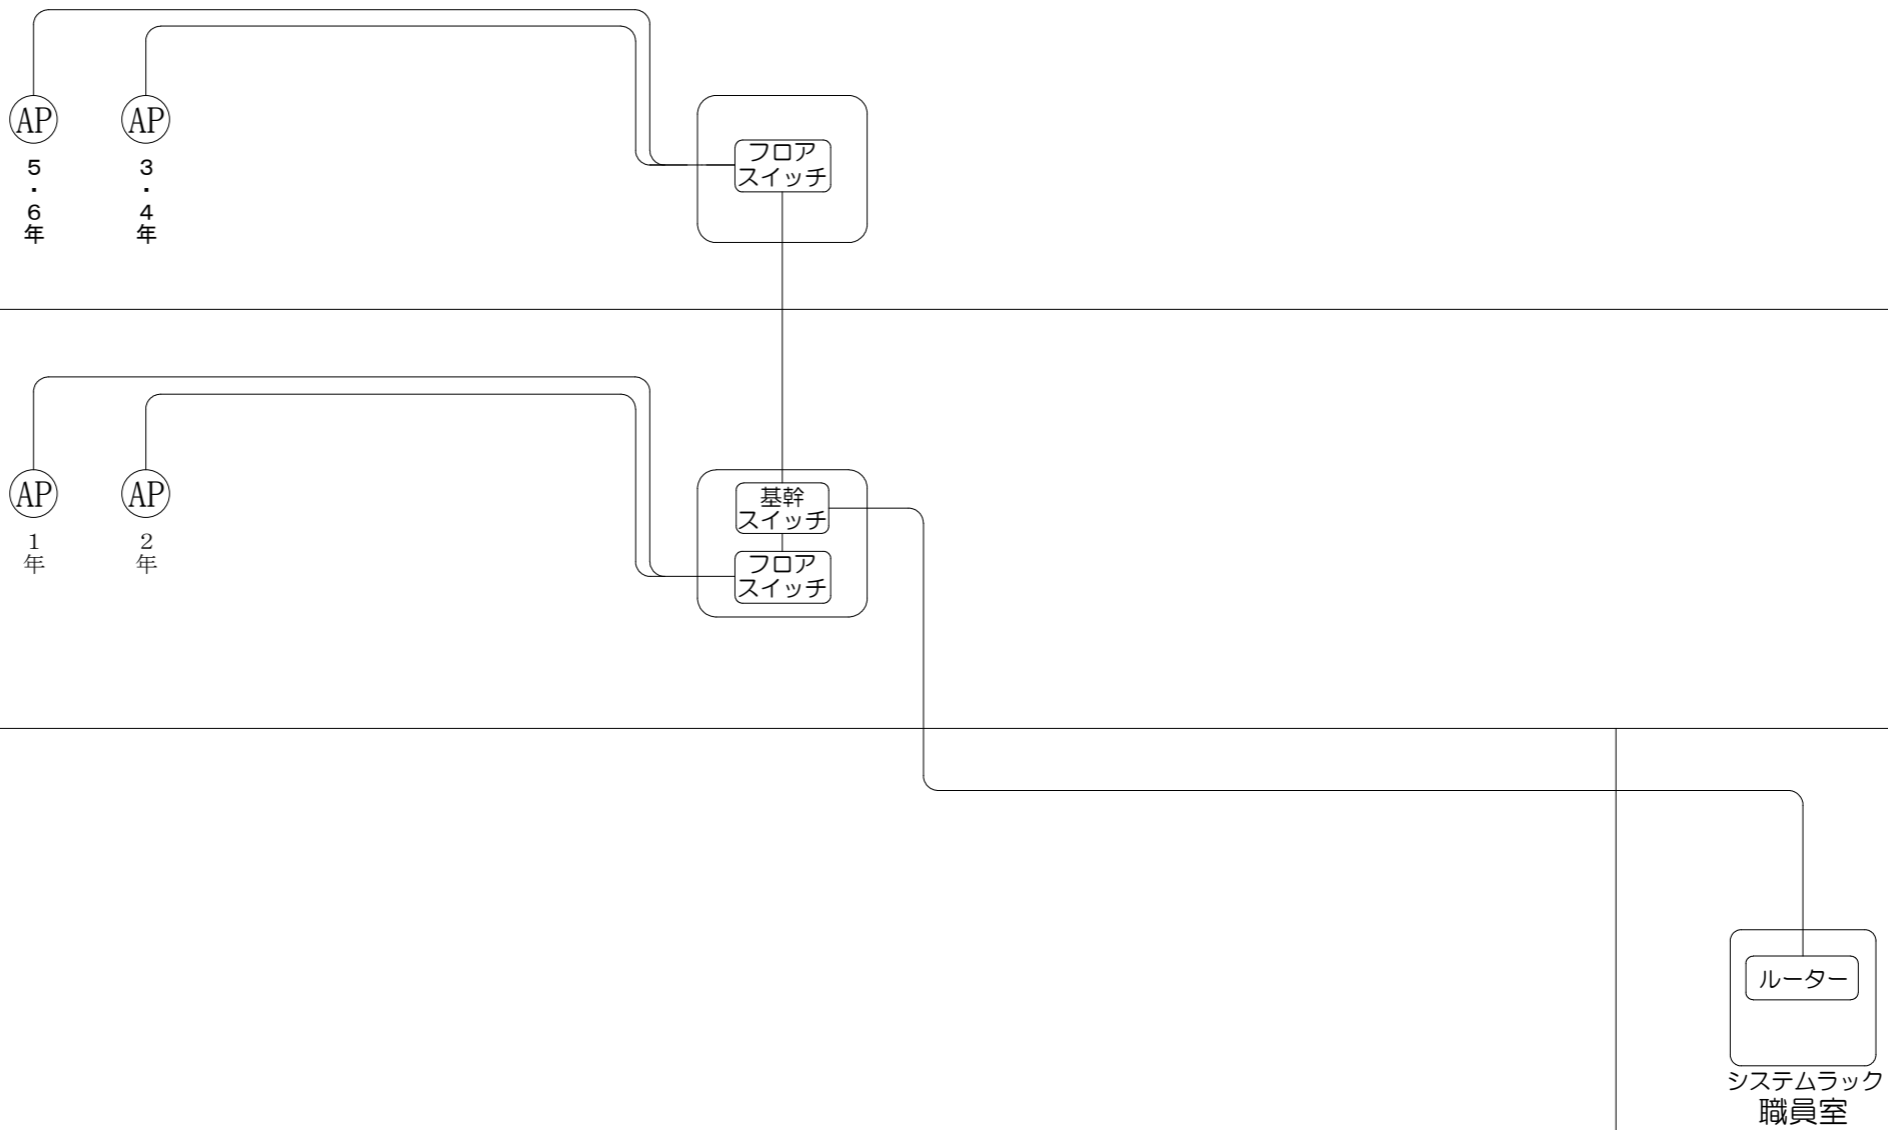



3階

2階

1階

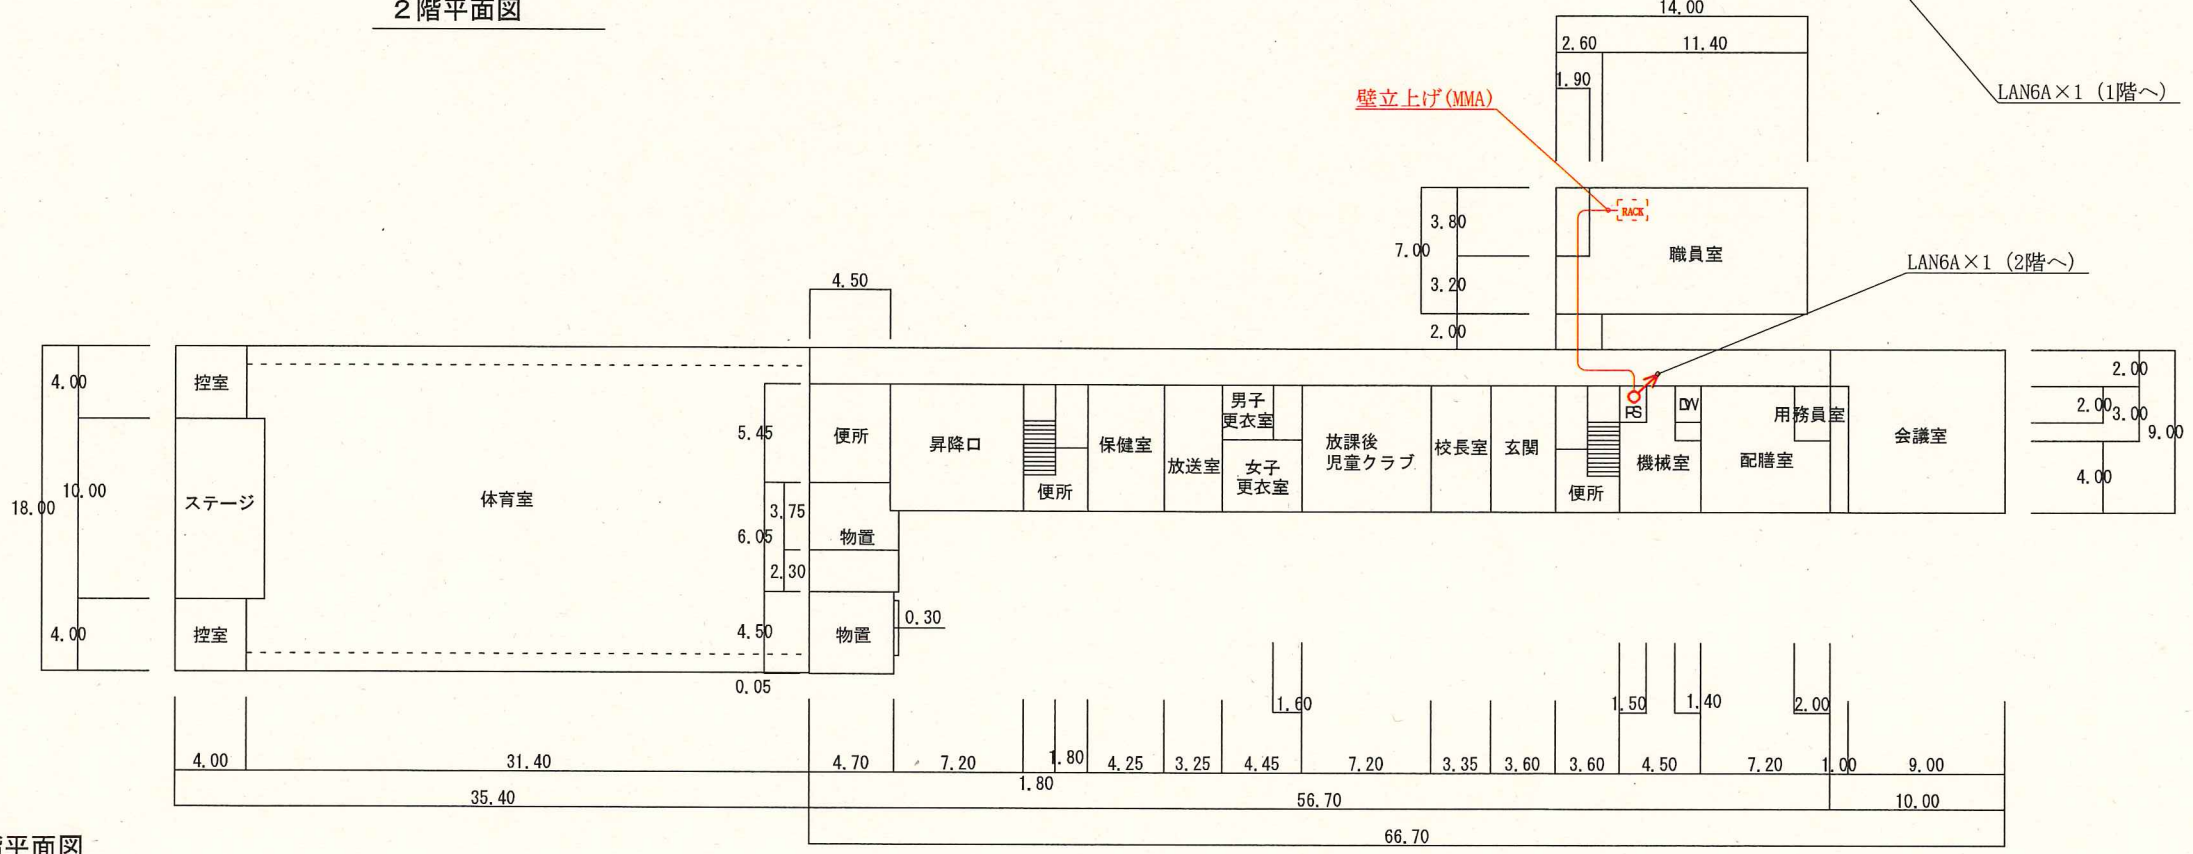

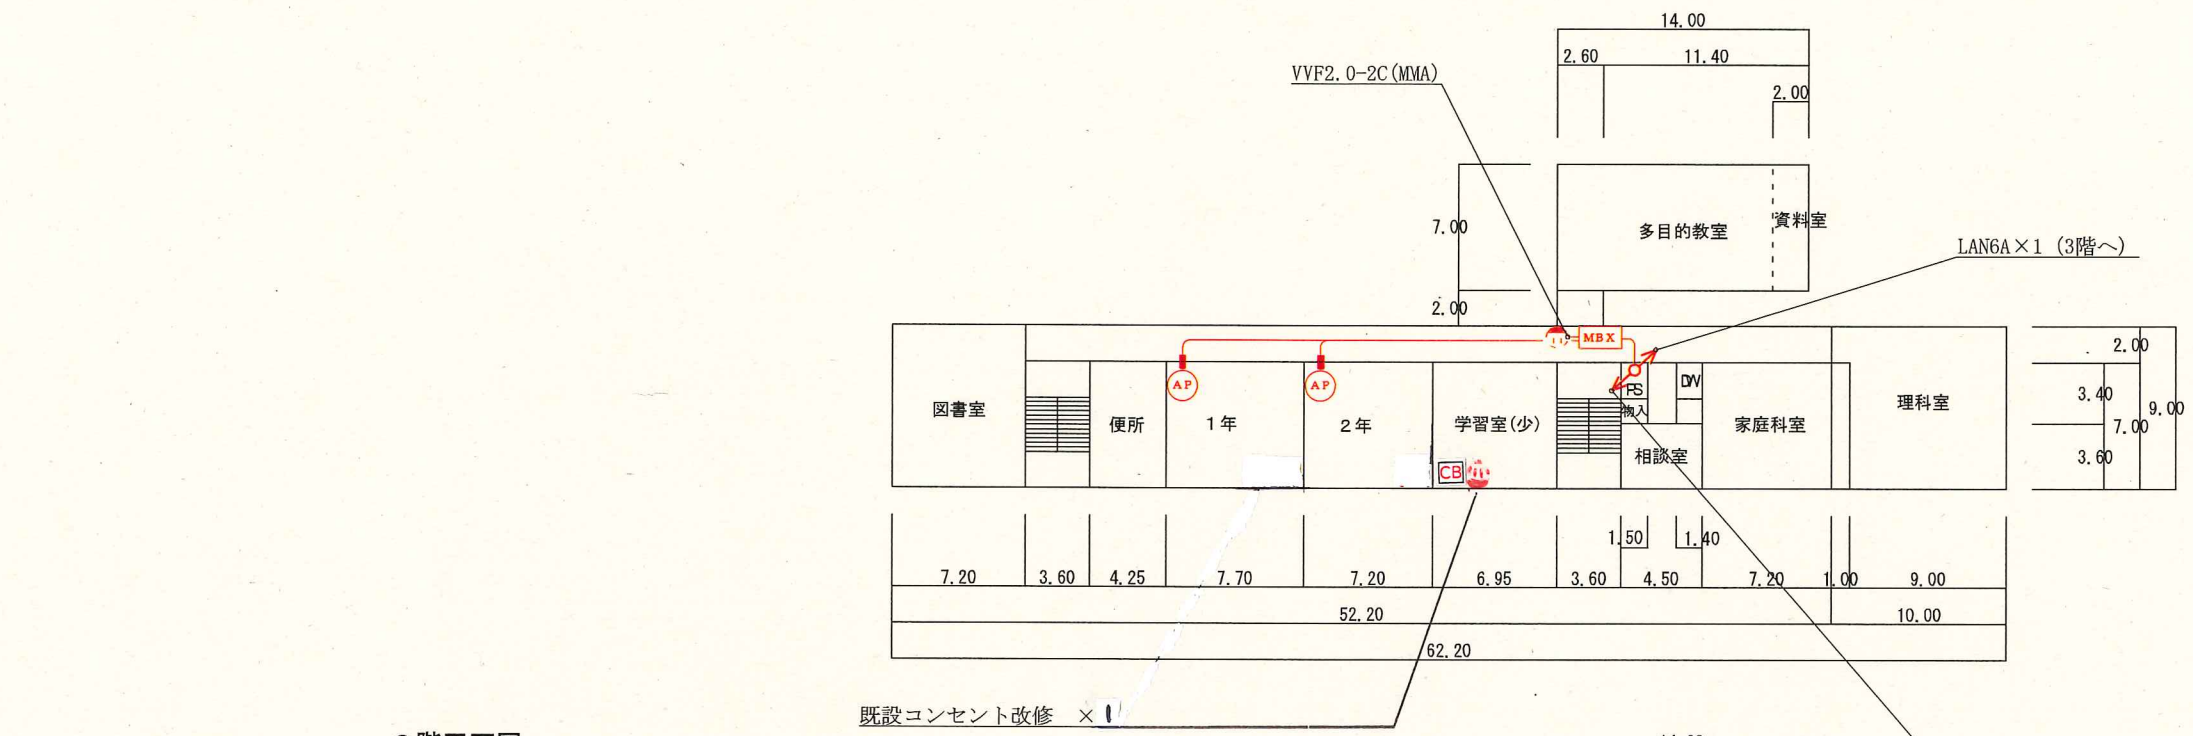

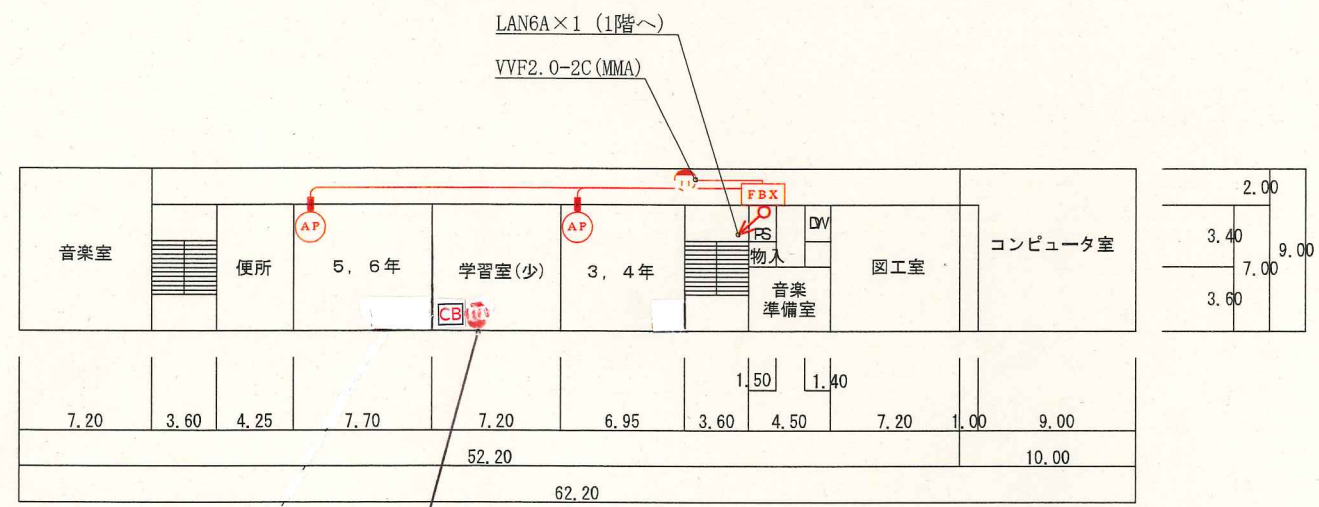

既設コンセント改修 × ↑ 3階平面図