



3階

2階


1階

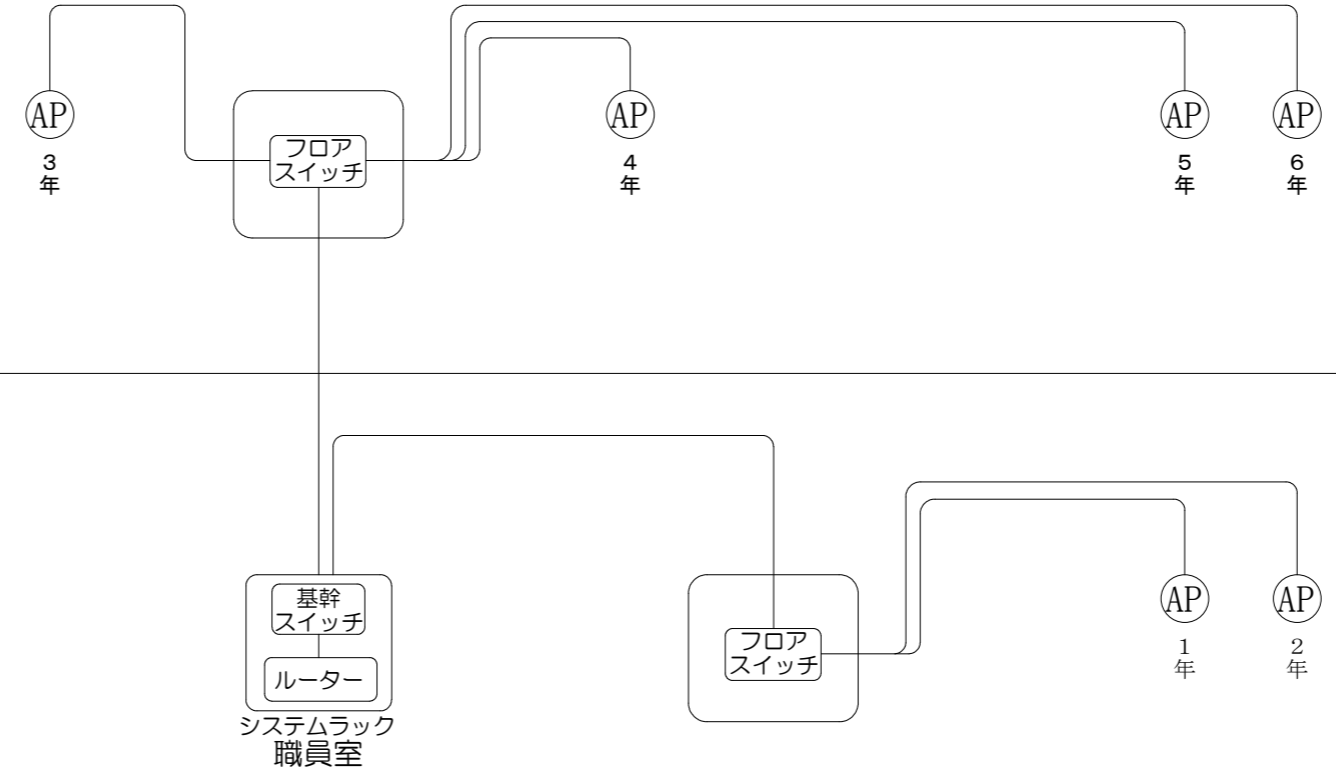

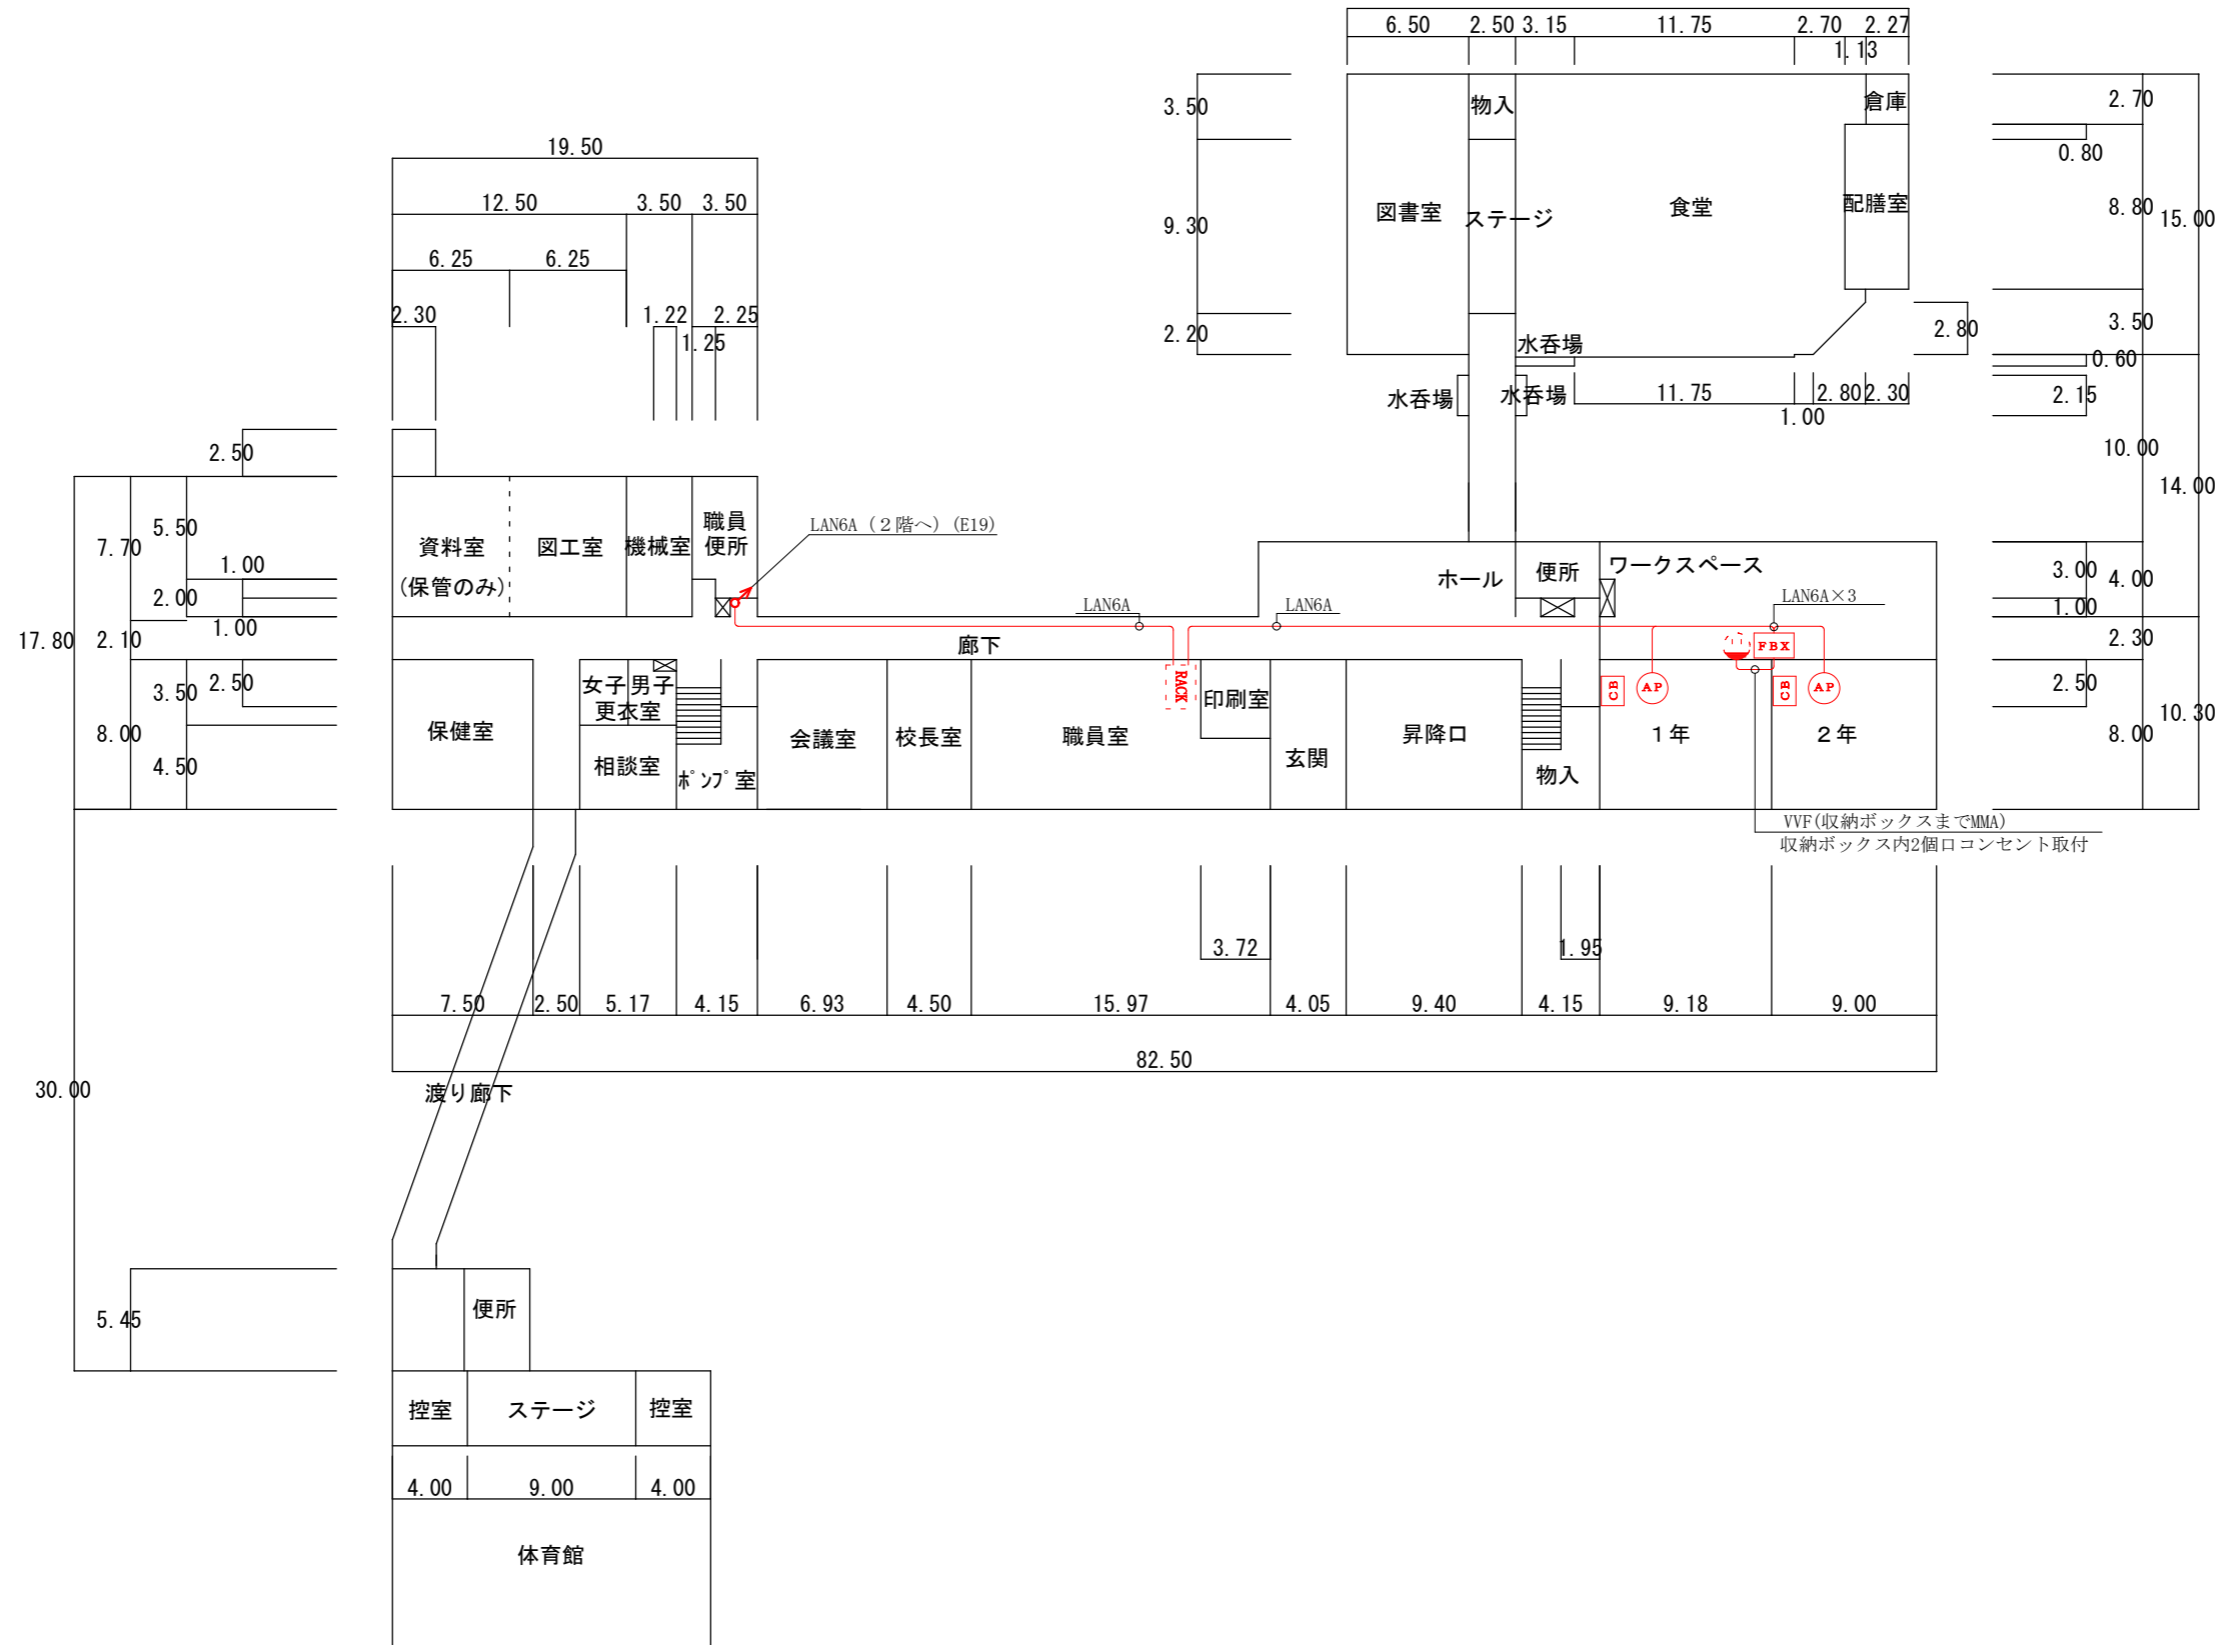


1階

信越情報株式会社	御承認 APPROVE	検図	設計	製図	尺度 SCALE	年月日 DATE	図名 TITLE	小中学校内通信ネットワーク整備現地調査業務委託 上下浜小学校 1階LAN配線図	図番 DRAW G NO.
				鈴木	1/400	令和2年5月22日			

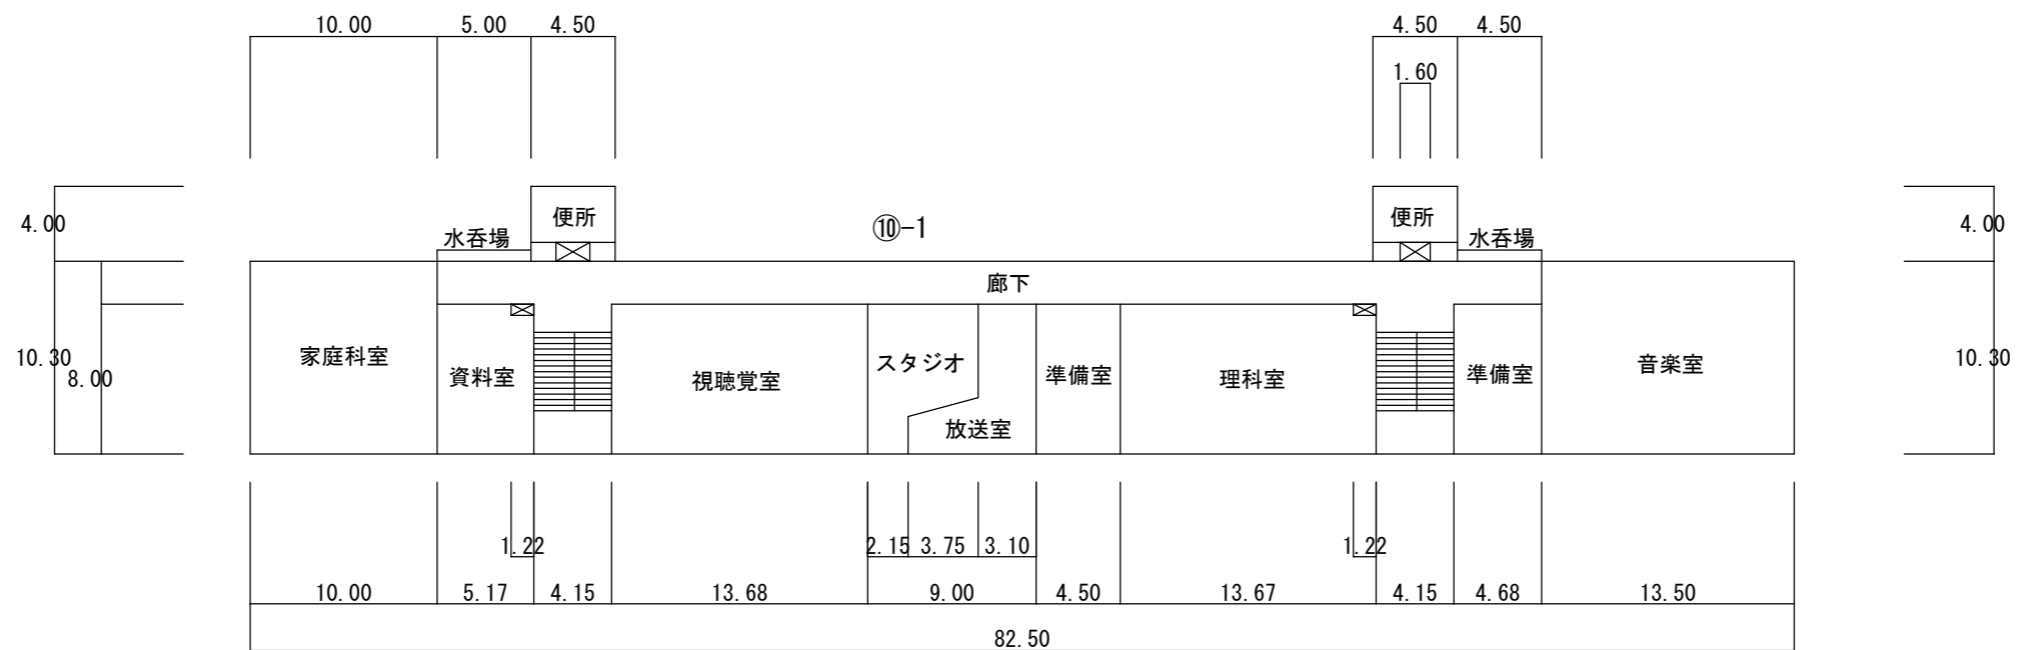

3階

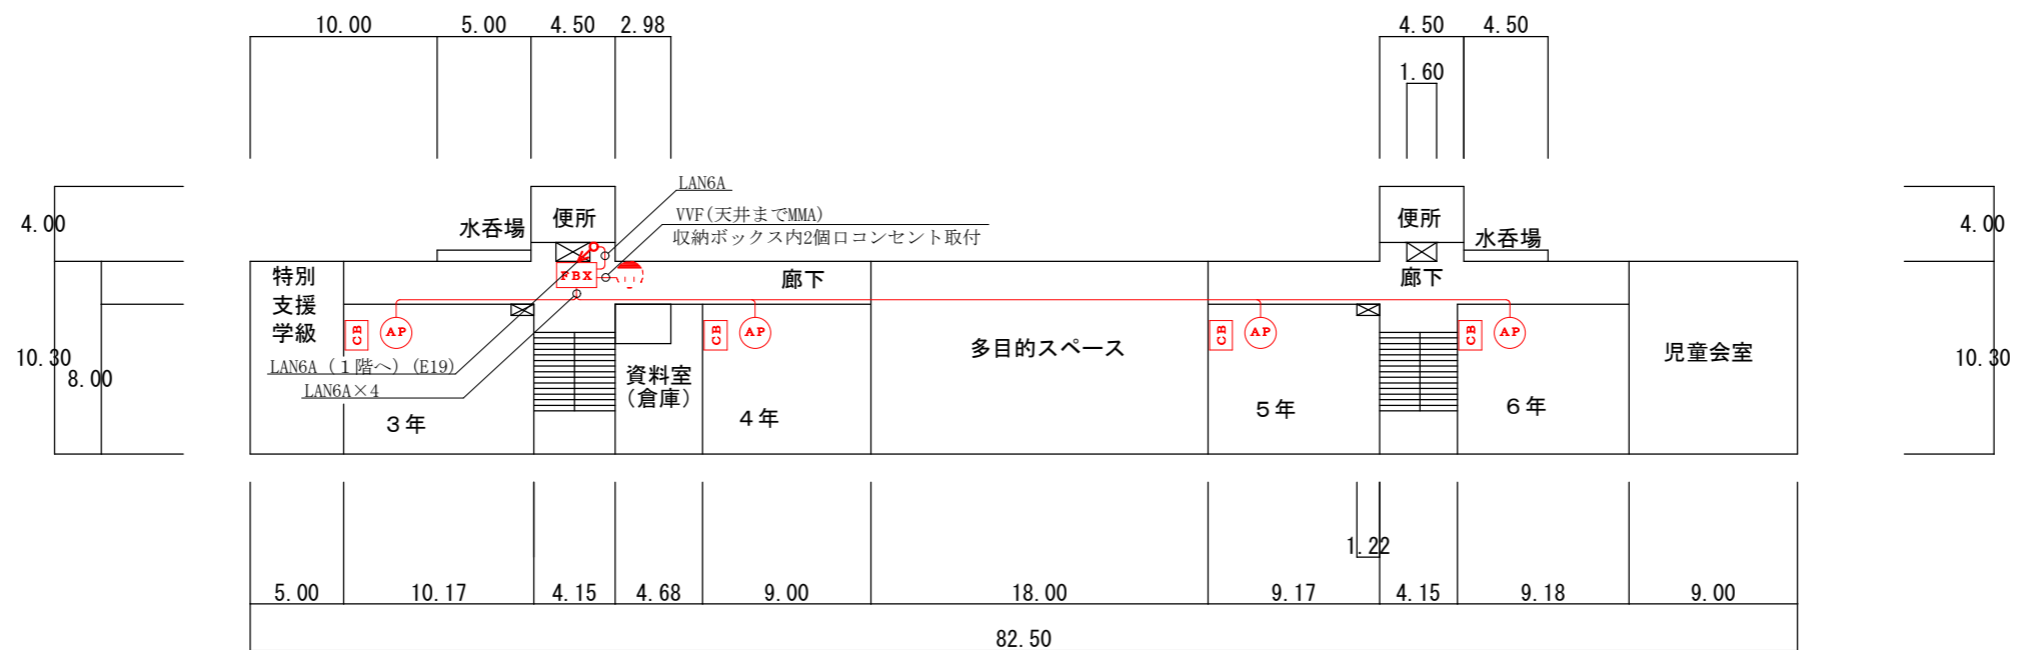

2階