


3階


2階

1階


信越情報株式会社	御承認 APPROVE	検図	設計	製図	尺度 SCALE	年月日 DATE	図名 TITLE	小中学校内通信ネットワーク整備現地調査業務委託 美守小学校 配線系統図	図番 DRAW G NO.
				鈴木		令和2年5月22日			

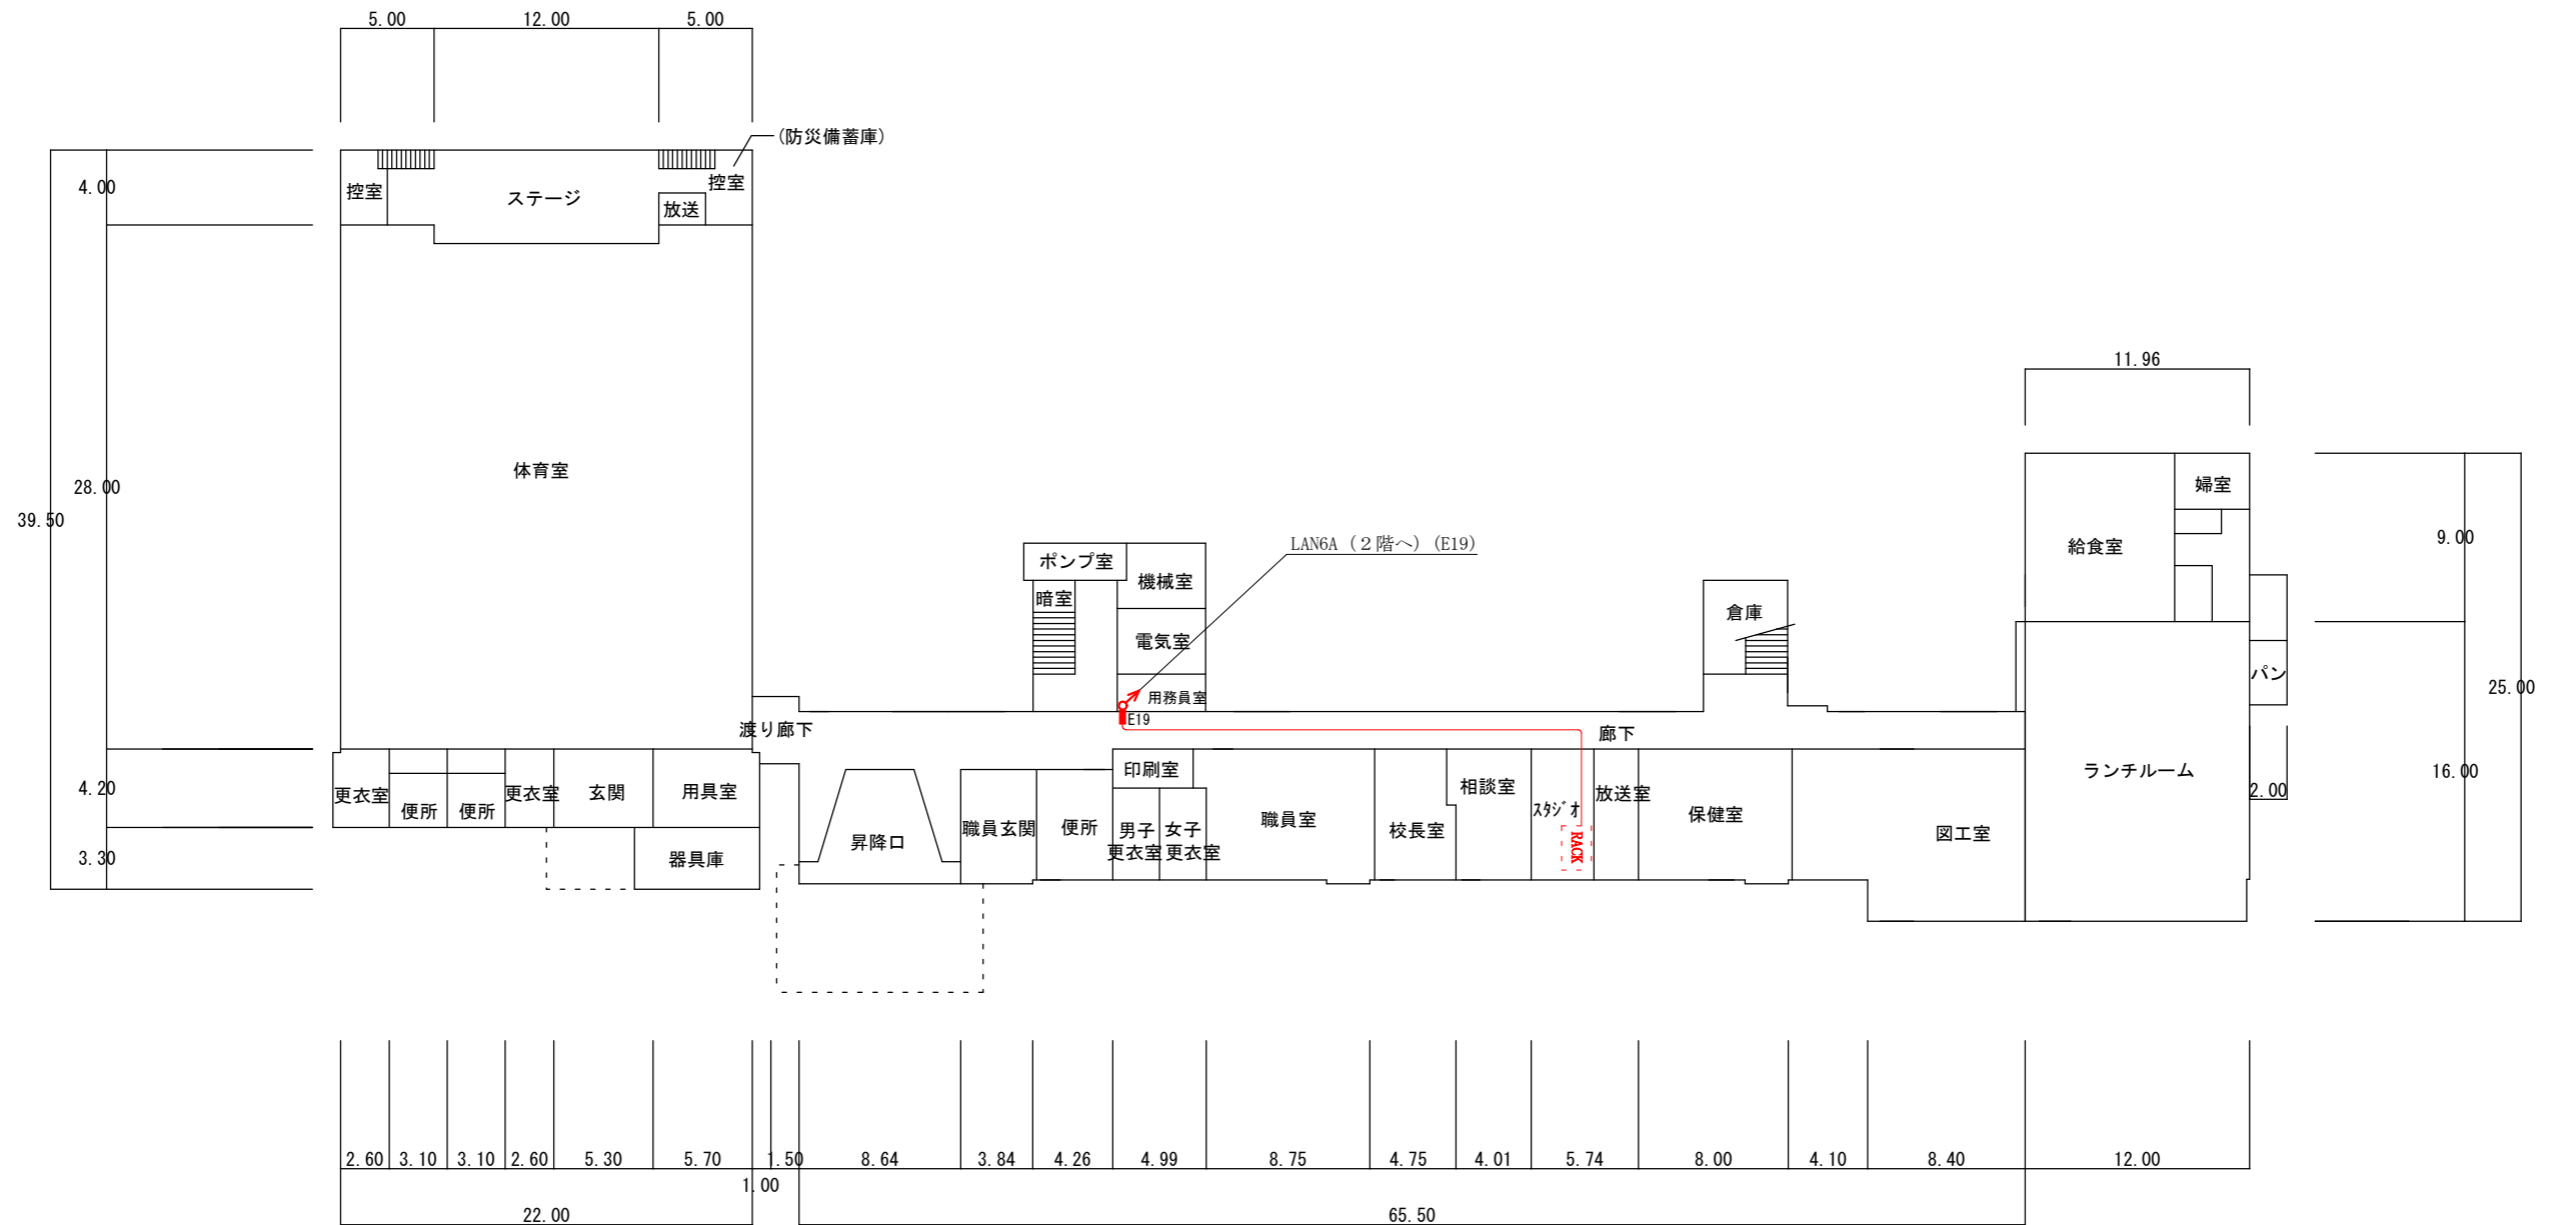

信越情報株式会社	御承認 APPROVE	検図	設計	製図	尺度 SCALE	年月日 DATE	図名 TITLE	小中学校内通信ネットワーク整備現地調査業務委託 美守小学校 1階LAN配線図	図番 DRAW G NO.
			1/400	鈴木		令和2年5月22日			

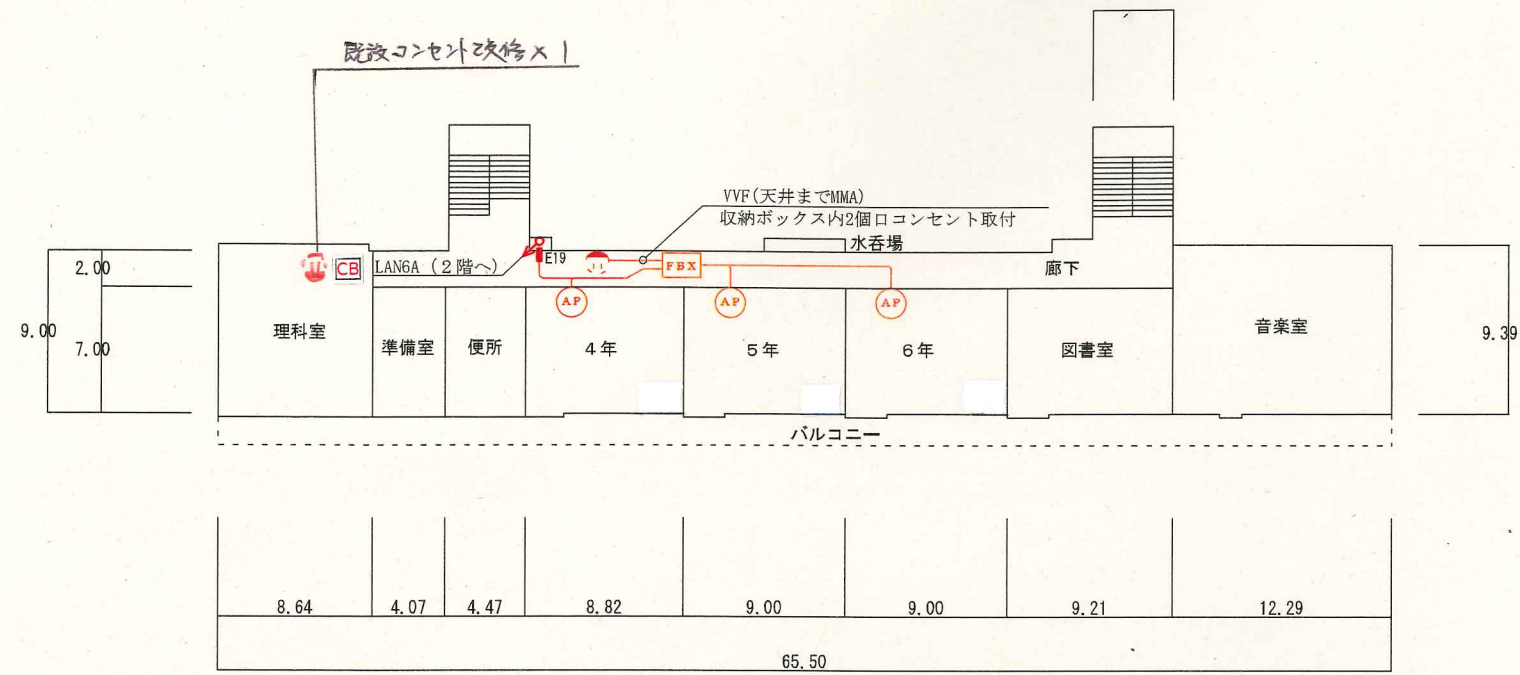

3階

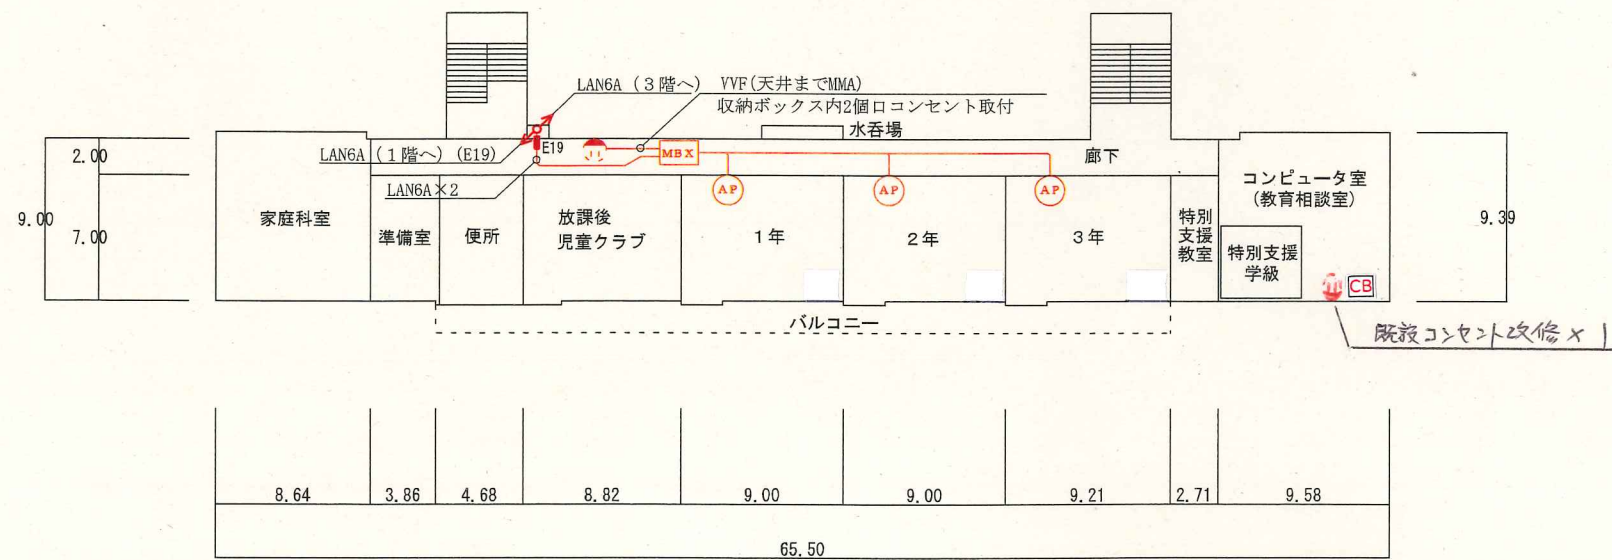

2階