



3階

2階



1階

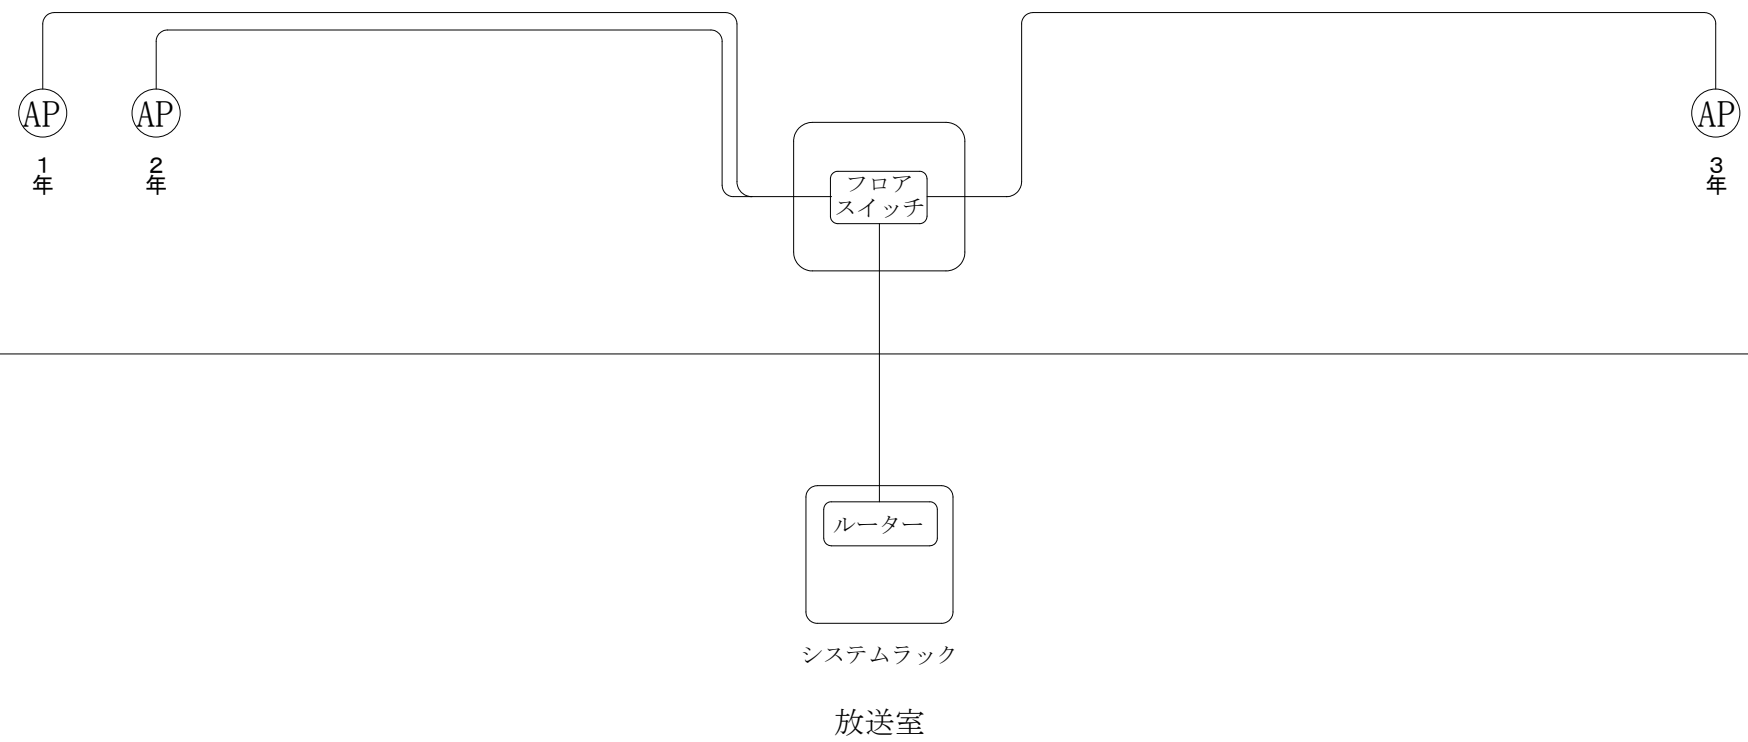



信越情報株式会社	御承認	APPROVE	検図	設計	製図	尺度	SCALE	年月日	DATE	図名	TITLE	図番	DRAW' G NO.
					鈴木			令和2年5月22日		小中学校内通信ネットワーク整備現地調査業務委託 安塚中学校 配線系統図			

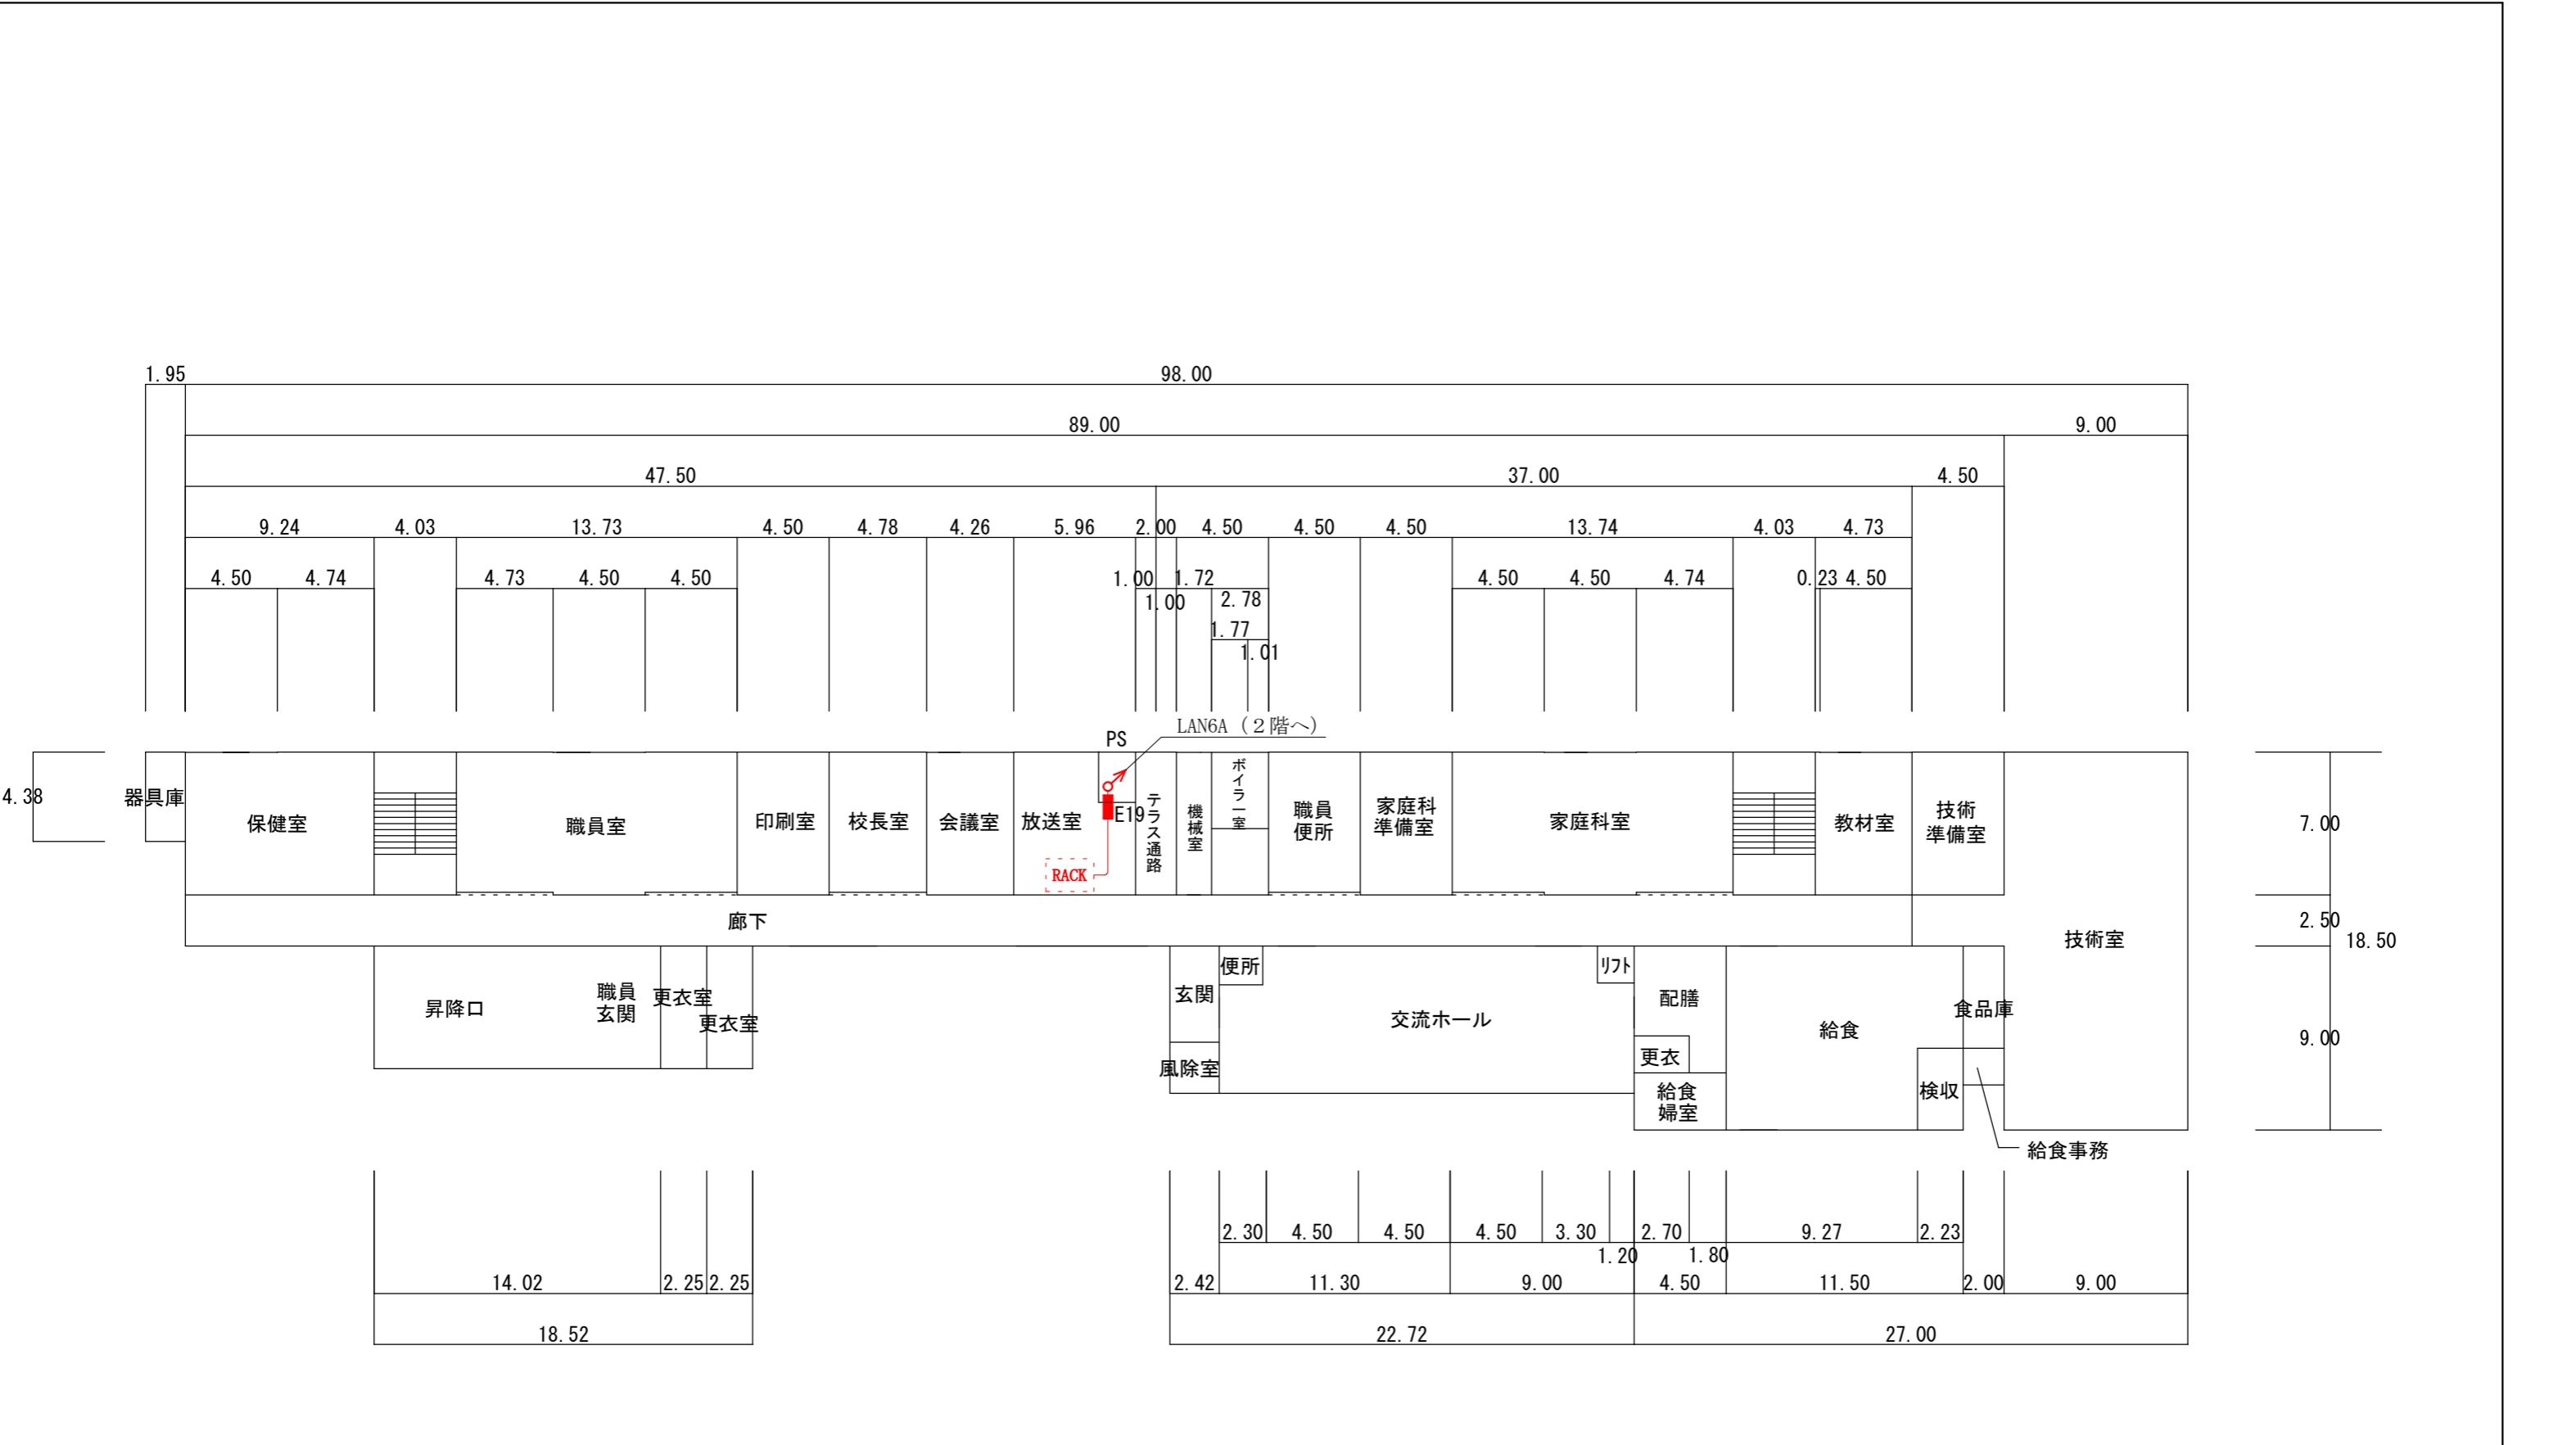

1階

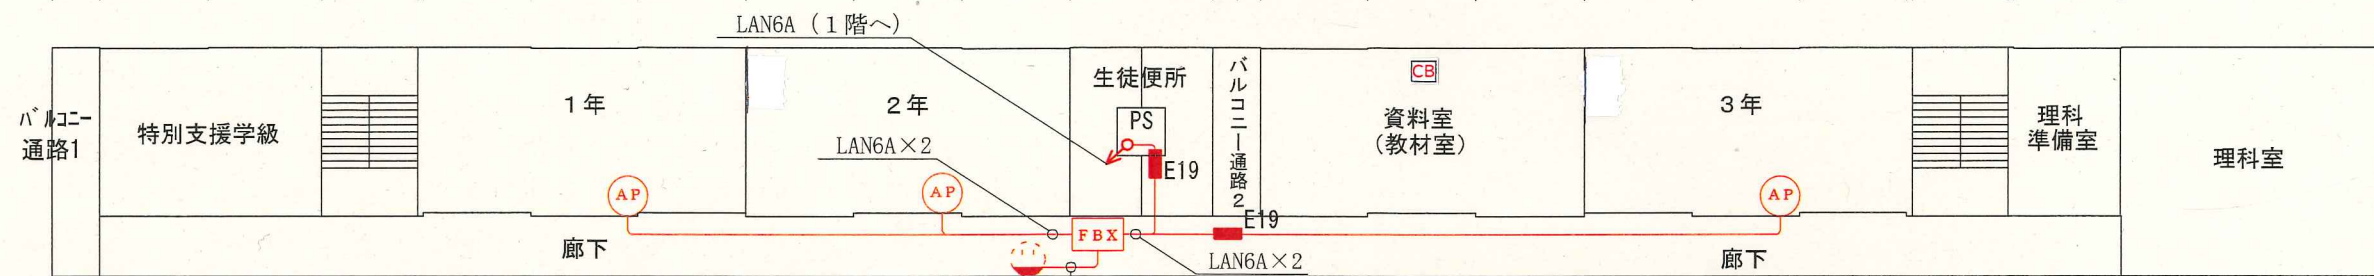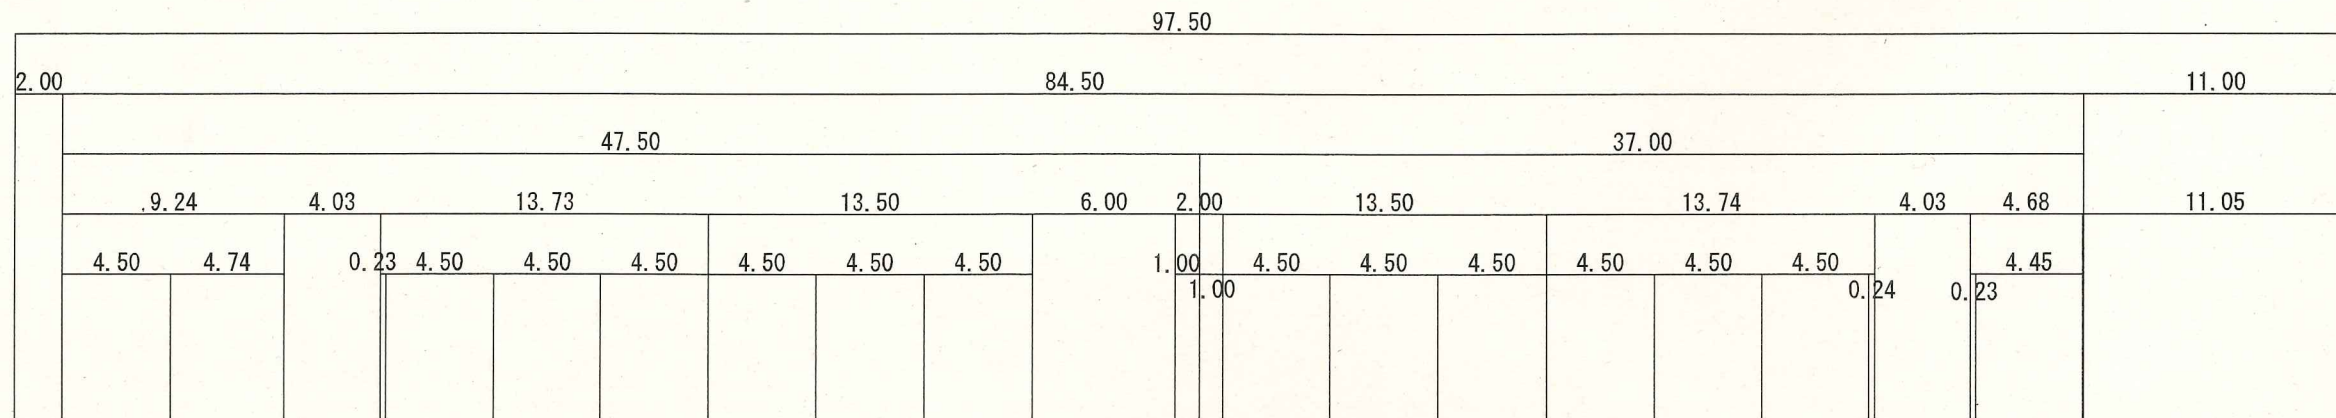

VVF(天井までMMA)
収納ボックス内2個口コンセント取付

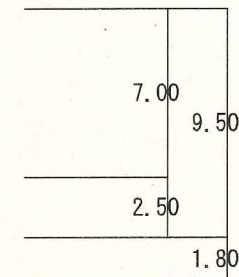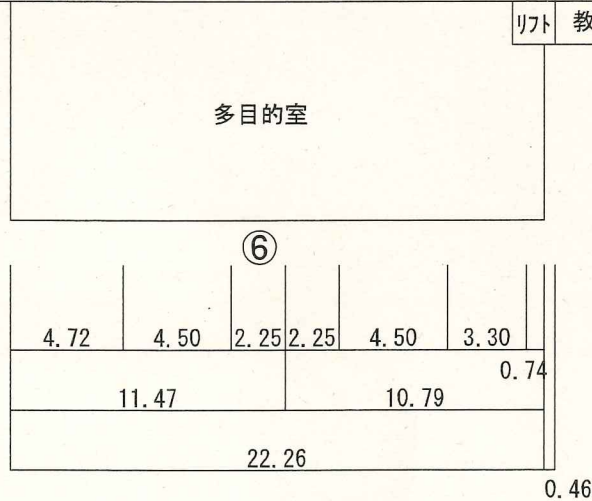

2階

信越情報株式会社

御承認 APPROVE	検図	設計	製図	尺度 SCALE	年月日 DATE
			鈴木	1/300	令和2年5月22日

図名 TITLE 小中学校内通信ネットワーク整備現地調査業務委託
安塚中学校 2階LAN配線図

図番 DRAW' G NO.