

3階

2階

1階

フロア
スイッチ

AP
3年3組
AP
3年2組
AP
3年1組

フロア
スイッチ

AP
2年3組
AP
2年2組
AP
2年1組


ルーター

システムラック
資料室(倉庫)


基幹
スイッチ
フロア
スイッチ

AP
1年2組
AP
1年1組


| | | | | | | | | | |
|----------|-------------|----|----|----|----------|-----------|----------|--|---------------|
| 信越情報株式会社 | 御承認 APPROVE | 検図 | 設計 | 製図 | 尺度 SCALE | 年月日 DATE | 図名 TITLE | 小中学校内通信ネットワーク整備現地調査業務委託 頸城中学校 配線系統図 | 図番 DRAW G NO. |
| | | | | 鈴木 | | 令和2年5月22日 | | | |

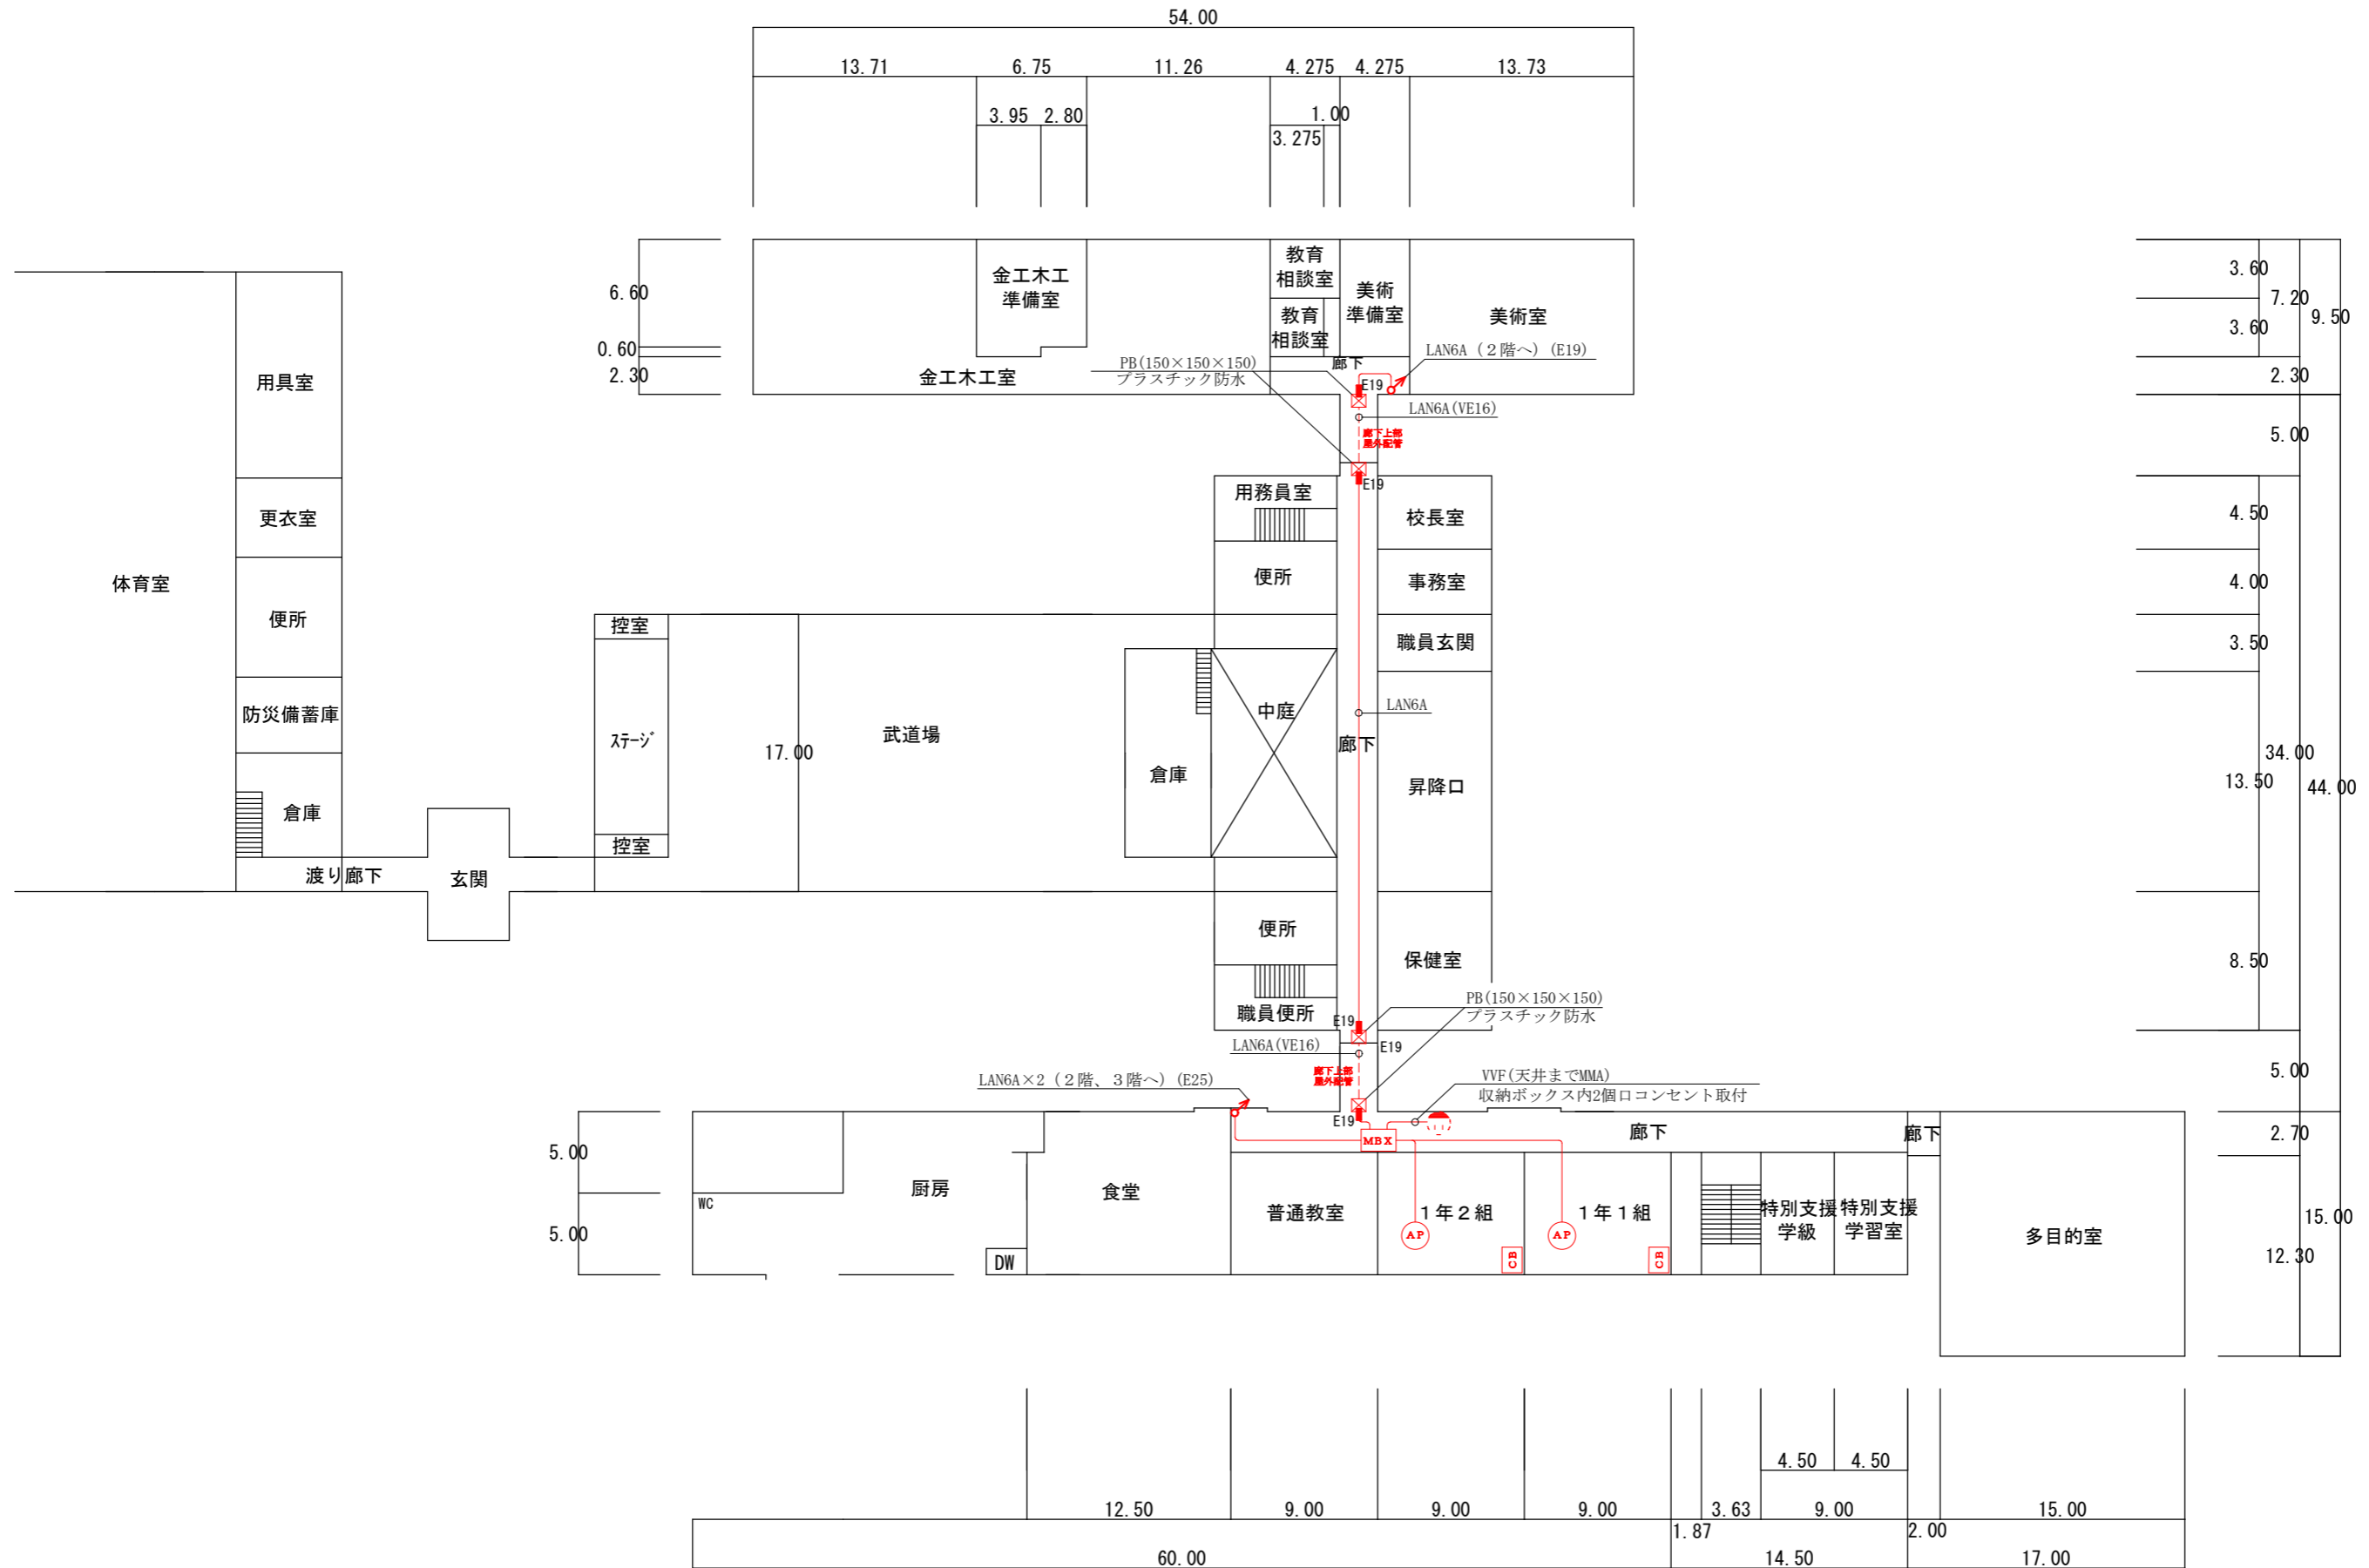

1階

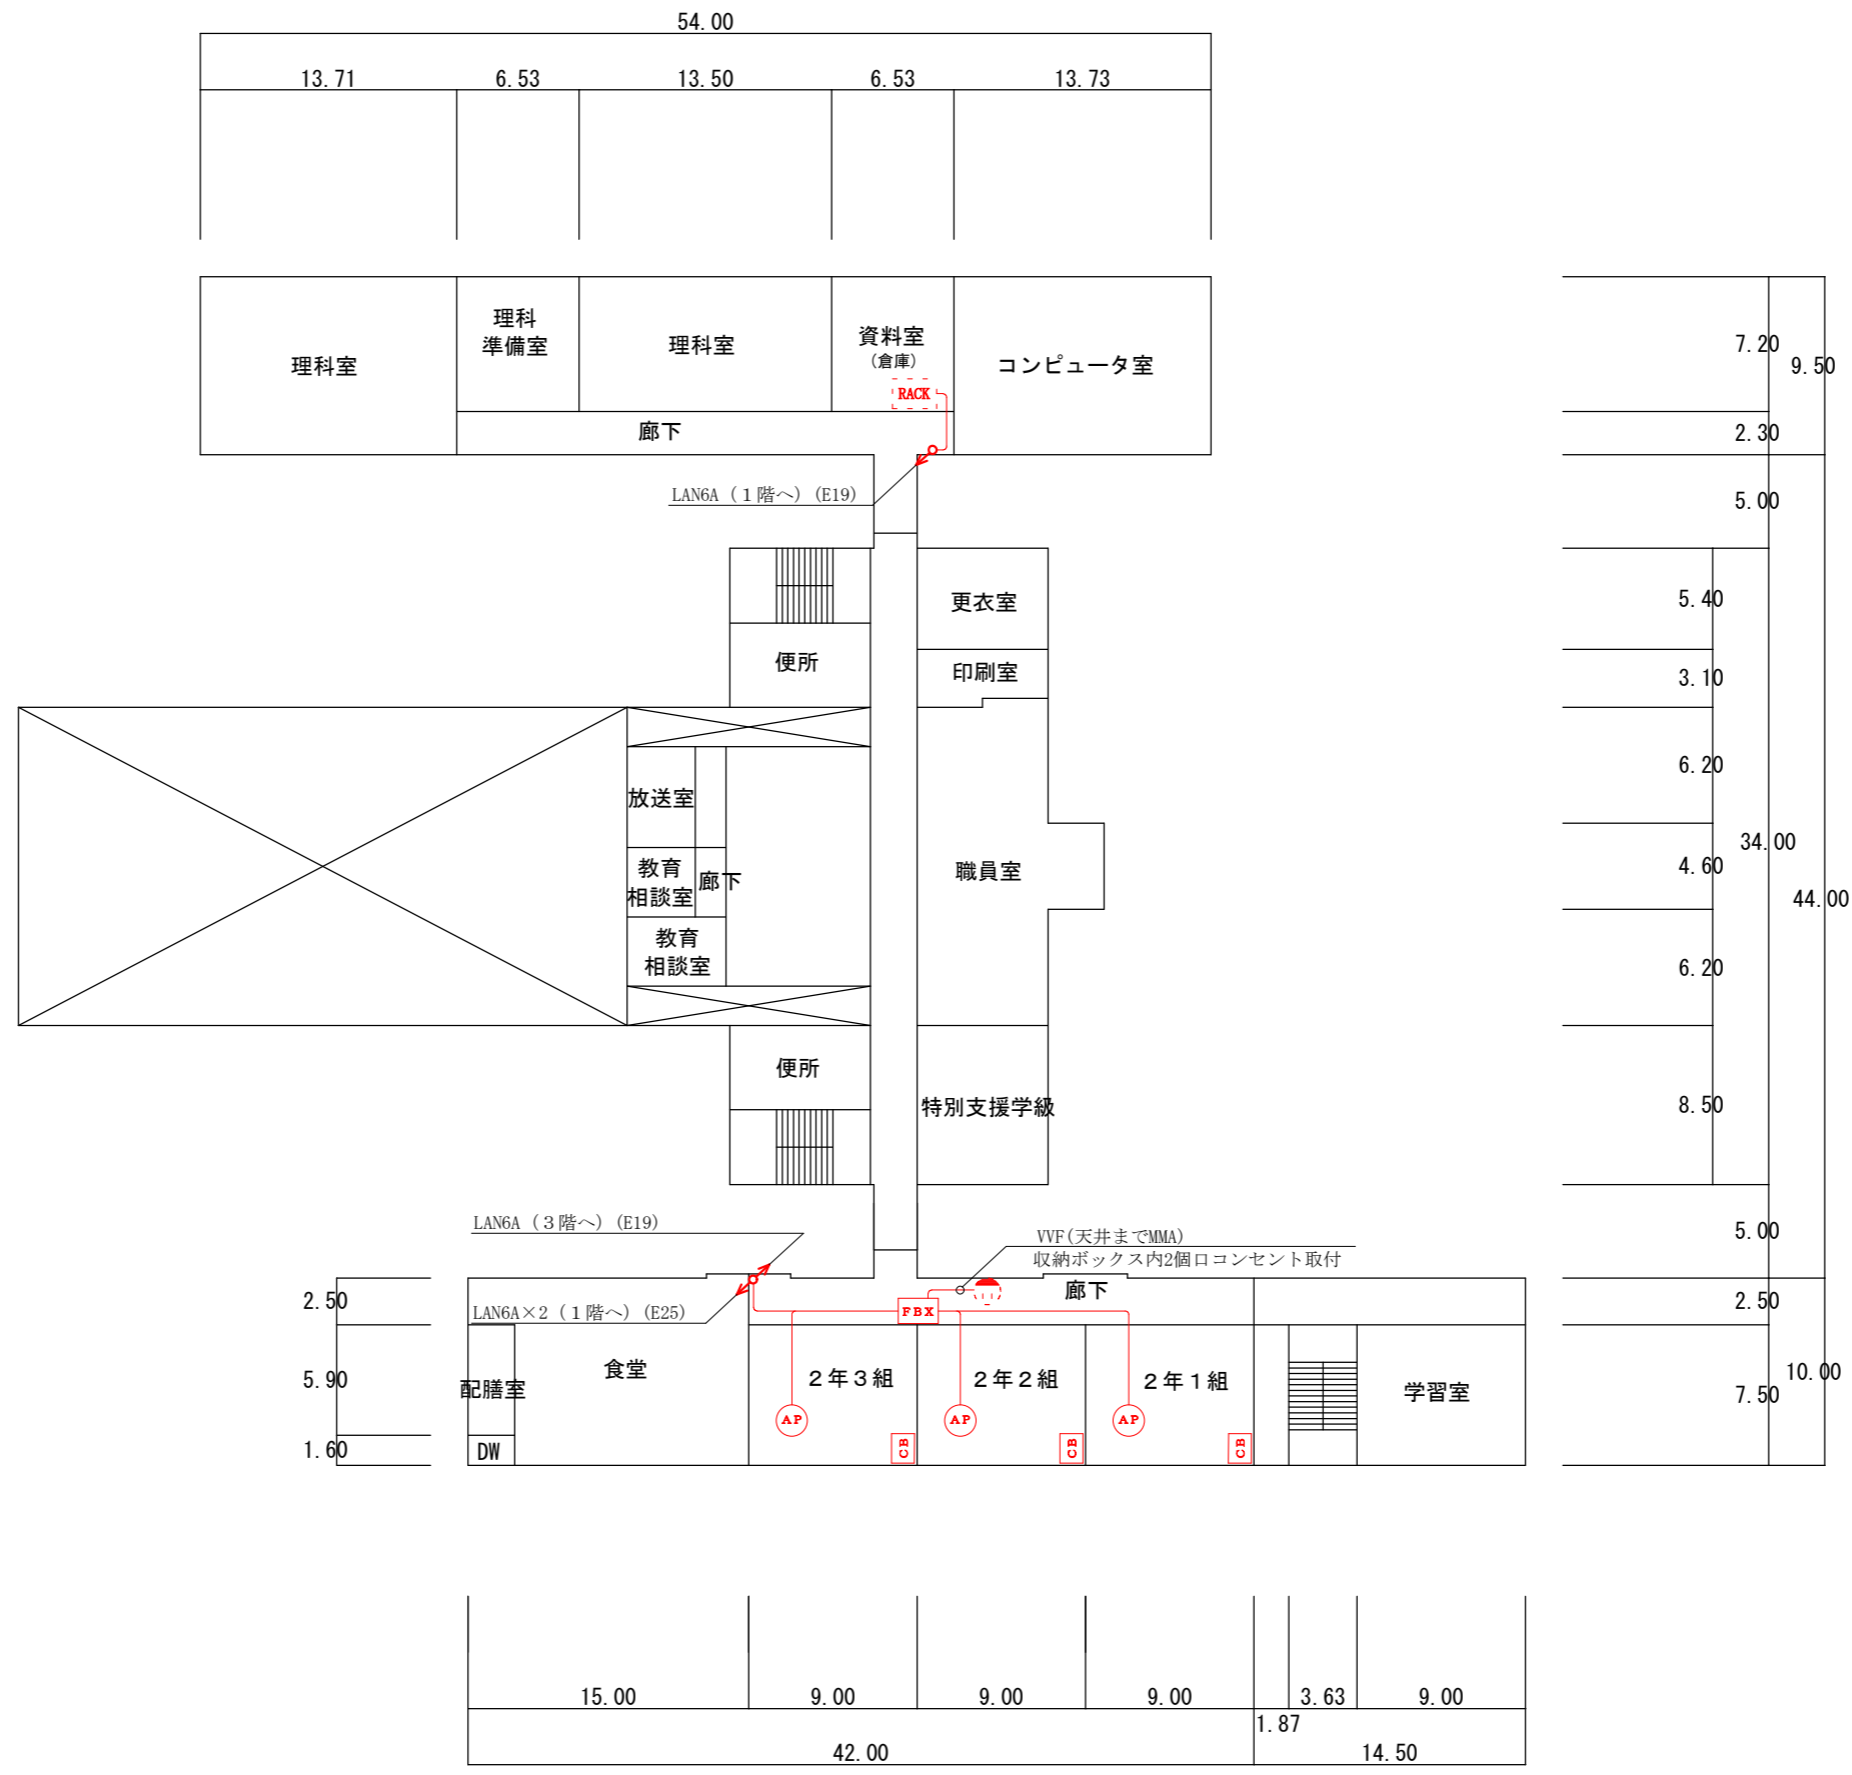

2階

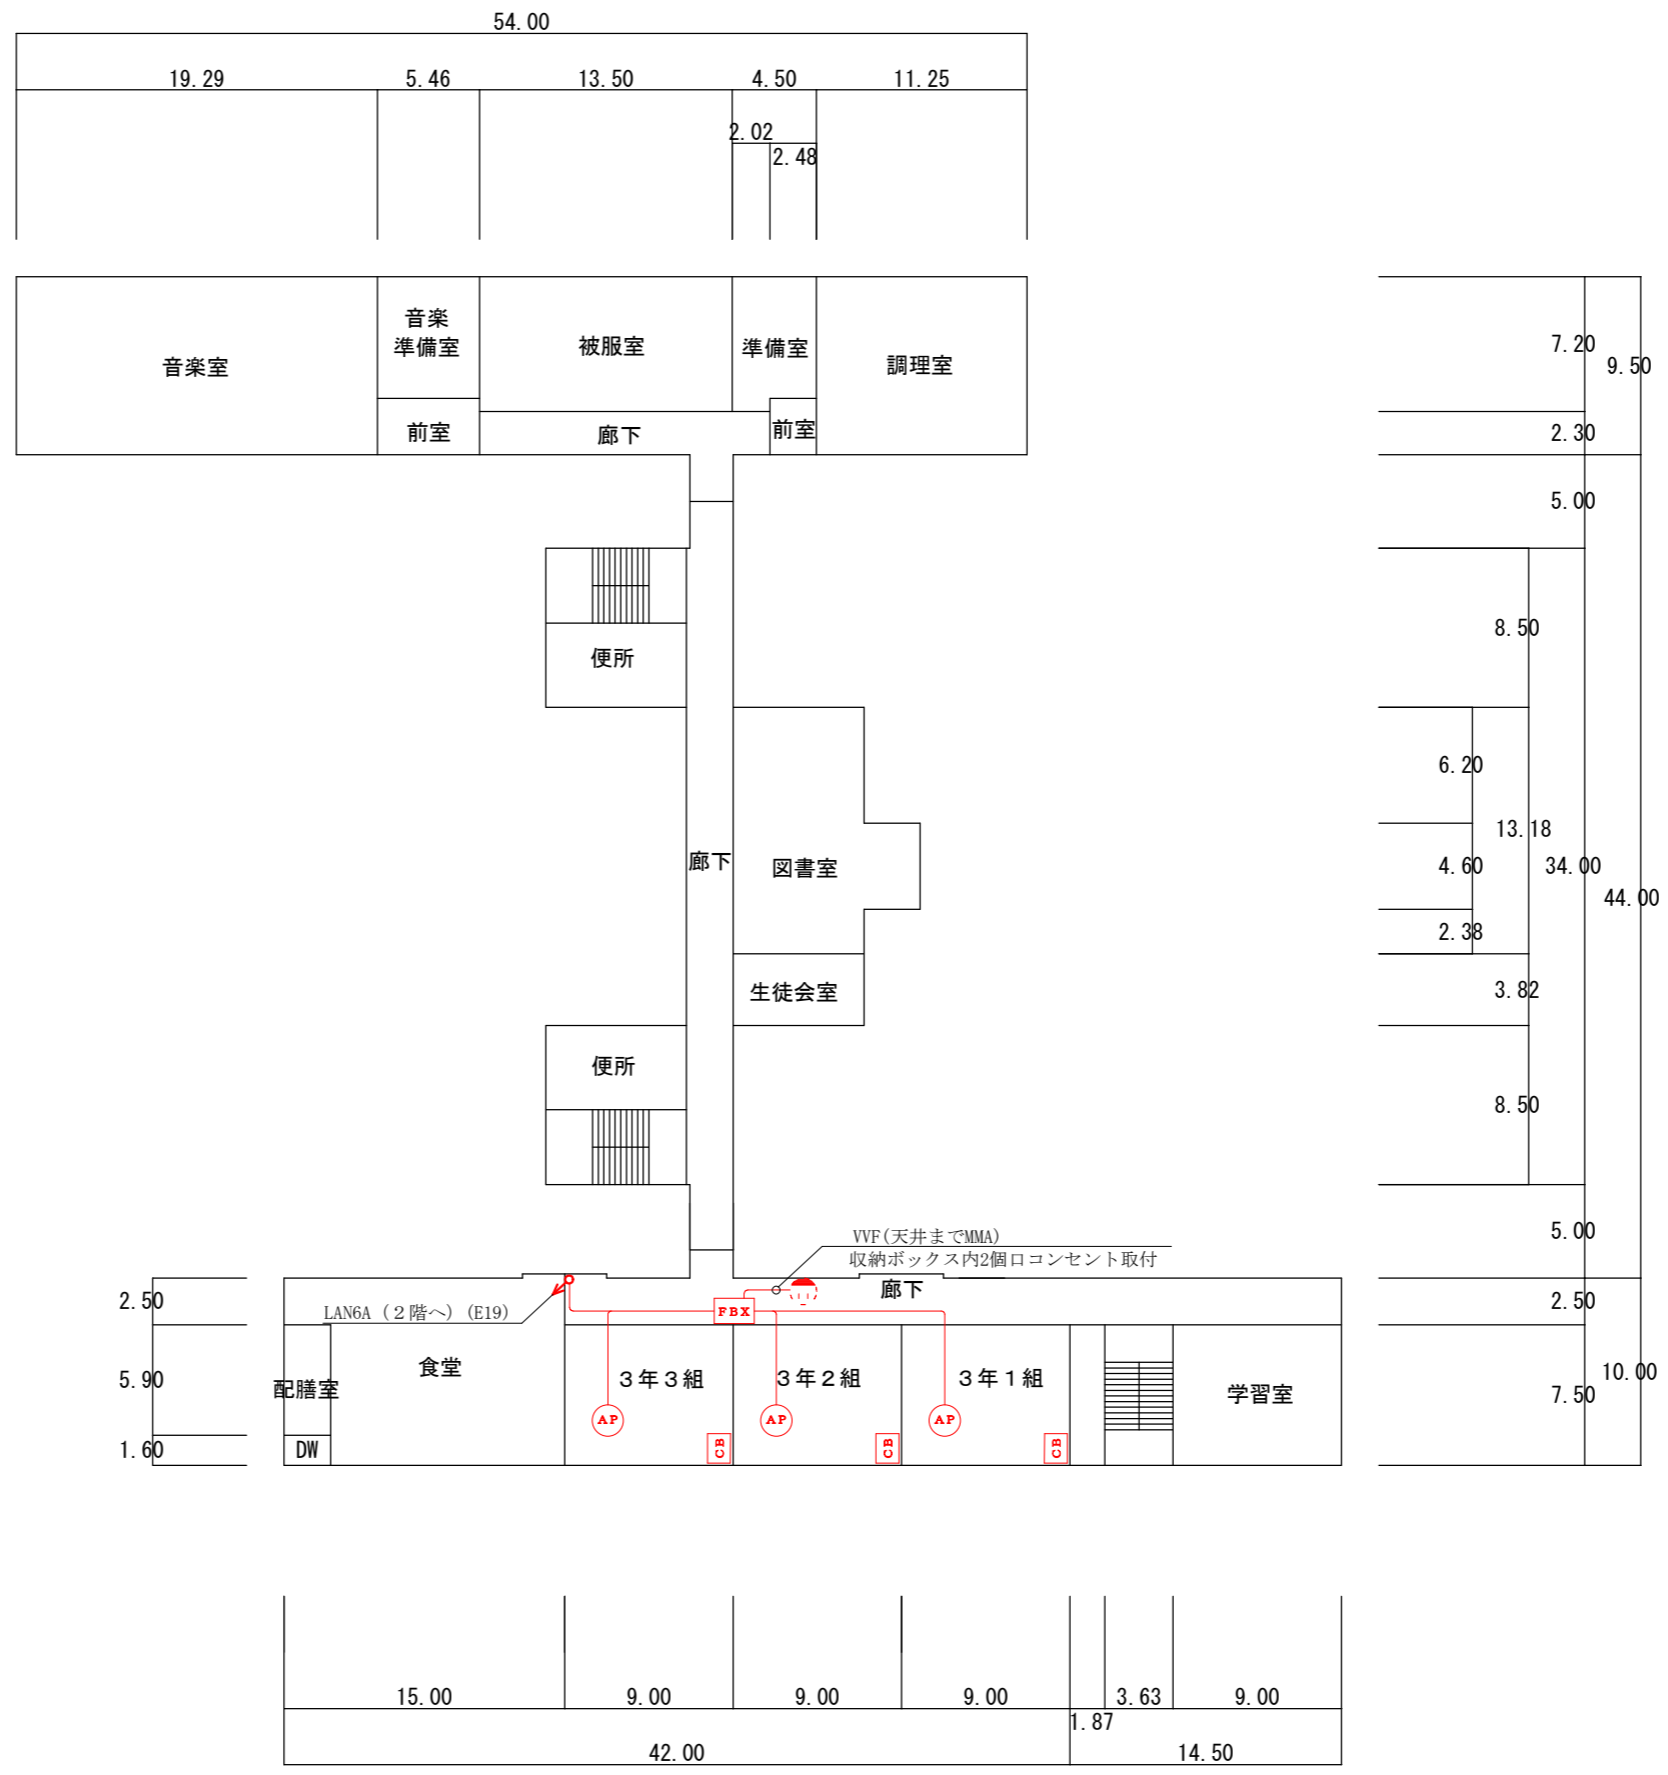

3階