




信越情報株式会社	御承認 APPROVE	検図	設計	製図	尺度 SCALE	年月日 DATE	図名 TITLE	図番 DRAW G. NO.
				鈴木		令和2年5月22日	小中学校内通信ネットワーク整備現地調査業務委託 有田小学校 配線系統図	

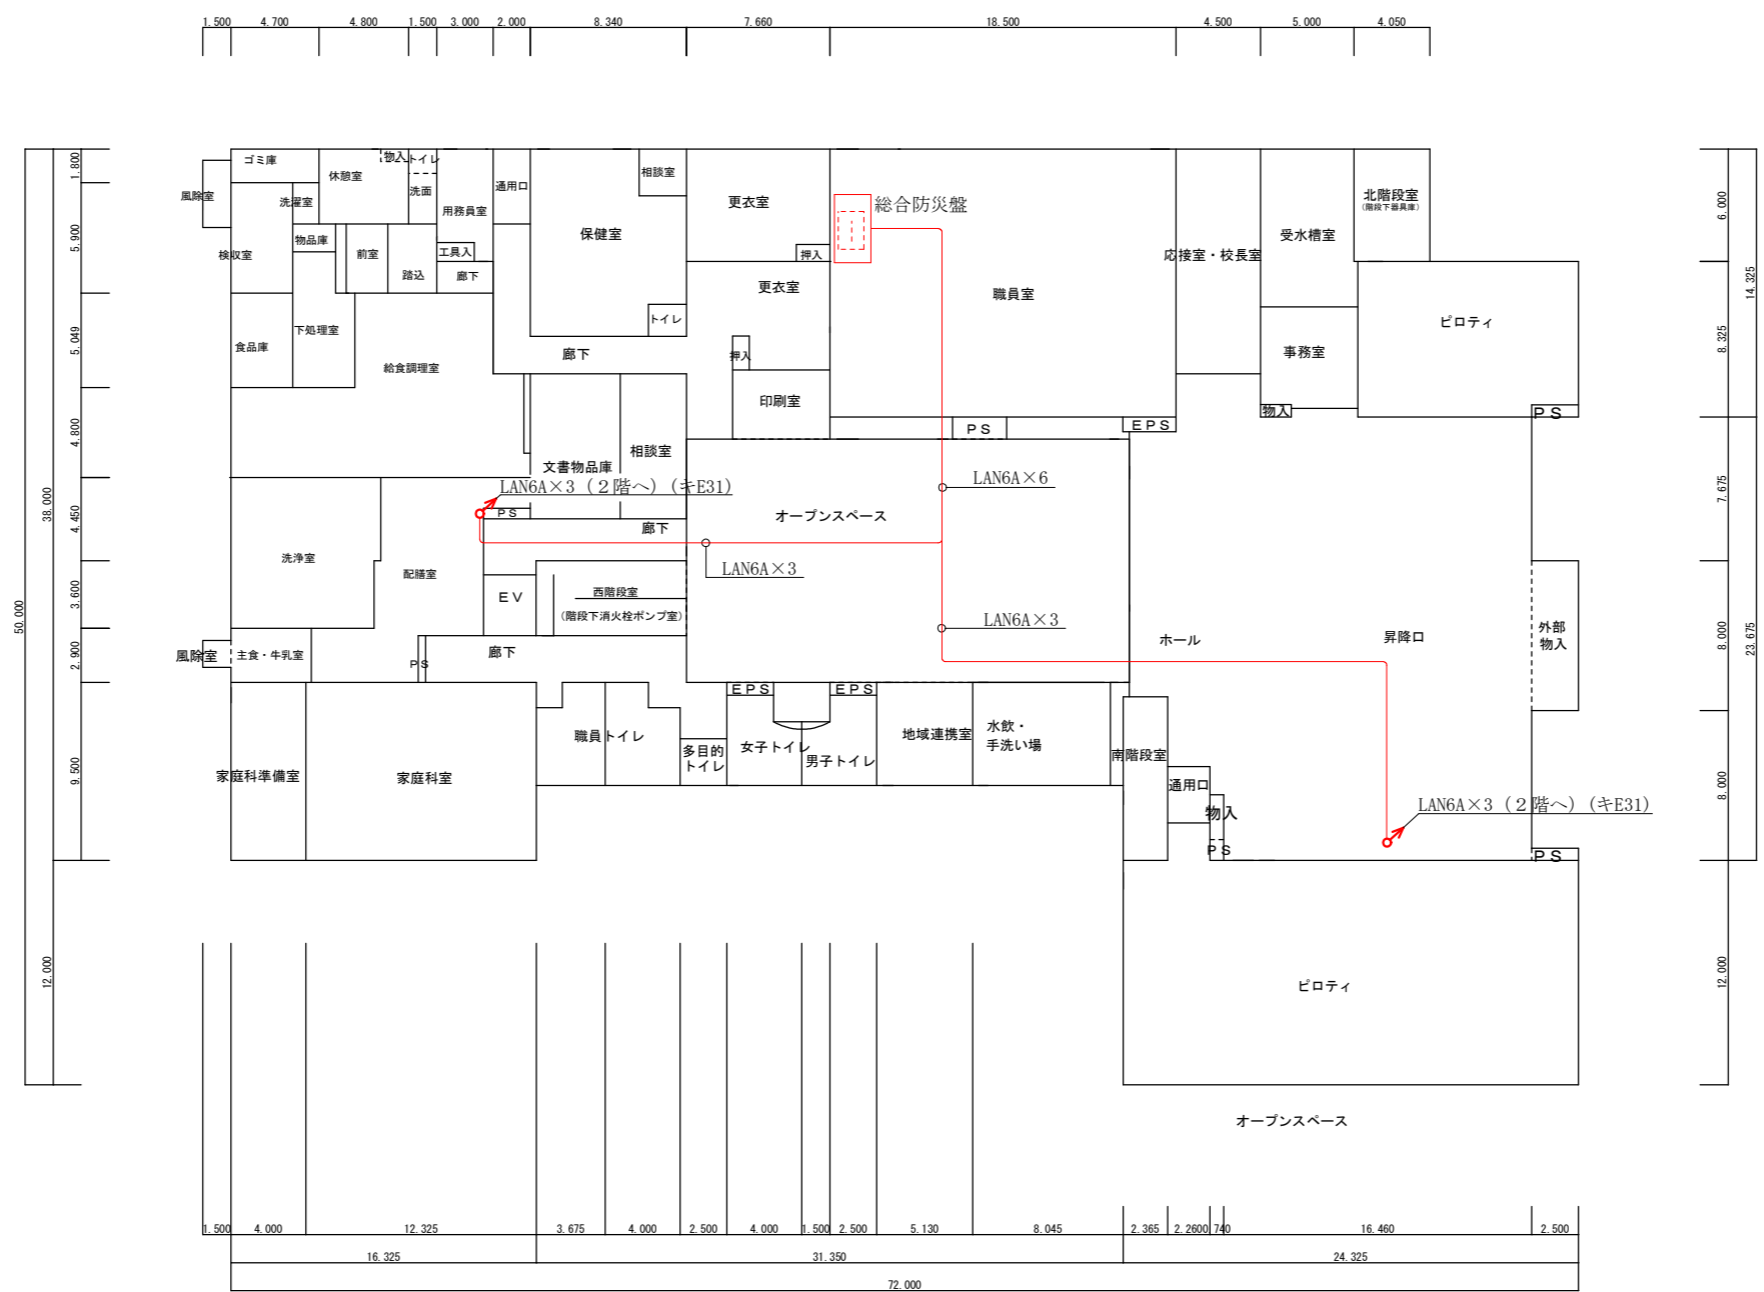


信越情報株式会社	御承認 APPROVE	検図	設計	製図	尺度 SCALE	年月日 DATE	図名 TITLE	小中学校内通信ネットワーク整備現地調査業務委託 有田小学校 1階LAN配線図	図番 DRAW' G NO.
				鈴木	1/400	令和2年5月22日			

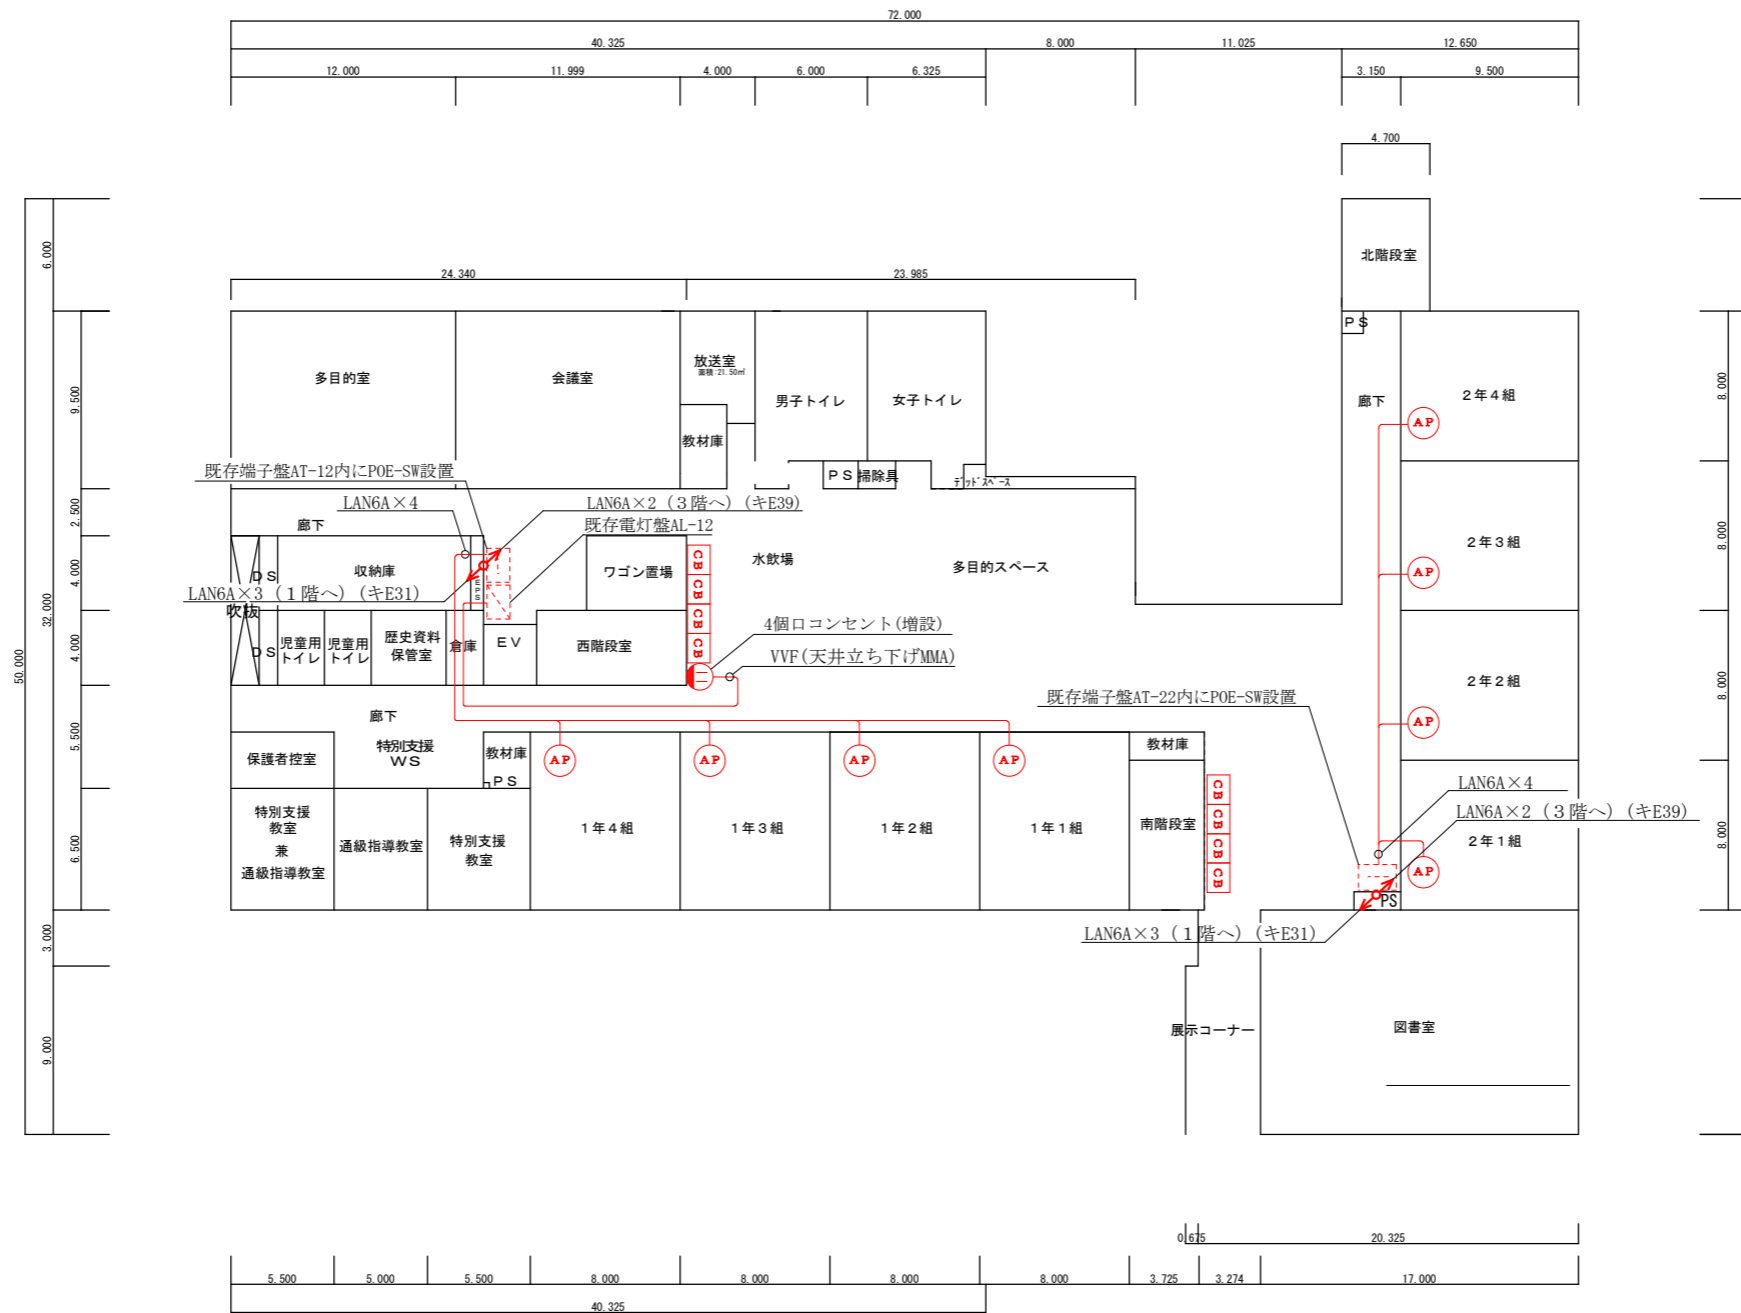

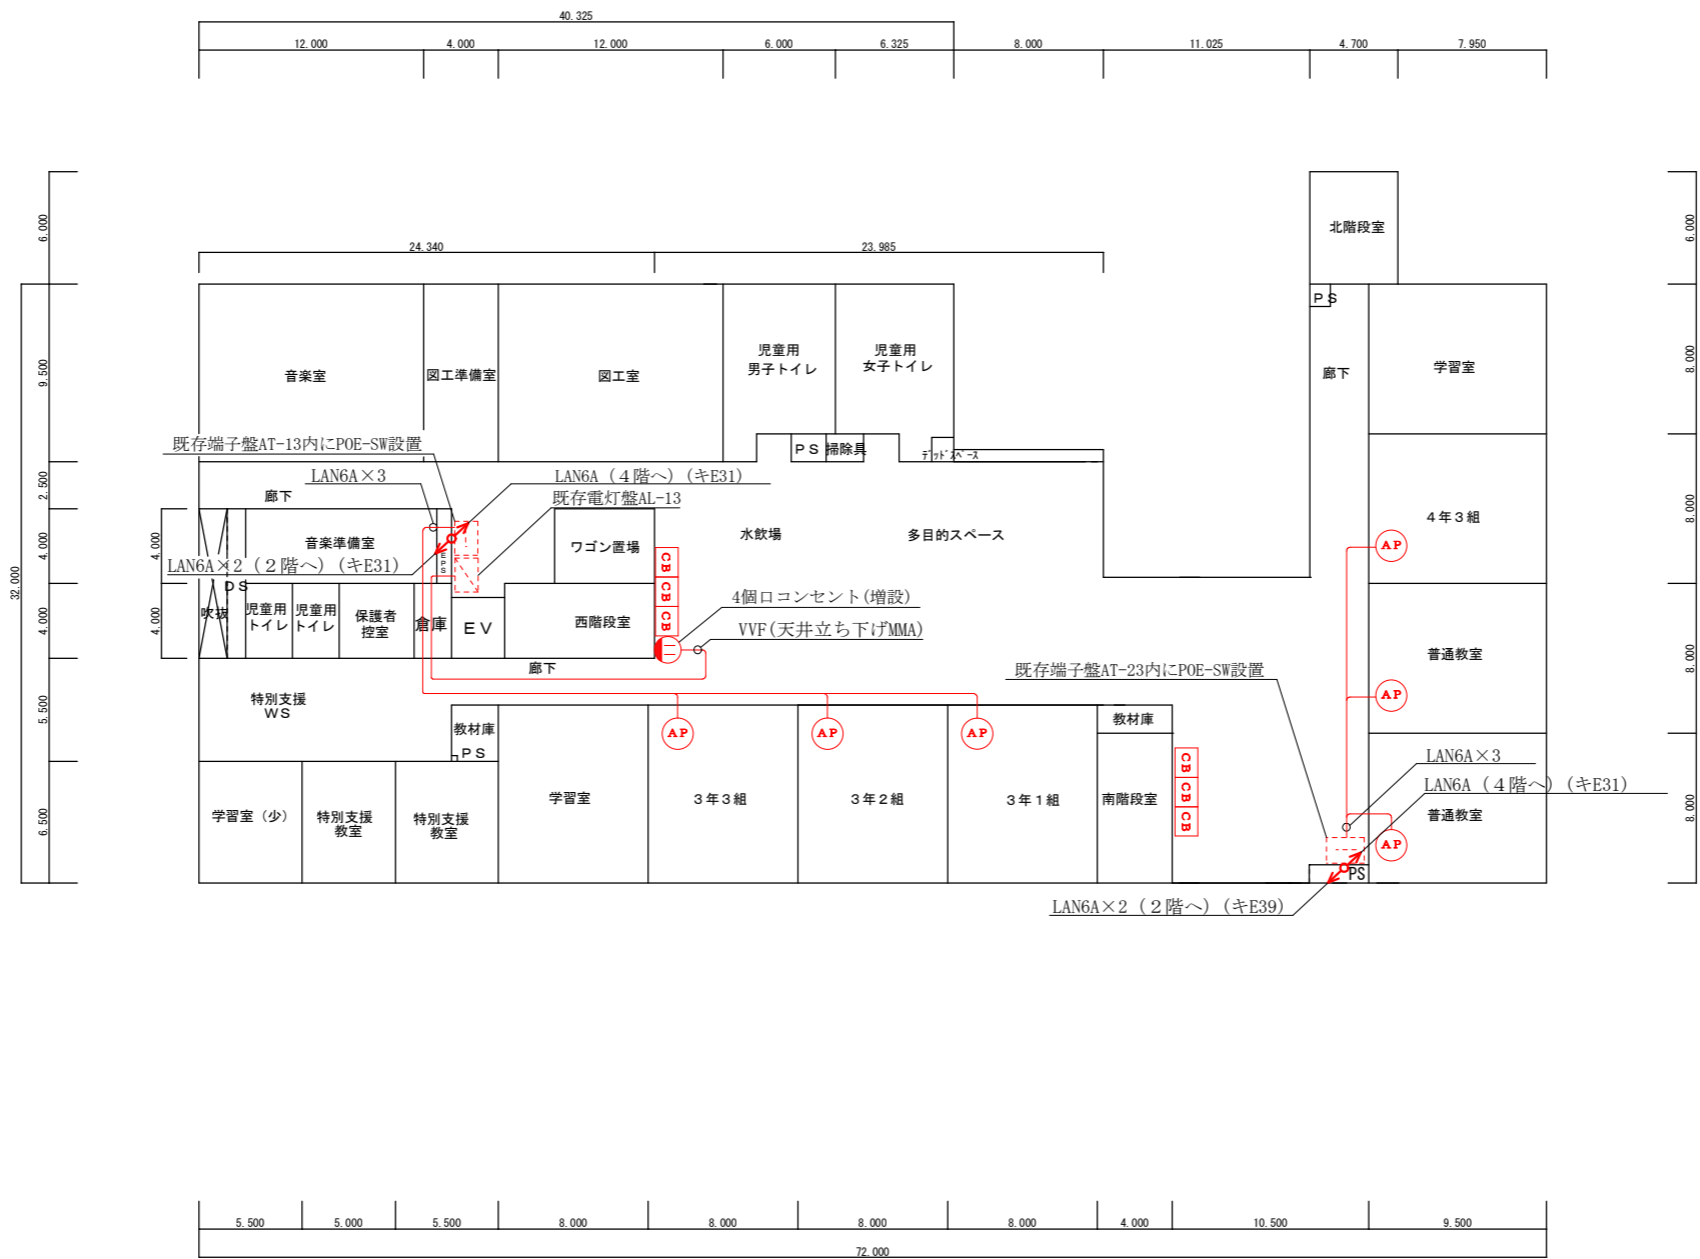

3階

信越情報株式会社	御承認 APPROVE	検図	設計	製図	尺度 SCALE	年月日 DATE	図名 TITLE	小中学校内通信ネットワーク整備現地調査業務委託 有田小学校 3階LAN配線図	図番 DRAW G NO.
				鈴木	1/400	令和2年5月22日			

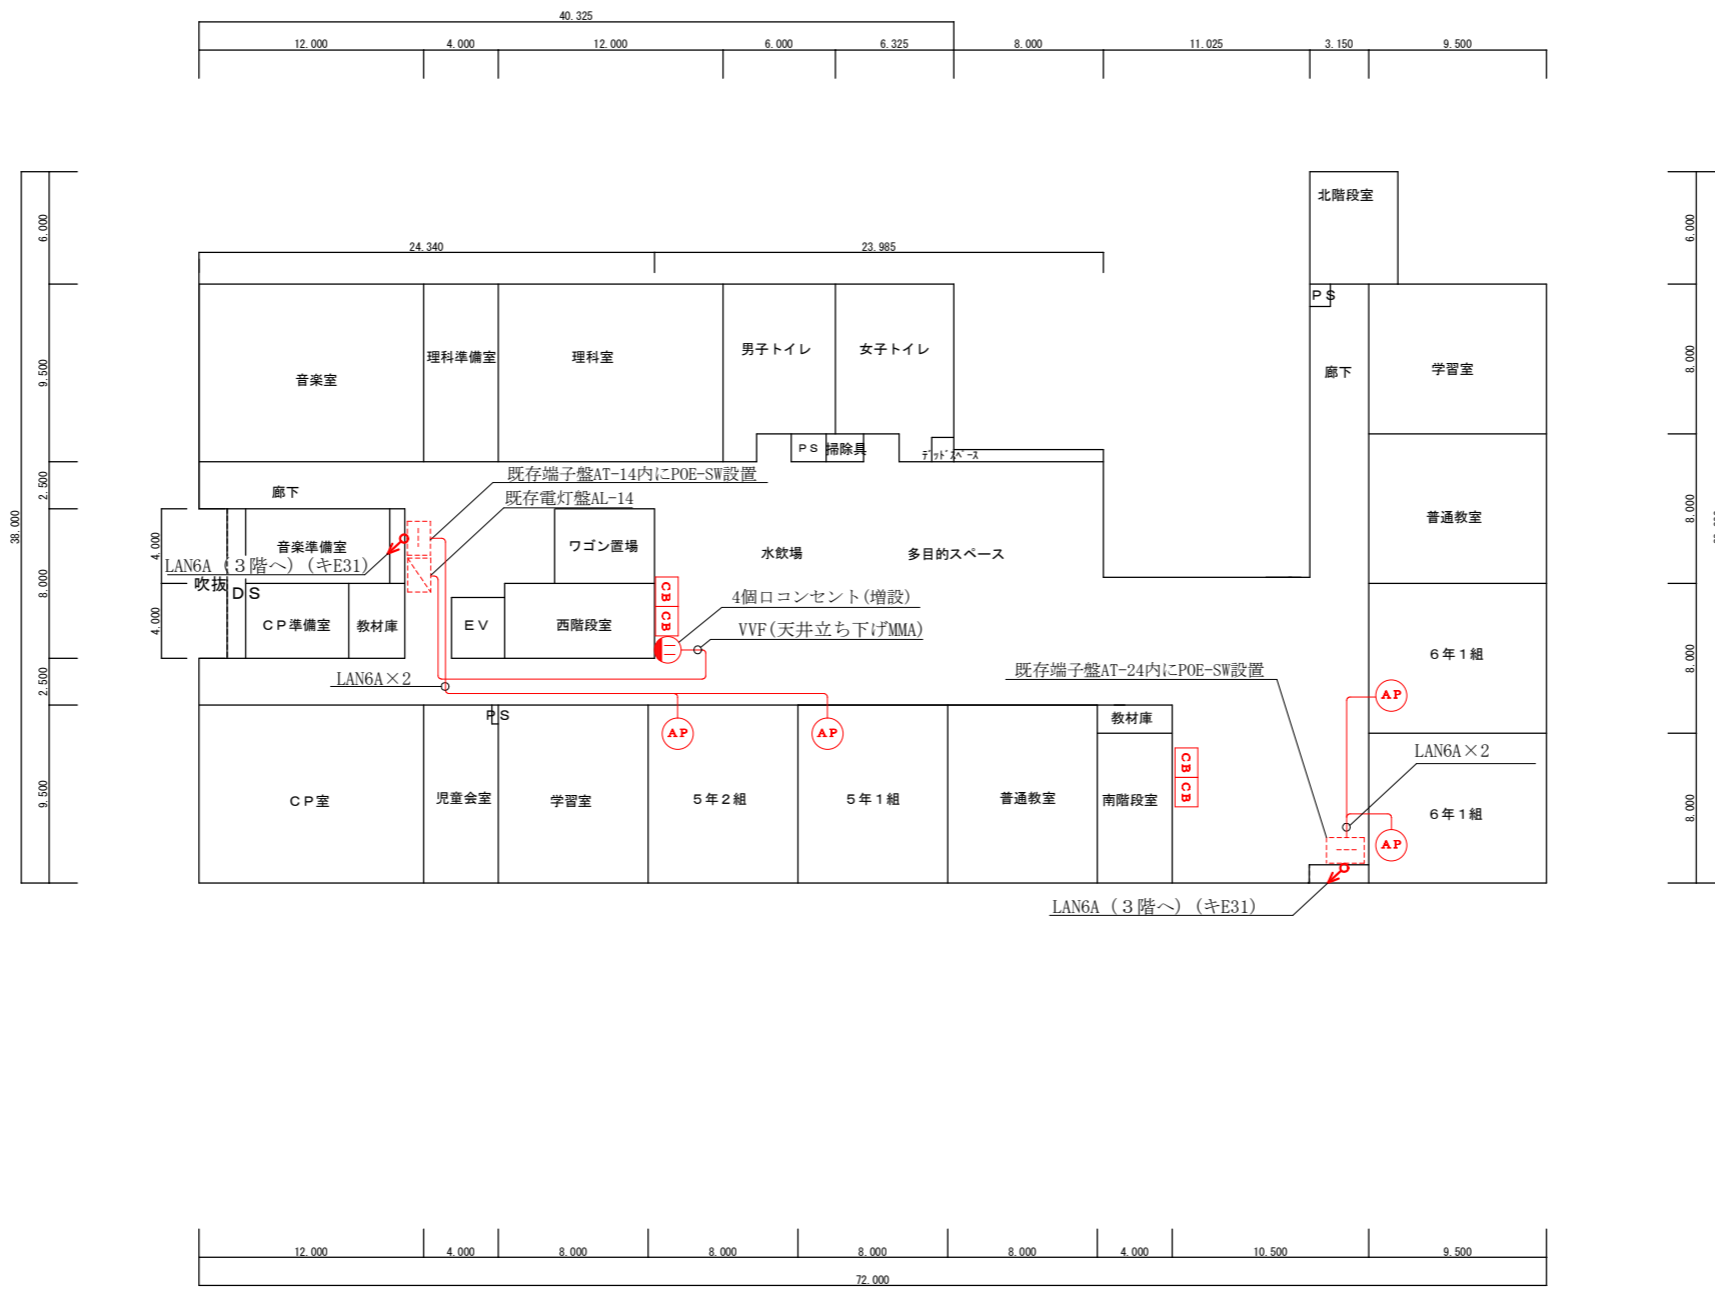

4階

信越情報株式会社	御承認 APPROVE	検図	設計	製図	尺度 SCALE	年月日 DATE	図名 TITLE	小中学校内通信ネットワーク整備現地調査業務委託 有田小学校 4階LAN配線図	図番 DRAW' G NO.
				鈴木	1/400	令和2年5月22日			