


3階




2階




1階

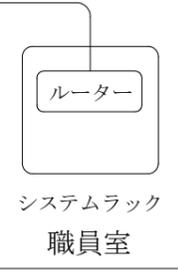

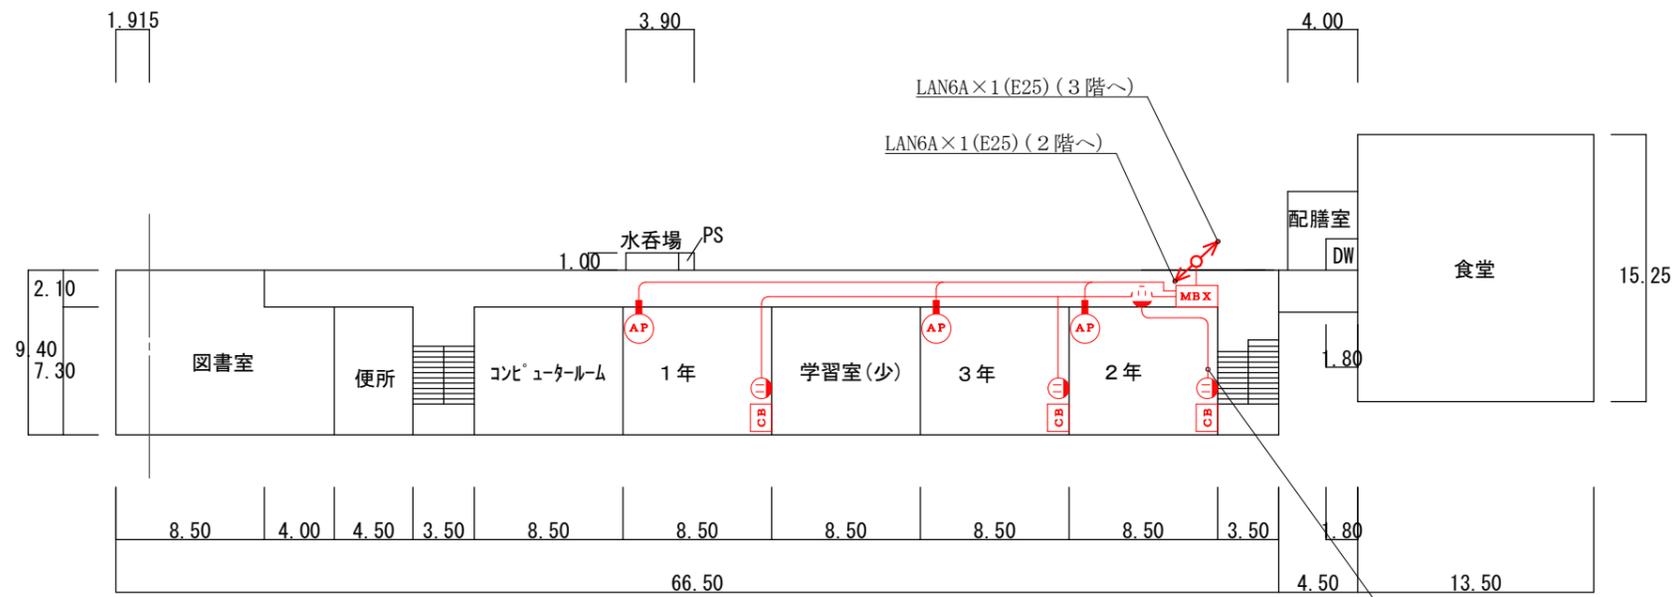


2階平面図

VVF2.0-2C立下げ(MMA)

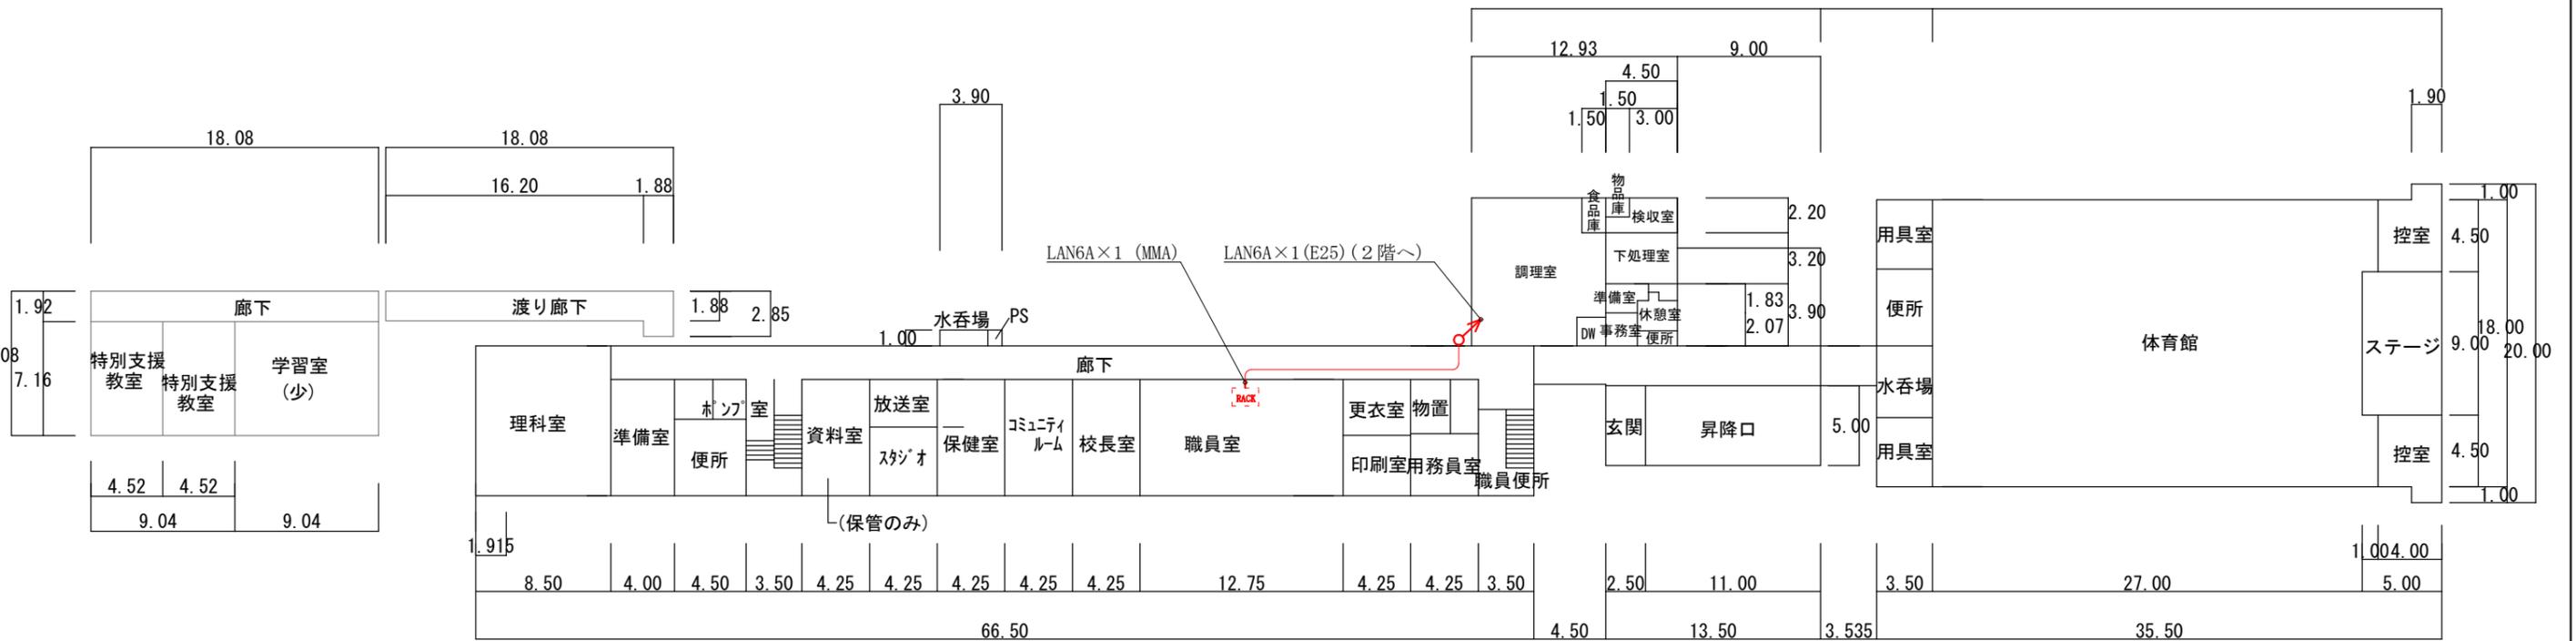

1階平面図

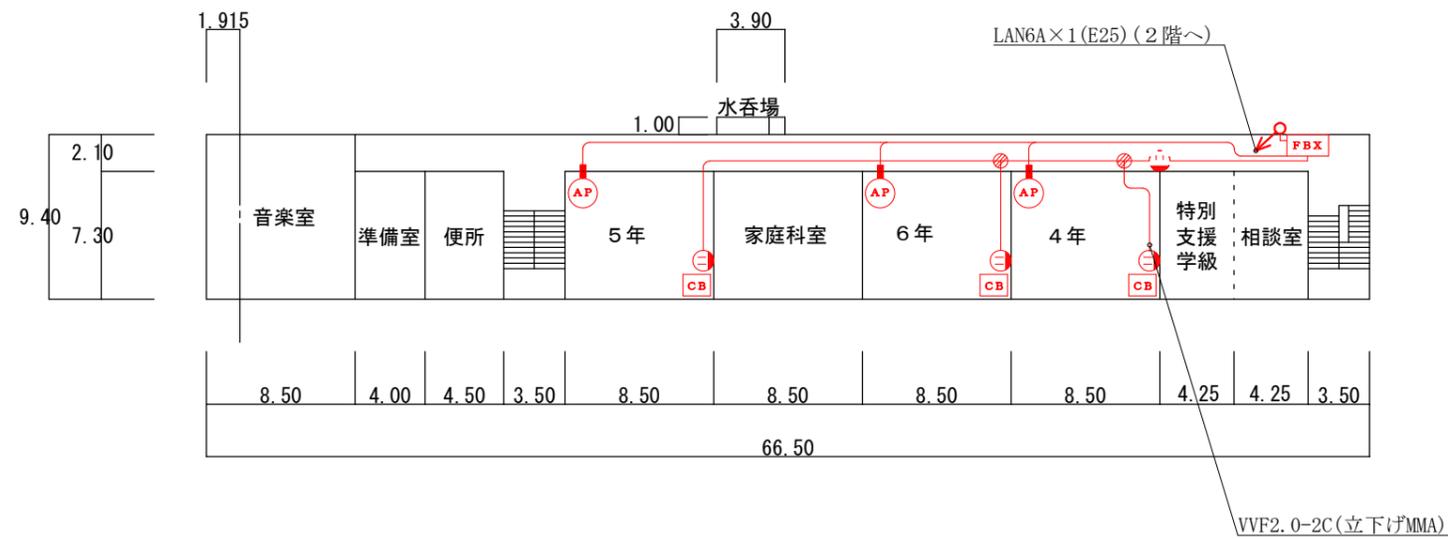

3階平面図

信越情報株式会社	御承認 APPROVE	検図	設計	製図	尺度 SCALE	年月日 DATE	図名 TITLE	小中学校内通信ネットワーク整備現地調査業務委託 豊原小学校 3階LAN配線図	図番 DRAW G NO.
				酒井	1/400	令和2年5月22日			