


課長		副課長		係長		審査		設計	
----	---	-----	--	----	--	----	--	----	--

国補


令和 2 年度 本城町排水区雨水幹線368路線 工事 (実 施) 設計書

公雨第2-2号	工事日数 (260) 日	令和 年 月 日 令和 3 年 3 月 31 日
実施元設計額	円	施 工 地 名 上 越 市 北城町1丁目 地 内
変更設計額	円	
実施元請負額	円	
変更請負額	円	
実施元設計概要	工事延長 L = 25.6 m 管路延長 L = 21.7 m 開削工 現場打ボックスカルバート2500×2300 L=9.0m 付帯工 N=1式 PCボックスカルバート2400×2000 L=6.3m 仮設工 N=1式 強化プラスチック複合管φ2000 L=6.4m マンホール設置工 特殊人孔 N=1基	



位 置 図

公雨第2-2号

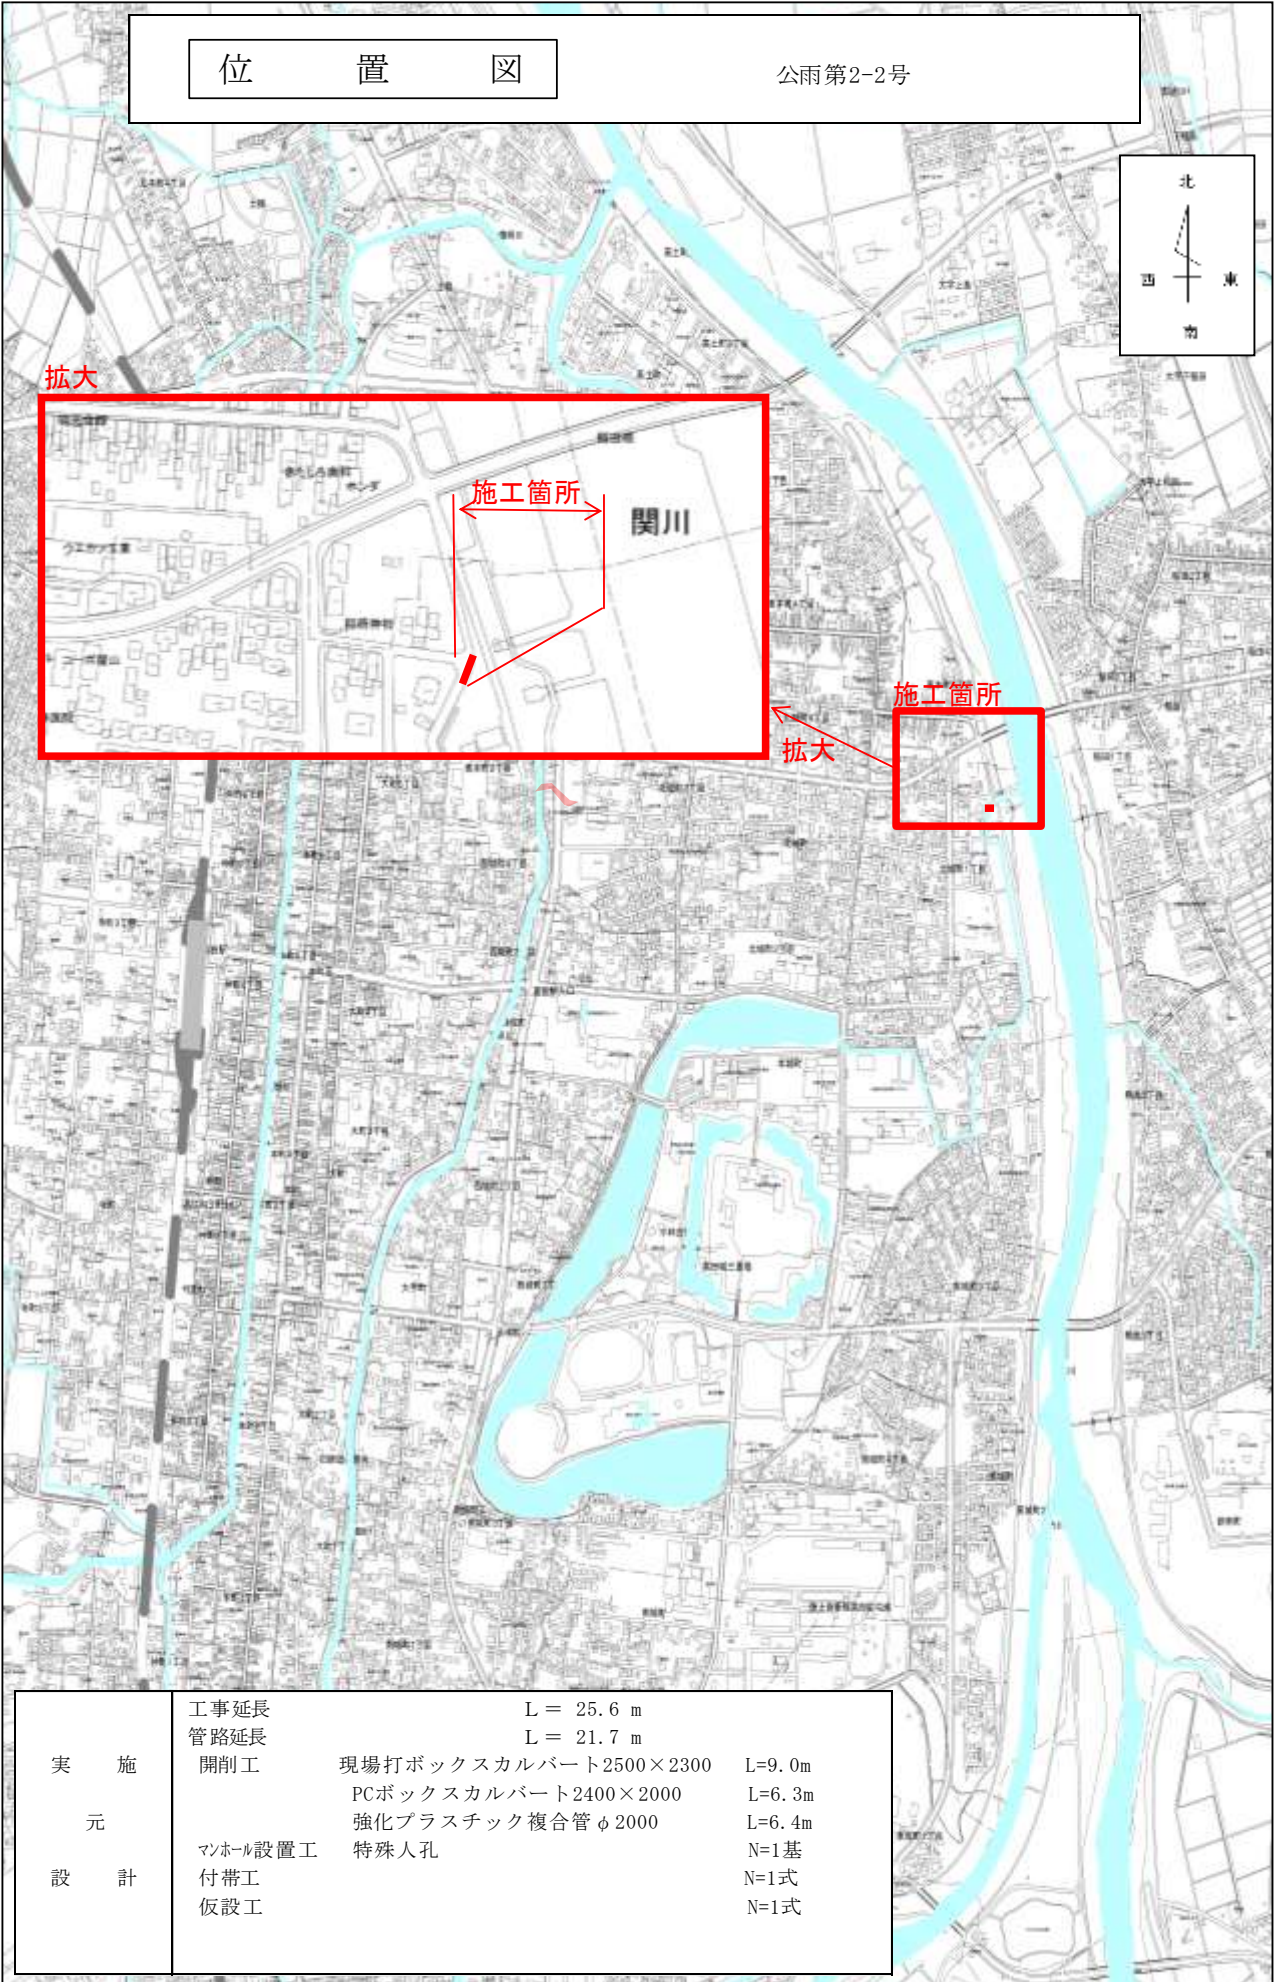

実 元 設 計	工事延長	L = 25.6 m	
	管路延長	L = 21.7 m	
	開削工	現場打ボックスカルバート2500×2300	L=9.0m
		PCボックスカルバート2400×2000	L=6.3m
		強化プラスチック複合管φ2000	L=6.4m
	マンホール設置工	特殊人孔	N=1基
	付帯工	N=1式	
	仮設工	N=1式	