



位置図

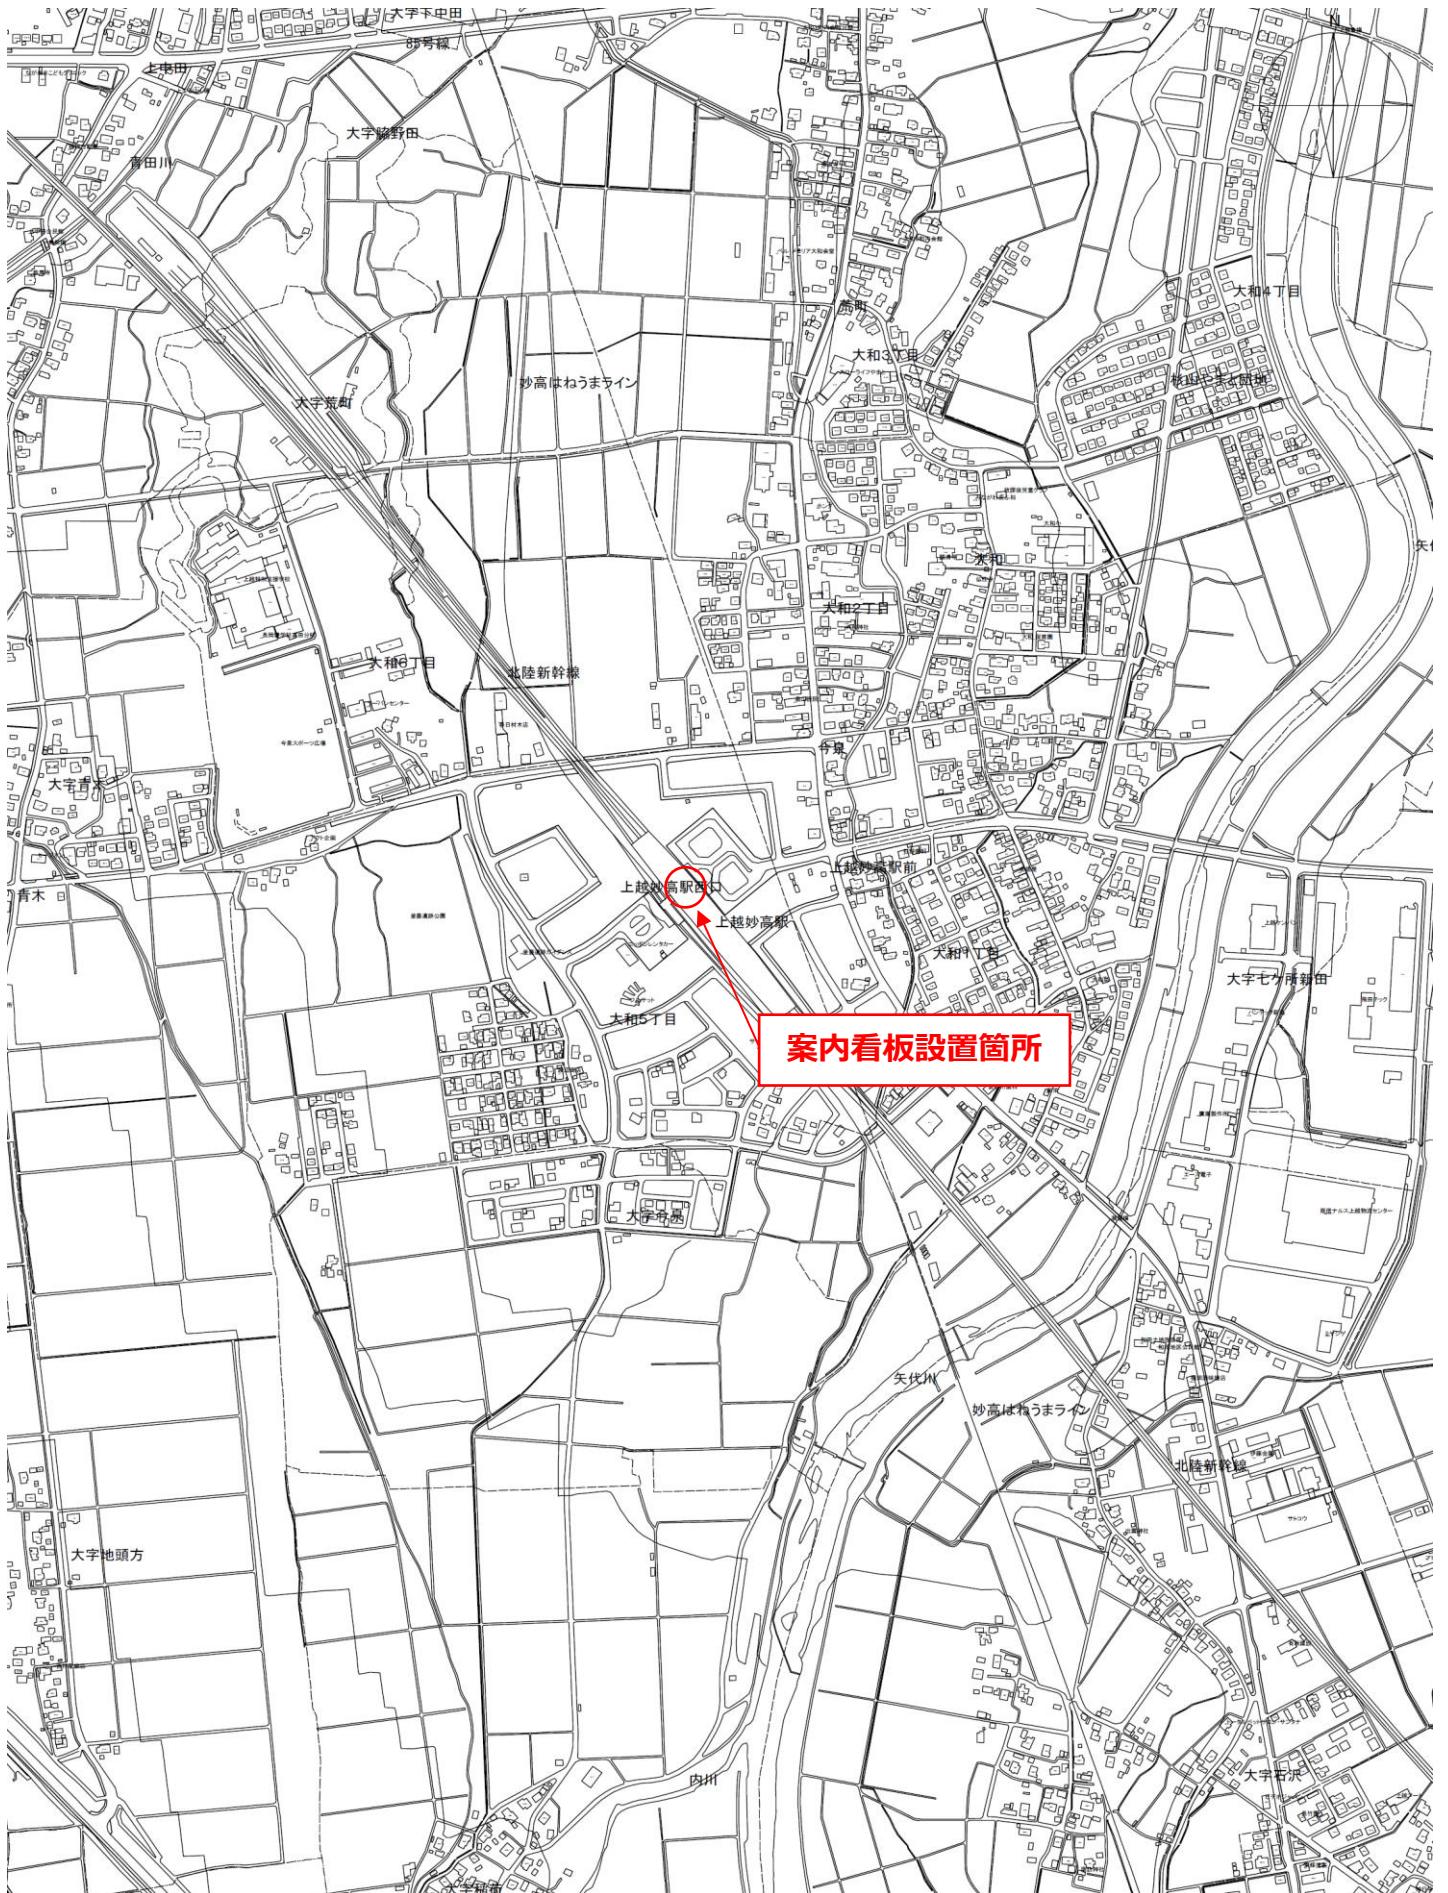

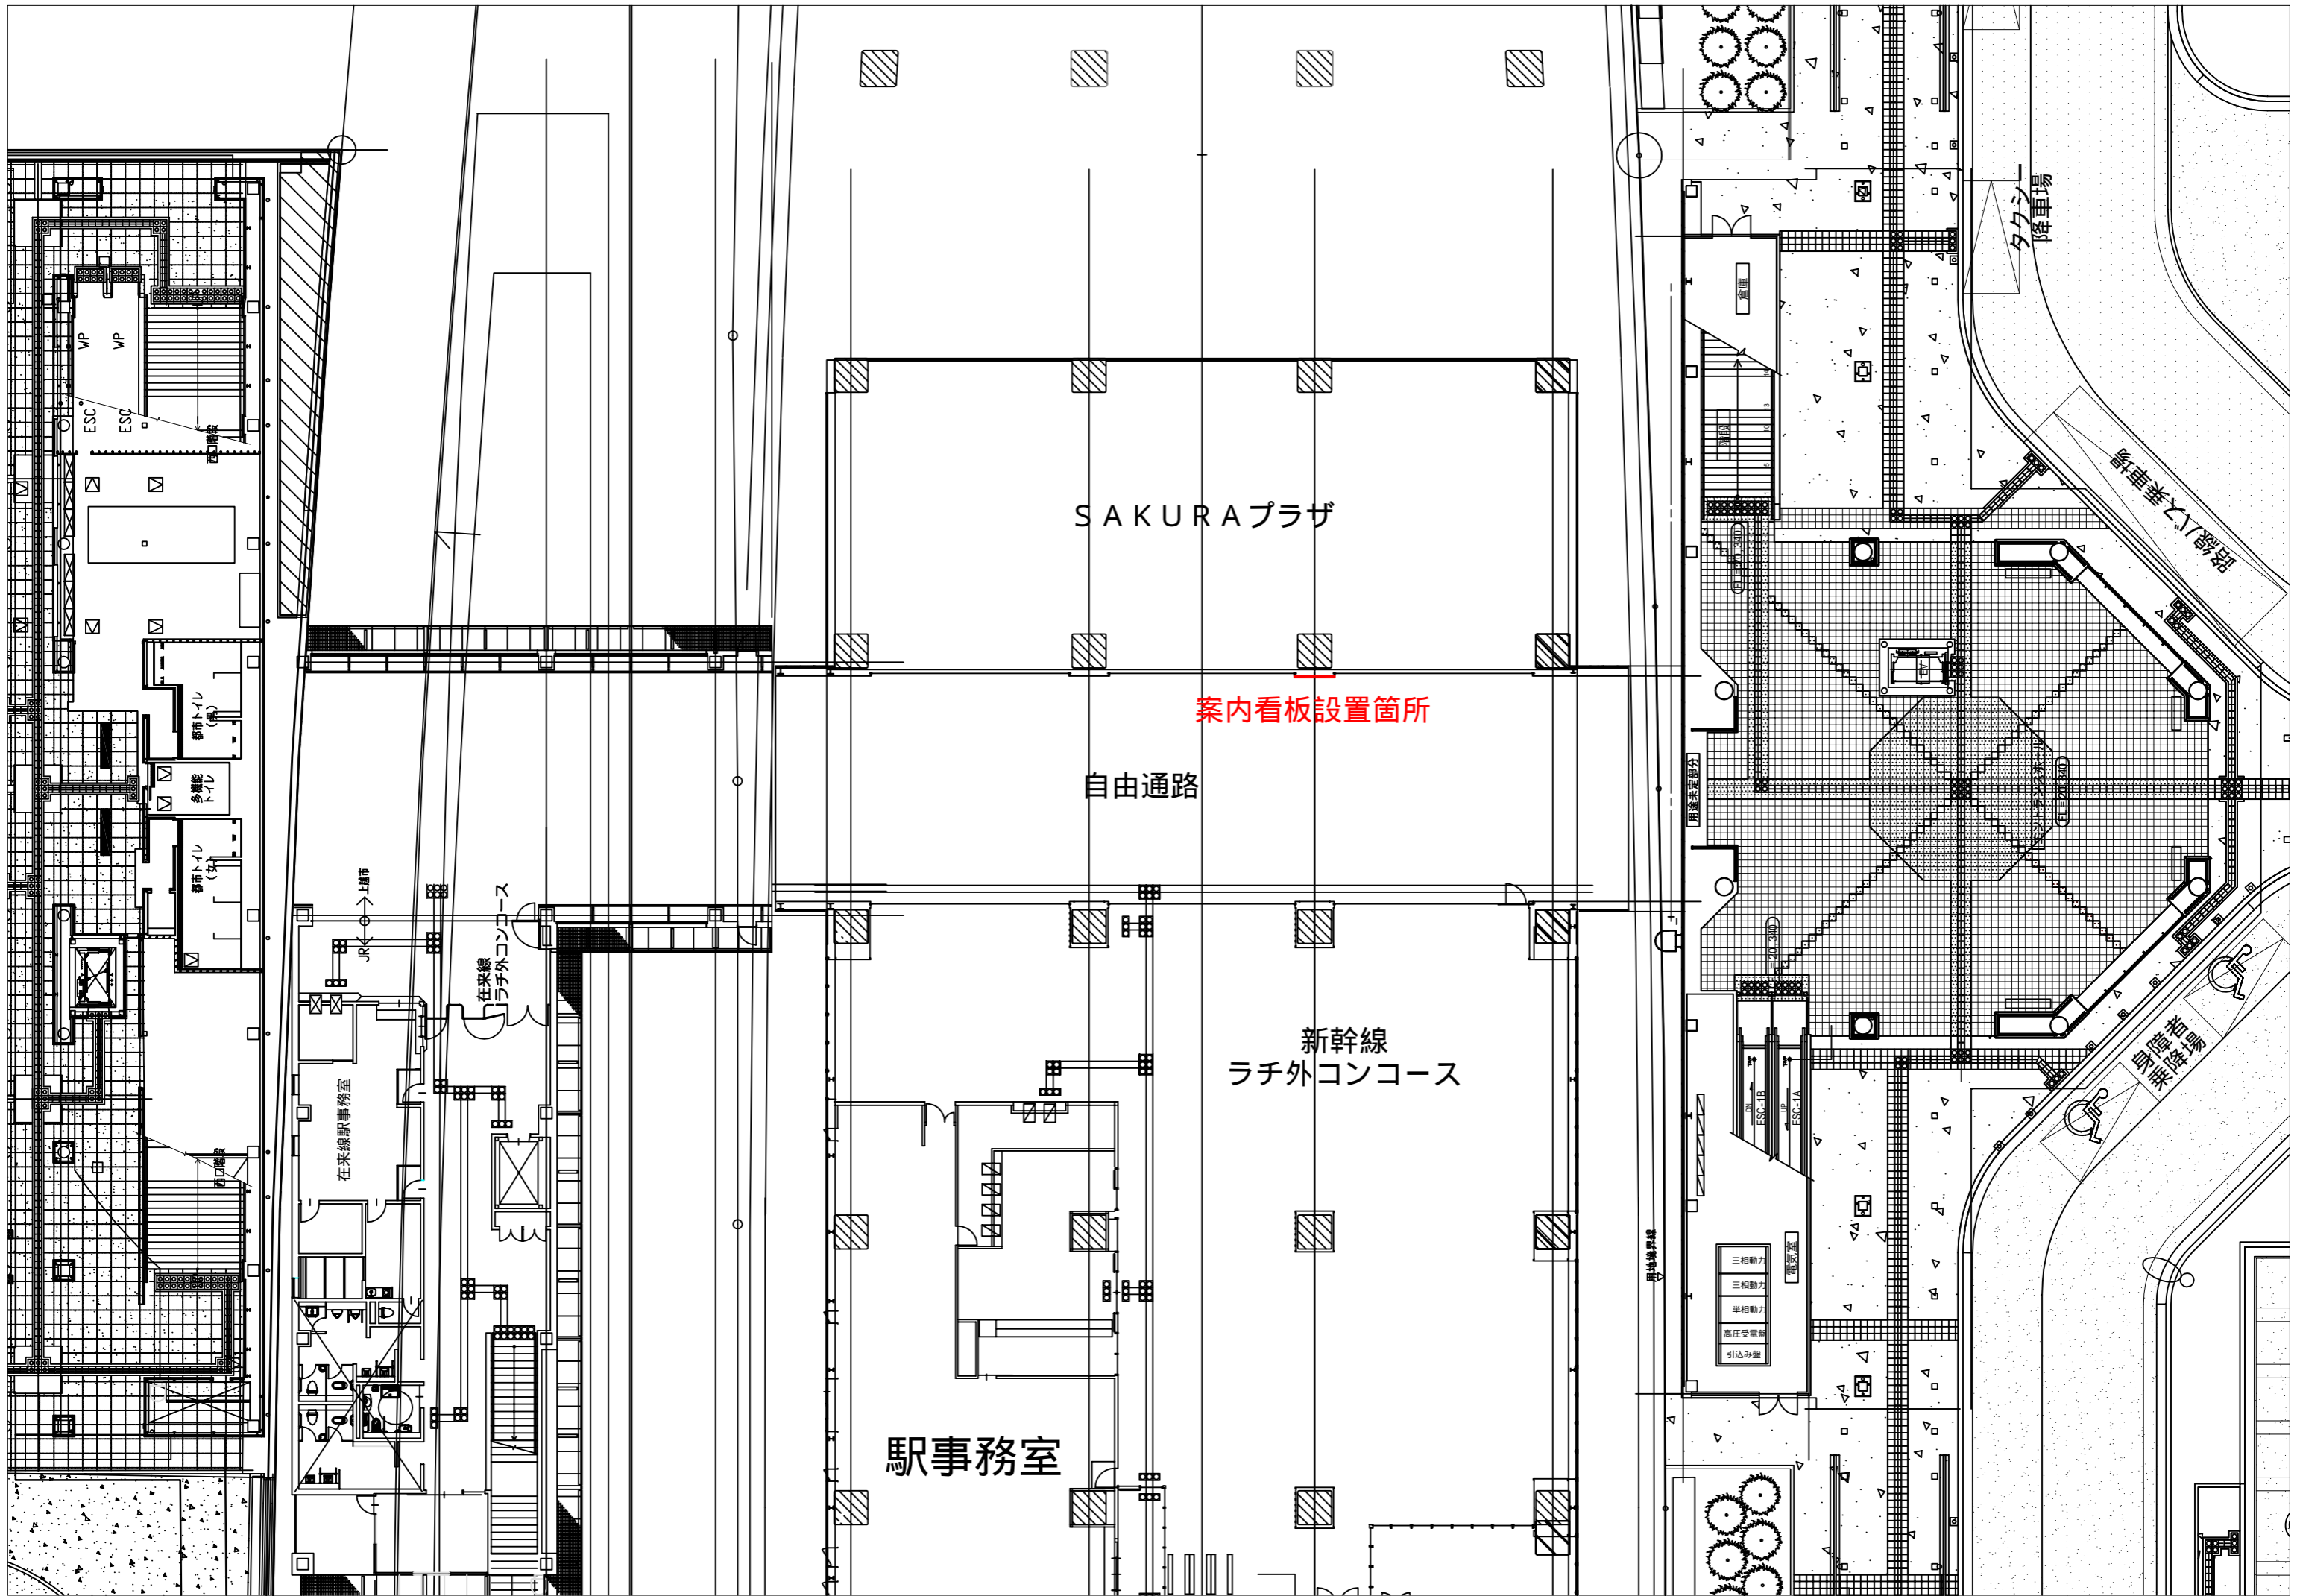

SAKURAプラザ

案内看板設置箇所

自由通路

新幹線
ラチ外コンコース

駅事務室

在来線駅事務室

在来線
ラチ外コンコース

タクシー
降車場

新幹線
降車場

新幹線
降車場

三相動力
三相動力
単相動力
高圧受電盤
引込み線

用地境界線

JR
上層部

上越妙高駅自由通路広告付き周辺案内地図設置イメージ図

