


キューピットバレイスキー場エリア

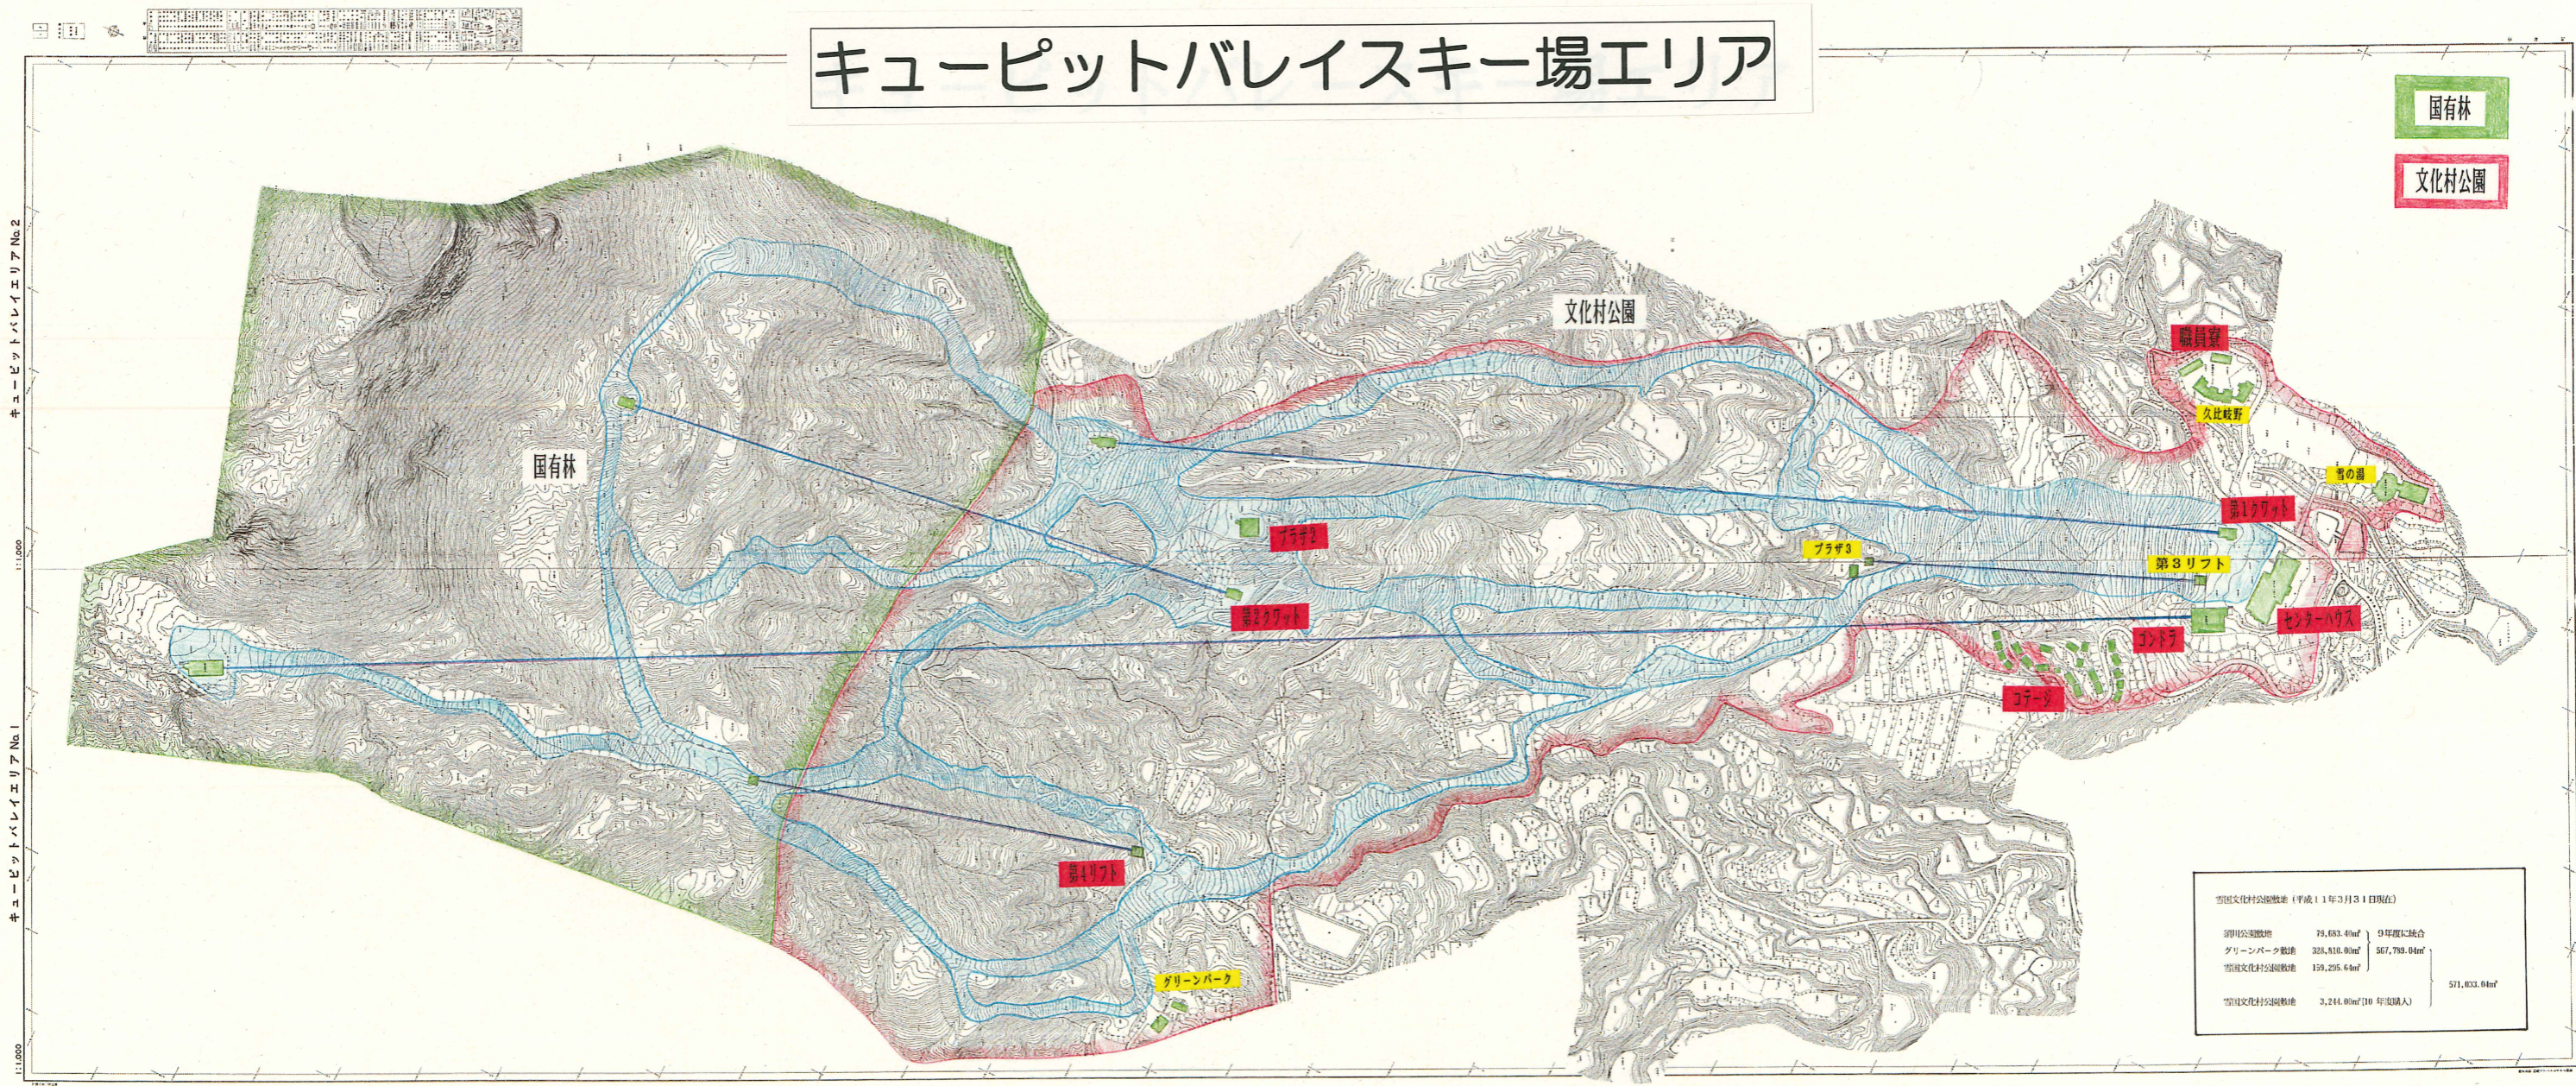

国
有
林

文
化
村
公
園

雪国文化村公園敷地 (平成11年3月31日現在)		
雪国公園敷地	79,683.4㎡	9年度に統合
グリーンパーク敷地	328,518.0㎡	
雪国文化村公園敷地	159,295.6㎡	571,633.0㎡
雪国文化村公園敷地	3,244.0㎡ (10年度購入)	

キューピットバレイエリア No.2
 1:10,000
 キューピットバレイエリア No.1
 1:10,000