
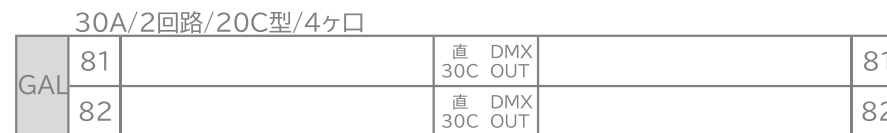
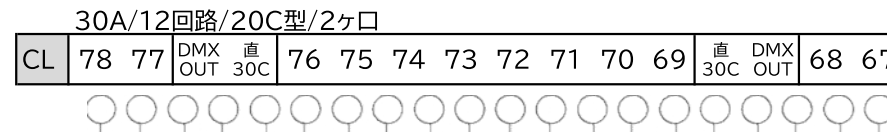
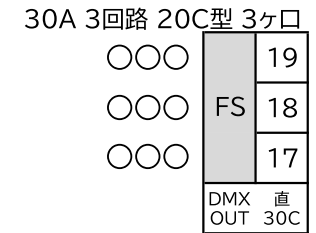
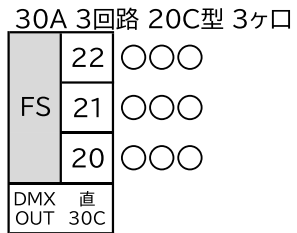


高田城址公園 オーレンプラザ ホール 照明回路・基本仕込み図

2023.10

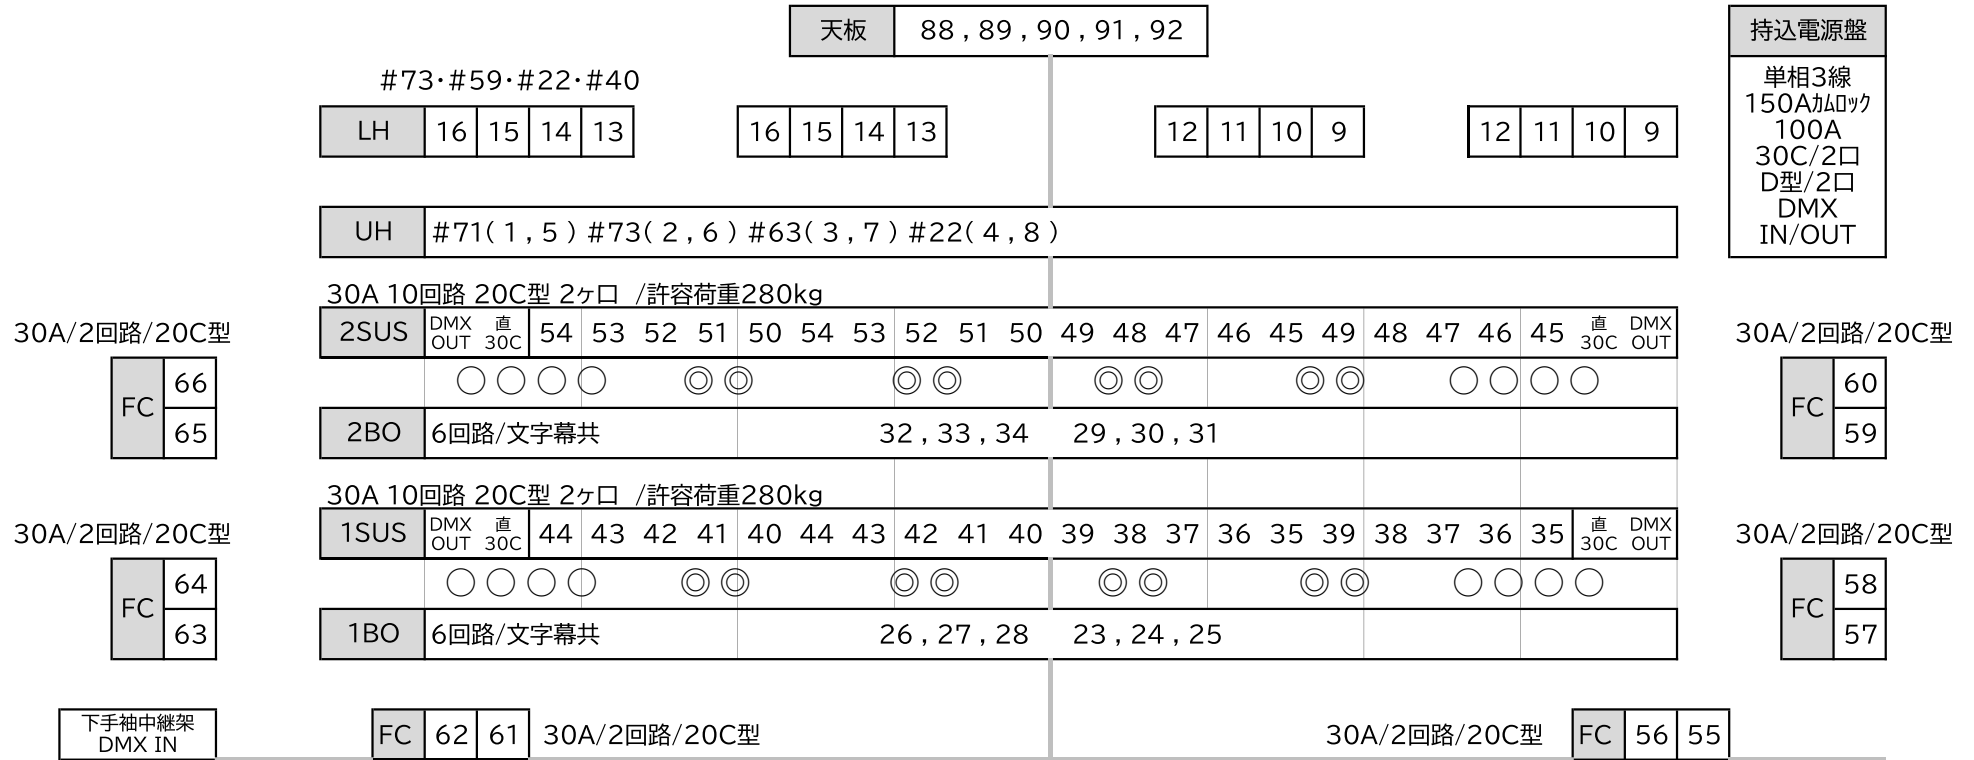

PIN 1kw 2台

○1kw 平凸
◎1kw フレネル