


計画の名称	安心、安全な生活に向けた浸水対策の推進（防災・安全）（重点）
計画の期間	平成30年度 ～ 平成34年度（5年間）

交付対象	上越市
------	-----

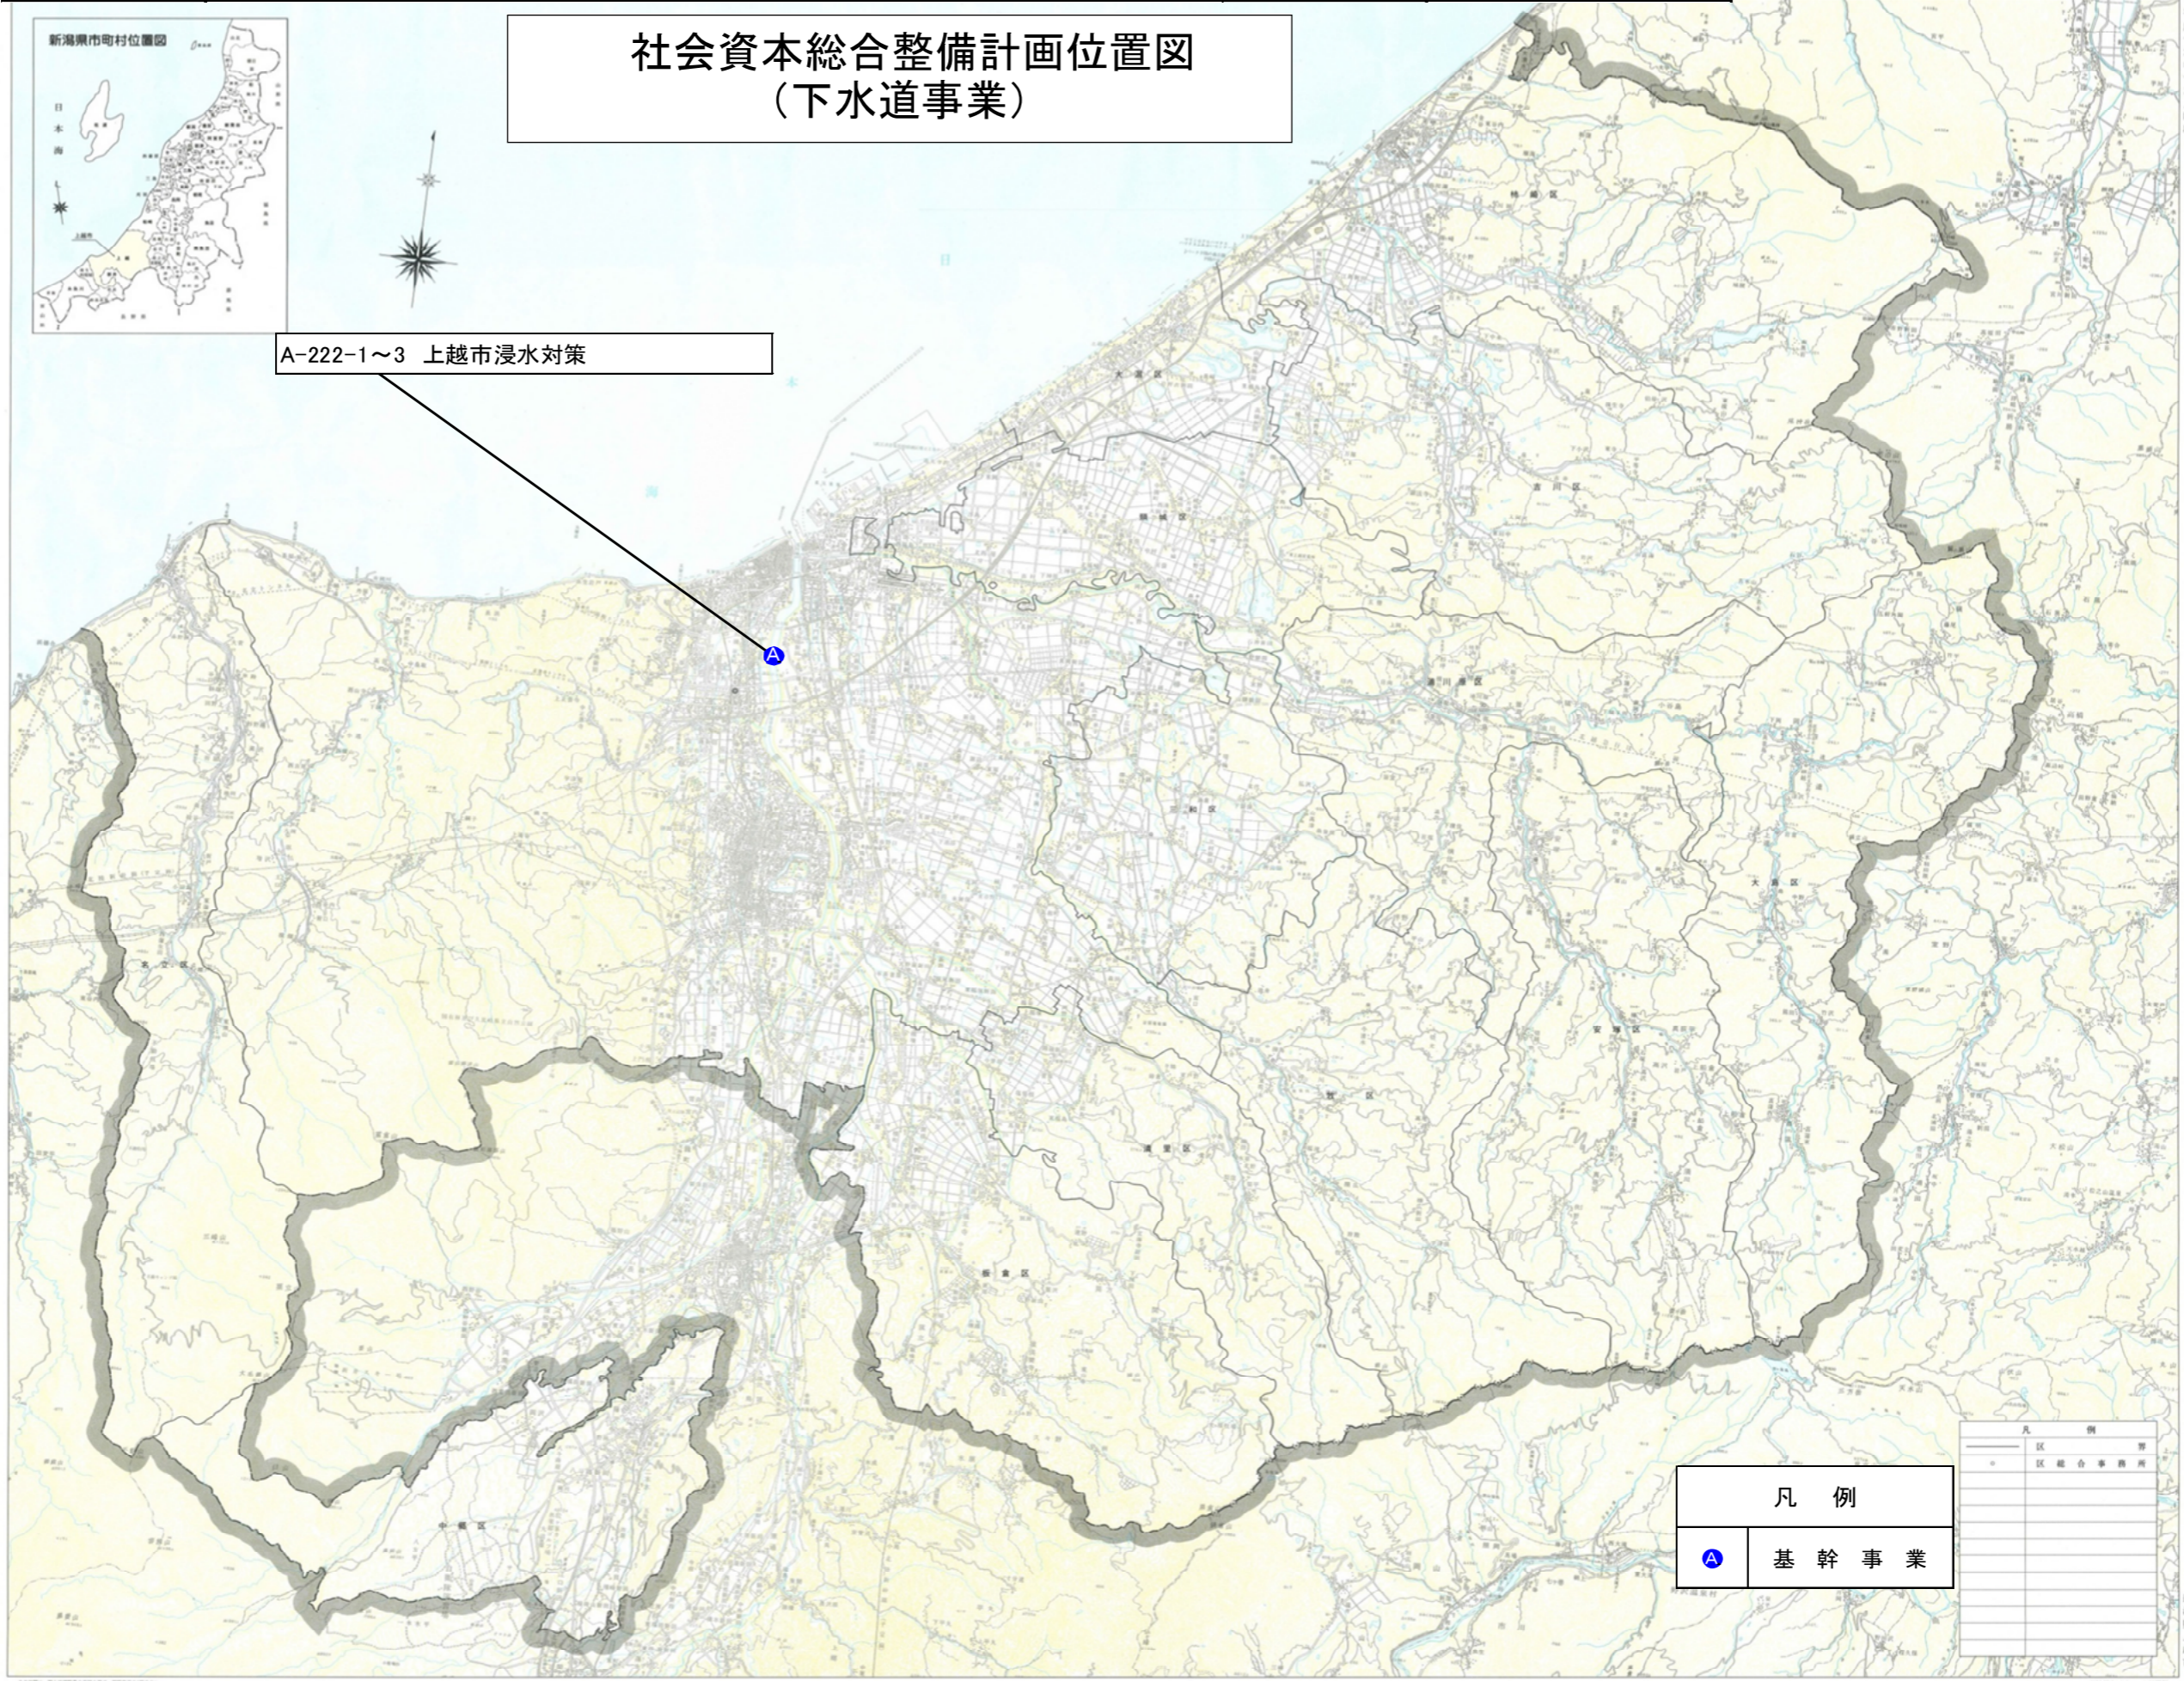

社会資本総合整備計画位置図  
(下水道事業)


A-222-1~3 上越市浸水対策

凡 例	
—	区 界
●	区 総合事務所
○	基 幹 事 業

社会資本総合整備計画(防災・安全)

計画の名称	安心、安全な生活に向けた浸水対策の推進(防災・安全)(重点)		
計画の期間	平成30年度 ~ 令和4年度 (5年間)	交付対象	新潟県上越市

No. 1 上越処理区

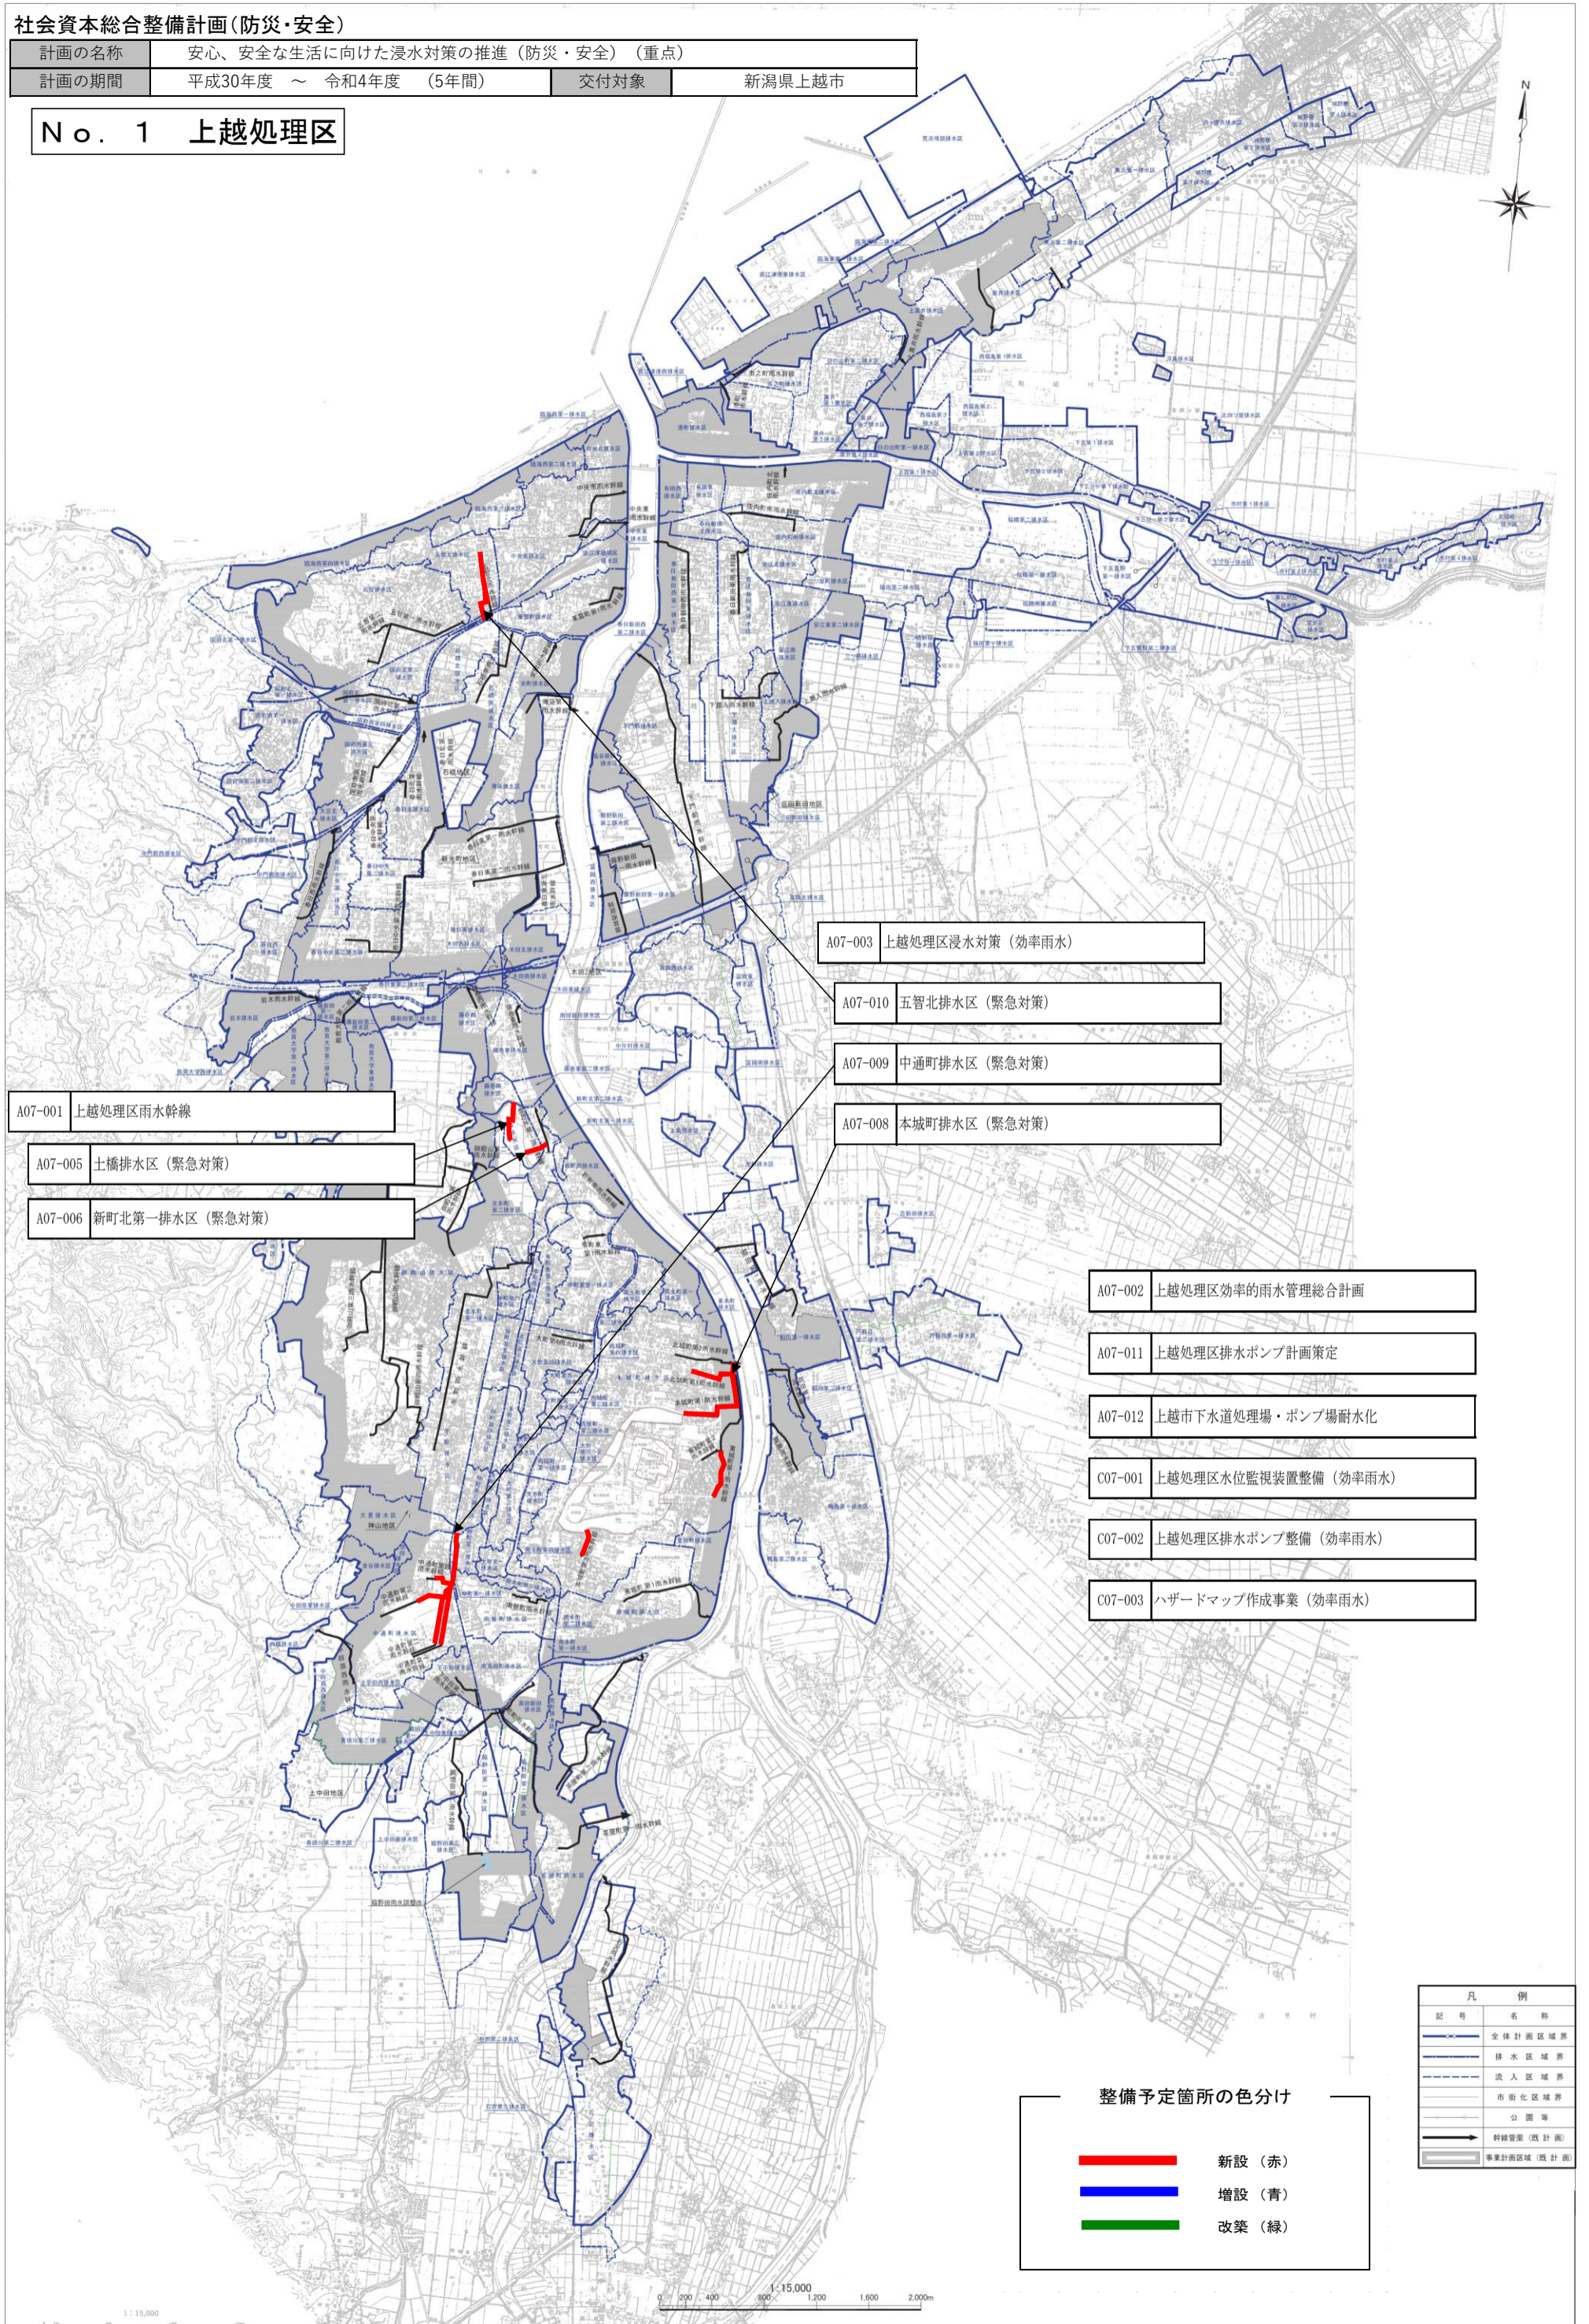

A07-001 上越処理区雨水幹線

A07-005 土橋排水区(緊急対策)

A07-006 新町北第一排水区(緊急対策)

A07-003 上越処理区浸水対策(効率雨水)

A07-010 五智北排水区(緊急対策)

A07-009 中通町排水区(緊急対策)

A07-008 本城町排水区(緊急対策)

A07-002 上越処理区効率的雨水管理総合計画

A07-011 上越処理区排水ポンプ計画策定

A07-012 上越市下水道処理場・ポンプ場耐水化

C07-001 上越処理区水位監視装置整備(効率雨水)

C07-002 上越処理区排水ポンプ整備(効率雨水)

C07-003 ハザードマップ作成事業(効率雨水)

凡例	
記号	名称
	全体計画区域境界
	排水区域境界
	流入区域境界
	市街区域境界
	公園等
	幹線管渠(既計画)
	事業計画区域(既計画)

整備予定箇所の色分け	
	新設(赤)
	増設(青)
	改築(緑)

1:15,000

0 200 400 600 800 1,000 1,200 1,400 1,600 1,800 2,000m

# 社会資本総合整備計画(防災・安全)

計画の名称	安心、安全な生活に向けた浸水対策の推進(防災・安全)(重点)		
計画の期間	平成30年度 ~ 令和4年度 (5年間)	交付対象	新潟県上越市

## No. 2 大潟処理区



A07-004 大潟処理区雨水幹線

A07-007 鶴の浜排水区(緊急対策)

凡例	
記号	名称
— — —	排水区界
- - -	予定排水区域界
— — — (Red)	排水区域界(変更)
— — — (Yellow)	排水区域界(削除)
■ (Grey)	既事業計画区域
■ (Red)	追加事業計画区域
— — — (Thick)	主要な管渠
⊕	雨水吐口

整備予定箇所の色分け	
— — — (Red)	新設(赤)
— — — (Blue)	増設(青)
— — — (Green)	改築(緑)

1:10,000

