要求水準書添付資料-21　解体工事用図面（第２クリーンセンター管理棟・工場棟渡り廊下　平面図・立面図・杭伏図）

図面来歴			
記号	記事	署名	年月日
△			

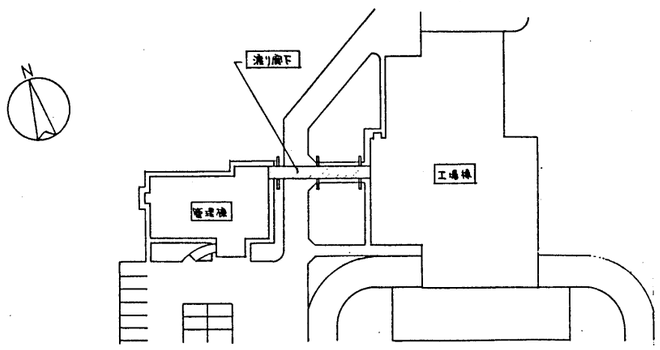

配置図　1／600

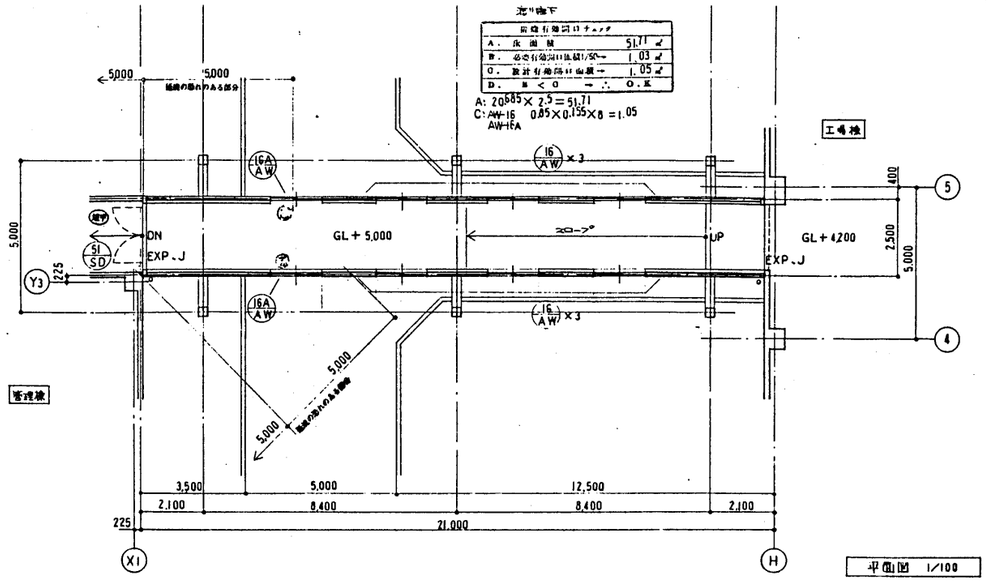

平面図　1／100

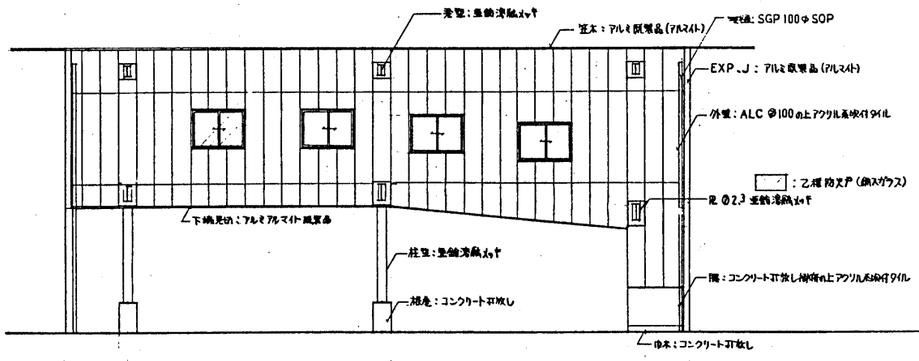

立面図（1）1／100

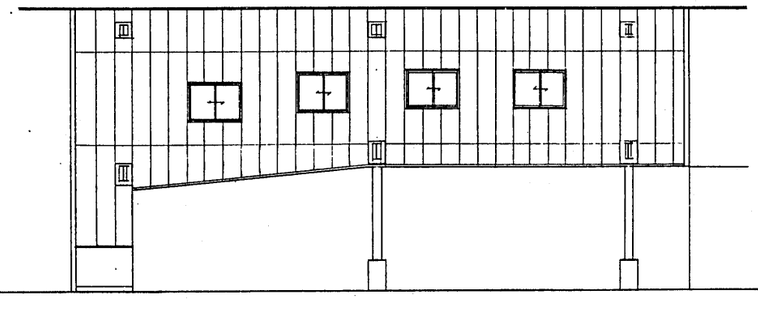

立面図（2）1／100

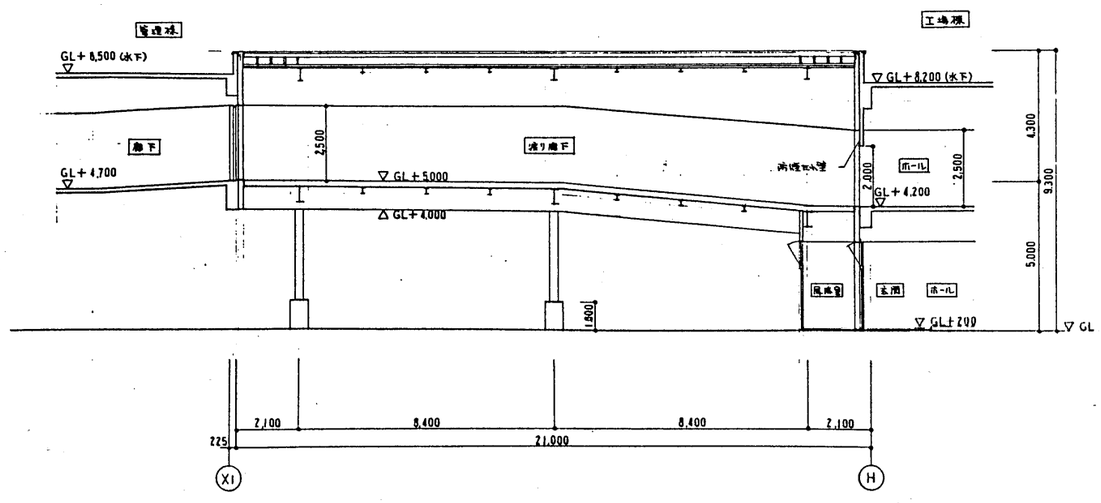

断面図（1）1／100

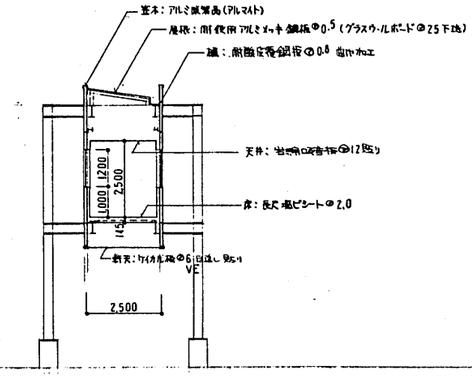

断面図（2）1／100

発注先	上越環境施設組合殿
工事名称	（仮称）上越環境施設組合 ごみ処理施設（焼却炉）建設工事
図面名称	渡り廊下　配置図・平面図・立面図・断面図　工場棟
尺度	1／600　1／100
製図	角法
標準図番号	
図面番号	A－64
出図年月日	
整理番号	

MES NF2016A A

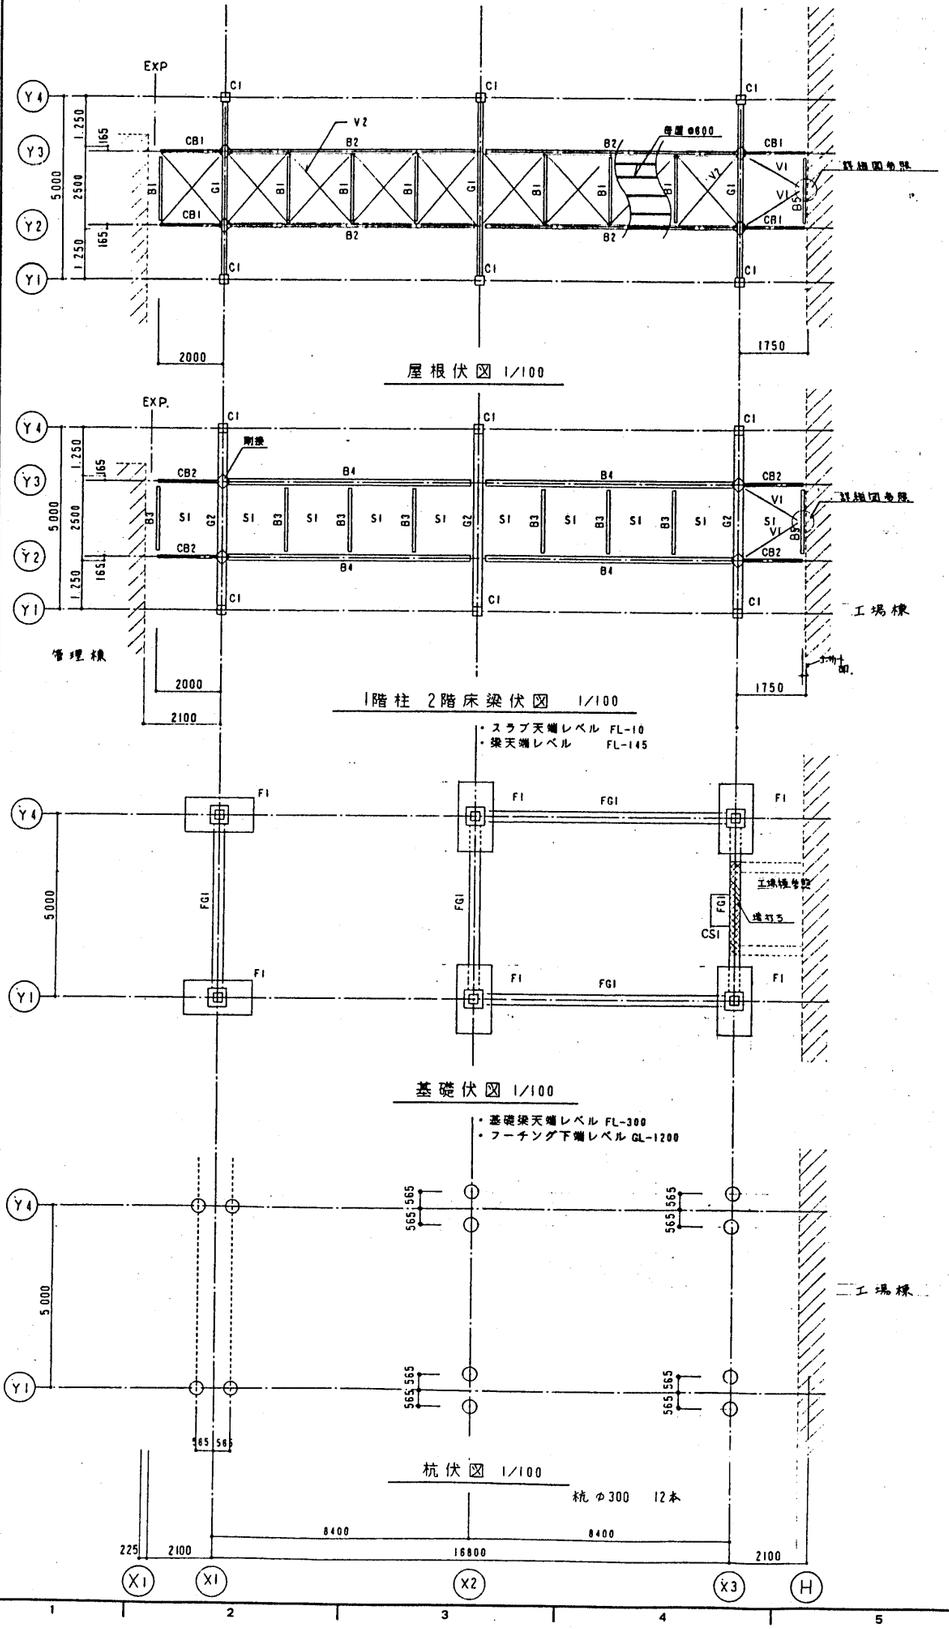

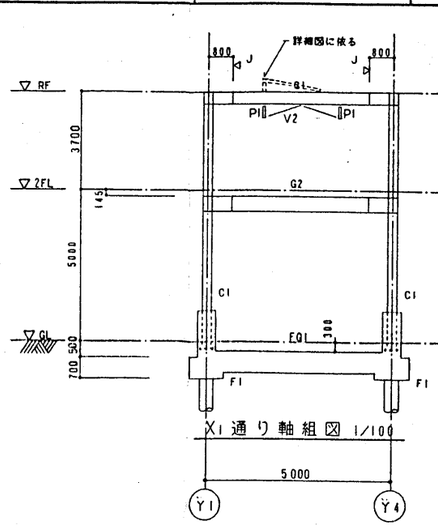

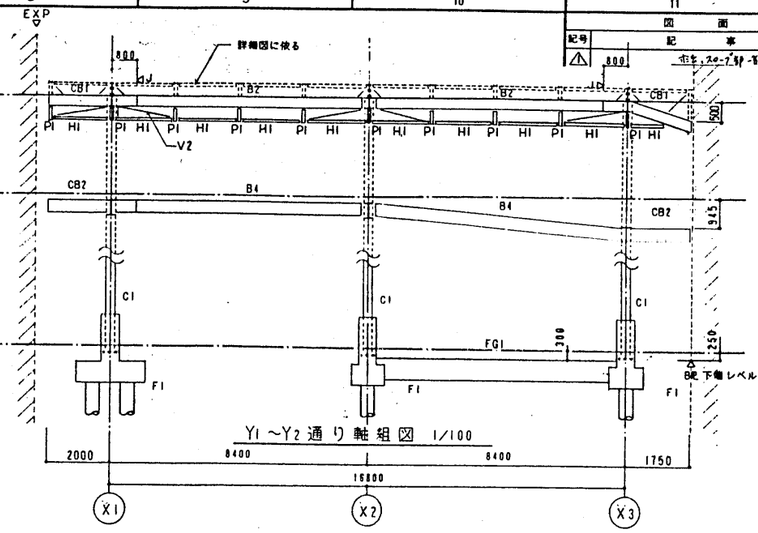

杭リスト

杭種別	HC-TOP 杭　　φ440－300
工　法	打ち込み工法
杭先端≒ GL－25000	（実長 L＝24000）

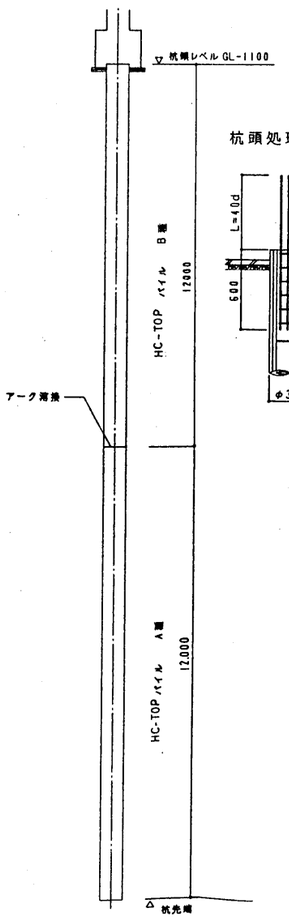

杭頭処理

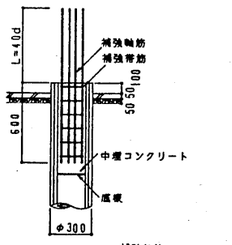

基礎リスト

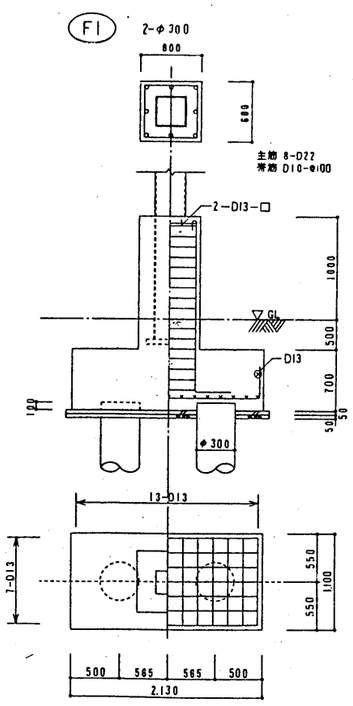

基礎梁リスト 1/30

符号	FG1	
位置	端部	中央
断面	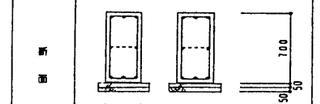	
上端筋	3-D19	3-D19
下端筋	3-D19	3-D19
肋筋	D10-□-@200	
腹筋	1X2-D10	

CSI

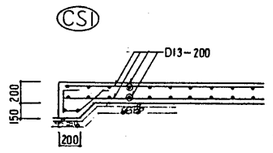

記号	図面来歴 記事	署名	年月日
⚠	杭を L=24.0 に変更		'94.6

御注文先	上越環境施設組合殿
工事名称	(仮称)上越環境施設組合 ごみ処理施設(焼却炉)建設工事
図面名称	（渡り廊下） 伏図・軸組図
尺度	1/100, 1/30
第	角法
縮尺図番号	
図面番号	C-201
出図年月日	

MES NISHIMA-A